
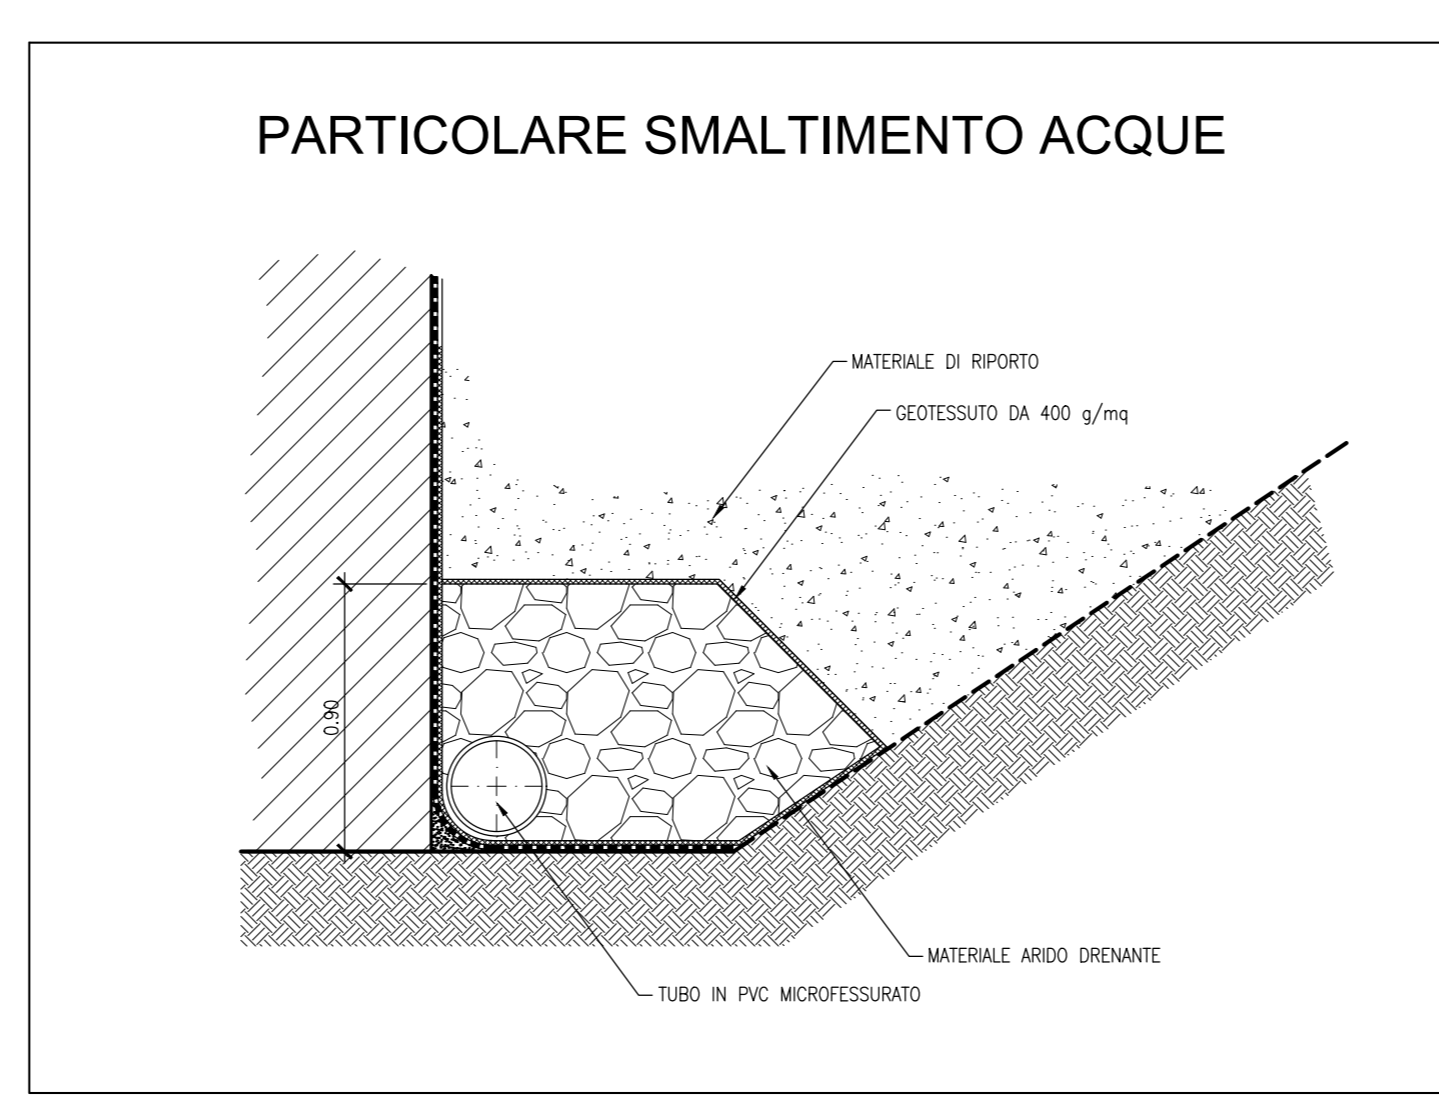
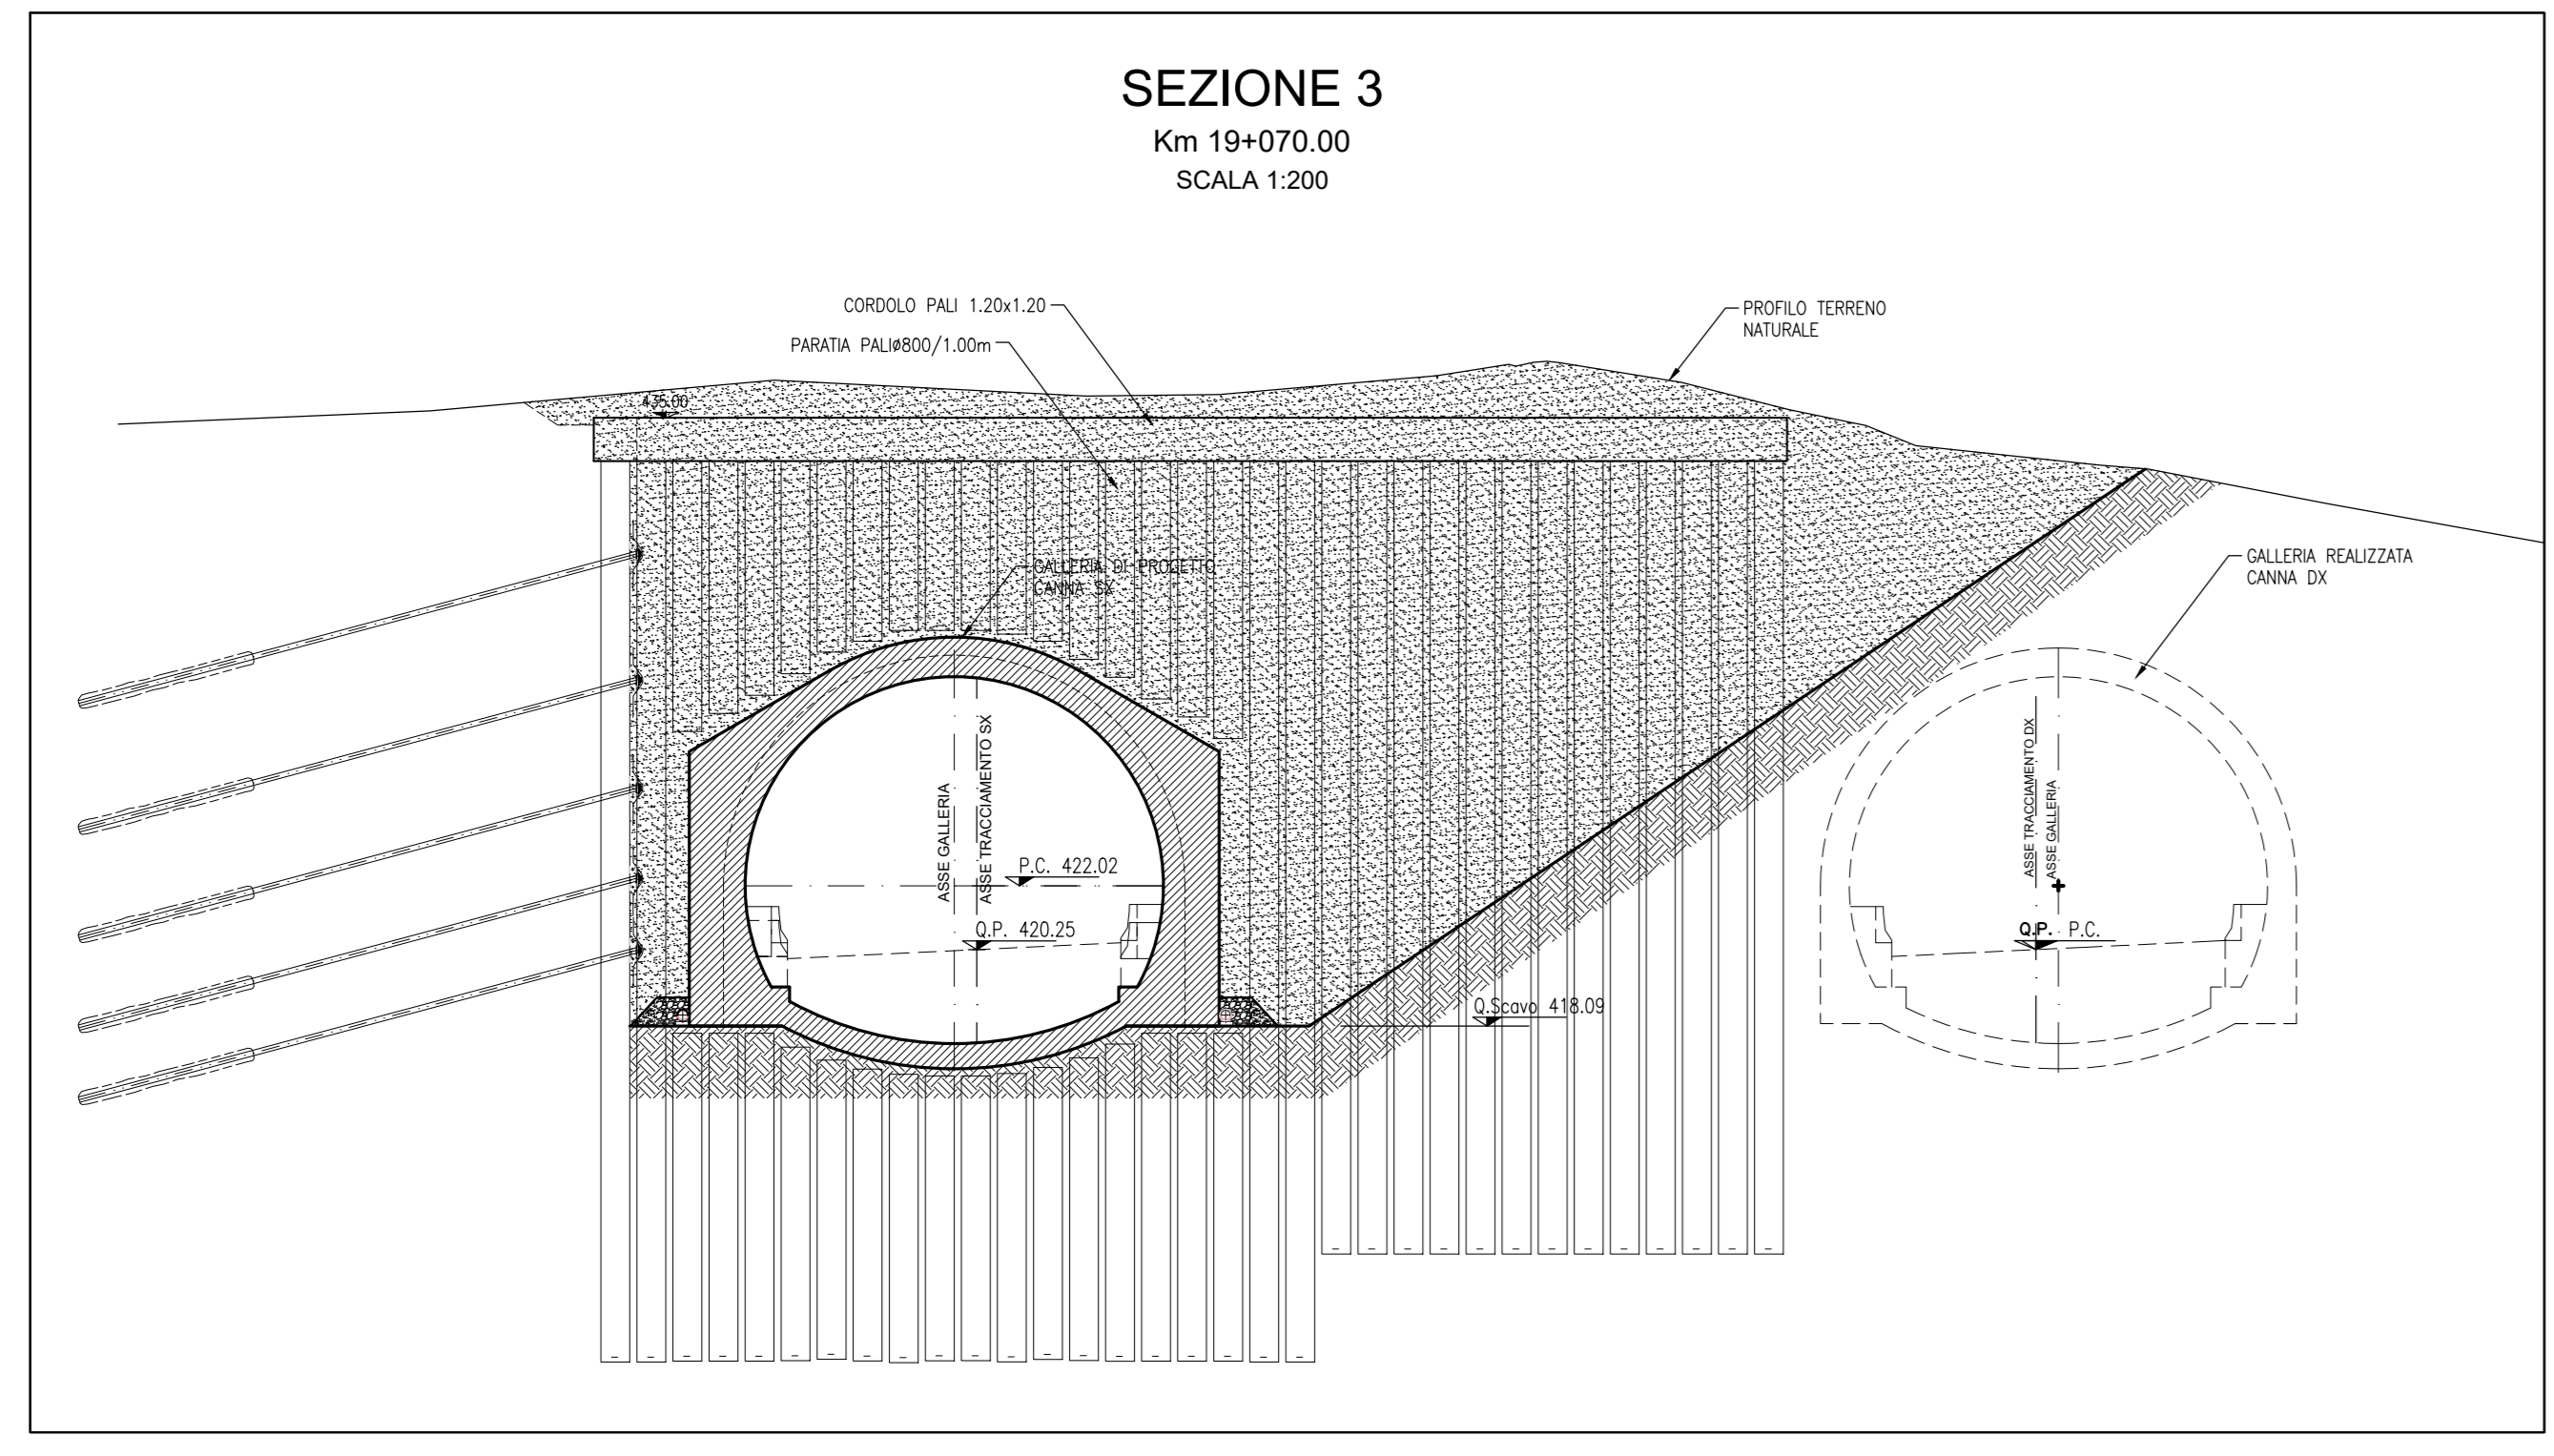
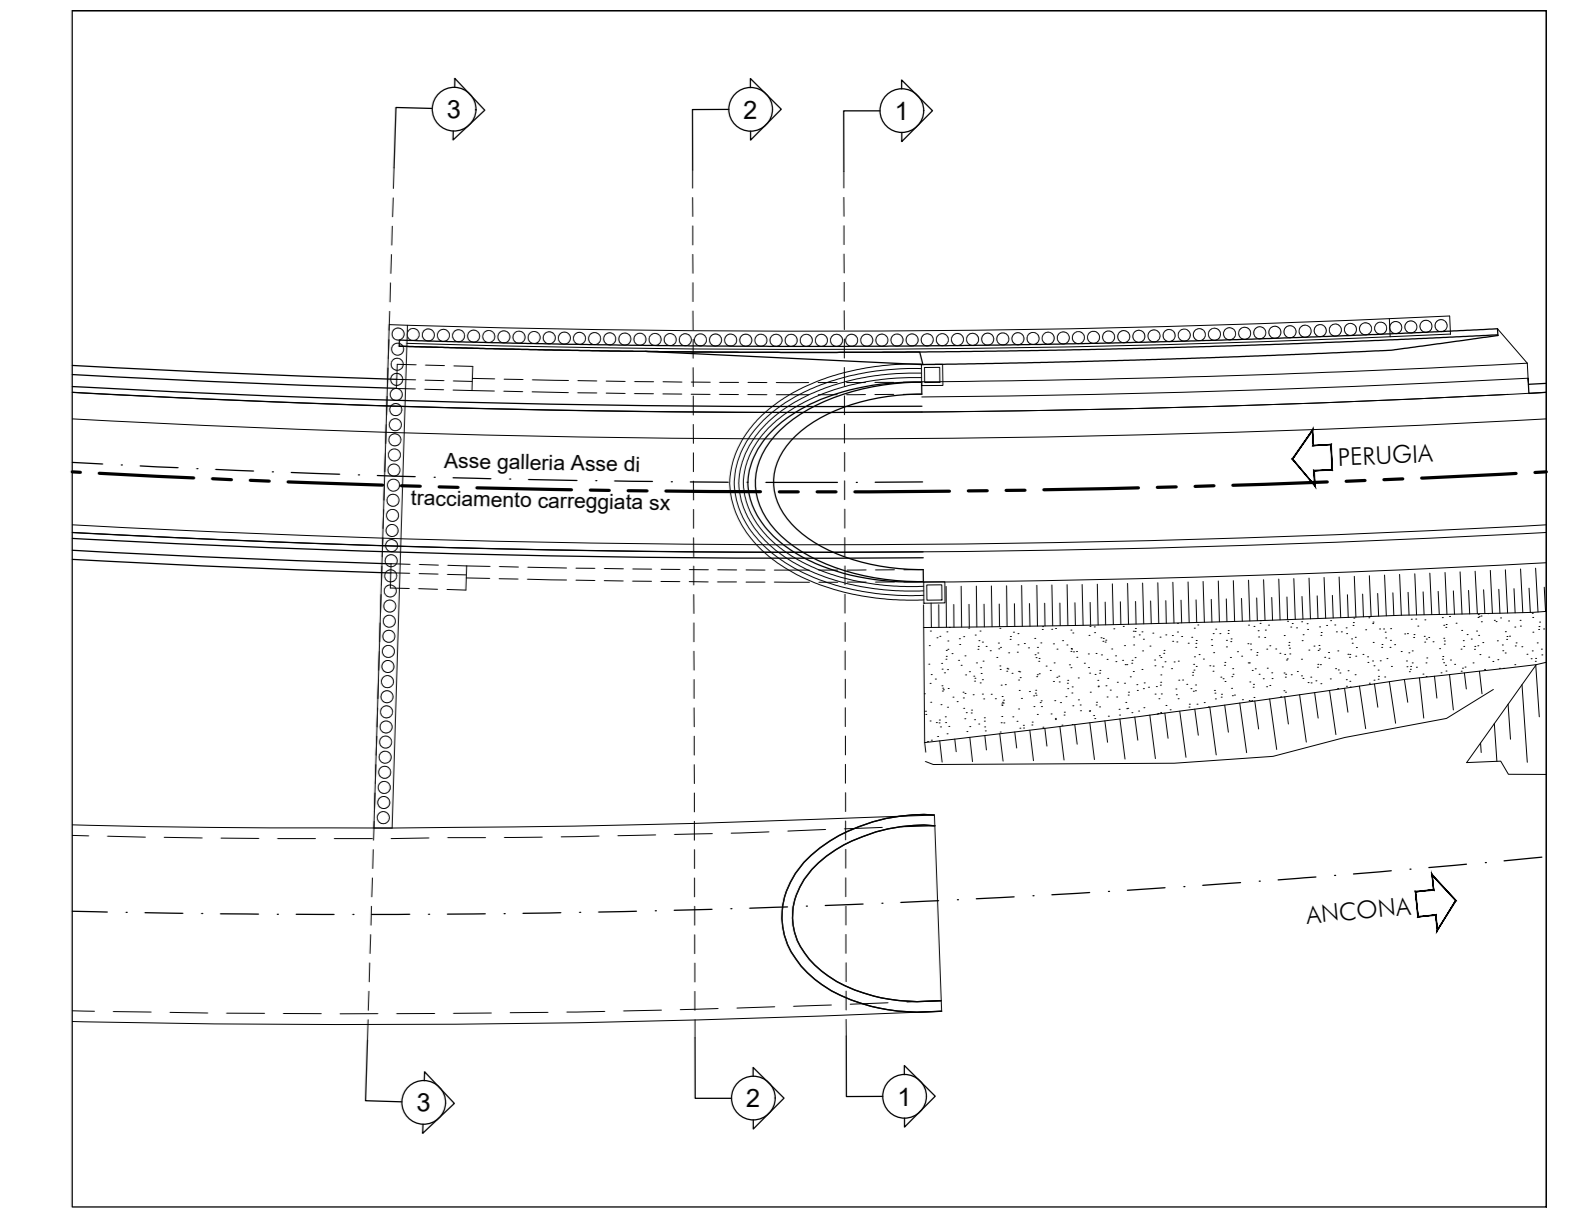
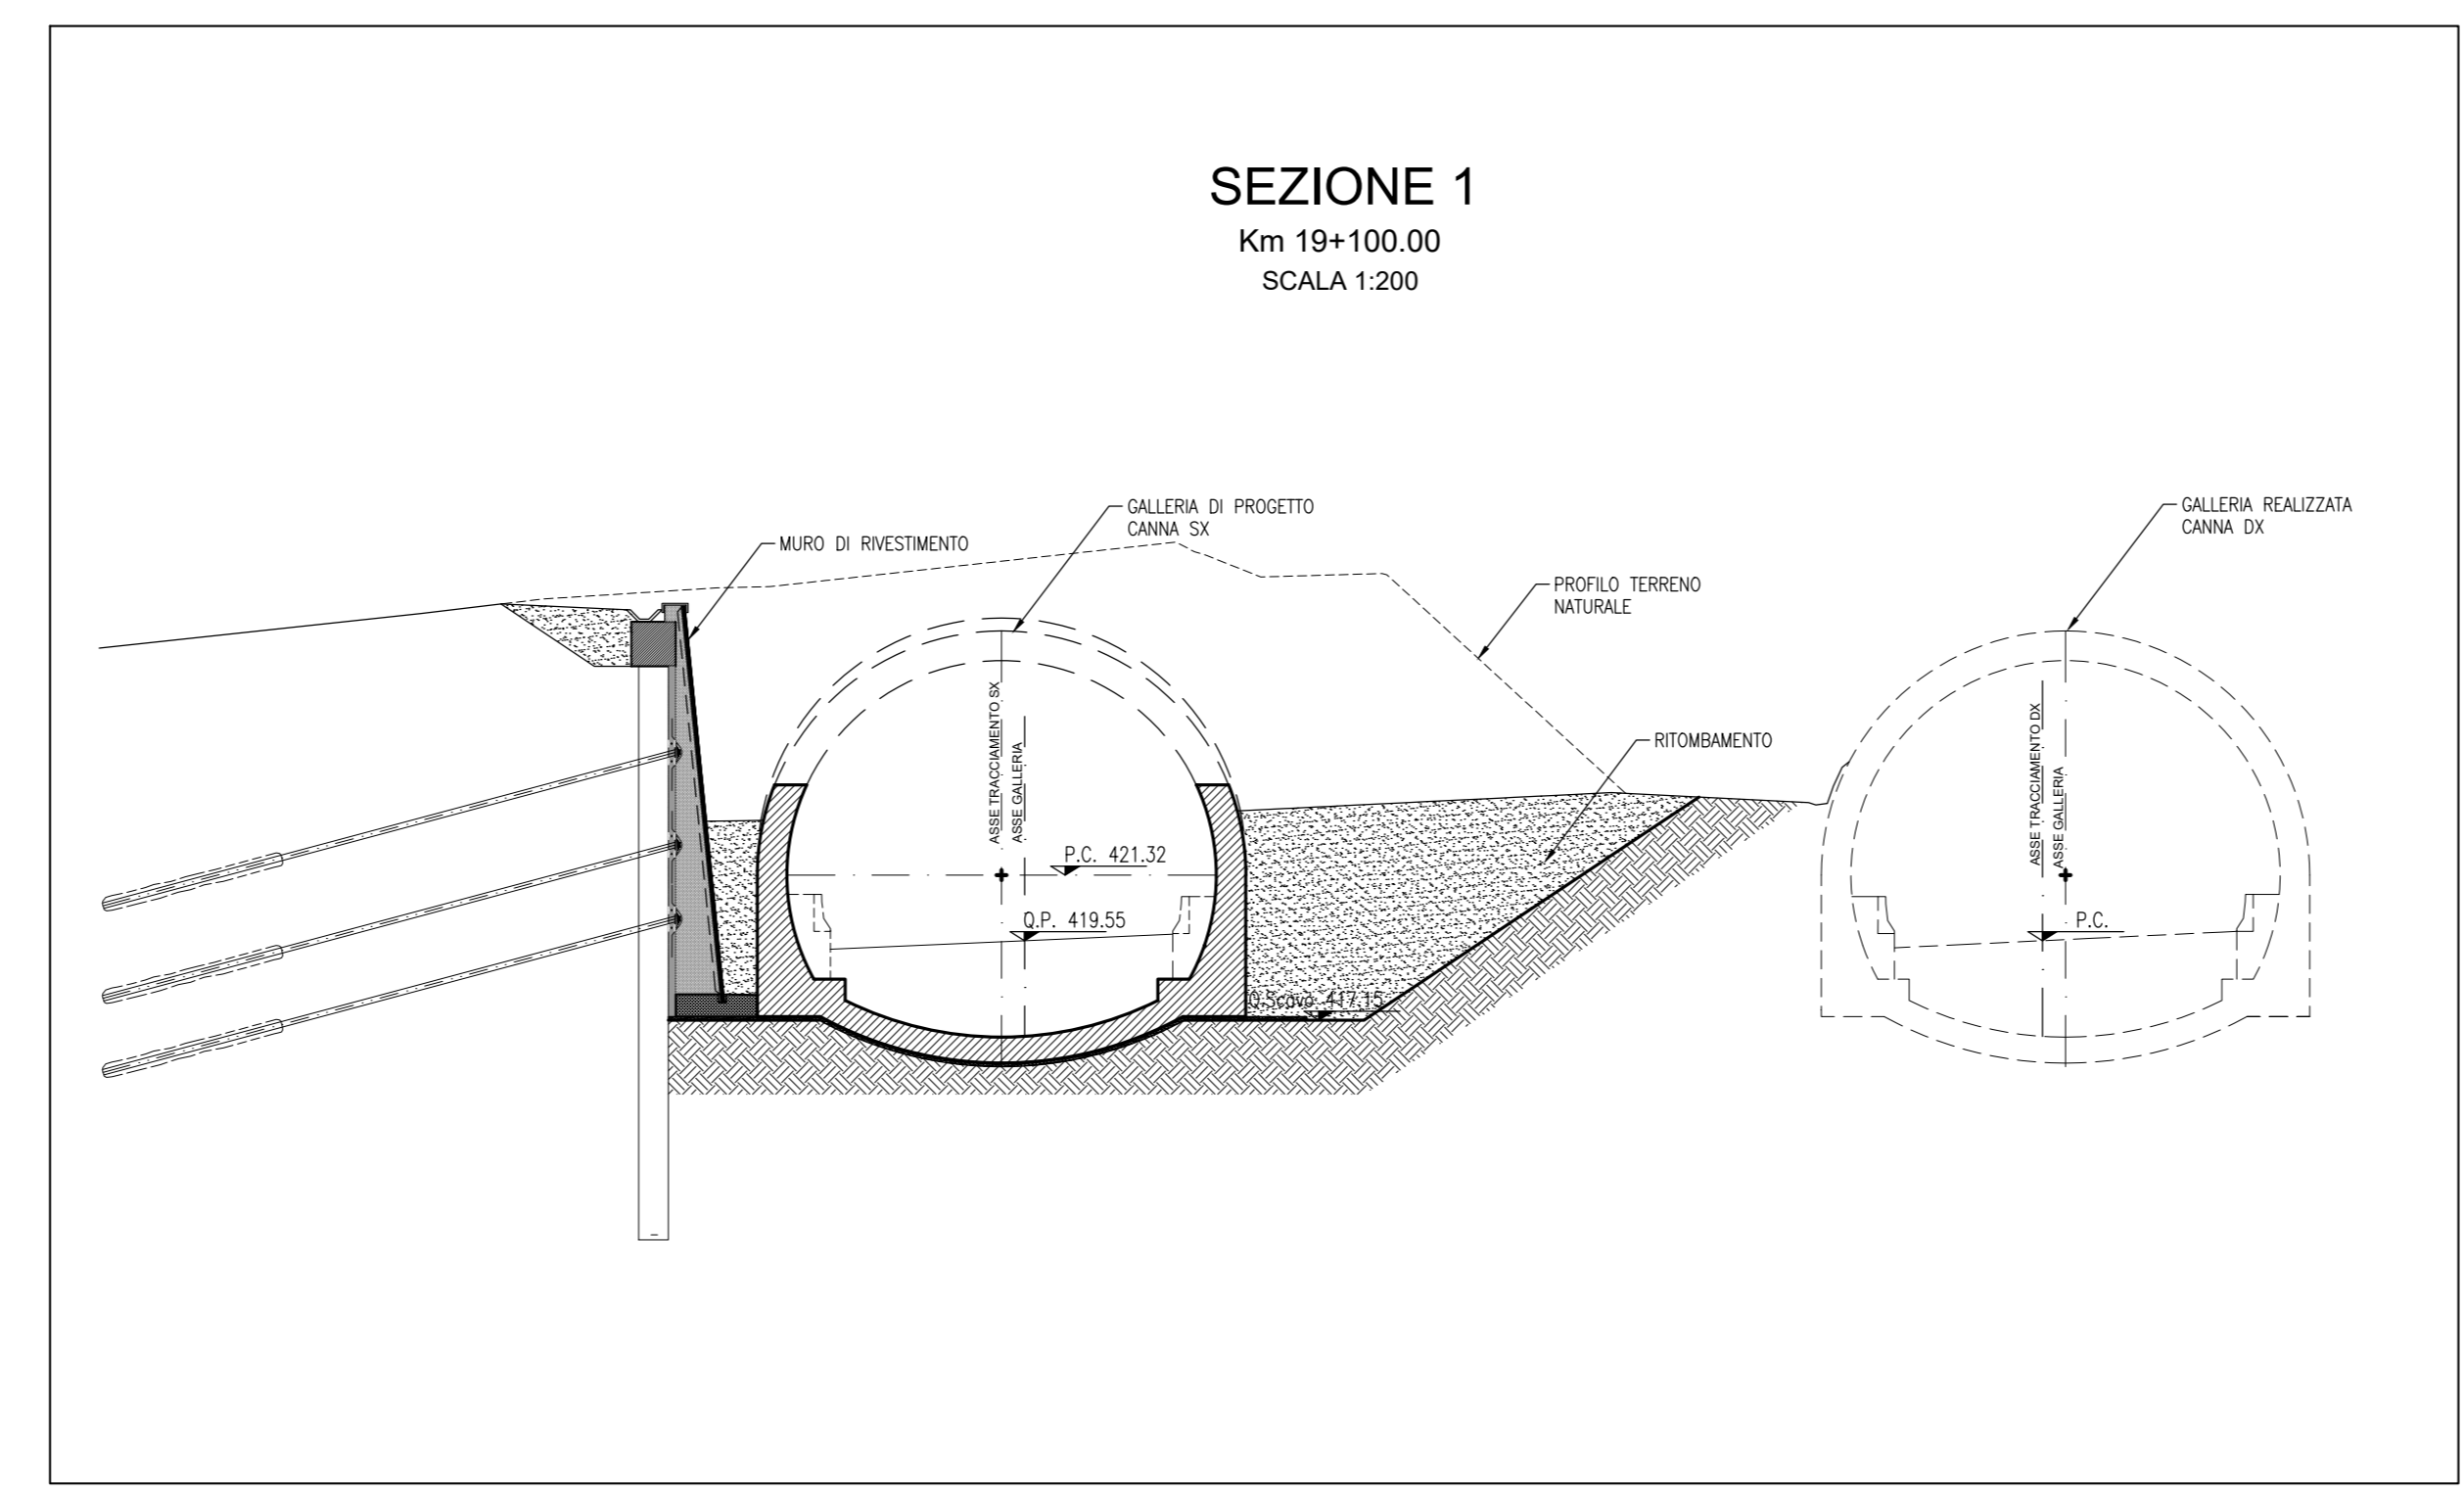
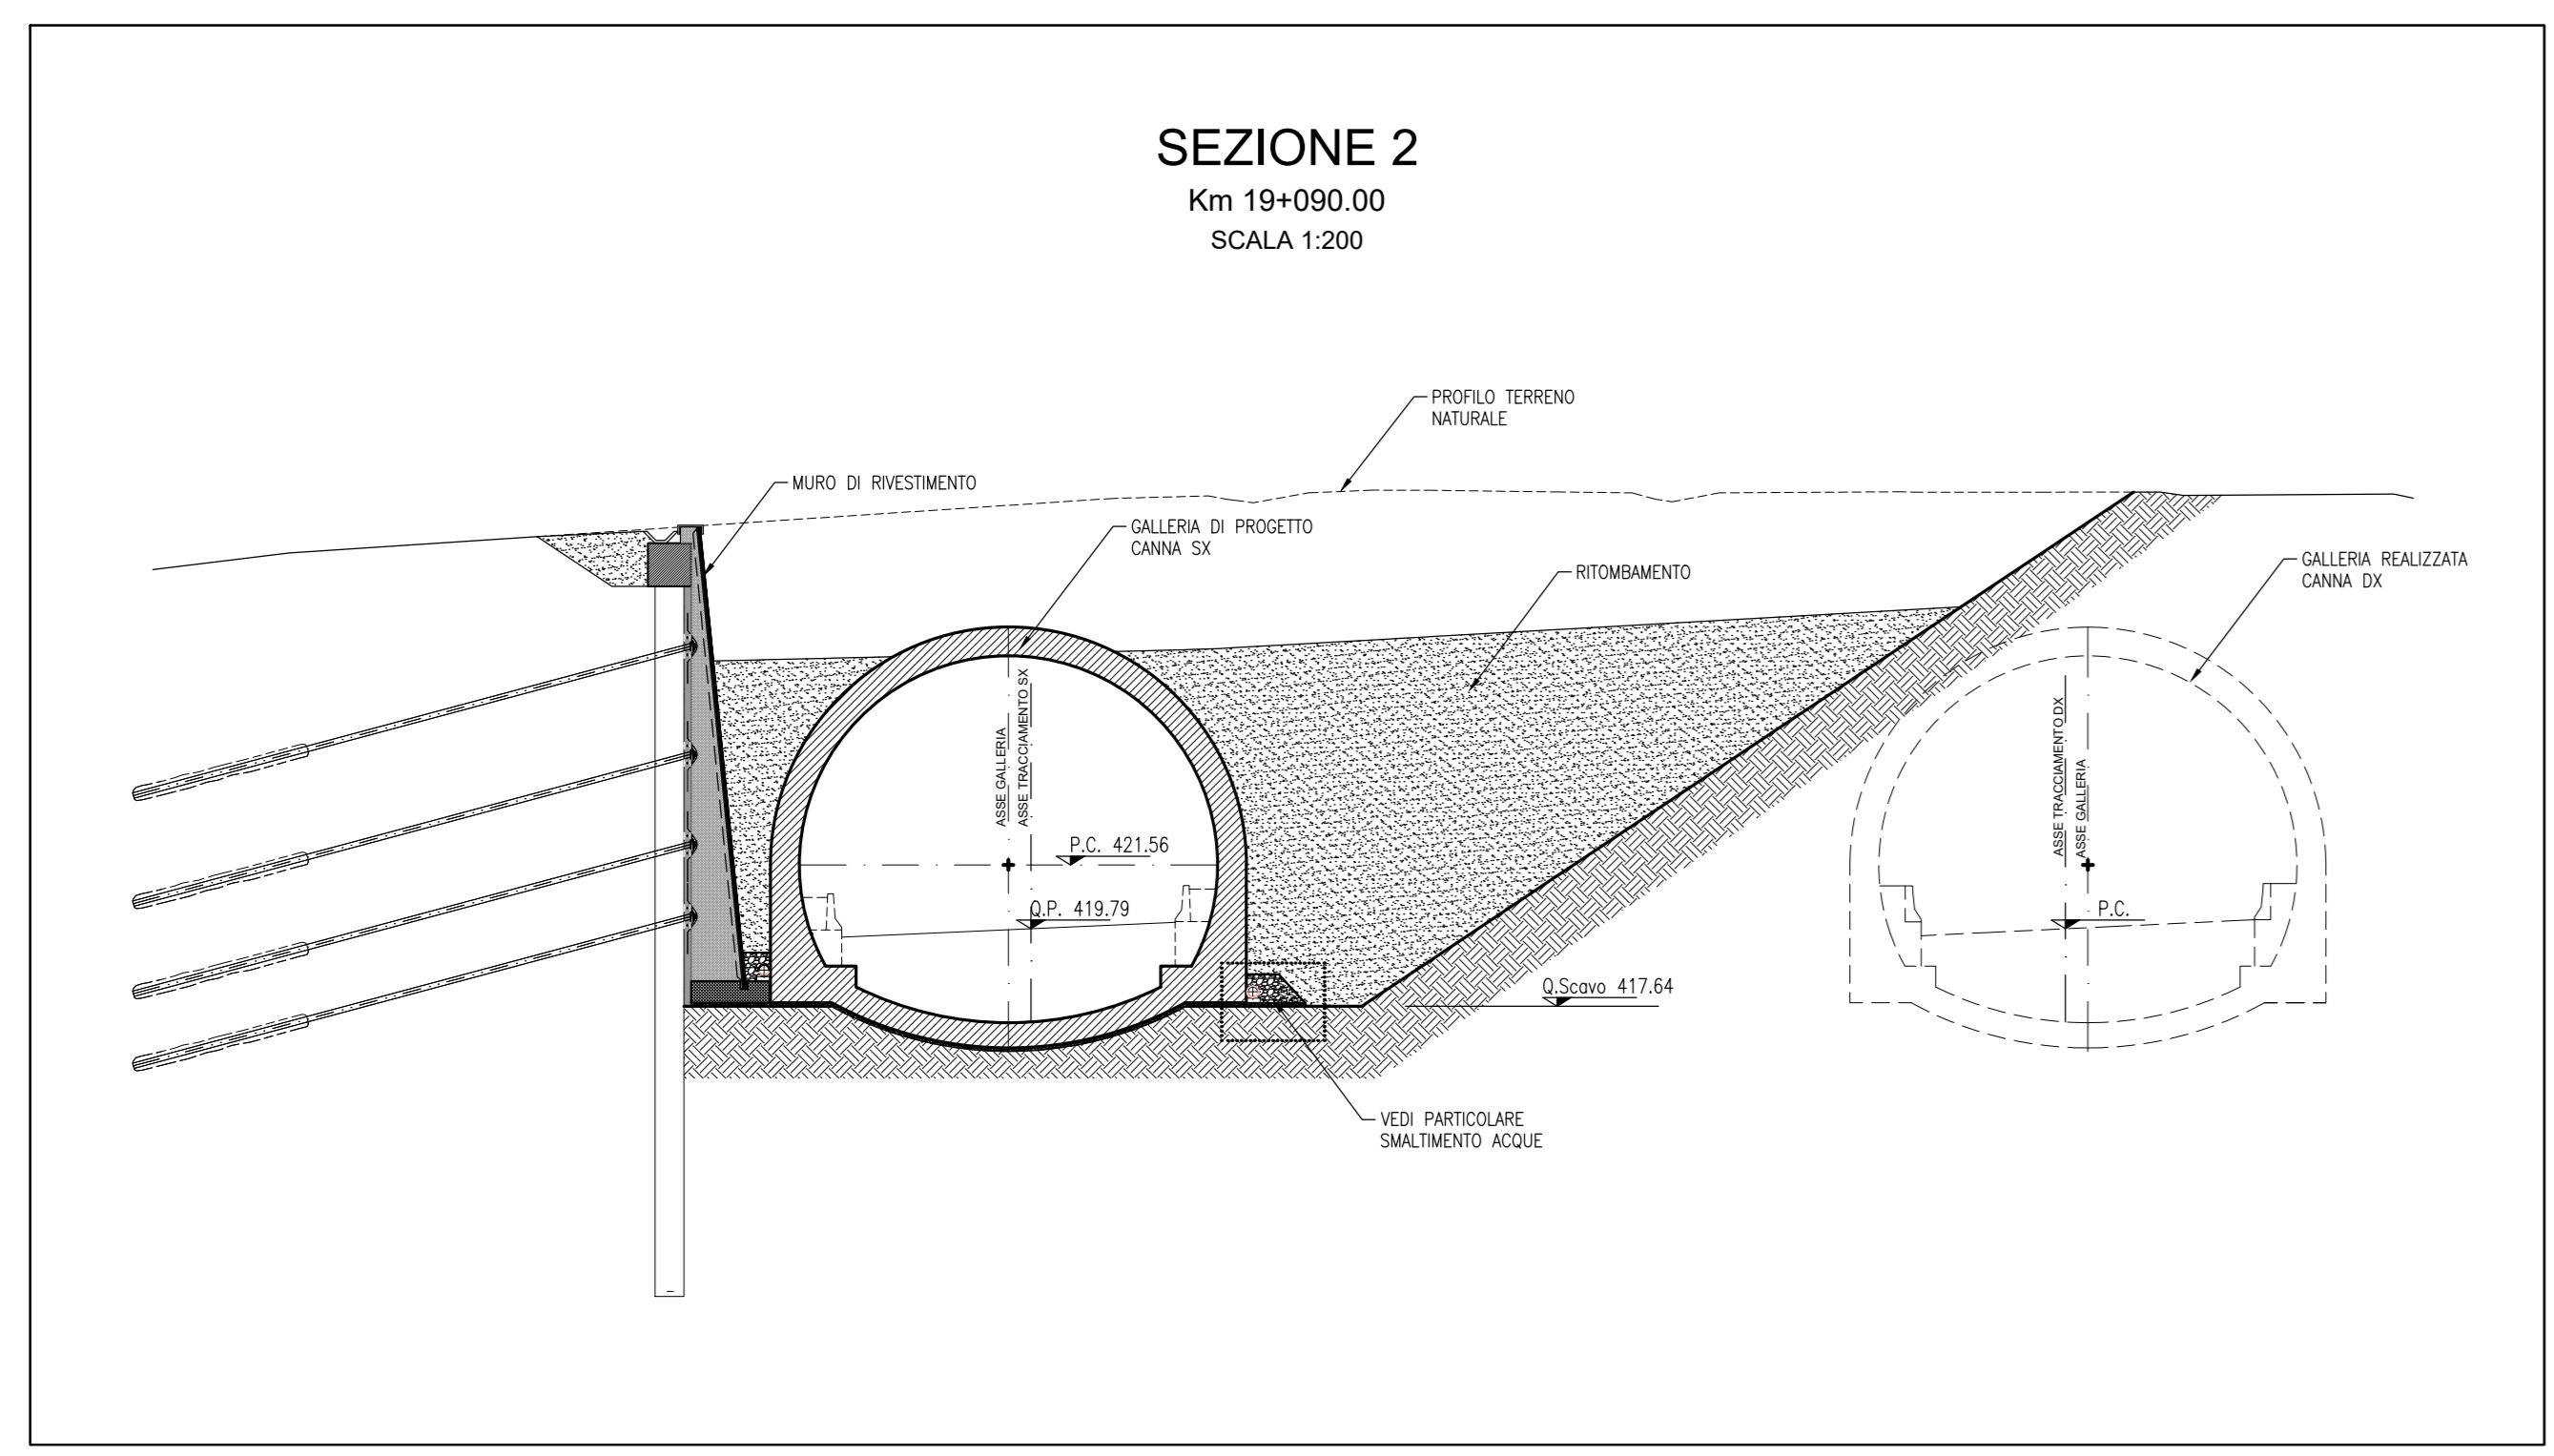
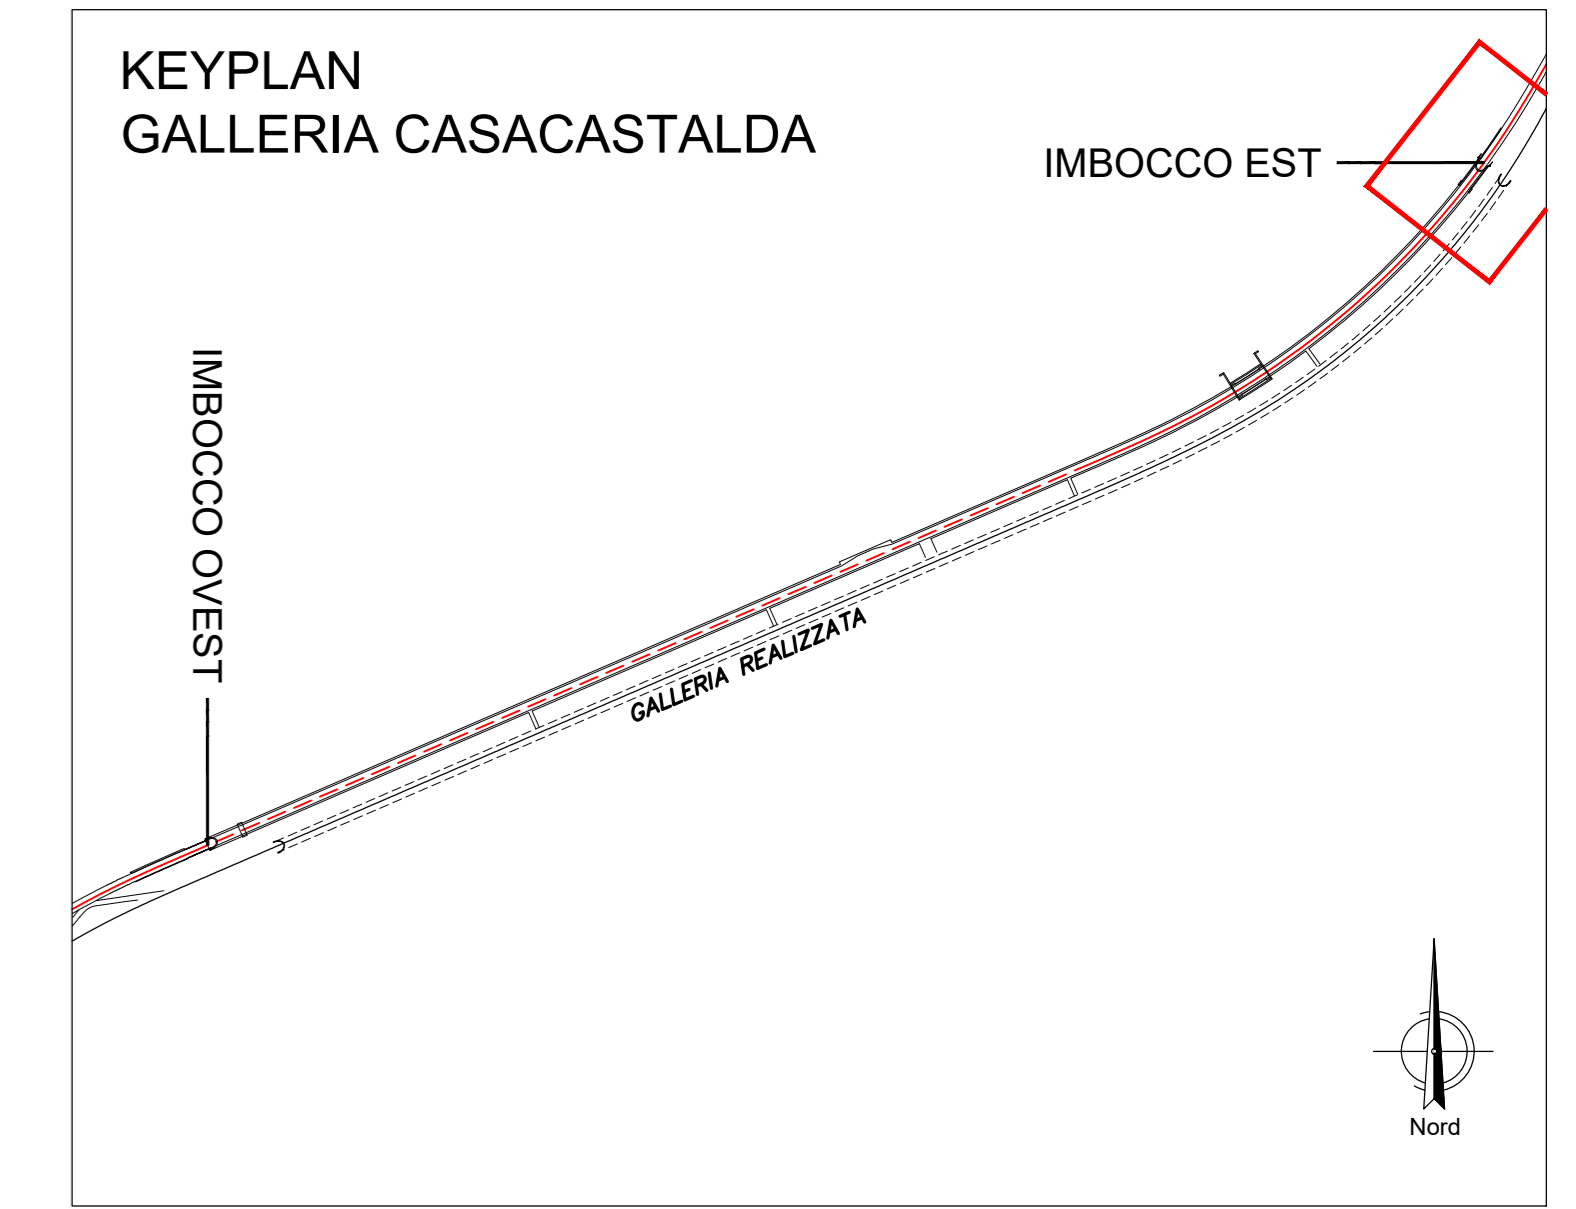


- #### FASI ESECUTIVE E SPECIFICHE TECNICHE
- FASI ESECUTIVE:
 - PRESBANCAMENTO FINO A INTRADOSO CORDOLO PALI
 - REALIZZAZIONE PARATIA PALI E CORDOLO
 - SCAVI DI SBANCAMENTO REALIZZATI PER RIBASSI SUCCESSIVI
 - REALIZZAZIONE DEI TIRANTI E DEGLI INTERVENTI DI STABILIZZAZIONE E DRENAGGIO DOPO OGNI SINGOLO RIBASSO, FINO ALLA QUOTA FONDO SCAVO
 - REALIZZAZIONE DEGLI INTERVENTI PER L'ATTACCO DEGLI SCAVI IN SOTTERRANEO (CONSOLIDAMENTO IN AVANZAMENTO E DIMA D'ATTACCO)
 - DEMOLIZIONE DELLA PARATIA DI PALI IN CORRISPONDENZA DEL FRONTE DI ATTACCO
 - SCAVO GALLERIA NATURALE

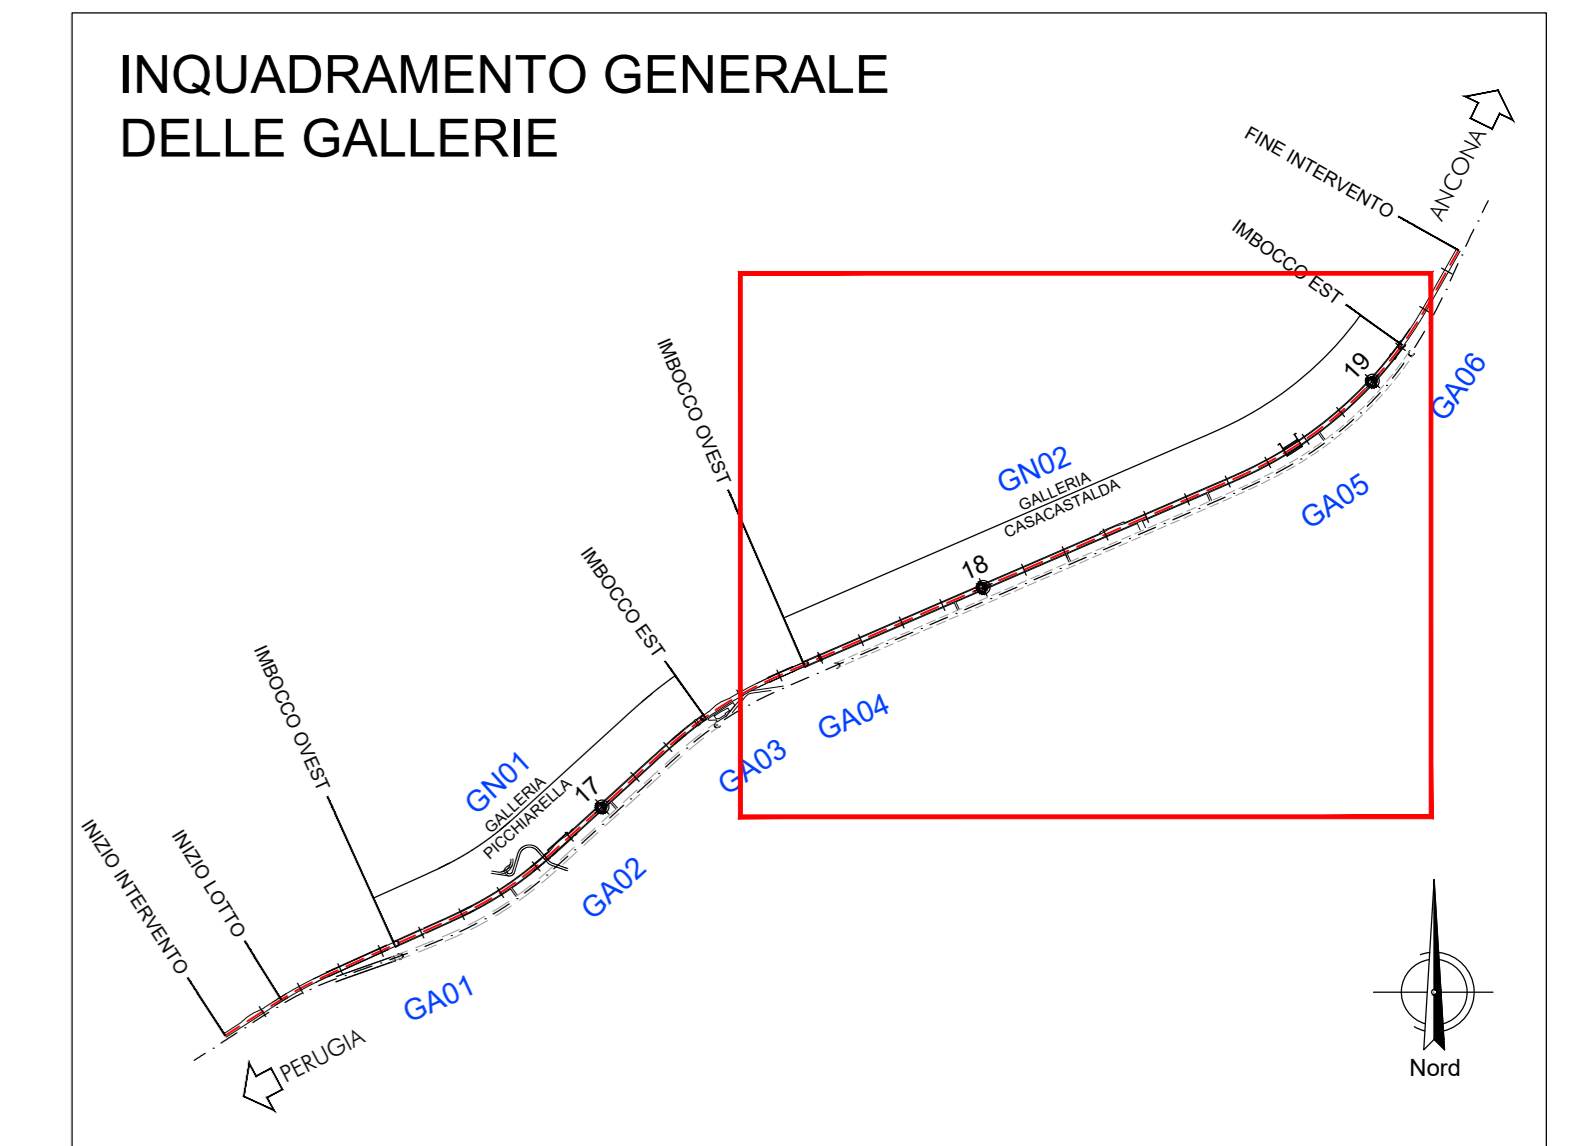

Direzione Progettazione e Realizzazione Lavori

S.S.N.318 DI VALFABBRICA
 Tratto Valfabbrica-Schifanoia - Interventi di completamento dal Km 16+224 al Km 19+354
 Lotto 5 : 1 stralcio parte B: raddoppio galleria Picchiarella e viadotto Tre Vescovi
 2 stralcio: raddoppio galleria Casacastalda e viadotto Calvario

PROGETTO ESECUTIVO COD. PG131 - PG6

PROGETTAZIONE: ATI SINTAGMA - GIG - ICRARIA

IL RESPONSABILE DELL'INTEGRAZIONE DELLE PRESTAZIONI SPECIALISTICHE: **Sintagma**
 Dott. Ing. Nando Granieri
 Ordine degli Ingegneri della Prov. di Perugia n° 4351

IL GRUPPO DI PROGETTAZIONE: **GEOTECHNICAL** **ICARIA**
 Dott. Ing. N. Granieri
 Dott. Ing. N. Granieri
 Dott. Ing. A. Braschi
 Dott. Ing. F. Duranti
 Dott. Ing. G. Campagnoli
 Dott. Ing. E. Sestini
 Dott. Ing. L. Di Stefano
 Dott. Ing. L. Di Stefano
 Dott. Ing. F. Pantano
 Dott. Ing. F. Pantano

IL COORDINATORE PER LA SICUREZZA IN FASE DI PROGETTAZIONE:
 Dott. Ing. Filippo Frattolico
 Ordine degli Ingegneri della Prov. di Perugia n° 43373

PROTOCOLLO DATA

OPERE D'ARTE MAGGIORI: GALLERIE ARTIFICIALI E IMBOCCHI
GALLERIA CASACASTALDA: IMBOCCO EST
 Sezioni e profilo fase definitiva

CODICE PROGETTO	NOME FILE	REVISIONE	SCALA:
PROGETTO	PGI-CAS-EST-002-A		
DPPG08	E1701	P00G06OSTD102	A
REVISIONE			1:100

REV.	DESCRIZIONE	DATA	REDATTO	VERIFICATO	APPROVATO
A	Emissione	25/10/2017	C. Cabina	F. Duranti	N. Granieri