
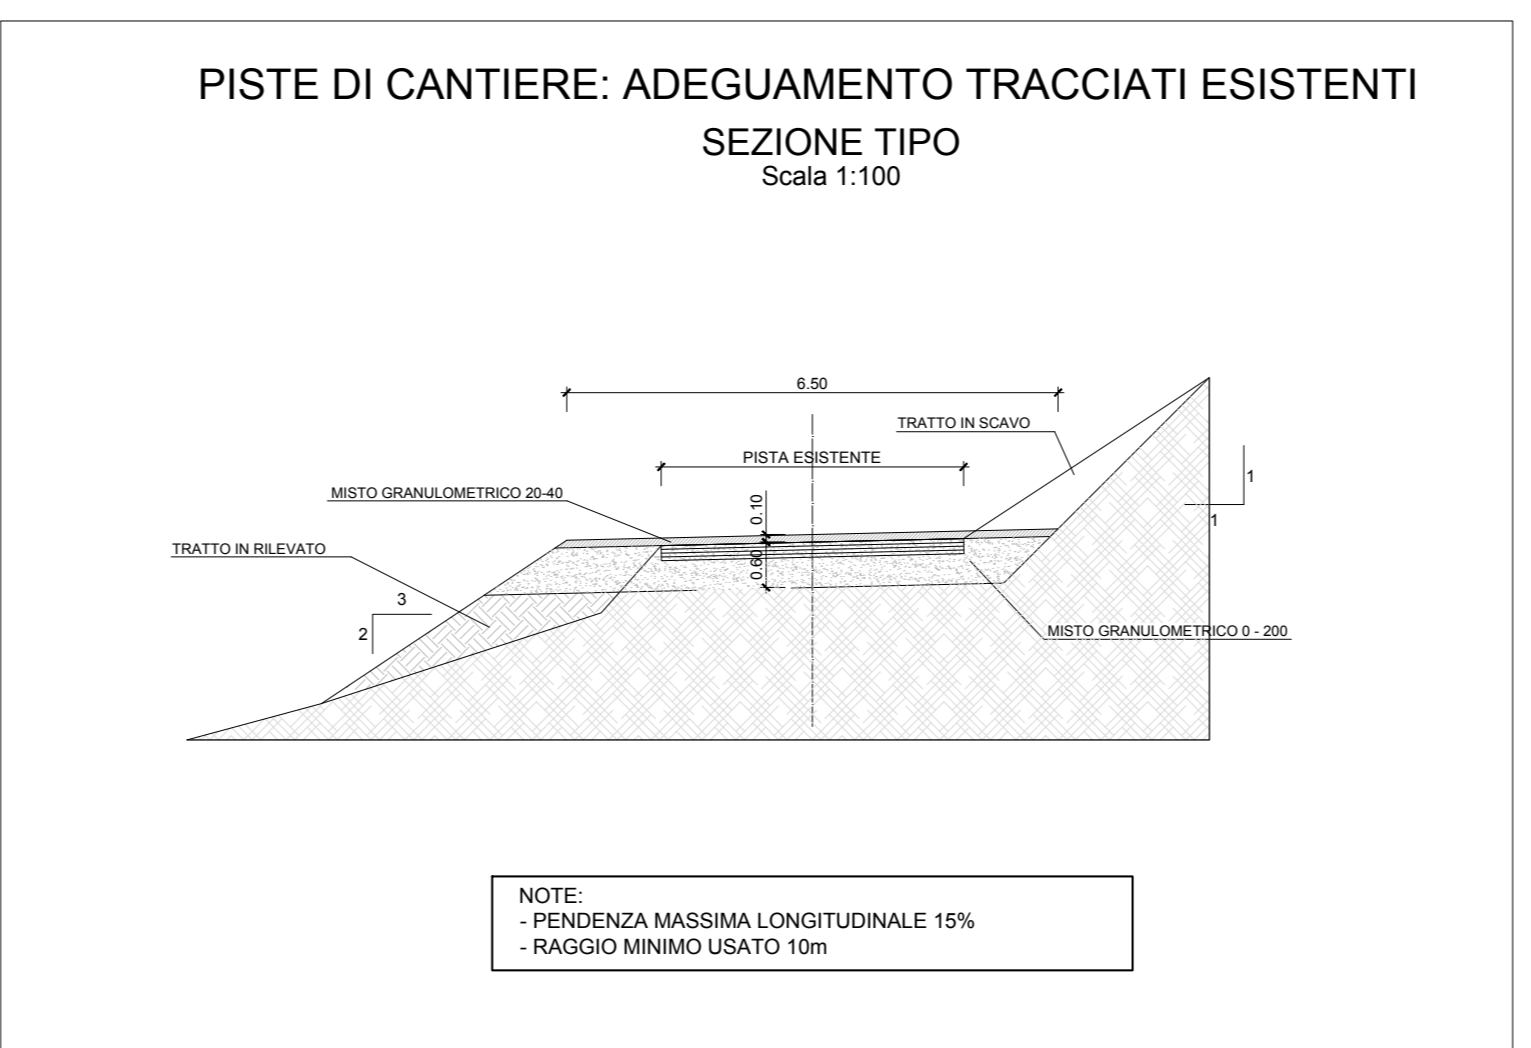


**LEGENDA**

- VIABILITA' LOCALE ESISTENTE (Blue dashed line)
- PISTE DI CANTIERE: NUOVA REALIZZAZIONE (Orange line)
- PISTE DI CANTIERE: ADEGUAMENTO TRACCIATI ESISTENTI (Green line)
- AREE DI CANTIERE (Light green shaded area)

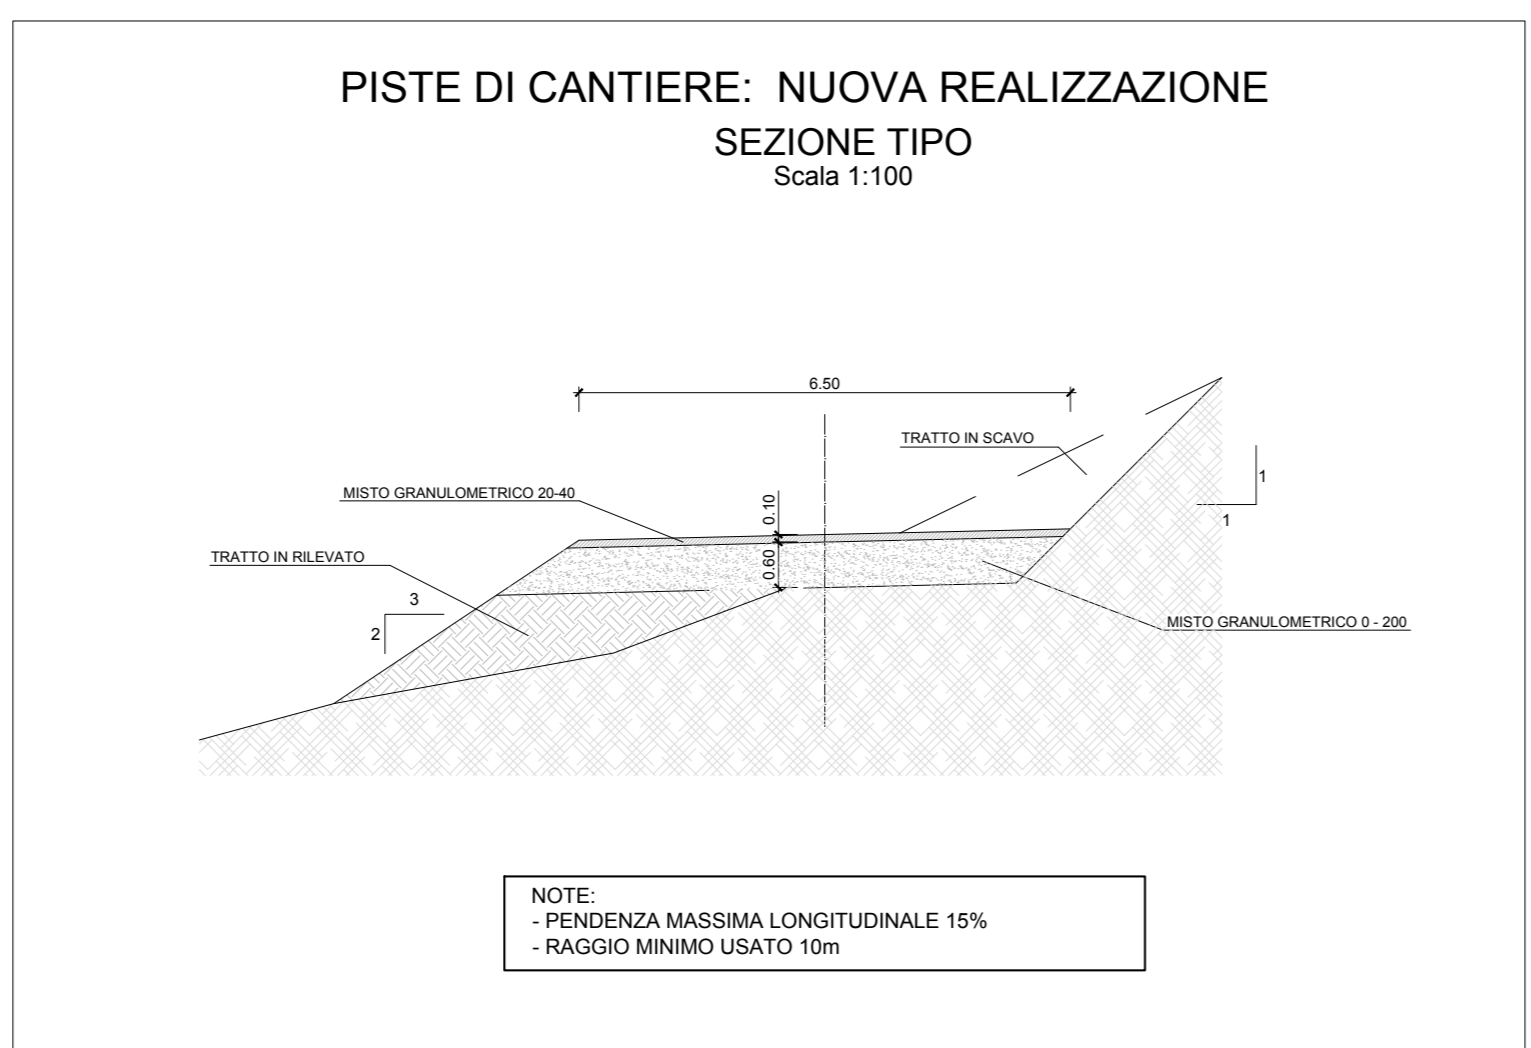

**anas** Direzione Progettazione e Realizzazione Lavori

**S.S.N.318 DI VALFABBRICA**  
Tratto Valfabbrica-Schiafanoia - Interventi di completamento dal Km 16+224 al Km 19+354  
Lotto 5 : 1 stralcio parte B: raddoppio galleria Picchiarella e viadotto Tre Vescovi  
2 stralcio: raddoppio galleria Casacastalda e viadotto Calvario

**PROGETTO ESECUTIVO** COD. PG131 - PG6

PROGETTAZIONE: **ATI SINTAGMA - GGG - ICAIRIA**

IL RESPONSABILE DELL'INTEGRAZIONE DELLE PRESTAZIONI SPECIALISTICHE: Dott. Ing. Nando Graneri

IL GRUPPO DI PROGETTAZIONE: SINTAGMA, GGG, ICAIRIA

IL COORDINATORE PER LA SICUREZZA IN FASE DI PROGETTAZIONE: Dott. Ing. Filippo Frattolico

PROTOCOLLO DATA

**CANTIERIZZAZIONE**  
Planimetria piste di cantiere - Tav. 3 di 3

CODICE PROGETTO	NOME FILE	REVISIONE	SCALA:
PROGETTO D P P G 0 8	PROG-CAD-CAN-PP03-A		
ELAB. E 1 7 0 1	CODE E LAB. P 0 0 C A 0 0 C A N P P 0 3	A	1:1000

REV.	DESCRIZIONE	DATA	REDATTO	VERIFICATO	APPROVATO
A	Emissione	25/10/2017	V.Piano	V.Riccioli	N.Graneri