


LAYOUT CANTIERE BASE
Scala 1:500

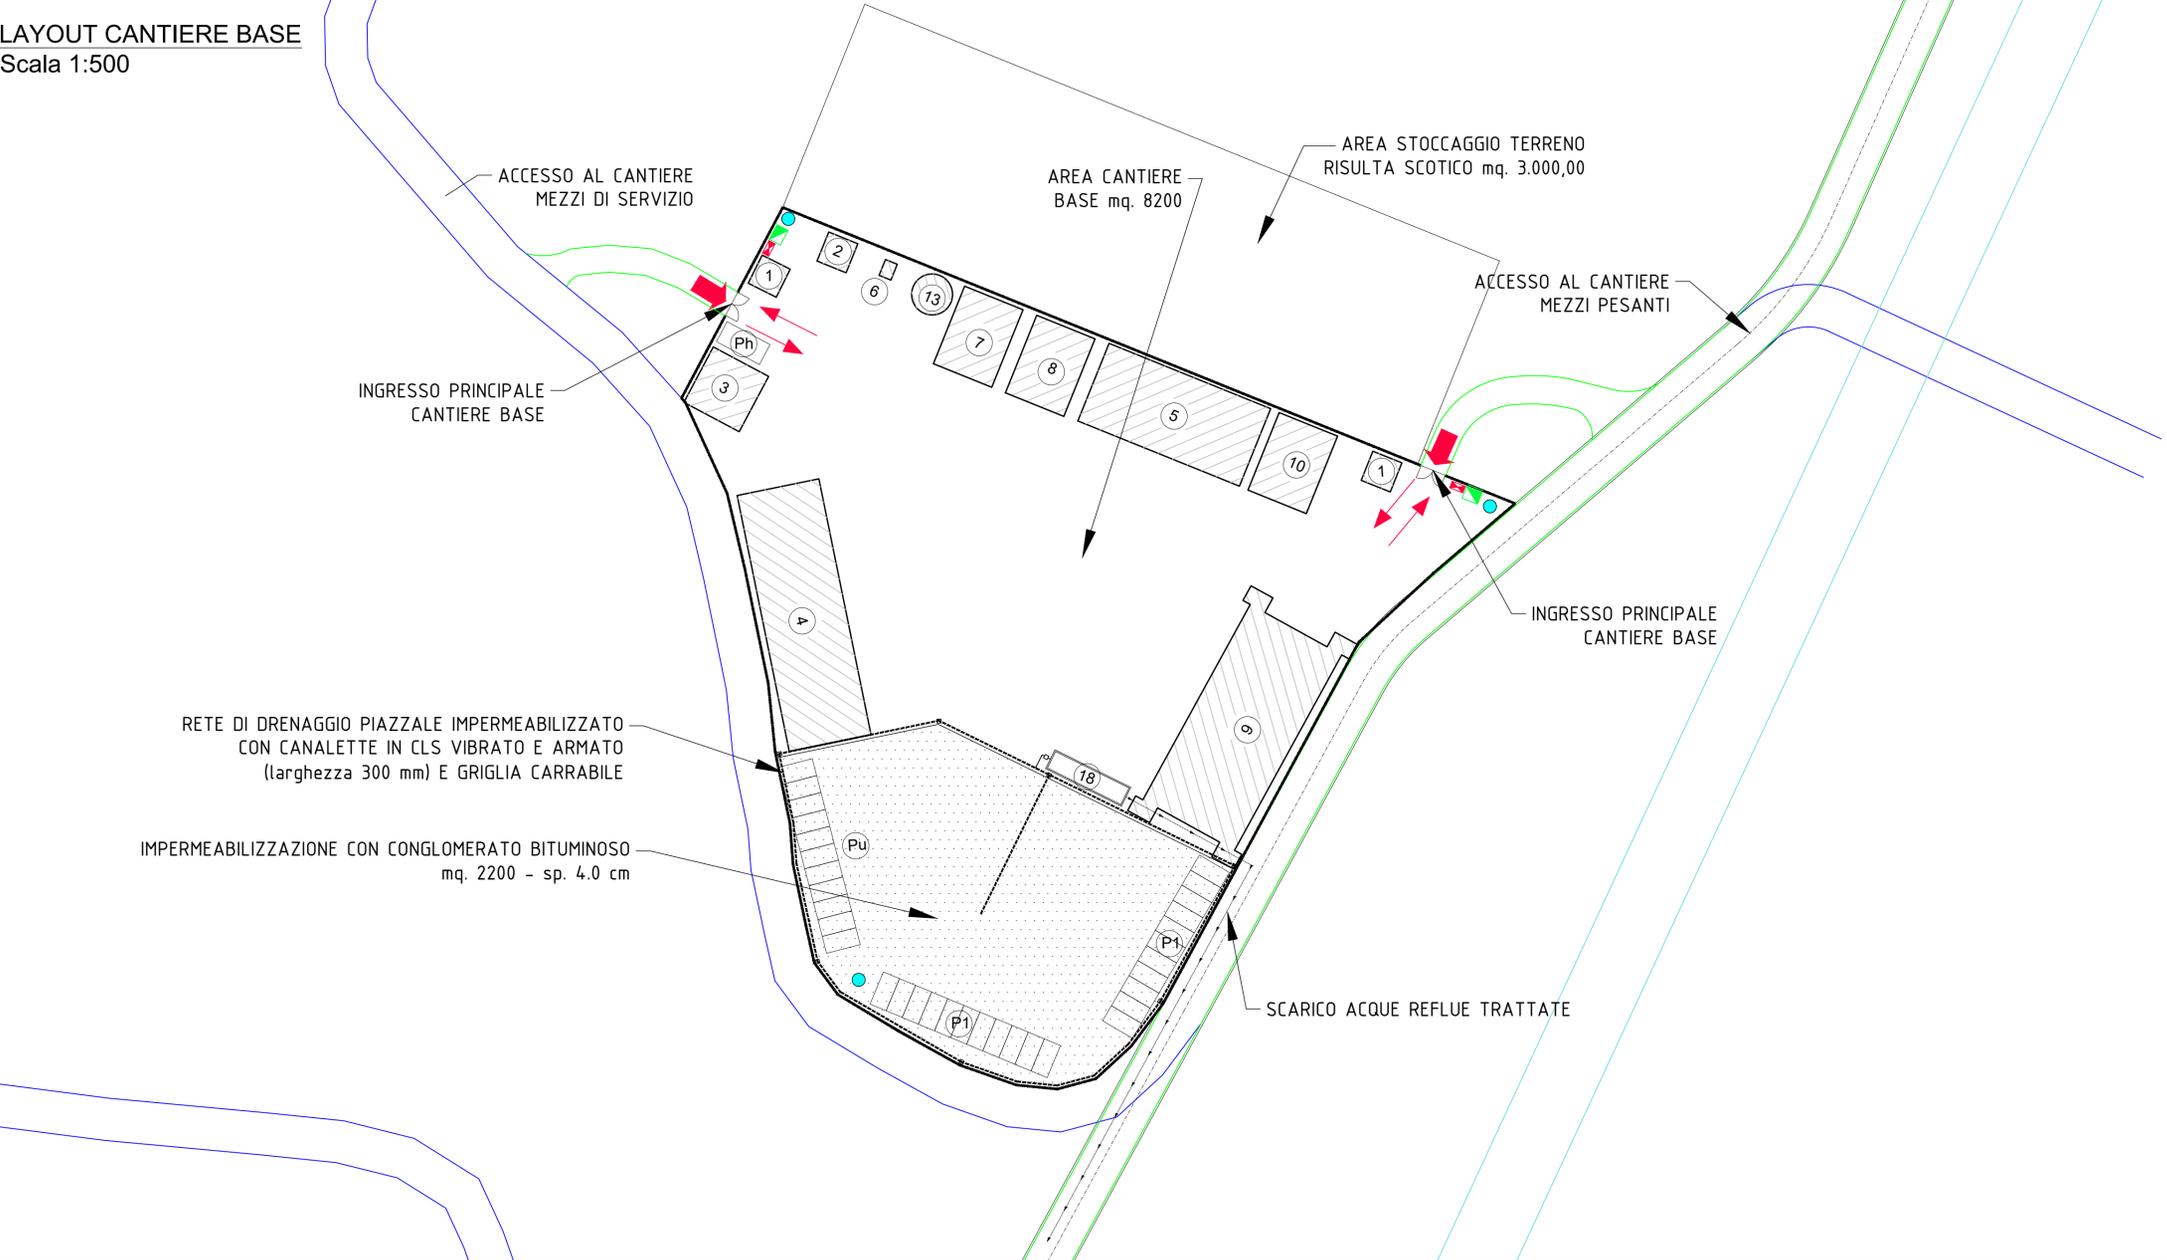

LEGENDA CANTIERI BASE-OPERATIVI

1	GUARDIANA	P1	POSTI PER LE AUTO
2	CENTRALE TERMICA	P2	POSTI PER I MEZZI PESANTI
3	PRESIDIO SANITARIO	Ph	POSTO PER L'AMBULANZA
4	UFFICI	Pu	POSTI AUTO PER GLI UFFICI
5	REFETTORIO		RECINZIONE DI CANTIERE LAMIERA GRECATA
6	DEPOSITO RIFIUTI MENSA		RECINZIONE INTERNA Paletti e Rete PVC
7	MENSA		RECINZIONECANTIERI OPERATIVI
8	SALA RICREAZIONE		VIABILITA' CARRABILE AUTO
9	ALLOGGI SU DUE LIVELLI		VIABILITA' MEZZI PESANTI
10	SERVIZI IGIENICI/SPOGLIATOI		INGRESSO AL CANTIERE
11	MAGAZZINO		QUADRO GENERALE (Q.E.G.)
12	DEPOSITO		GRUPPO ELETTROGENO
13	SERBATOIO IDRICO		TORRE FARO
14	OFFICINA		CENTRALE DI BETONAGGIO
15	CISTERNA CARBURANTE		PISTE DI CANTIERE PER ACCESSO ALLE AREE DI LAVORO
16	LABORATORIO		VIABILITA' ESISTENTE DI ACCESSO ALLE AREE DI LAVORO
17	VASCA LAVAGGIO MEZZI SU GOMMA		
18	IMPIANTO DI PRETRATTAMENTO E DI DISOLEAZIONE ACQUE REFLUE		
19	AREA RACCOLTA DETRITI		
20	PESA - BILICO		
21	PENSILINA		

anas Direzione Progettazione e Realizzazione Lavori

S.S.N.318 DI VALFABBRICA
 Tratto Valfabbrica-Schifanoia - Interventi di completamento dal Km 16+224 al Km 19+354
 Lotto 5 : 1 stralcio parte B: raddoppio galleria Picchiarella e viadotto Tre Vescovi
 2 stralcio: raddoppio galleria Casacastalda e viadotto Calvario

PROGETTO ESECUTIVO cod. PG131 - PG6

PROGETTAZIONE: ATI SINTAGMA - GDC - ICARIA

IL RESPONSABILE DELL'INTEGRAZIONE DELLE PRESTAZIONI SPECIALISTICHE: Dott. Ing. Nando Granieri Ordine degli Ingegneri della Prov. di Perugia n° A351

IL GRUPPO DI PROGETTAZIONE: MANDATARIA: SINTAGMA MANDANTIANI: GEOTECHNICAL DESIGN GROUP ICARIA

IL PROGETTISTA: Dott. Ing. Vladimiro Rotisciani Ordine degli Ingegneri della Prov. di Terni n° A376


IL GEOLOGO: Dott. Geol. Giorgio Cerquiglini Ordine dei Geologi della Regione Umbria n°108

IL R.U.P.: Dott. Ing. Antonio Scalamanfrè

IL COORDINATORE PER LA SICUREZZA IN FASE DI PROGETTAZIONE: Dott. Ing. Filippo Pambianco Ordine degli Ingegneri della Prov. di Perugia n° A1373

PROTOCOLLO DATA

VASCA DI PRIMA PIOGGIA CON DISOLEATORE ESTERNO - SCALA 1.50

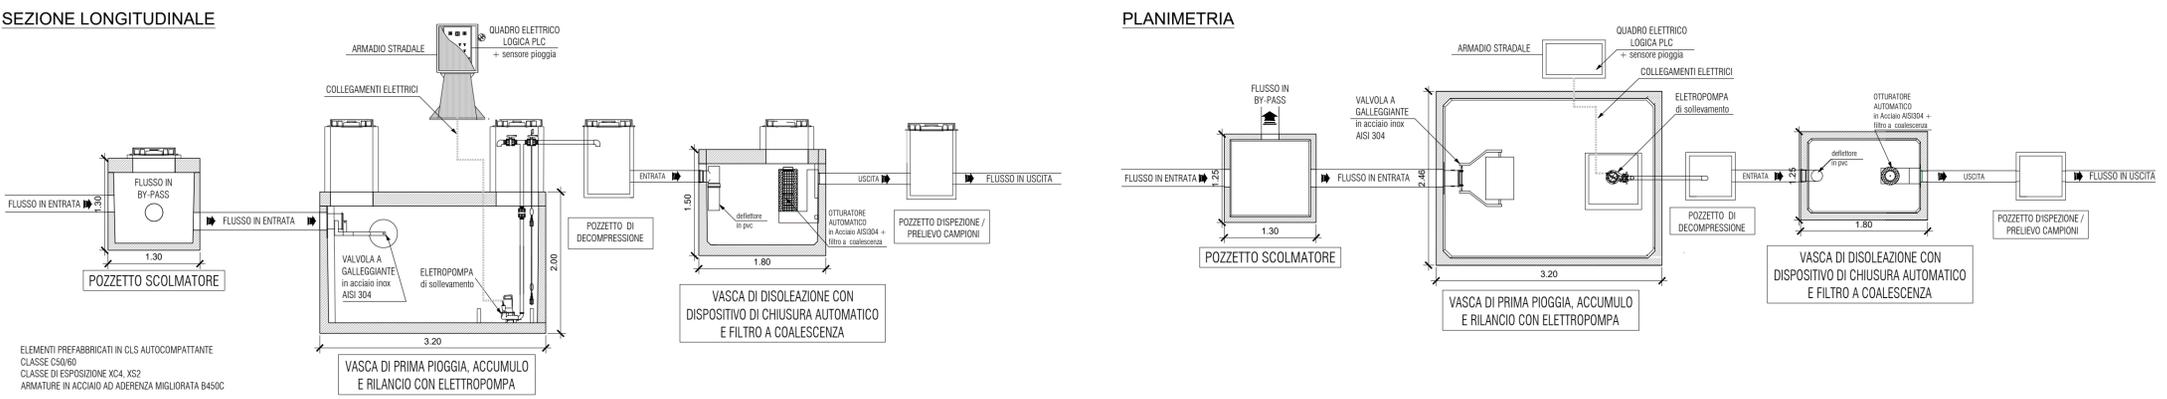

CANTIERIZZAZIONE
Cantiere base: trattamento acque meteoriche

CODICE PROGETTO	NOME FILE	REVISIONE	SCALA:
PROGETTO D P P G 0 8	LEV. PROG. N. 1701	POD - CAD0 - CAN - PP06 - A	
CODICE ELAB. P 0 0 C A 0 0 C A N P P 0 6		A	1:500-1:50
REV. DESCRIZIONE	DATA	REDDATTO	VERIFICATO APPROVATO
A Emissione	15/12/2017	F.Mocchioni	V.Rotisciani N.Granieri