



ARGINE REALIZZATO CON PALANCOLE METALLICHE
SEZIONE TRASVERSALE TIPO IN CORRISPONDENZA DEL CANALE EST (D - D)

Scala 1:100

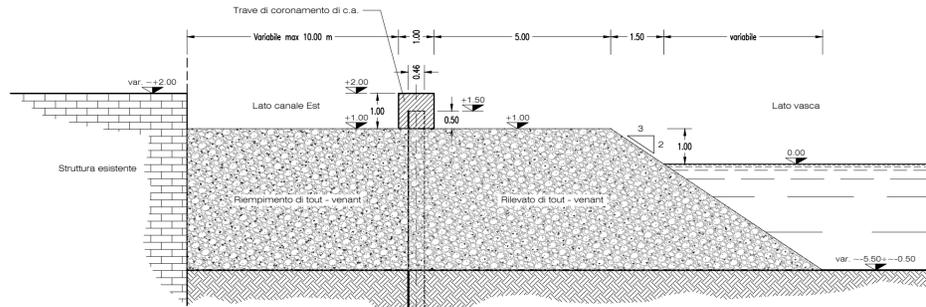

PIANTA DISPOSIZIONE PALANCOLE


Scala 1:50

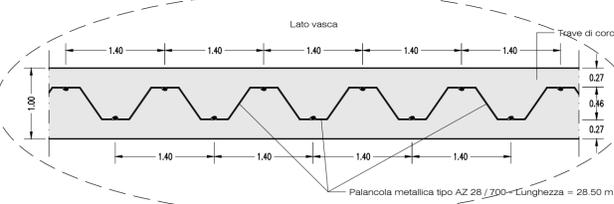

Palancole metallica tipo AZ 28 / 700
Lunghezza = 28.50 m


ARGINE REALIZZATO CON PALANCOLE METALLICHE
SEZIONE TRASVERSALE TIPO IN CORRISPONDENZA DEL MOLO POLIMERI (E - E)

Scala 1:100

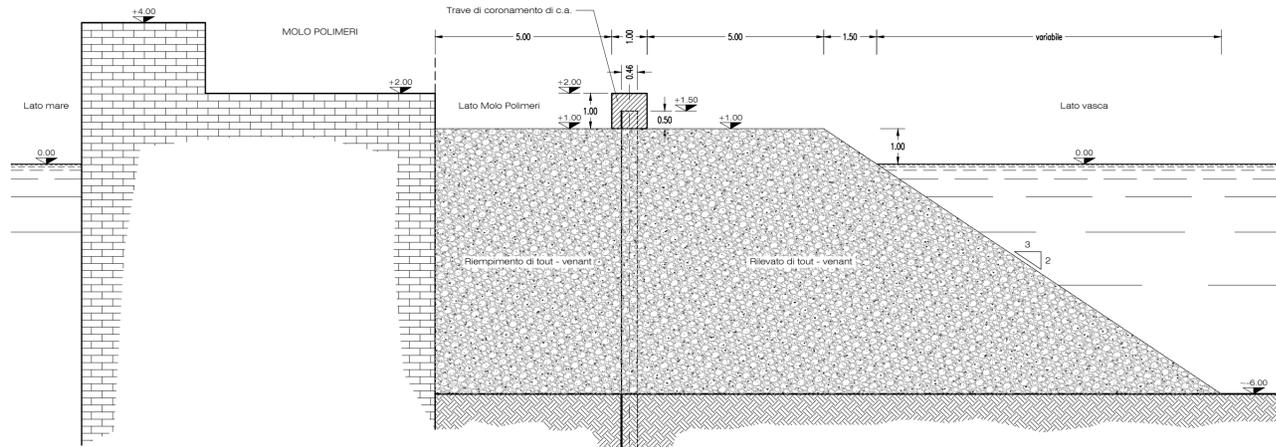

PIANTA DISPOSIZIONE PALANCOLE

Scala 1:50

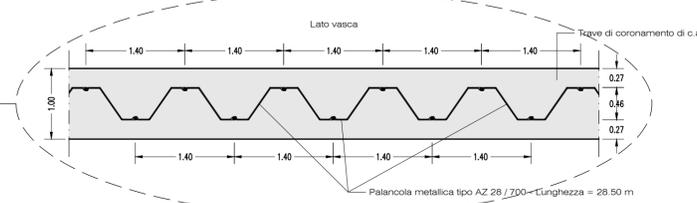


Palancole metallica tipo AZ 28 / 700
Lunghezza = 28.50 m

Palancole metallica tipo AZ 28 / 700
Lunghezza = 28.50 m

-25.00 - Quota approssimativa strato di argilla
immoso-sabbiosa grigio azzurra F. di G.
Unità delle Argille Azzurre

PARATIA PLASTICA LATO TERRA
SEZIONE TRASVERSALE TIPO (F - F)

Scala 1:100

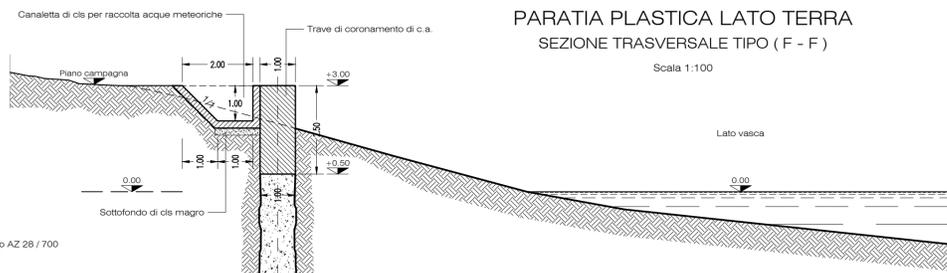


Palancole metallica tipo AZ 28 / 700
Lunghezza = 28.50 m

-25.00 - Quota approssimativa strato di argilla
immoso-sabbiosa grigio azzurra F. di G.
Unità delle Argille Azzurre

Paratia continua realizzata con idrofresa
e calcestruzzo bentonitico autoindurente

PARATIA PLASTICA LATO TERRA
SEZIONE ORIZZONTALE TIPO


Scala 1:100

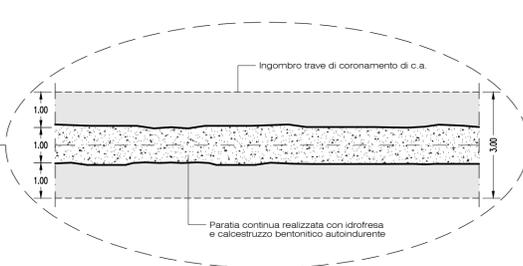

Paratia continua realizzata con idrofresa
e calcestruzzo bentonitico autoindurente

CANALETTA DI RACCOLTA ACQUE
SEZIONE TRASVERSALE TIPO

Scala 1:50

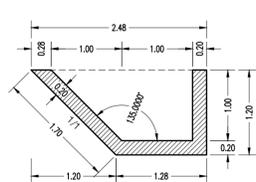

-25.00 - Quota approssimativa strato di argilla
immoso-sabbiosa grigio azzurra F. di G.
Unità delle Argille Azzurre

CARATTERISTICHE DEI MATERIALI	
CALCESTRUZZO MAGRO	C 20/25
CALCESTRUZZO TRAVE CORONAMENTO	C 45/55 - S4
CLASSE DI ESPOSIZIONE	XS 3
DIAMETRO MASSIMO INERTE	32 mm
ACCIAIO	B 450 C zincato a caldo
ACCIAIO PALANCOLE	S 270 GP

Autorità di Sistema Portuale del Mare Adriatico Meridionale
Porti di Bari, Brindisi, Manfredonia, Barletta, Monopoli
Ufficio di Brindisi



COMPLETAMENTO DELLA INFRASTRUTTURAZIONE PORTUALE
MEDIANTE BANCHINAMENTO E REALIZZAZIONE DELLA RETROSTANTE
COLMATA TRA IL PONTILE PETROLCHIMICO E COSTA MORENA EST

PROGETTO DEFINITIVO

RESPONSABILE DEL PROCEDIMENTO: Ing. F. DI LEVERANO

Progettisti incaricati:
ACQUATECNO S.r.l. (Ing. Renato Del Prete)
MODIMAR S.r.l. (Ing. Marco Tartaglini)

TITOLO ELABORATO: CASSA DI COLMATA SEZIONI TIPO D-D / E-E / F-F
ELABORATO N°: OC 06
CODICE ELABORATO: 09-017-DT-106-1-SEZ

SIGLA	ELABORATO	CONTROLLATO	APPROVATO	DATA:	
N.	DATA	DESCRIZIONE	RED.	VER.	APP.
1	Luglio 2017	NOTA CONSIGLIO SUPERIORE LL.PP.			
2					

DATA: Luglio 2017
SCALA: 1:100 / 1:50

ALTERNATIVE DI LEGGE CI RISERVIAMO LA PROPRIETÀ DI QUESTO ELABORATO CON DIMETTO DI RIFUGIO RENDENDOLO NOTO A TERZIANCHE PARAGMENTE SENZA NOSTRA AUTORIZZAZIONE.