


**SEZIONE 10**  
 Dist. prog. precedente 50.00 m  
 Dist. prog. successiva 50.00 m

| TABELLA SUPERFICI       |                         |
|-------------------------|-------------------------|
| Dragaggio -12.00 Area 1 | 1 039.03 m <sup>2</sup> |
| Dragaggio altro appalto | 575.14 m <sup>2</sup>   |

SCALA X 1:1 000  
 SCALA Y 1:500

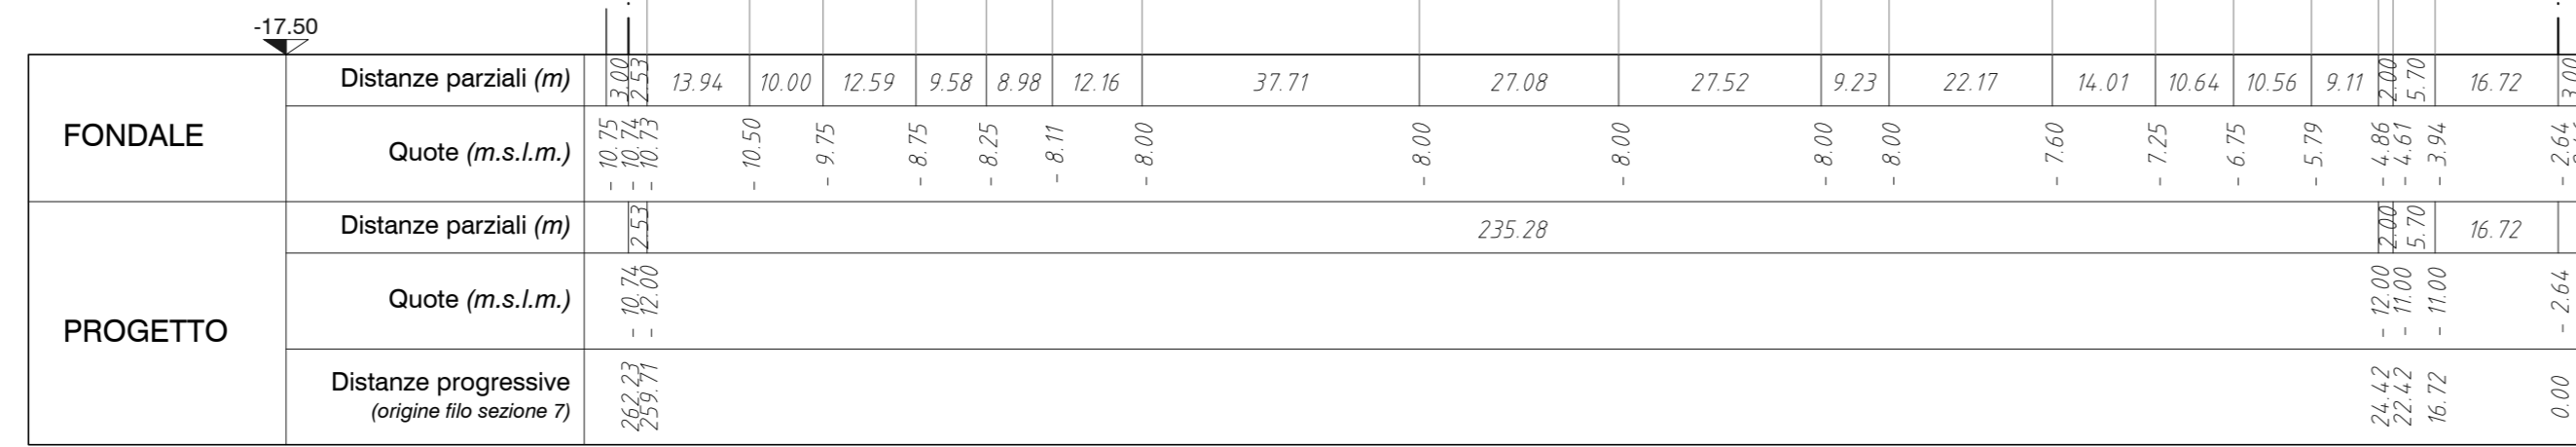

**SEZIONE 11**  
 Dist. prog. precedente 50.00 m  
 Dist. prog. successiva 60.10 m

| TABELLA SUPERFICI       |                       |
|-------------------------|-----------------------|
| Dragaggio -12.00 Area 1 | 866.65 m <sup>2</sup> |
| Dragaggio altro appalto | 405.88 m <sup>2</sup> |

SCALA X 1:1 000  
 SCALA Y 1:500

