SEZIONE 18

Dist. prog. precedente 50.00 m
Dist. prog. successiva 69.14 m

TABELLA SUPERFICI	
Dragaggio -12.00 Area 1	4.05 m²
Dragaggio -14.00 Area 2	668.31 m²

SCALA X 1:1 000
SCALA Y 1:500

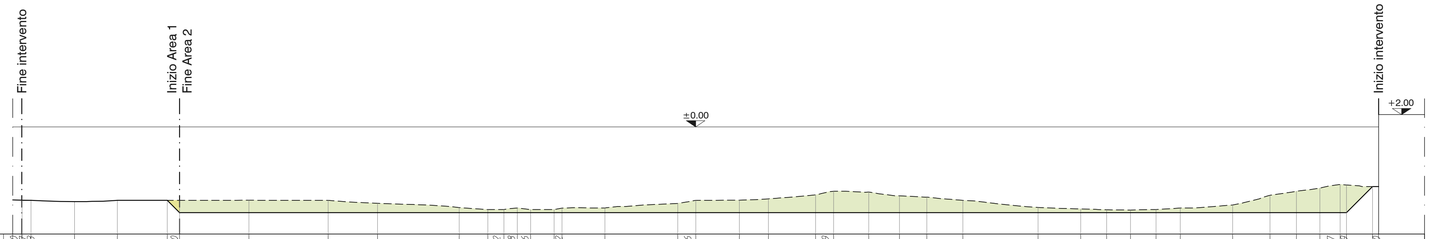

| | | |