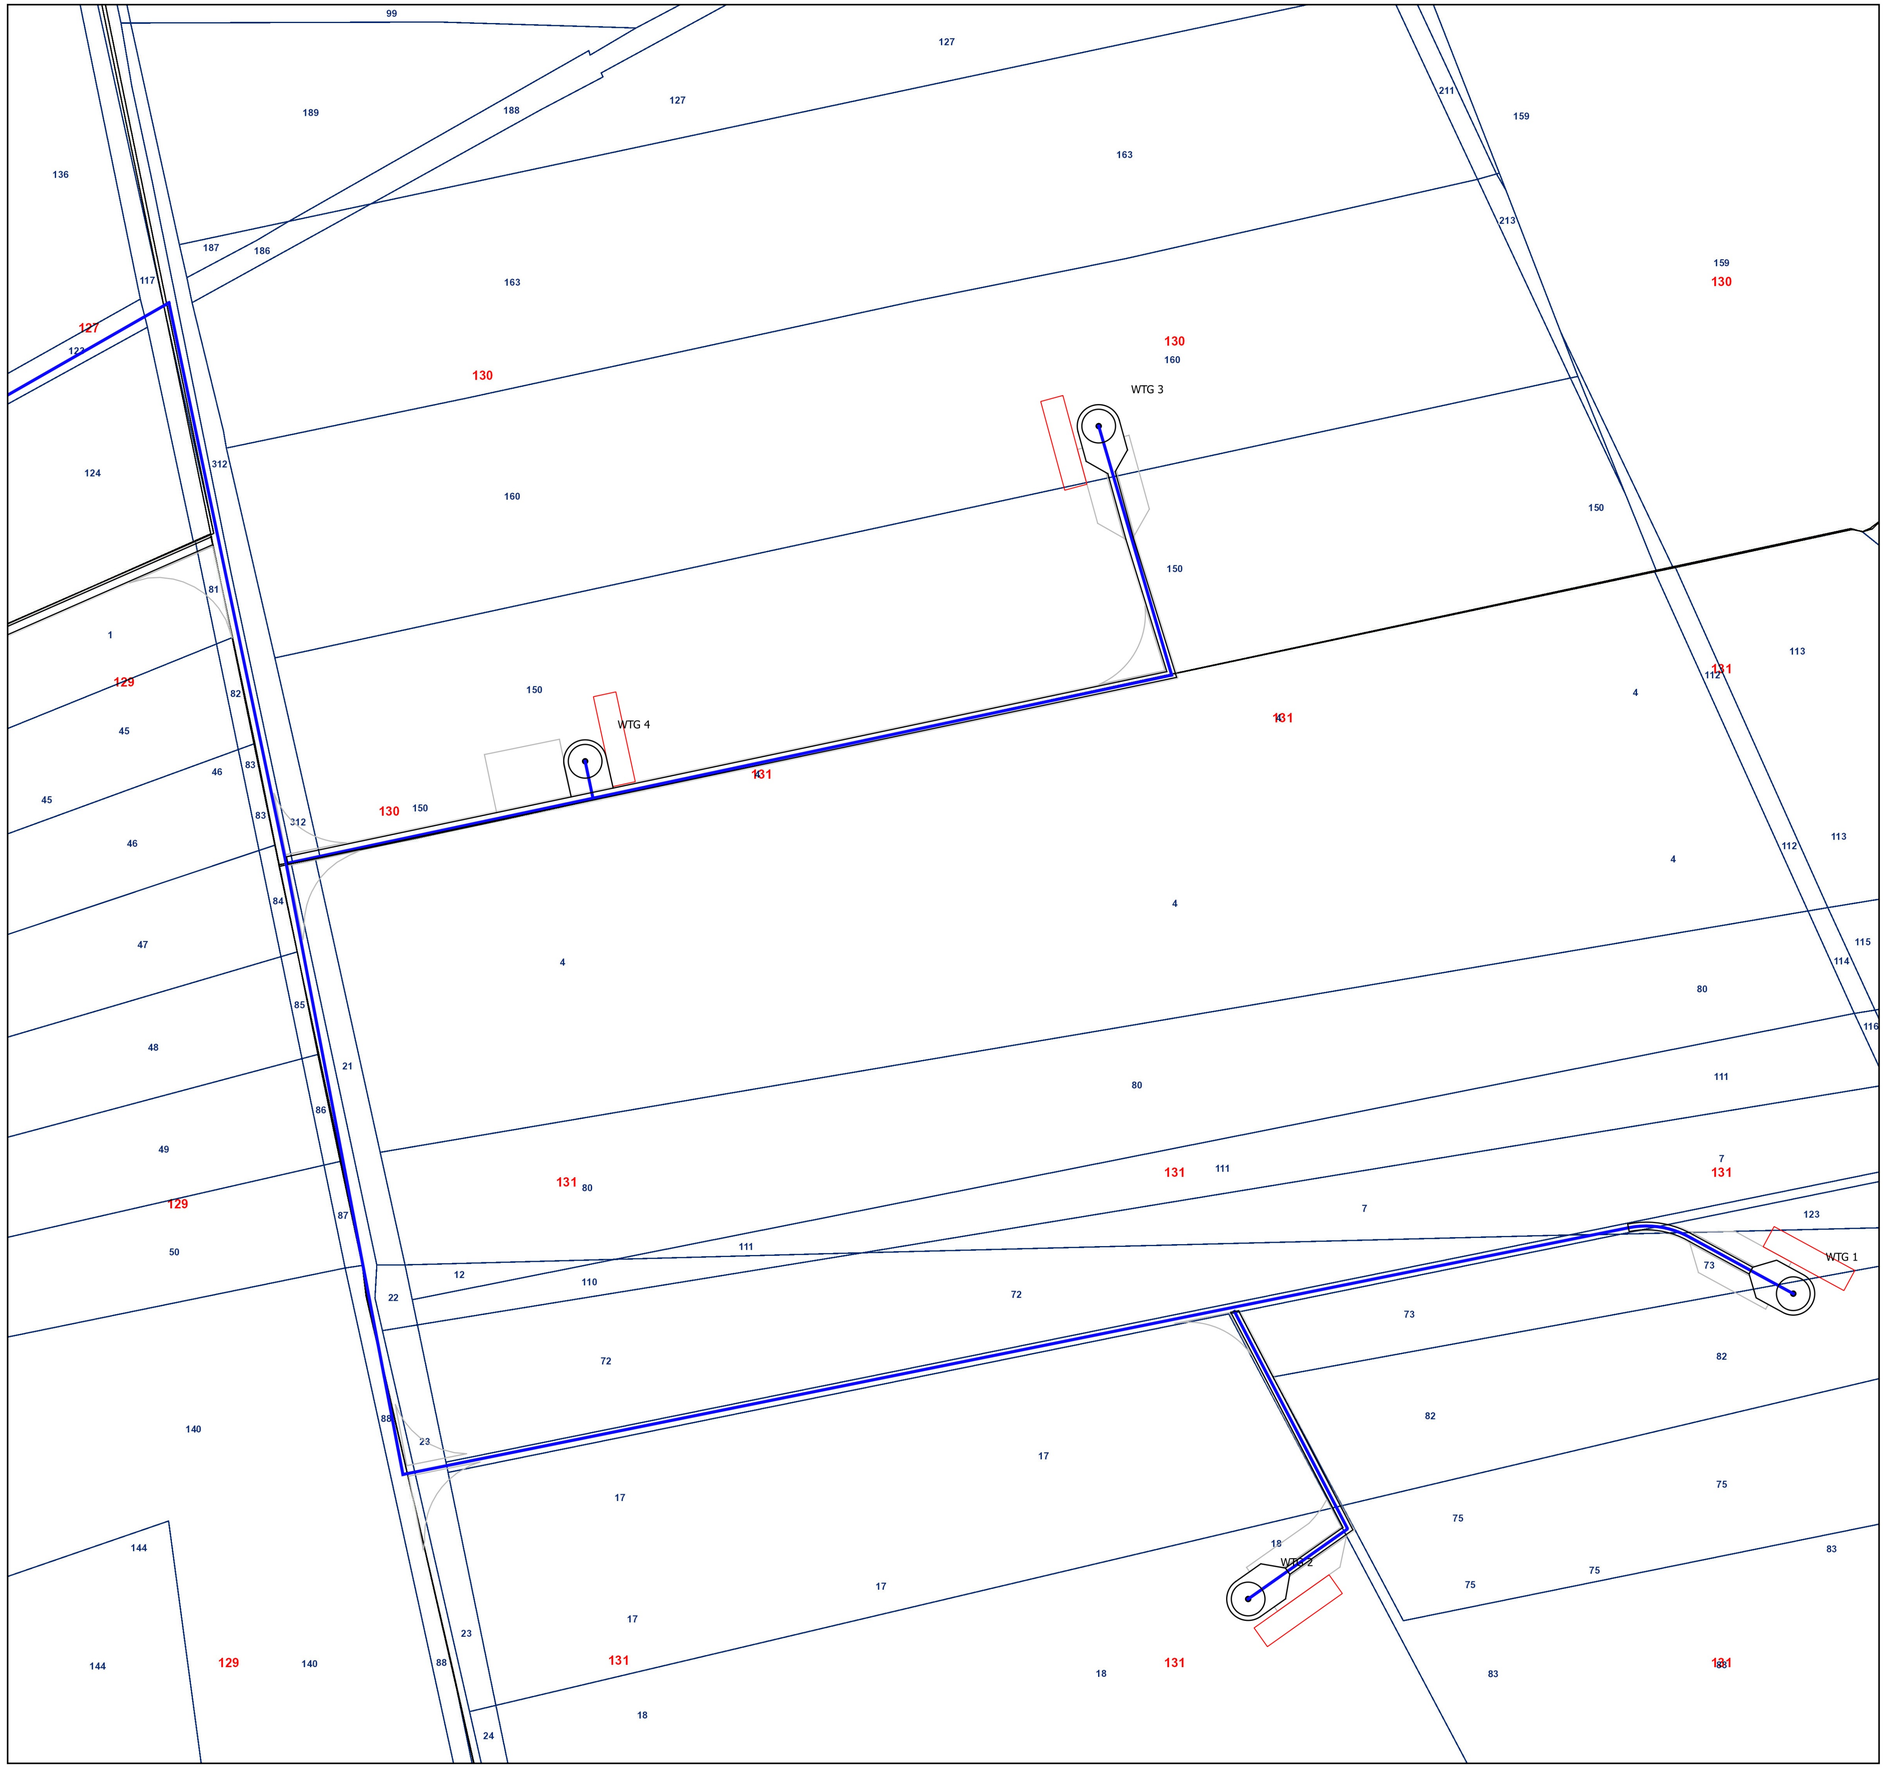

Legenda

LAYOUT SAN SEVERO

- WTG
- STRADE E PIAZZOLE DEFINITIVE
- RILIEVI/RINTERRI
- AREA STOCCAGGIO WTG
- ALLARGAMENTI TEMPORANEI
- CAVIDOTTO INTERRATO MT 30 KV

Regione: PUGLIA
Provincia: FOGGIA
Comune: San Severo

PARCO EOLICO San Severo C.da La Penna
composto da 14 WTG da 3,40MW/cad.

PROGETTO DEFINITIVO

Titolo: INQUADRAMENTO WTG 1,2,3,4 SU CATASTALE

Tavola: 4.2. 9D.2

Progettista:
Ing. Massimo CANDEO
Ordine Ing. Bari n° 3755
Via Cancello Rotto, 3
701.25 Bari
m.candeo@pec.it
tel. +39 328 9569922
fax +39 080 2140950

Collaborazione:
Ing. Gabriele CONVERSANO
Ord. Ing.ri Bari n° 8444

Visti / Firme / Timbri:

Note:.....

Proprietà esclusiva delle Società sopra indicate, utilizzo e duplicazione vietate senza autorizzazione scritta.

Data	Rev.	DESCRIZIONE	Elaborato e controllato da:	Approvato da:
08.12.2017	0	PRIMA EMISSIONE	Ingg. M.Candeo, G.Conversano	Ing. M. Candeo

REVISIONI

PROPONENTE:

TOZZIgreen

TOZZI Green S.p.A.
Via Brigata Ebraica, 50
48123 Ravenna (RA) Italia
tozzi.re@legalmail.it
tel. +39 0544 525311
fax +39 0544 526319

SCALA 1:2.000