
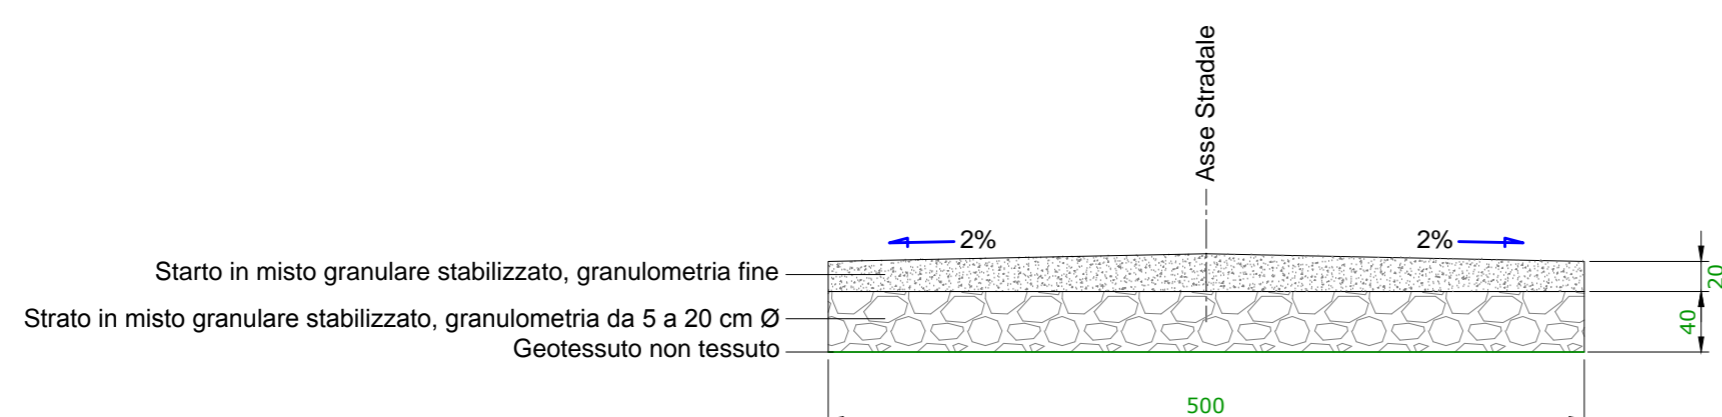


SEZIONE TIPICA IN RILEVATO

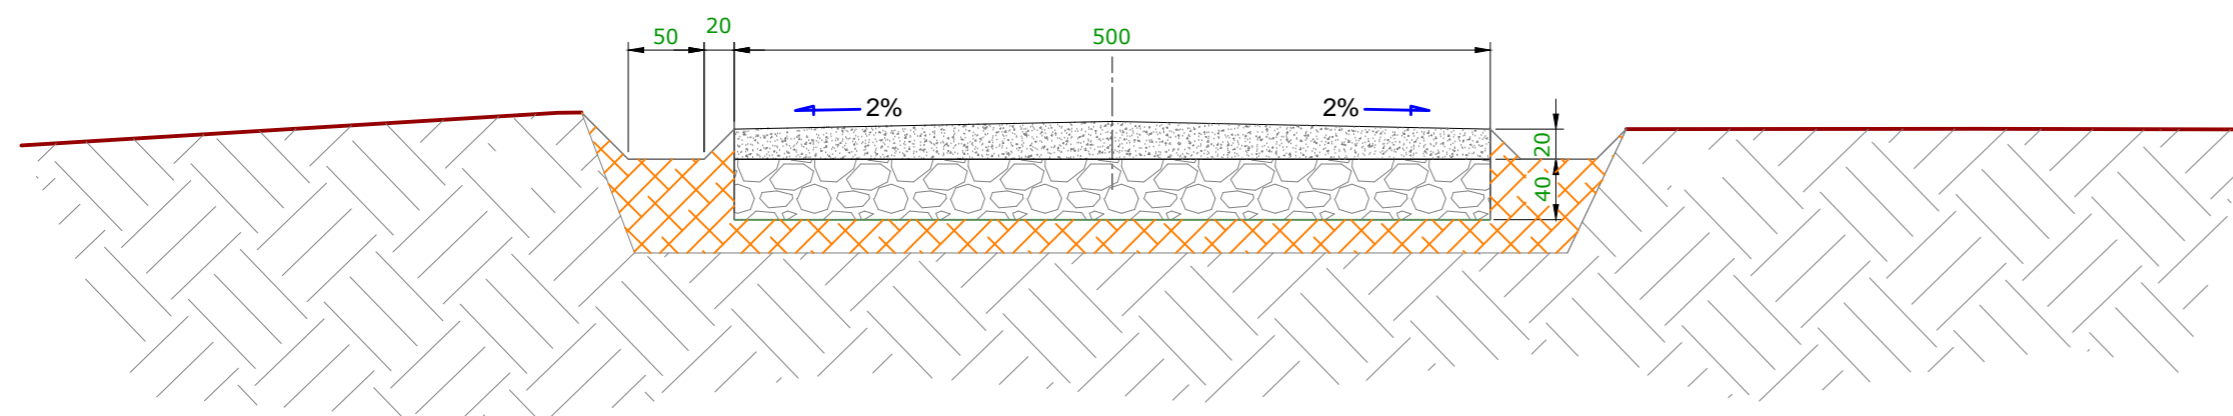

NOTA BENE:

L'impianto si sviluppa in un'area pianeggiante.
 Le strade da realizzare sono perciò di tipo "in rilevato".
 Non esistono cioè strade da realizzare "in scavo" o "a mezza costa".
 In questa tavola si riporta perciò come sezione tipica solo quella del tipo "in rilevato".

Tutti i canali realizzati in scavo a lato delle PISTE e delle PIAZZOLE confluiranno a mezzo di opportuna pendenza verso idonei sistemi di smaltimento naturali delle acque piovane.

Regione: PUGLIA
 Provincia: FOGGIA
 Comune di San Severo

PARCO EOLICO San Severo La Penna
 composto da 14 WTG da 3,40MW/cad.

PROGETTO DEFINITIVO

Titolo:

Sezioni Stradali TIPICHE

Tavola:

4.2
 9F

Progettista:

ing. Massimo CANDEO
 Ordine Ing. Bari n° 3755
 Via Cancellotto, 3
 70125 Bari
m.candeo@pec.it
 tel. +39 328 9569922
 fax +39 080 2140950

Collaborazione:
 ing. Gabriele CONVERSANO
 Ord. Ing.ri Bari n° 8444

Visti / Firme / Timbri:

Scala 1:50 in A2

Note:

Proprietà esclusiva delle Società sopra indicate, utilizzo e duplicazione vietate senza autorizzazione scritta.

Data	Rev.	DESCRIZIONE	Elaborato e controllato da:	Approvato da:
08.12.2017	0	PRIMA EMISSIONE	ingg. M.Candeo, G.Conversano	ing. M. Candeo
REVISIONI				

PROPONENTE:

TOZZIgreen

TOZZI Green S.p.A.
 Via Brigata Ebraica, 50
 48123 Mezzano (RA) Italia
tozzi_re@legalmail.it
 tel. +39 0544 525311
 fax +39 0544 525319