


Profilo Sezione Trasversale Asse WTG
 Post Operam con Plinto
 Piazzola Definitiva
 Scala 1:250
 NB: In BLU il Piano Campagna attuale

ANNOTAZIONI

Quella rappresentata come esempio è la piazzola della WTG 06.
 In VERDE la piazzola Definitiva.
 In MARRONE il profilo in sezione.
 La piazzola Definitiva avrà una quota finita a +61,5mt s.l.m.
 La sezione Ante Operam è piana ed è posta a +60,0mt s.l.m.

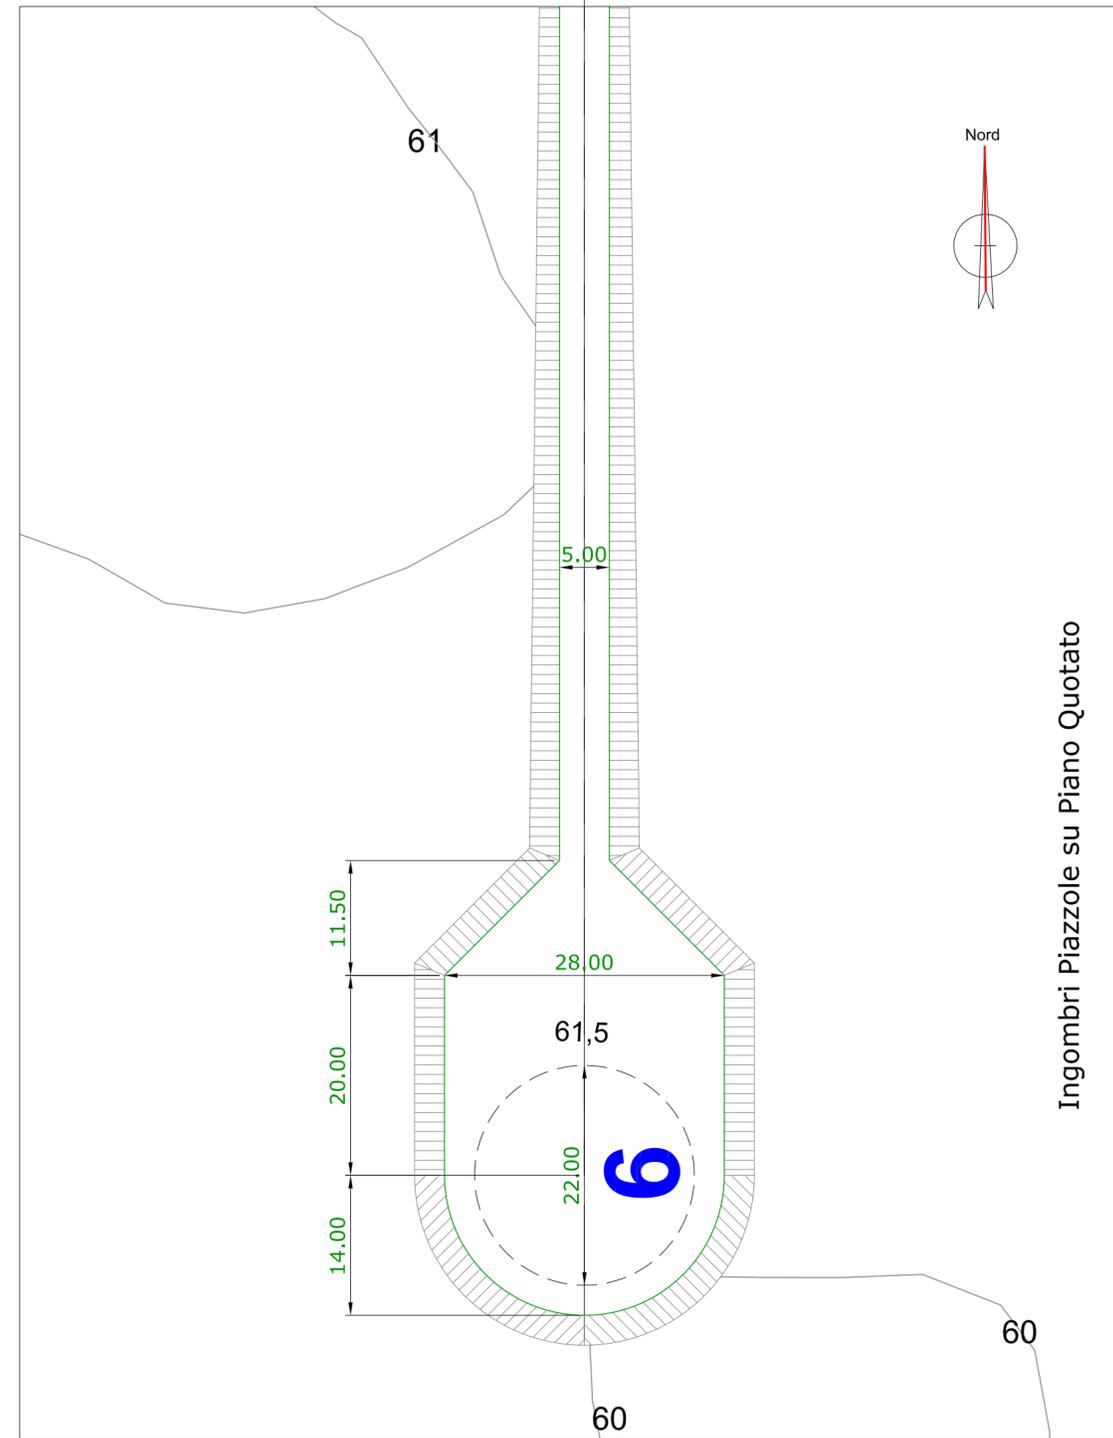

Pianta Piazzola Definitiva
 Post Operam con Plinto
 Scala 1:500

Ingombri Piazzole su Piano Quotato

Regione: PUGLIA
 Provincia: FOGGIA
 Comune: San Severo

PARCO EOLICO San SeveroLa Penna
 composto da 14 WTG da 3,40MW/cad.

PROGETTO DEFINITIVO

Titolo:
 Piazzola Definitiva Tipo: Pianta e Sezione Post Operam

Tavola: **4.2**
9H

Progettista:
 ing. Massimo CANDEO
 Ordine Ing. Bari n° 3755
 Via Cancellotto, 3
 70125 Bari
 m.candeo@pec.it
 tel. +39 328 9569922
 fax +39 080 2140950

Collaborazione:
 Ing. Gabriele CONVERSANO
 Ord. Ing.ri Bari n° 8444

Visti / Firme / Timbri:

Scala 1:500 in A2

Note:.....
 Proprietà esclusiva delle Società sopra indicate, utilizzo e duplicazione vietate senza autorizzazione scritta.

Data	Rev.	DESCRIZIONE	Elaborato e controllato da:	Approvato da:
08.12.2017	0	PRIMA EMISSIONE	ing. M.Candeo, G.Conversano	ing. M. Candeo
REVISIONI				

PROPRONENTE: TOZZIgreen
 TOZZI Green S.p.A.
 Via Brigata Ebraica, 50
 48123 Mezzano (RA) Italia
 tozzi.re@legalmail.it
 tel. +39 0544 525311
 fax +39 0544 525319