




**SEZIONE TIPICA
POSA 1 TERNA SU STRADE BRECCIATE
MODALITA' A.1**

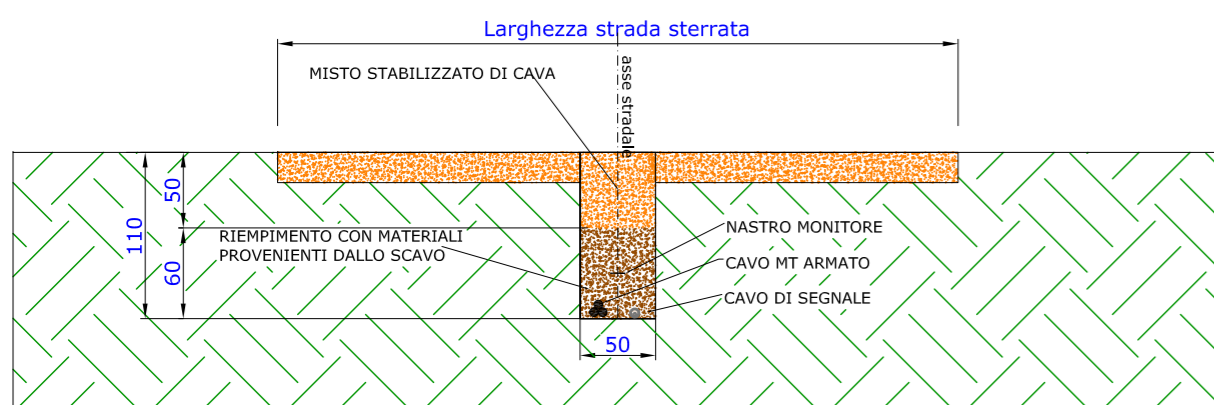


**POSA 1 TERNA SU STRADE ASFALTATE
MODALITA' B.1**

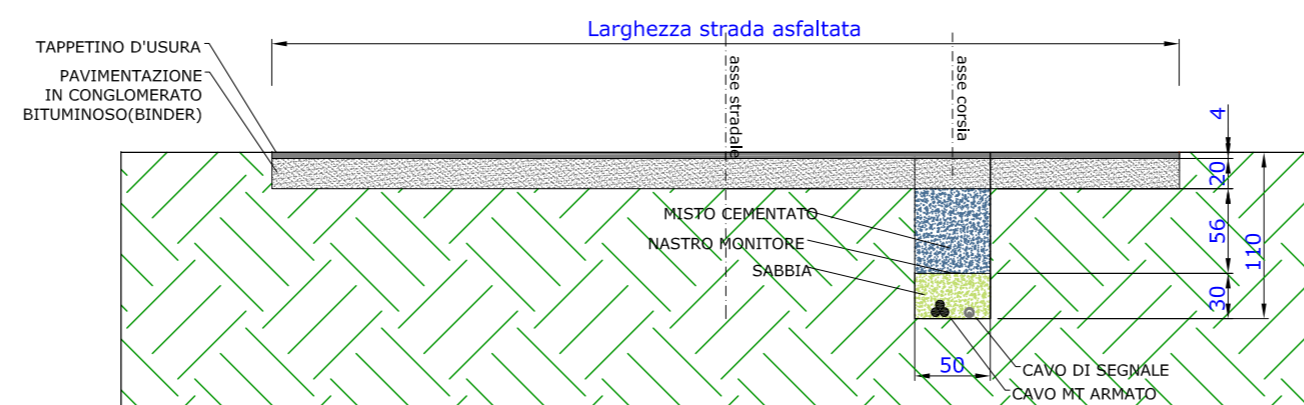


**SEZIONE TIPICA
POSA 2 TERNE SU STRADE BRECCIATE
MODALITA' A.2**

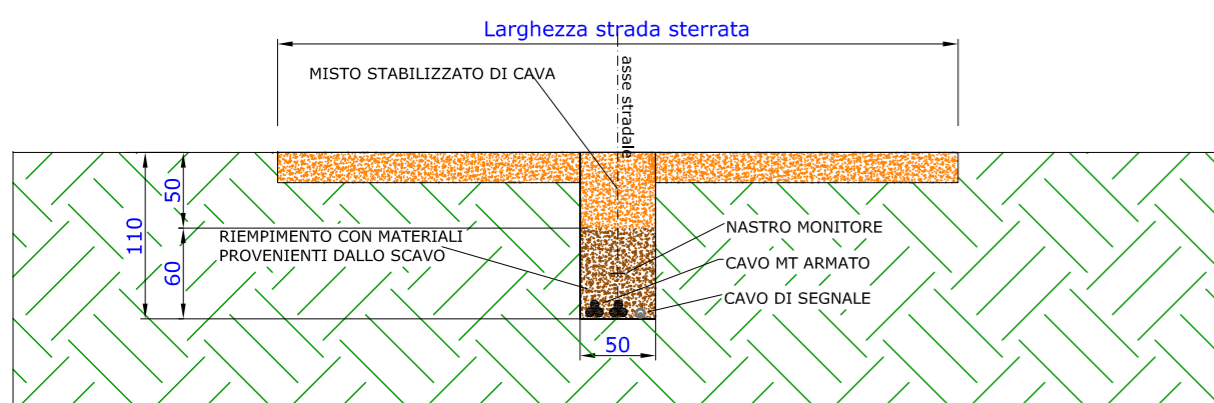


**POSA 1 TERNA SU STRADE ASFALTATE
MODALITA' B.3**

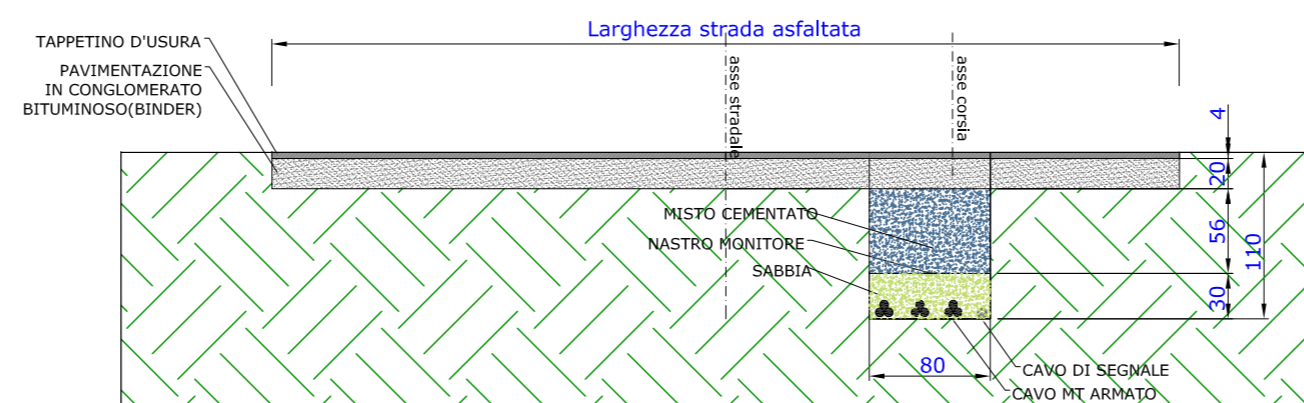

**SEZIONE TIPICA
POSA 3 TERNE SU STRADE BRECCIATE
MODALITA' A.3**

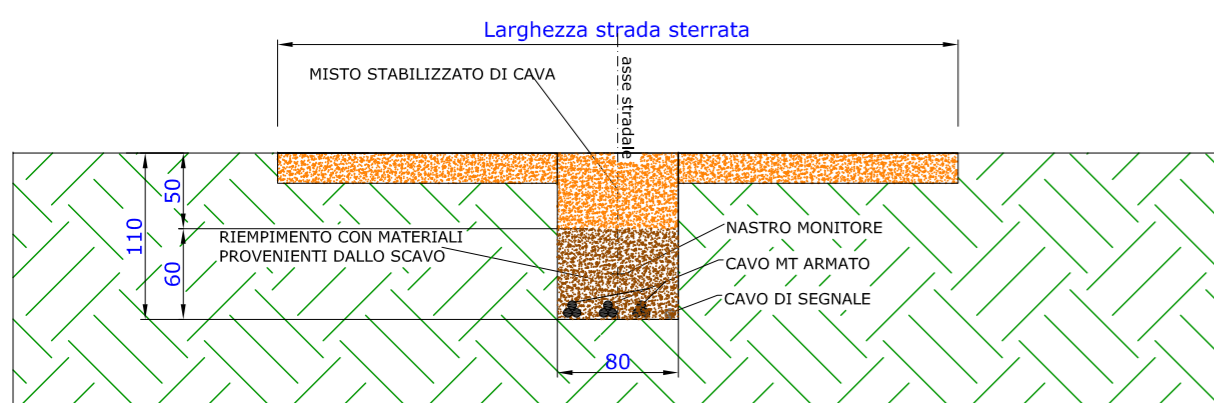

**POSA 1 TERNA SU TERRENO AGRICOLO
MODALITA' C.3**

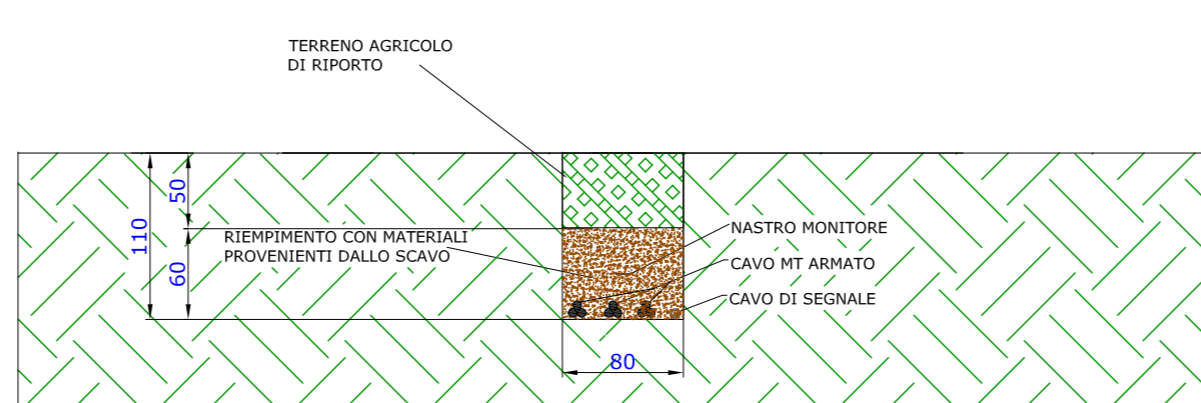

Regione: PUGLIA
Provincia: FOGGIA
Comune: San Severo

PARCO EOLICO San Severo La Penna
composto da 14 WTG da 3,40MW/cad.

PROGETTO DEFINITIVO

Titolo: SEZIONI TIPO CAVIDOTTI

Tavola:
4.2
9K

Progettista:
Ing. Massimo CANDEO
Ordine Ing. Bari n° 3755
Via Cancellotto, 3
70125 Bari
m.candeo@pec.it
tel. +39 328 9569922
fax +39 080 2140950

Collaborazione:
Ing. Gabriele CONVERSANO
Ord. Ing.ri Bari n° 8444

Visti / Firme / Timbri:

Ing. Massimo CANDEO
N. 3755

Scala 1:50 in A2

Note:.....

Proprietà esclusiva delle Società sopra indicate, utilizzo e duplicazione vietate senza autorizzazione scritta.

Data	Rev.	DESCRIZIONE	Elaborato e controllato da:	Approvato da:
08.12.2017	0	PRIMA EMISSIONE	ingg. M.Candeo, G.Conversano	ing. M. Candeo
REVISIONI				

PROponente: **TOZZIgreen**
TOZZI Green S.p.A.
Via Brigata Ebraica, 50
48123 Mezzano (RA) Italia
tozzi.re@legalmail.it
tel. +39 0544 525311
fax +39 0544 525319