



SEZIONE Scala 1:50

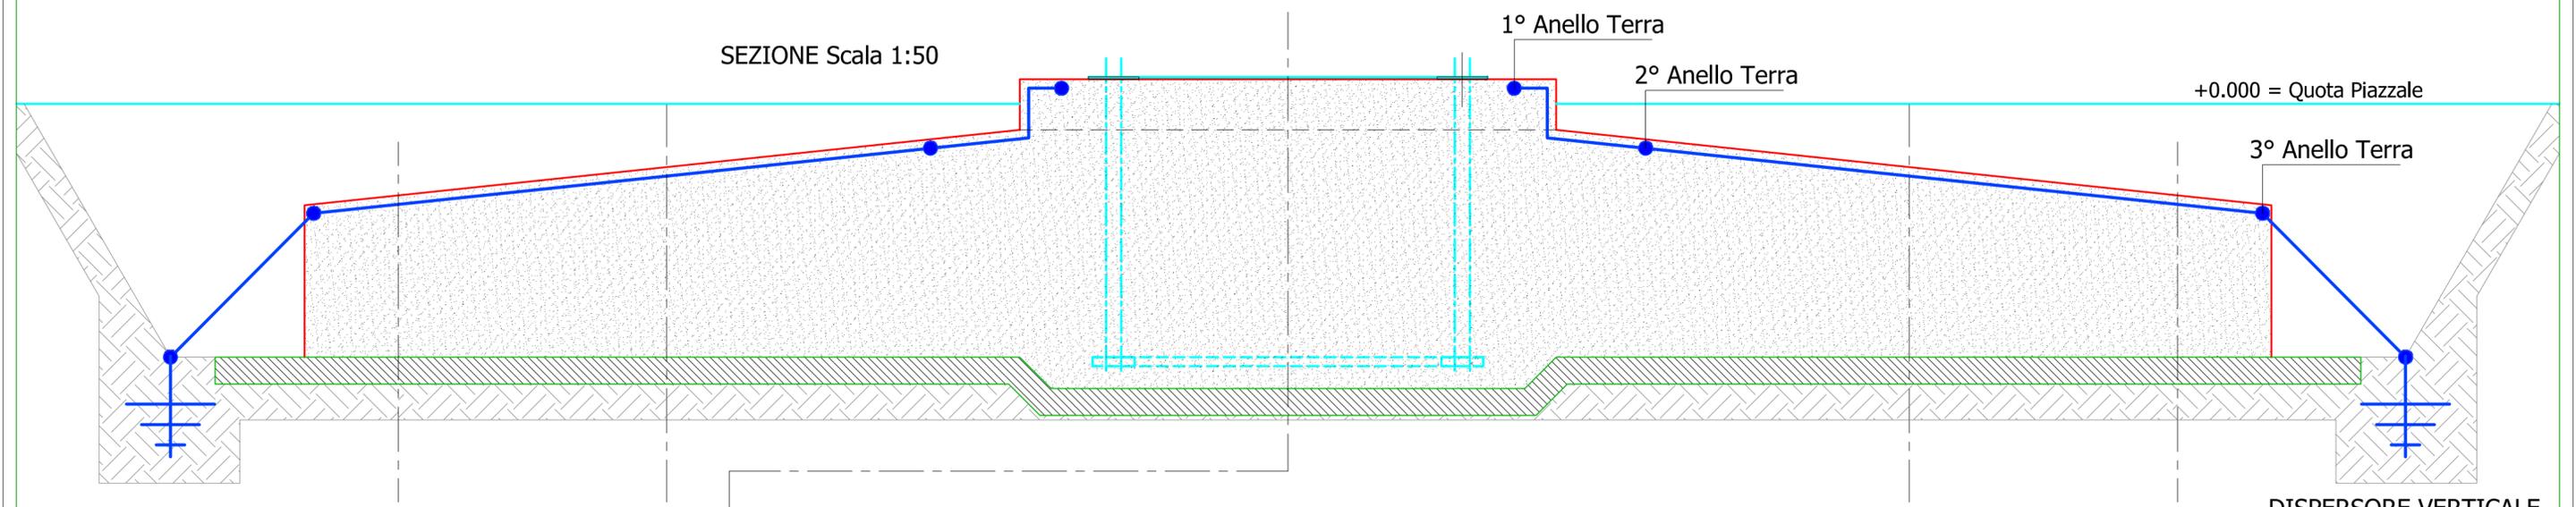

DISPERSORE VERTICALE
L=3,00mt, φ=50mmq

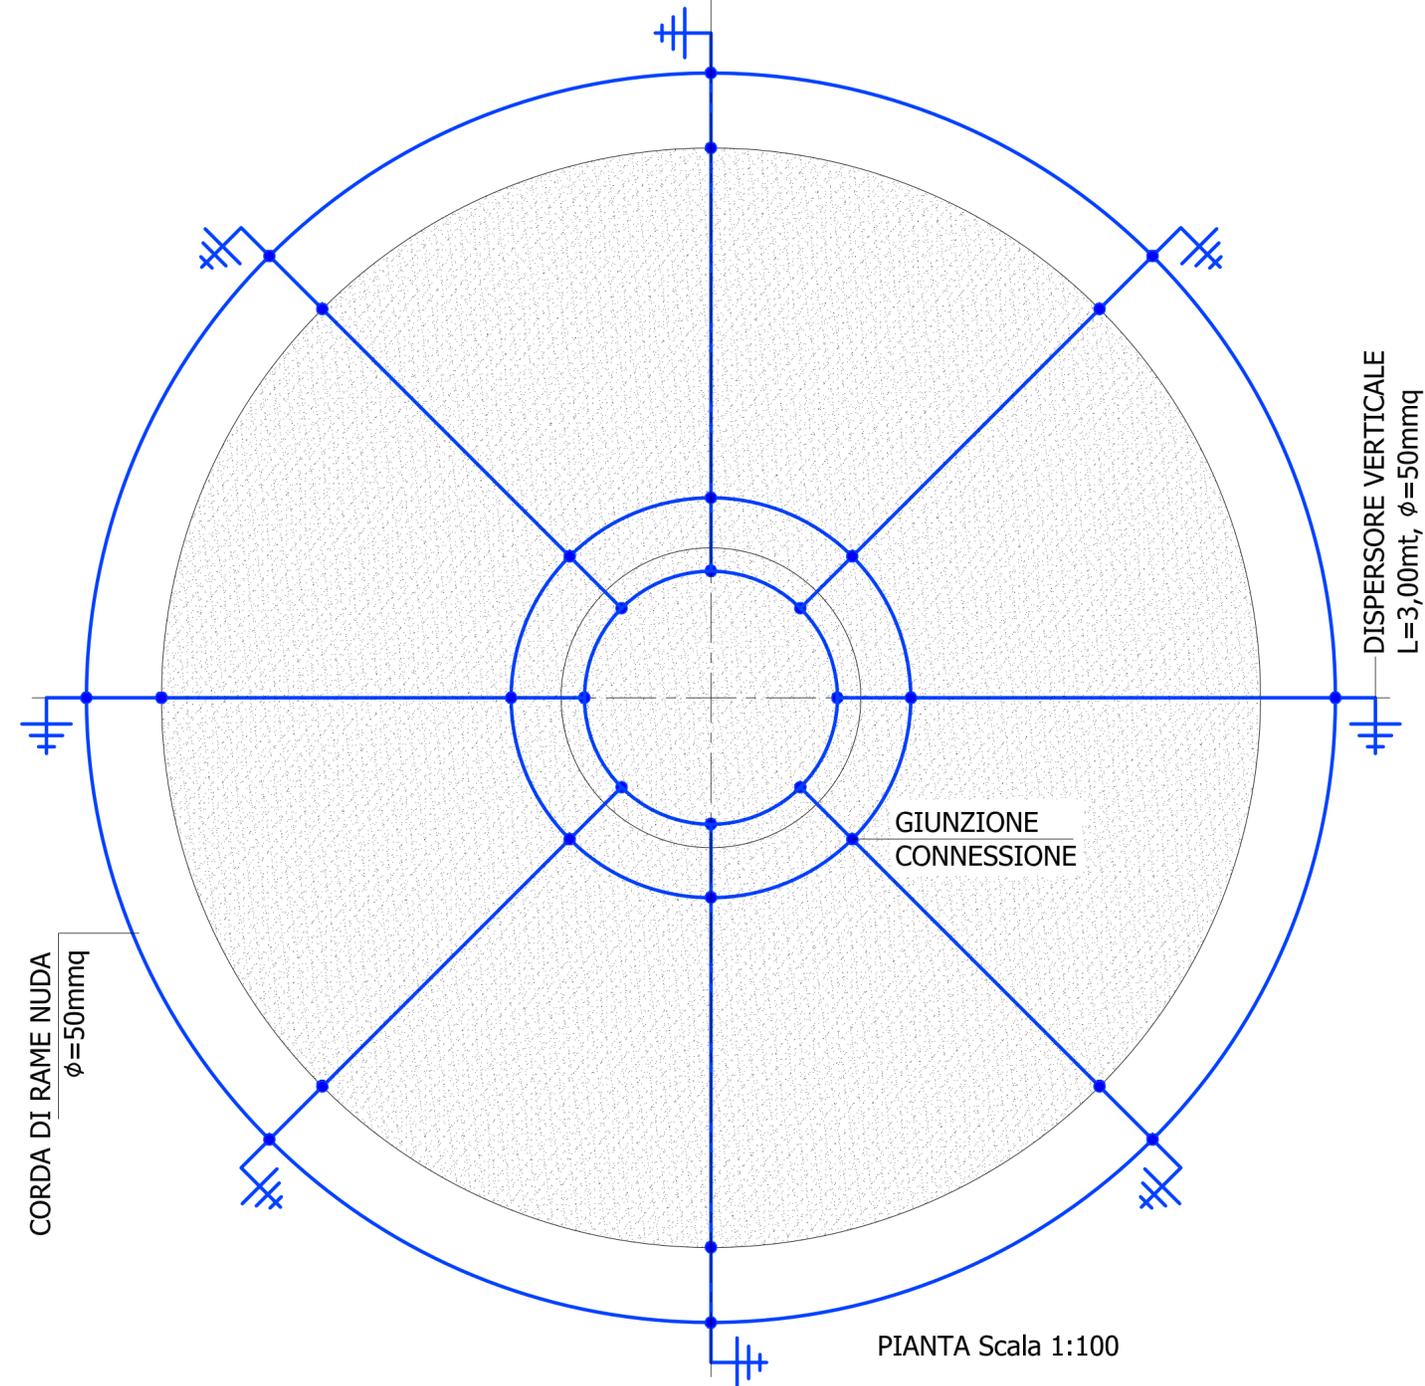

DISPERSORE VERTICALE
L=3,00mt, φ=50mmq

CORDA DI RAME NUDA
φ=50mmq

PIANTA Scala 1:100

Regione: PUGLIA
Provincia: FOGGIA
Comune di San Severo

PARCO EOLICO San Severo La Penna
composto da 14 WTG da 3,40MW/cad.
PROGETTO DEFINITIVO

Titolo:
RETE DI TERRA FONDAZIONE E WTG

Tavola:
4.2
90

Progettista:
Ing. Massimo CANDEO
Ordine Ing. Bari n° 3755
Via Canello Rotto, 3
70125 Bari
m.candeo@pec.it
tel. +39 328 9569922
fax +39 080 2140950

Collaborazione:
Ing. Gabriele CONVERSANO
Ord. Ing.ri Bari n° 8444

Visti / Firme / Timbri:

Scala 1:50 in A2

Note:

Proprietà esclusiva delle Società sopra indicate, utilizzo e duplicazione vietate senza autorizzazione scritta.

Data	Rev.	DESCRIZIONE	Elaborato e controllato da:	Approvato da:
08.12.2017	0	PRIMA EMISSIONE	ingg. M.Candeo, G.Conversano	ing. M. Candeo
REVISIONI				

PROPRONTE:
TOZZIgreen
TOZZI Green S.p.A.
Via Brigata Ebraica, 50
48123 Mezzano (RA) Italia
tozzi.re@legalmall.it
tel. +39 0544 525311
fax +39 0544 525319