


Pianta, prospetti e sezioni Edificio - Scala 1:100

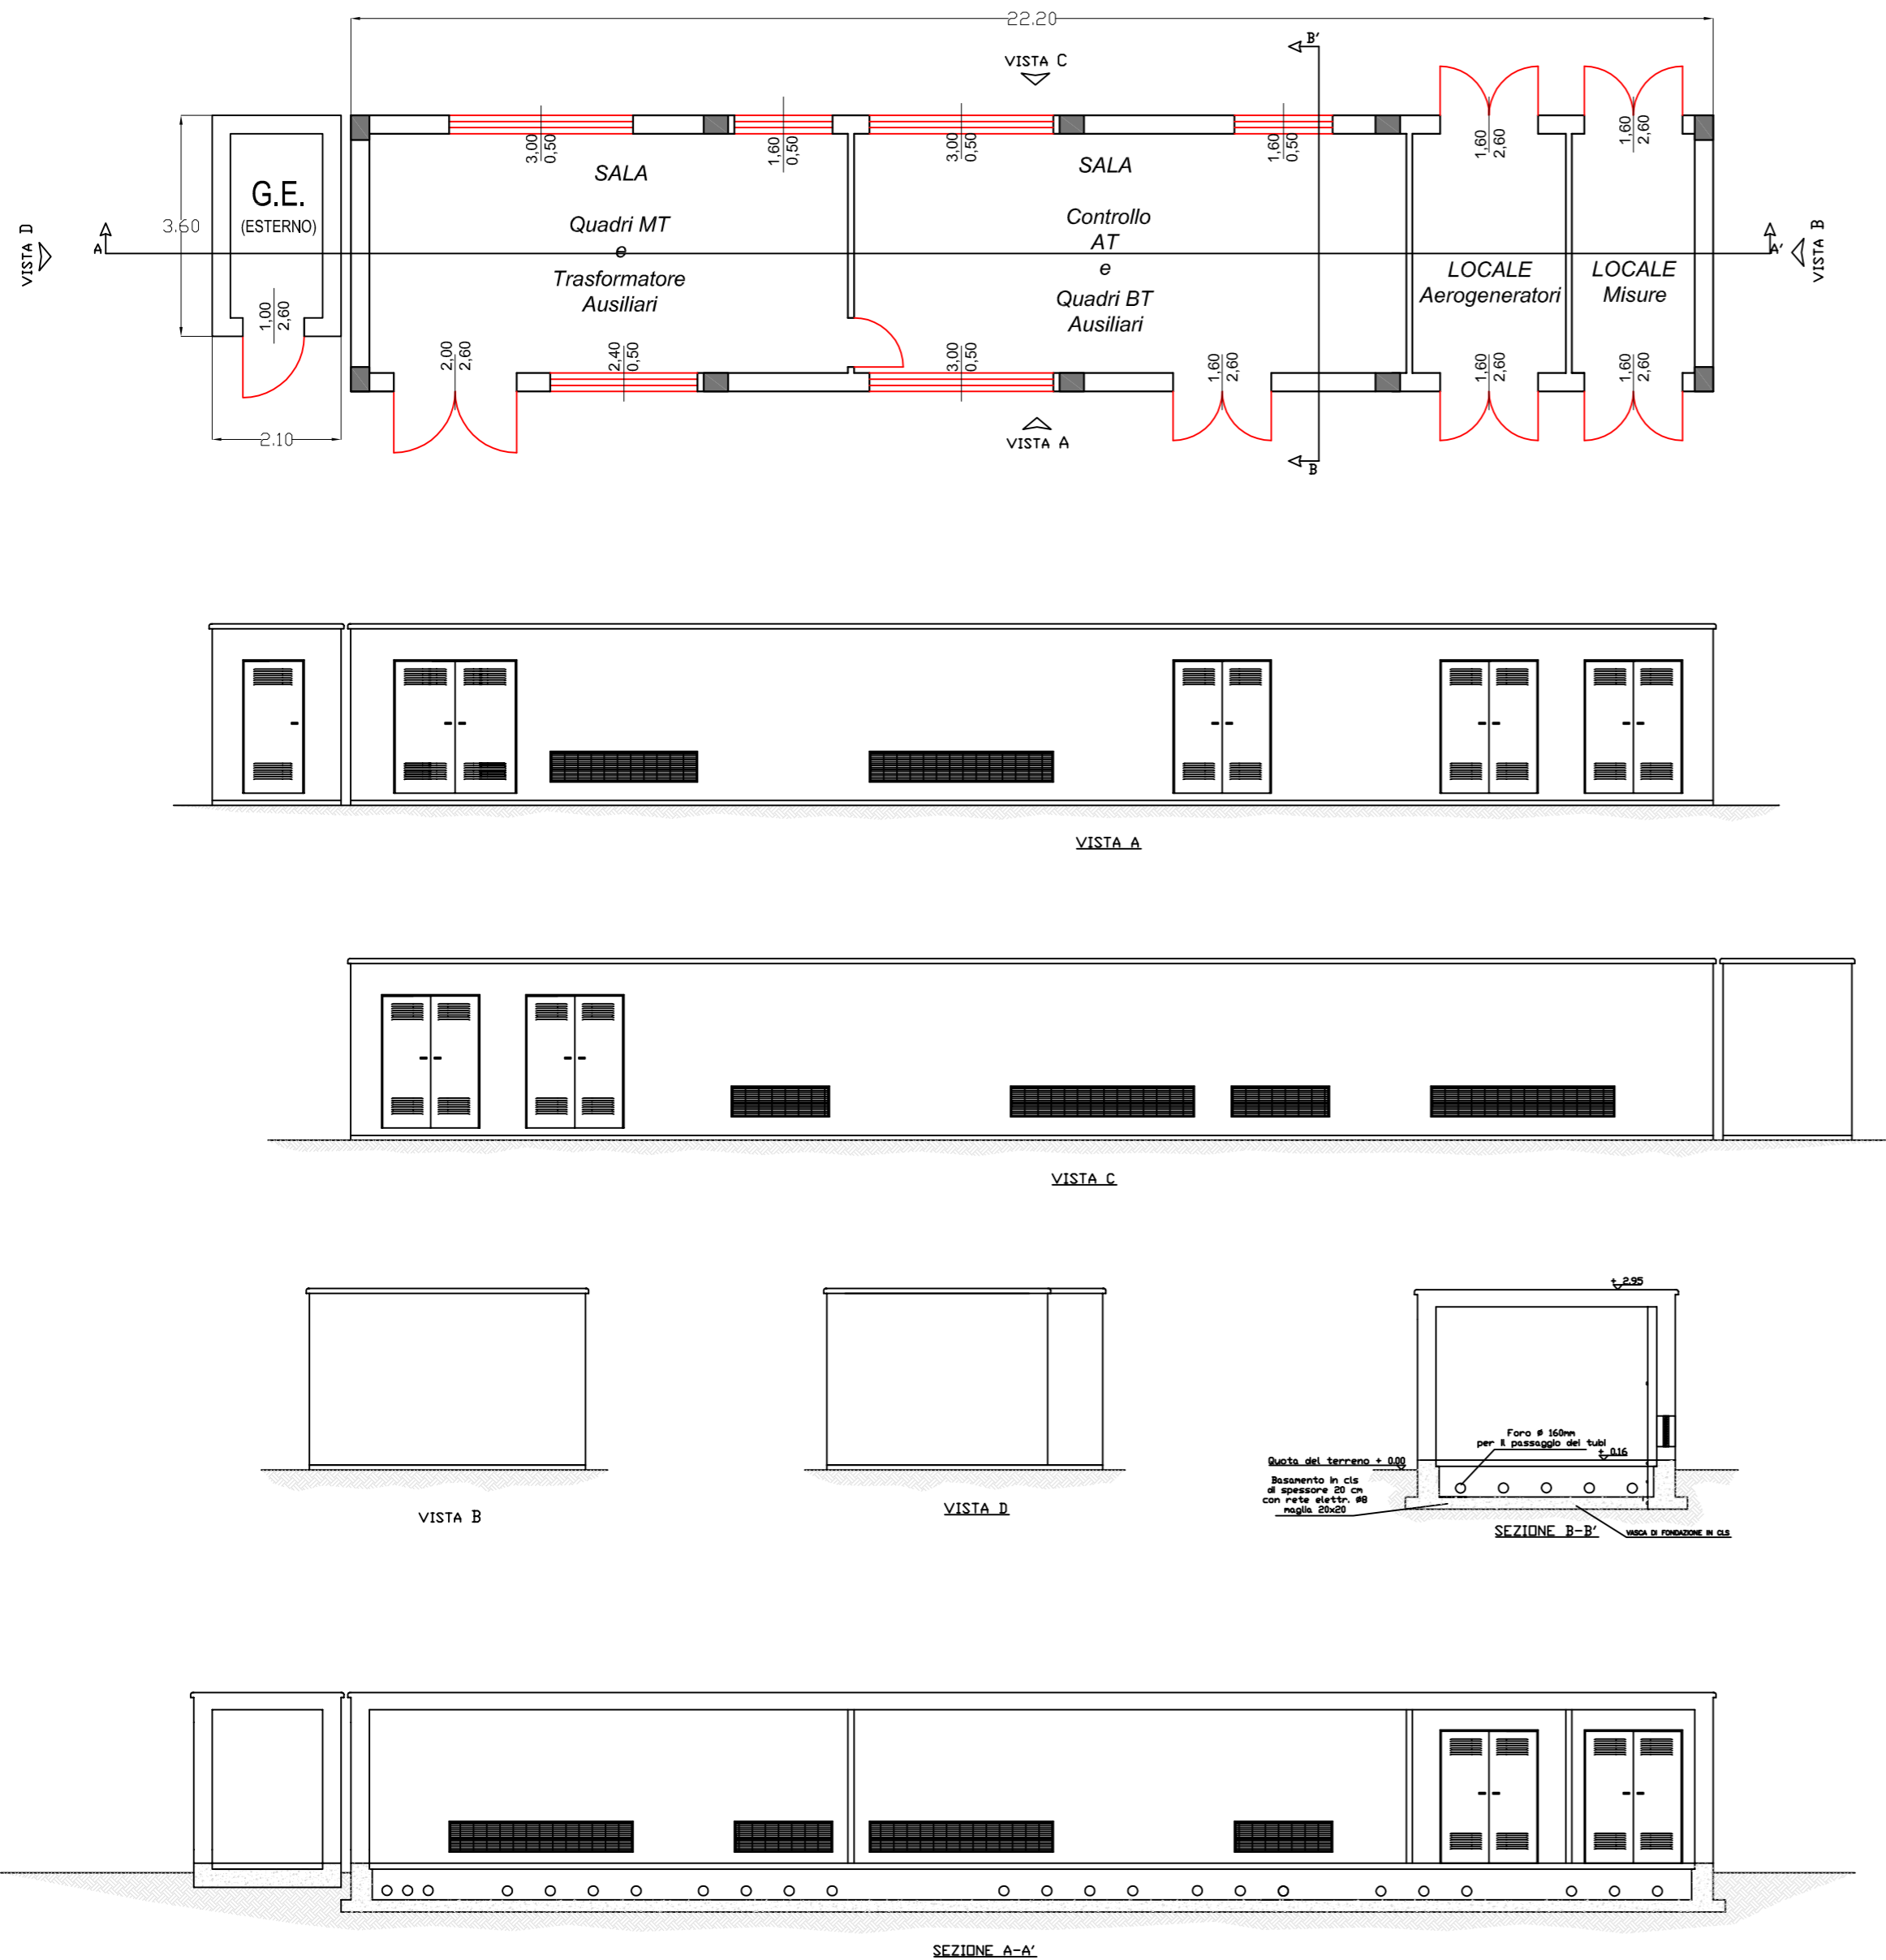

Regione: PUGLIA
 Provincia: FOGGIA
 Comune: SAN SEVERO

IMPIANTO EOLICO COMPOSTO DA 14 WTG DA 3,40 MW

PROGETTO DEFINITIVO

Titolo:
 PIANTA, PROSPETTI E SEZIONI EDIFICIO IN SSEU

Elaborato:

T-E-05


Progettista:

ing. Gianluca PANTILE
 Ordine Ing. Brindisi n° 803
 Via Del Lavoro, 15/D
 72100 Brindisi
pantile.gianluca@ingpec.eu
 tel. +39 347 1939994
 fax +39 0831 548001

Coordinamento Tecnico:

ing. Massimo CANDEO
 Ordine Ing. Bari n° 3755
 Via Cancellotto, 3
 70125 Bari
m.candeo@pec.it
 tel. +39 328 9569922
 fax +39 080 2140950

Visti / Firme / Timbri:

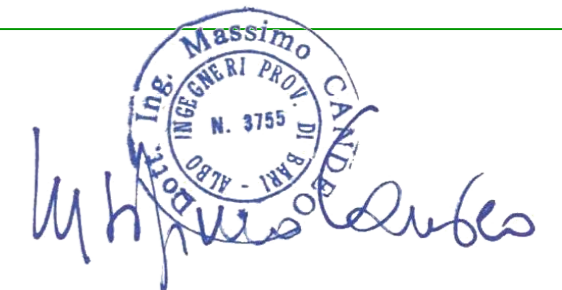

Note:

Proprietà esclusiva delle Società sopra indicate, utilizzo e duplicazione vietate senza autorizzazione scritta.

Data	Rev.	DESCRIZIONE	Elaborato e controllato da:	Approvato da:
08.12.2017	0	EMISSIONE	ing. G. Pantile	ing. M. Candeo
REVISIONI				

PROPONENTE: **TOZZIgreen**
TOZZI Green S.p.A.
 Via Brigata Ebraica, 50
 48123 Mezzano (RA) Italia
tozzi.re@legalmail.it
 tel. +39 0544 525311
 fax +39 0544 525319

Scala 1:100 in A2