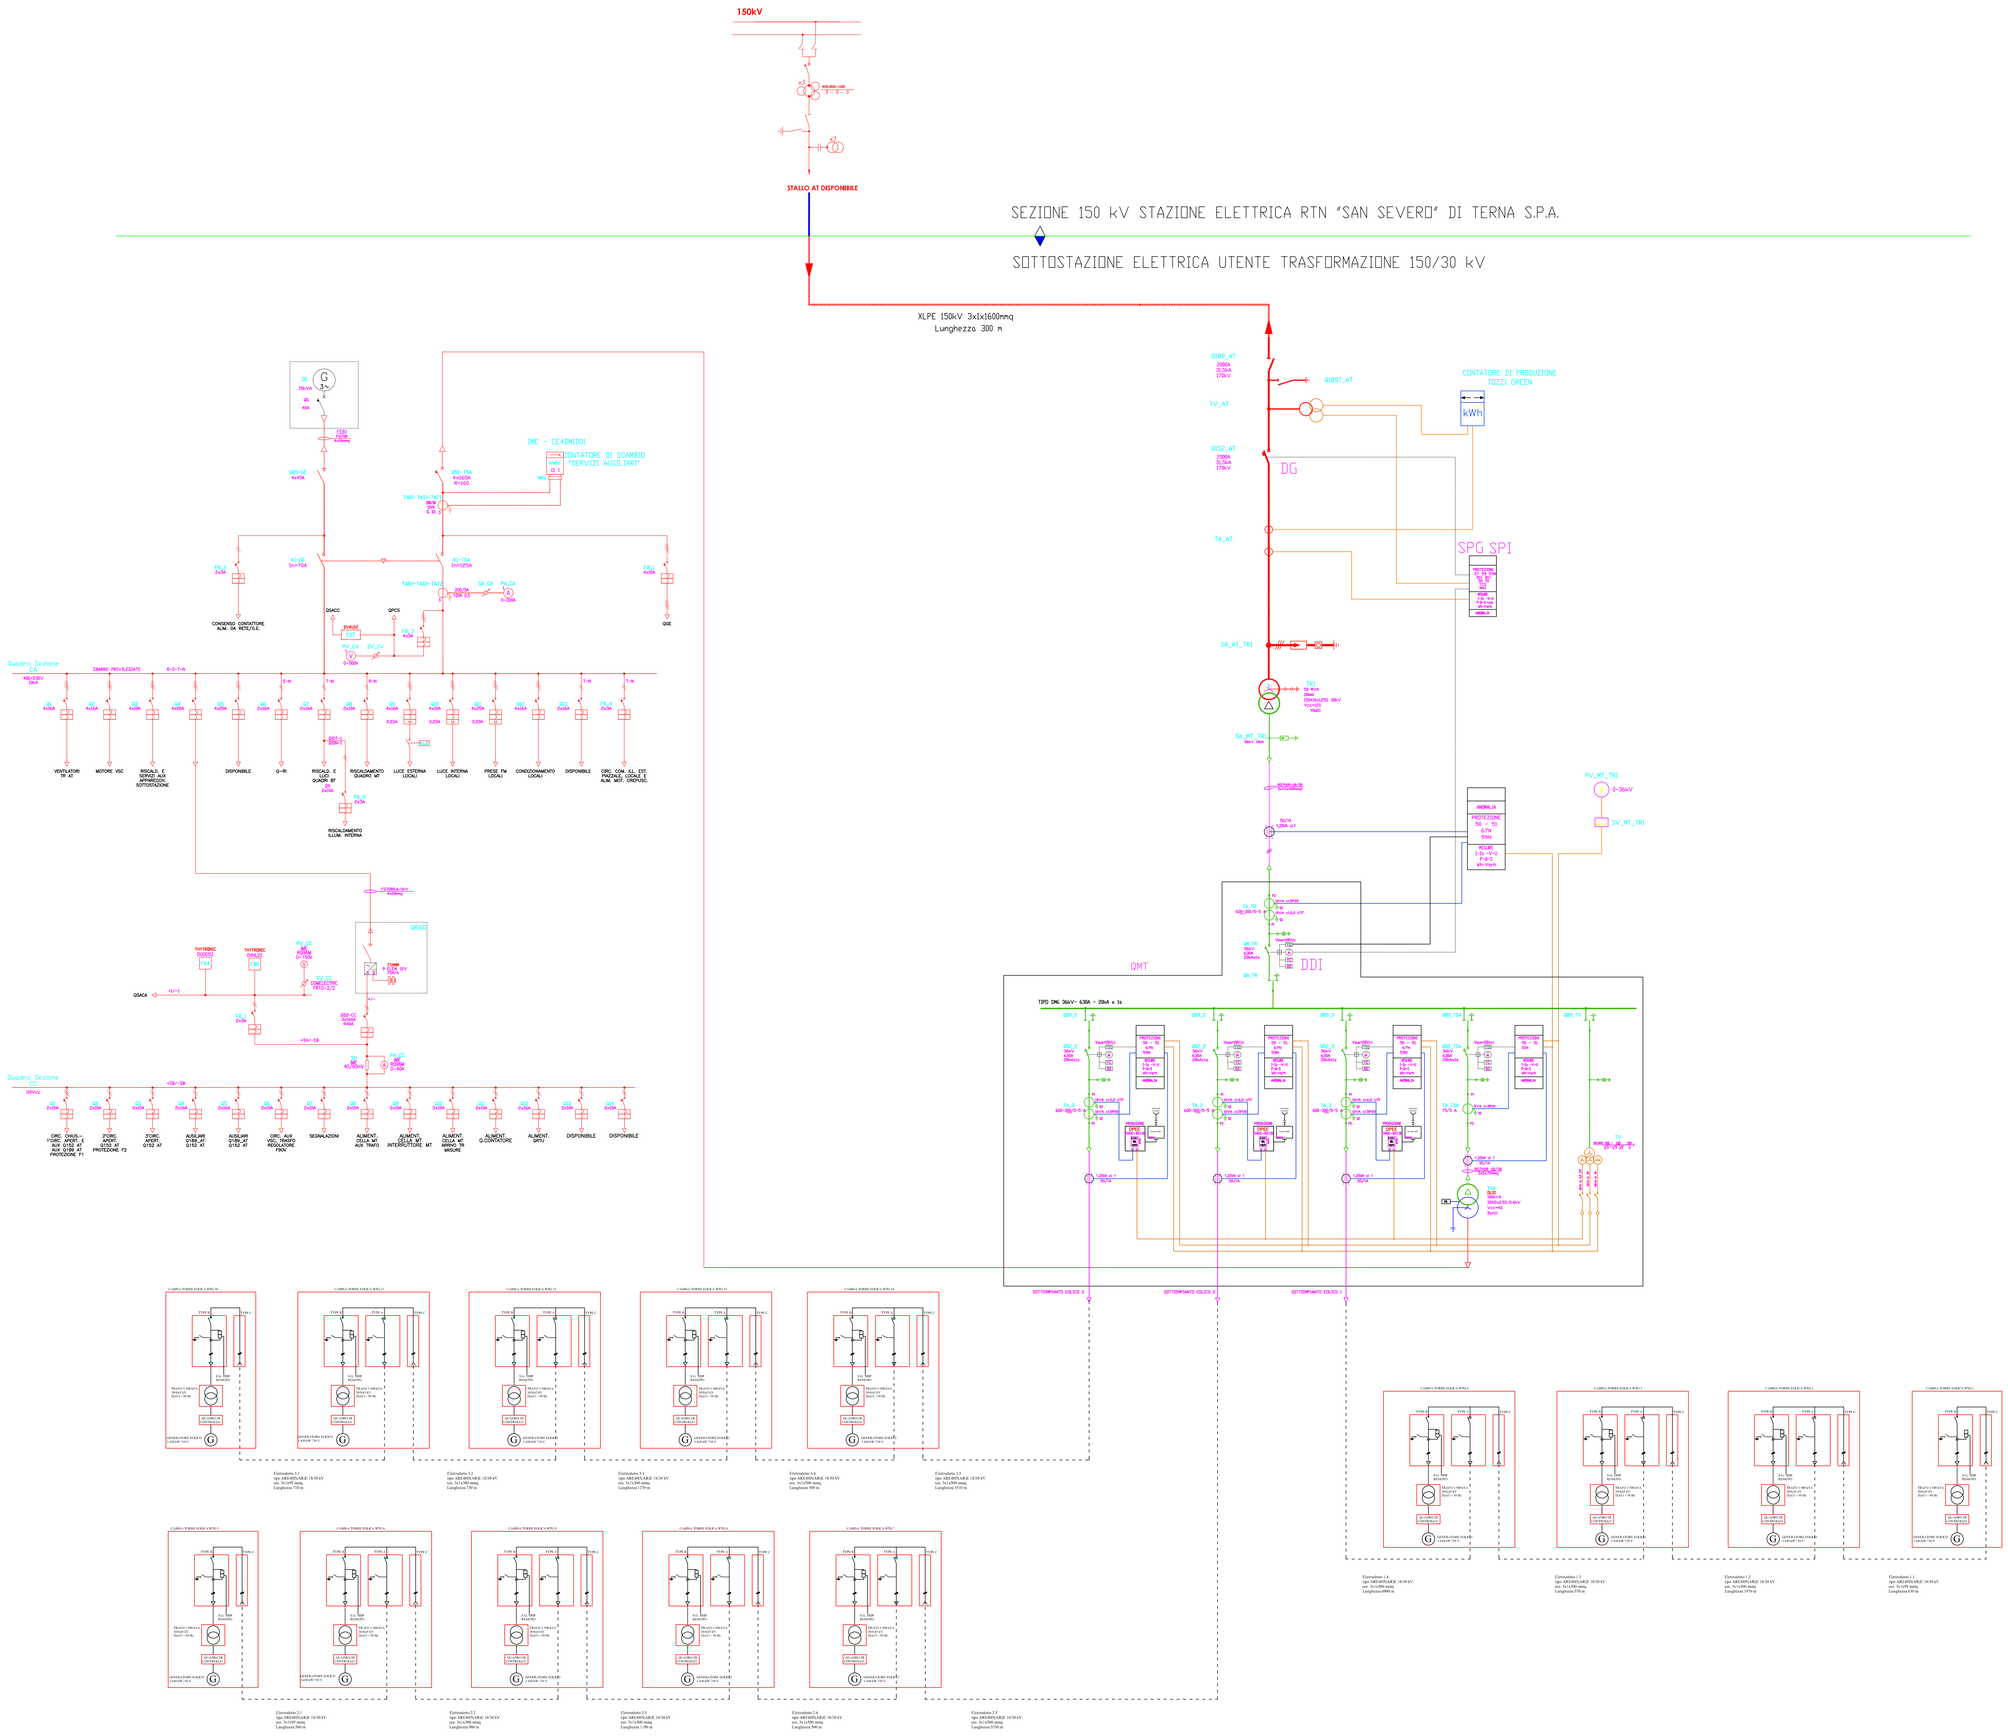

Regione: PUGLIA
Provincia: FOGGIA
Comune: SAN SEVERO

IMPIANTO EOLICO COMPOSTO DA 14 WTG DA 3,40 MW

PROGETTO DEFINITIVO

Titolo:
SCHEMA ELETTRICO UNIFILARE COMPLESSIVO

Elaborato:
T-E-10

Progettista:
ing. Gianluca PANTILE
Ordine Ing. Brindisi n° 803
Via Del Lavoro, 15/D
72100 Brindisi
pantile.gianluca@ingpec.eu
tel. +39 347 1939994
fax +39 0831 548001

Coordinamento Tecnico:
ing. Massimo CANDEO
Ordine Ing. Bari n° 3755
Via Cancello Rotto, 3
70125 Bari
m.candeo@pec.it
tel. +39 328 9569922
fax +39 080 2140950

Visti / Firme / Timbri:

Note: .....

Proprietà esclusiva delle Società sopra indicate, utilizzo e duplicazione vietate senza autorizzazione scritta.

Data	Rev.	DESCRIZIONE	Elaborato e controllato da:	Approvato da:
08.12.2017	0	EMISSIONE	ing. G. Pantile	ing. M. Candeo

REVISIONI

Scala N.A. in A0

PROPONENTE:
TOZZIgreen
TOZZI Green S.p.A.
Via Brigata Ebraica, 50
48123 Mezzano (RA) Italia
tozzi.red@legalmail.it
tel. +39 0544 525311
fax +39 0544 525319