



COROGRAFIA Scala 1:400.000


METANODOTTI DA PORRE FUORI ESERCIZIO

- All. Comune di RAVENNA 1^Pr. DN 300 (12'') – MOP 70 bar – Tav. 2
- Alimentazione Nord RAVENNA DN 300 (12'') – MOP 70 bar – Tav. 3
- All. CEREOL Italia DN 100 (4'') – MOP 70/12 bar – Tav. 4
- All. NATALI GINO DN 80 (3'') – MOP 70 bar – Tav. 5
- All. 1^Alimentazione Nodo ANIC DN 300 (12'') – MOP 60 bar – Tav. 6
- Nodo ANIC (II) DN 300 (12'') – MOP 70 bar – Tav. 7
- Coll. By-pass Nodo ANIC DN 300 (12'') – MOP 60 bar – Tav. 8
- All. ENIPOWER Ravenna DN 400 (16'') – MOP 70 bar – Tav. 9
- All. ENICHEM DN 300 (12'') – MOP 60 bar – Tav. 10
- All. CABOT DN 80 (3'') – MOP 60 bar – Tav. 11
- All. LONZA DN 100 (4'') – MOP 70 bar – Tav. 12
- All. MARCEGAGLIA 2^Pr. DN 150 (6'') – MOP 70 bar – Tav. 13
- All. ENEL POWER Porto Corsini DN 400 (16'') – MOP 70 bar – Tav. 14



0	15/12/17	EMISSIONE	MARIONNI	URBINELLI	LUMINARI
INDICE	DATA	R E V I S I O N I		ELABORATO	VERIFICATO
Proprietario		Progettista		Dis. PG-GEO-DISM-004	
 SNAM RETE GAS		 COMIS consulenza materiali - ispezioni - saldatura progettazione - direzione lavori		Fg. 1 di 15	
Metanodotto:		Comm. NR/17135			
Coll. POZZI AGIP RAVENNA M.-RAVENNA T.		INDICE			
DN 300 (12'') – MOP 70 bar		0			
OPERE CONNESSE					
METANODOTTI E IMPIANTI DA PORRE FUORI ESERCIZIO		Scala 1:10000			
GEOLOGIA		Sostituisce il			
		Sostituito dal			

Il presente disegno e' di proprieta' aziendale - La Societa' tutelera' i propri diritti a termine di legge.

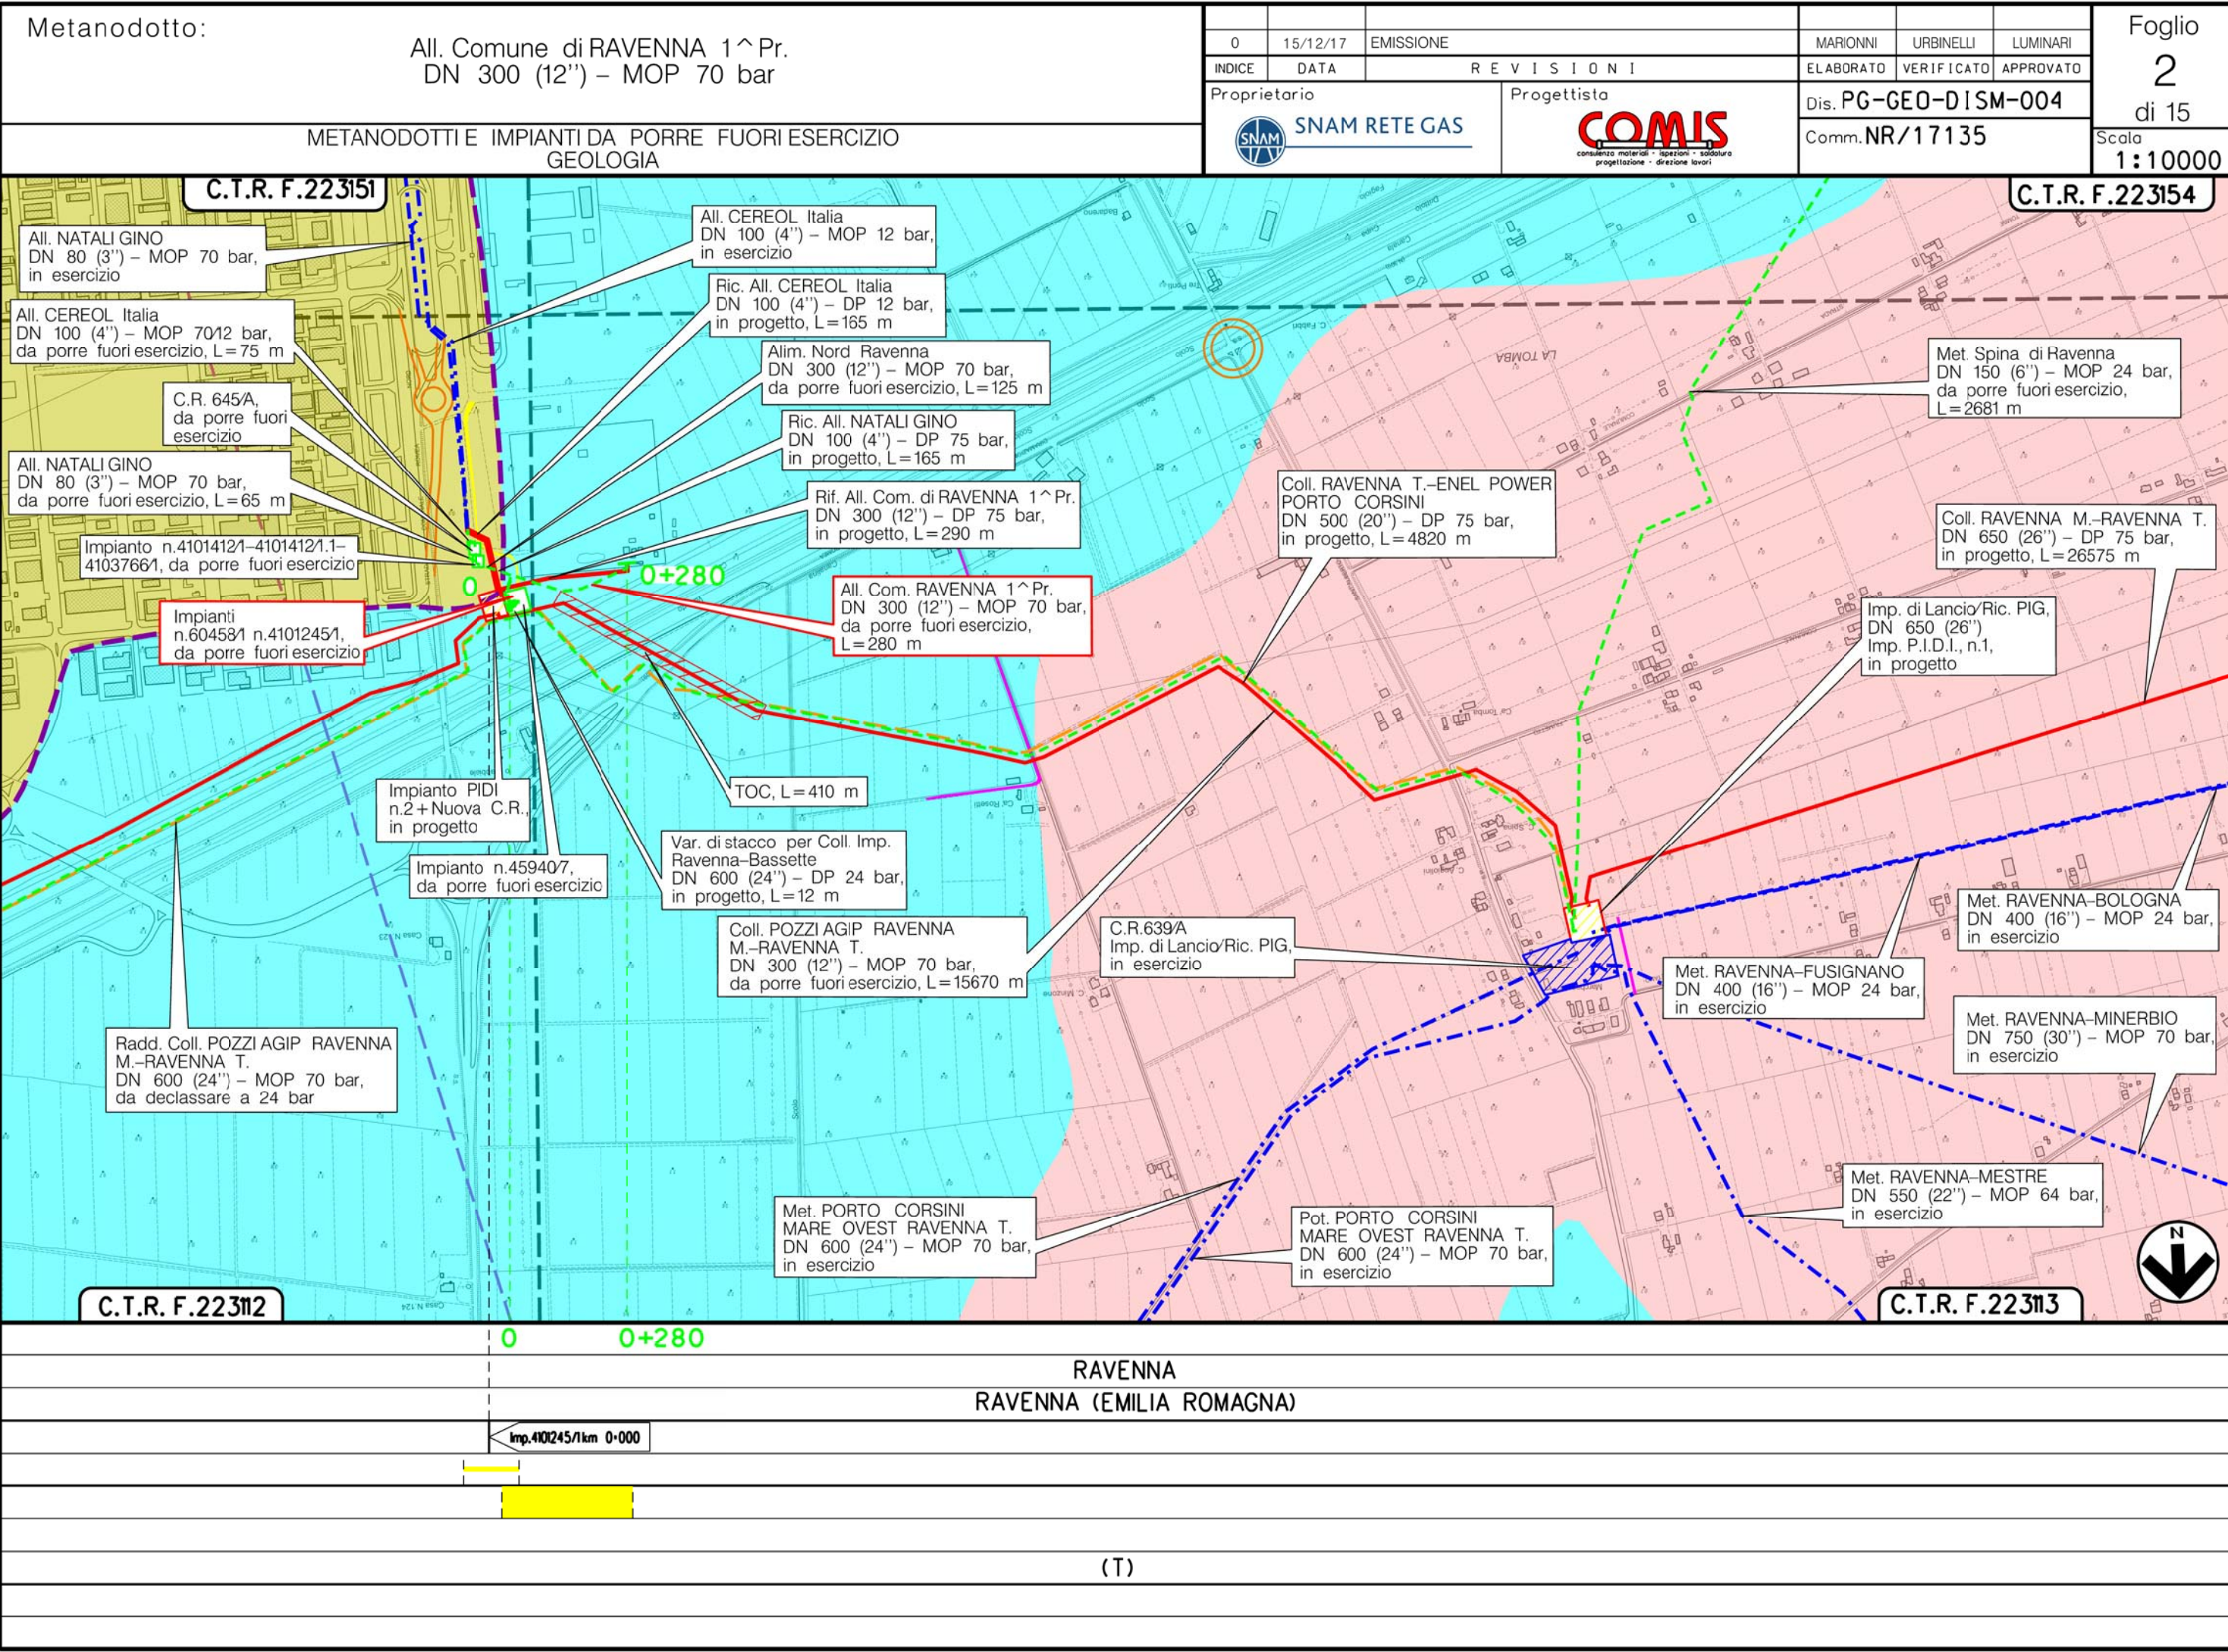


Il presente disegno e' di proprieta' aziendale - La Societa' tutelera' i propri diritti a termine di legge.

Metanodotto:

Alimentazione Nord RAVENNA
DN 300 (12") - MOP 70 bar

METANODOTTI E IMPIANTI DA PORRE FUORI ESERCIZIO
GEOLOGIA


						Foglio 3 di 15 Scala 1:10000
0	15/12/17	EMISSIONE	MARIONNI	URBINELLI	LUMINARI	
INDICE	DATA	R E V I S I O N I	ELABORATO	VERIFICATO	APPROVATO	
Proprietario		Progettista		Dis. PG-GEO-DISM-004		
 SNAM RETE GAS				Comm. NR/17135		

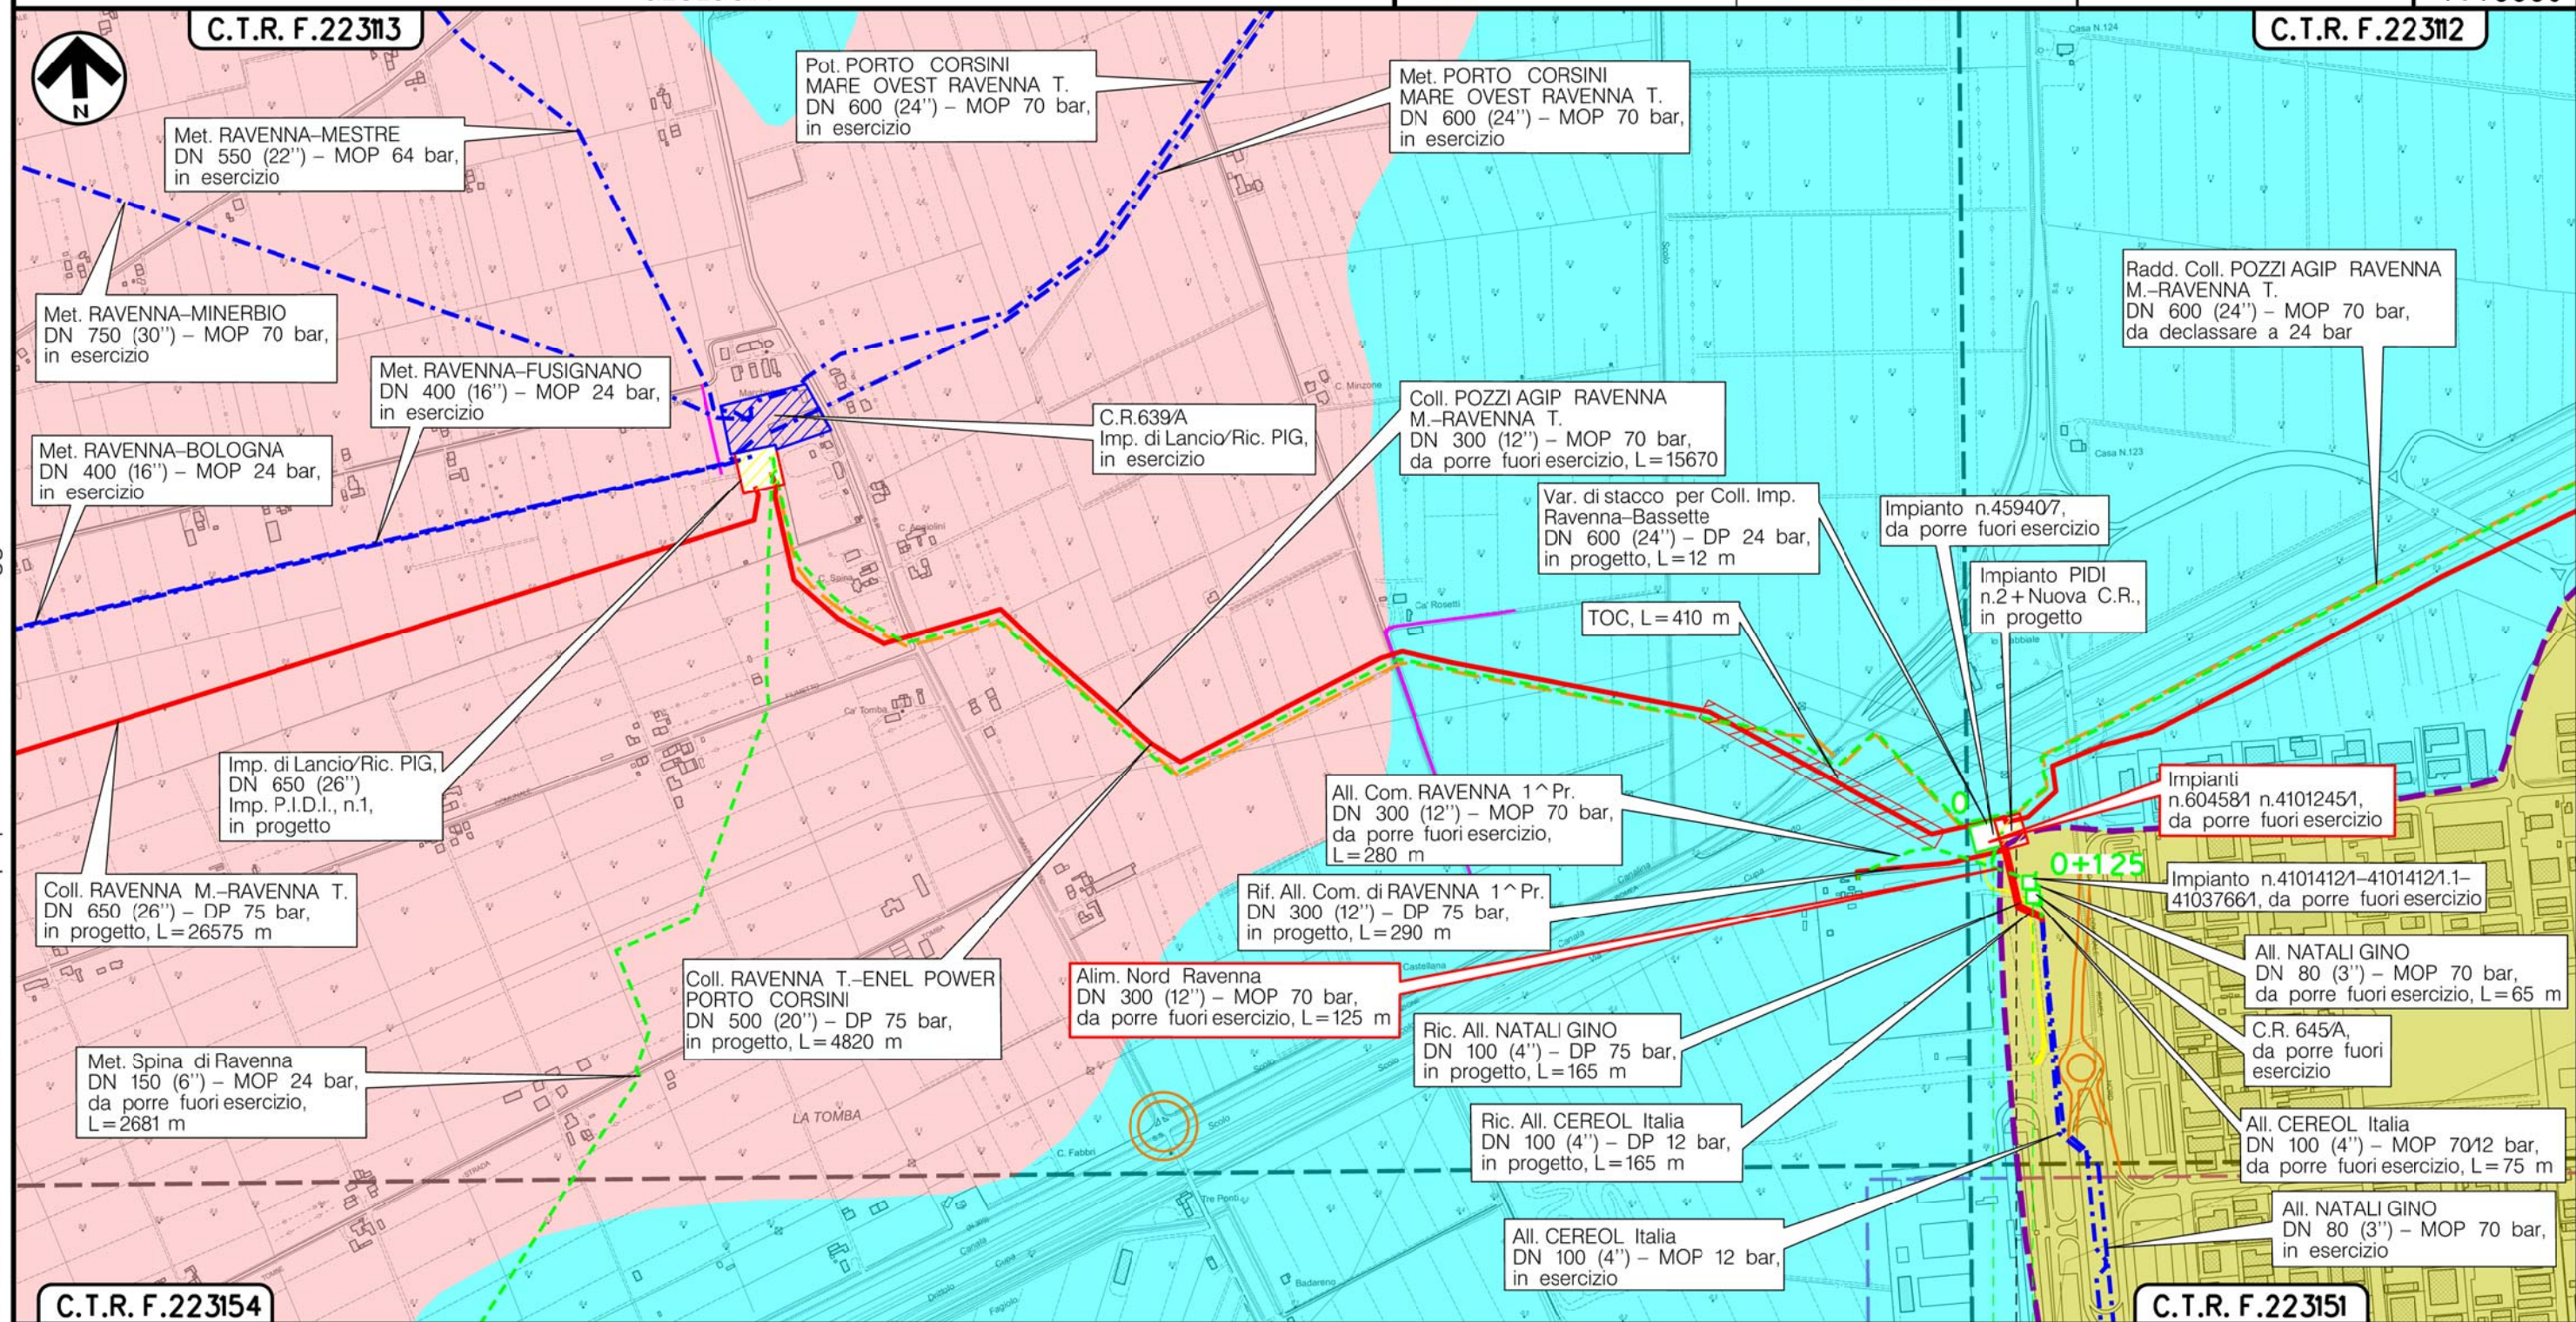

RAVENNA
RAVENNA (EMILIA ROMAGNA)

Imp. 60458/1km 0+000

(T)

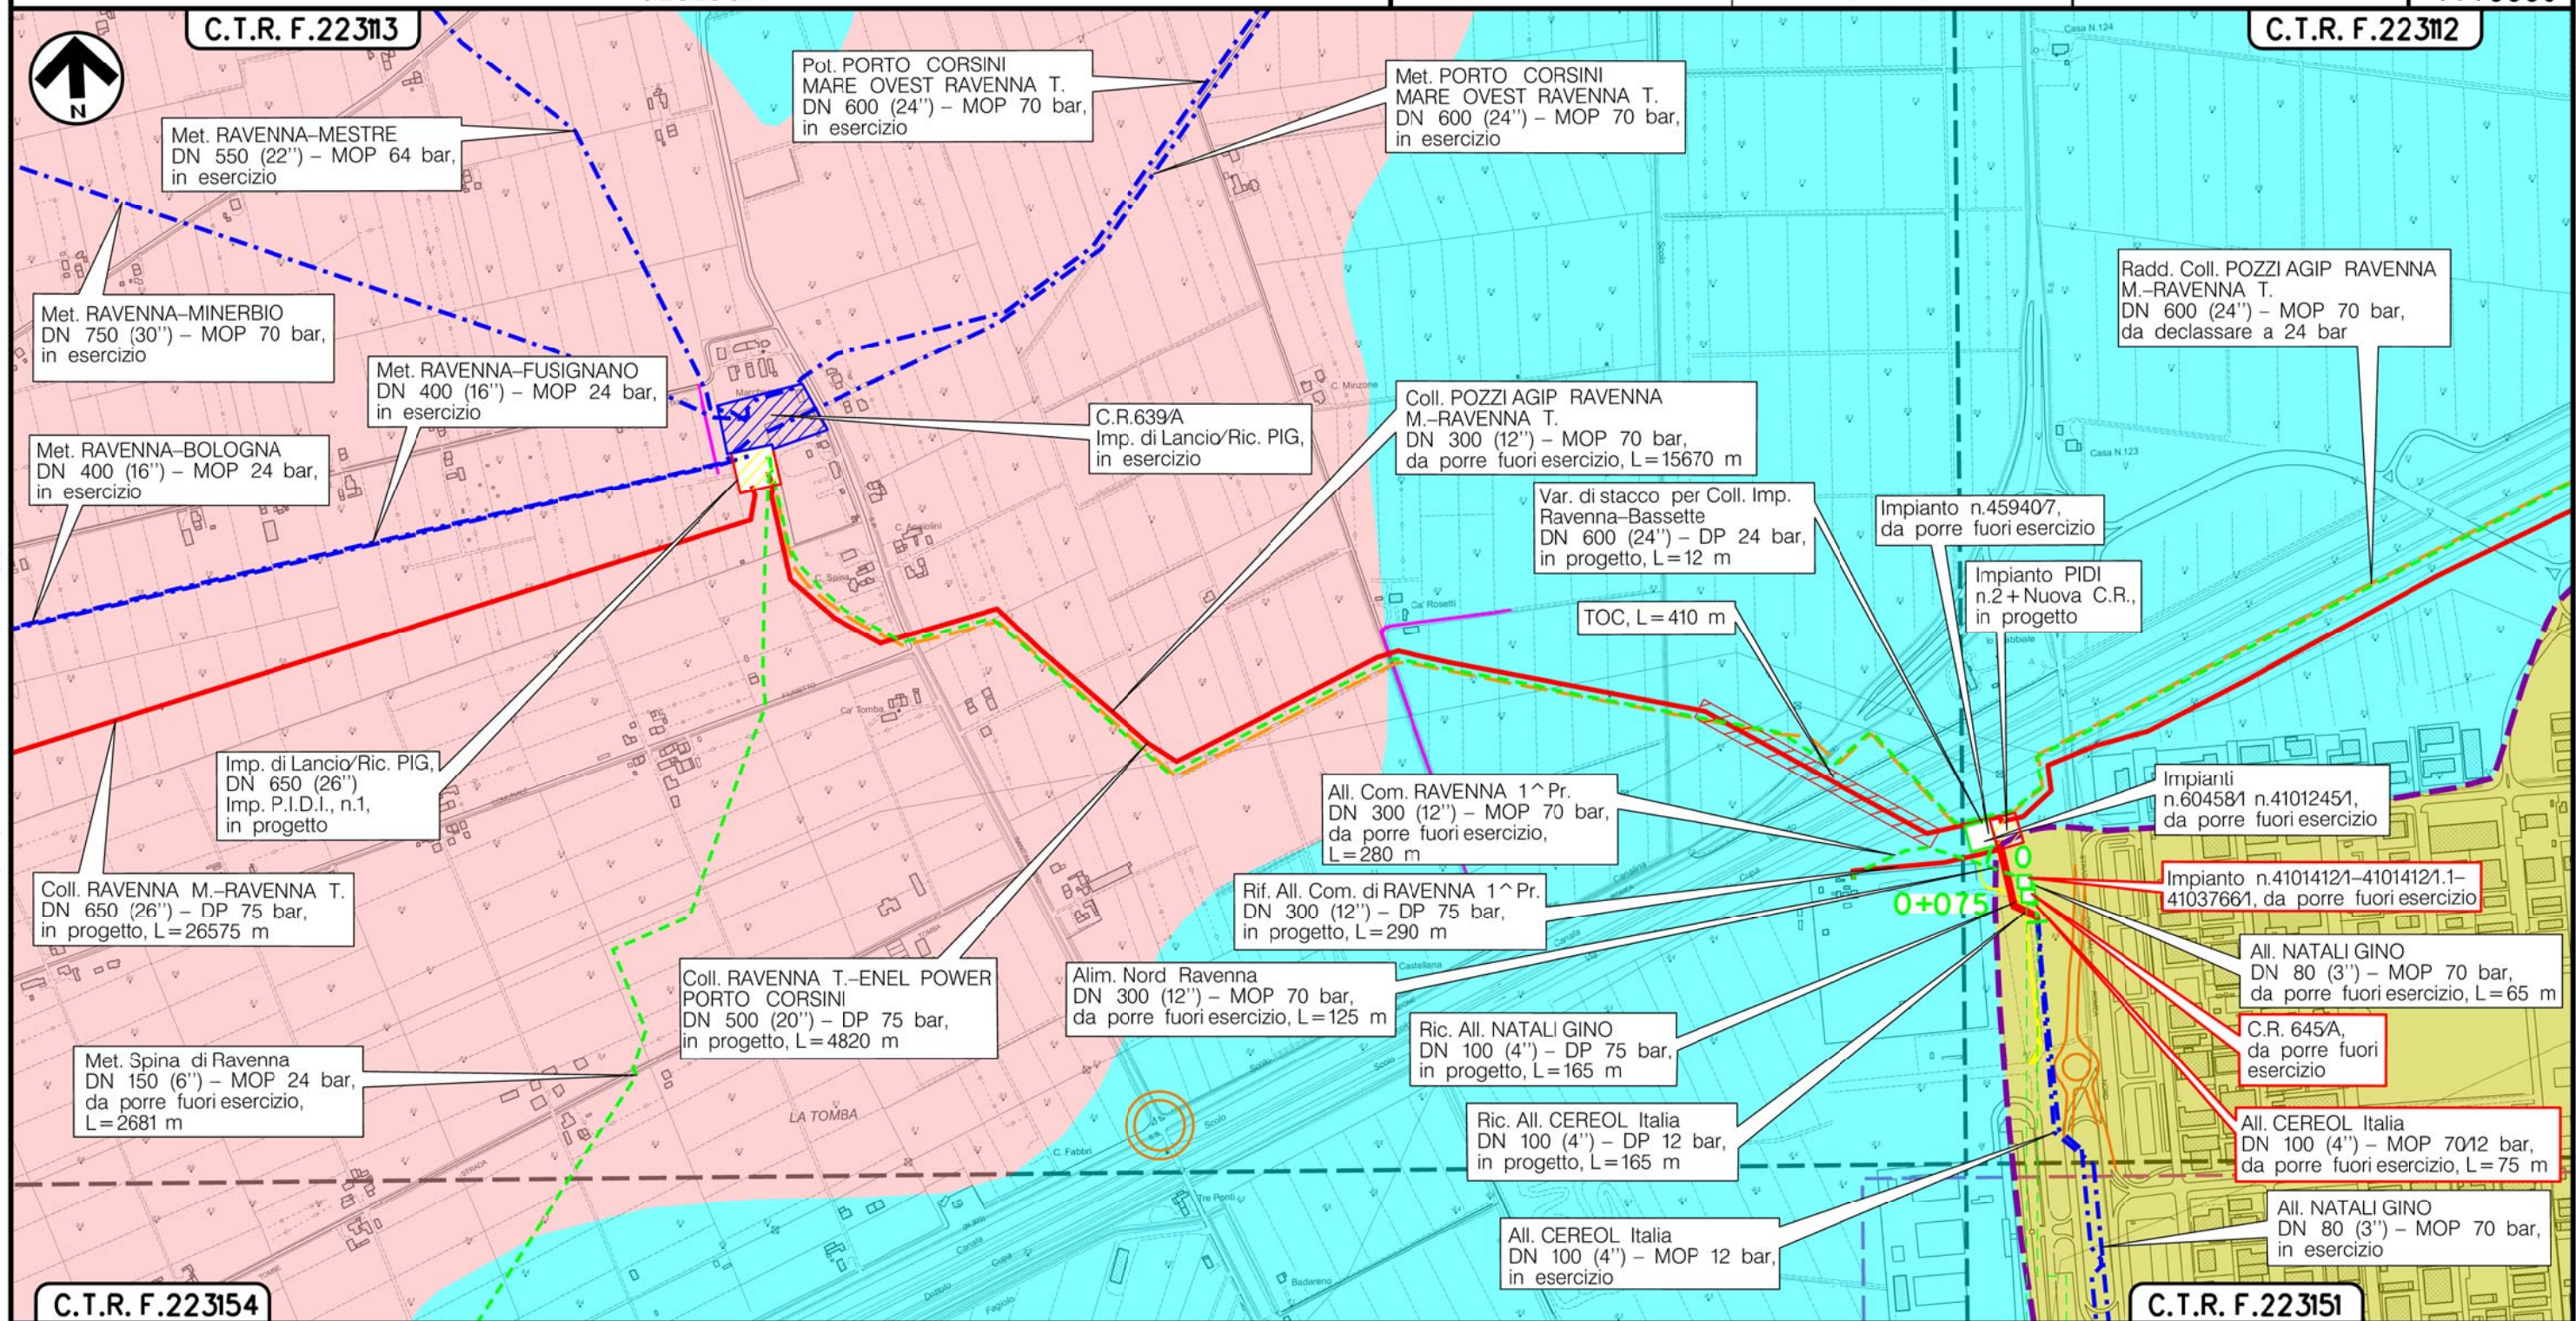

RAVENNA RAVENNA (EMILIA ROMAGNA)


C.R. n.645 km 0-023	imp. 4101412/1-4101412/11 km 0-000
---------------------	------------------------------------


(T)

Metanodotto:

ALL. NATALI GINO
DN 80 (3'') – MOP 70 bar

METANODOTTI E IMPIANTI DA PORRE FUORI ESERCIZIO
GEOLOGIA

 0	15/12/17	EMISSIONE	MARIONNI	URBINELLI	LUMINARI	Foglio 5 di 15
INDICE	DATA	R E V I S I O N I	ELABORATO	VERIFICATO	APPROVATO	
Proprietario		Progettista		Dis. PG-GEO-DISM-004		Scala 1:10000
 SNAM RETE GAS		 consulenza materiali - ispezioni - saldature progettazione - direzione lavori		Comm. NR/17135		

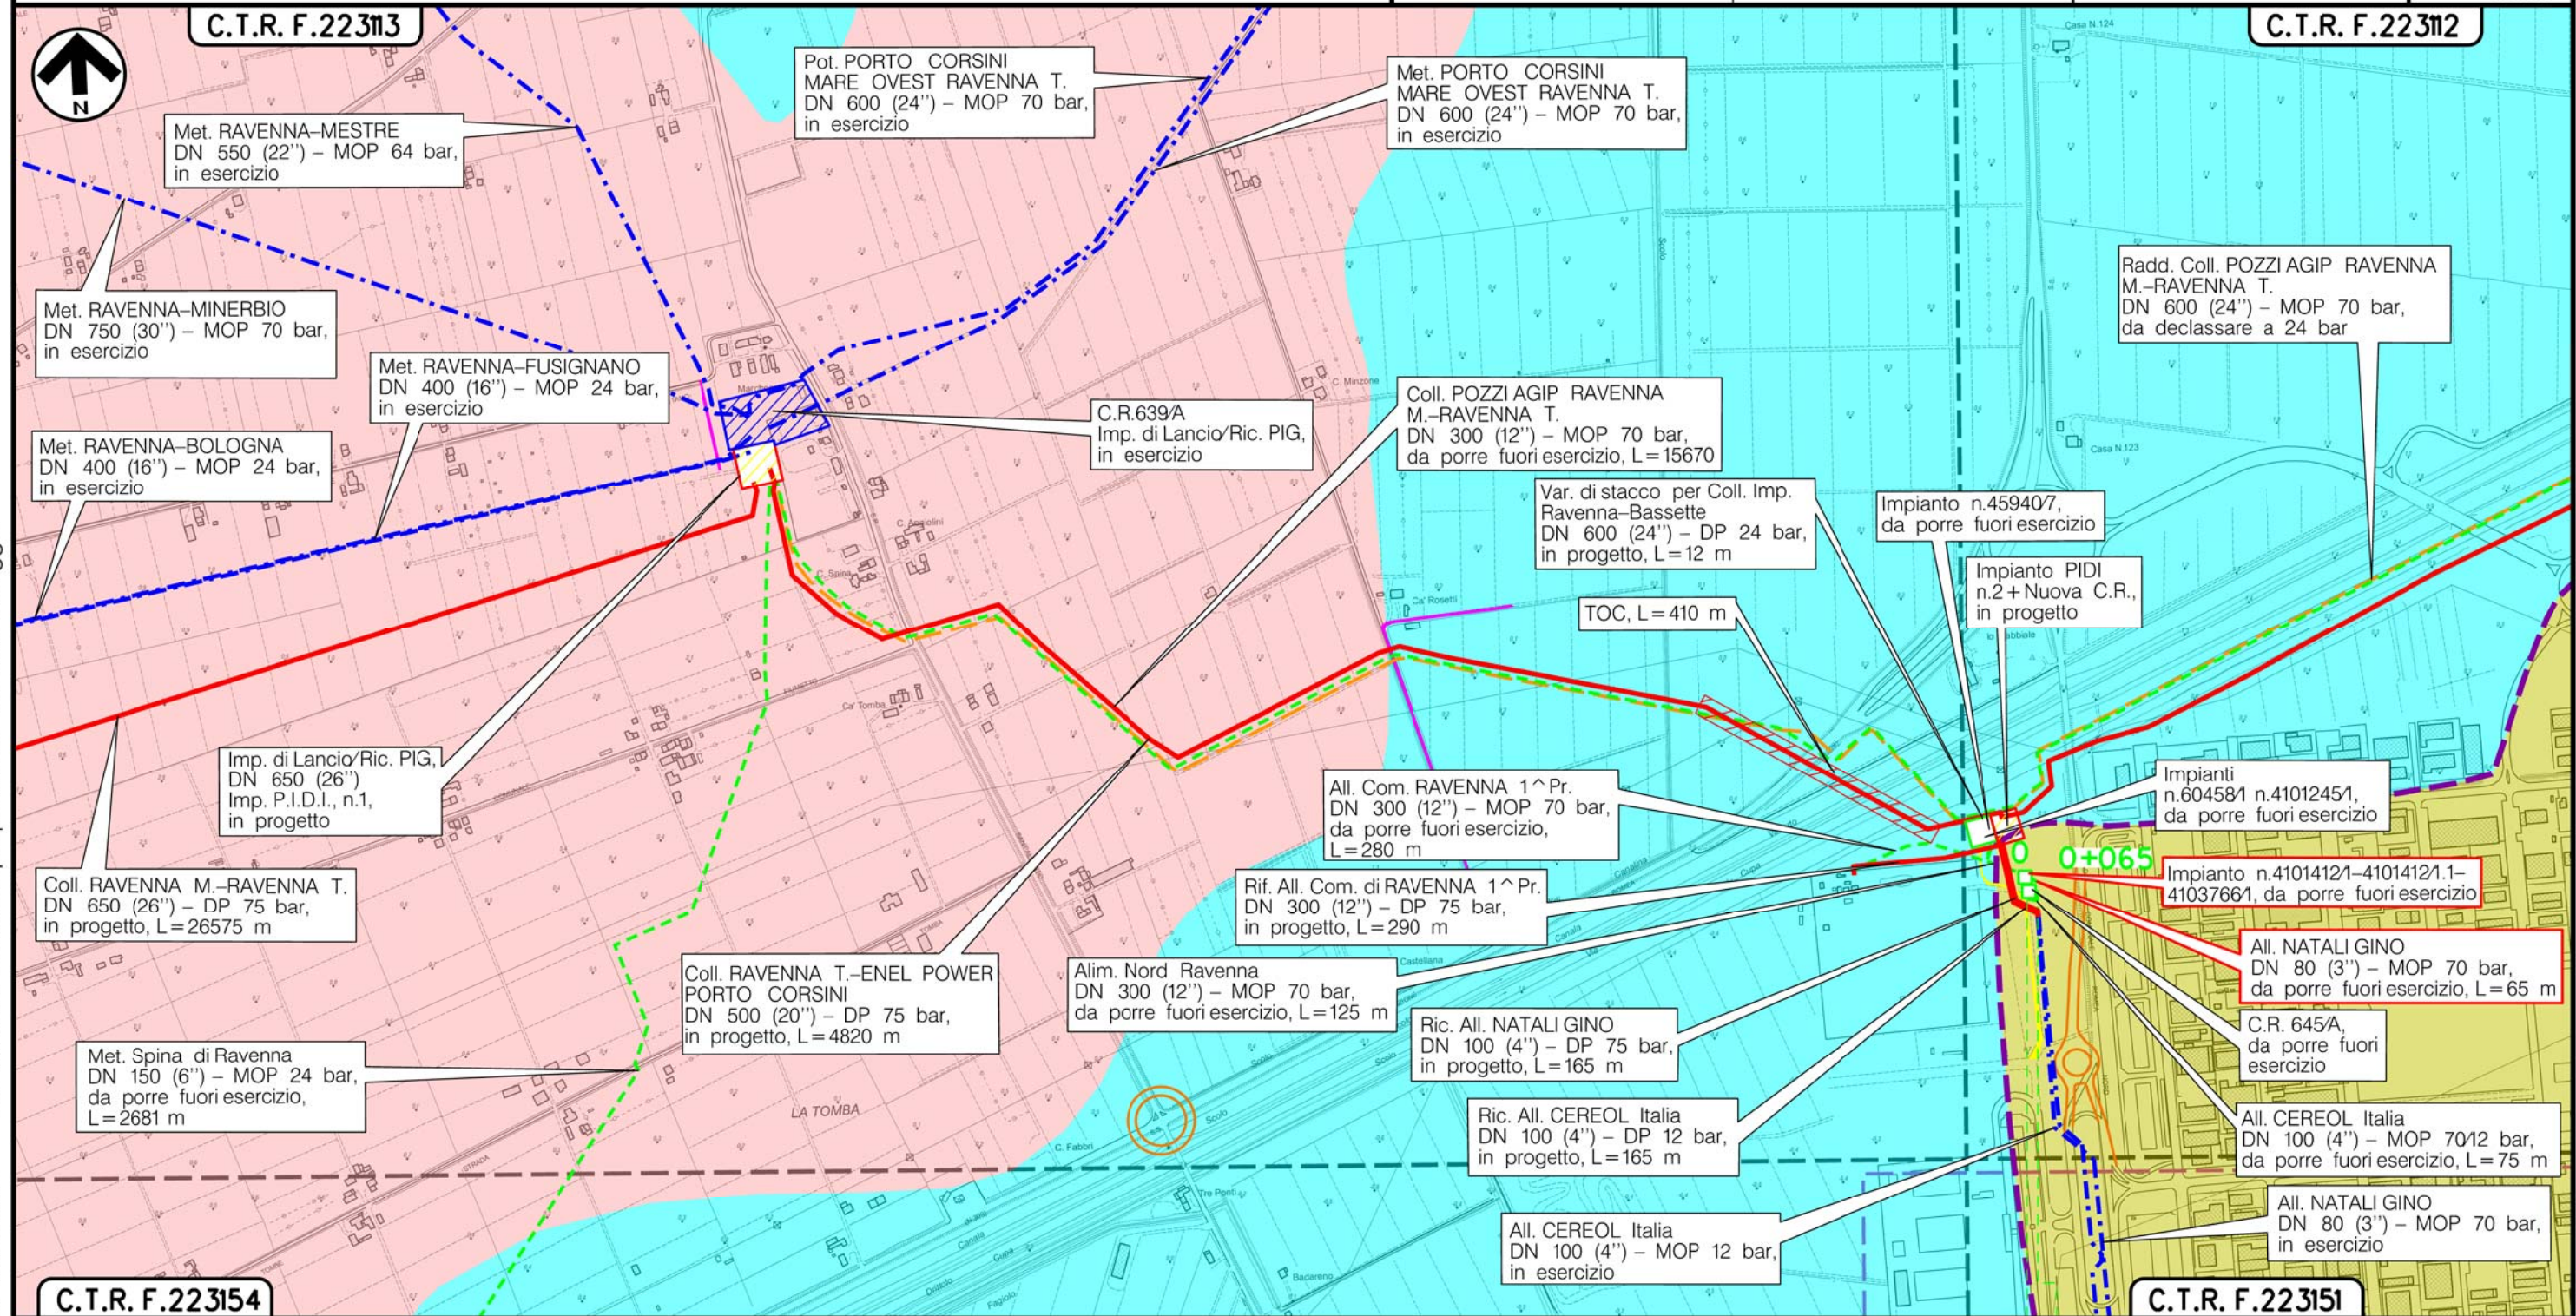RAVENNA
RAVENNA (EMILIA ROMAGNA)

Imp. 4103766/1km 0.000

(T)

Il presente disegno e' di proprieta' aziendale

– La Societa' tutelera' i propri diritti a termine di legge.


Il presente disegno e' di proprieta' aziendale - La Societa' tutelera' i propri diritti a termine di legge.

Metanodotto:

All. 1^ Alimentazione Nodo ANIC
DN 300 (12") - MOP 60 bar

METANODOTTI E IMPIANTI DA PORRE FUORI ESERCIZIO
GEOLOGIA

0	15/12/17	EMISSIONE	MARIONNI	URBINELLI	LUMINARI	Foglio
INDICE	DATA	REVISIONI	ELABORATO	VERIFICATO	APPROVATO	6
Proprietario	Progettista		Dis. PG-GEO-DISM-004			di 15
 SNAM RETE GAS	 COMIS consulenza materiali - ispezioni - saldature progettazione - direzione lavori		Comm. NR/17135			Scala 1:10000

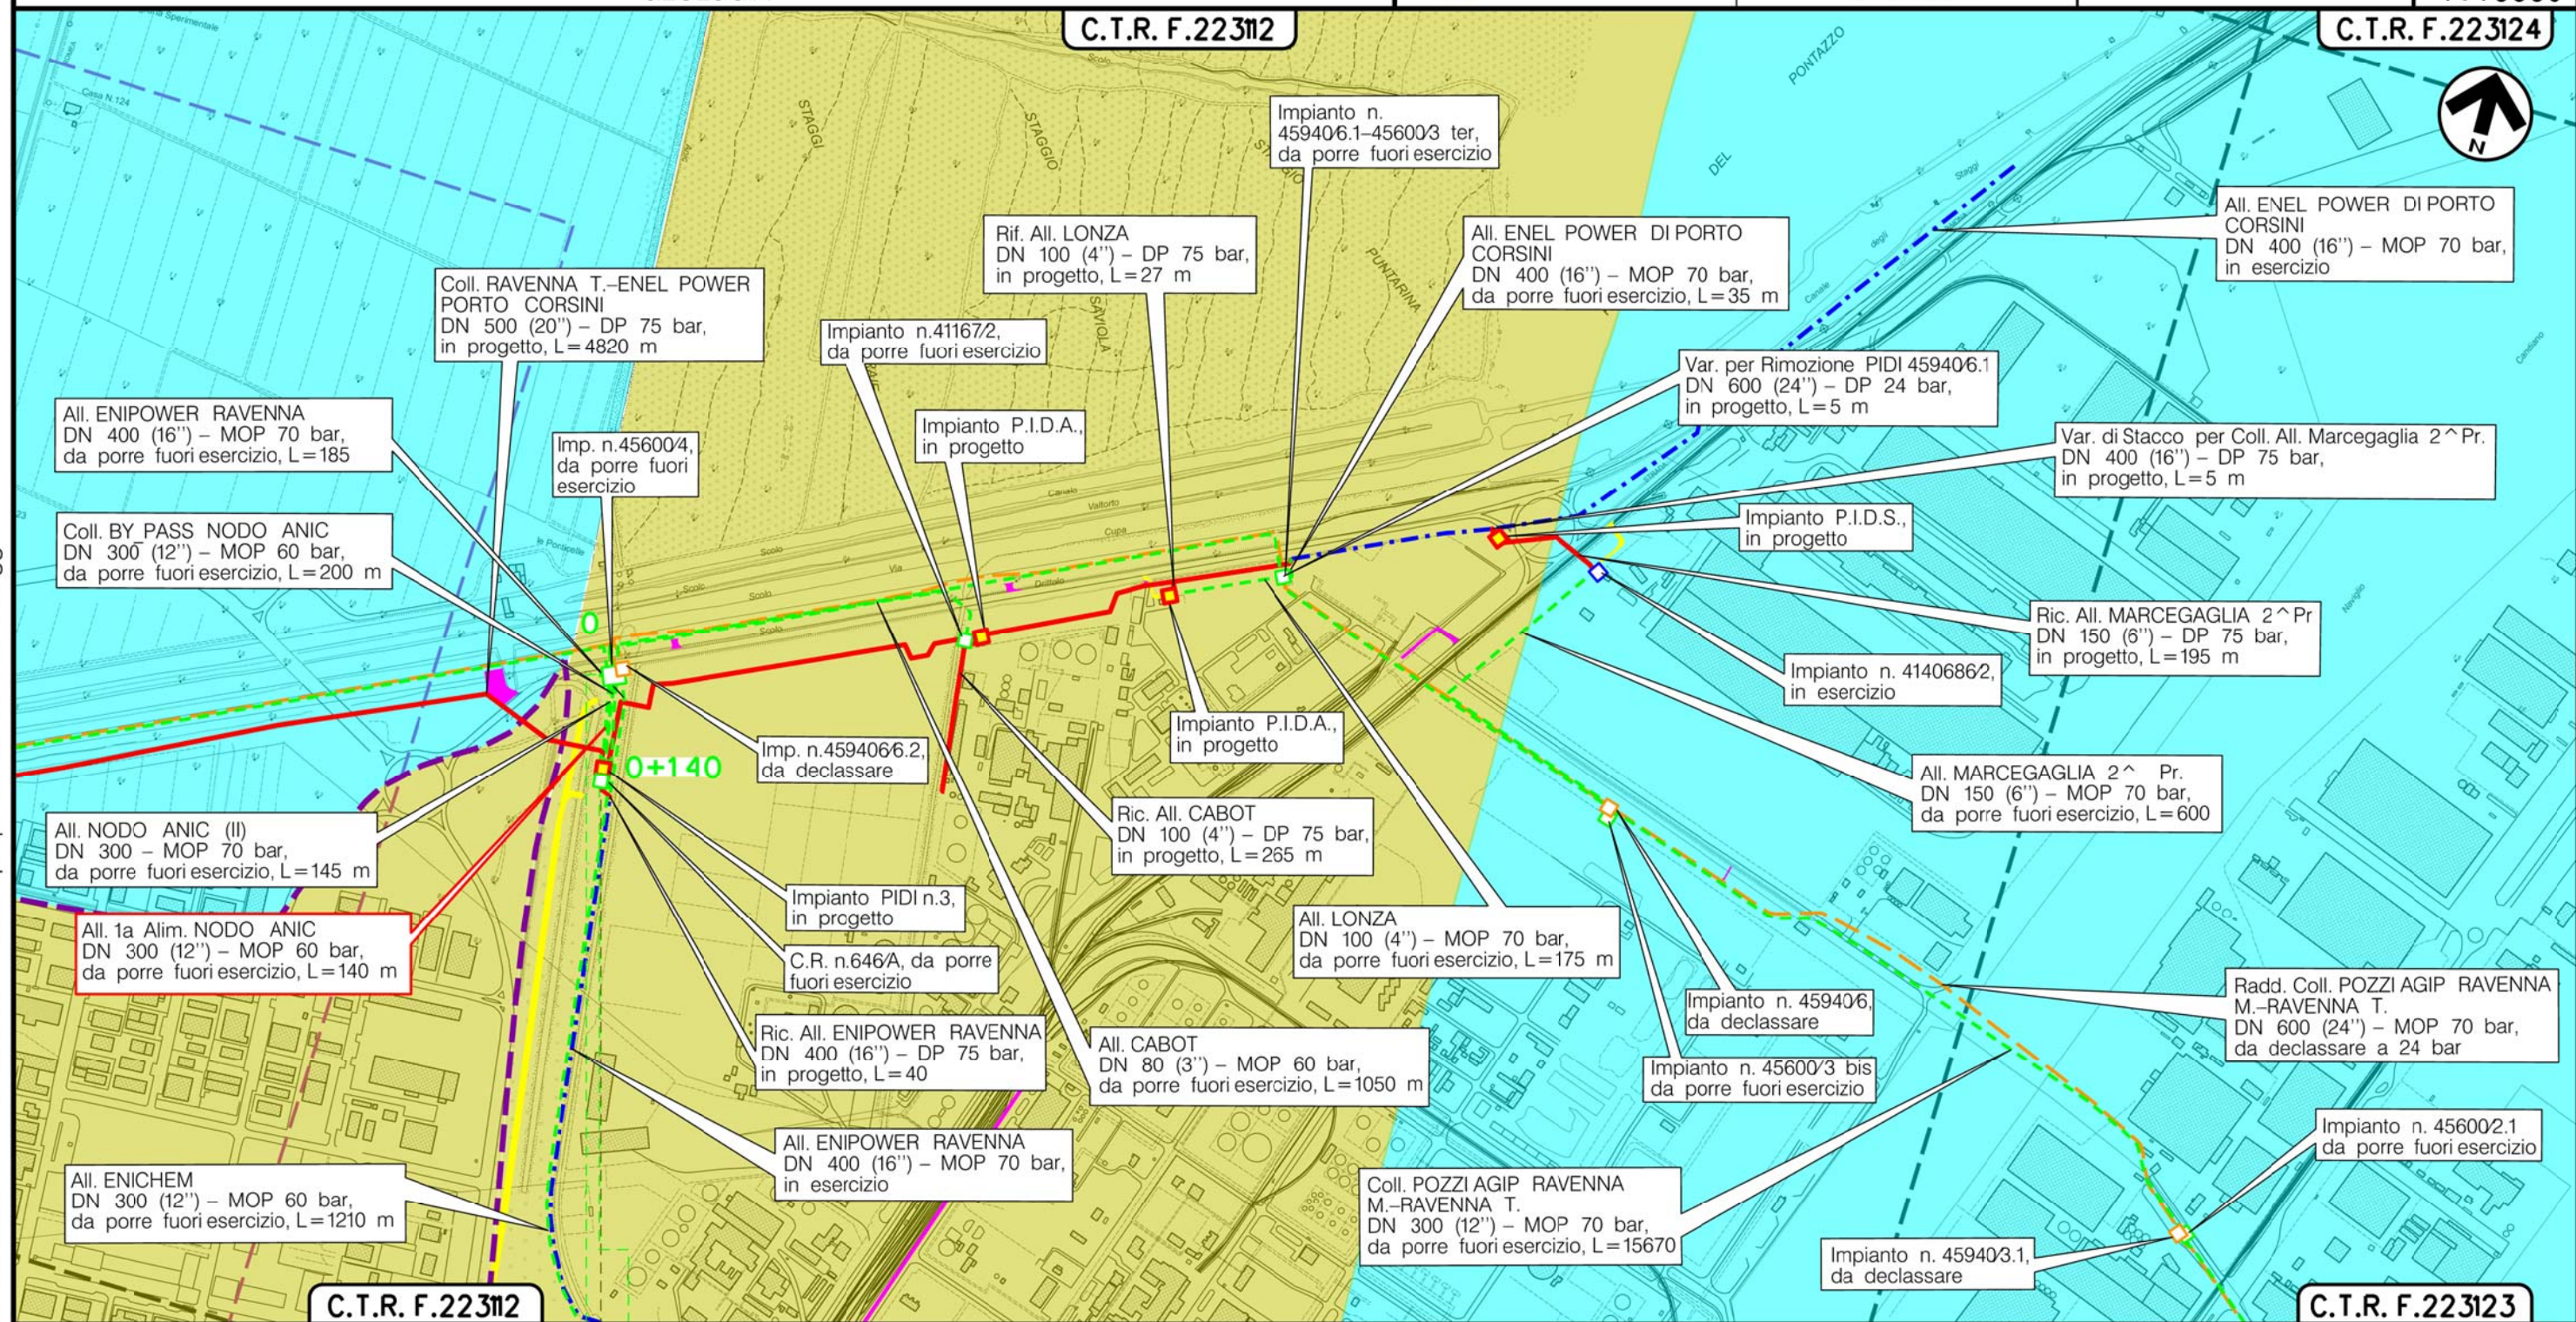

RAVENNA
RAVENNA (EMILIA ROMAGNA)

(T)


Il presente disegno e' di proprieta' aziendale - La Societa' tutelera' i propri diritti a termine di legge.

Metanodotto:

Nodo ANIC (II)
DN 300 (12'') - MOP 70 bar

METANODOTTI E IMPIANTI DA PORRE FUORI ESERCIZIO
GEOLOGIA


0	15/12/17	EMISSIONE	MARIONNI	URBINELLI	LUMINARI	Foglio
INDICE	DATA	REVISIONI	ELABORATO	VERIFICATO	APPROVATO	7
Proprietario	Progettista		Dis. PG-GEO-DISM-004			di 15
 SNAM RETE GAS	 COMIS consenso materiali - ispezioni - saldature progettazione - direzione lavori		Comm. NR/17135			Scala
						1:10000

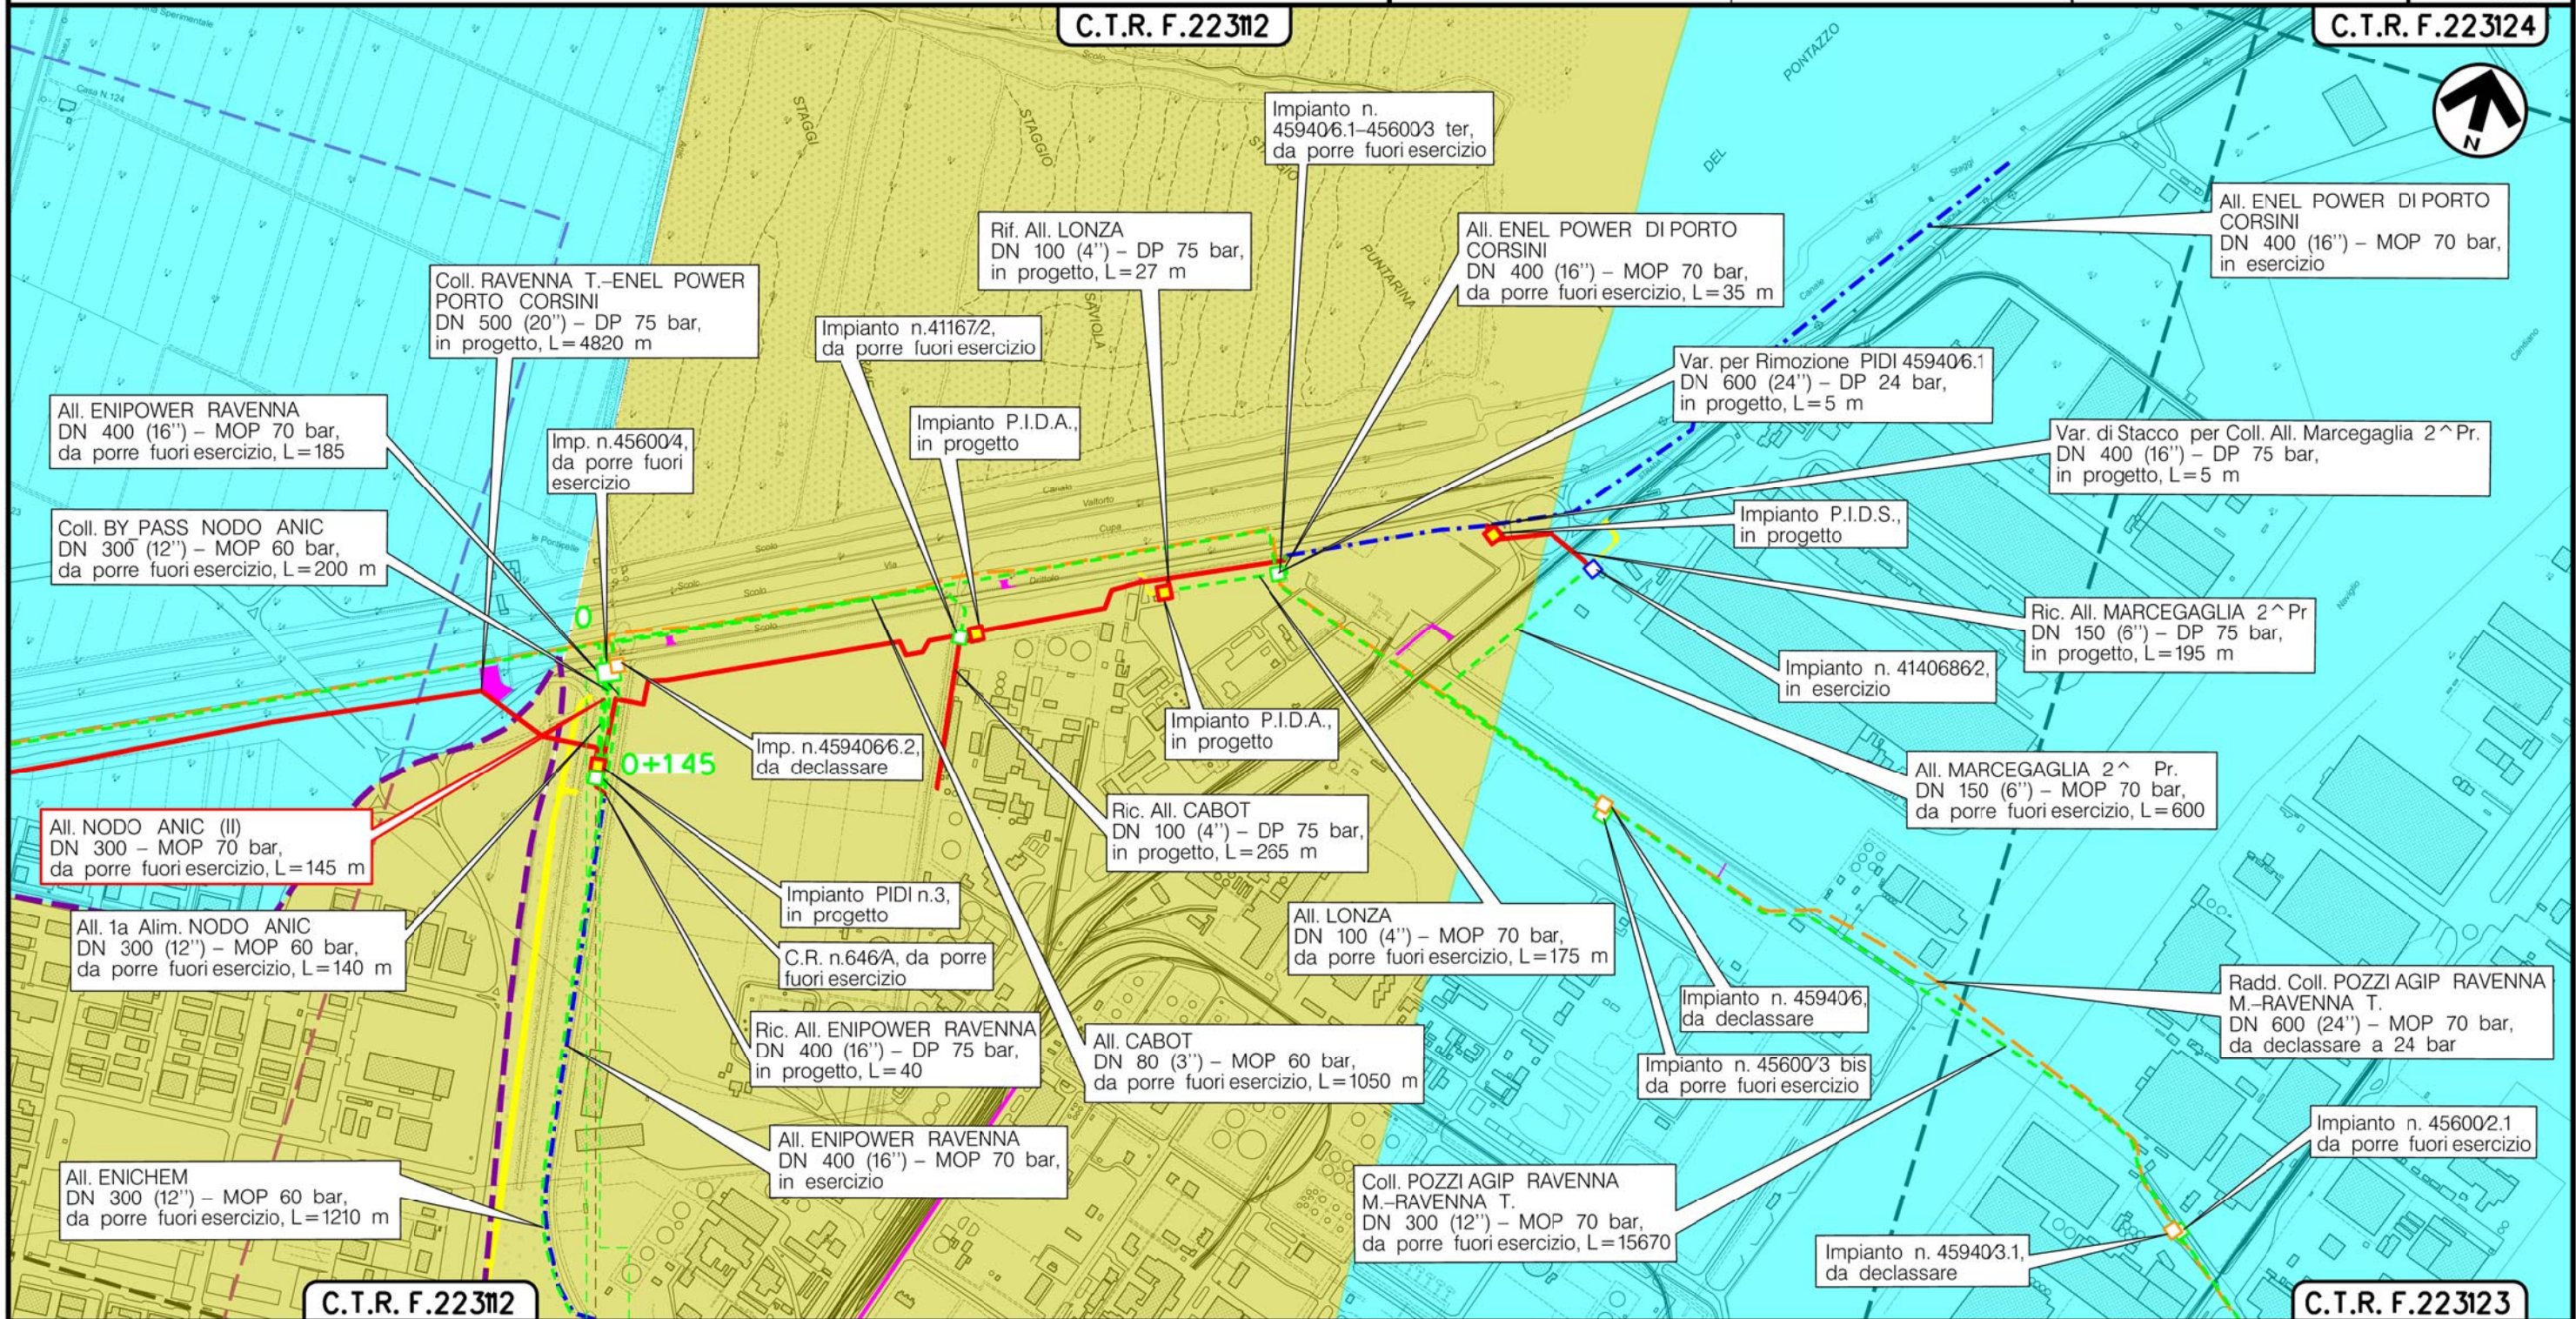

RAVENNA
RAVENNA (EMILIA ROMAGNA)

C.R. n.646/A

(T)

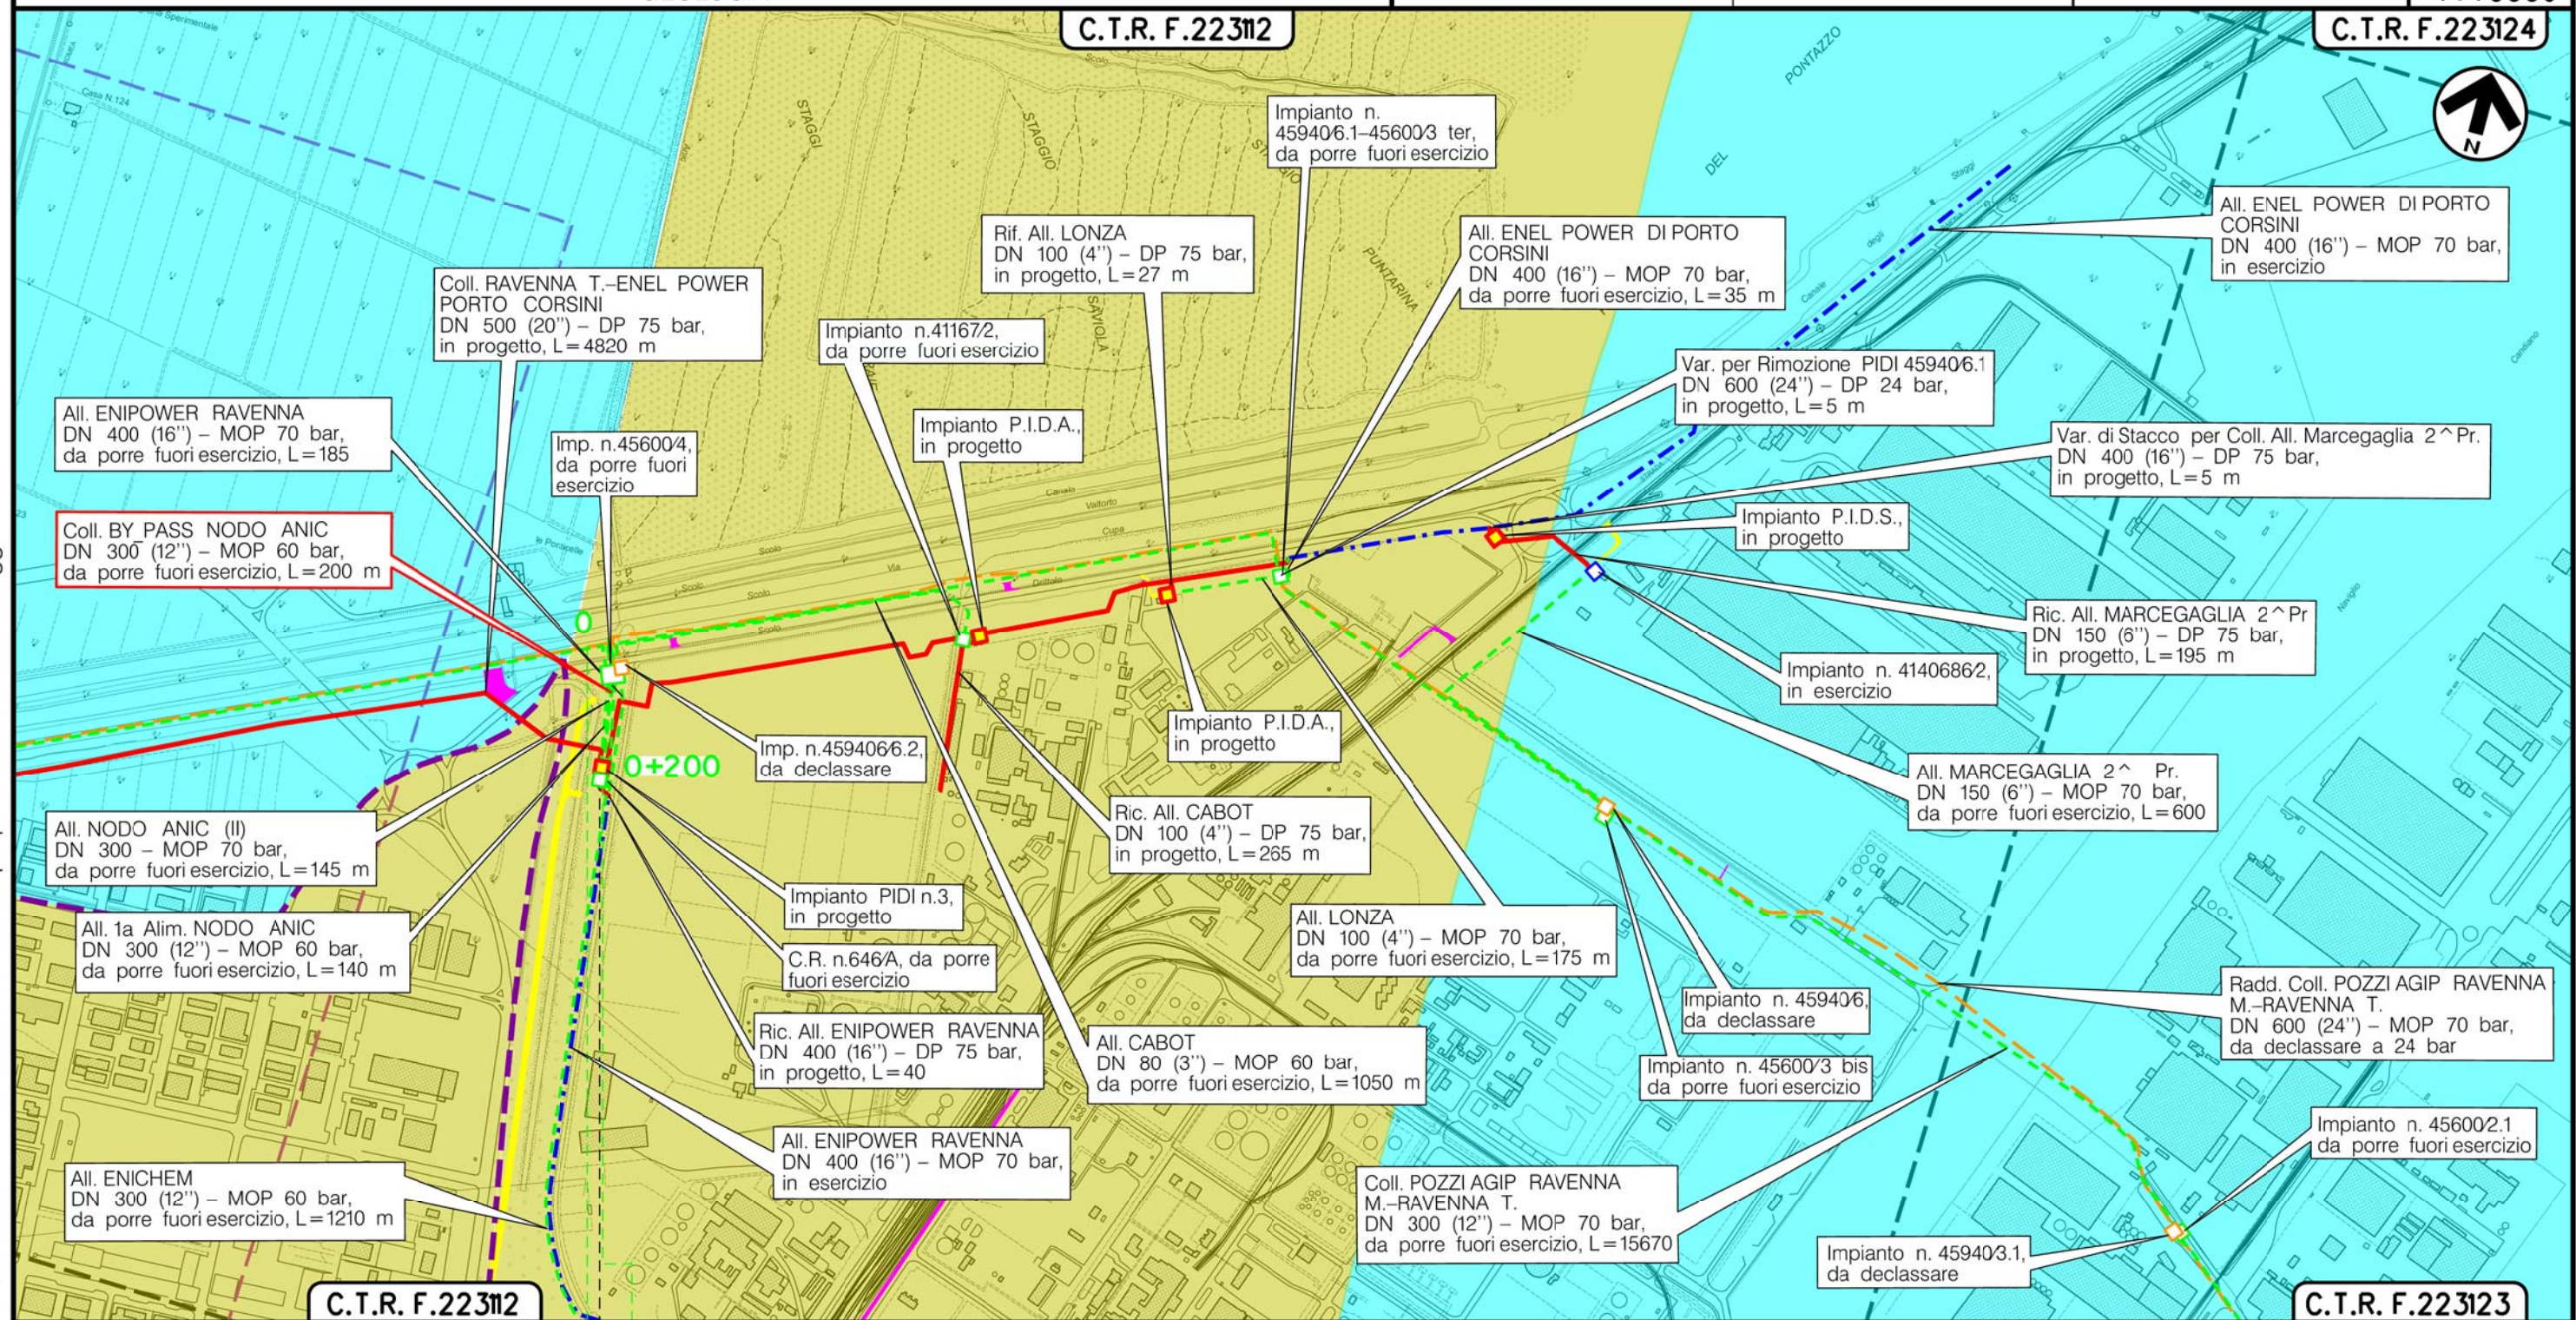RAVENNA
RAVENNA (EMILIA ROMAGNA)

C.R. n.646/A

(T)


Il presente disegno e' di proprieta' aziendale - La Societa' tutelera' i propri diritti a termine di legge.

Metanodotto:

All. ENIPOWER Ravenna
DN 400 (16") - MOP 70 bar

METANODOTTI E IMPIANTI DA PORRE FUORI ESERCIZIO
GEOLOGIA

0	15/12/17	EMISSIONE	MARIONNI	URBINELLI	LUMINARI	Foglio
INDICE	DATA	REVISIONI	ELABORATO	VERIFICATO	APPROVATO	9
Proprietario	Progettista		Dis. PG-GEO-DISM-004			di 15
SNAM RETE GAS		COMIS	Comm. NR/17135			Scala
						1:10000

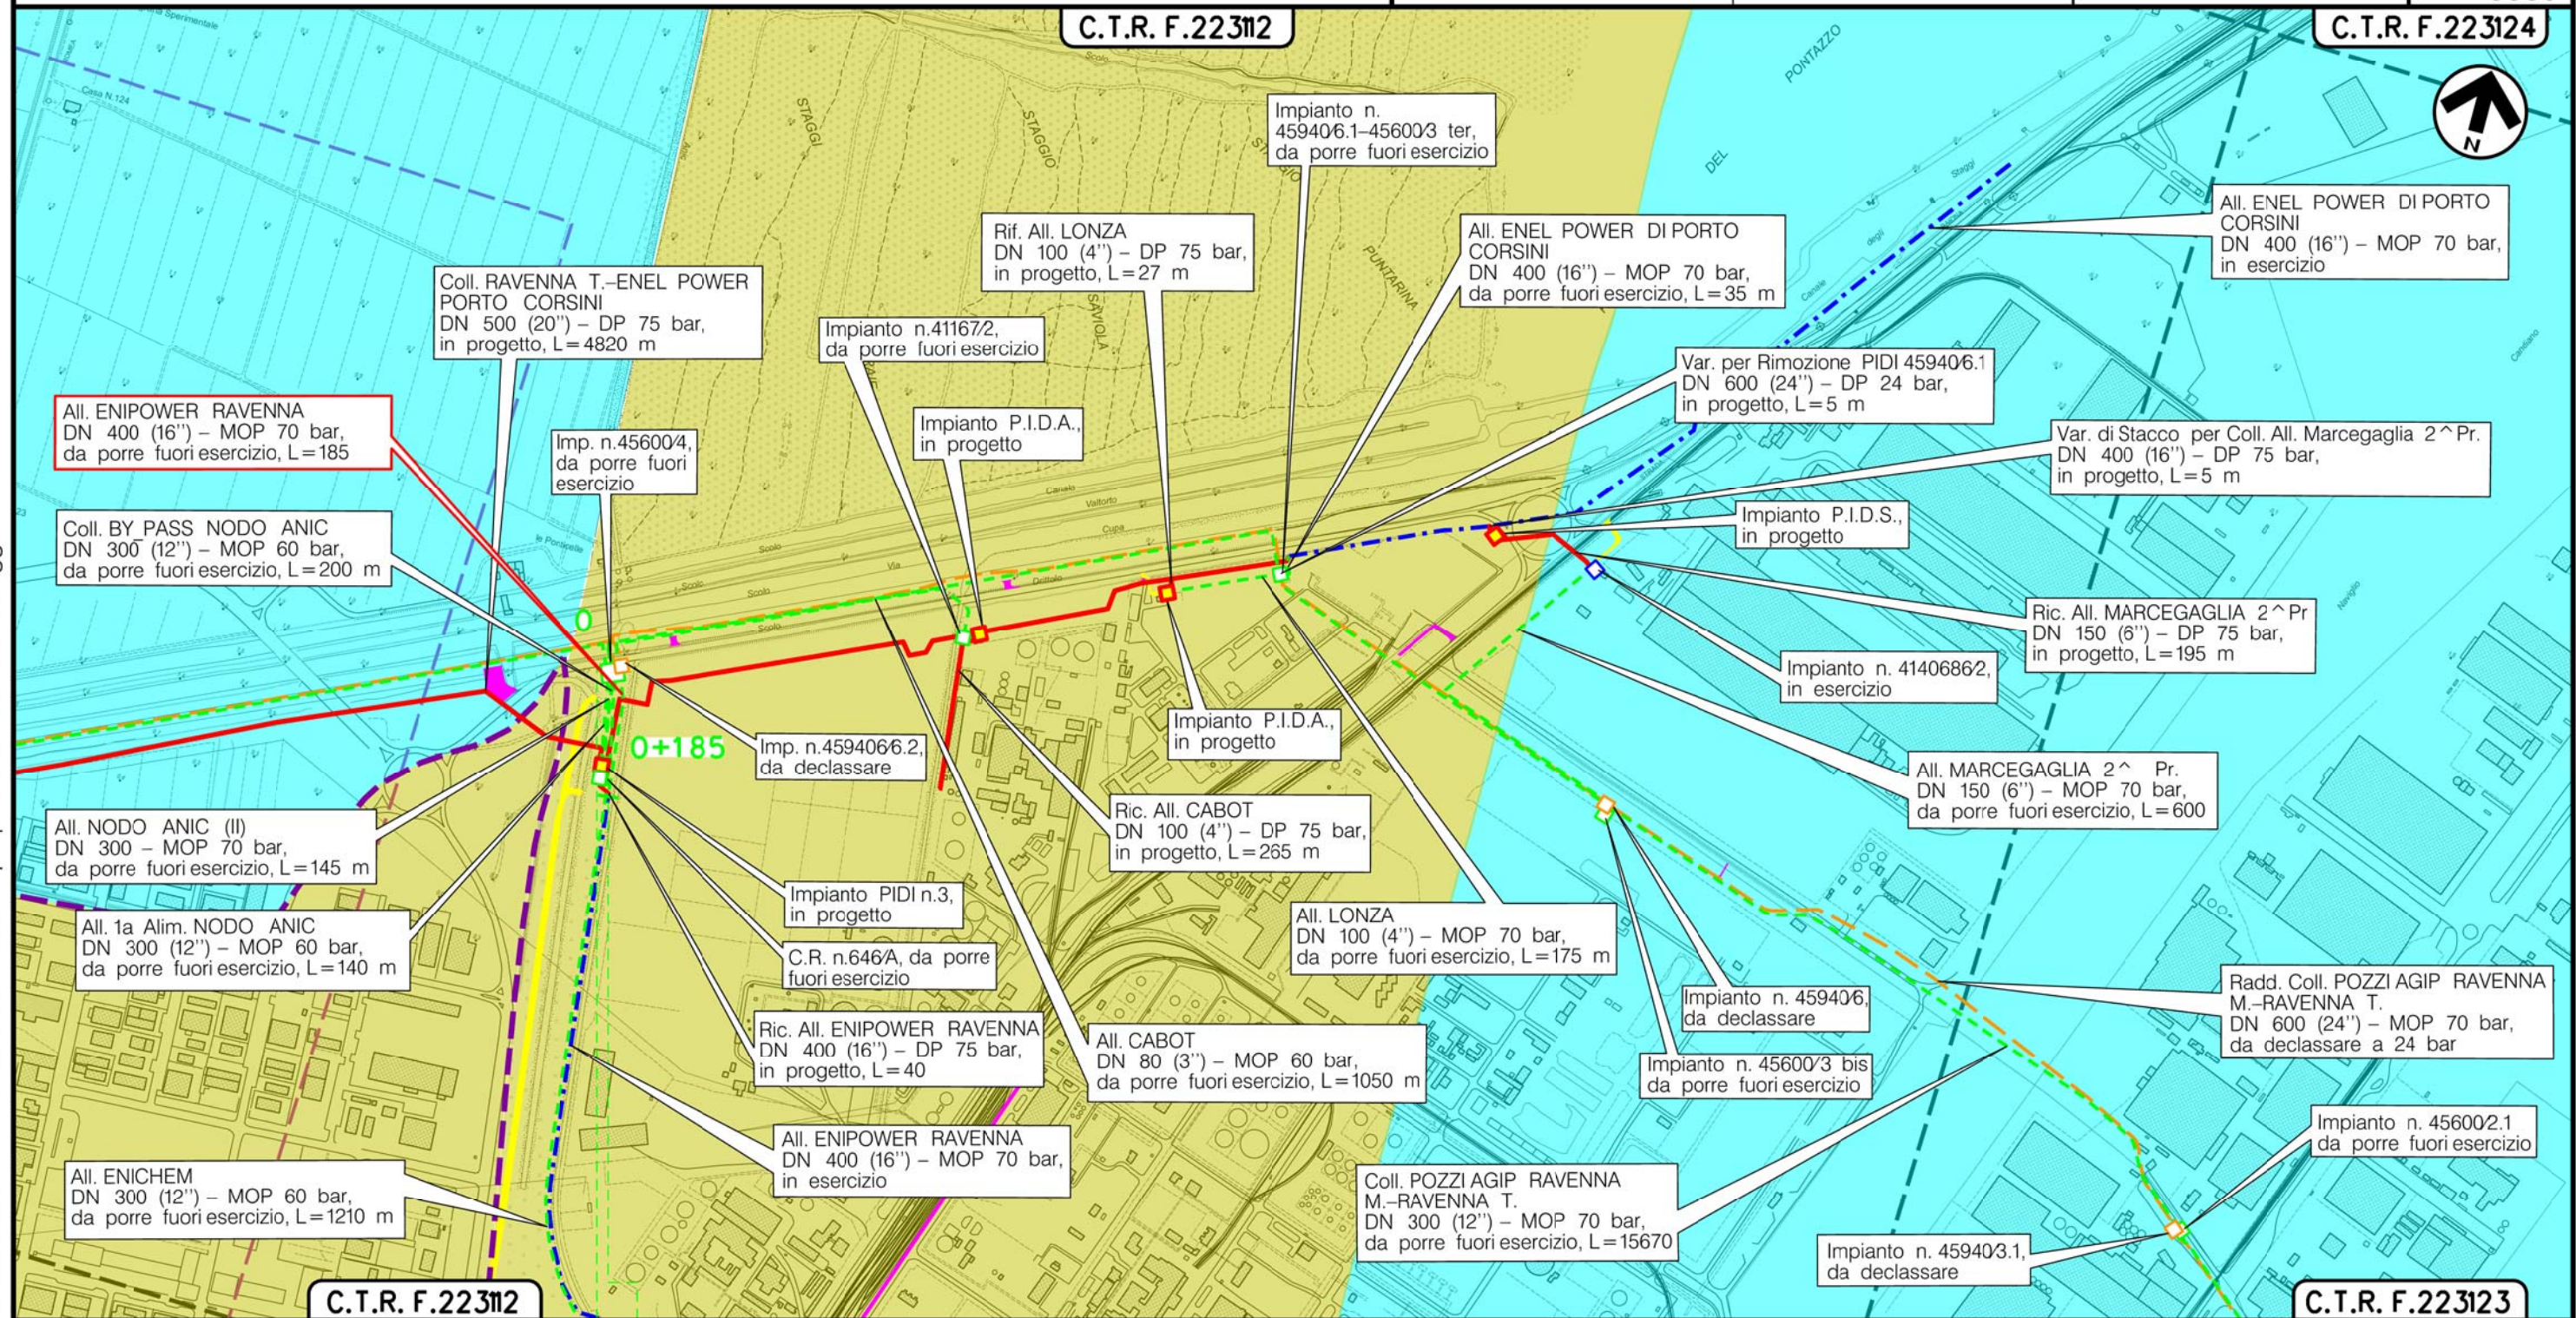

RAVENNA
RAVENNA (EMILIA ROMAGNA)

(T)


Il presente disegno e' di proprieta' aziendale - La Societa' tutelera' i propri diritti a termine di legge.

Metanodotto:

All. ENICHEM
DN 300 (12") - MOP 60 bar

METANODOTTI E IMPIANTI DA PORRE FUORI ESERCIZIO
GEOLOGIA

						Foglio 10 di 15 Scala 1:10000
0	15/12/17	EMISSIONE	MARIONNI	URBINELLI	LUMINARI	
INDICE	DATA	R E V I S I O N I	ELABORATO	VERIFICATO	APPROVATO	
Proprietario		Progettista		Dis. PG-GEO-DISM-004		
 SNAM RETE GAS		 consulenza materiali - ispezioni - saldatura progettazione - direzione lavori		Comm. NR/17135		

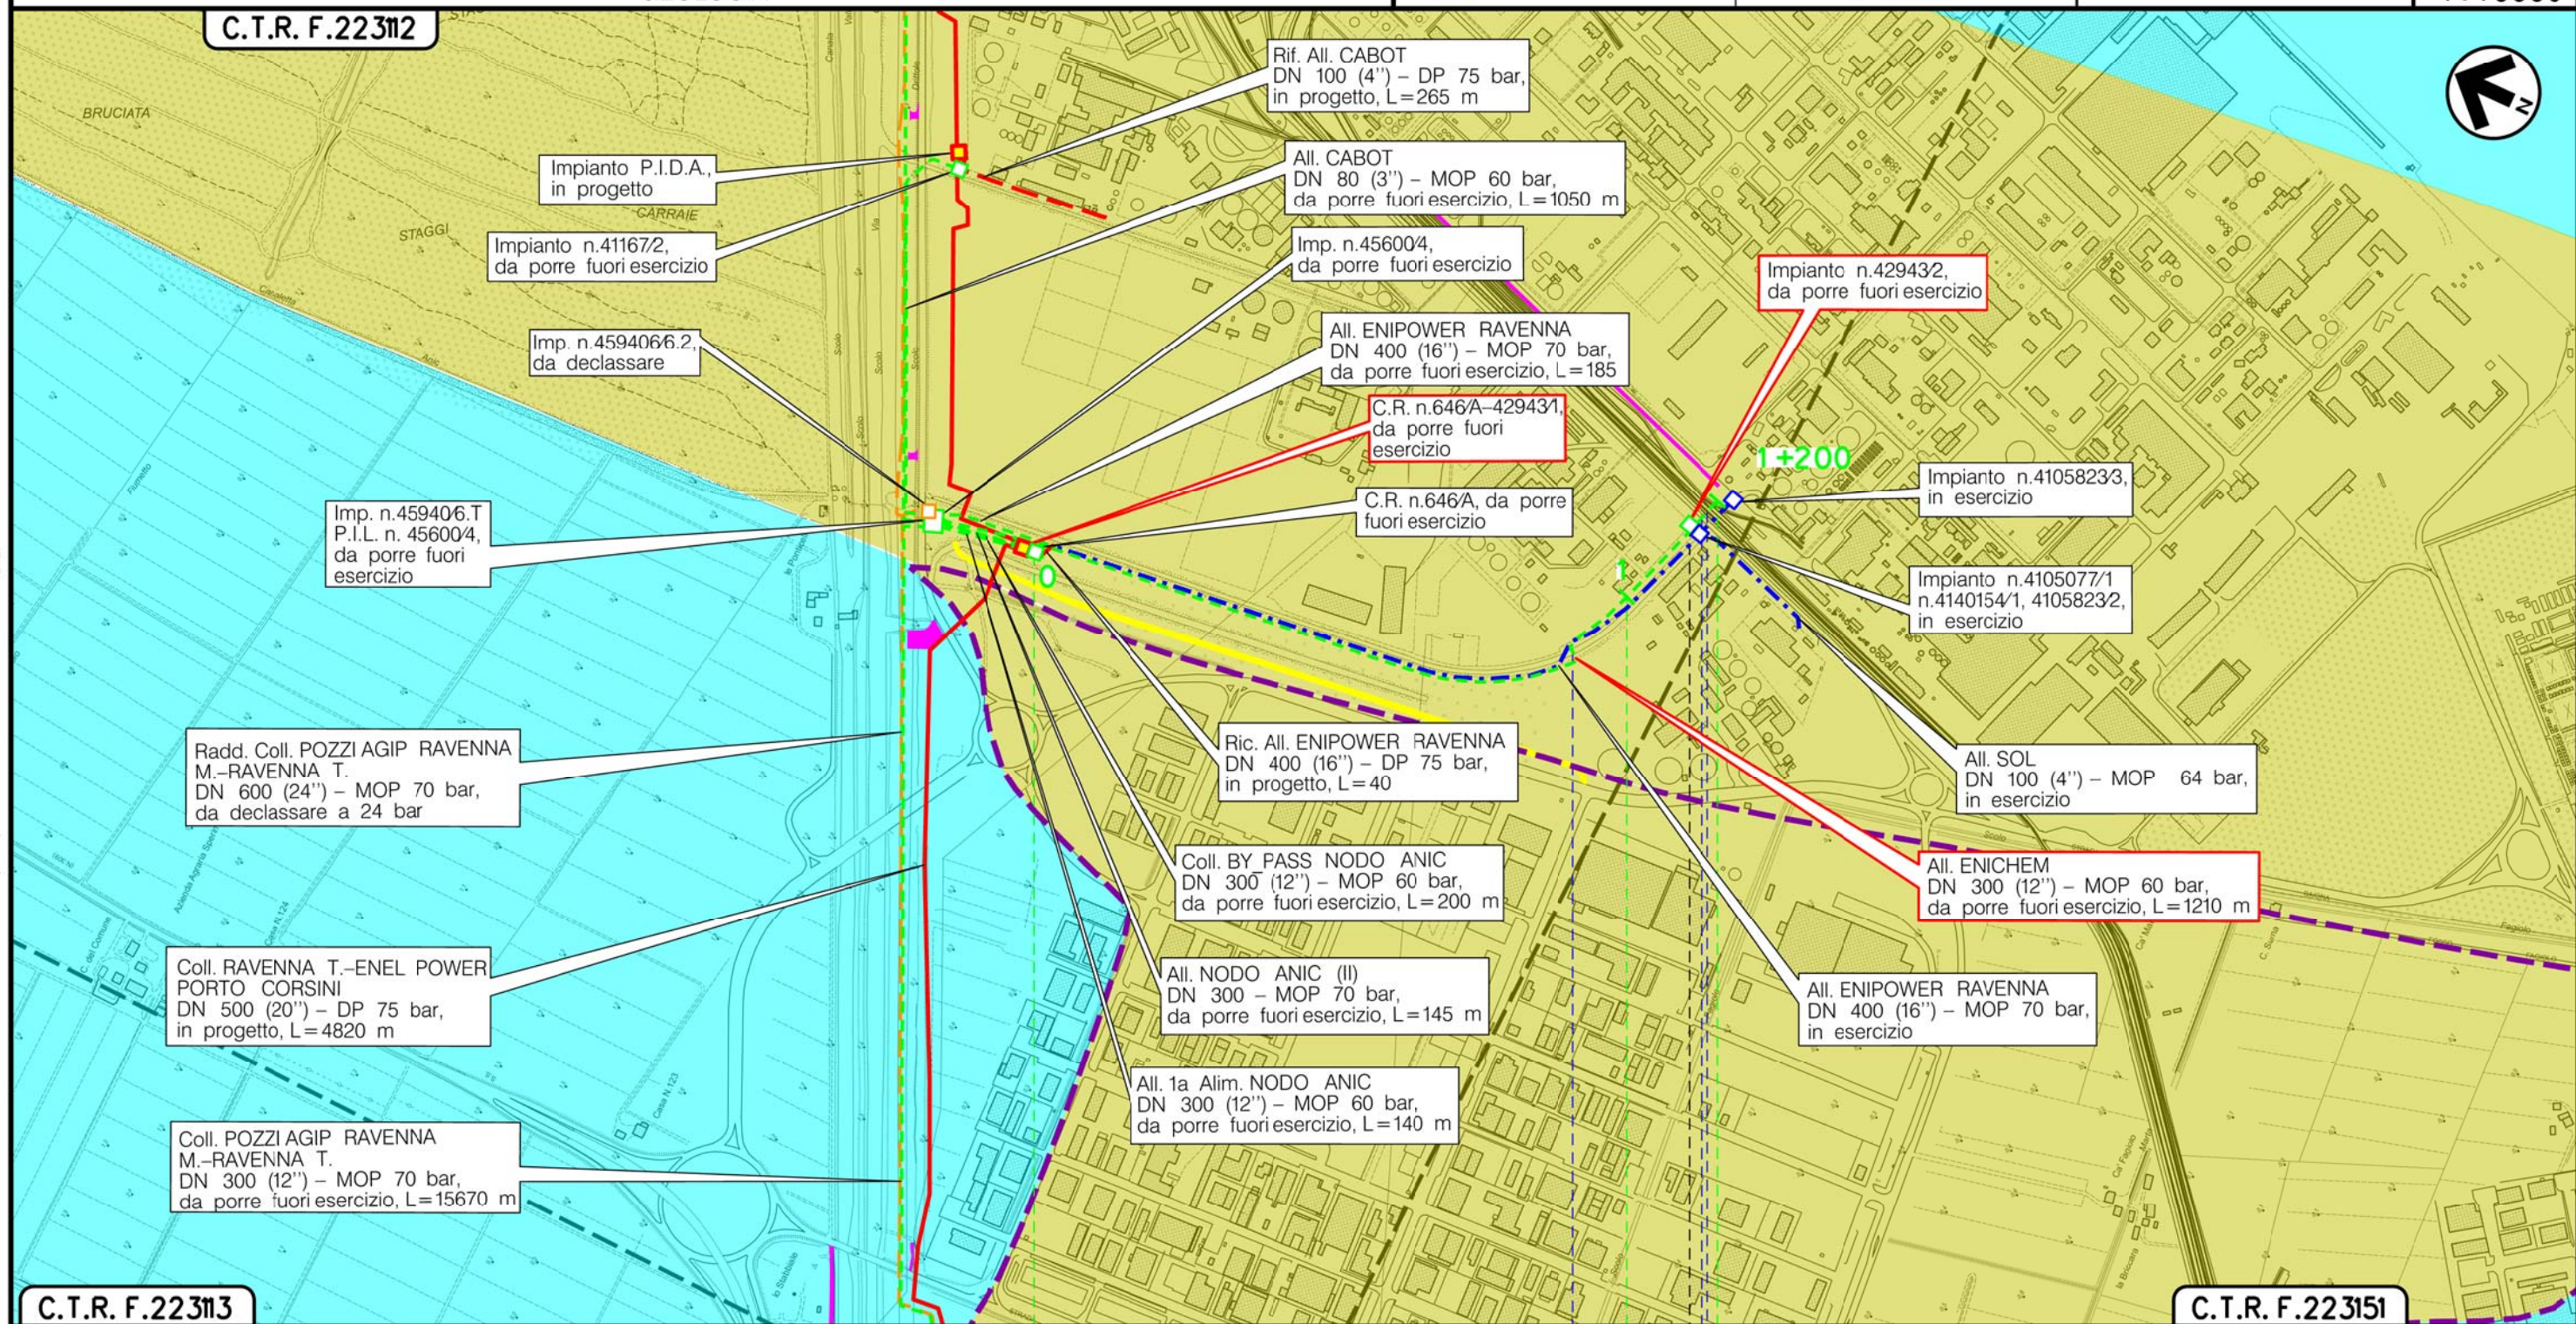

C.T.R. F.223113

C.T.R. F.223151

RAVENNA
RAVENNA (EMILIA ROMAGNA)

C.R. n.646/A-429431 Km 0+000

Imp. n.42943/2 Km 1+126

Canaletta di
Adduzione R.S.I.

Via
Baiona

Raccordo Fascio
Ferroviario R.S.I.

(T)


Il presente disegno e' di proprieta' aziendale - La Societa' tutelera' i propri diritti a termine di legge.

Metanodotto:

All. CABOT
DN 80 (3'') - MOP 60 bar

METANODOTTI E IMPIANTI DA PORRE FUORI ESERCIZIO
GEOLOGIA

0	15/12/17	EMISSIONE	MARIONNI	URBINELLI	LUMINARI	Foglio
INDICE	DATA	REVISIONI	ELABORATO	VERIFICATO	APPROVATO	11
Proprietario	Progettista		Dis. PG-GEO-DISM-004			di 15
SNAM RETE GAS		COMIS	Comm. NR/17135			Scala
						1:10000

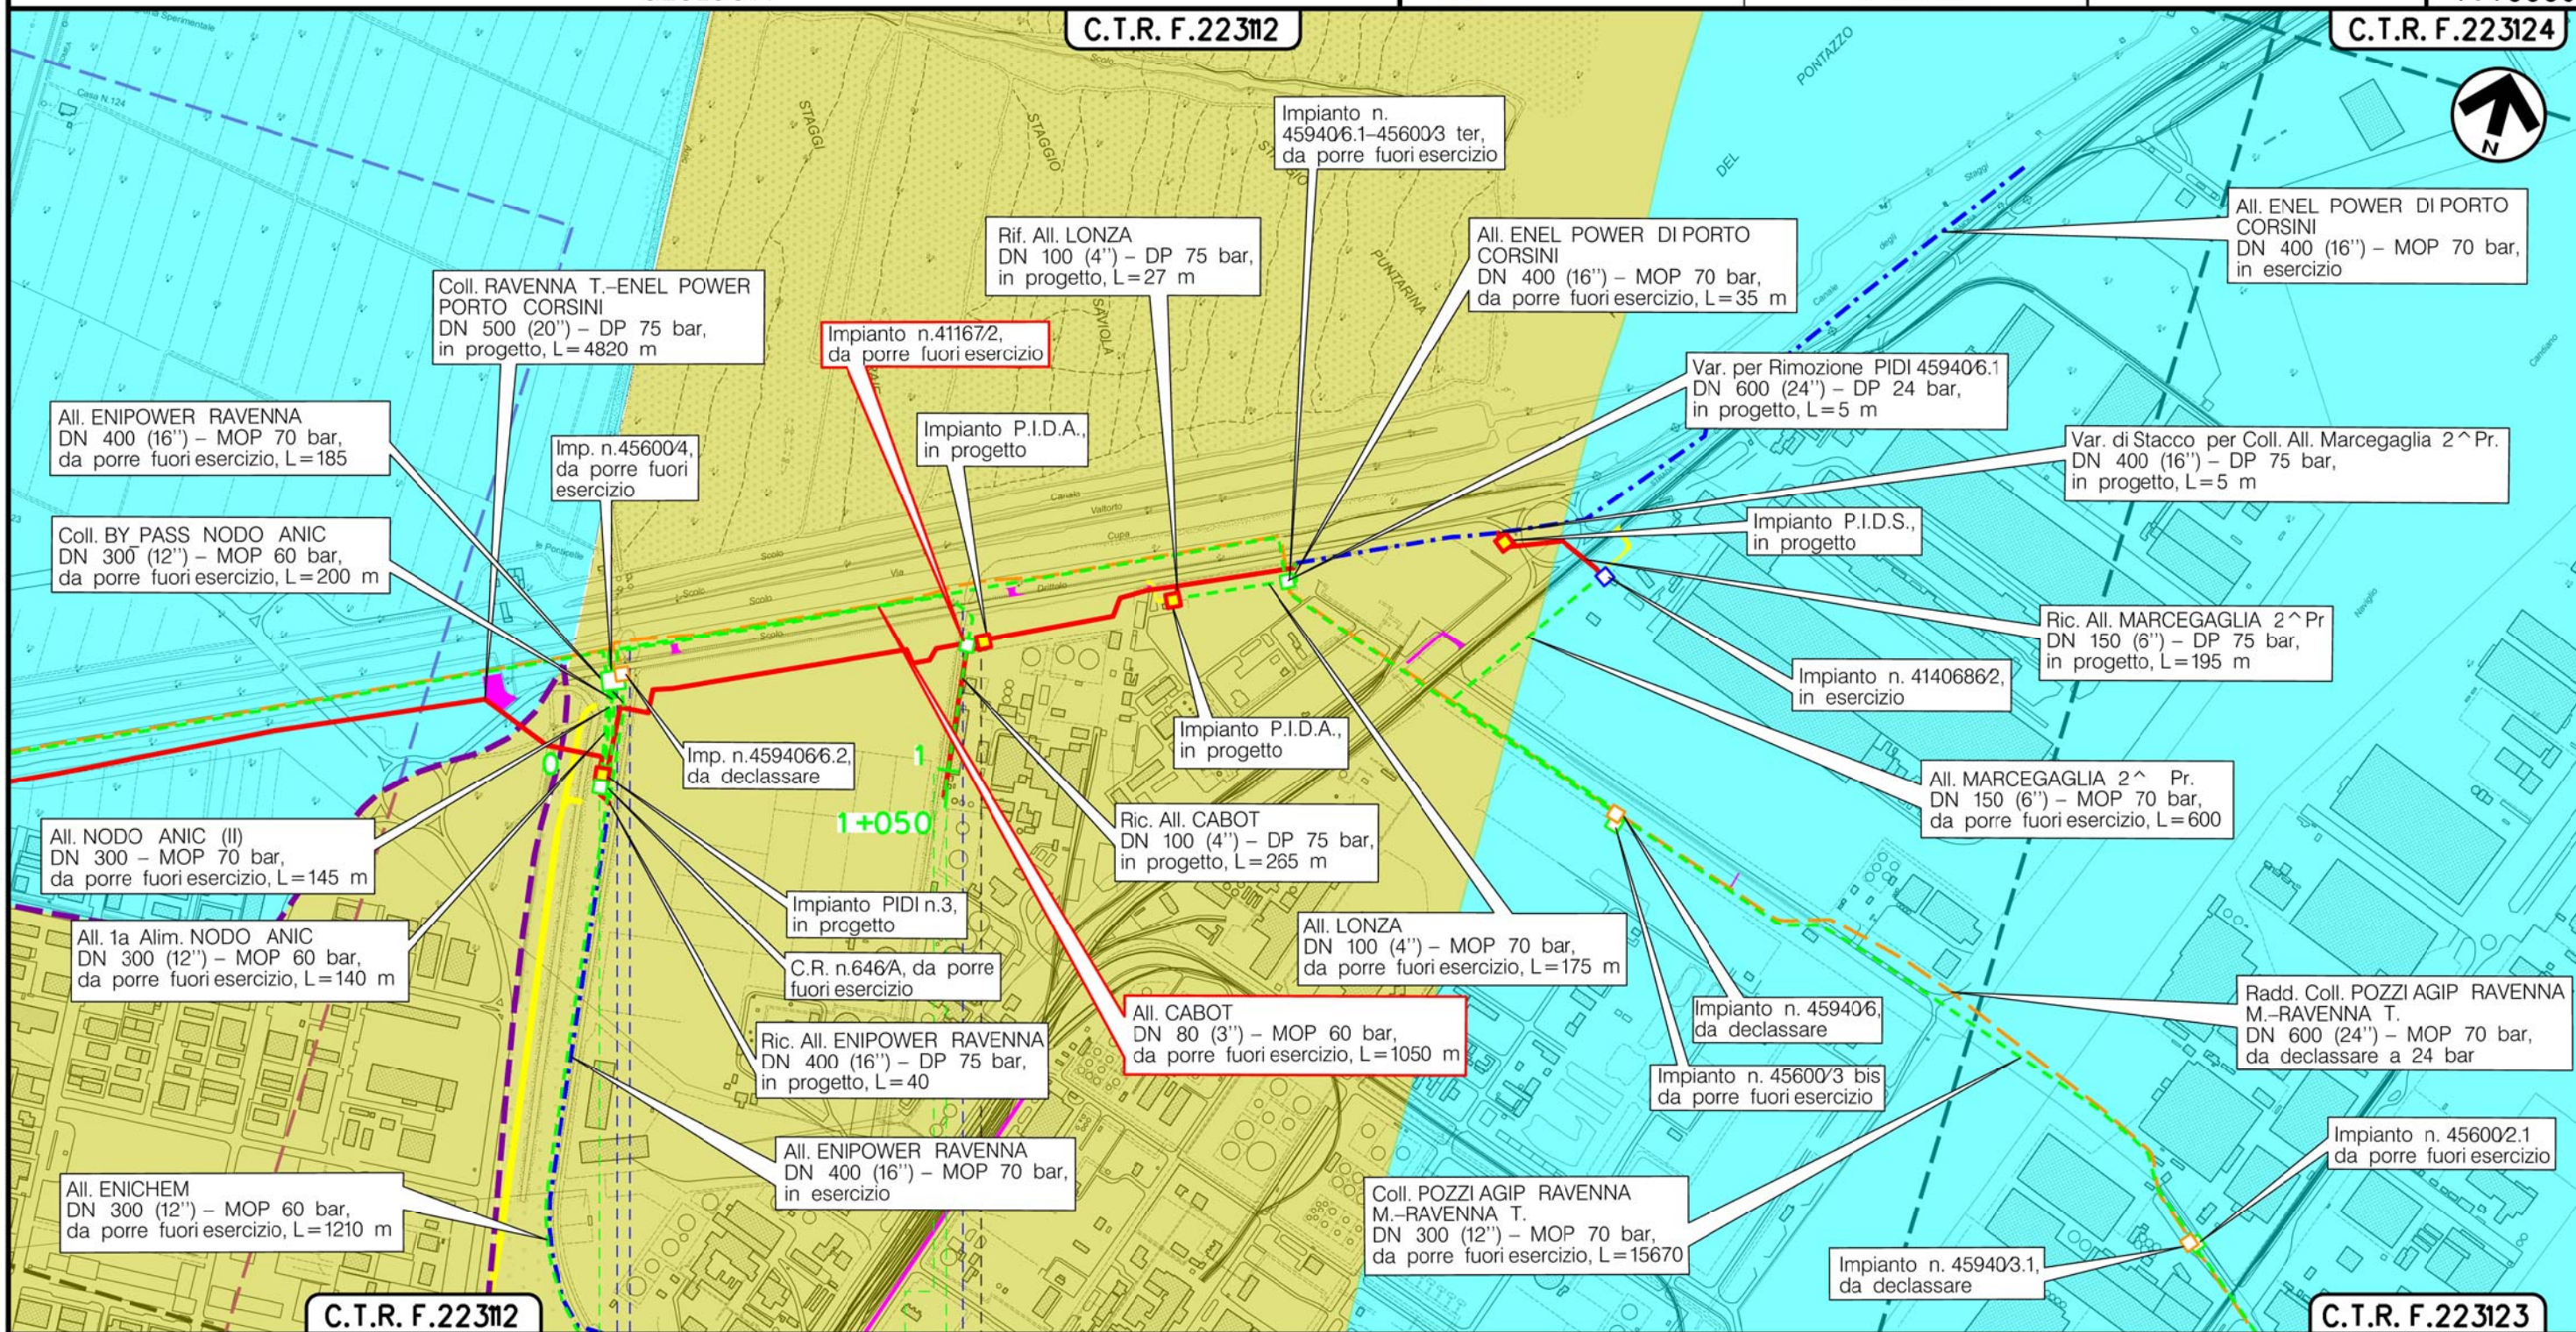

RAVENNA
RAVENNA (EMILIA ROMAGNA)

Imp. 4167/2 km 0+80

Via Canale Magni
CanalCetta di Adduzione R.S.I.


(T)

Metanodotto:

All. LONZA
DN 100 (4") - MOP 70 bar

METANODOTTI E IMPIANTI DA PORRE FUORI ESERCIZIO
GEOLOGIA

0	15/12/17	EMISSIONE	MARIONNI	URBINELLI	LUMINARI	Foglio
INDICE	DATA	REVISIONI	ELABORATO	VERIFICATO	APPROVATO	12
Proprietario	Progettista		Dis. PG-GEO-DISM-004			di 15
 SNAM RETE GAS	 COMIS consulenza materiali - ispezioni - saldature progettazione - direzione lavori		Comm. NR/17135			Scala
						1:10000

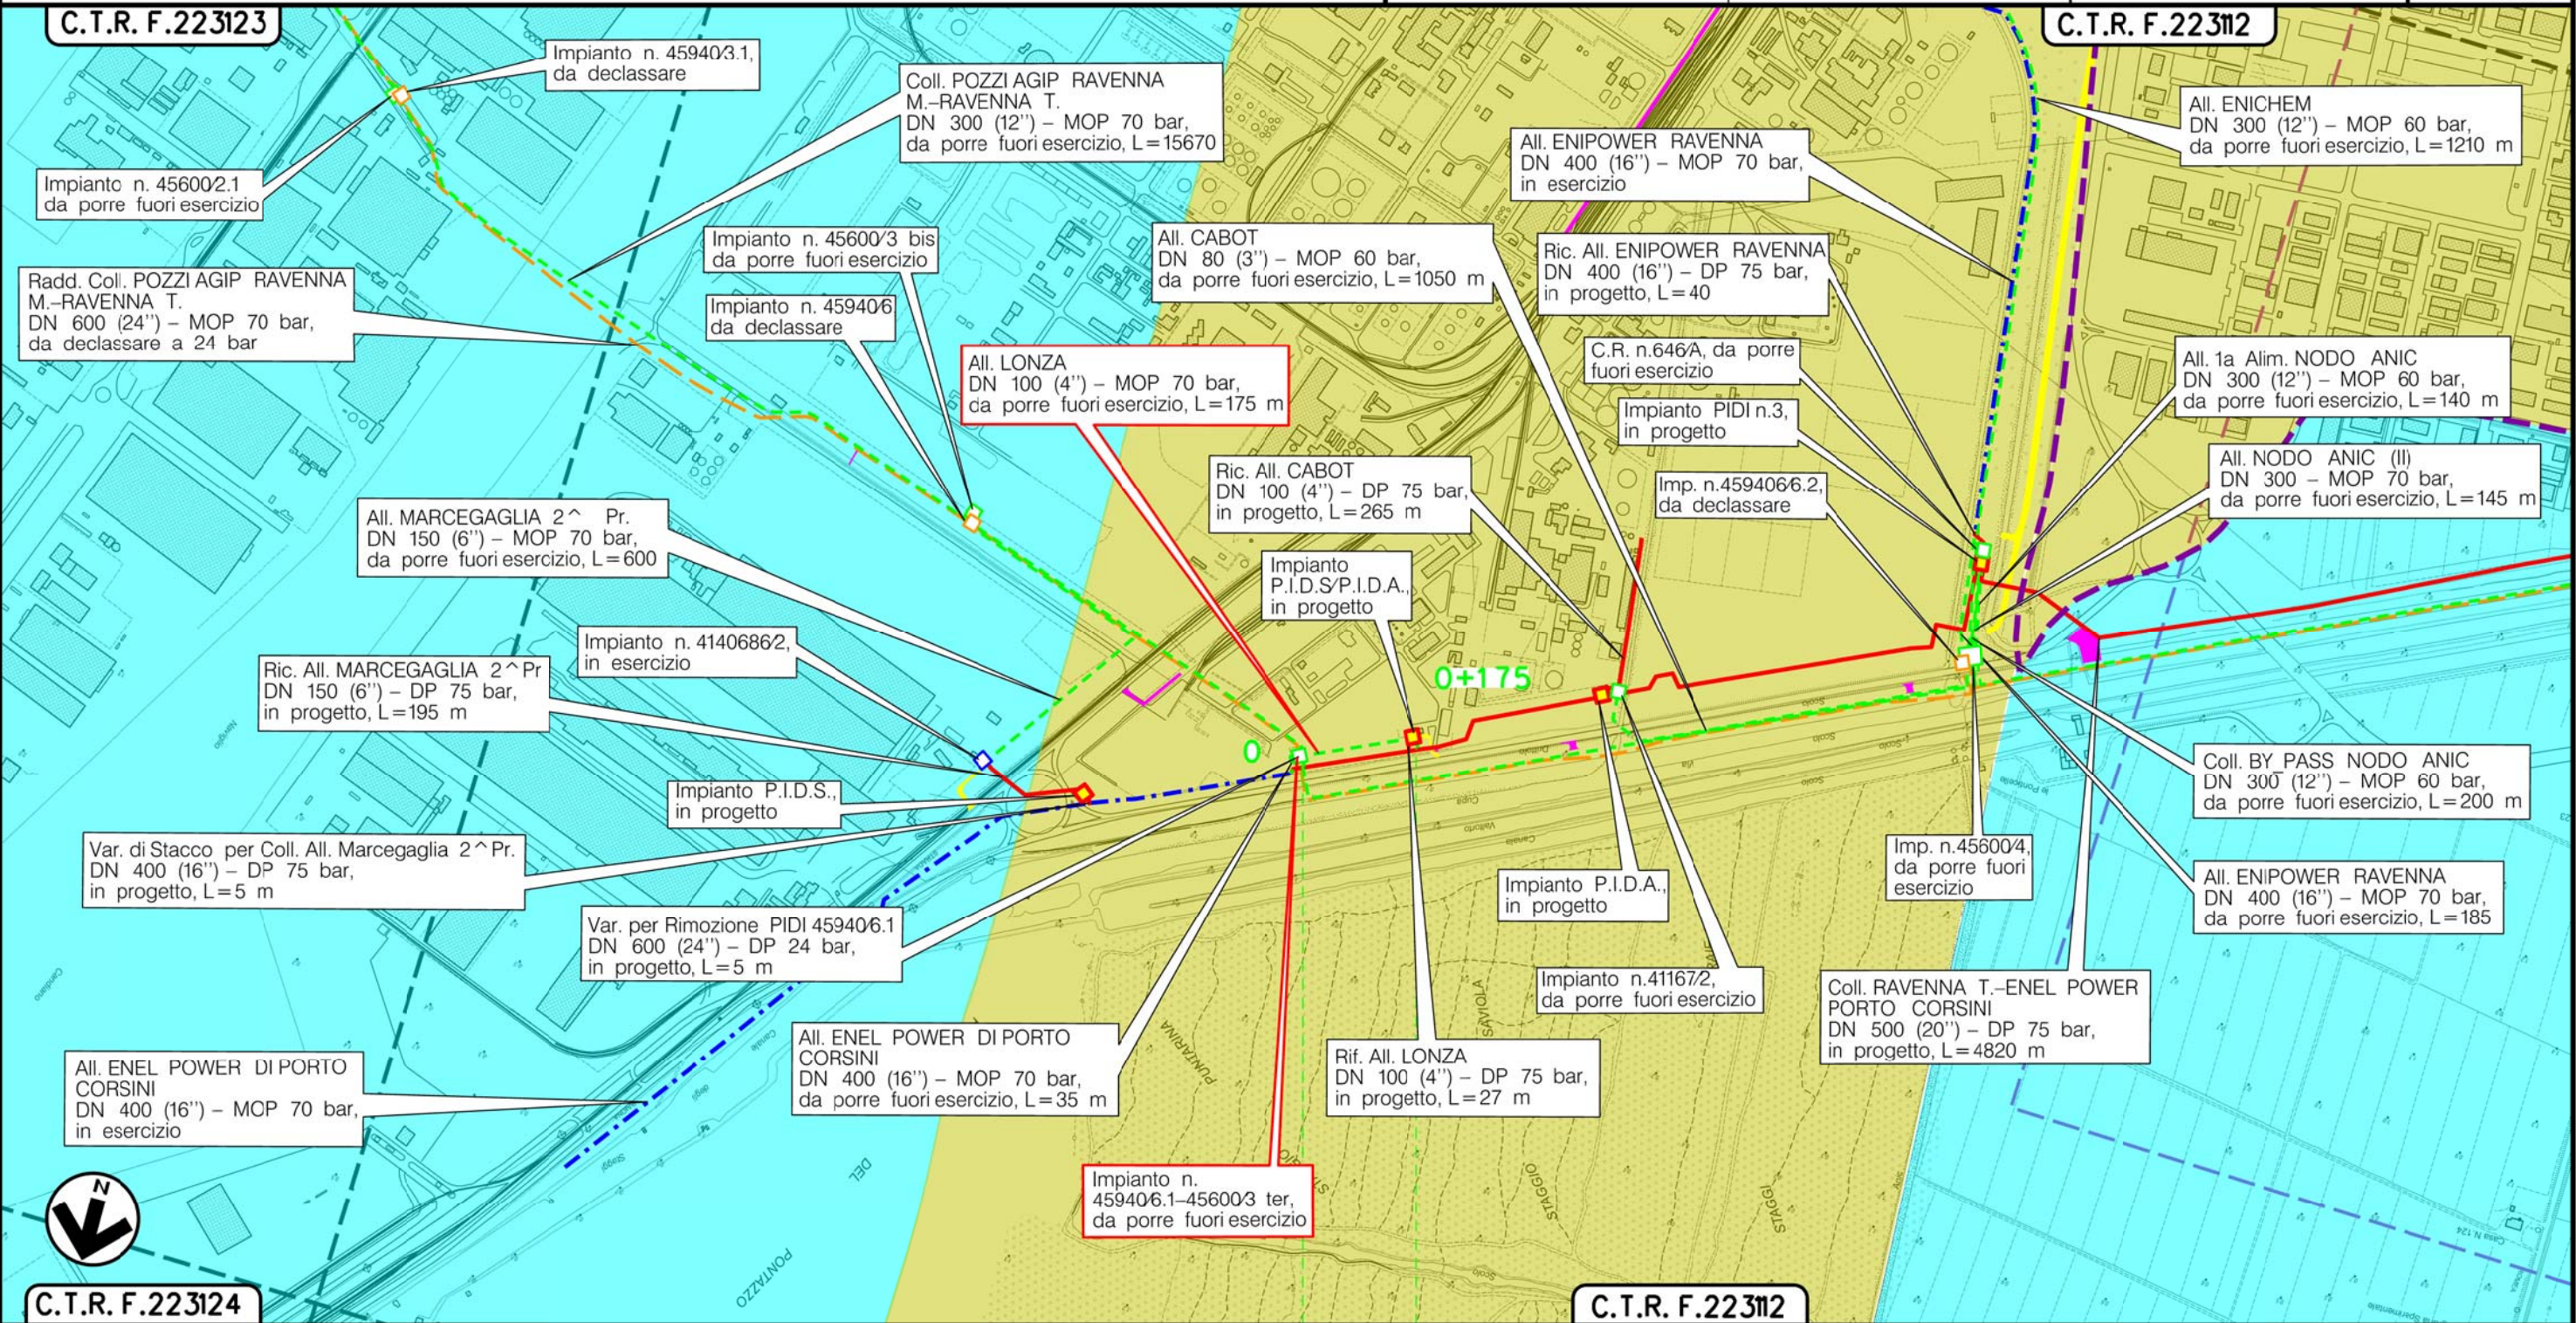

RAVENNA
(EMILIA ROMAGNA) RAVENNA


P.I.D.A km 0+024

(T)

RAVENNA
(EMILIA ROMAGNA) RAVENNA

Via Gente di
Mare

(T)

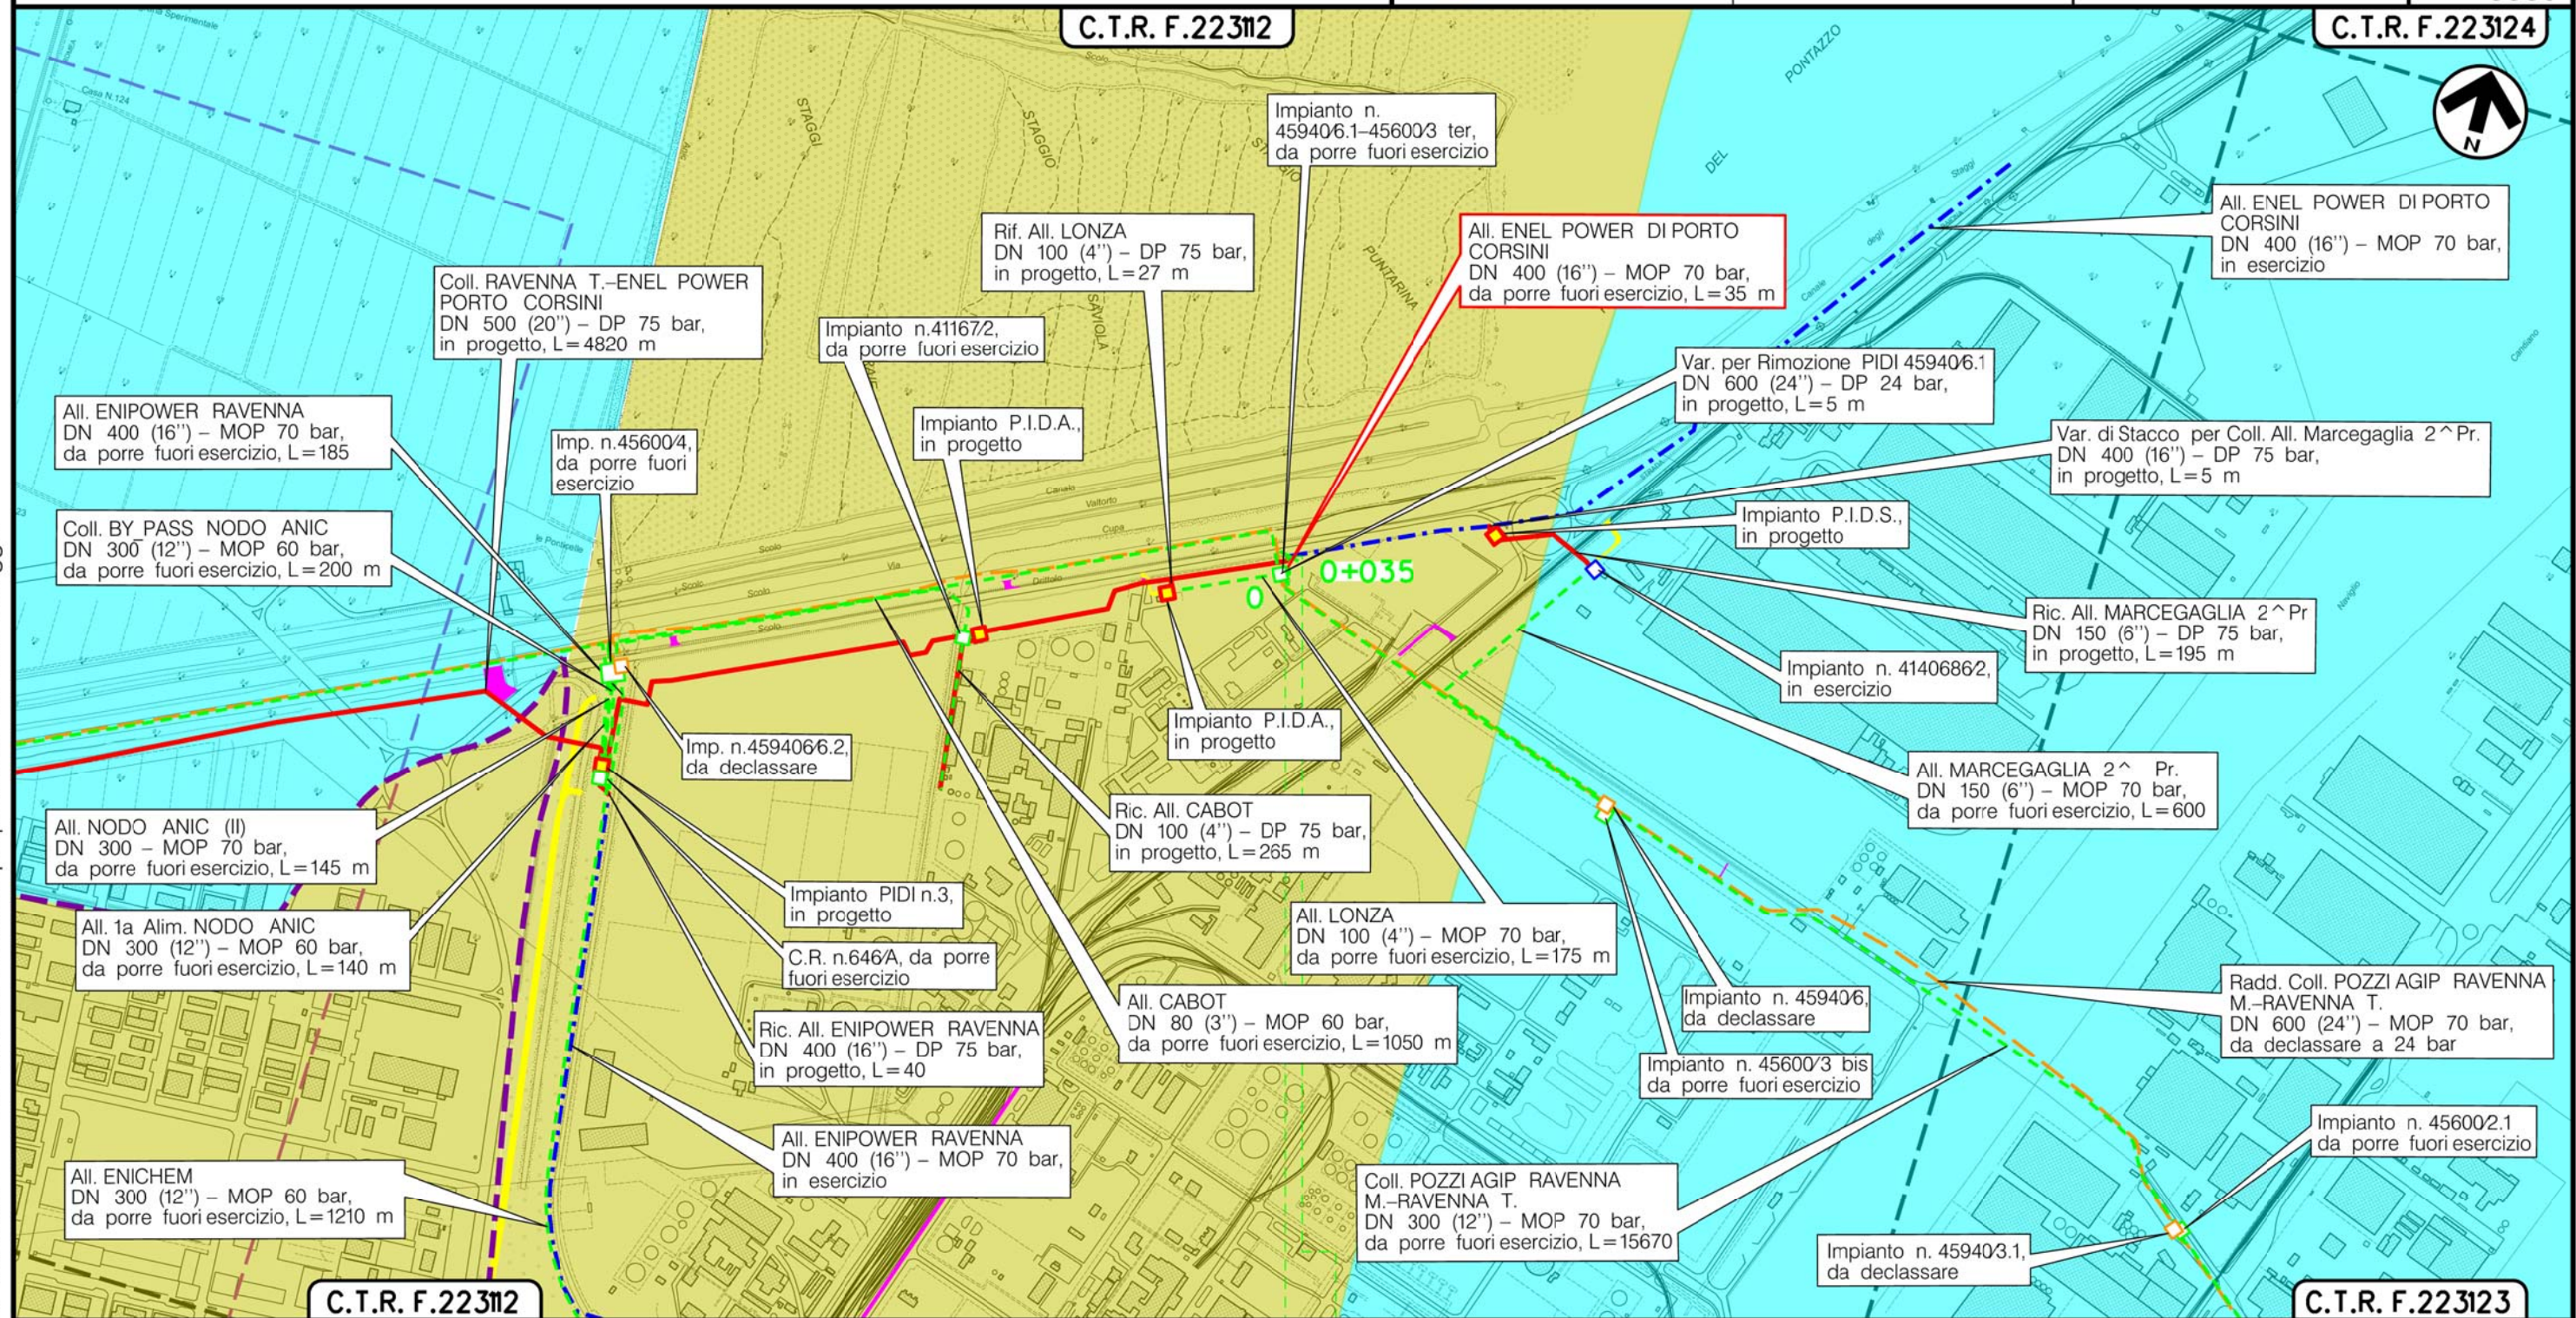RAVENNA
RAVENNA (EMILIA ROMAGNA)

(T)

Metanodotto:

Coll. POZZI AGIP RAVENNA M.-RAVENNA T.
DN 300 (12'') - MOP 70 bar
OPERE CONNESSE

METANODOTTI E IMPIANTI DA PORRE FUORI ESERCIZIO
GEOLOGIA

						Foglio 15 di 15 Scala 1:10000
0	15/12/17	EMISSIONE	MARIONNI	URBINELLI	LUMINARI	
INDICE	DATA	R E V I S I O N I	ELABORATO	VERIFICATO	APPROVATO	
Proprietario		Progettista		Dis. PG-GE0-DISM-004		
 SNAM RETE GAS		 consulenza materiali - ispezioni - saldatura progettazione - direzione lavori		Comm. NR/17135		

LEGENDA

SIMBOLOGIA CARTOGRAFICA

	Metanodotto in progetto		Altre condotte di terzi
	Metanodotti in esercizio		Altri metanodotti in progetto
	Metanodotti da porre fuori esercizio e recuperare		Gallerie, Tunnel, Mini-Microtunnel, Raise Boring e T.O.C.
	Alternativa di tracciato		Impianti di linea in progetto
	Aree impianti stacco-terminale in progetto		Impianti di linea su rete in esercizio
	Aree impianti stacco-terminale esistenti		Impianti di linea da porre fuori esercizio e recuperare
	Piazzola di stoccaggio tubazioni		Depositi temporanei
	Strada di accesso all'impianto		Strade di accesso provvisorio
	Adeguamento strade esistenti		Limite sovrapposizione fogli
			Integrazioni planimetriche di progetto
			Integrazioni planimetriche esistenti

SIMBOLOGIA MECCANICA

	Punto di intercettazione di linea (P.I.L.)
	Punto di intercettazione di derivazione importante (P.I.D.I.)
	Punto di intercettazione di derivazione semplice con stacco da P.I.L. (P.I.D.S.)
	Punto di intercettazione e derivazione semplice con stacco da Linea (P.I.D.S.)
	Punto di intercettazione con discaggio di allacciamento (P.I.D.A.)
	Punto predisposto per il discaggio di allacciamento (P.P.D.A.)
	Punto di sezionamento elettrico terminale (P.S.E.T.)
	Stazione predisposta per lancio e ricevimento PIG
	Impianto di riduzione/regolazione della pressione

SIMBOLOGIA TEMATICA

	AES8a= Sistema Emiliano romagnolo - Subsistema di Ravenna - Unita' di Modena S= Sabbia
	AES8a= Sistema Emiliano romagnolo - Subsistema di Ravenna - Unita' di Modena SL= Sabbia limosa
	AES8a= Sistema Emiliano romagnolo - Subsistema di Ravenna - Unita' di Modena AL= Argilla limosa
	AES8= Sistema Emiliano romagnolo - Subsistema di Ravenna S= Sabbia
	H1= Deposito di cava attiva

Progressiva chilometrica	N.		
Comuni			
Province			
Impianti	TIPO - N. - PROGR. km		
Attraversamenti	TIPOLOGIA ATTRAVERSATA (SS n. **, corso d'acqua, ferrovia, ecc.)		
Strade - Piste - Piazzole tubazioni	ACCESSO IMPIANTI	ADEGUAMENTI STRADE	STRADE PROVVISORIE
Fascia di lavoro	ALLARGATA		DEPOSITI TEMPORANEI
Scavabilita' terreni	SCIOLTI (T)	ROCCIA TENERA (RT)	ROCCIA DURA (RD)