

Il presente disegno è di proprietà aziendale - La Società tutelera i propri diritti a termine di legge.



COROGRAFIA Scala 1:200.000

METANODOTTI IN PROGETTO



Coll. RAVENNA Mare-RAVENNA Terra DN 650 (26'') - DP 75 bar - Tav. 2-8




0	15/12/17	EMISSIONE	MARIONNI	URBINELLI	LUMINARI		
INDICE	DATA	R E V I S I O N I			ELABORATO	VERIFICATO	APPROVATO
Proprietario		Progettista				Dis.	PG-TP-001
						Fg.	1 di 9
Metanodotto:		Coll. RAVENNA Mare-RAVENNA Terra DN 650 (26'') - DP 75 bar				Comm. NR/17135	
		INDICE				Scala 1:10000	
		TRACCIATO DI PROGETTO				Sostituisce il ..... Sostituito dal .....	

Metanodotto:

Coll. RAVENNA Mare-RAVENNA Terra  
DN 650 (26") - DP 75 bar

0	15/12/17	EMISSIONE	MARIONNI	URBINELLI	LUMINARI	Foglio <b>2</b> di 9
INDICE	DATA	REVISIONI	ELABORATO	VERIFICATO	APPROVATO	
Proprietario		Progettista		Dis. PG-TP-001		Scala 1:10000
				Comm.NR/17135		

TRACCIATO DI PROGETTO

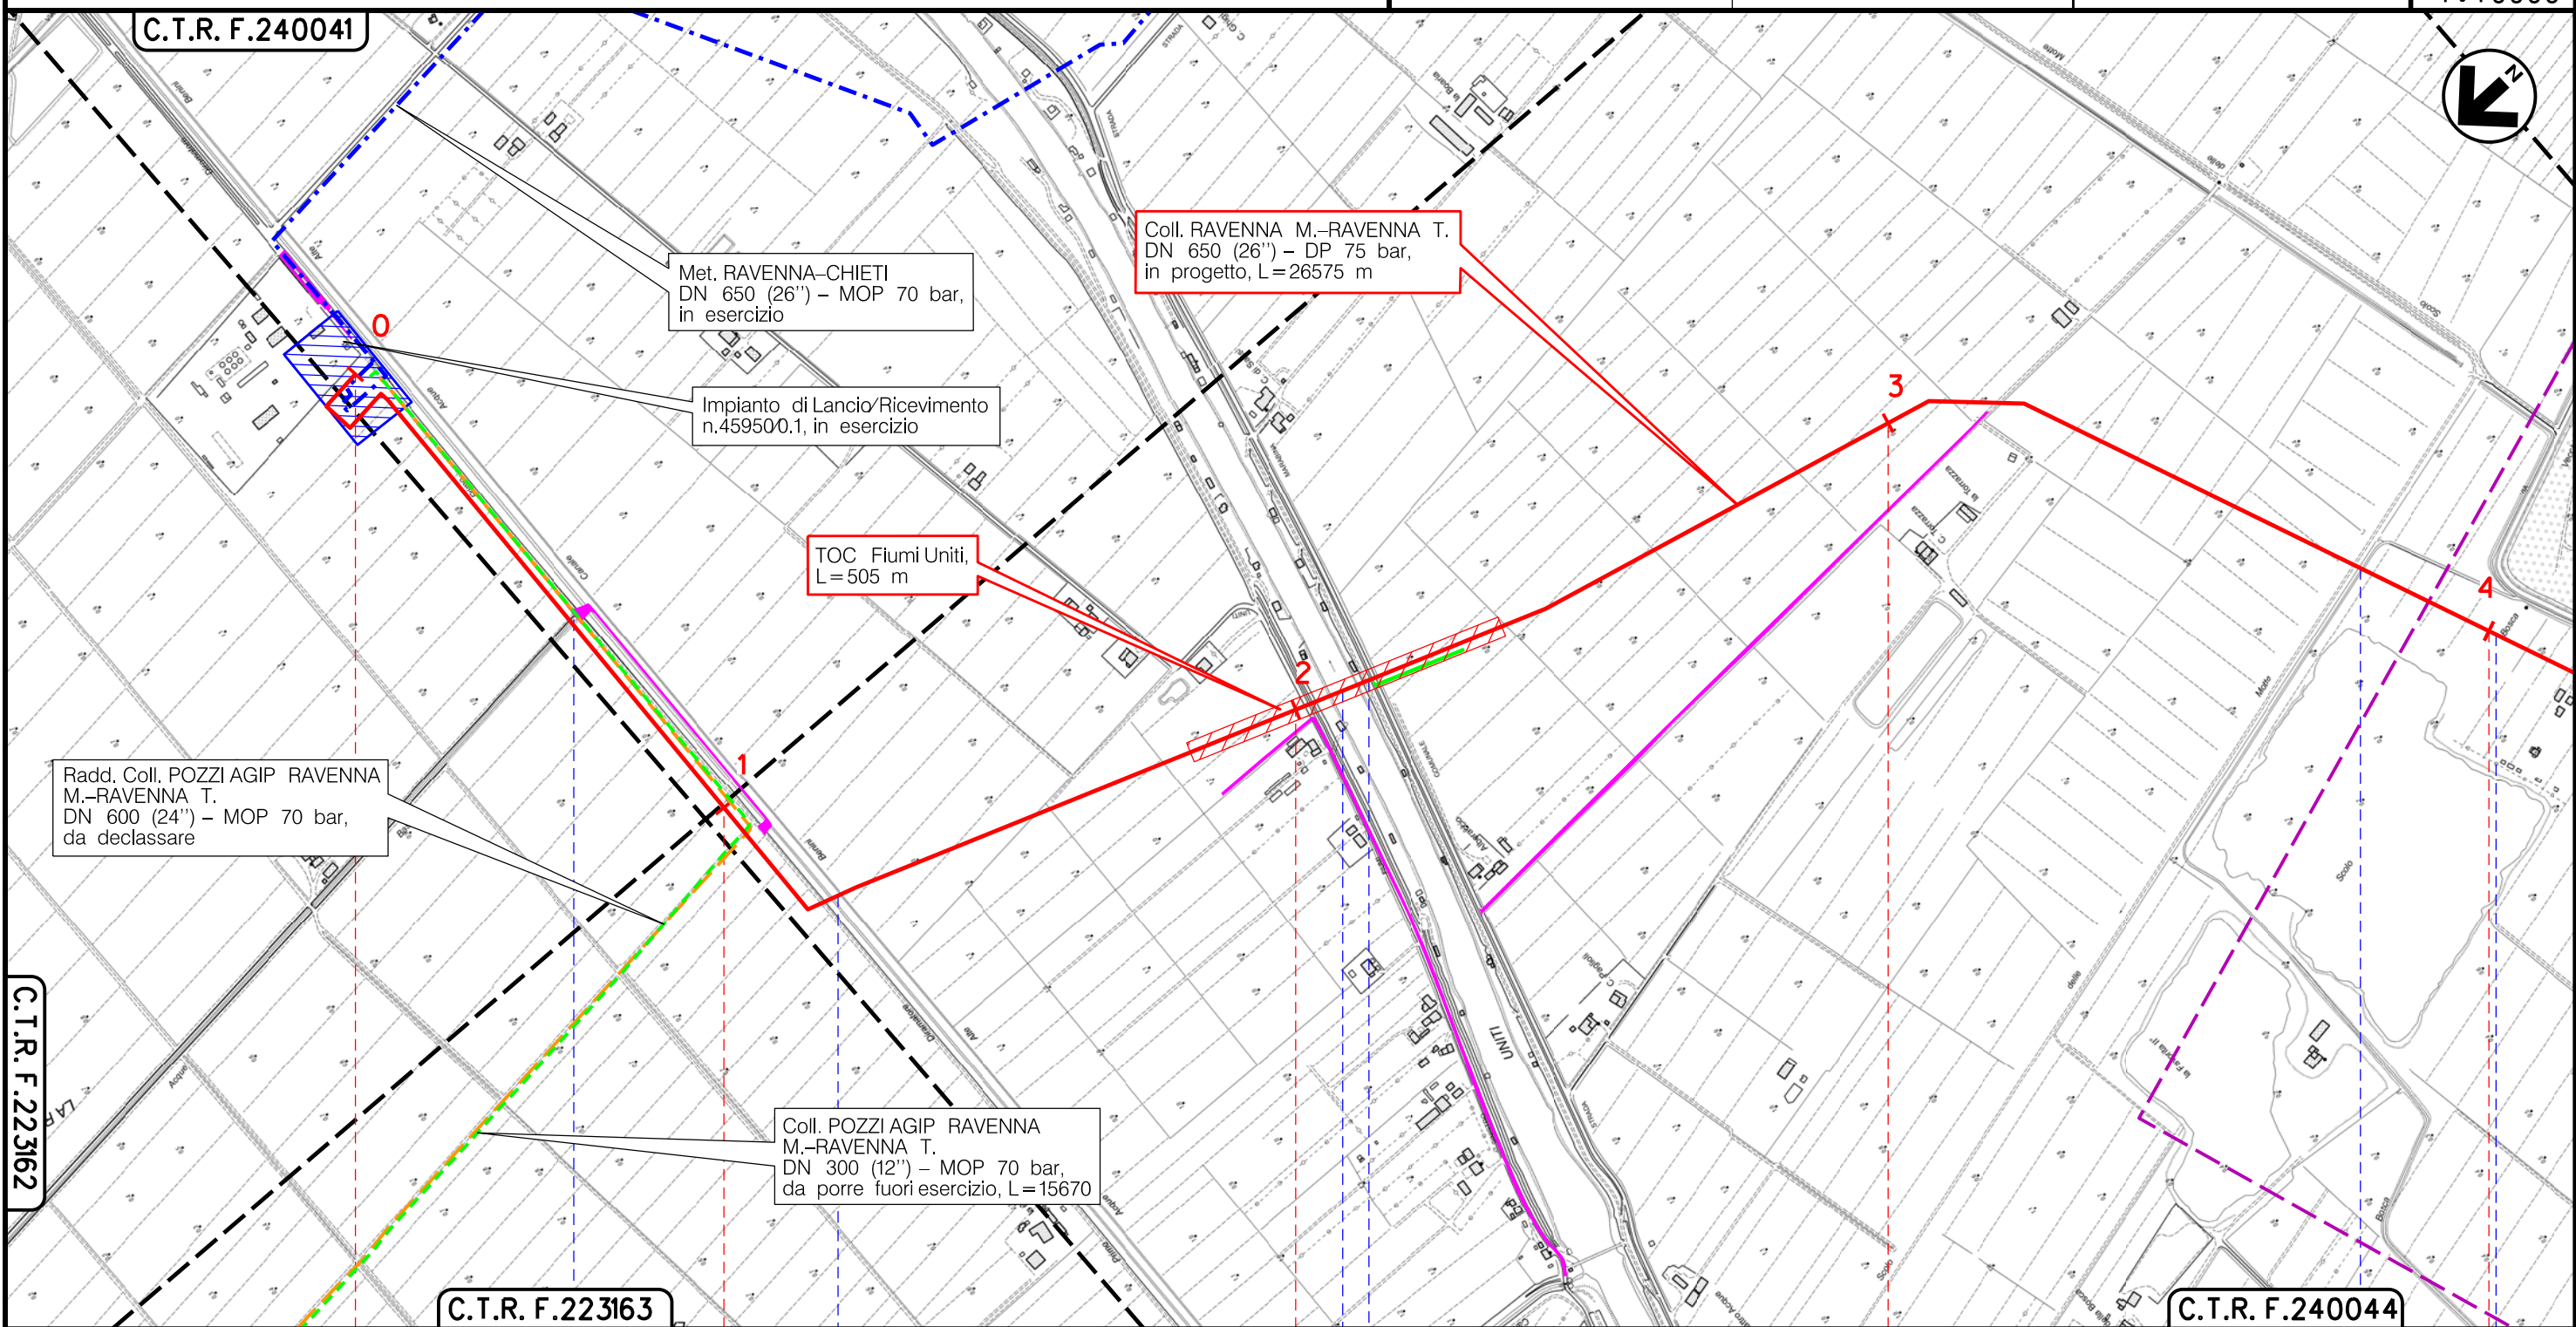

Il presente disegno è di proprietà aziendale - La Società tutela i propri diritti a termine di legge.


C.T.R. F.223162

C.T.R. F.240041

C.T.R. F.223163

C.T.R. F.240044

RAVENNA  
RAVENNA (EMILIA ROMAGNA)

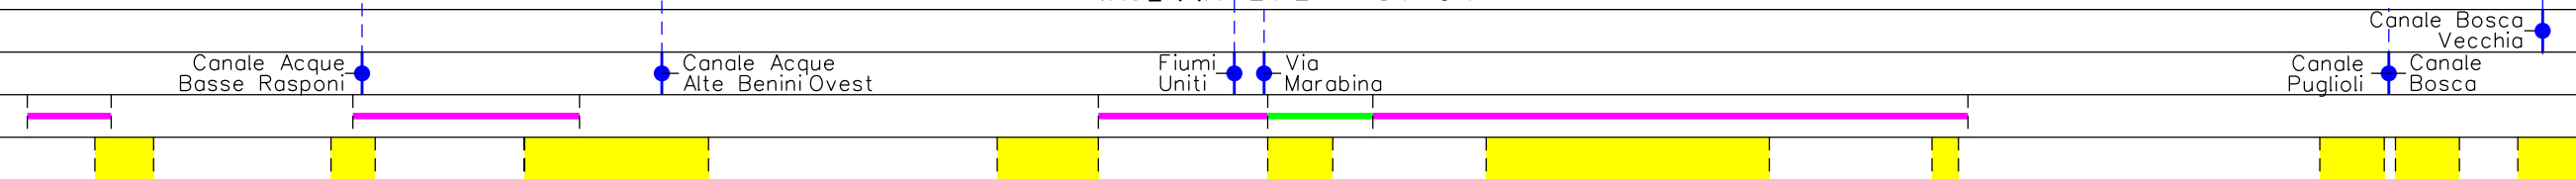

(T)

Metanodotto:


Coll. RAVENNA Mare–RAVENNA Terra  
DN 650 (26'') – DP 75 bar

TRACCIATO DI PROGETTO

0	15/12/17	EMISSIONE	MARIONNI	URBINELLI	LUMINARI	Foglio
INDICE	DATA	REVISIONI	ELABORATO	VERIFICATO	APPROVATO	3
Proprietario <b>SNAM RETE GAS</b>			Progettista <b>COMIS</b> <small>consulenza materiali - ispezioni - saldatura progettazione - direzione lavori</small>			di 9
			Dis. PG-TP-001			Scala
			Comm. NR/17135			1:10000

C.T.R. F.240043

C.T.R. F.240032

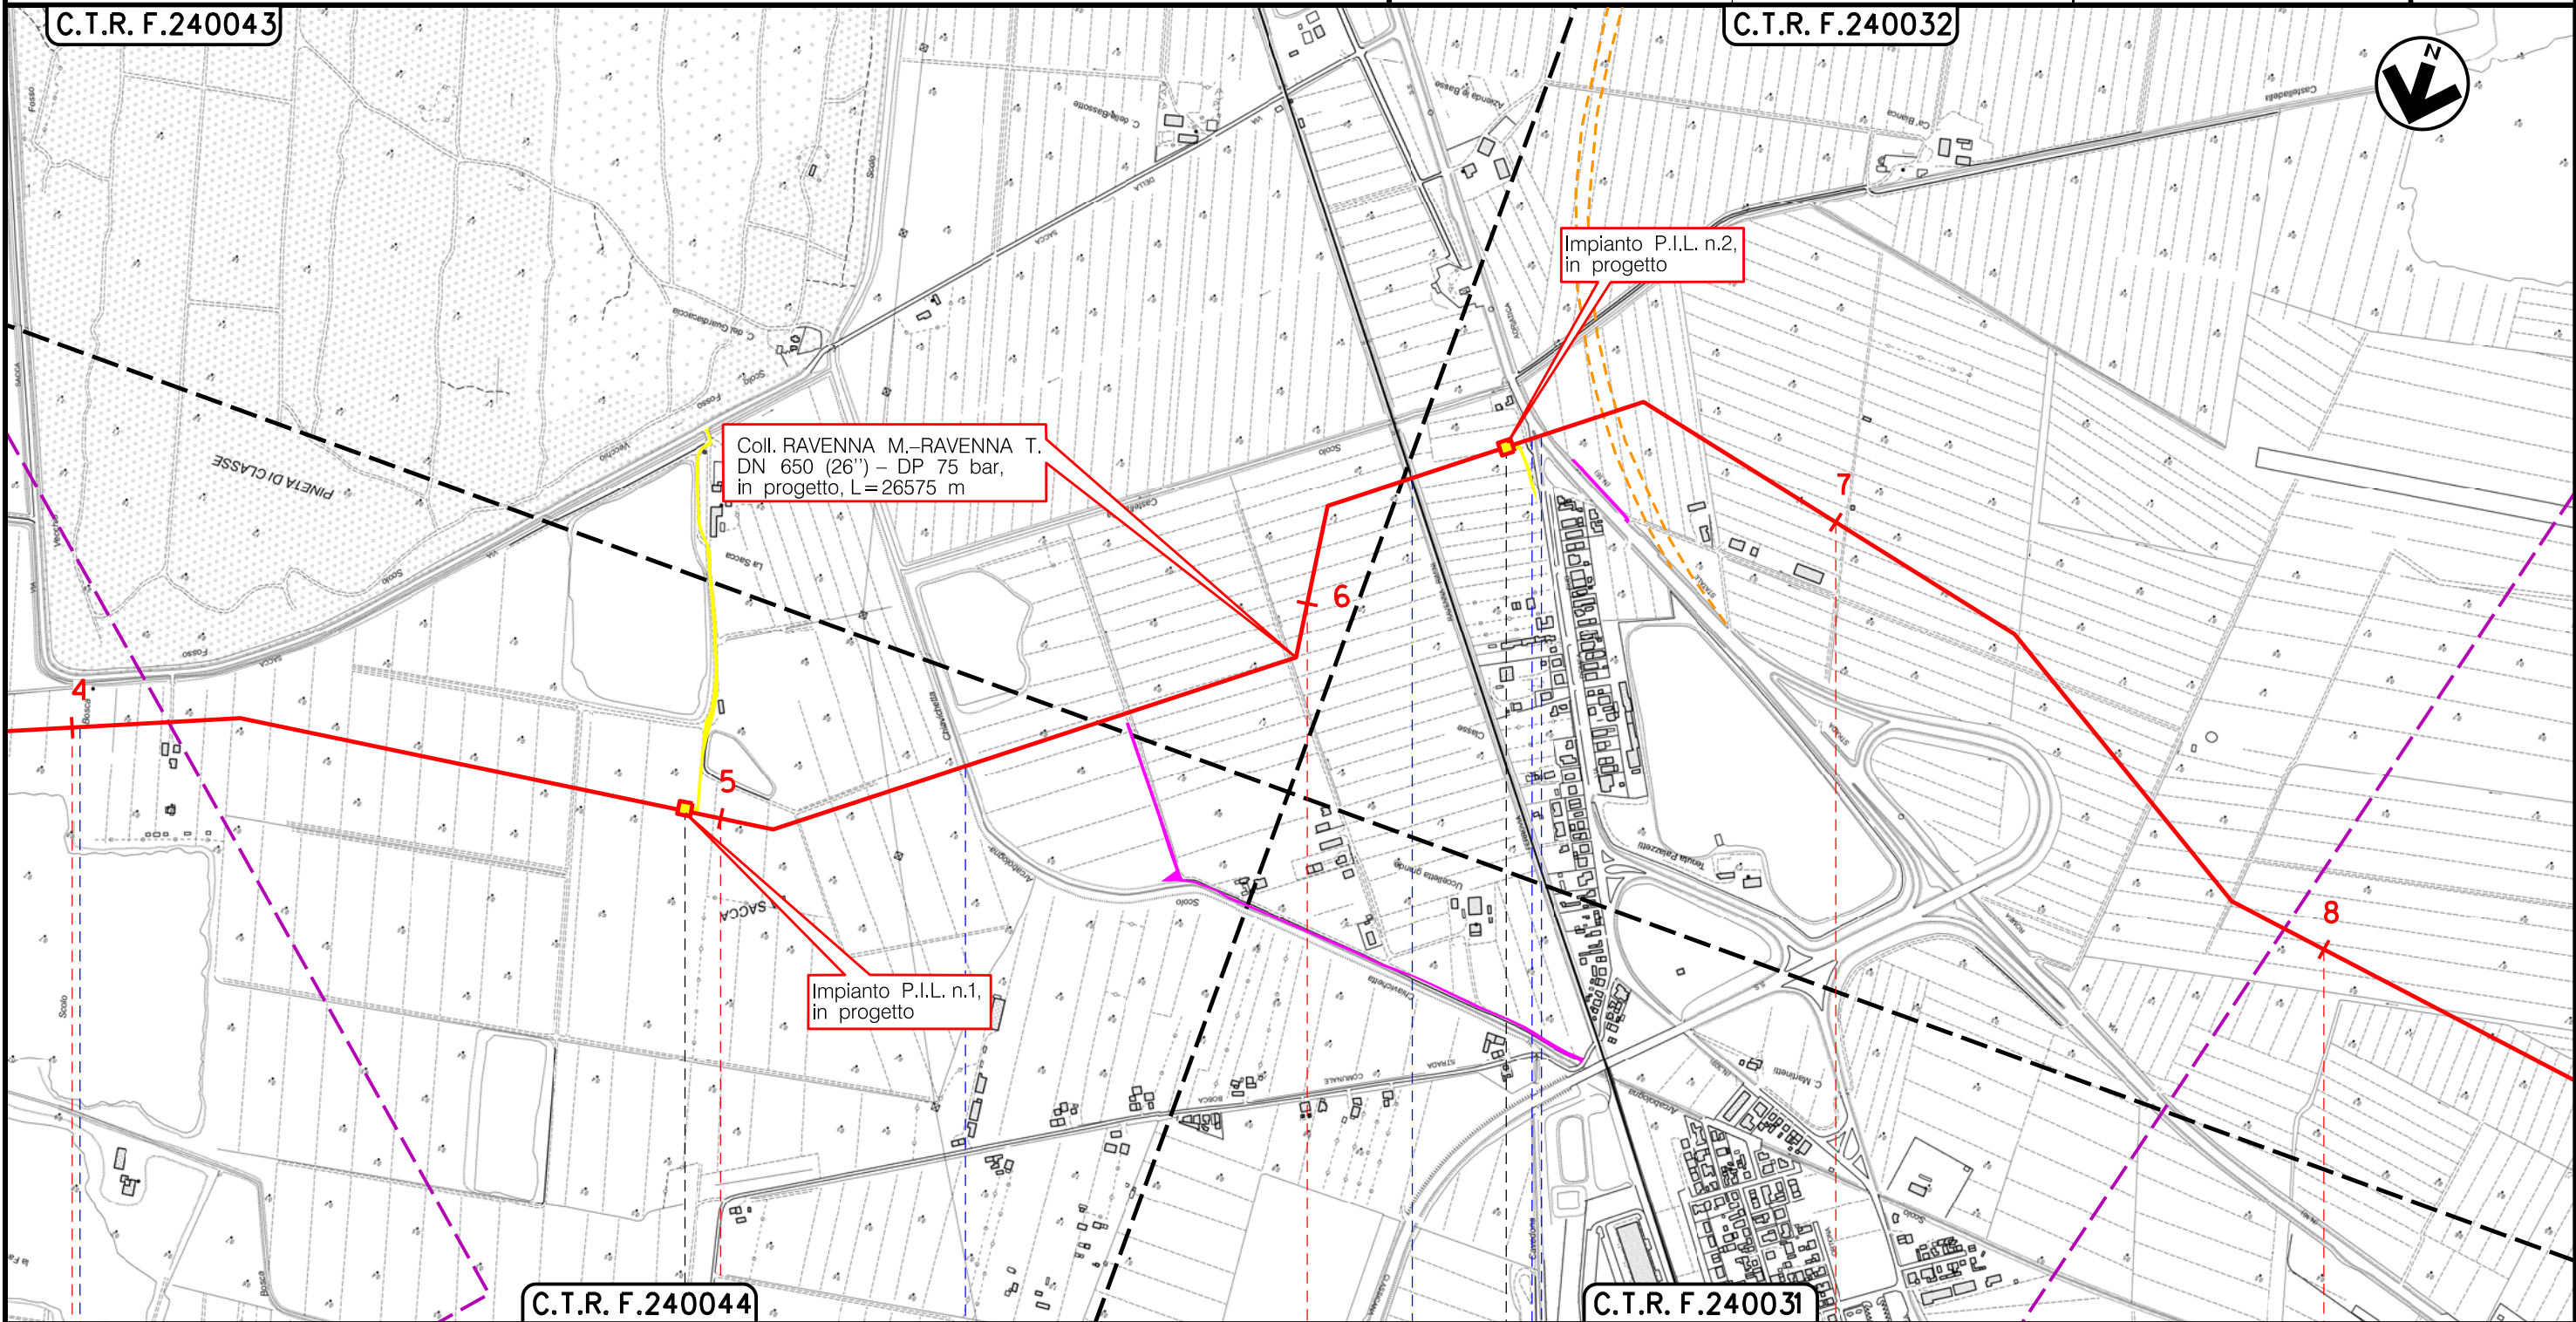

C.T.R. F.240044

C.T.R. F.240031

RAVENNA  
RAVENNA (EMILIA ROMAGNA)

►► PIL n.1 km 4+942

►► PIL n.2 km 6+437

Canale Bosco Vecchia

Canale Arcabologna Chiavichetta

F.S. Via Romeo Sud S.S. n.16 Adriatica

(T)


Il presente disegno è di proprietà aziendale - La Società tutela i propri diritti a termine di legge.

Metanodotto:

Coll. RAVENNA Mare–RAVENNA Terra  
DN 650 (26") – DP 75 bar

0	15/12/17	EMISSIONE	MARIONNI	URBINELLI	LUMINARI	Foglio
INDICE	DATA	REVISIONI	ELABORATO	VERIFICATO	APPROVATO	4
Proprietario		Progettista		Dis. PG-TP-001		di 9
				Comm.NR/17135		Scala
						1:10000

TRACCIATO DI PROGETTO

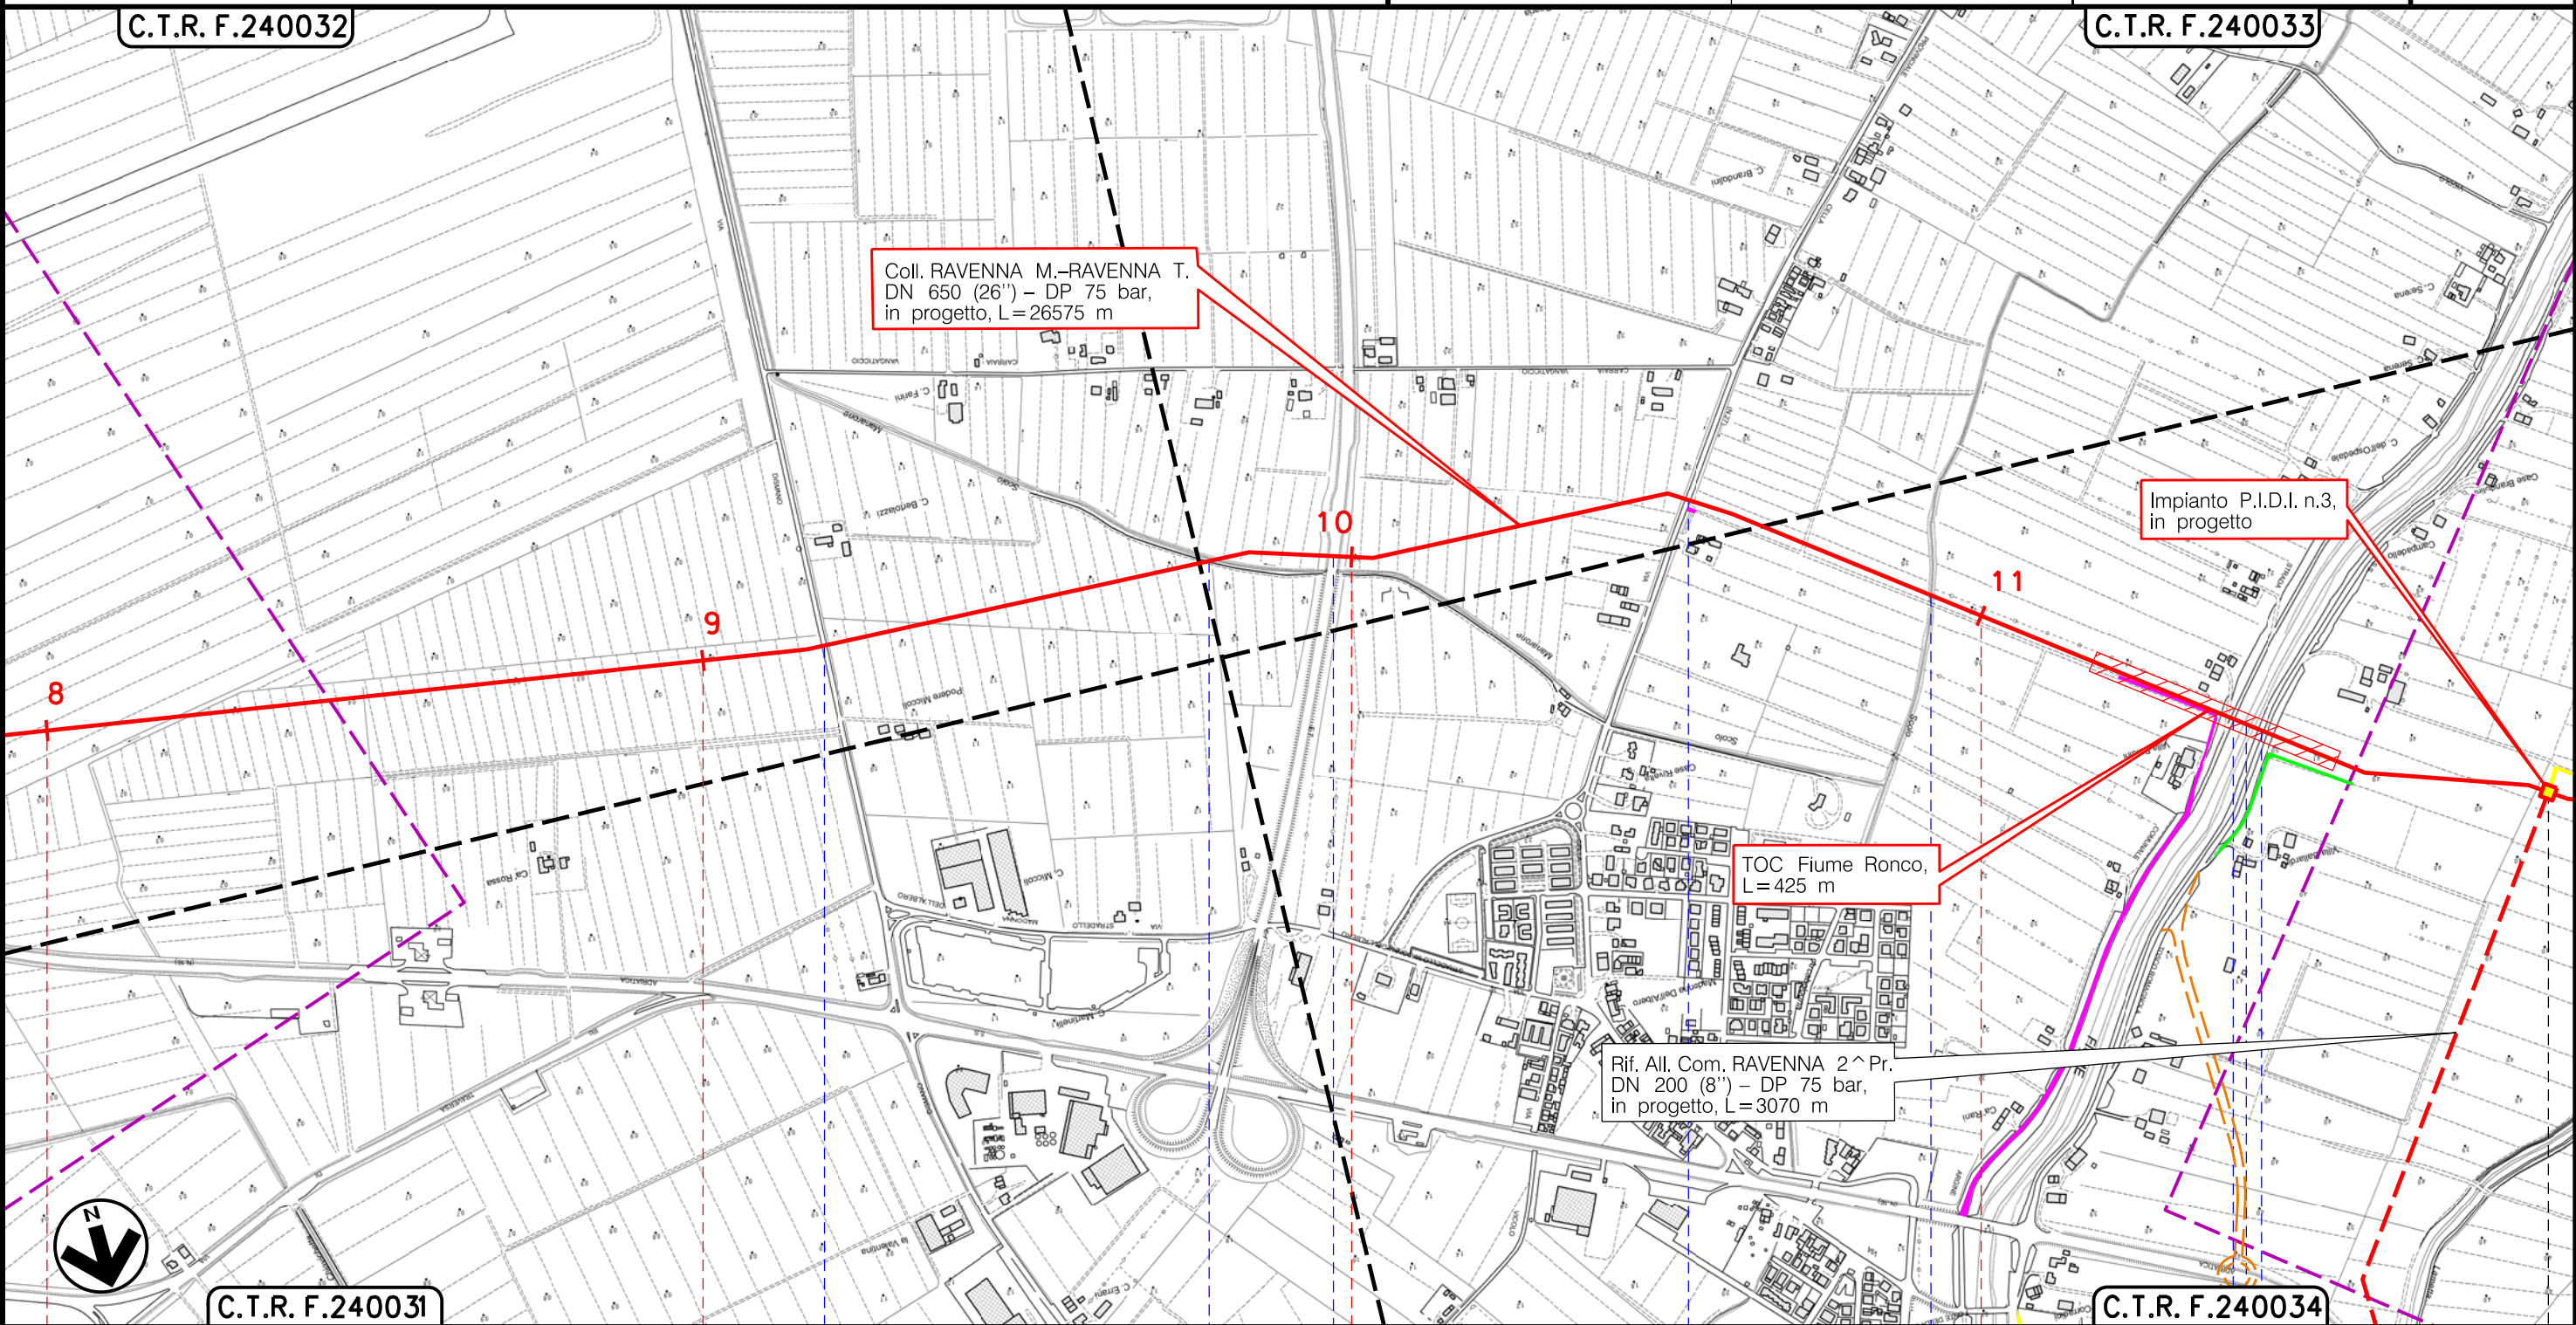

Il presente disegno è di proprietà aziendale - La Società tutela i propri diritti a termine di legge.

RAVENNA  
RAVENNA (EMILIA ROMAGNA)

- S.P. n.18
- Canale Manarone 1° Ramo
- S.S. n.3 Bis Tiberina
- S.P. n.27 Via Celia
- Canale Arcabologna Ramo Sud
- Via Argine Destro Fiume Ronco
- Fiume Ronco
- S.S. n.67 Tosco-Romagnola

P.I.D.I. n.3 Km. II-909


(T)

Metanodotto:

Coll. RAVENNA Mare-RAVENNA Terra  
DN 650 (26") - DP 75 bar

0	15/12/17	EMISSIONE	MARIONNI	URBINELLI	LUMINARI
INDICE	DATA	REVISIONI	ELABORATO	VERIFICATO	APPROVATO
Proprietario		Progettista		Dis. PG-TP-001	
				Comm.NR/17135	
					Foglio 5 di 9
					Scala 1:10000

TRACCIATO DI PROGETTO

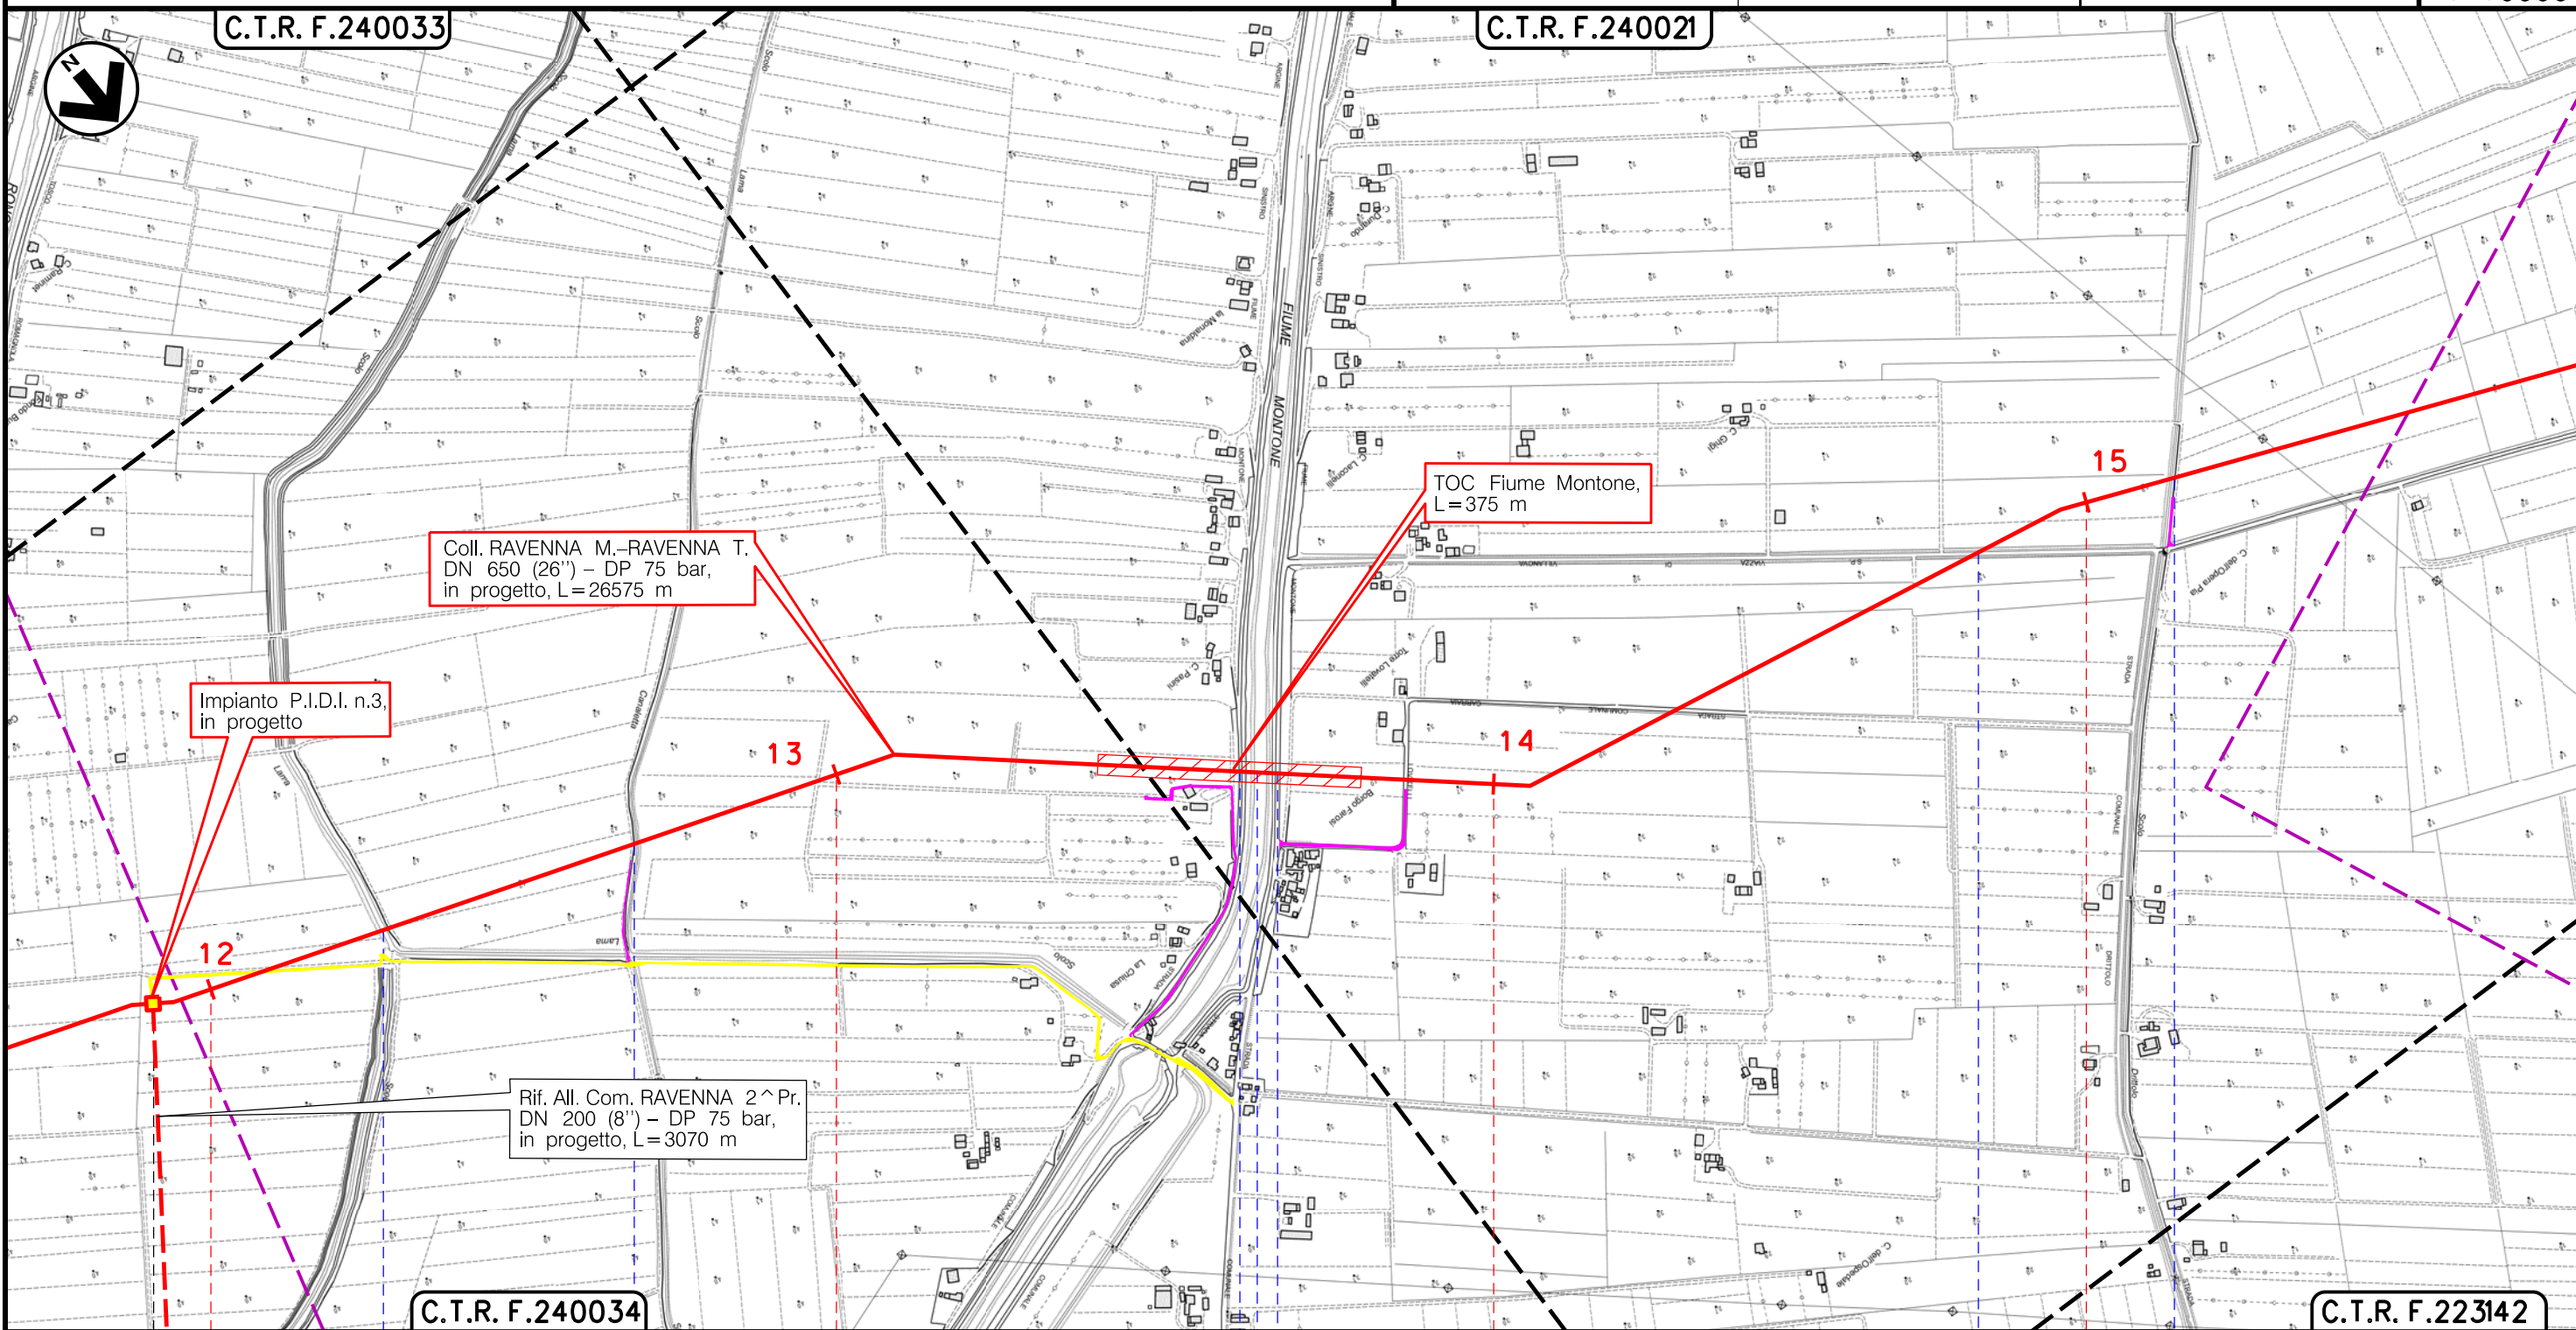

RAVENNA  
RAVENNA (EMILIA ROMAGNA)

P.I.D.I. n.3 Km. II-909

- Canale Lama 1° Ramo
- Canale Canaletta inf. sinistra
- Via Argine Destro Montone
- Fiume Montone
- S.P. n.68 (Via Argine Sinistro Montone)
- S.P. n.99 (Via Viazza di Sotto)
- Canale Drittolo

(T)

Il presente disegno è di proprietà aziendale - La Società tutela i propri diritti a termine di legge.


Metanodotto:

Coll. RAVENNA Mare-RAVENNA Terra  
DN 650 (26") - DP 75 bar

0	15/12/17	EMISSIONE	MARIONNI	URBINELLI	LUMINARI
INDICE	DATA	REVISIONI	ELABORATO	VERIFICATO	APPROVATO
Proprietario		Progettista		Dis. PG-TP-001	
SNAM RETE GAS		COMIS		Comm.NR/17135	


Foglio  
**6**  
di 9  
Scala  
1:10000

TRACCIATO DI PROGETTO

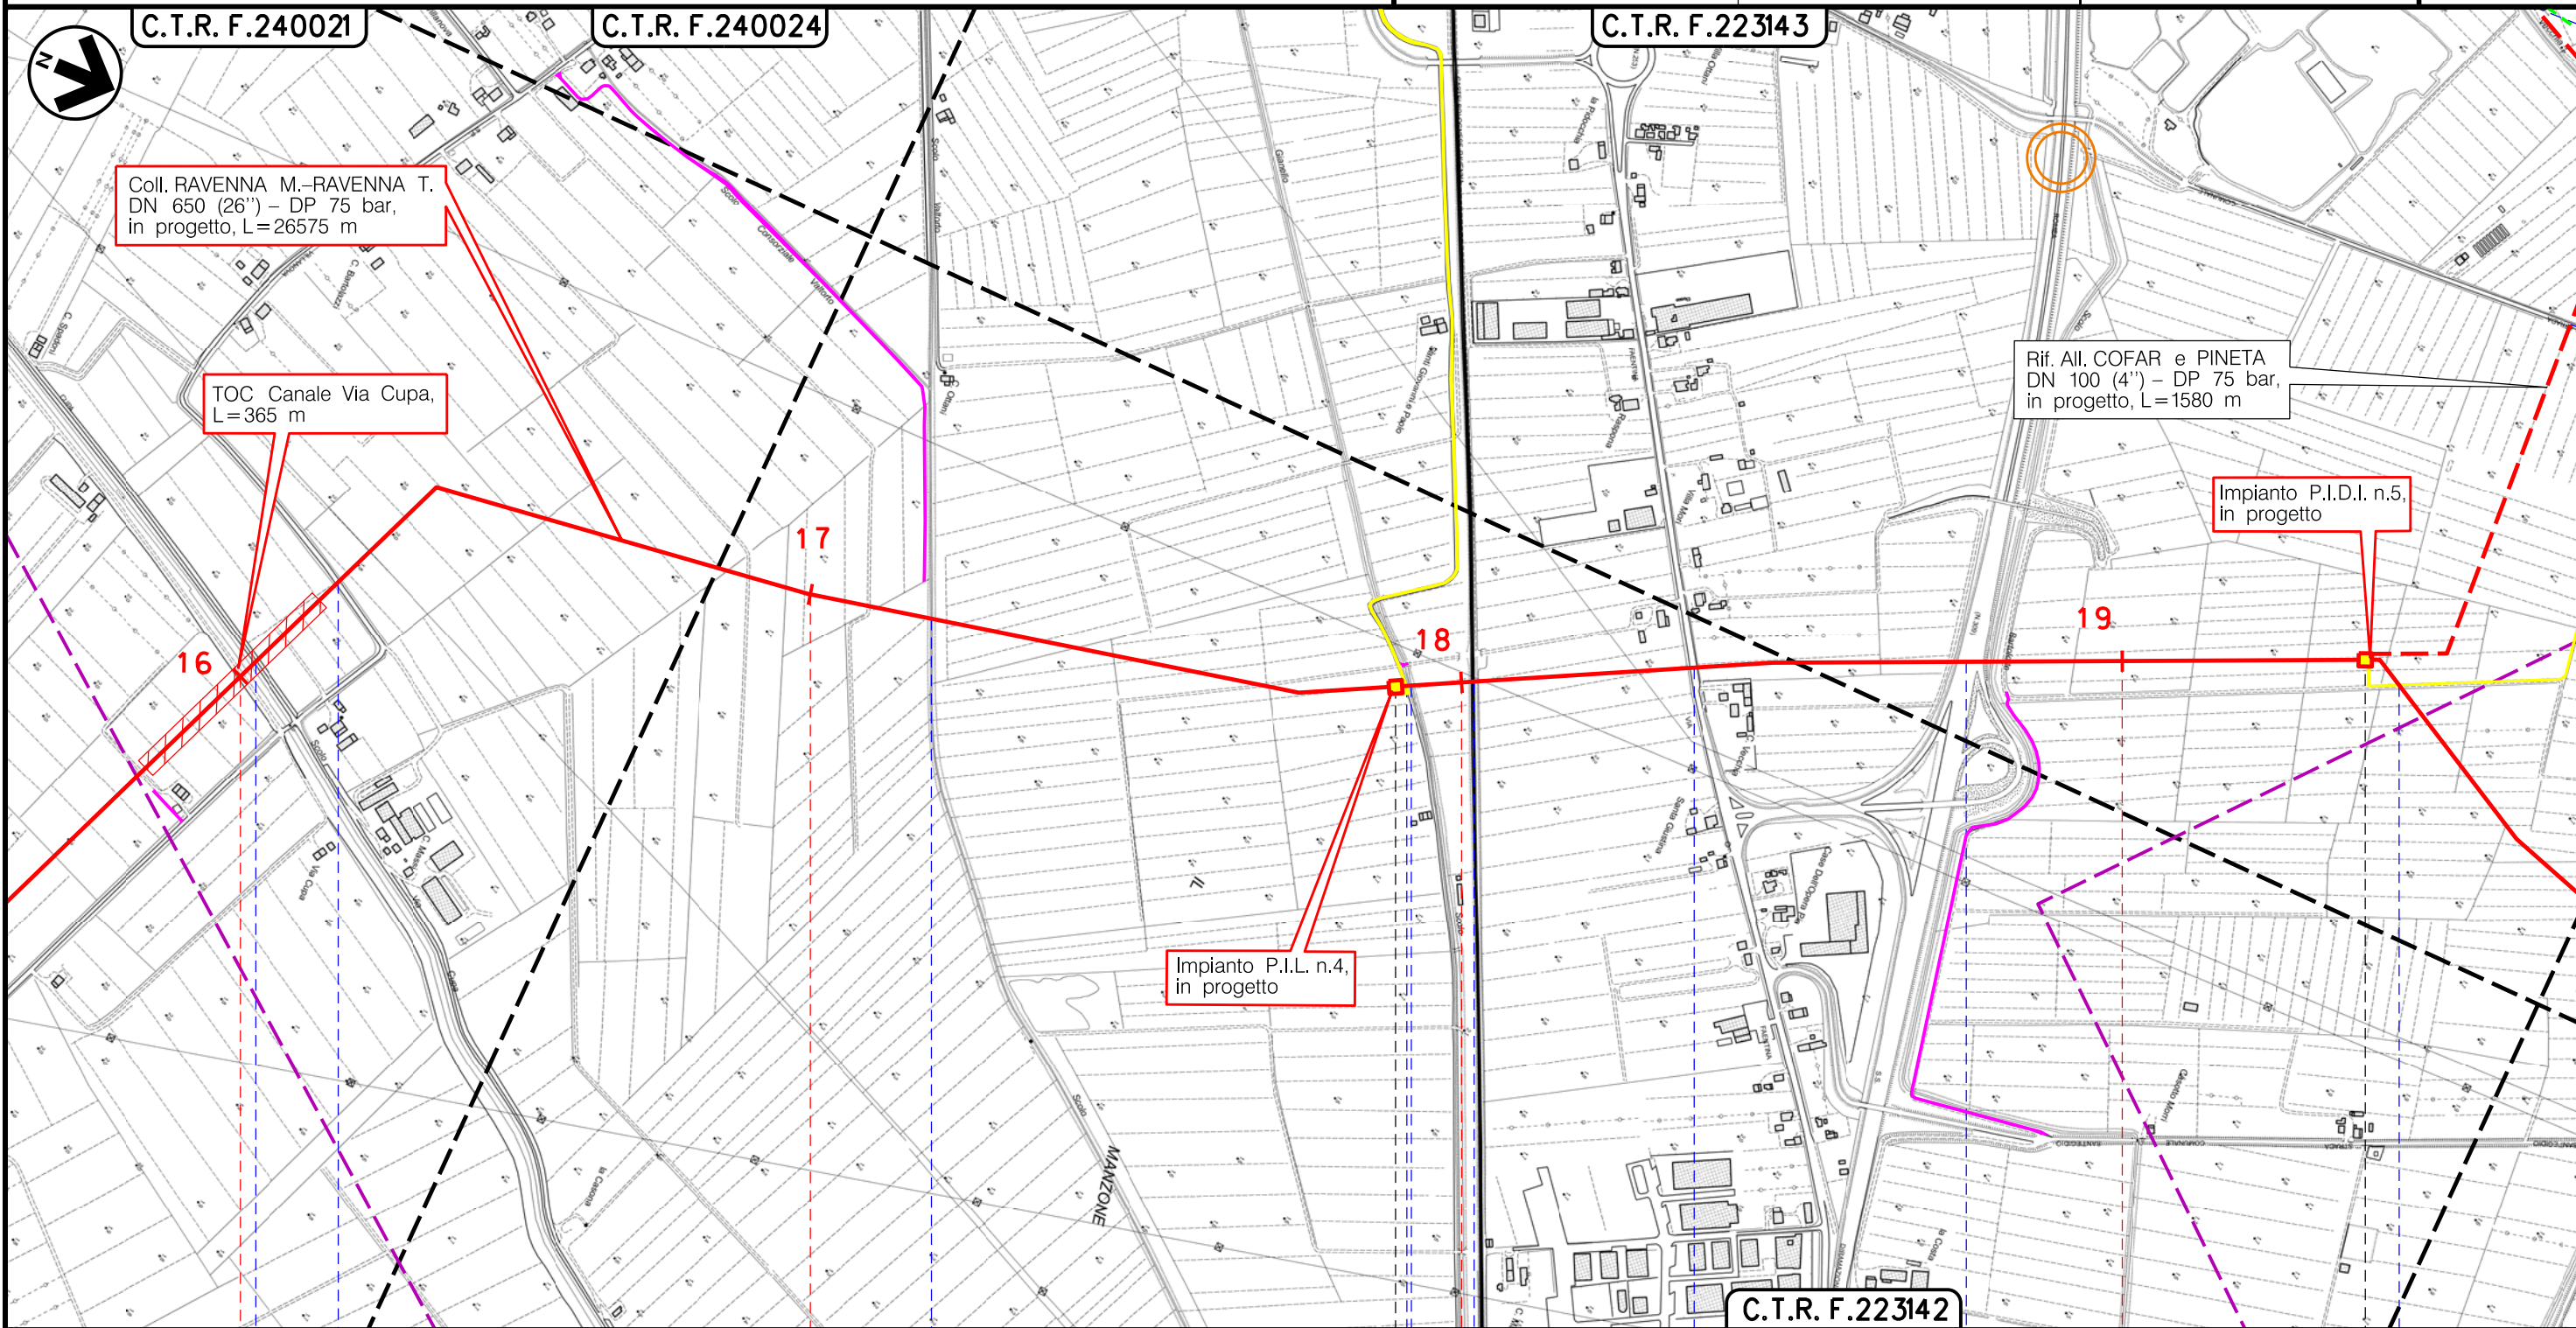

Il presente disegno è di proprietà aziendale - La Società tutela i propri diritti a termine di legge.

RAVENNA  
RAVENNA (EMILIA ROMAGNA)

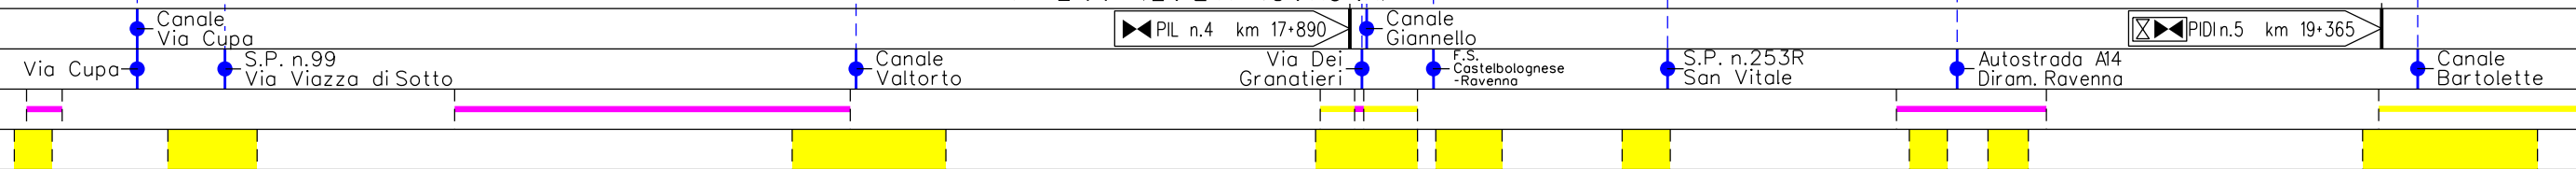


(T)

Metanodotto:


Coll. RAVENNA Mare-RAVENNA Terra  
DN 650 (26") - DP 75 bar

0	15/12/17	EMISSIONE	MARIONNI	URBINELLI	LUMINARI	Foglio
INDICE	DATA	REVISIONI	ELABORATO	VERIFICATO	APPROVATO	7
Proprietario		Progettista		Dis. PG-TP-001		di 9
SNAM RETE GAS		COMIS		Comm. NR/17135		Scala
						1:10000

TRACCIATO DI PROGETTO

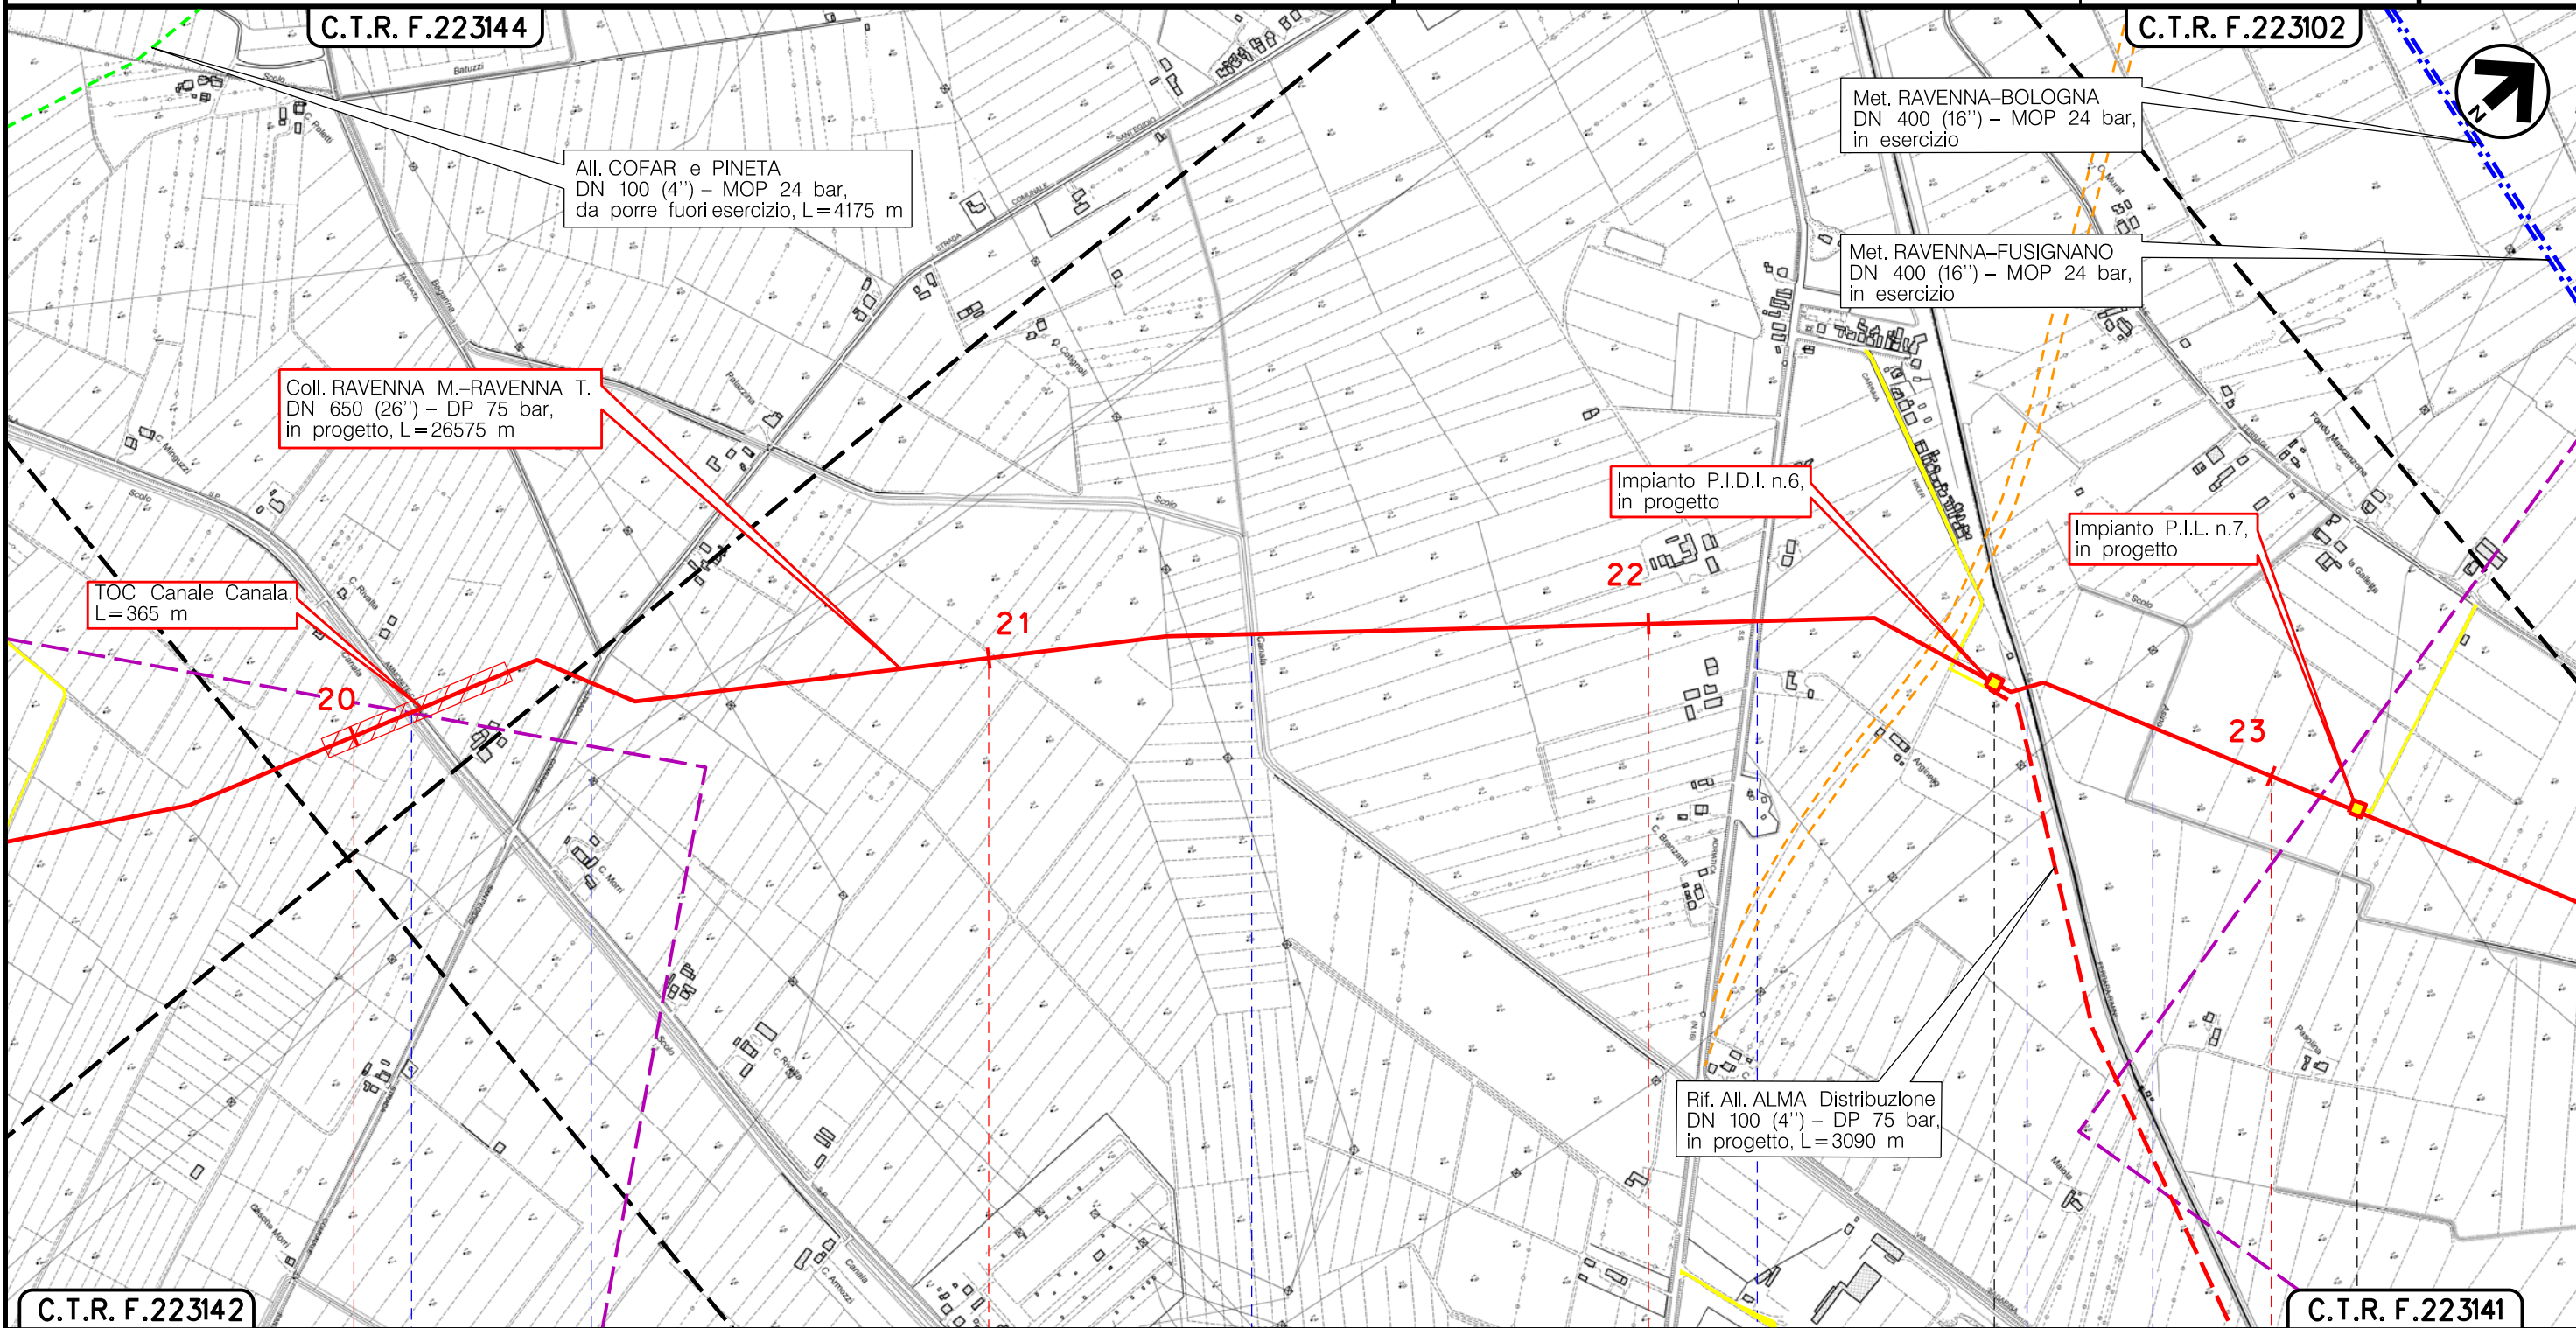

Il presente disegno è di proprietà aziendale - La Società tutela i propri diritti a termine di legge.

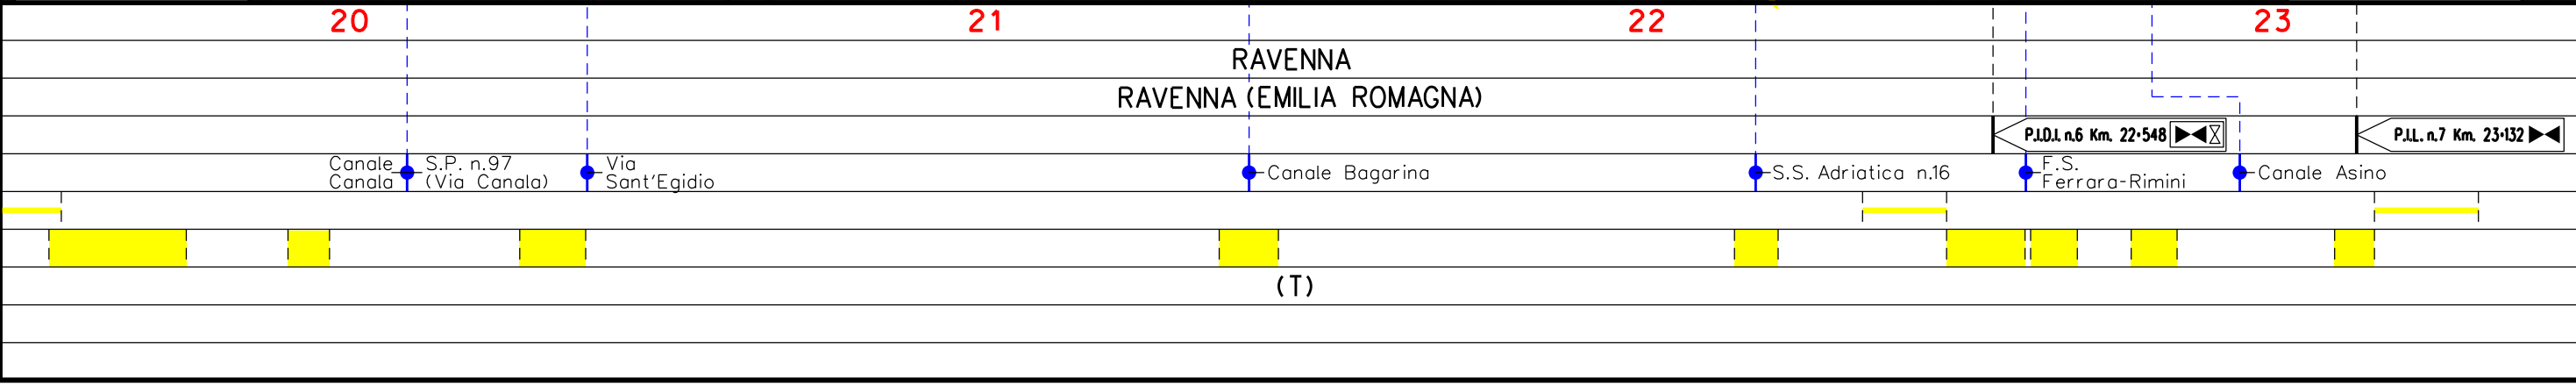


(T)

Metanodotto:


Coll. RAVENNA Mare-RAVENNA Terra  
DN 650 (26") - DP 75 bar

TRACCIATO DI PROGETTO

0	15/12/17	EMISSIONE	MARIONI	URBINELLI	LUMINARI	Foglio
INDICE	DATA	REVISIONI	ELABORATO	VERIFICATO	APPROVATO	8
Proprietario		Progettista		Dis. PG-TP-001		di 9
SNAM RETE GAS		COMIS		Comm. NR/17135		Scala
						1:10000

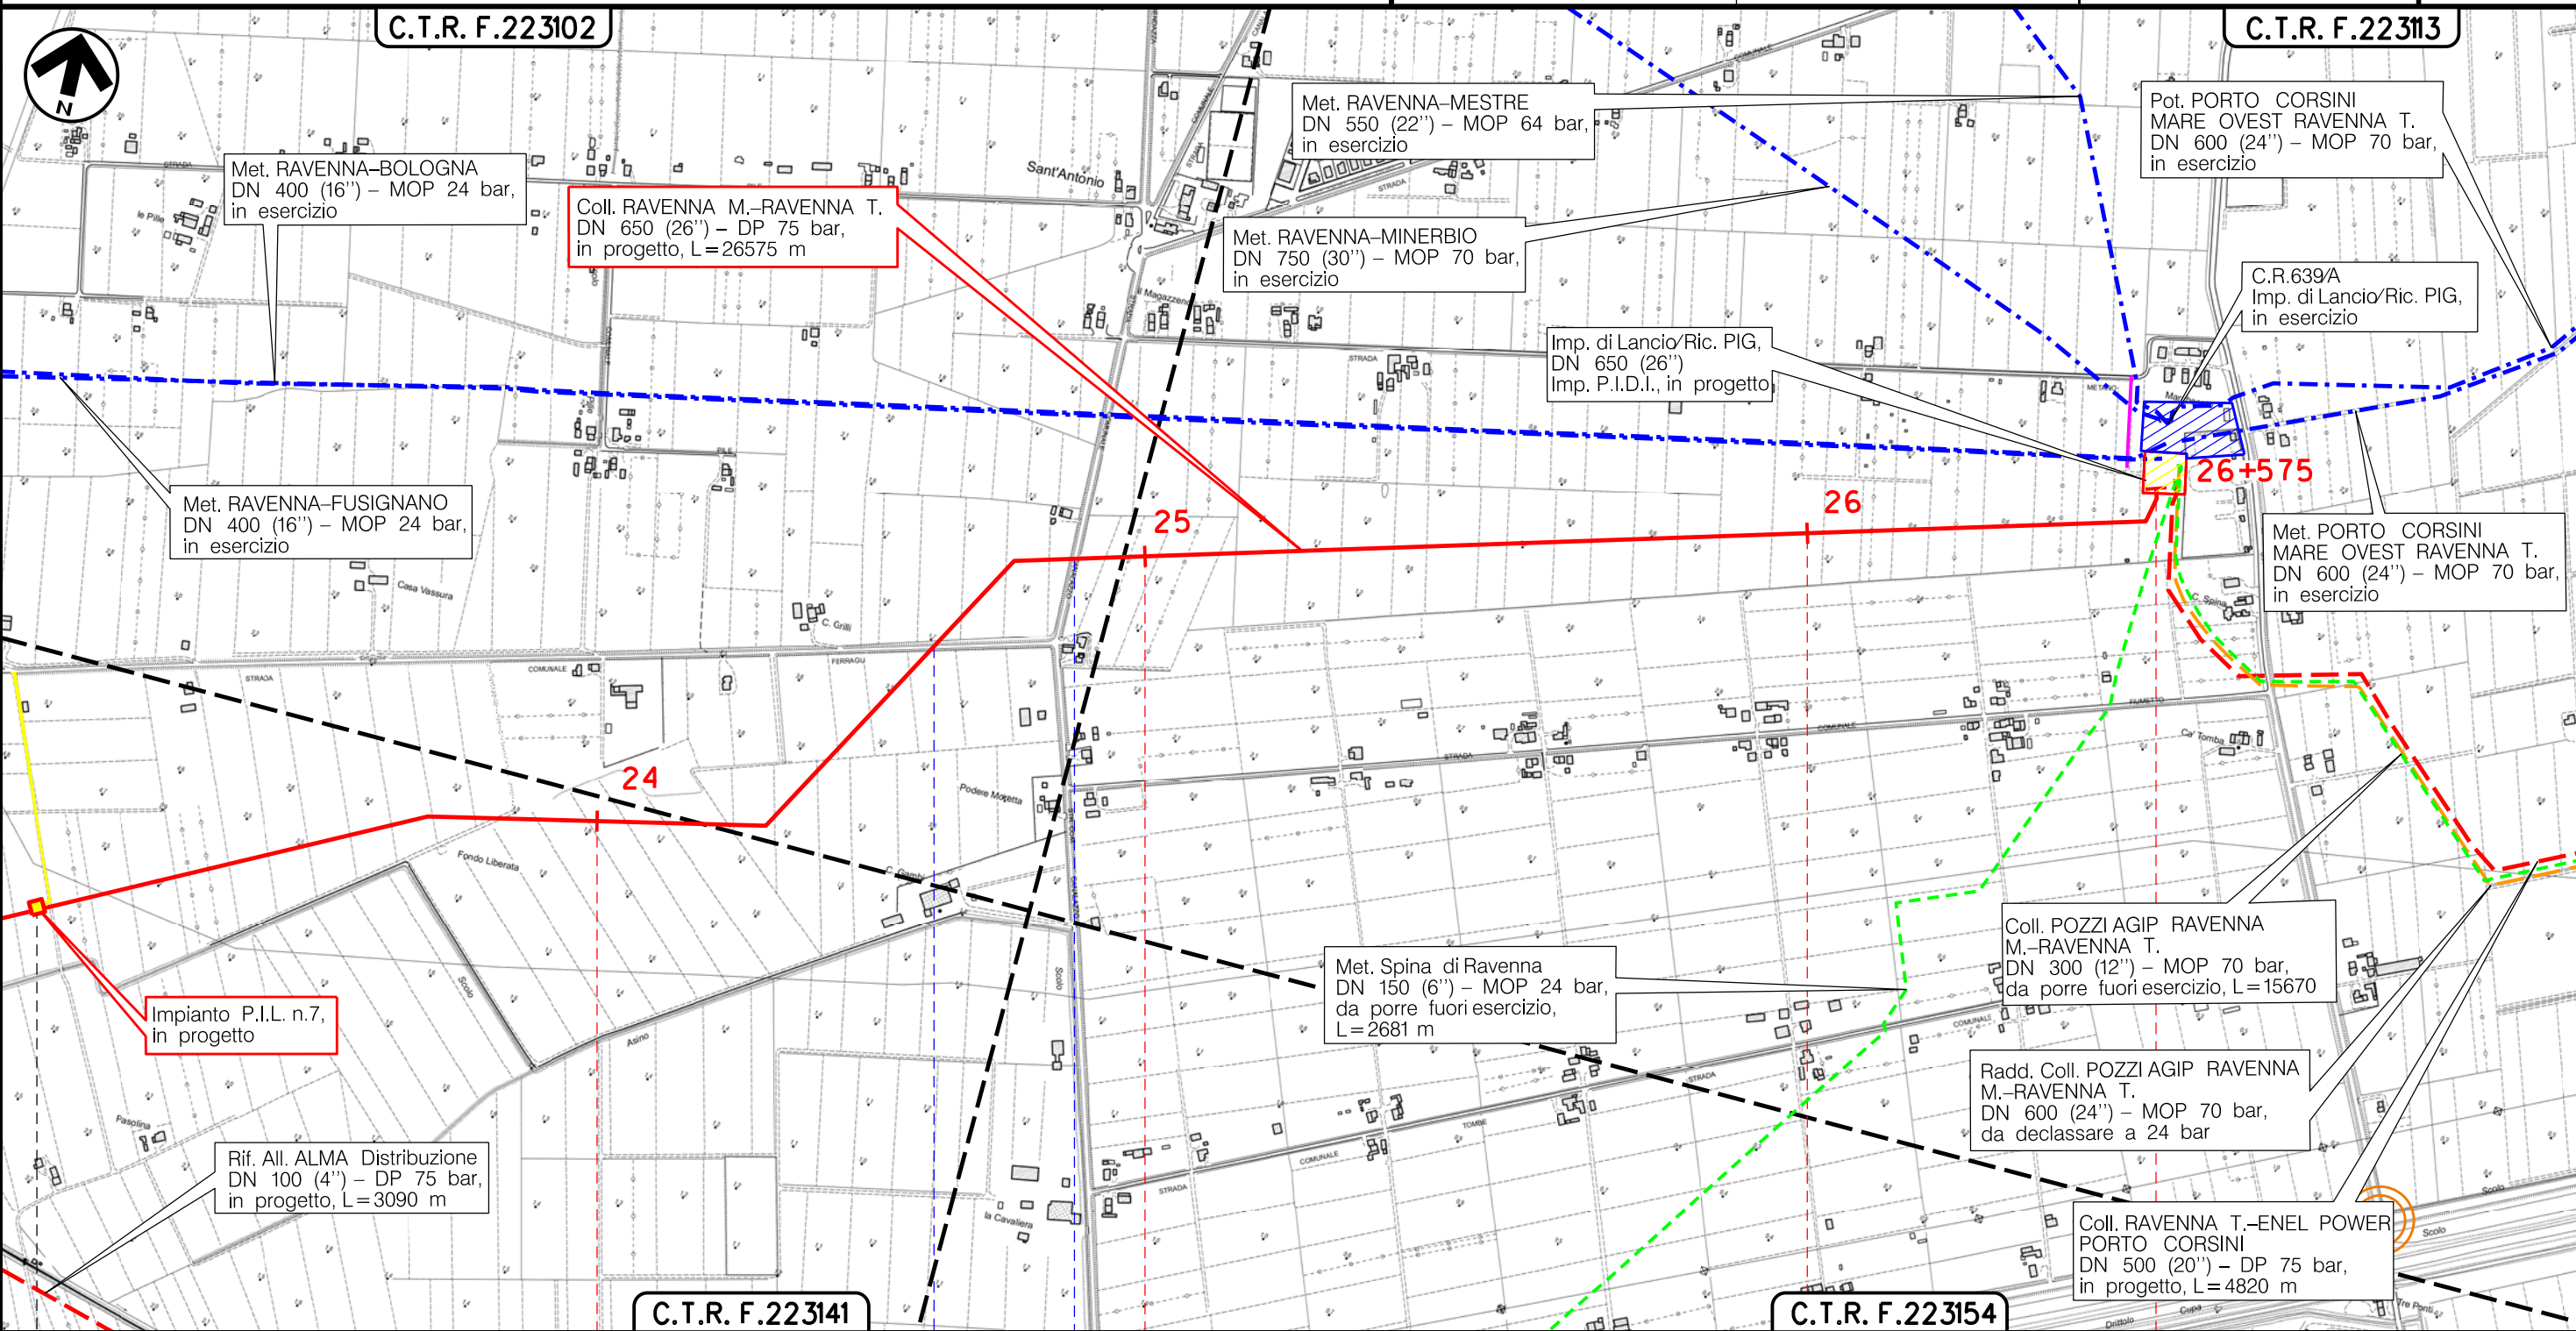

Il presente disegno è di proprietà aziendale - La Società tutela i propri diritti a termine di legge.

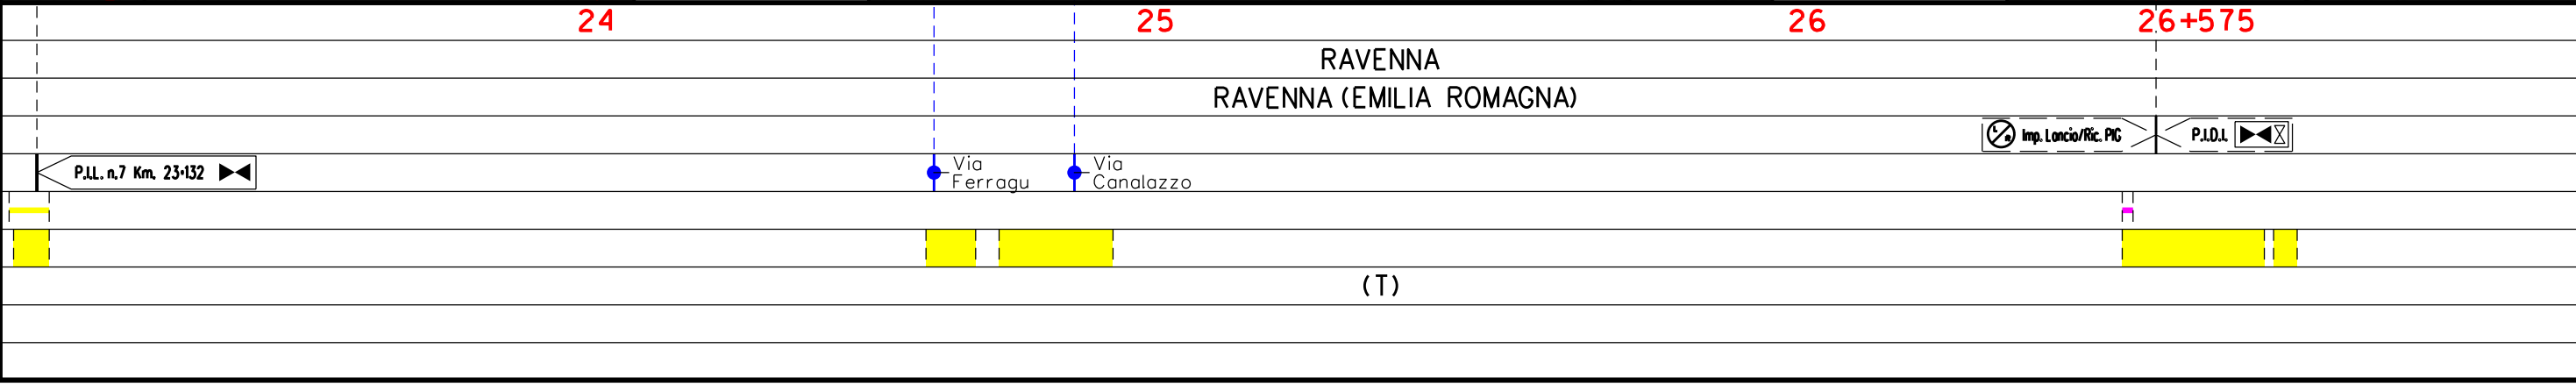



Metanodotto:

Coll. RAVENNA Mare–RAVENNA Terra  
DN 650 (26'') – DP 75 bar

TRACCIATO DI PROGETTO

0	15/12/17	EMISSIONE	MARIONNI	URBINELLI	LUMINARI
INDICE	DATA	R E V I S I O N I	ELABORATO	VERIFICATO	APPROVATO
Proprietario		Progettista		Dis. PG-TP-001	
				Comm. NR/17135	
					Foglio 9 di 9 Scala 1:10000

LEGENDA

SIMBOLOGIA CARTOGRAFICA

- |  |   |  |   |
|--|---|--|---|
|  | Metanodotto in progetto                           |  | Altre condotte di terzi                                   |
|  | Metanodotti in esercizio                          |  | Altri metanodotti in progetto                             |
|  | Metanodotti da porre fuori esercizio e recuperare |  | Gallerie, Tunnel, Mini-Microtunnel, Raise Boring e T.O.C. |
|  | Alternativa di tracciato                          |  | Impianti di linea in progetto                             |
|  | Aree impianti stacco-terminale in progetto        |  | Impianti di linea su rete in esercizio                    |
|  | Aree impianti stacco-terminale esistenti          |  | Impianti di linea da porre fuori esercizio e recuperare   |
|  | Piazzola di stoccaggio tubazioni                  |  | Depositi temporanei                                       |
|  | Strada di accesso all'impianto                    |  | Strade di accesso provvisorio                             |
|  | Adeguamento strade esistenti                      |  | Limite sovrapposizione fogli                              |
|  |   |  | Integrazioni planimetriche di progetto                    |
|  |   |  | Integrazioni planimetriche esistenti                      |

SIMBOLOGIA MECCANICA

- Punto di intercettazione di linea (P.I.L.)
- Punto di intercettazione di derivazione importante (P.I.D.I.)
- Punto di intercettazione di derivazione semplice con stacco da P.I.L. (P.I.D.S.)
- Punto di intercettazione e derivazione semplice con stacco da Linea (P.I.D.S.)
- Punto di intercettazione con discaggio di allacciamento (P.I.D.A.)
- Punto predisposto per il discaggio di allacciamento (P.P.D.A.)
- Punto di sezionamento elettrico terminale (P.S.E.T.)
- Stazione predisposta per lancio e ricevimento PIG
- Impianto di riduzione/regolazione della pressione

SIMBOLOGIA TEMATICA

Il presente disegno è di proprietà aziendale - La Società tutela i propri diritti a termine di legge.

Progressiva chilometrica	N.	
Comuni		
Province		
Impianti	TIPO - N. - PROGR, km	
Attraversamenti	TIPO - PROGR, km	
Strade - Piste - Piazzole tubazioni	TIPOLOGIA ATTRAVERSATA (SS n. **, corso d'acqua, ferrovia, ecc.)	
Fascia di lavoro	ACCESSO IMPIANTI	ADEGUAMENTI STRADE
Scavabilità terreni	ALLARGATA	ROCCIA TENERA (RT)
		ROCCIA DURA (RD)
		STRADE PROVVISORIE
		DEPOSITI TEMPORANEI
		Dn
		N. PIAZ. Pn