

Il presente disegno è di proprietà aziendale - La Società tutelera i propri diritti a termine di legge.



COROGRAFIA Scala 1:200.000

**METANODOTTI IN PROGETTO**

- Rif. All. Comune di RAVENNA 2<sup>^</sup> Pr. DN 200 (8'') – DP 75 bar – Tav. 2
- Rif. All. PETROALMA DN 100 (4'') – DP 75 bar – Tav. 3
- Rif. All. COFAR e PINETA DN 100 (4'') – DP 75 bar – Tav. 4
- Var. per Ins. fondello su All. COFAR e PINETA DN 100 (4'') – DP 24 bar – Tav. 5
- Rif. All. ALMA Distribuzione DN 100 (4'') – DP 75 bar – Tav. 6
- Ric. All. ITALFRUTTA DN 100 (4'') – DP 75 bar – Tav. 7



0	15/12/17	EMISSIONE	MARIONNI	URBINELLI	LUMINARI
INDICE	DATA	REVISIONI	ELABORATO	VERIFICATO	APPROVATO
Proprietario 		Progettista 		Dis. PG-PA-002	
Metanodotto: Coll. RAVENNA Mare-RAVENNA Terra DN 650 (26'') – DP 75 bar OPERE CONNESSE			Comm. NR/17135 NR/08283		
			INDICE 0		
			Scala 1:10000		
CARTA DEL PAESAGGIO			Sostituisce il ..... Sostituito dal .....		





Metanodotto:

Rif. All. Comune di RAVENNA 2^ Pr.  
DN 200 (8") - DP 75 bar

CARTA DEL PAESAGGIO

0	15/12/17	EMISSIONE	MARIONNI	URBINELLI	LUMINARI	Foglio
INDICE	DATA	REVISIONI	ELABORATO	VERIFICATO	APPROVATO	2
Proprietario		Progettista		Dis.		di 8
SNAM RETE GAS		COMIS		PG-PA-002		Scala
				Comm. NR/08283		1:10000

Il presente disegno è di proprietà aziendale - La Società tutelera i propri diritti a termine di legge.

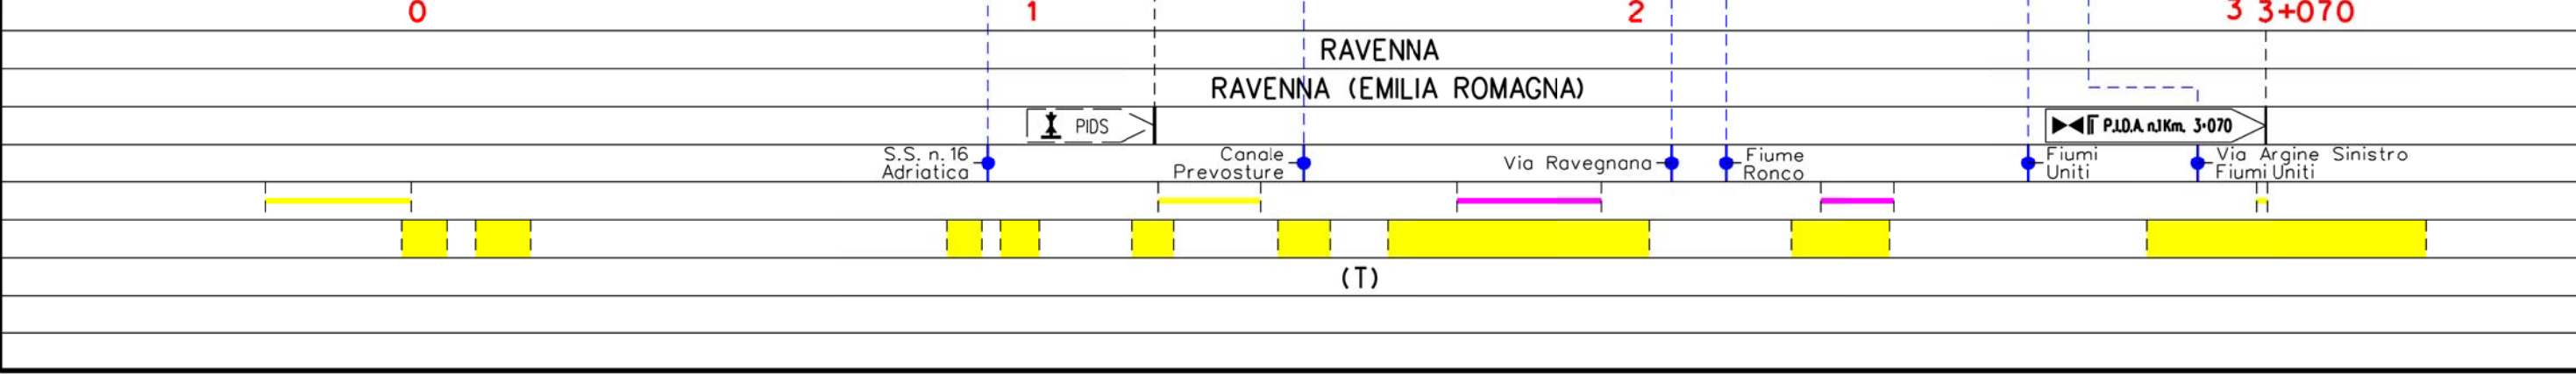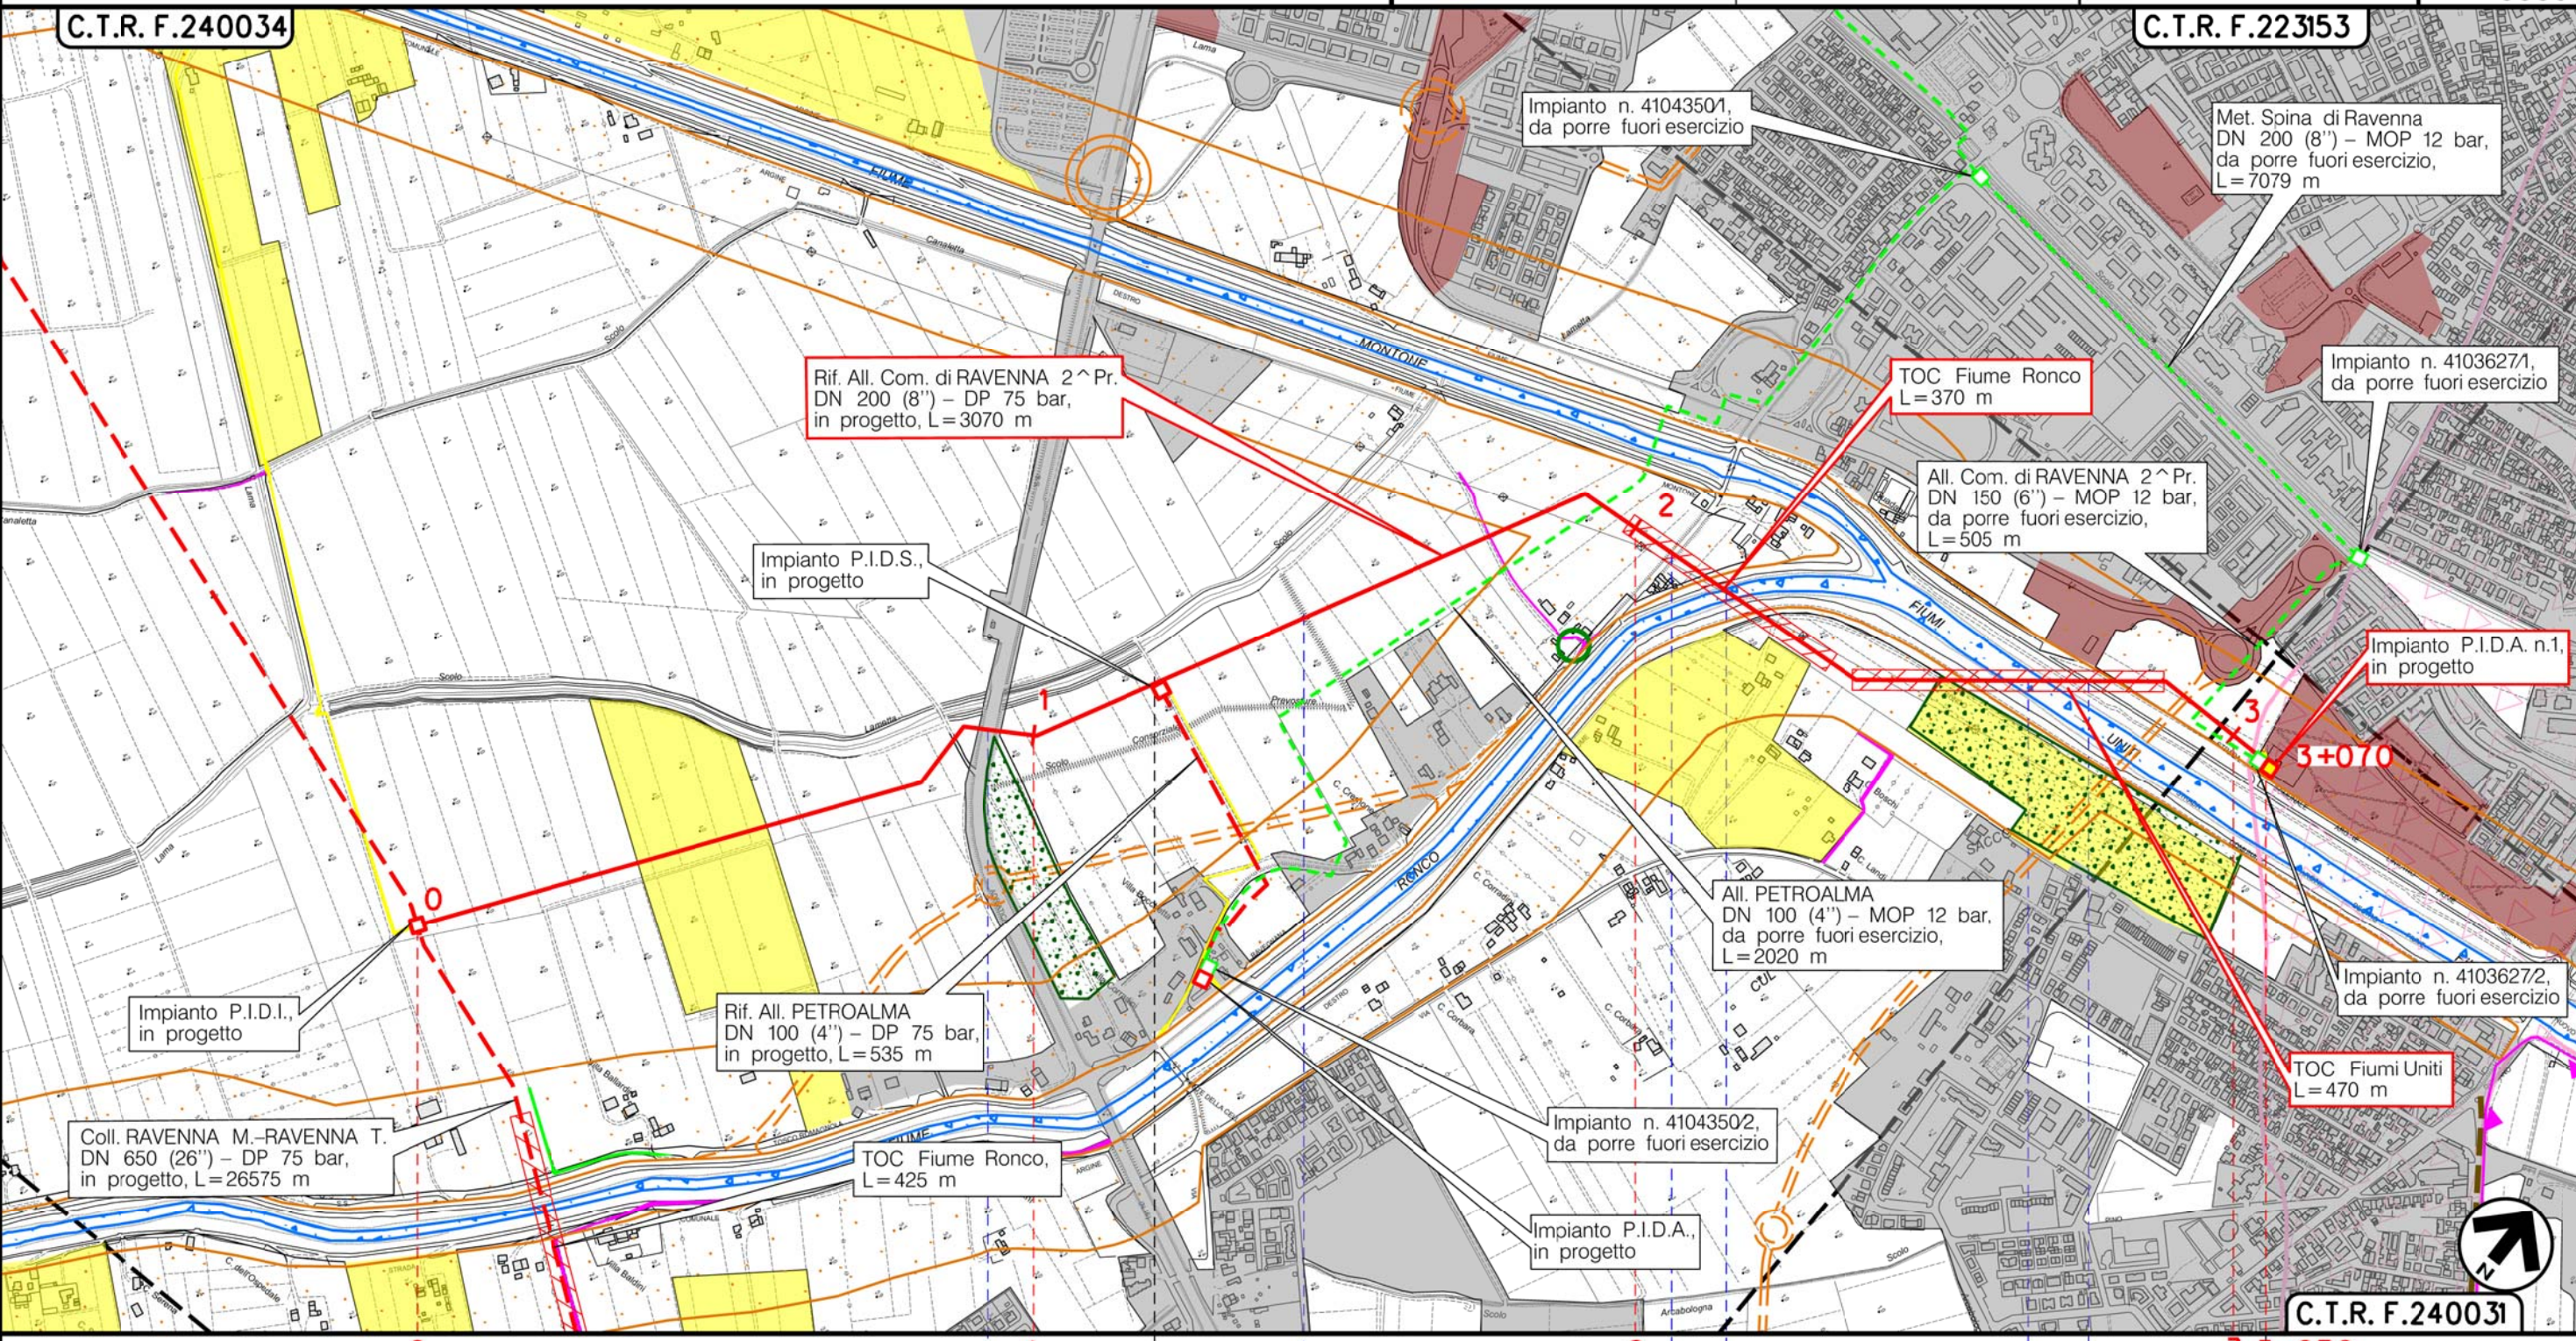






Metanodotto:


Rif. All. PETROALMA  
DN 100 (4") - DP 75 bar

CARTA DEL PAESAGGIO

0	15/12/17	EMISSIONE	MARIONNI	URBINELLI	LUMINARI
INDICE	DATA	REVISIONI	ELABORATO	VERIFICATO	APPROVATO
Proprietario		Progettista		Dis. PG-PA-002	
				Comm. NR/08283	
Foglio 3 di 8					
Scala 1:10000					

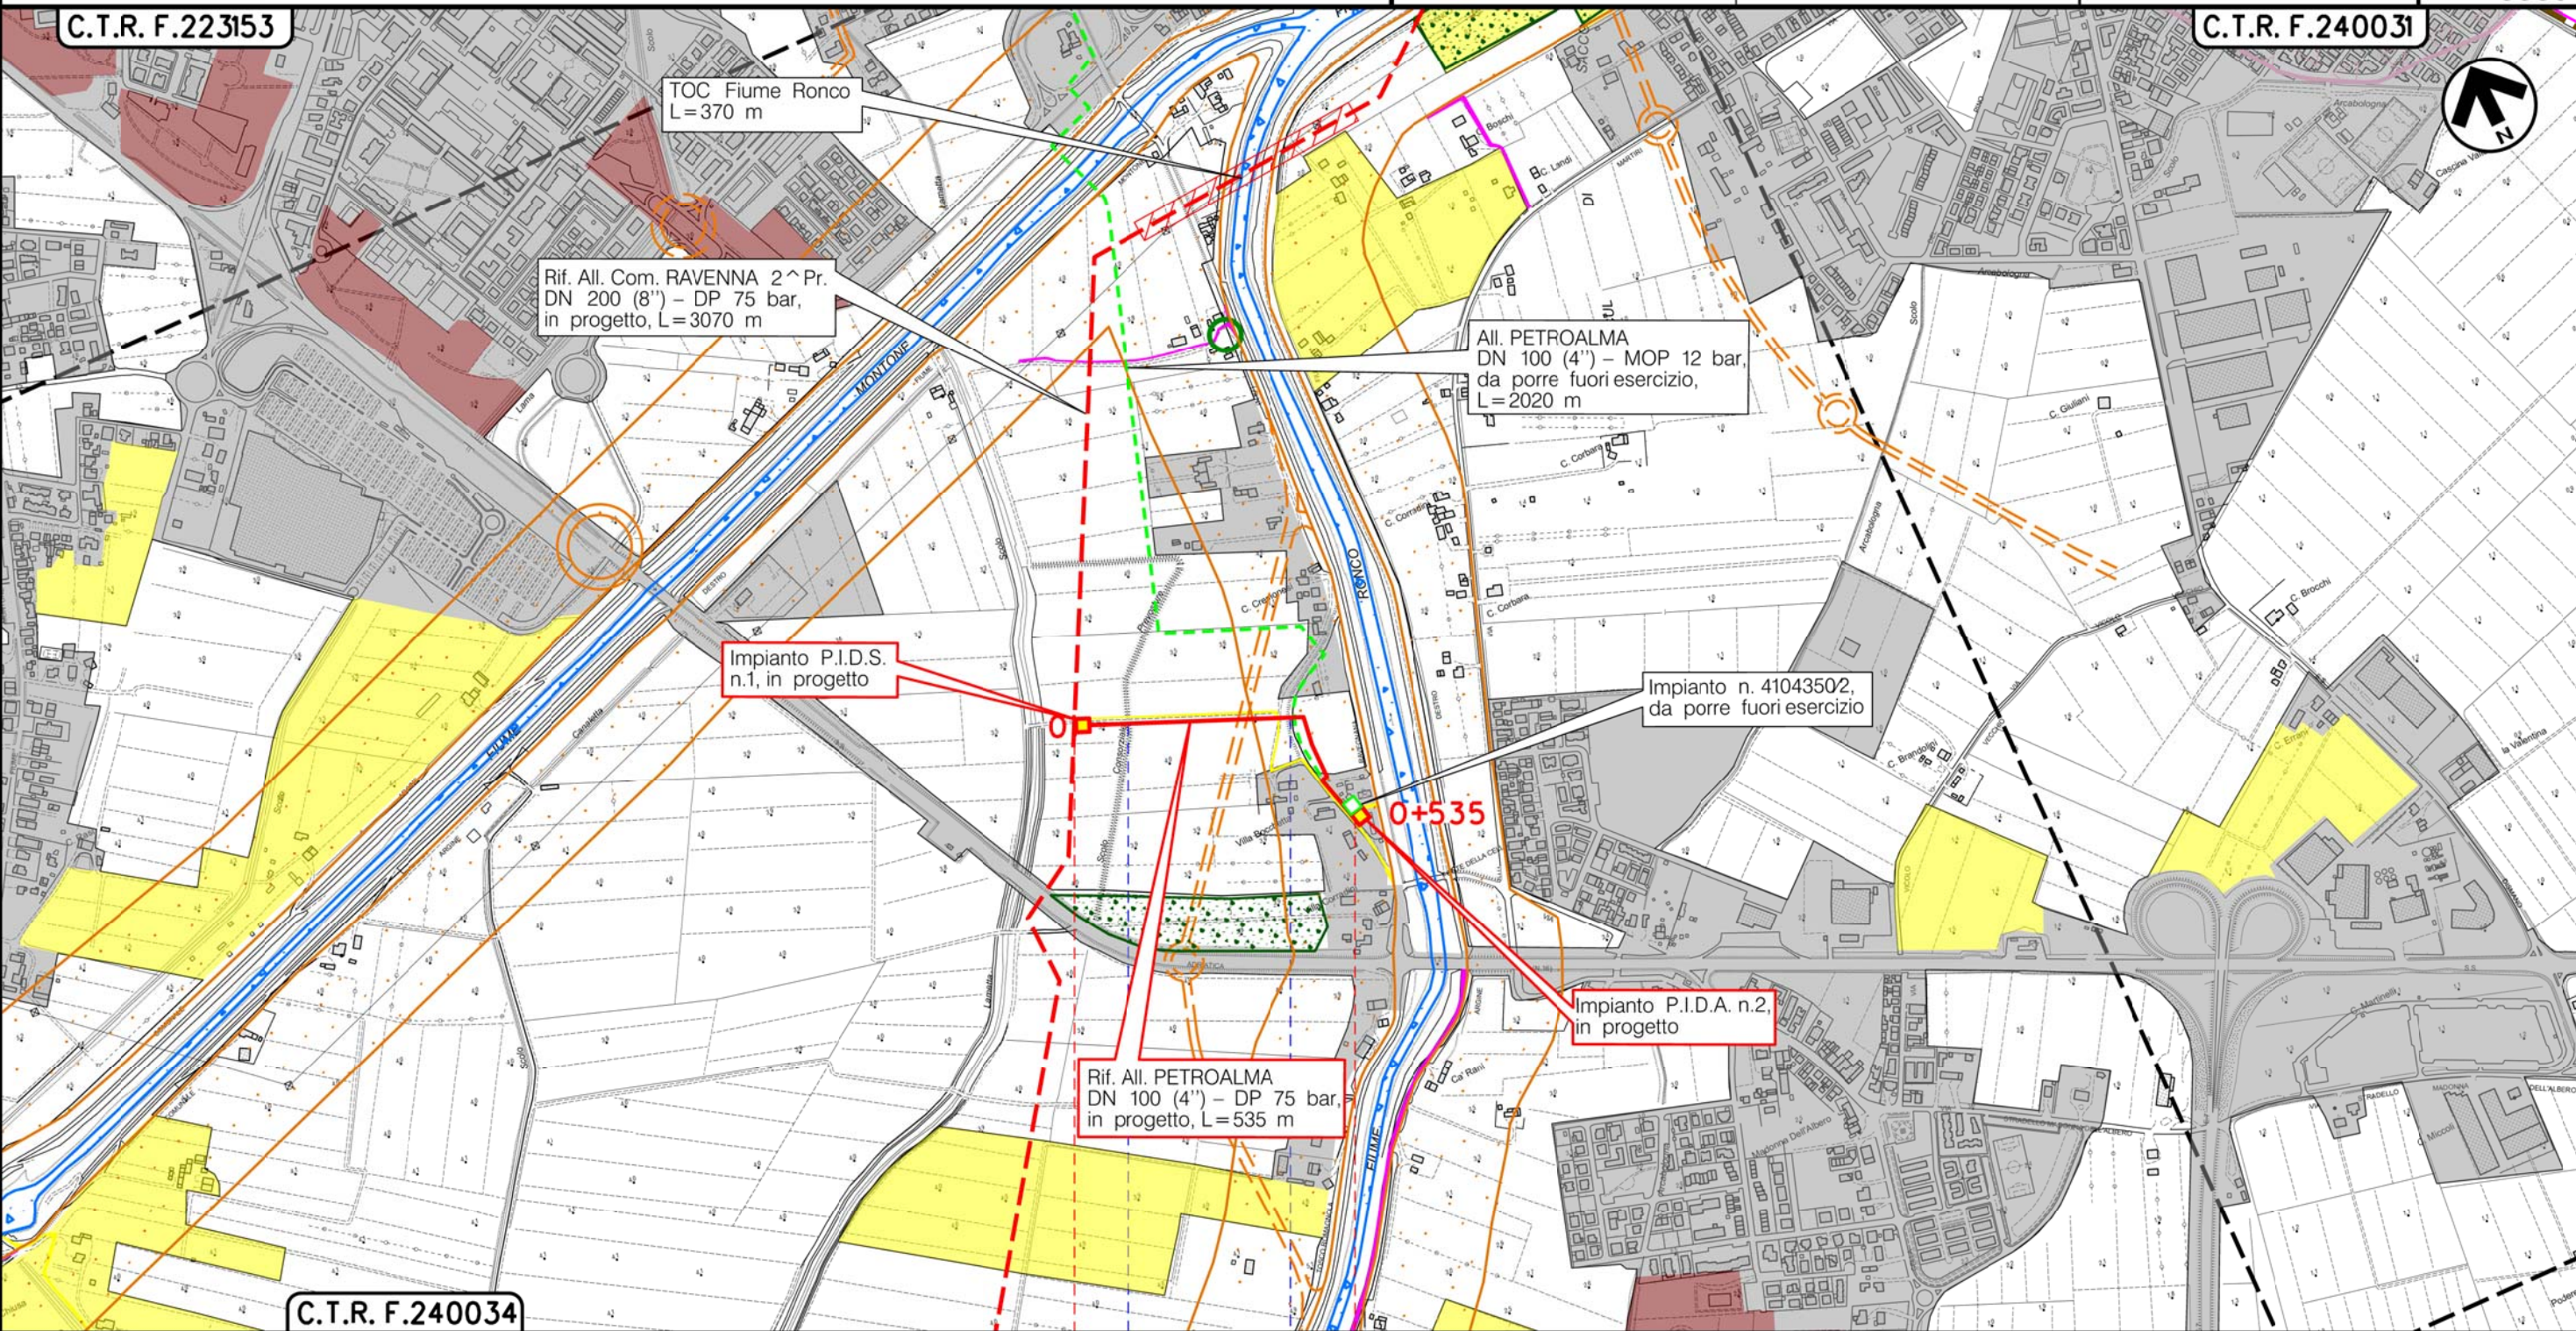

RAVENNA  
RAVENNA (EMILIA ROMAGNA)

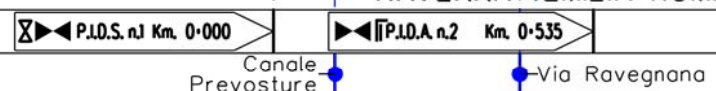

(T)

Il presente disegno è di proprietà aziendale - La Società tutelerà i propri diritti a termine di legge.




Metanodotto:


Rif. All. COFAR e PINETA  
DN 100 (4'') – DP 75 bar

CARTA DEL PAESAGGIO

0	15/12/17	EMISSIONE	MARIONNI	URBINELLI	LUMINARI	Foglio
INDICE	DATA	REVISIONI	ELABORATO	VERIFICATO	APPROVATO	4
Proprietario		Progettista		Dis. PG-PA-002		di 8
SNAM RETE GAS		COMIS		Comm. NR/17135		Scala
						1:10000

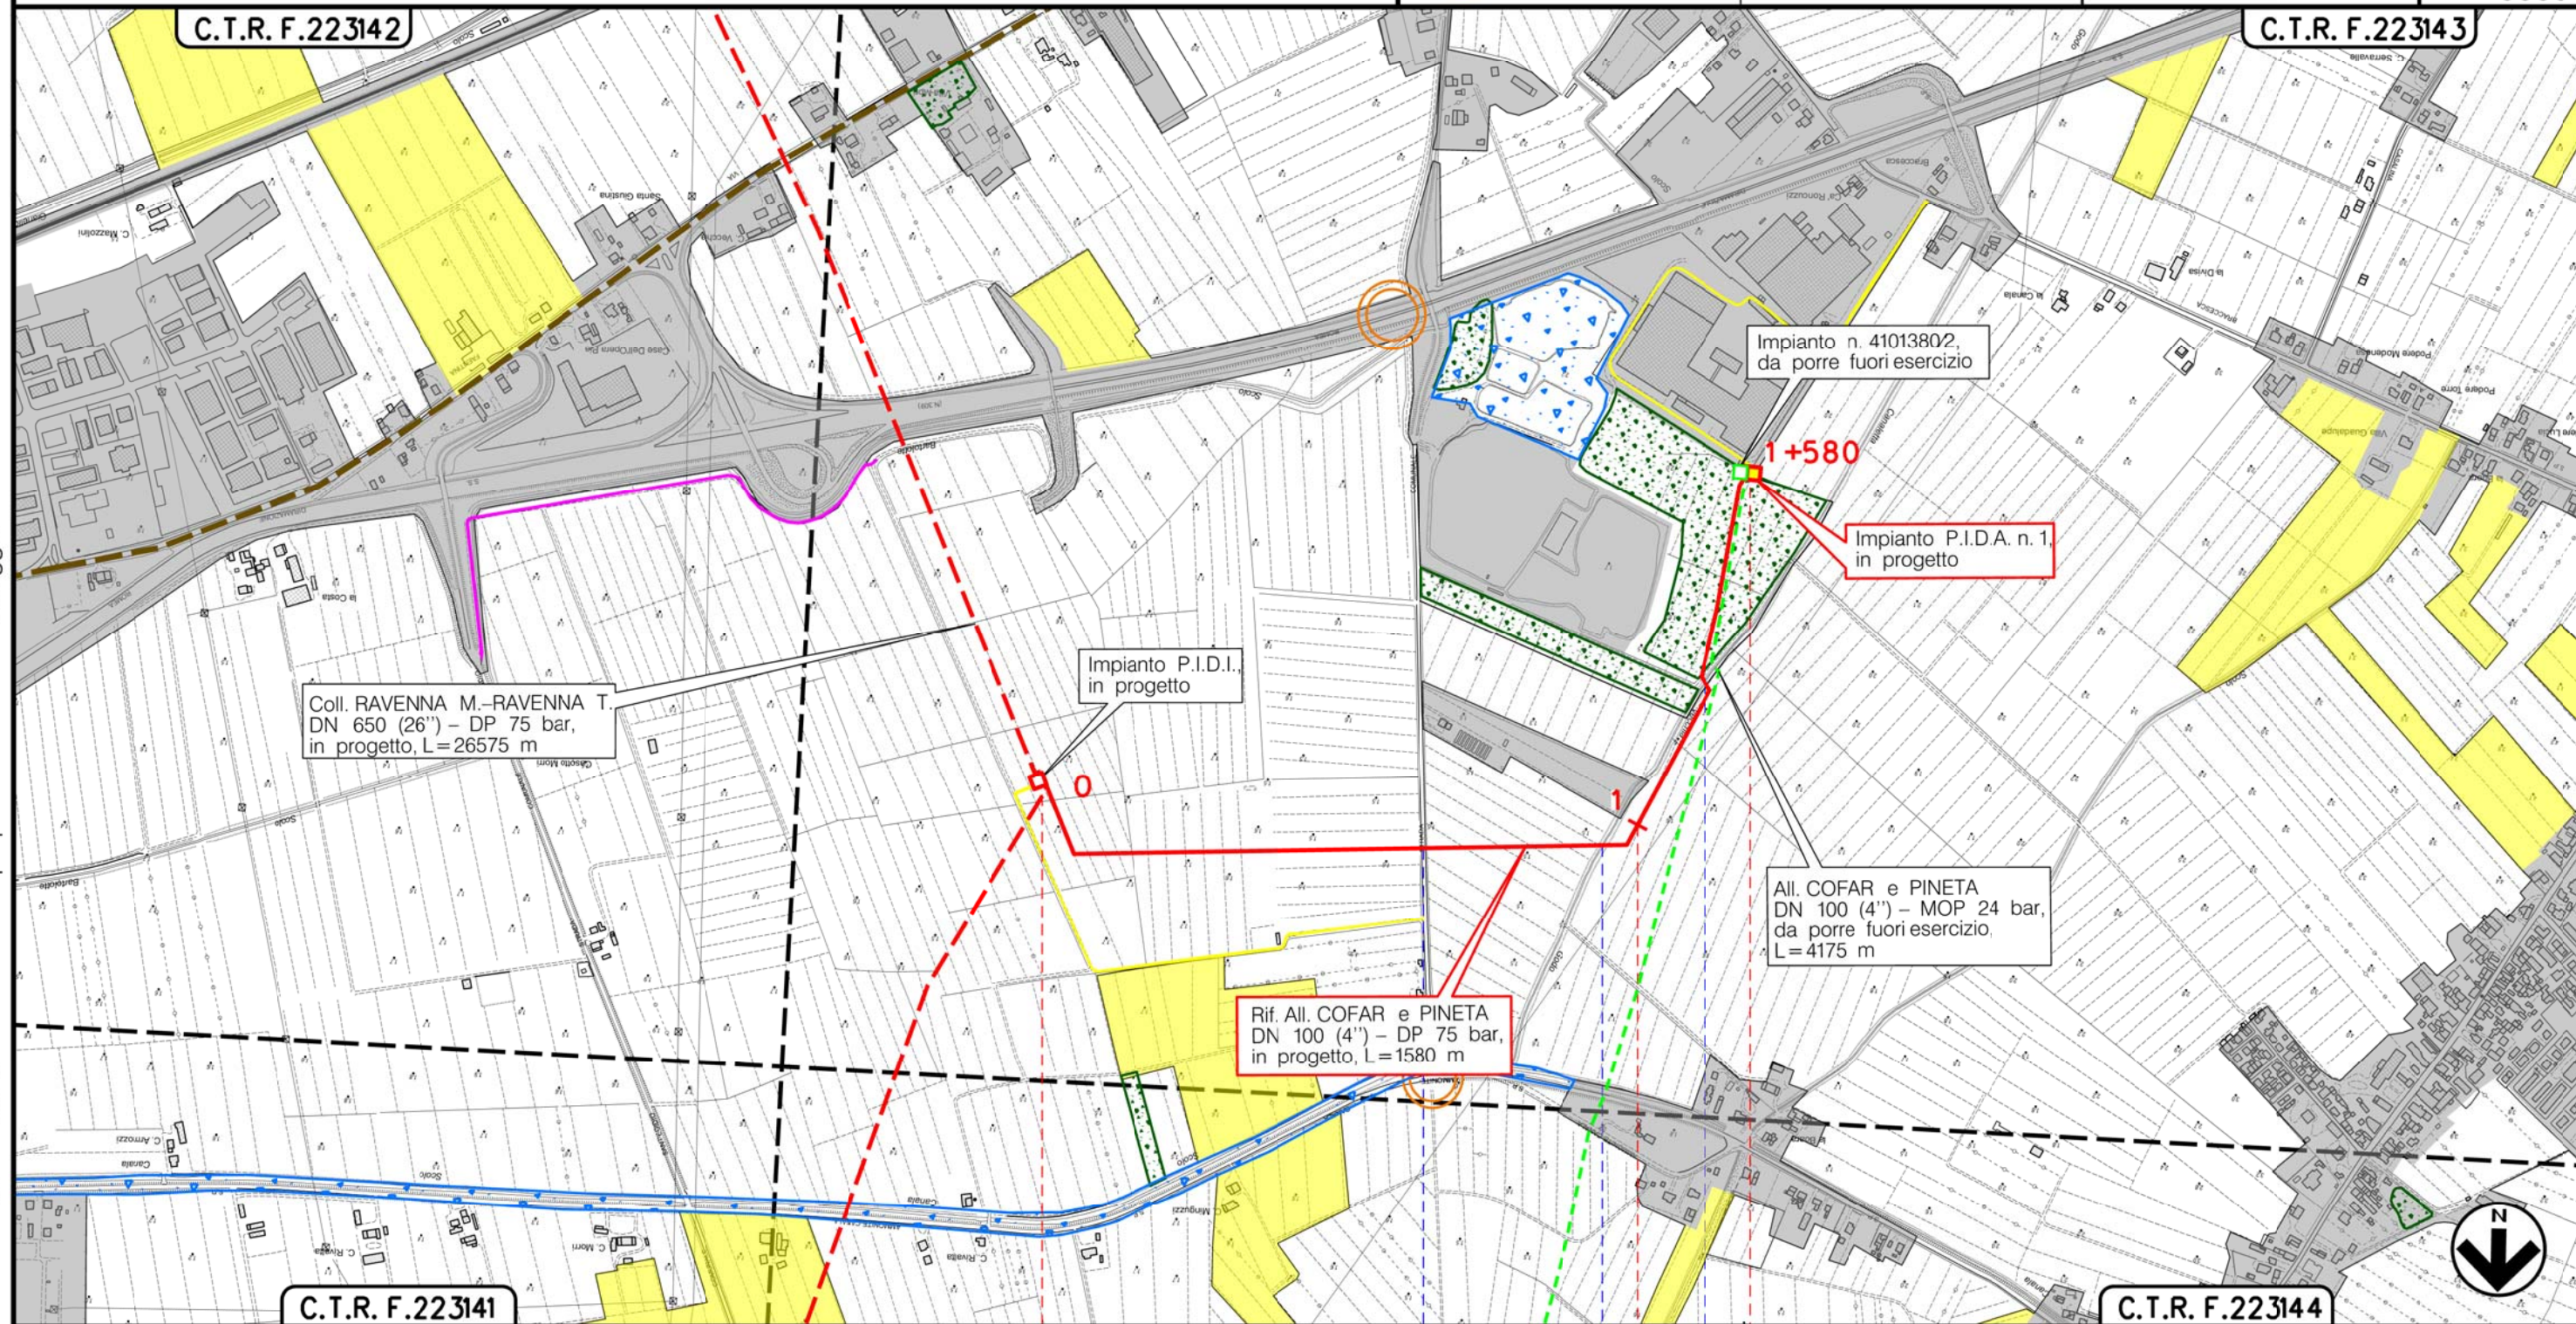

RAVENNA  
RAVENNA (EMILIA ROMAGNA)

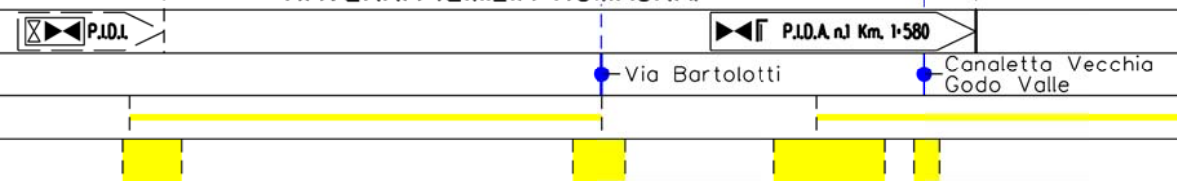

(T)

Il presente disegno è di proprietà aziendale - La Società tutelera i propri diritti a termine di legge.








Metanodotto:


Rif. All. ALMA Distribuzione  
DN 100 (4'') - DP 75 bar

CARTA DEL PAESAGGIO

0	15/12/17	EMISSIONE	MARIONNI	URBINELLI	LUMINARI	Foglio
INDICE	DATA	REVISIONI	ELABORATO	VERIFICATO	APPROVATO	6
Proprietario			Progettista			di 8
SNAM RETE GAS			COMIS			Scala
						1:10000
			Dis. PG-PA-002			
			Comm. NR/08283			

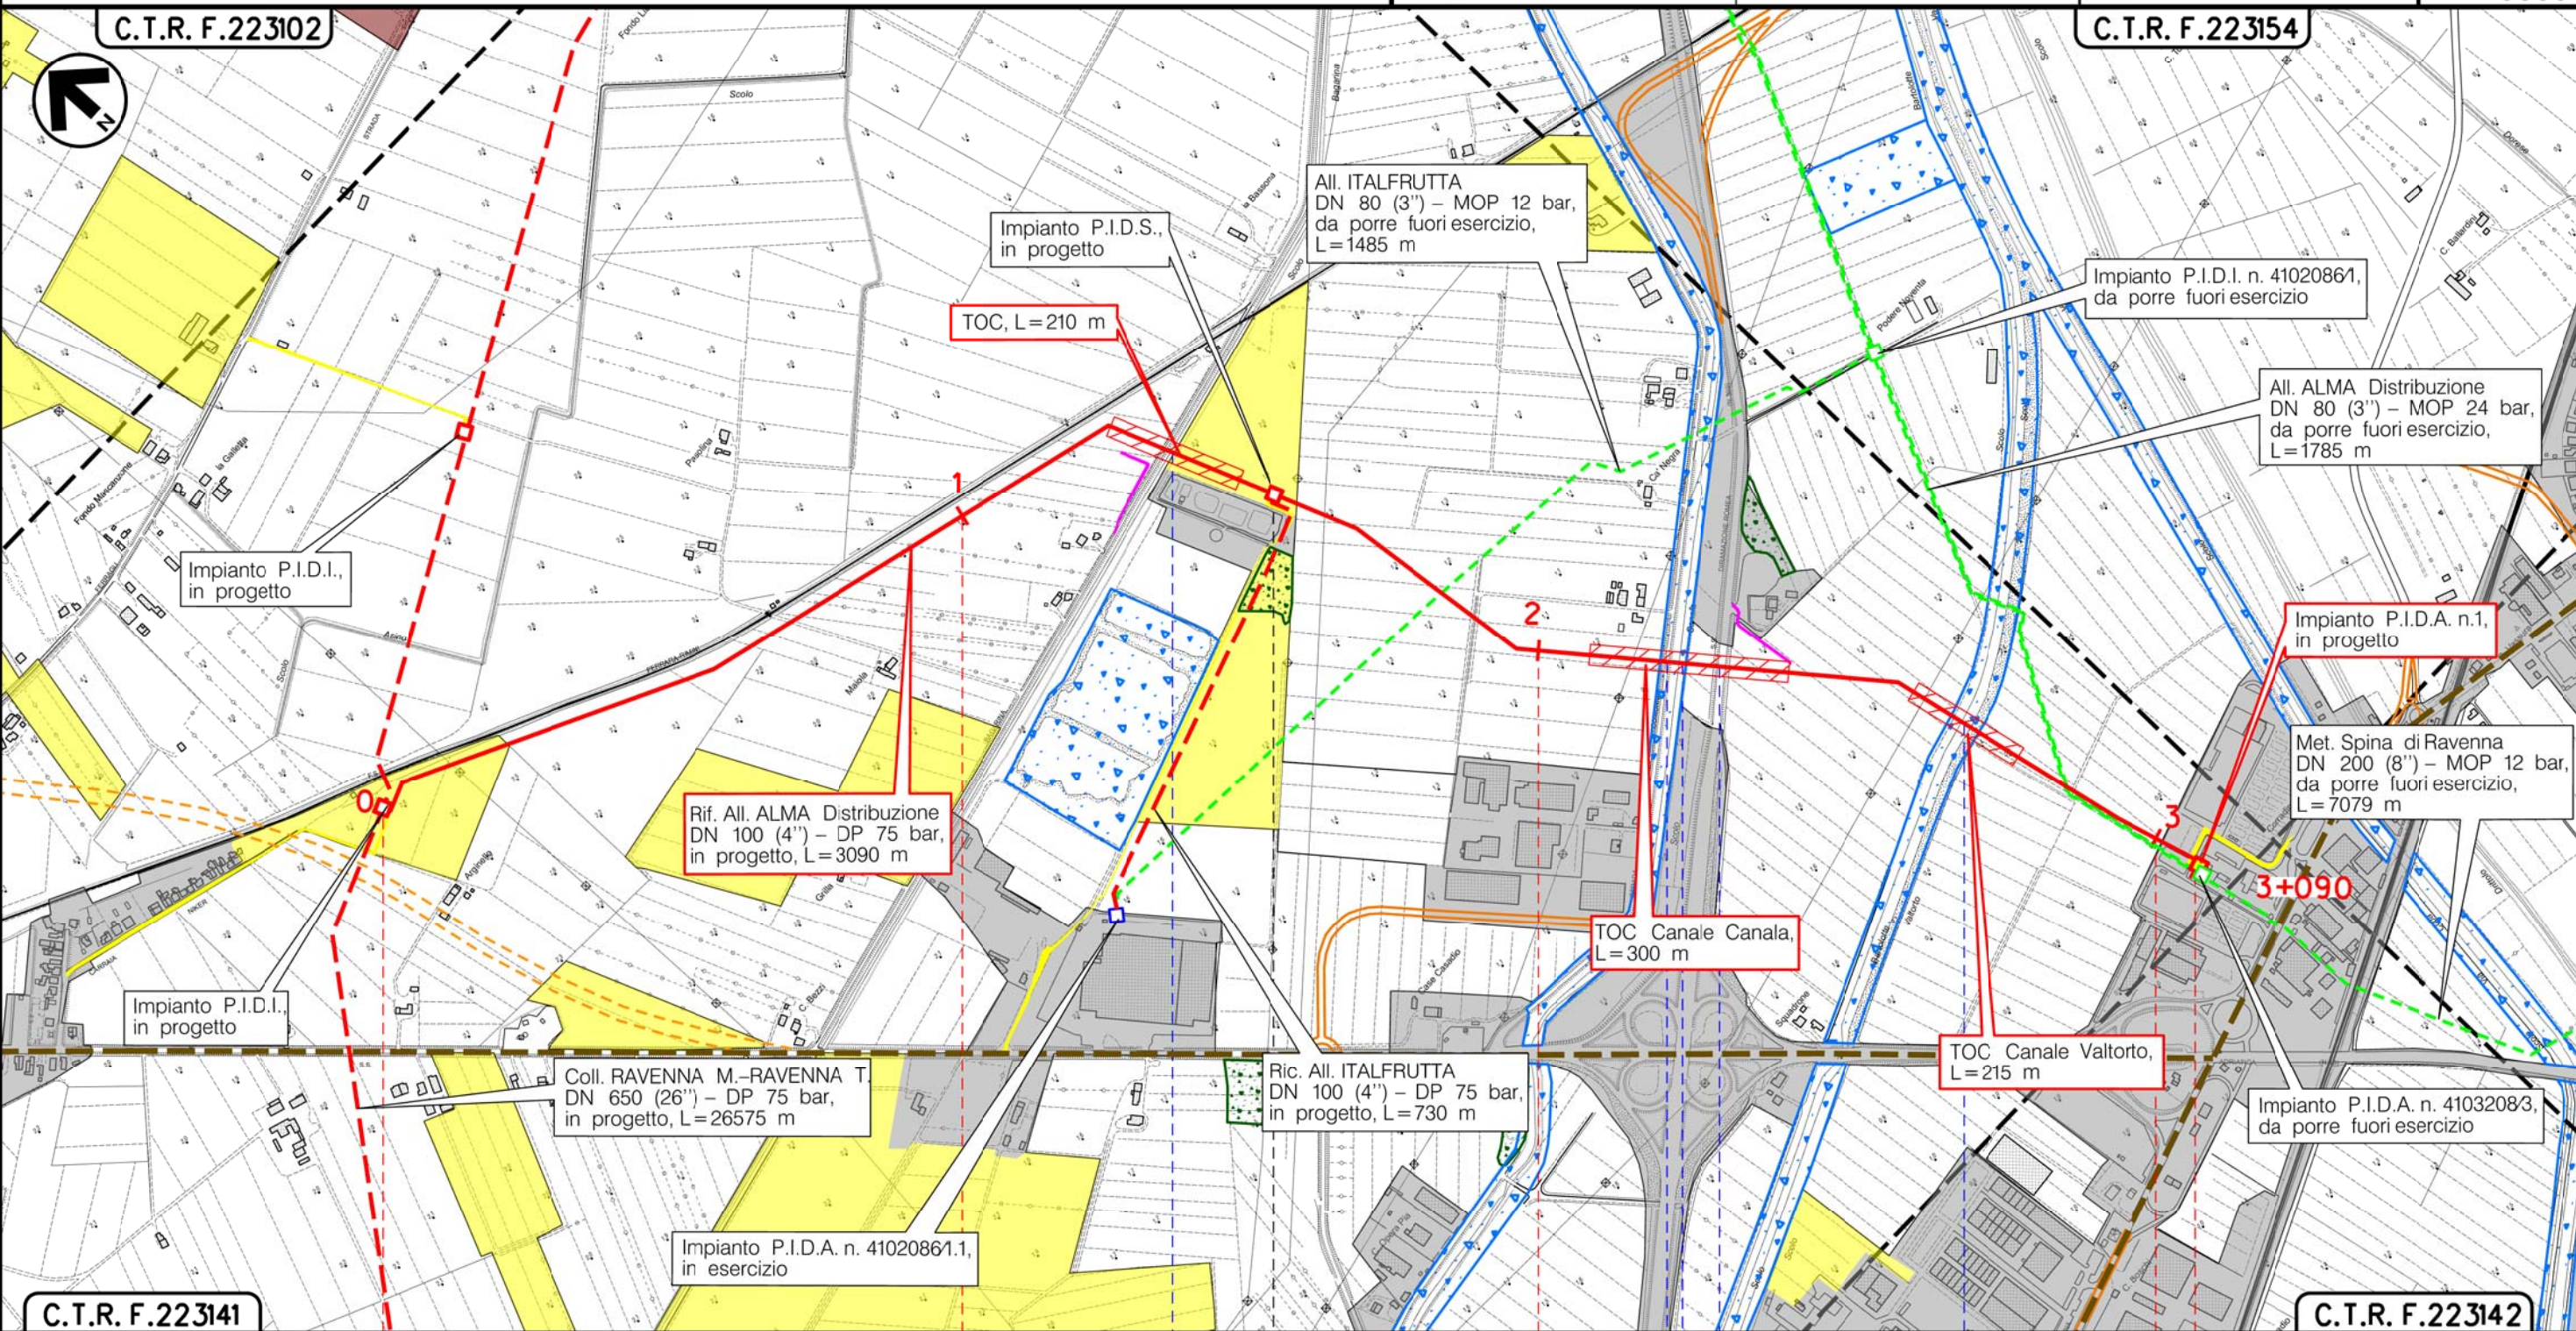

Il presente disegno è di proprietà aziendale - La Società tutela i propri diritti a termine di legge.

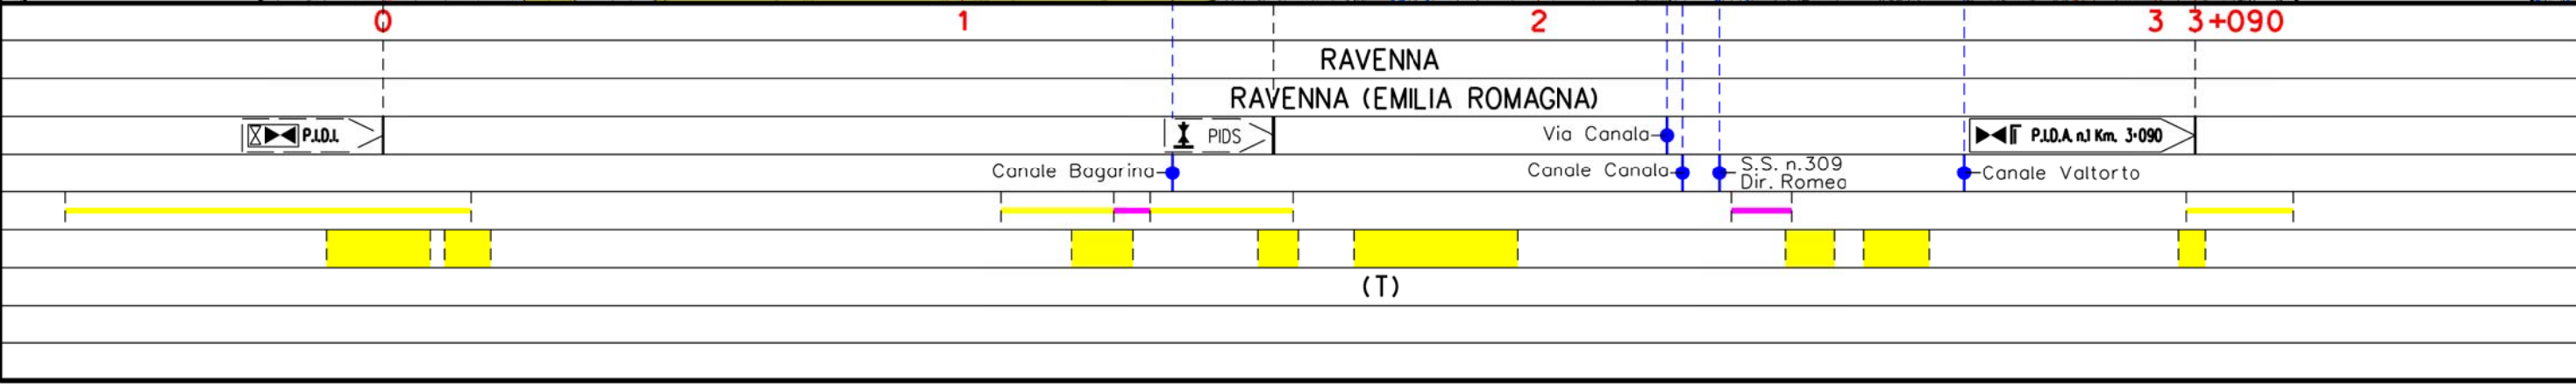






Metanodotto:

Ric. All. ITALFRUTTA  
DN 100 (4") - DP 75 bar

CARTA DEL PAESAGGIO

0	15/12/17	EMISSIONE	MARIONNI	URBINELLI	LUMINARI	Foglio
INDICE	DATA	REVISIONI	ELABORATO	VERIFICATO	APPROVATO	7
Proprietario			Progettista			di 8
						Scala
			Dis. PG-PA-002			1:10000
			Comm. NR/08283			

C.T.R. F.223143

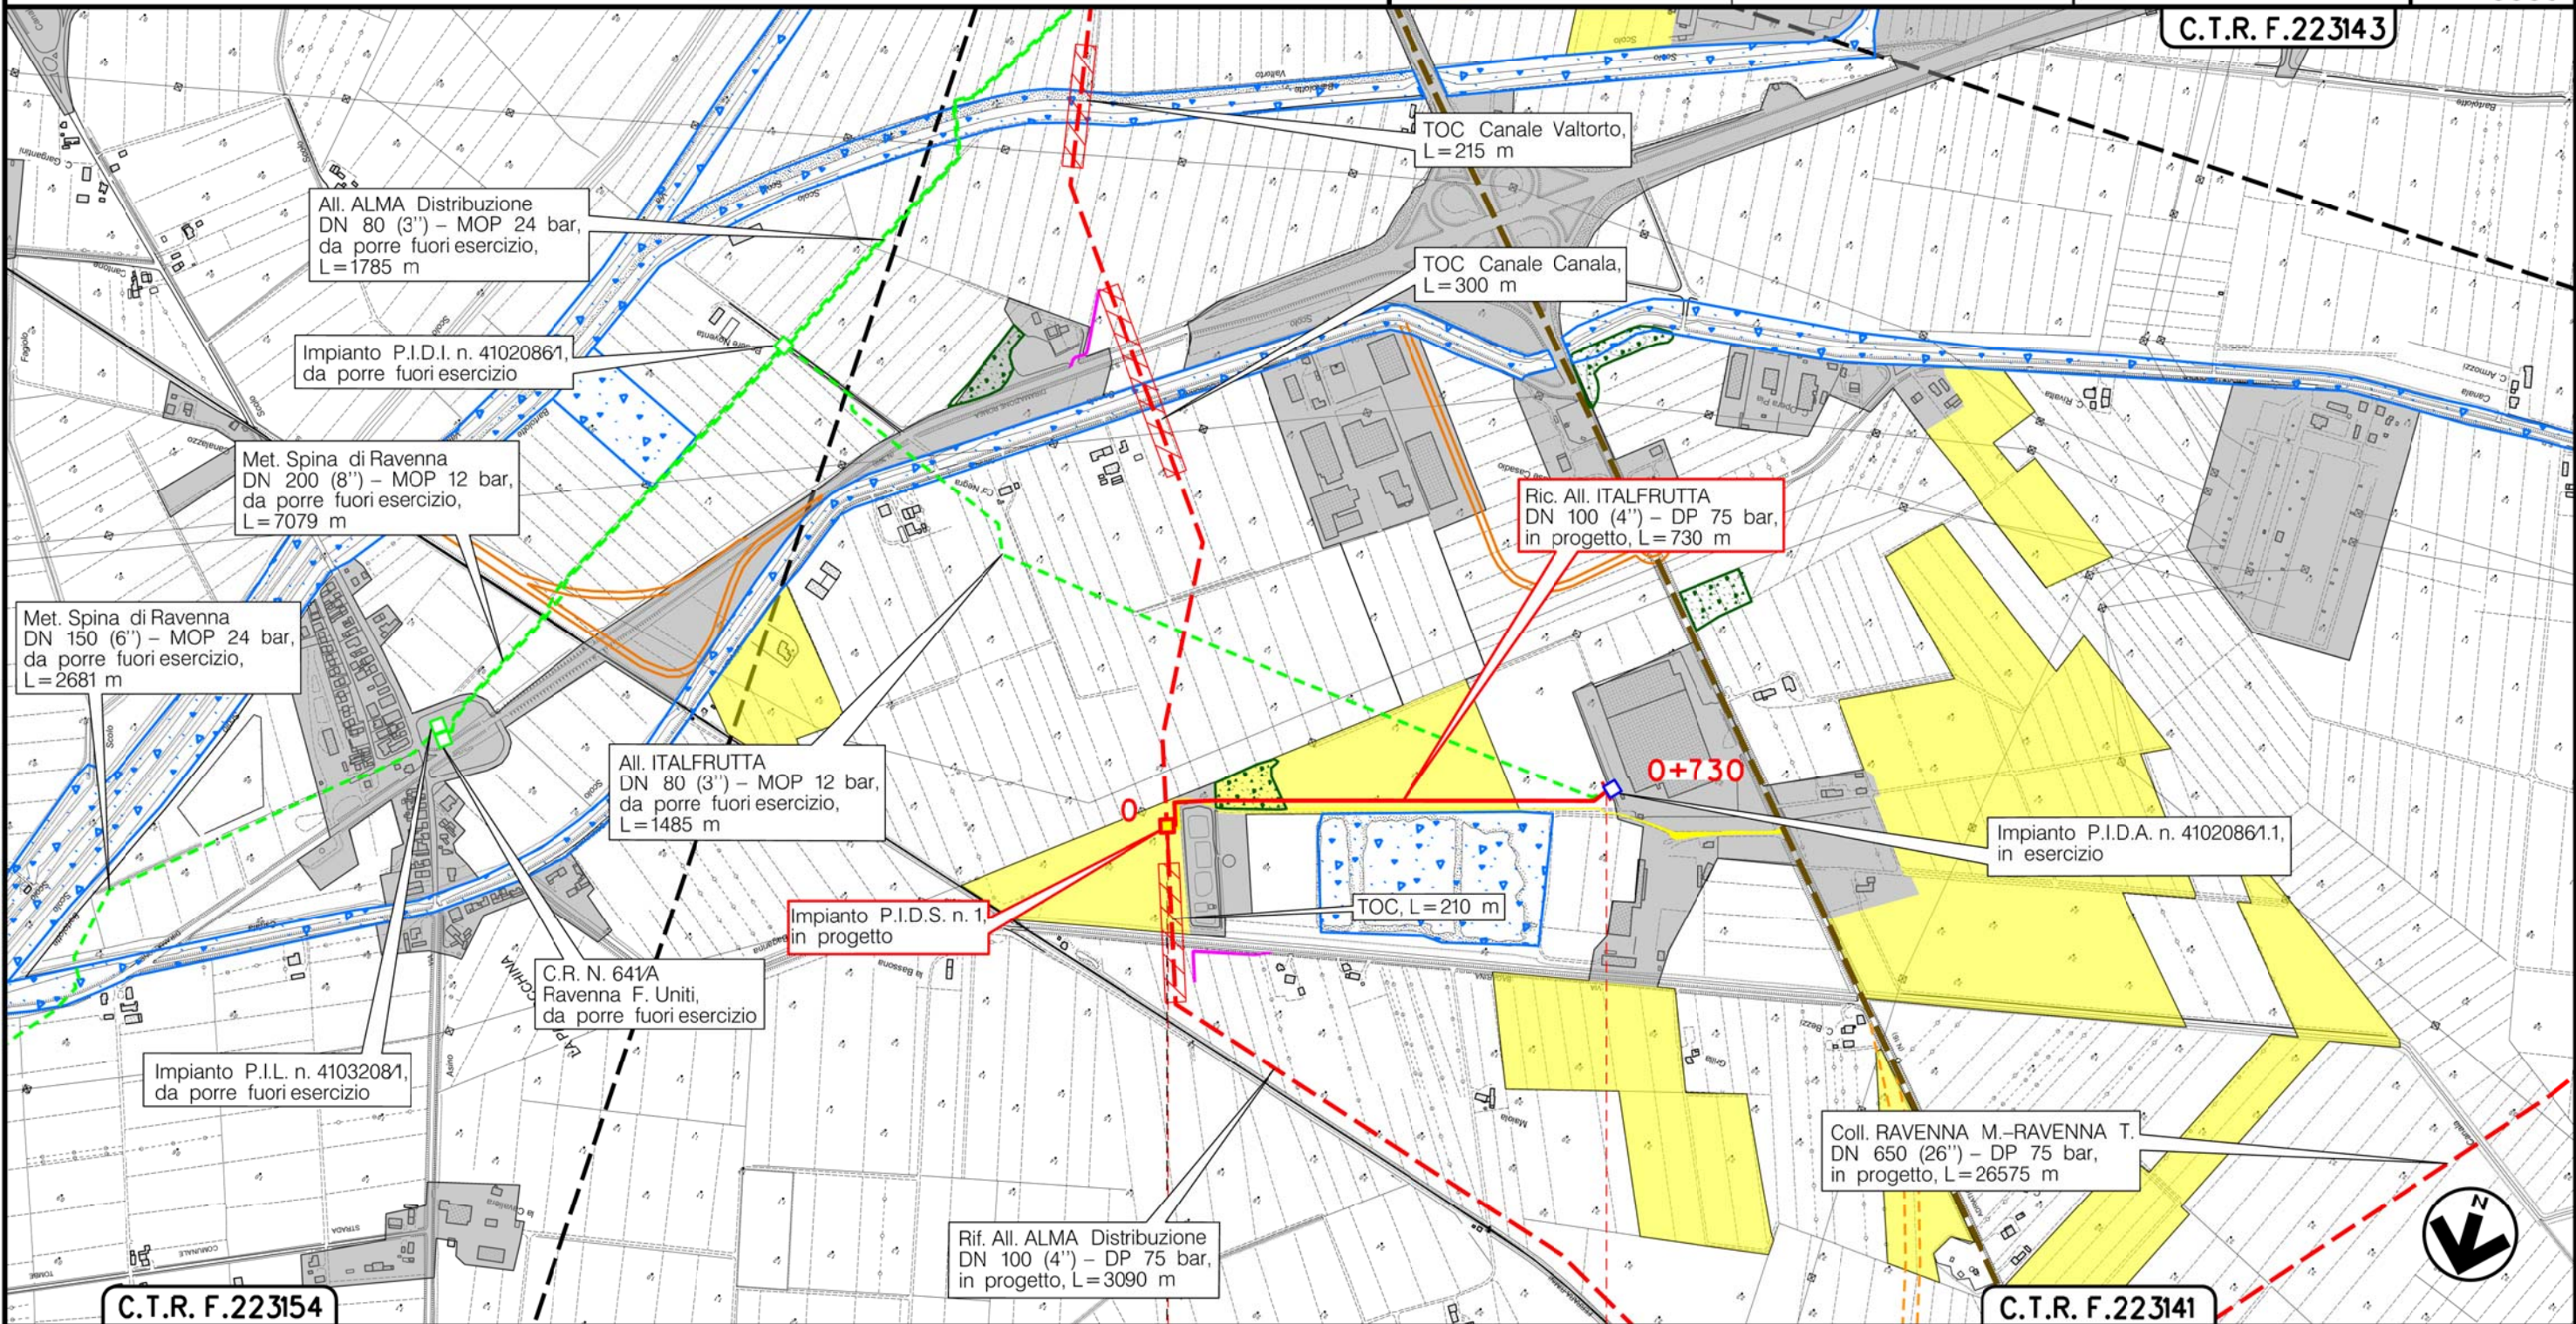

C.T.R. F.223154

C.T.R. F.223141

RAVENNA  
RAVENNA (EMILIA ROMAGNA)

P.I.D.S. n.1 Km. 0+000



Il presente disegno è di proprietà aziendale - La Società tutelera i propri diritti a termine di legge.



Il presente disegno è di proprietà aziendale - La Società tutelera i propri diritti a termine di legge.

Metanodotto: Coll. RAVENNA Mare-RAVENNA Terra  
DN 650 (26") - DP 75 bar  
OPERE CONNESSE  
CARTA DEL PAESAGGIO

0	15/12/17	EMISSIONE	MARIONNI	URBINELLI	LUMINARI	Foglio <b>8</b> di 8
INDICE	DATA	R E V I S I O N I	ELABORATO	VERIFICATO	APPROVATO	
Proprietario <b>SNAM RETE GAS</b>		Progettista <b>COMIS</b> <small>consulenza materiali - ispezioni - saldatura progettazione - direzione lavori</small>		Dis. <b>PG-PA-002</b>		Scala <b>1:10000</b>
				Comm. <b>NR/17135</b> <b>NR/08283</b>		

**LEGENDA**

**SIMBOLOGIA CARTOGRAFICA**

- |  |   |  |   |
|--|---|--|---|
|  | Metanodotto in progetto                           |  | Altre condotte di terzi                                   |
|  | Metanodotti in esercizio                          |  | Altri metanodotti in progetto                             |
|  | Metanodotti da porre fuori esercizio e recuperare |  | Gallerie, Tunnel, Mini-Microtunnel, Raise Boring e T.O.C. |
|  | Alternativa di tracciato                          |  | Impianti di linea in progetto                             |
|  | Aree impianti stacco-terminale in progetto        |  | Impianti di linea su rete in esercizio                    |
|  | Aree impianti stacco-terminale esistenti          |  | Impianti di linea da porre fuori esercizio e recuperare   |
|  | Piazzola di stoccaggio tubazioni                  |  | Depositi temporanei                                       |
|  | Strada di accesso all'impianto                    |  | Strade di accesso provvisorio                             |
|  | Adeguamento strade esistenti                      |  | Limite sovrapposizione fogli                              |
|  |   |  | Integrazioni planimetriche di progetto                    |
|  |   |  | Integrazioni planimetriche esistenti                      |

**SIMBOLOGIA MECCANICA**

- Punto di intercettazione di linea (P.I.L.)
- Punto di intercettazione di derivazione importante (P.I.D.I.)
- Punto di intercettazione di derivazione semplice con stacco da P.I.L. (P.I.D.S.)
- Punto di intercettazione e derivazione semplice con stacco da Linea (P.I.D.S.)
- Punto di intercettazione con discaggio di allacciamento (P.I.D.A.)
- Punto predisposto per il discaggio di allacciamento (P.P.D.A.)
- Punto di sezionamento elettrico terminale (P.S.E.T.)
- Stazione predisposta per lancio e ricevimento PIG
- Impianto di riduzione/regolazione della pressione

**SIMBOLOGIA TEMATICA**

- Urbanizzato, abitato, stradale
- Seminativo
- Colture permanenti e sistemi colturali complessi
- Aree e beni paesaggistici di notevole interesse pubblico
- Aree e beni paesaggistici di notevole interesse pubblico Albero monumentale
- Parchi e ville
- Zone interesse archeologico
- Strade storiche
- Zone di particolare interesse paesaggistico ambientale
- Zone di particolare interesse paesaggistico - ambientale
- Zone di tutela paesaggistica-conservazione
- Territori coperti da foreste e da boschi
- Sistemi dunosi costieri di rilevanza storico-documentale paesistica
- Invasi ed alvei di laghi, bacini e corsi d'acqua

**SITI NATURA 2000**

- SIC-ZPS-IT4070003 - Pineta di San Vitale, Bassa del Pirottolo
- SIC-IT4070006 - Pialassa dei Piomboni, Pineta di Punta Marina
- SIC-ZPS-IT4070009 - Ortazzo, Ortazzino Foce del Torrente Bevano
- SIC-ZPS-IT4070010 - Pineta di Classe

Progressiva chilometrica	<b>N.</b>	
Comuni		
Province		
Impianti		
Attraversamenti		
Strade - Piste - Piazzole tubazioni		
Fascia di lavoro	ALLARGATA	
Scavabilita' terreni	SCIOLTI (T)      ROCCIA TENERA (RT)      ROCCIA DURA (RD)	