

Il presente disegno è di proprietà aziendale - La Società tutelera i propri diritti a termine di legge.



COROGRAFIA Scala 1:200.000

METANODOTTI IN PROGETTO

Coll. RAVENNA Mare-RAVENNA Terra DN 650 (26'') - DP 75 bar - Tav. 2-8





0	15/12/17	EMISSIONE	MARIONNI	URBINELLI	LUMINARI
INDICE	DATA	REVISIONI	ELABORATO	VERIFICATO	APPROVATO
Proprietario 		Progettista 		Dis. PG-SN-001	
Metanodotto: Coll. RAVENNA Mare-RAVENNA Terra DN 650 (26'') - DP 75 bar			Fg. 1 di 9		
STRUMENTI DI PIANIFICAZIONE NAZIONALI			Comm. NR/17135		
			Sostituisce il ..... Sostituito dal .....		

INDICE	0				
Scala	1 : 10000				




Metanodotto:


Coll. RAVENNA Mare-RAVENNA Terra  
DN 650 (26") - DP 75 bar

0	15/12/17	EMISSIONE	MARIONNI	URBINELLI	LUMINARI	Foglio <b>2</b> di 9
INDICE	DATA	REVISIONI	ELABORATO	VERIFICATO	APPROVATO	
Proprietario		Progettista		Dis.		Scala 1:10000
				<b>PG-SN-001</b> Comm.NR/17135		

STRUMENTI DI PIANIFICAZIONE NAZIONALI

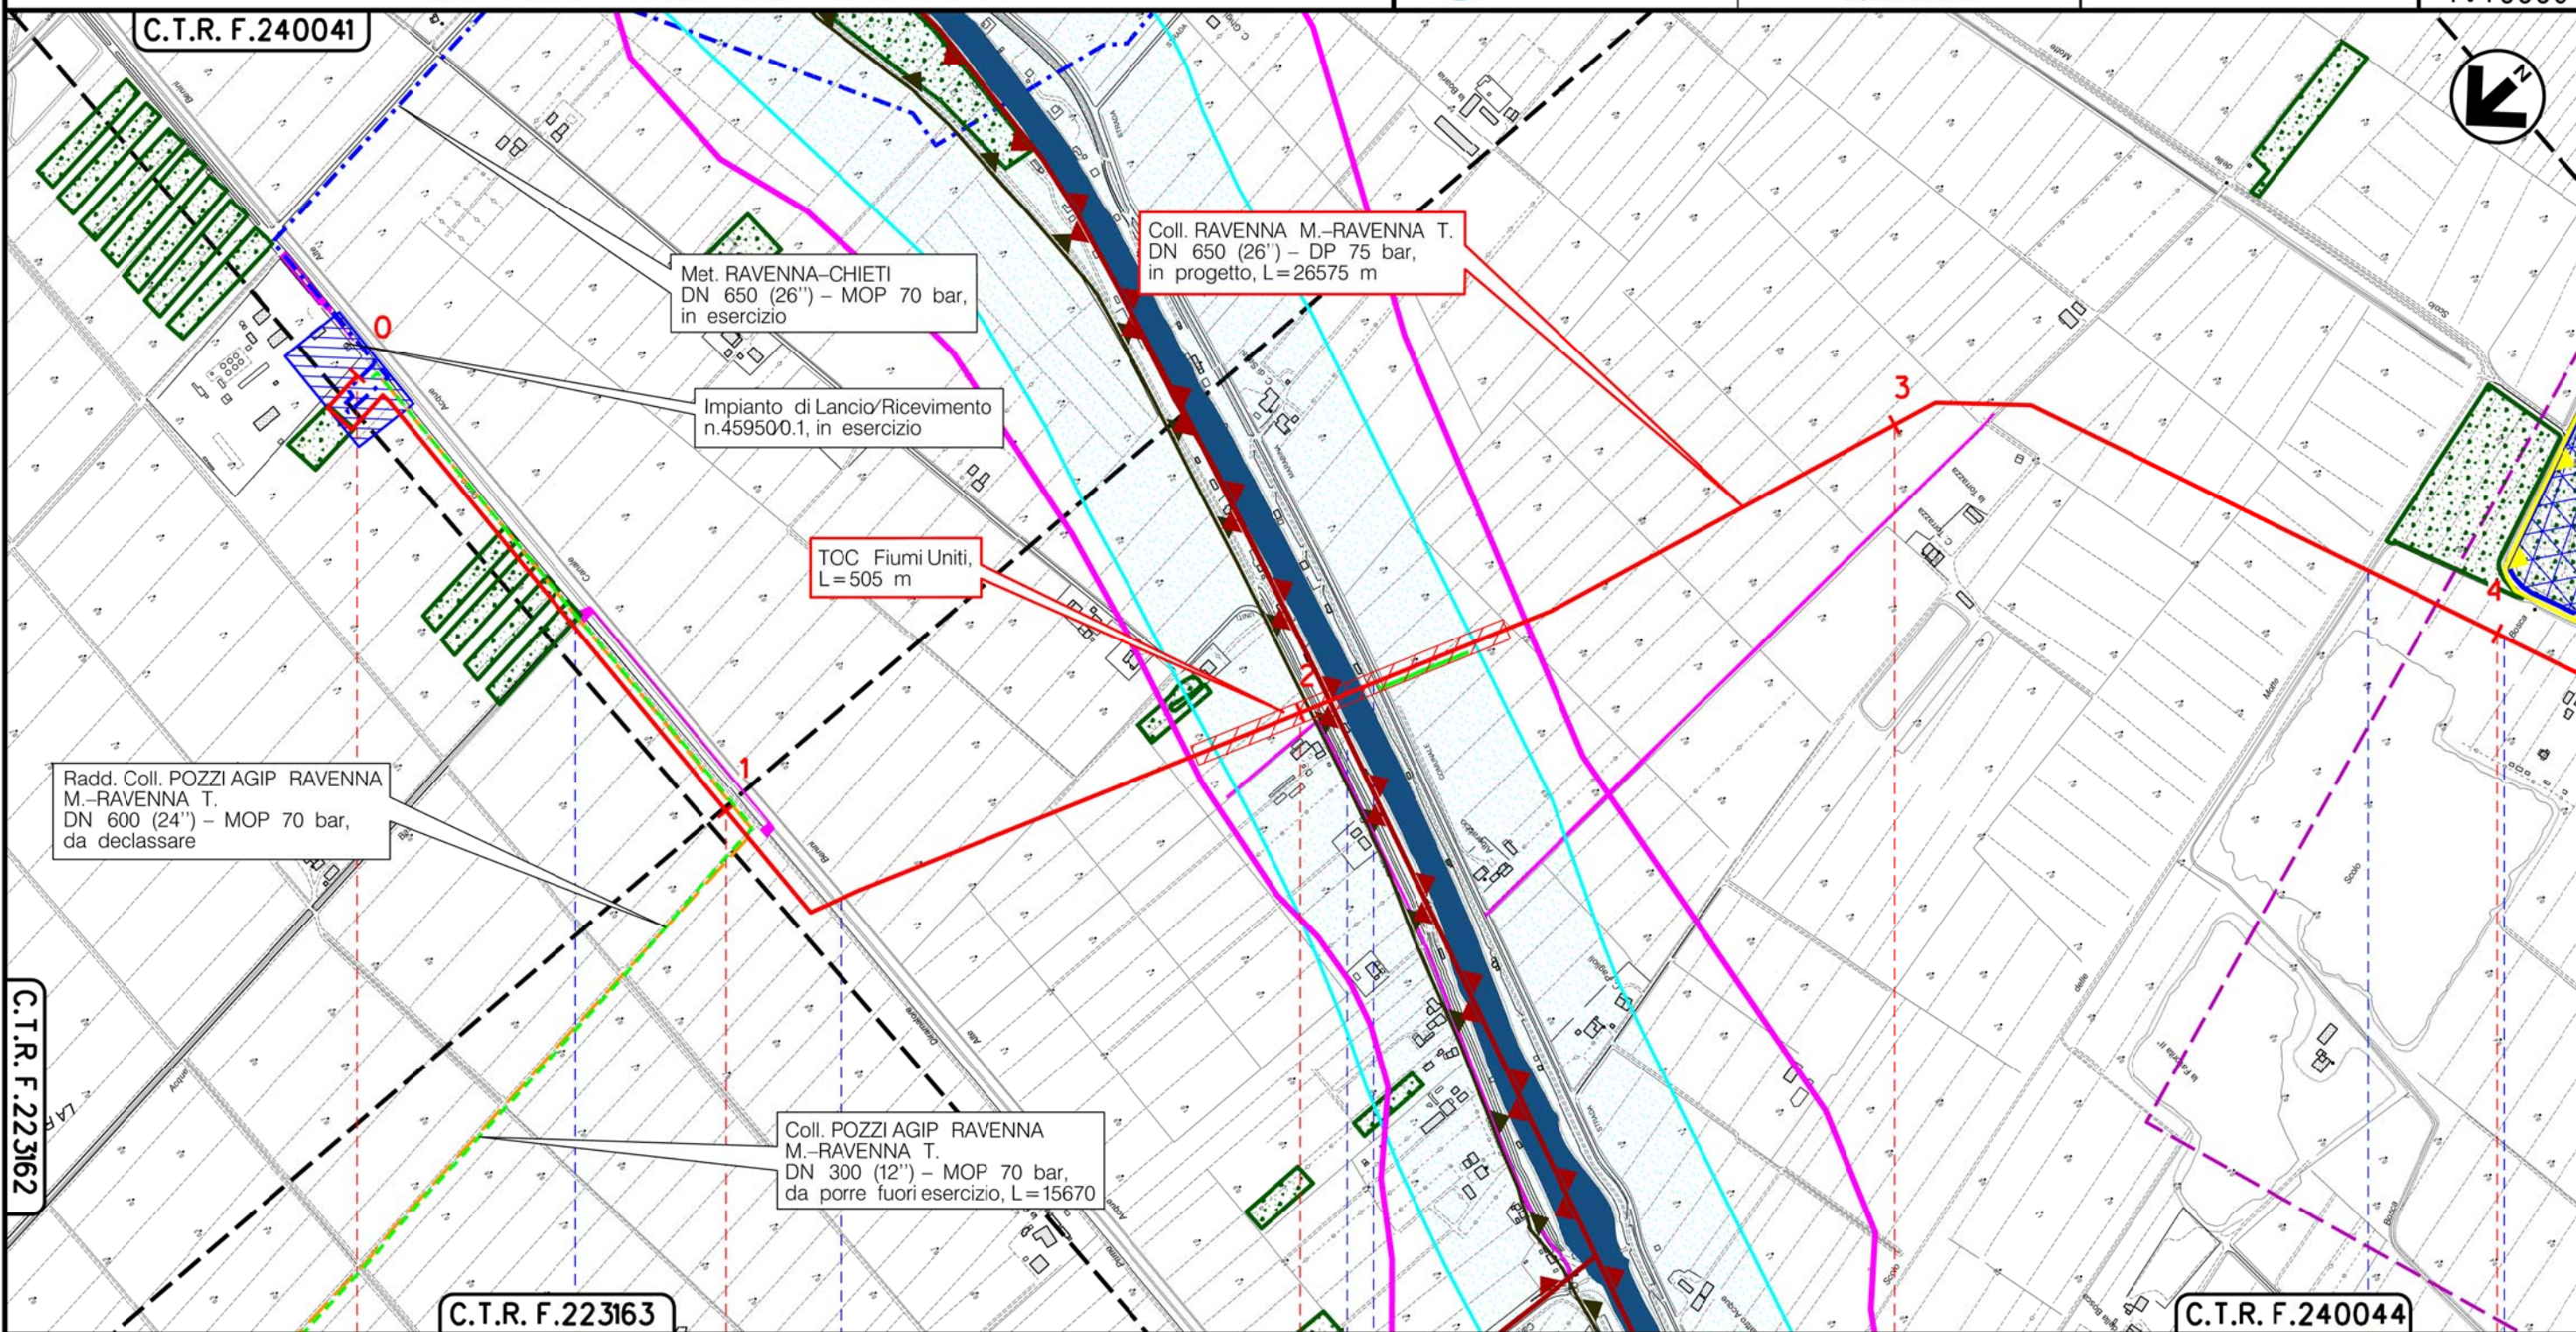

RAVENNA  
RAVENNA (EMILIA ROMAGNA)

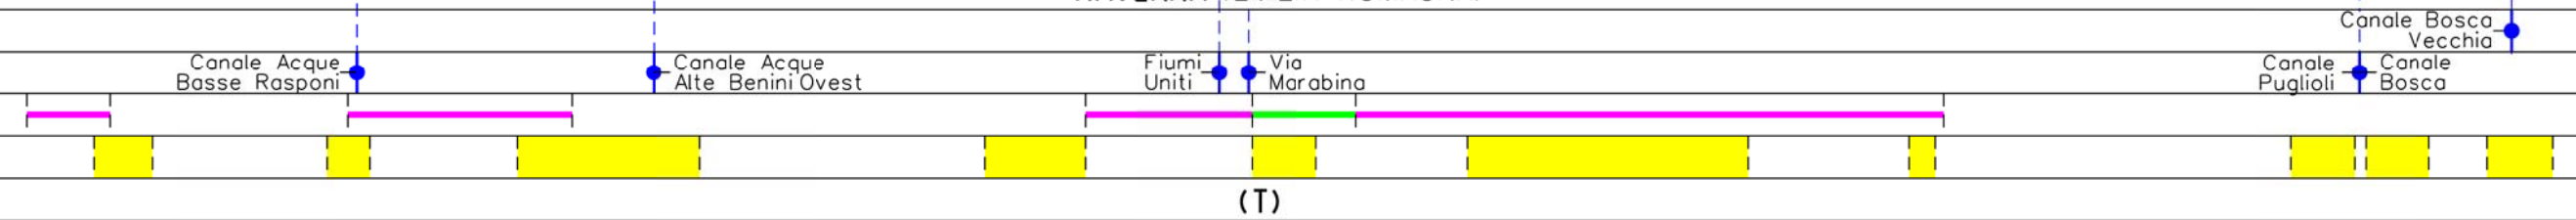


Il presente disegno è di proprietà aziendale - La Società tutela i propri diritti a termine di legge.




Metanodotto:

Coll. RAVENNA Mare-RAVENNA Terra  
DN 650 (26'') - DP 75 bar

0	15/12/17	EMISSIONE	MARIONNI	URBINELLI	LUMINARI	Foglio <b>3</b> di 9
INDICE	DATA	REVISIONI	ELABORATO	VERIFICATO	APPROVATO	
Proprietario <b>SNAM RETE GAS</b>			Progettista <b>COMIS</b> <small>consulenza materiali - ispezioni - saldatura progettazione - direzione lavori</small>			Dis. PG-SN-001 Comm. NR/17135
STRUMENTI DI PIANIFICAZIONE NAZIONALI						

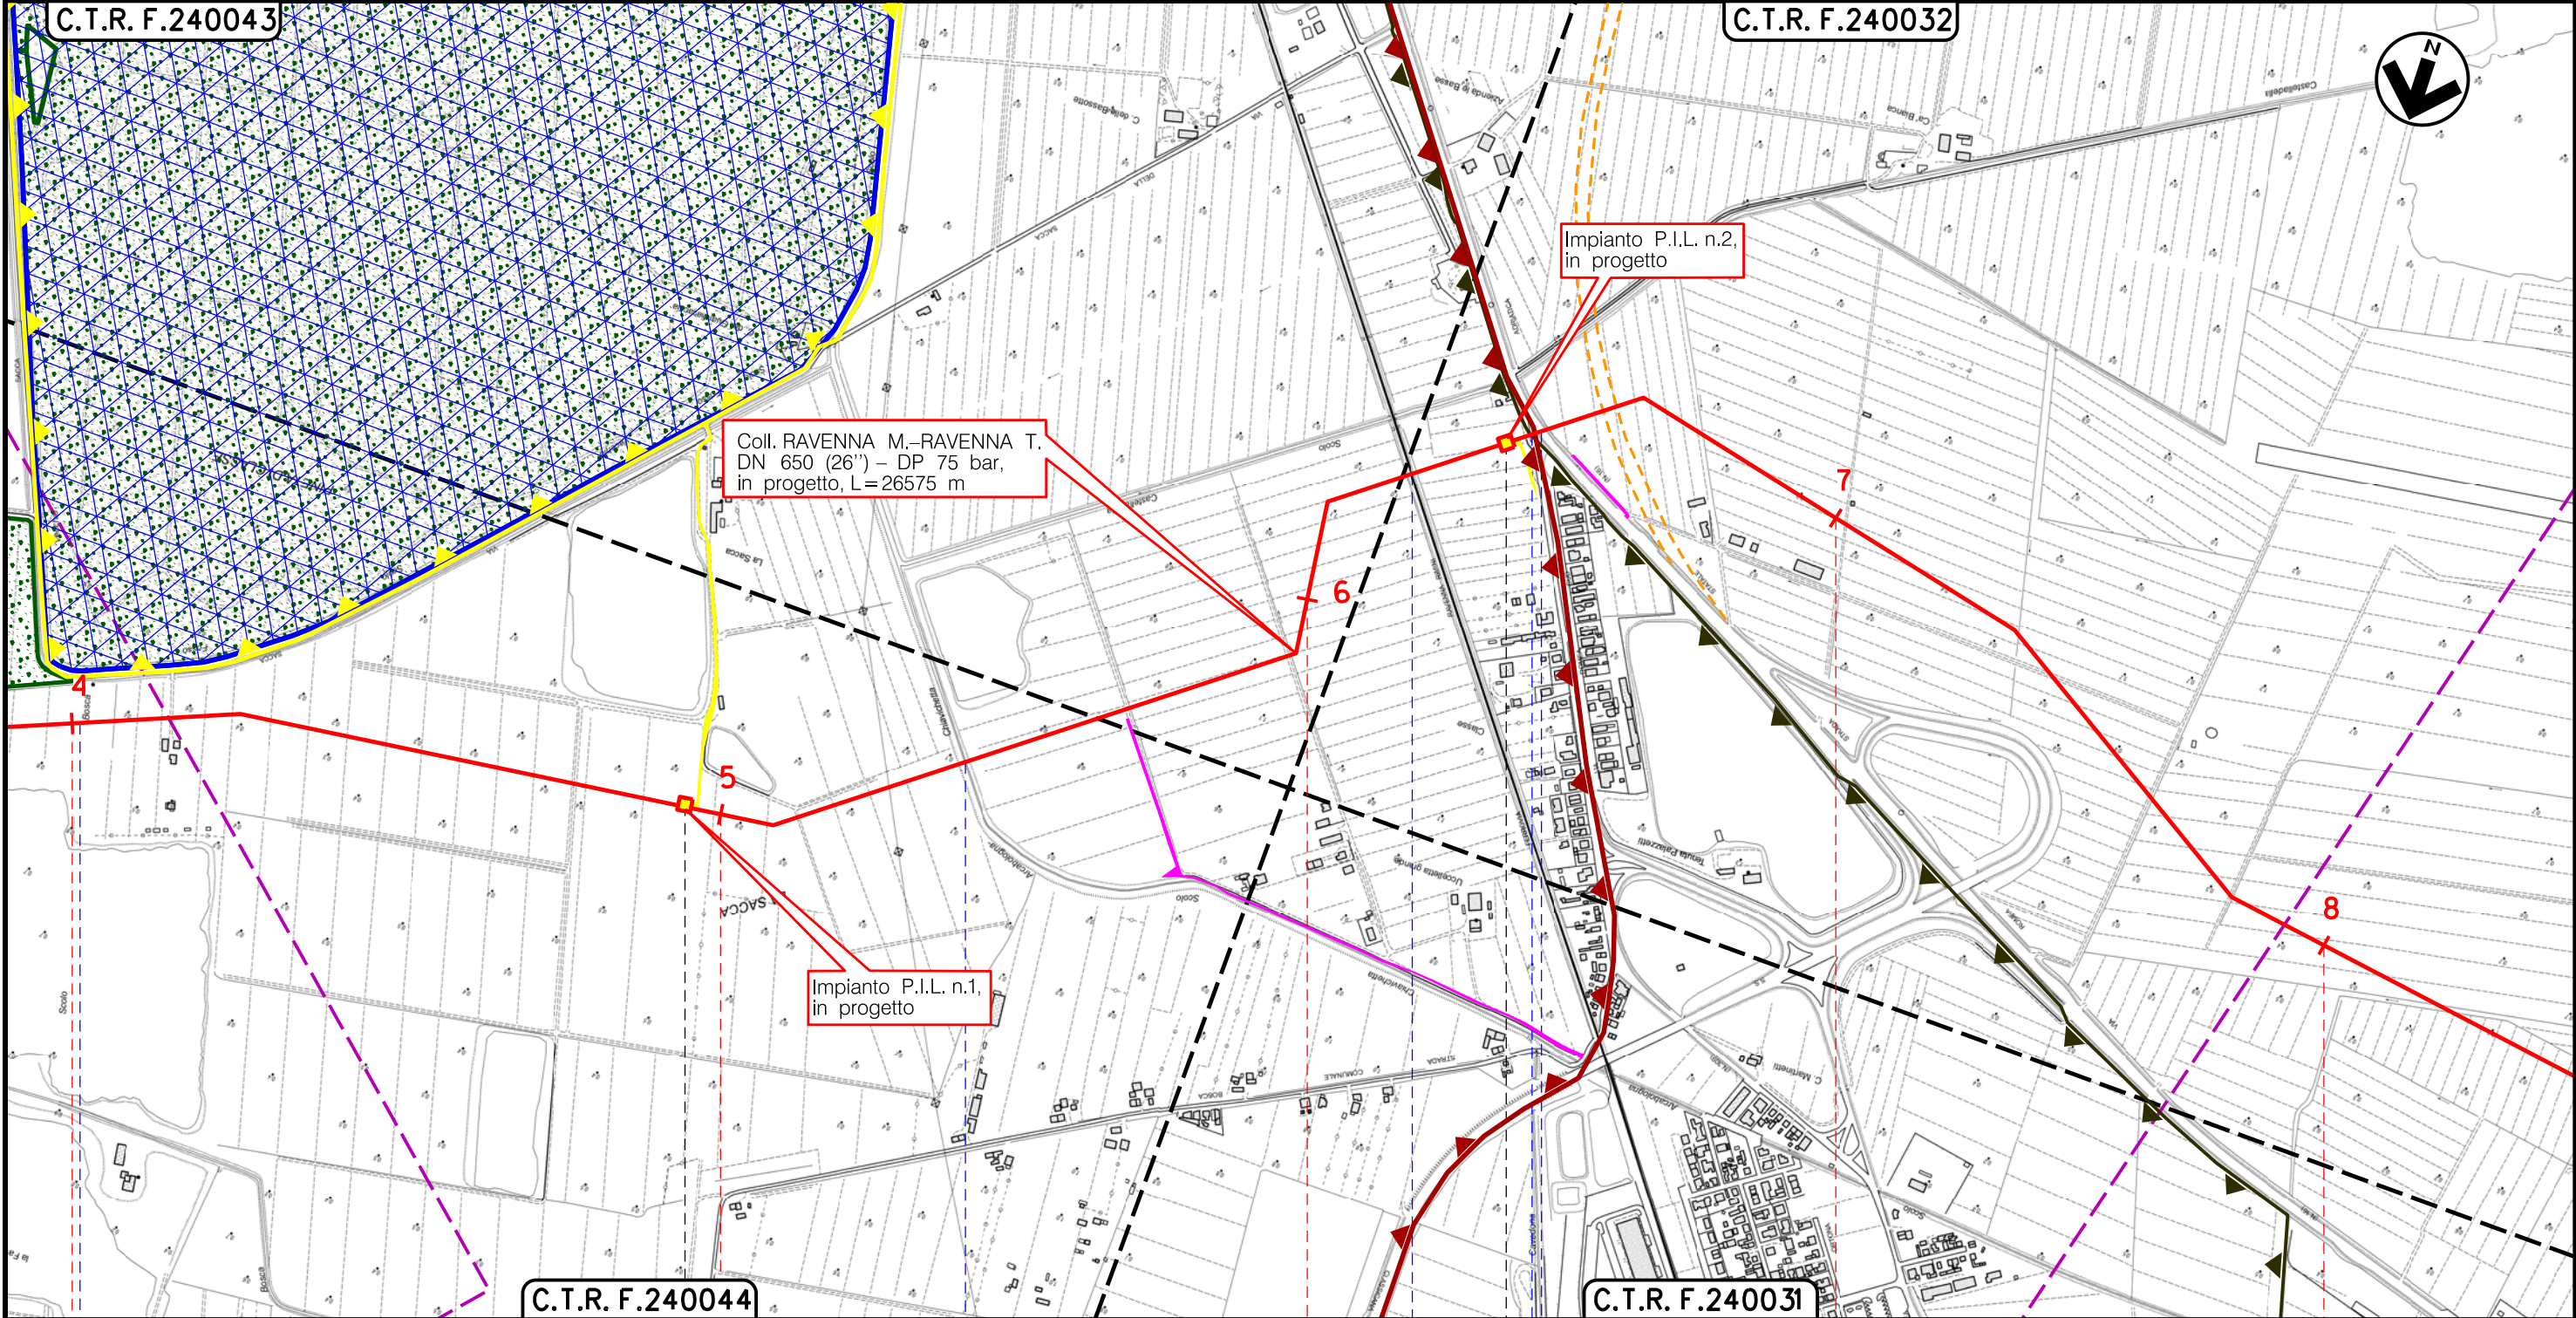

Il presente disegno è di proprietà aziendale - La Società tutelerà i propri diritti a termine di legge.

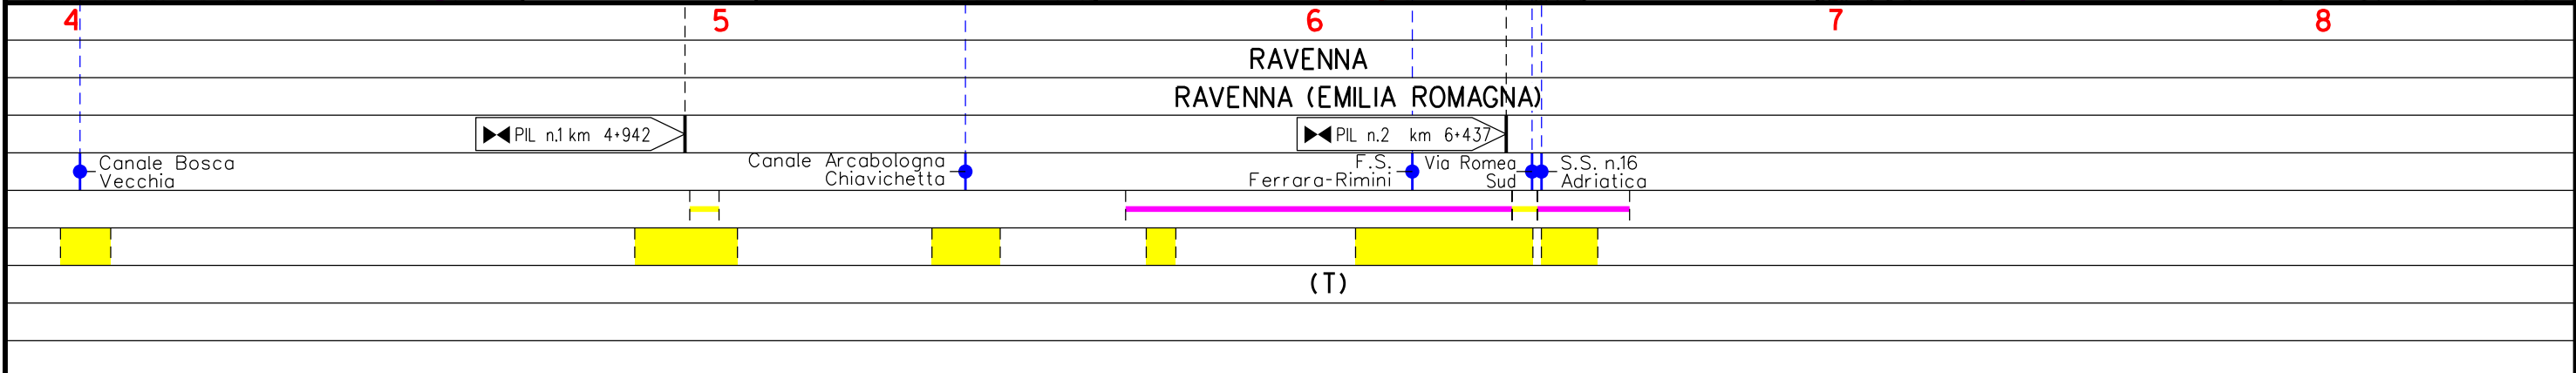




Metanodotto:

Coll. RAVENNA Mare–RAVENNA Terra  
DN 650 (26") – DP 75 bar

0	15/12/17	EMISSIONE	MARIONNI	URBINELLI	LUMINARI	Foglio
INDICE	DATA	REVISIONI	ELABORATO	VERIFICATO	APPROVATO	4
Proprietario		Progettista		Dis. PG-SN-001		di 9
SNAM RETE GAS		COMIS		Comm.NR/17135		Scala
						1:10000

STRUMENTI DI PIANIFICAZIONE NAZIONALI

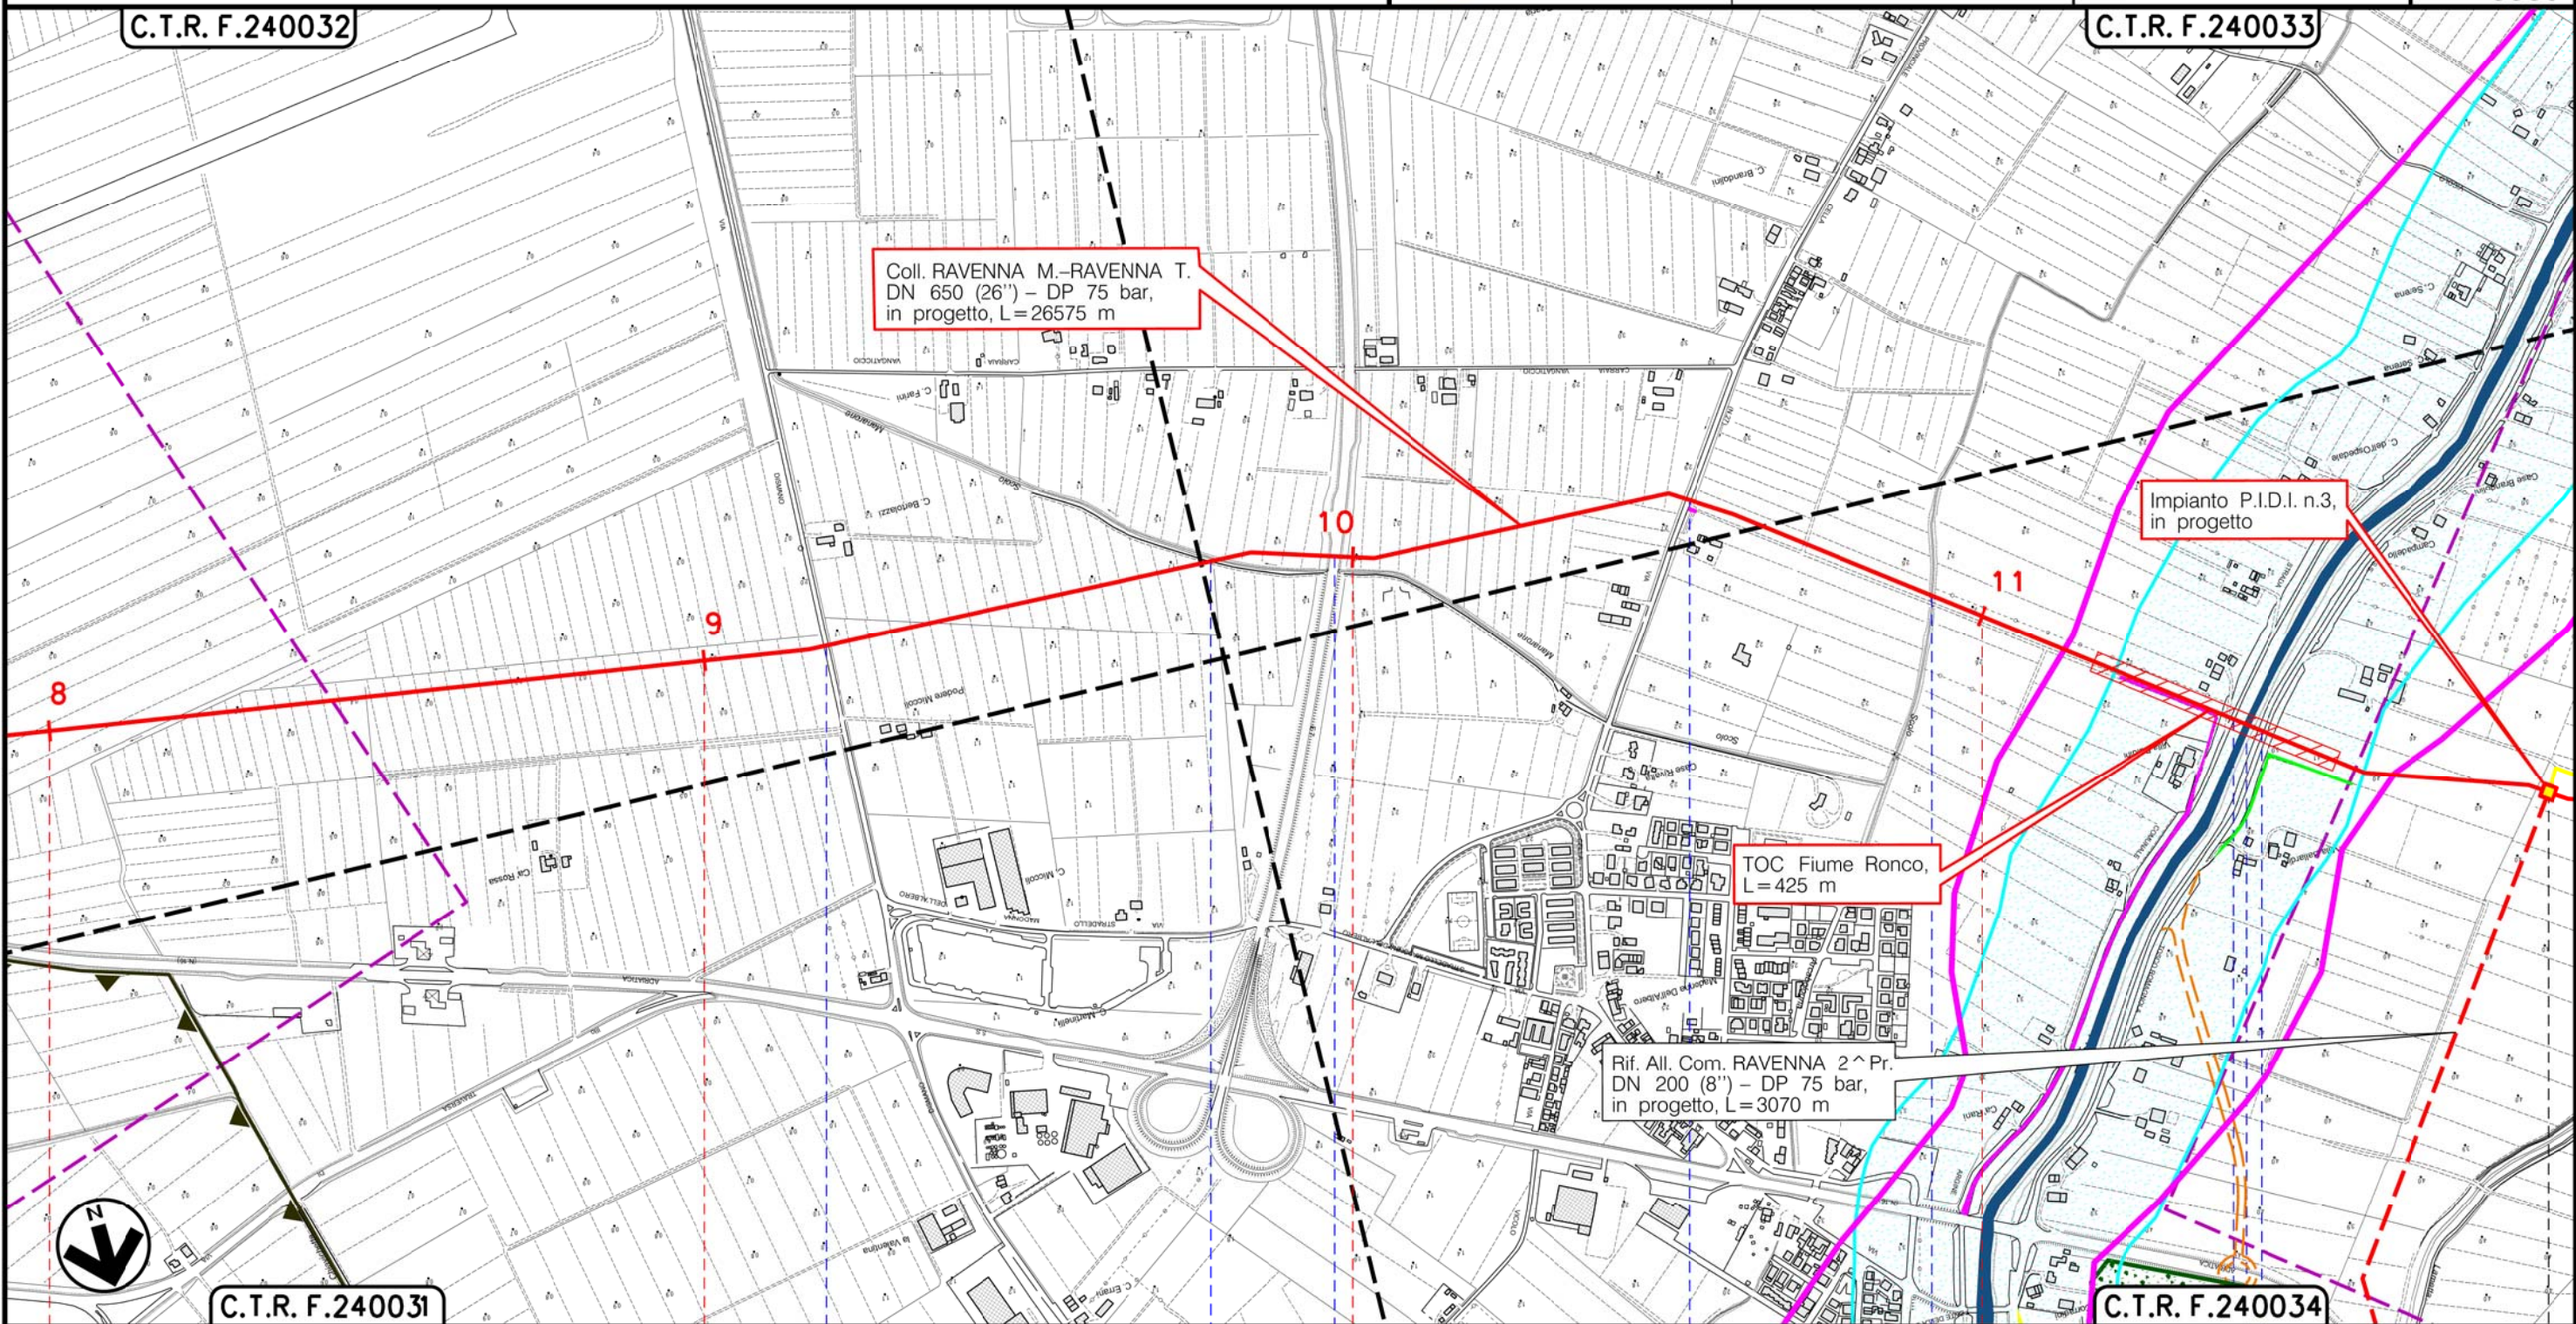

Il presente disegno è di proprietà aziendale – La Società tutelera i propri diritti a termine di legge.

RAVENNA  
RAVENNA (EMILIA ROMAGNA)

- S.P. n.18
- Canale Manarone 1° Ramo
- S.S. n.3 Bis Tiberina
- S.P. n.27 Via Celia
- Canale Arcabologna Ramo Sud
- Via Argine Destro Fiume Ronco
- Fiume Ronco
- S.S. n.67 Tosco-Romagnola

P.I.D.I. n.3 Km. 1-909

(T)




Metanodotto:

Coll. RAVENNA Mare-RAVENNA Terra  
DN 650 (26") - DP 75 bar

0	15/12/17	EMISSIONE	MARIONNI	URBINELLI	LUMINARI
INDICE	DATA	REVISIONI	ELABORATO	VERIFICATO	APPROVATO
Proprietario		Progettista		Dis. PG-SN-001	
				Comm.NR/17135	
					Foglio 5 di 9
					Scala 1:10000

STRUMENTI DI PIANIFICAZIONE NAZIONALI

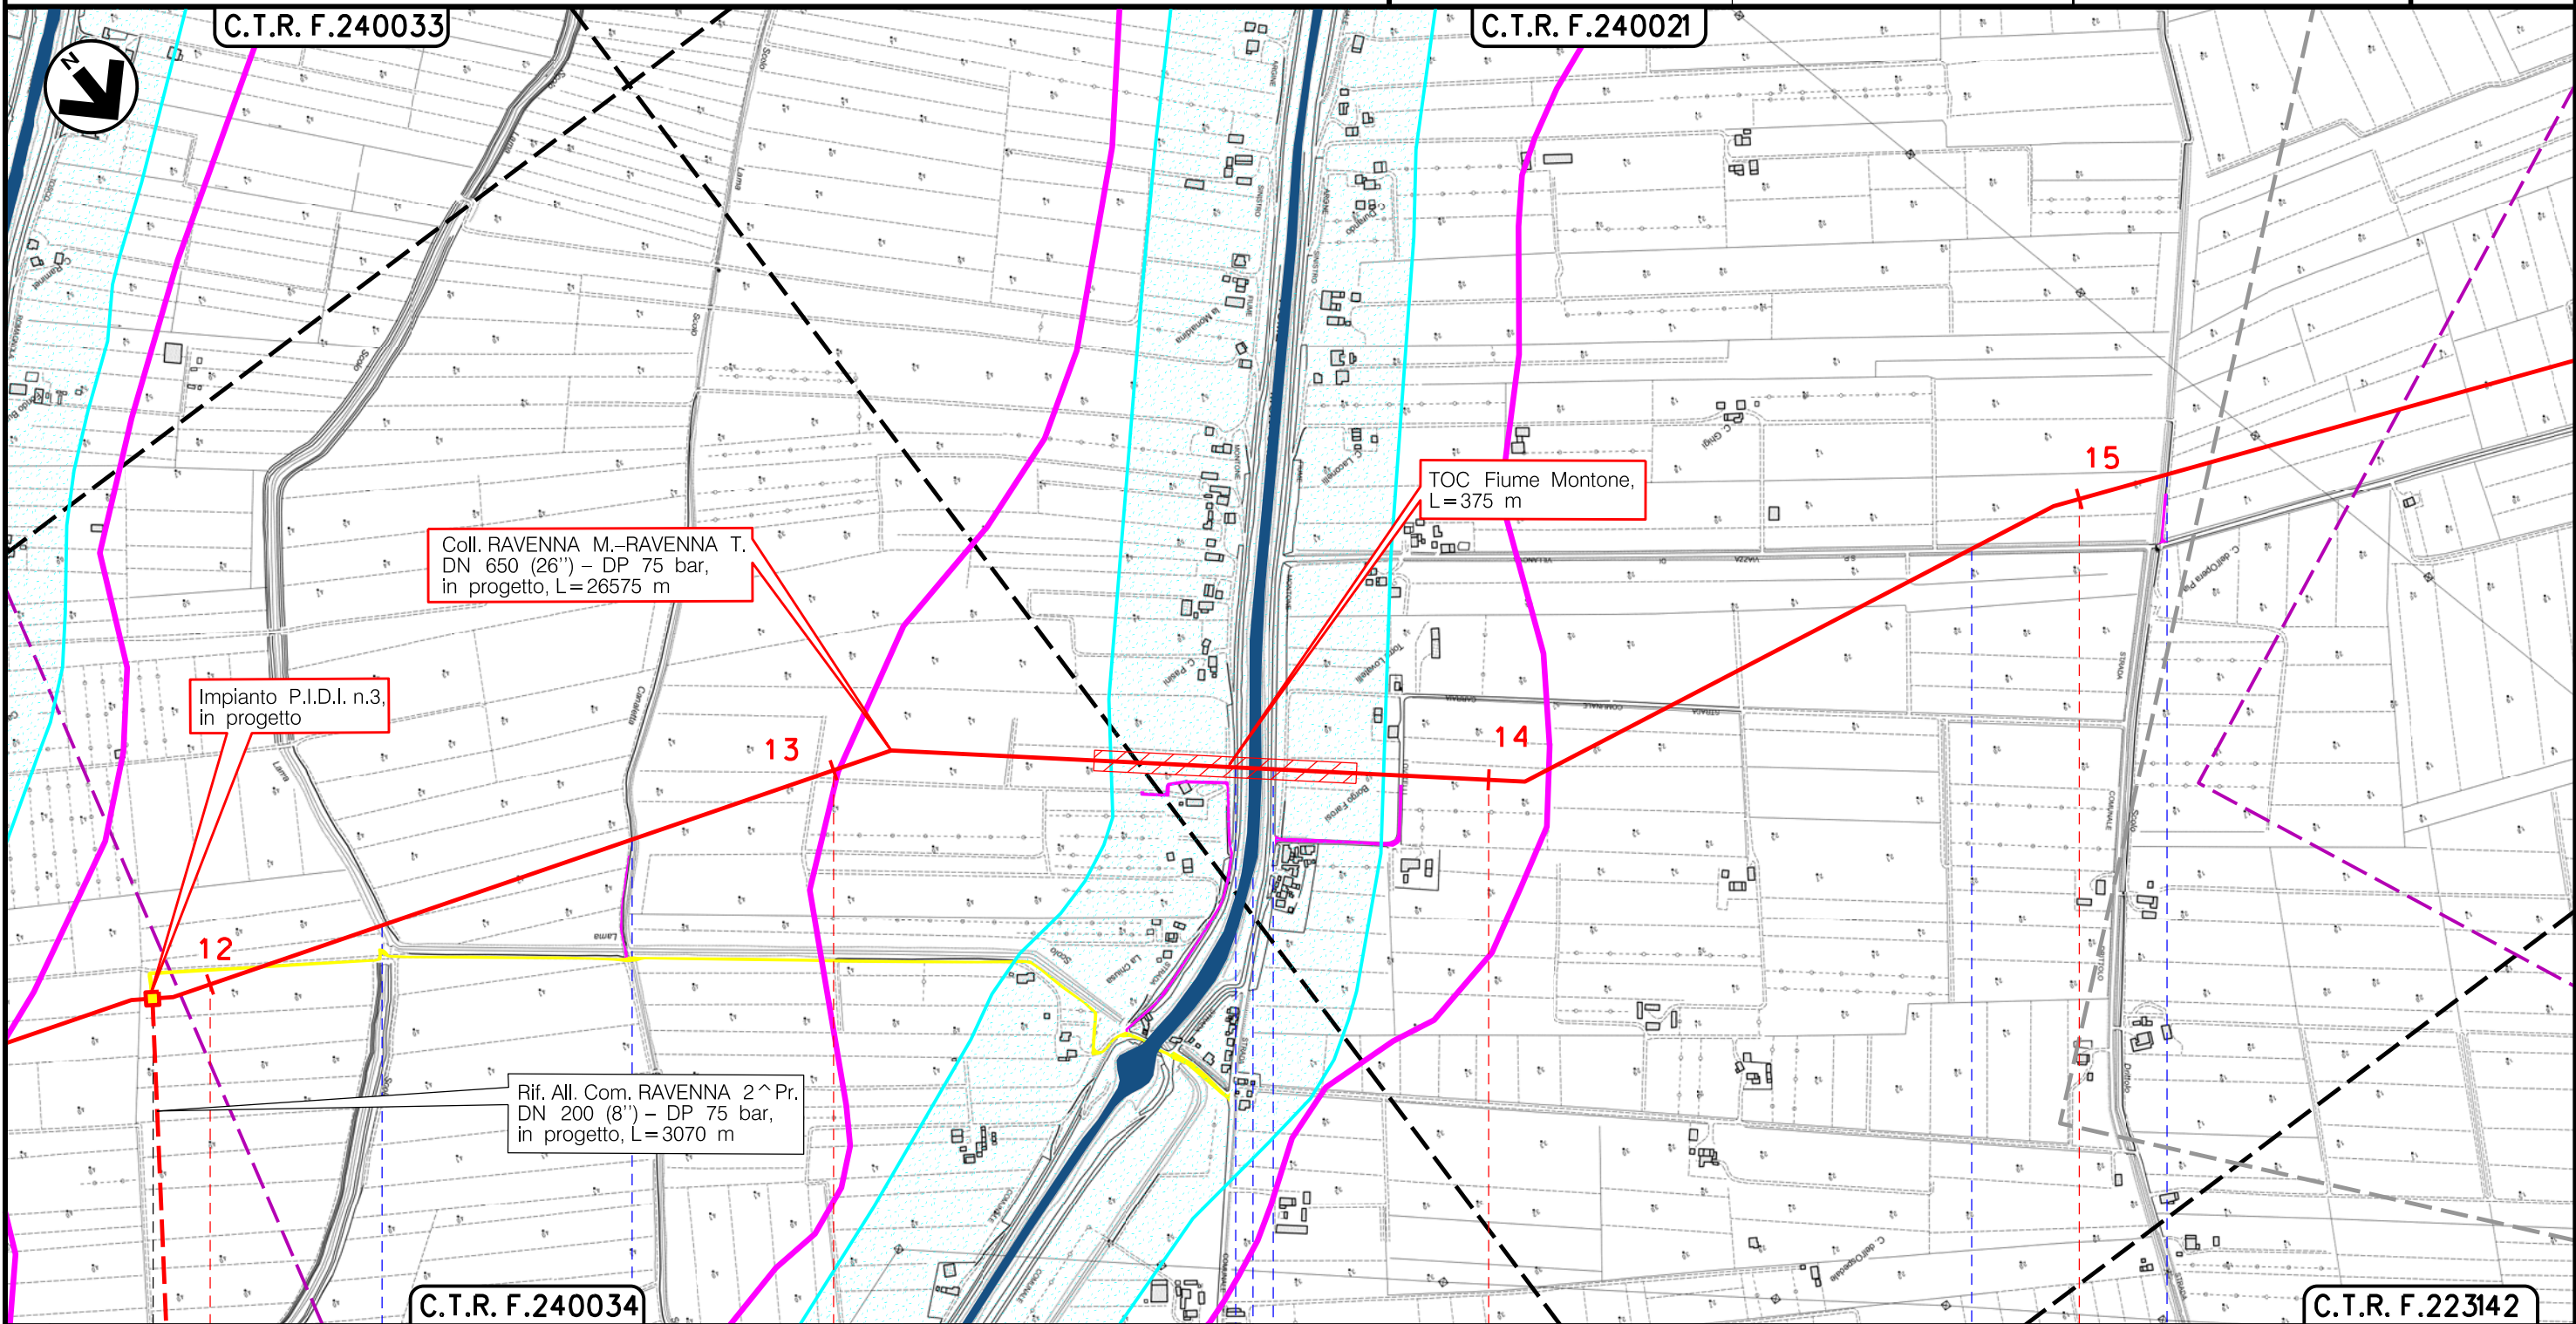

RAVENNA  
RAVENNA (EMILIA ROMAGNA)

P.I.D.I. n.3 Km. II-909

- Canale Lama 1° Ramo
- Canale Canaletta inf. sinistra
- Via Argine Destro Montone
- Fiume Montone
- S.P. n.68 (Via Argine Sinistro Montone)
- S.P. n.99 (Via Viazza di Sotto)
- Canale Drittolo

(T)

Il presente disegno è di proprietà aziendale - La Società tutela i propri diritti a termine di legge.




Metanodotto:


Coll. RAVENNA Mare–RAVENNA Terra  
DN 650 (26") – DP 75 bar

0	15/12/17	EMISSIONE	MARIONNI	URBINELLI	LUMINARI
INDICE	DATA	REVISIONI	ELABORATO	VERIFICATO	APPROVATO
Proprietario		Progettista		Dis. PG-SN-001	
SNAM RETE GAS		COMIS		Comm.NR/17135	
			Scala 1:10000		

STRUMENTI DI PIANIFICAZIONE NAZIONALI

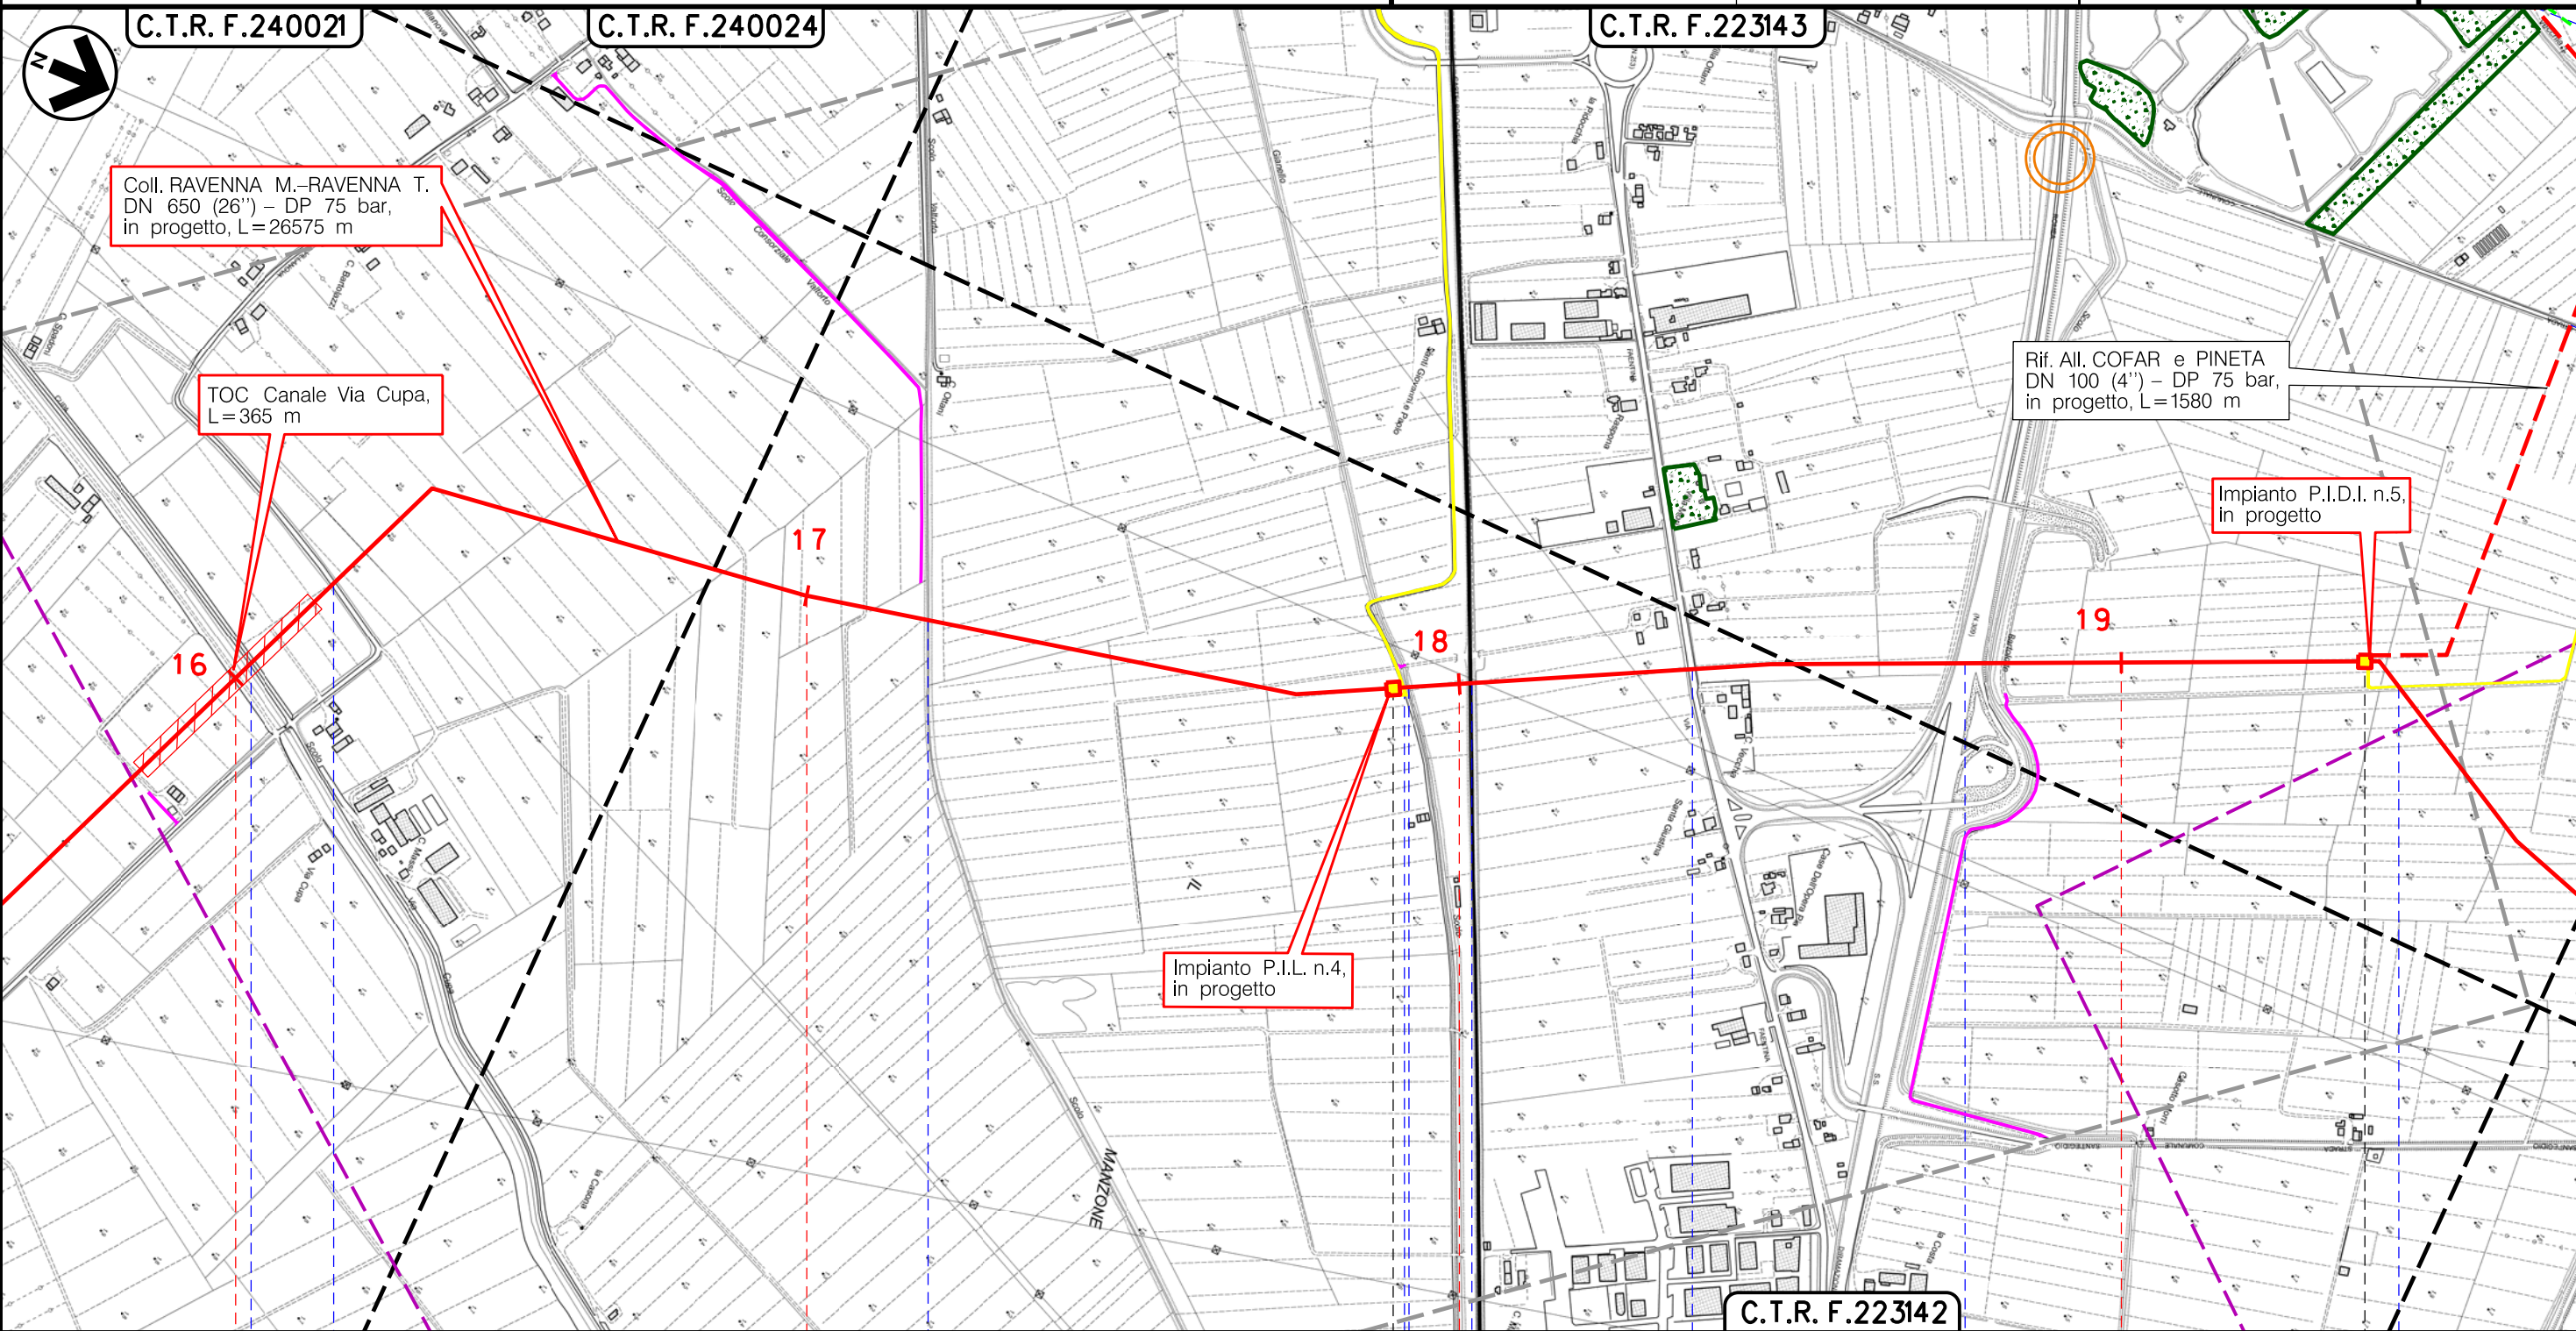

RAVENNA  
RAVENNA (EMILIA ROMAGNA)

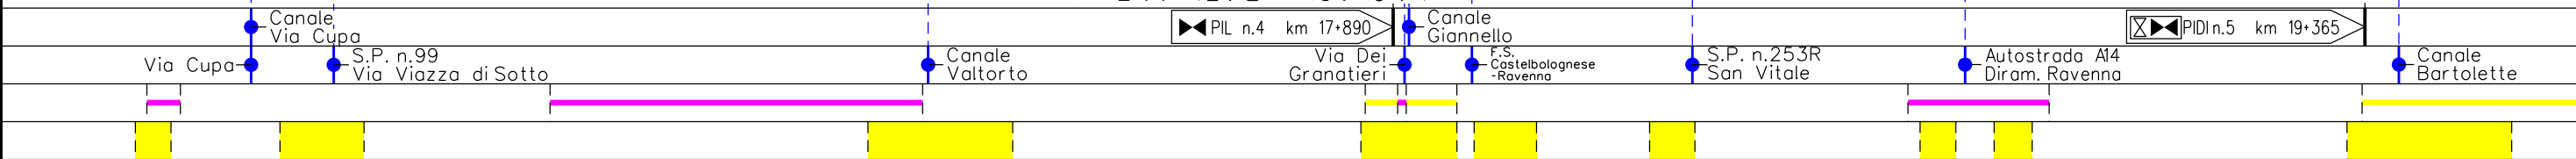

(T)

Il presente disegno è di proprietà aziendale - La Società tutelera i propri diritti a termine di legge.




Metanodotto:


Coll. RAVENNA Mare-RAVENNA Terra  
DN 650 (26") - DP 75 bar

0	15/12/17	EMISSIONE	MARIONNI	URBINELLI	LUMINARI	Foglio
INDICE	DATA	REVISIONI	ELABORATO	VERIFICATO	APPROVATO	7
Proprietario		Progettista		Dis. PG-SN-001		di 9
SNAM RETE GAS		COMIS		Comm. NR/17135		Scala
						1:10000

STRUMENTI DI PIANIFICAZIONE NAZIONALI

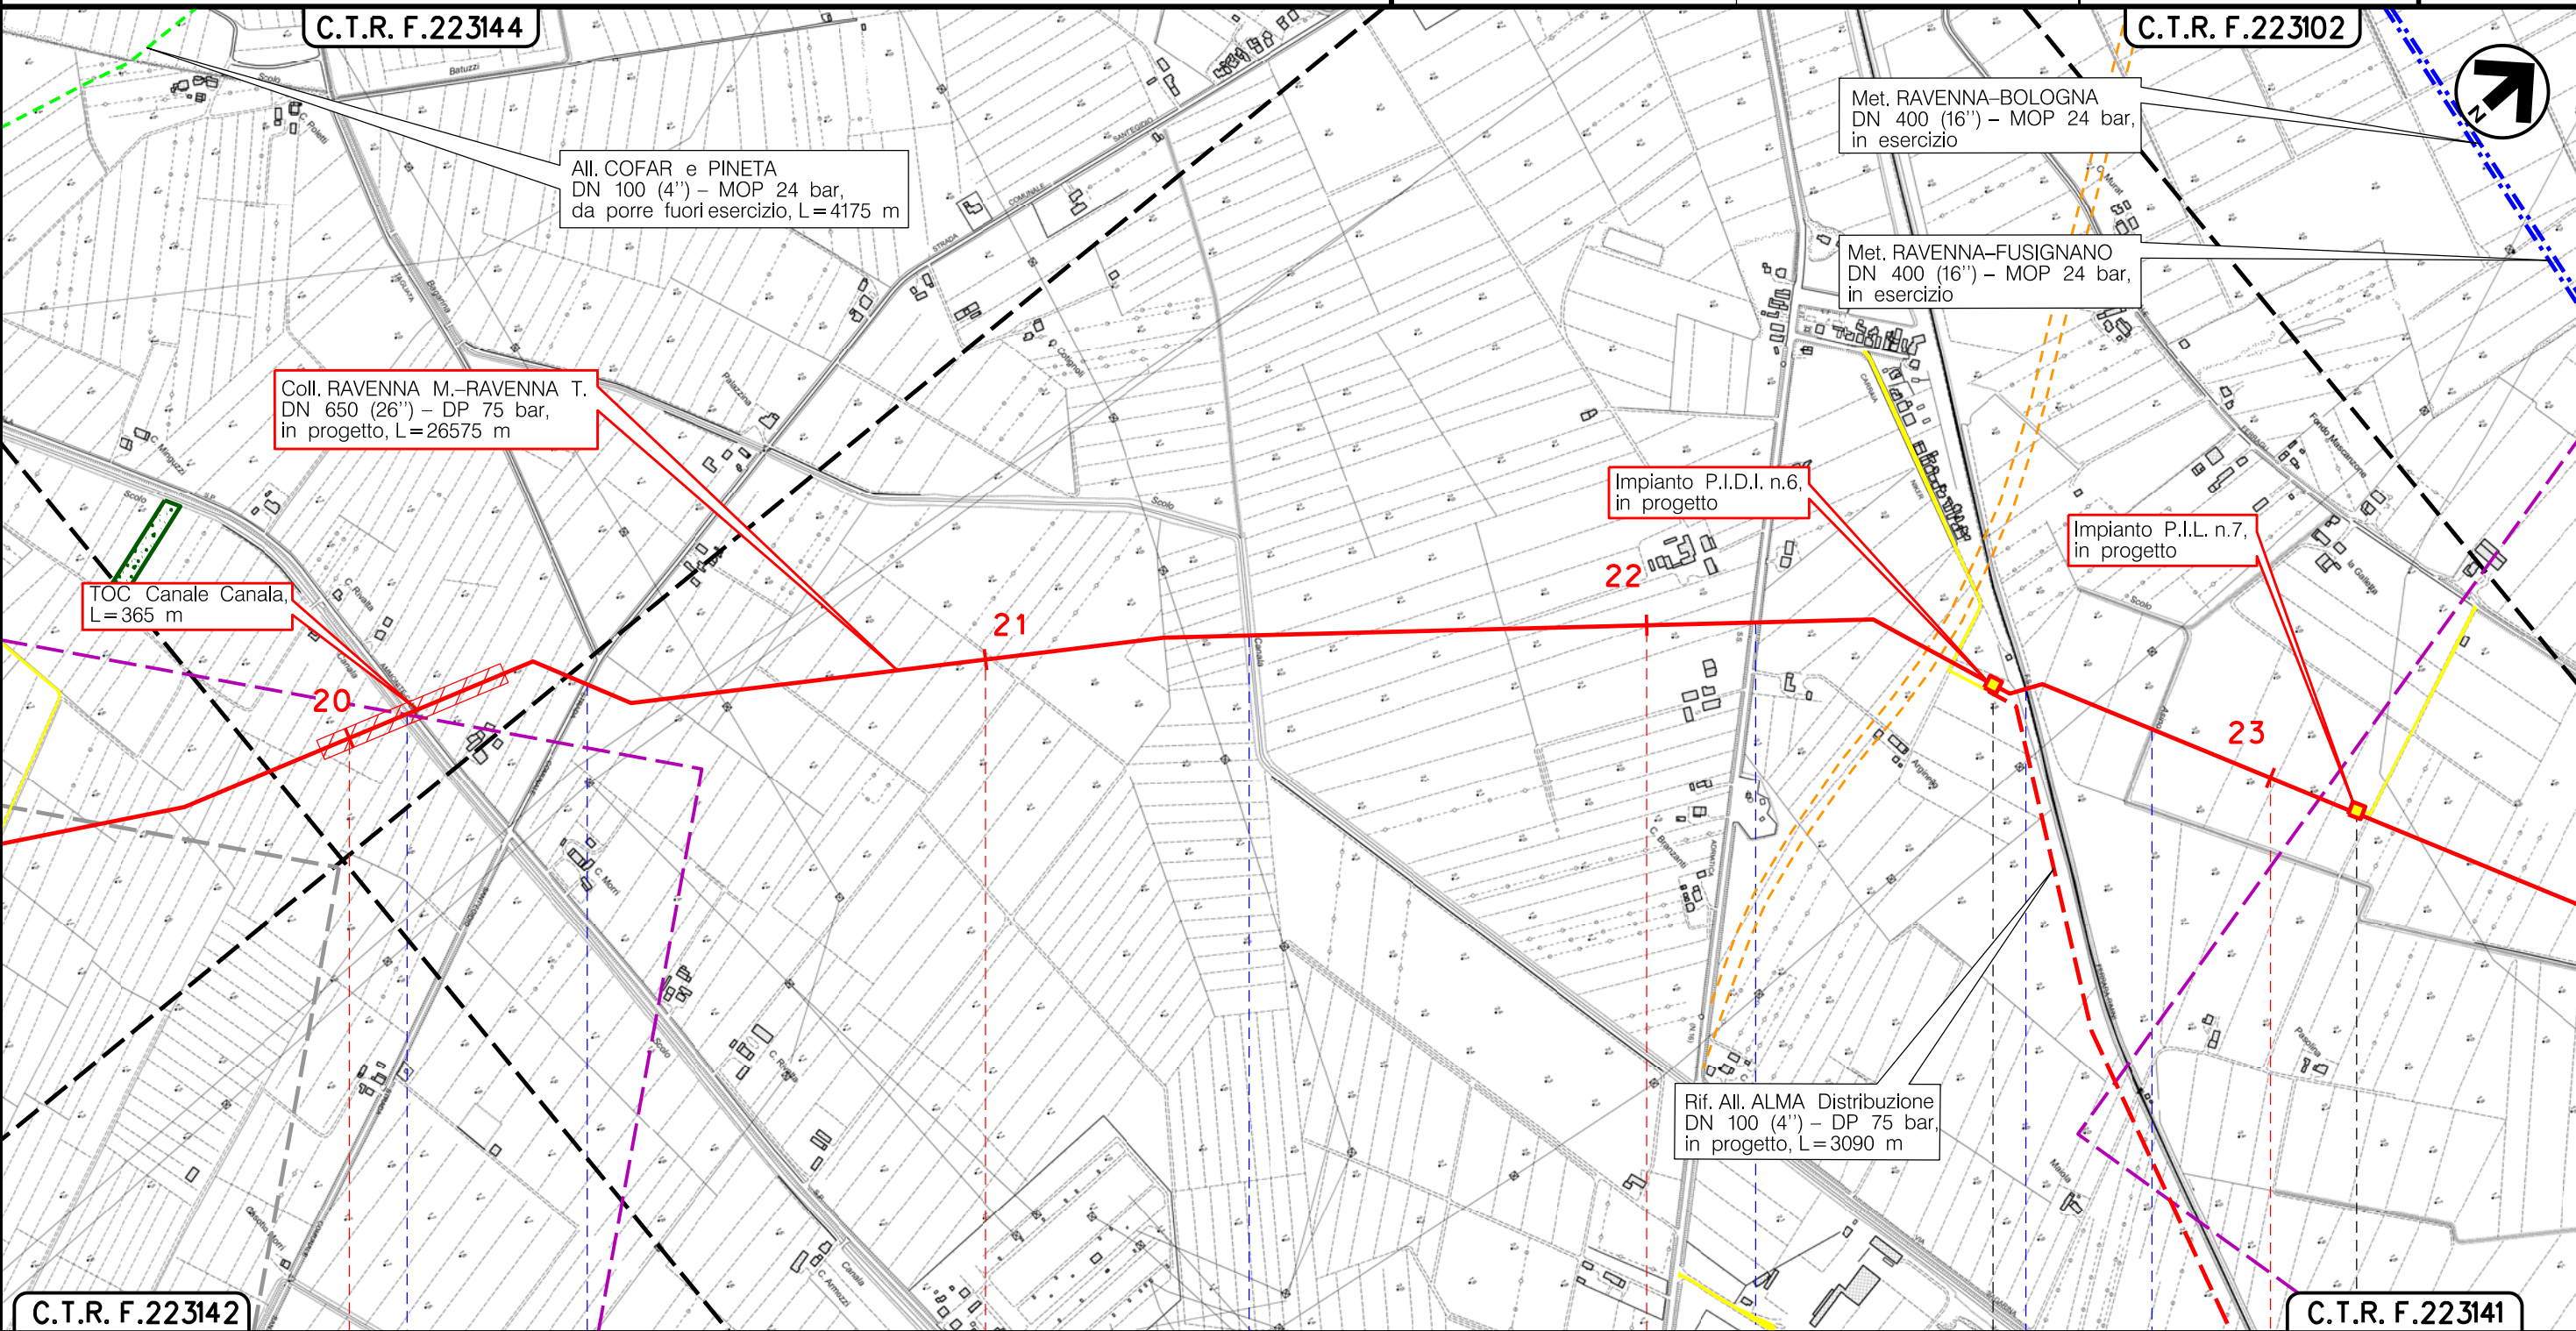

Il presente disegno è di proprietà aziendale - La Società tutela i propri diritti a termine di legge.

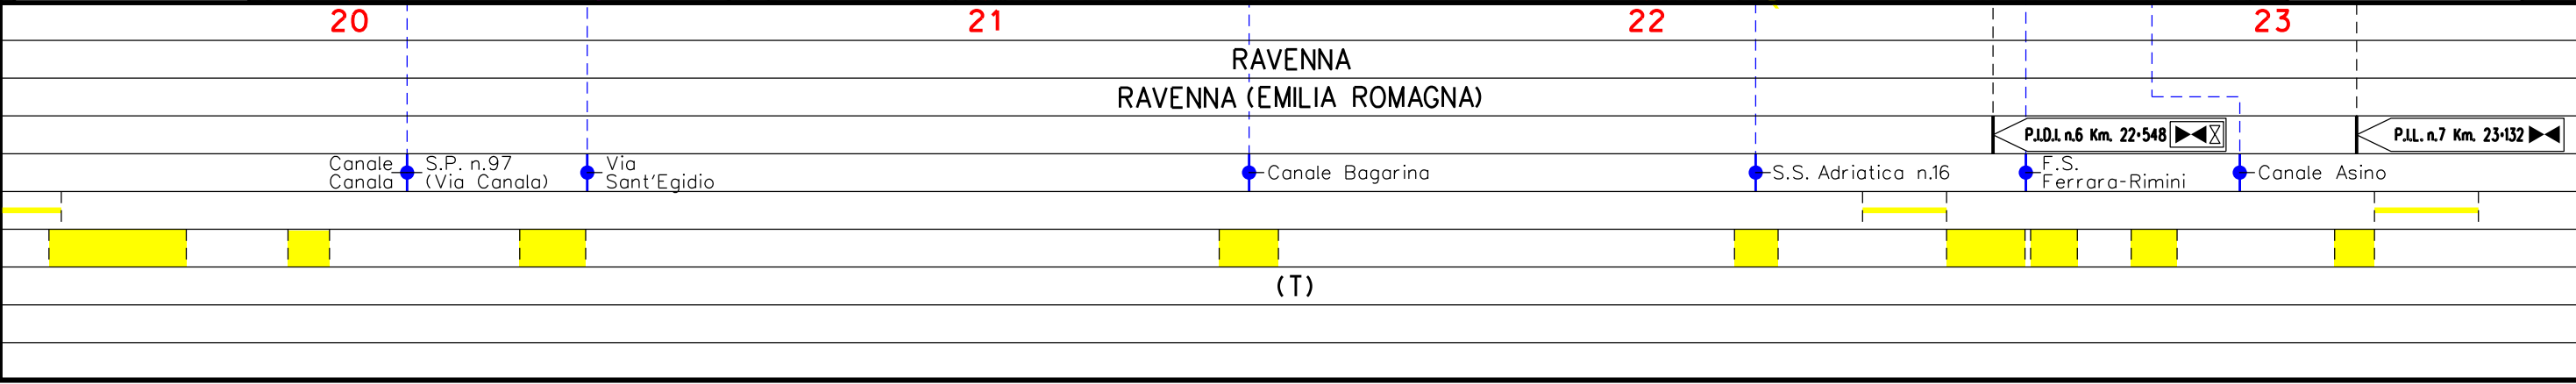

(T)



Metanodotto:


Coll. RAVENNA Mare-RAVENNA Terra  
DN 650 (26") - DP 75 bar

0	15/12/17	EMISSIONE	MARIONI	URBINELLI	LUMINARI
INDICE	DATA	REVISIONI	ELABORATO	VERIFICATO	APPROVATO
Proprietario <b>SNAM RETE GAS</b>		Progettista <b>COMIS</b> <small>consulenza materiali - ispezioni - saldatura progettazione - direzione lavori</small>		Dis. PG-SN-001	
				Comm. NR/17135	
					Foglio <b>8</b> di 9 Scala <b>1:10000</b>

STRUMENTI DI PIANIFICAZIONE NAZIONALI

C.T.R. F.223102

C.T.R. F.223113

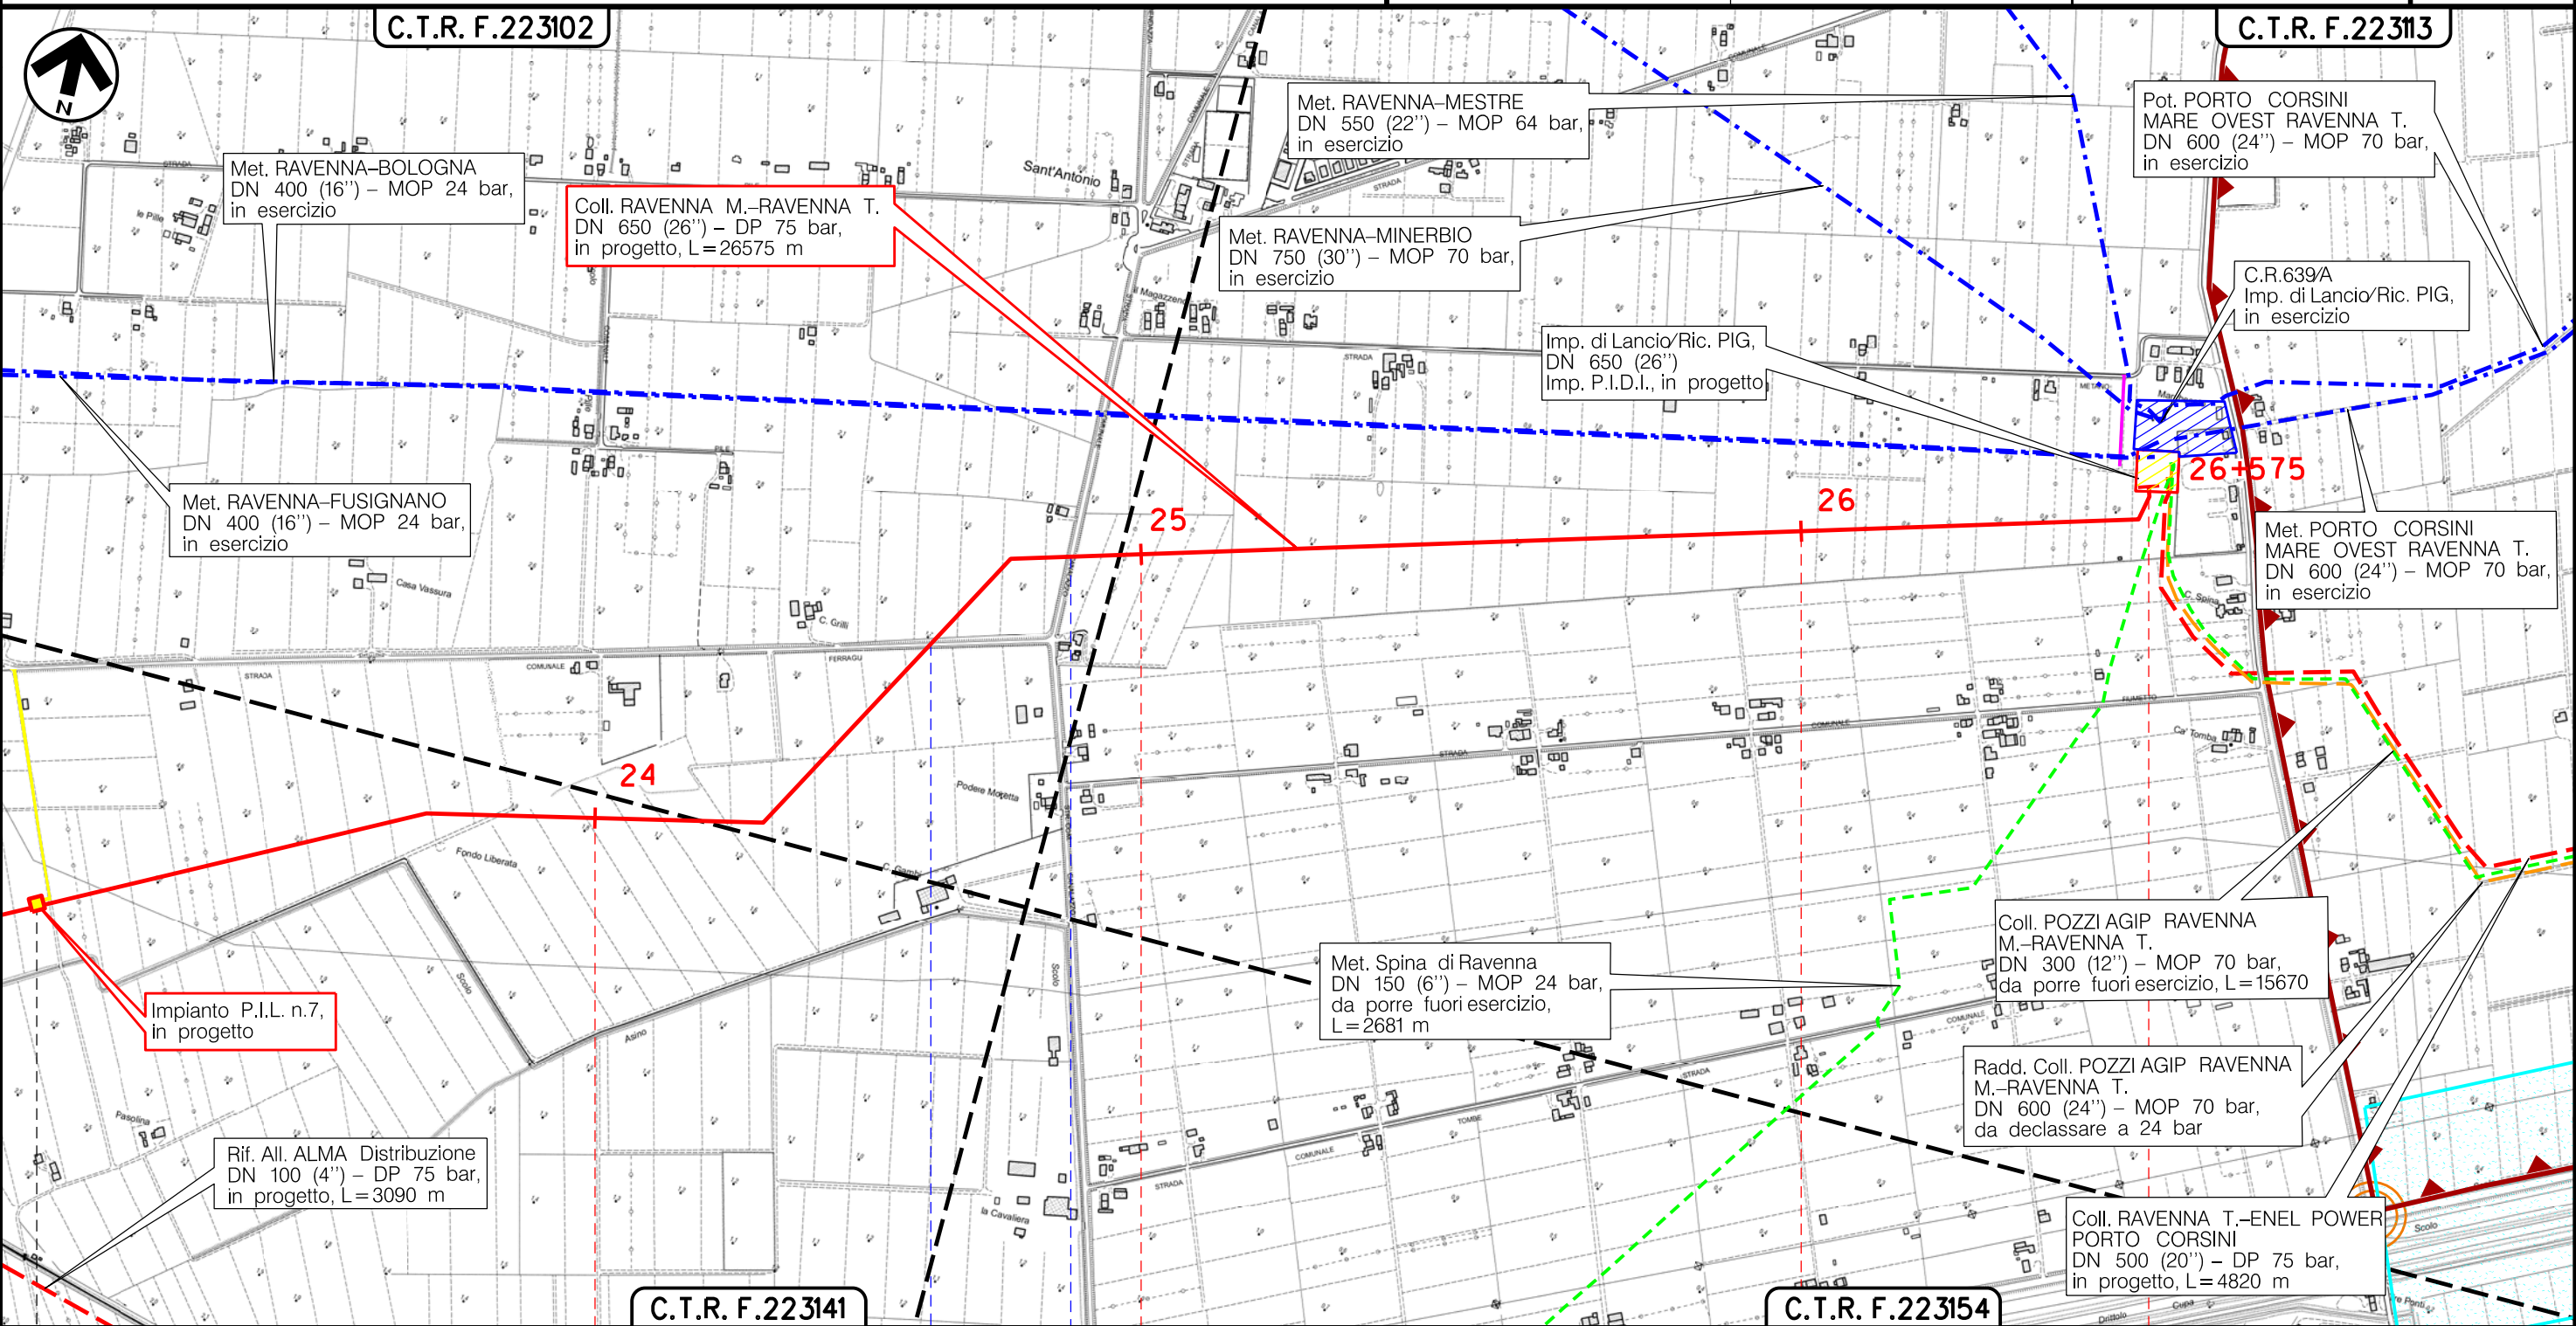

RAVENNA  
RAVENNA (EMILIA ROMAGNA)



Via Ferragu  
Via Canalazzo

(T)



Il presente disegno è di proprietà aziendale - La Società tutelera i propri diritti a termine di legge.



Metanodotto:

Coll. RAVENNA Mare–RAVENNA Terra  
DN 650 (26") – DP 75 bar




















STRUMENTI DI PIANIFICAZIONE NAZIONALI

0	15/12/17	EMISSIONE	MARIONNI	URBINELLI	LUMINARI		
INDICE	DATA	R E V I S I O N I			ELABORATO	VERIFICATO	APPROVATO
Proprietario 			Progettista 			Dis. PG-SN-001	
						Comm. NR/17135	
						Scala 1:10000	










Foglio  
9  
di 9  
Scala  
1:10000

LEGENDA

SIMBOLOGIA CARTOGRAFICA









- |   |   |  |   |
|---|---|--|---|
|  | Metanodotto in progetto                           |  | Altre condotte di terzi                                   |
|  | Metanodotti in esercizio                          |  | Altri metanodotti in progetto                             |
|  | Metanodotti da porre fuori esercizio e recuperare |  | Gallerie, Tunnel, Mini-Microtunnel, Raise Boring e T.O.C. |
|  | Alternativa di tracciato                          |  | Impianti di linea in progetto                             |
|  | Aree impianti stacco-terminale in progetto        |  | Impianti di linea su rete in esercizio                    |
|  | Aree impianti stacco-terminale esistenti          |  | Impianti di linea da porre fuori esercizio e recuperare   |
|  | Piazzola di stoccaggio tubazioni                  |   | Depositi temporanei                                       |
|  | Strada di accesso all'impianto                    |  | Strade di accesso provvisorio                             |
|  | Adeguamento strade esistenti                      |  | Limite sovrapposizione fogli                              |
|   |   |  | Integrazioni planimetriche di progetto                    |
|   |   |  | Integrazioni planimetriche esistenti                      |

SIMBOLOGIA MECCANICA





-  Punto di intercettazione di linea (P.I.L.)
-  Punto di intercettazione di derivazione importante (P.I.D.I.)
-  Punto di intercettazione di derivazione semplice con stacco da P.I.L. (P.I.D.S.)
-  Punto di intercettazione e derivazione semplice con stacco da Linea (P.I.D.S.)
-  Punto di intercettazione con discaggio di allacciamento (P.I.D.A.)
-  Punto predisposto per il discaggio di allacciamento (P.P.D.A.)
-  Punto di sezionamento elettrico terminale (P.S.E.T.)
-  Stazione predisposta per lancio e ricevimento PIG
-  Impianto di riduzione/regolazione della pressione

SIMBOLOGIA TEMATICA





ELEMENTI ED AMBITI VINCOLATI D.lgs. 42/2004

-  Art. 136–Aree e beni paesaggistici di notevole interesse pubblico
-  Art. 136–Aree e beni paesaggistici di notevole interesse pubblico Albero monumentale
-  Art. 142–lett.c–Fiume o corso d'acqua e relative sponde o piedi degli argini (fascia di 150 metri ciascuna)
-  Art. 142–lett.f–Parchi e riserve Regionali– Parco Regionale Delta del Po
-  Art. 142–lett.g–Territori coperti da foreste e da boschi
-  Art. 142–lett.h–le aree assegnate alle universita' agrarie e le zone gravate da usi civici (uso civico di legnatico)
-  Art. 142–lett.h–le aree assegnate alle universita' agrarie e le zone gravate da usi civici (uso civico di pesca)
-  Art. 142–lett.m–Zona archeologica

SITI NATURA 2000

-  SIC–ZPS–IT4070003 – Pineta di San Vitale, Bassa del Pirottolo
-  SIC–IT4070006 – Pialassa dei Piomboni, Pineta di Punta Marina
-  SIC–ZPS–IT4070009 – Ortazzo, Ortazzino Foce del Torrente Bevano
-  SIC–ZPS–IT4070010 – Pineta di Classe

PAI-PIANO DIASSETTO IDROGEOLOGICO  
AUTORITA' DEI BACINI REGIONALI ROMAGNOLI

-  Art. 2 ter–Alveo
-  Art. 6–Aree di potenziale allagamento
-  Art. 10–Distanze di rispetto dai corpi idrici
-  R.D.L. 3267/23–Vincolo idrogeologico

Il presente disegno è di proprietà aziendale - La Società tutelera i propri diritti a termine di legge.

Progressiva chilometrica	N.	
Comuni		
Province		
Impianti	TIPO - N. - PROGR. km	
Attraversamenti	TIPOLOGIA ATTRAVERSATA (SS n. **, corso d'acqua, ferrovia, ecc.)	
Strade - Piste - Piazzole tubazioni	ACCESSO IMPIANTI	ADEGUAMENTI STRADE
Fascia di lavoro	ALLARGATA	STRADE PROVVISORIE
Scavabilità terreni	SCIOLTI (T)	ROCCIA TENERA (RT)
		ROCCIA DURA (RD)
		DEPOSITI TEMPORANEI
		Dn PIAZ. Pn