

Il presente disegno è di proprietà aziendale - La Società tutelera i propri diritti a termine di legge.



COROGRAFIA Scala 1:200.000

METANODOTTI IN PROGETTO

Coll. RAVENNA Terra-ENEL POWER Porto Corsini DN 500 (20'') - DP 75 bar - Tav. 2-3




0	15/12/17	EMISSIONE	MARIONNI	URBINELLI	LUMINARI
INDICE	DATA	REVISIONI	ELABORATO	VERIFICATO	APPROVATO
Proprietario 		Progettista 		Dis. PG-PTR-003 Fg. 1 di 4	
Metanodotto: Coll. RAVENNA Terra-ENEL POWER Porto Corsini DN 500 (20'') - DP 75 bar			Comm. NR/17135 INDICE 0 Scala 1:10000		
STRUMENTI DI PIANIFICAZIONE REGIONALI			Sostituisce il Sostituito dal		

Metanodotto:

Coll. RAVENNA Terra-ENEL POWER Porto Corsini
DN 500 (20") - DP 75 bar


0	15/12/17	EMISSIONE	MARIONNI	URBINELLI	LUMINARI	Foglio
INDICE	DATA	REVISIONI	ELABORATO	VERIFICATO	APPROVATO	2
Proprietario			Progettista			di 4
SNAM RETE GAS			COMIS			Scala
			Dis. PG-PTR-003			1:10000
			Comm. NR/17135			

STRUMENTI DI PIANIFICAZIONE REGIONALI

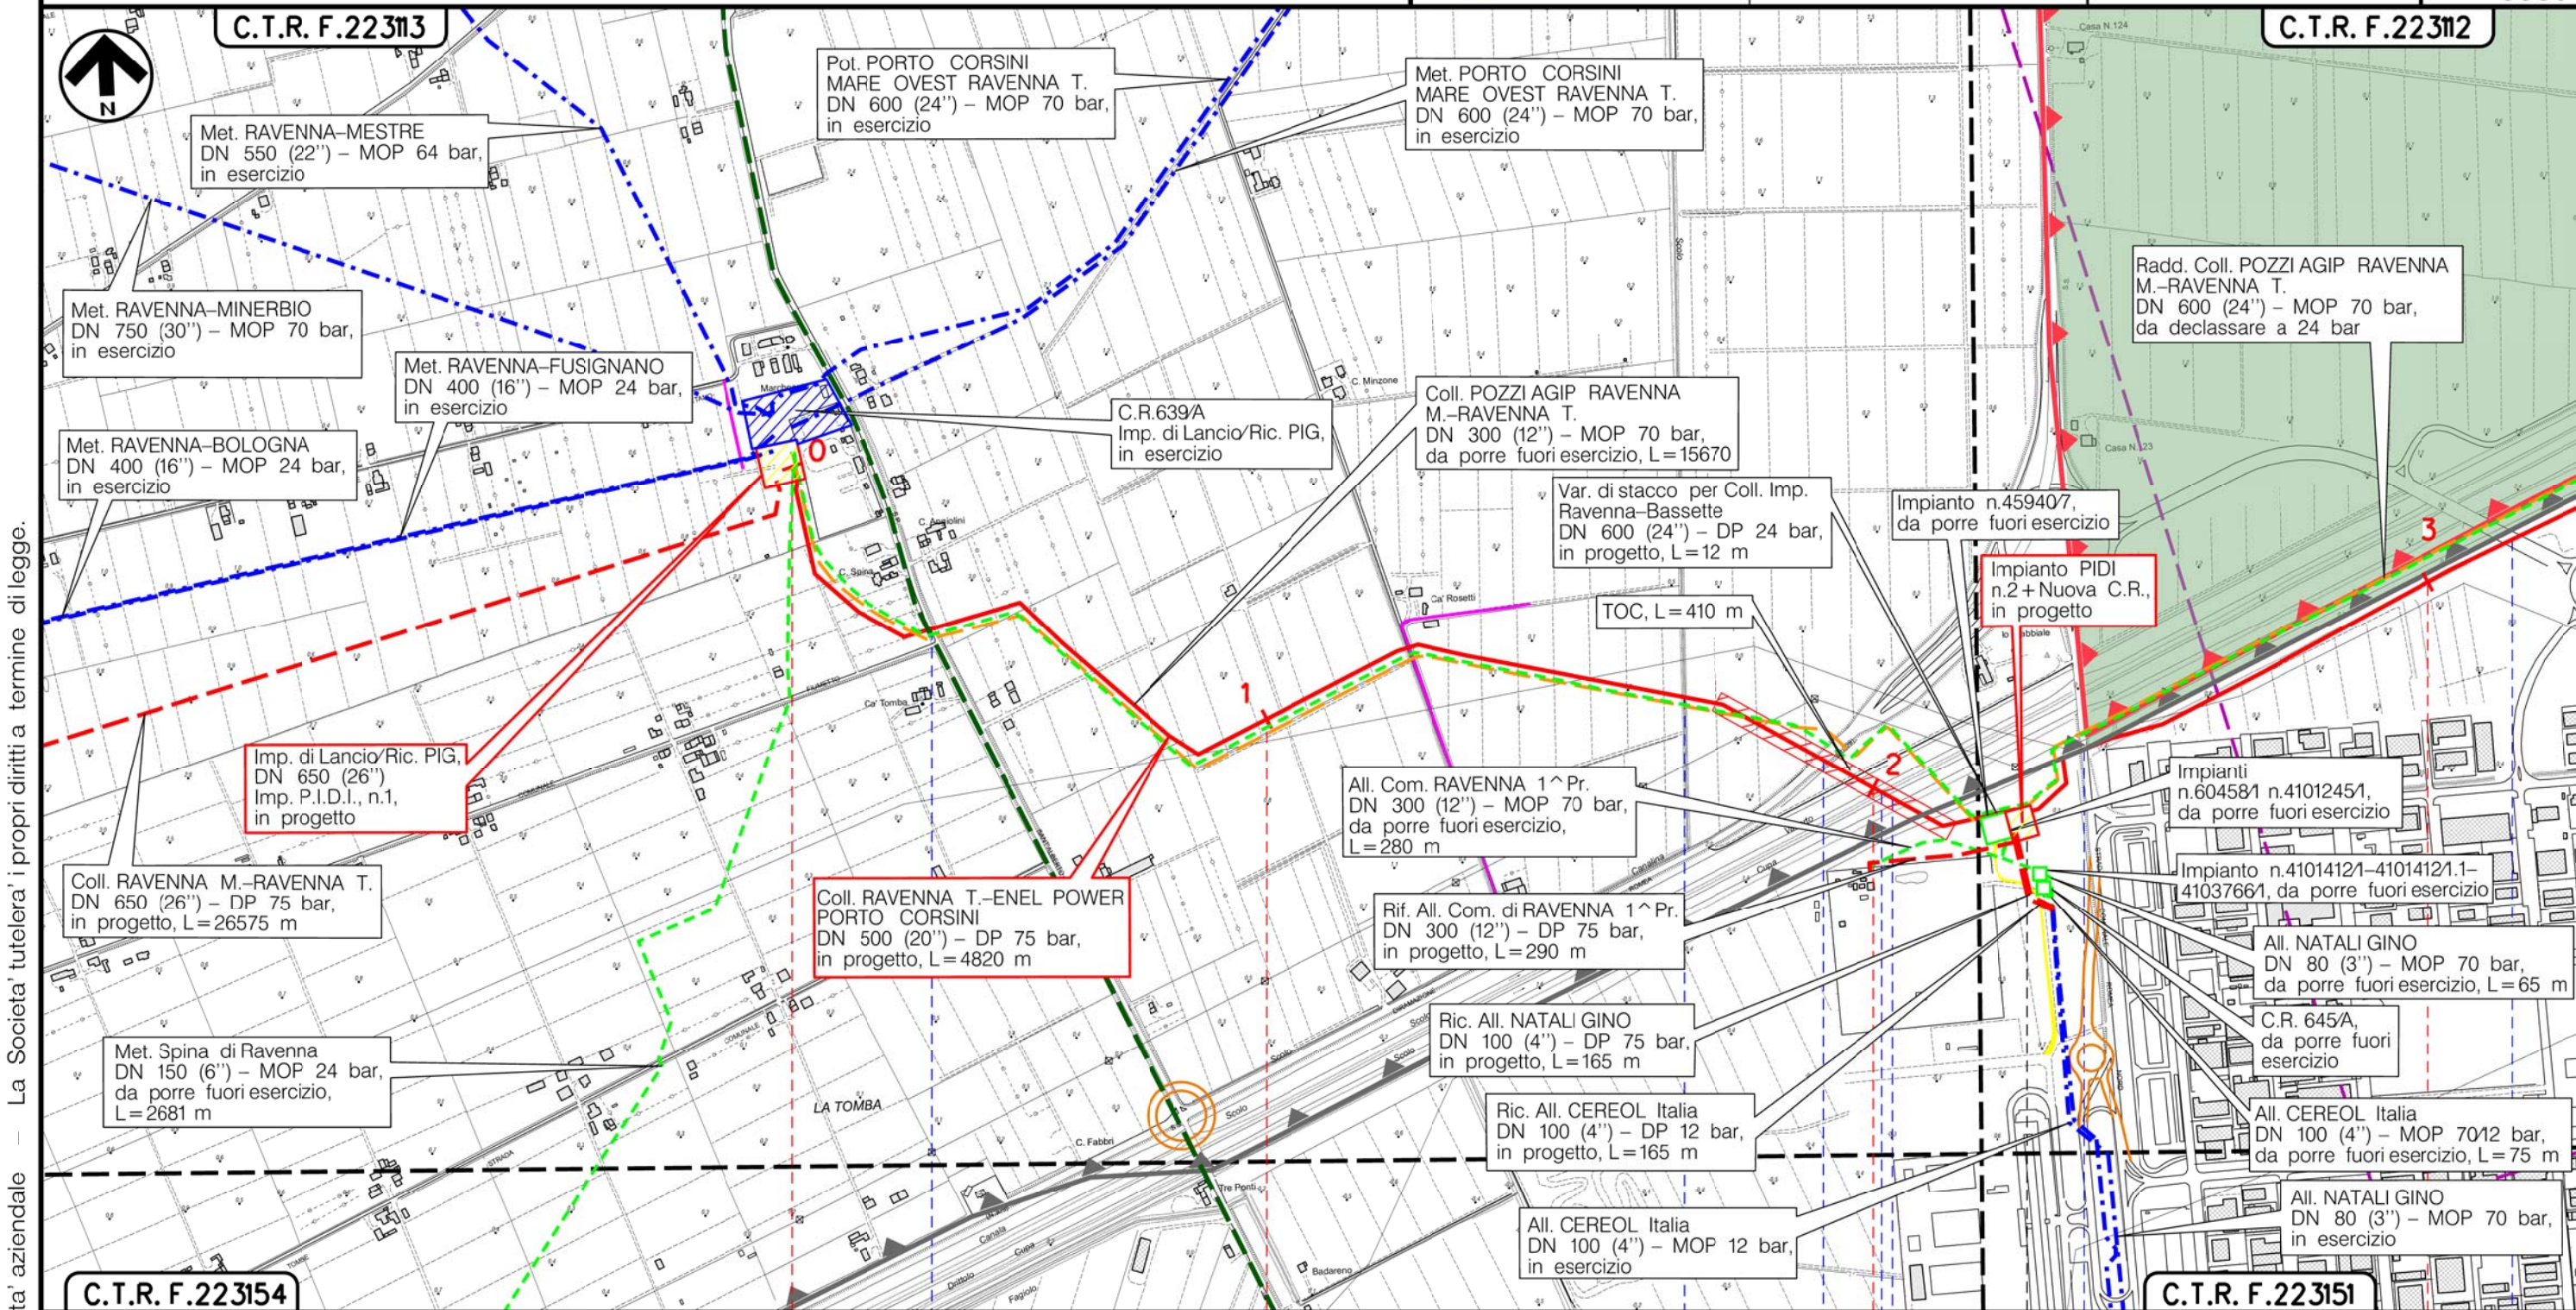

Il presente disegno è di proprietà aziendale - La Società tutelerà i propri diritti a termine di legge.

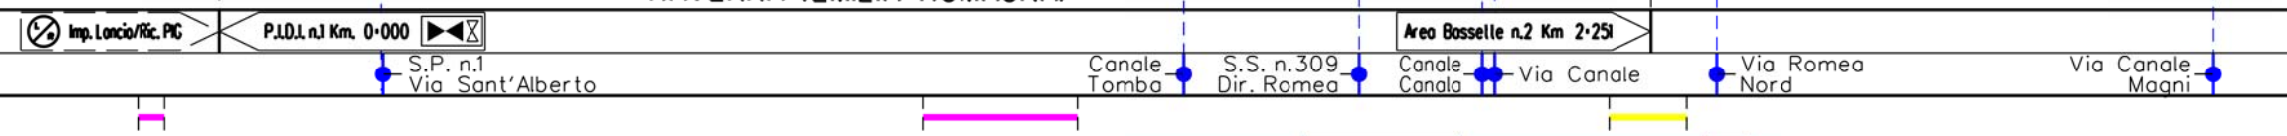

RAVENNA
RAVENNA (EMILIA ROMAGNA)



(T)

Metanodotto:

Coll. RAVENNA Terra-ENEL POWER Porto Corsini
DN 500 (20") - DP 75 bar


INDICE	DATA	REVISIONI	MARIONNI	URBINELLI	LUMINARI
0	15/12/17	EMISSIONE	ELABORATO	VERIFICATO	APPROVATO
Proprietario			Progettista		
					
			Dis. PG-PTR-003		
			Comm.NR/17135		
					Foglio 3 di 4 Scala 1:10000

STRUMENTI DI PIANIFICAZIONE REGIONALI

C.T.R. F.223112

C.T.R. F.223124

Il presente disegno è di proprietà aziendale - La Società tutelera i propri diritti a termine di legge.

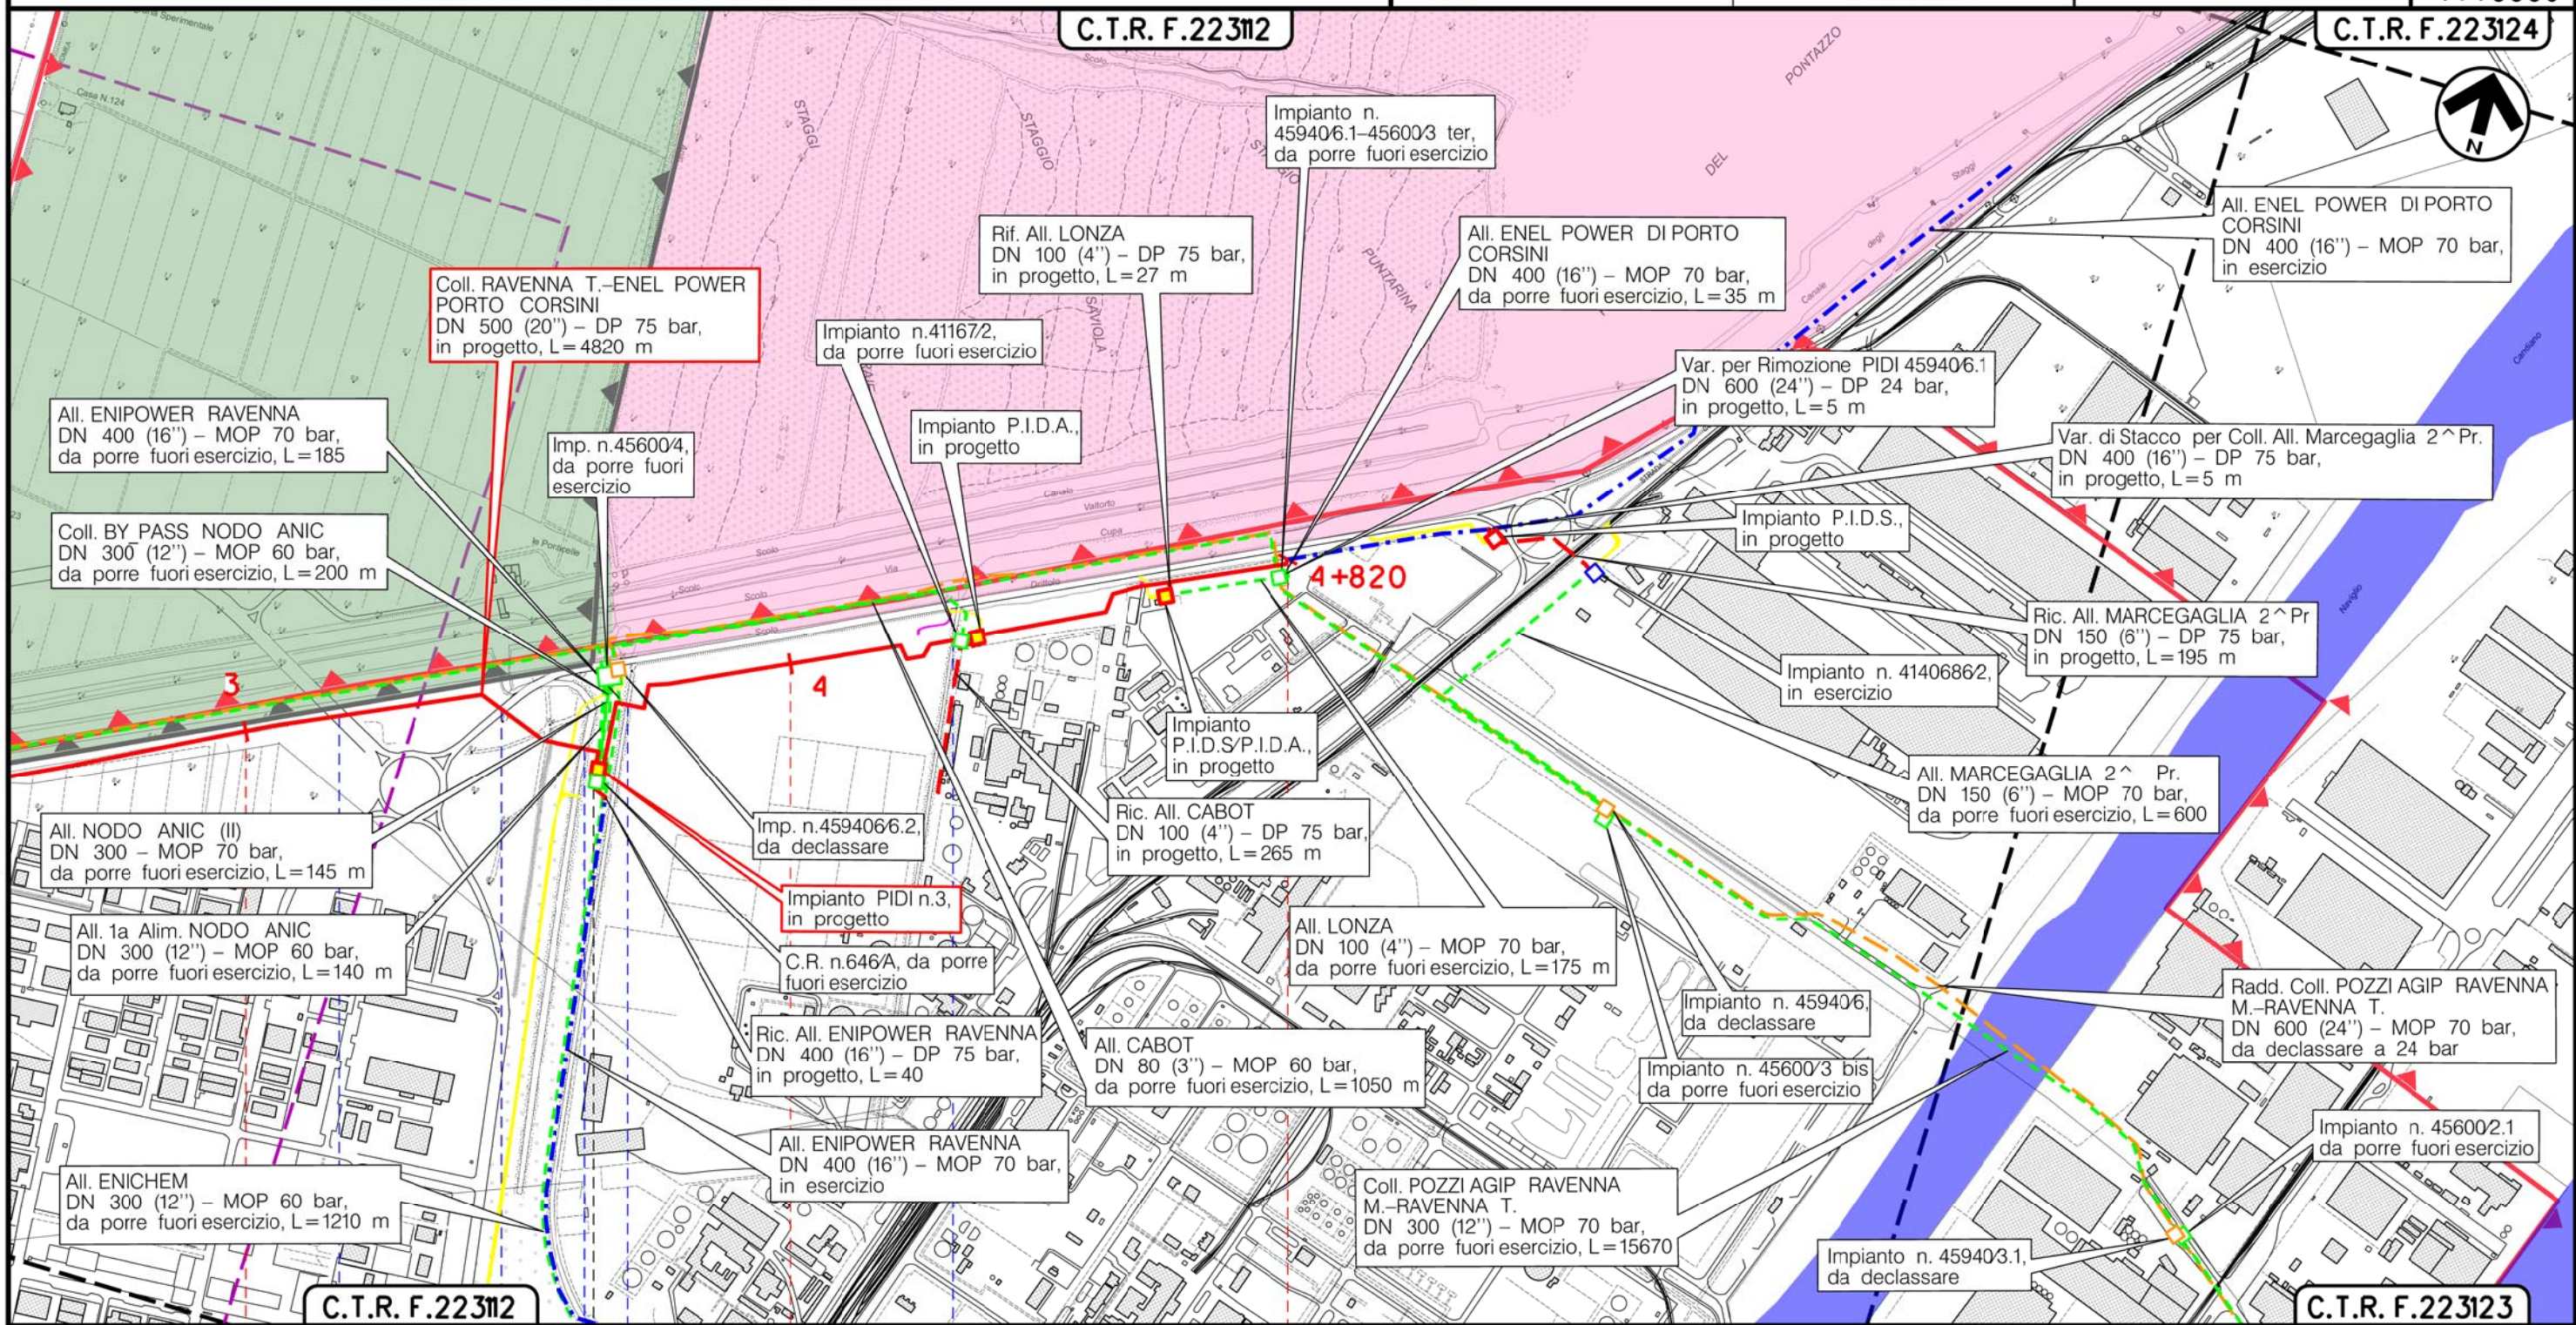

C.T.R. F.223112

C.T.R. F.223123

RAVENNA
RAVENNA (EMILIA ROMAGNA)

Via Canale Magni | Via Canale Magni | Canale Bassette | Canaletta di adduzione RSI | Canaletta di scarico RSI

(T)

Metanodotto:

Coll. RAVENNA Terra-ENEL POWER Porto Corsini
DN 500 (20'') – DP 75 bar

0	15/12/17	EMISSIONE	MARIONNI	URBINELLI	LUMINARI
INDICE	DATA	R E V I S I O N I	ELABORATO	VERIFICATO	APPROVATO
Proprietario 		Progettista 		Dis. PG-PTR-003	
				Comm. NR/17135	

Foglio
4
di 4
Scala
1:10000

STRUMENTI DI PIANIFICAZIONE REGIONALI

LEGENDA

SIMBOLOGIA CARTOGRAFICA

- | | | | |
|--|---|--|---|
| | Metanodotto in progetto | | Altre condotte di terzi |
| | Metanodotti in esercizio | | Altri metanodotti in progetto |
| | Metanodotti da porre fuori esercizio e recuperare | | Gallerie, Tunnel, Mini-Microtunnel, Raise Boring e T.O.C. |
| | Alternativa di tracciato | | Impianti di linea in progetto |
| | Aree impianti stacco-terminale in progetto | | Impianti di linea su rete in esercizio |
| | Aree impianti stacco-terminale esistenti | | Impianti di linea da porre fuori esercizio e recuperare |
| | Piazzola di stoccaggio tubazioni | | Depositi temporanei |
| | Strada di accesso all'impianto | | Strade di accesso provvisorio |
| | Adeguamento strade esistenti | | Limite sovrapposizione fogli |
| | | | Integrazioni planimetriche di progetto |
| | | | Integrazioni planimetriche esistenti |

SIMBOLOGIA MECCANICA

- Punto di intercettazione di linea (P.I.L.)
- Punto di intercettazione di derivazione importante (P.I.D.I.)
- Punto di intercettazione di derivazione semplice con stacco da P.I.L. (P.I.D.S.)
- Punto di intercettazione e derivazione semplice con stacco da Linea (P.I.D.S.)
- Punto di intercettazione con discaggio di allacciamento (P.I.D.A.)
- Punto predisposto per il discaggio di allacciamento (P.P.D.A.)
- Punto di sezionamento elettrico terminale (P.S.E.T.)
- Stazione predisposta per lancio e ricevimento PIG
- Impianto di riduzione/regolazione della pressione

SIMBOLOGIA TEMATICA

PIANO TERRITORIALE PAESISTICO REGIONALE-D.C.R. n. 1338 del 26/01/93 e n. 1551 del 14/07/93

Sistemi e zone strutturanti la forma del territorio

SISTEMI

- Art. 12 – Costa

COSTA

- Art. 14 – Zona di salvaguardia della morfologia costiera
- Art. 15 – Zone di tutela della costa e dell'arenile

LAGHI, CORSI D'ACQUA E ACQUE SOTTERRANEE

- Art. 17 – Zona di tutela dei caratteri ambientali di laghi, bacini e corsi d'acqua
- Art. 18 – Invasi ed alvei di laghi bacini e corsi d'acqua

Sistemi ed elementi di interesse paesaggistico ambientale

- Art. 19 – Zone di particolare interesse paesaggistico – ambientale
- Art. 23 – Bonifiche
- Art. 25 – Zone di tutela naturalistica

Sistemi ed elementi di particolare interesse storico

ZONE ED ELEMENTI DI PARTICOLARE INTERESSE STORICO-ARCHEOLOGICO

- Art. 21b2 – Aree di concentrazione di materiali archeologici
- Art. 21d – Zone di tutela di elementi della centurazione
- Art. 22 – Insediamenti urbani storici e strutture insediative storiche non urbane

Progetti di valorizzazione

AREE DI VALORIZZAZIONE

- Art. 30b – Parchi regionali, L.R. n. 11/1988 e n. 27/1988
- Art. 30 – Programma dei Parchi Regionali

Il presente disegno è di proprietà aziendale - La Società tutelera i propri diritti a termine di legge.

Progressiva chilometrica	N.	
Comuni		
Province		
Impianti	TIPO - N. - PROGR. km	
Attraversamenti	TIPOLOGIA ATTRAVERSATA (SS n. **, corso d'acqua, ferrovia, ecc.)	
Strade - Piste - Piazzole tubazioni	ACCESSO IMPIANTI	ADEGUAMENTI STRADE
Fascia di lavoro	ALLARGATA	DEPOSITI TEMPORANEI
Scavabilità terreni	SCIOLTI (T)	ROCCIA TENERA (RT) ROCCIA DURA (RD)