



COROGRAFIA Scala 1:200.000

METANODOTTI IN PROGETTO

- Rif. All. Comune di RAVENNA 2[^] Pr. DN 200 (8'') – DP 75 bar – Tav. 2
- Rif. All. PETROALMA DN 100 (4'') – DP 75 bar – Tav. 3
- Rif. All. COFAR e PINETA DN 100 (4'') – DP 75 bar – Tav. 4
- Var. per Ins. fondello su All. COFAR e PINETA DN 100 (4'') – DP 24 bar – Tav. 5
- Rif. All. ALMA Distribuzione DN 100 (4'') – DP 75 bar – Tav. 6
- Ric. All. ITALFRUTTA DN 100 (4'') – DP 75 bar – Tav. 7



0	15/12/17	EMISSIONE	MARIONNI	URBINELLI	LUMINARI
INDICE	DATA	REVISIONI	ELABORATO	VERIFICATO	APPROVATO
Proprietario 		Progettista 		Dis. PG-SP-002	
Metanodotto: Coll. RAVENNA Mare-RAVENNA Terra DN 650 (26'') – DP 75 bar OPERE CONNESSE			Comm. NR/17135 NR/08283		
			INDICE 0		
			Scala 1:10000		
STRUMENTI DI PIANIFICAZIONE PROVINCIALI			Sostituisce il Sostituito dal		



Metanodotto:

Rif. All. Comune di RAVENNA 2^ Pr.
DN 200 (8") - DP 75 bar

STRUMENTI DI PIANIFICAZIONE PROVINCIALI

0	15/12/17	EMISSIONE	MARIONNI	URBINELLI	LUMINARI	Foglio 2
INDICE	DATA	REVISIONI	ELABORATO	VERIFICATO	APPROVATO	di 8
Proprietario SNAM RETE GAS		Progettista COMIS <small>consulenza materiali - ispezioni - saldature progettazione - direzione lavori</small>		Dis. PG-SP-002		Scala 1:10000
				Comm. NR/08283		

Il presente disegno è di proprietà aziendale - La Società tutelera i propri diritti a termine di legge.

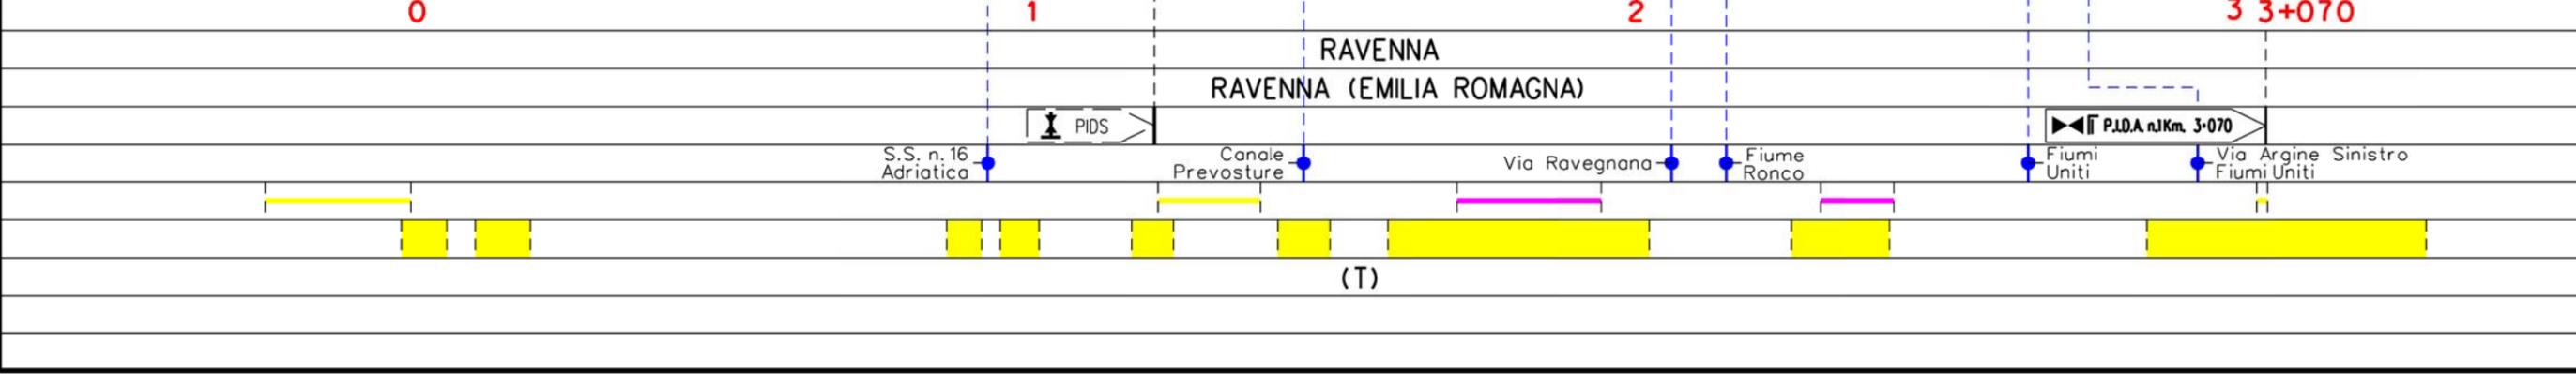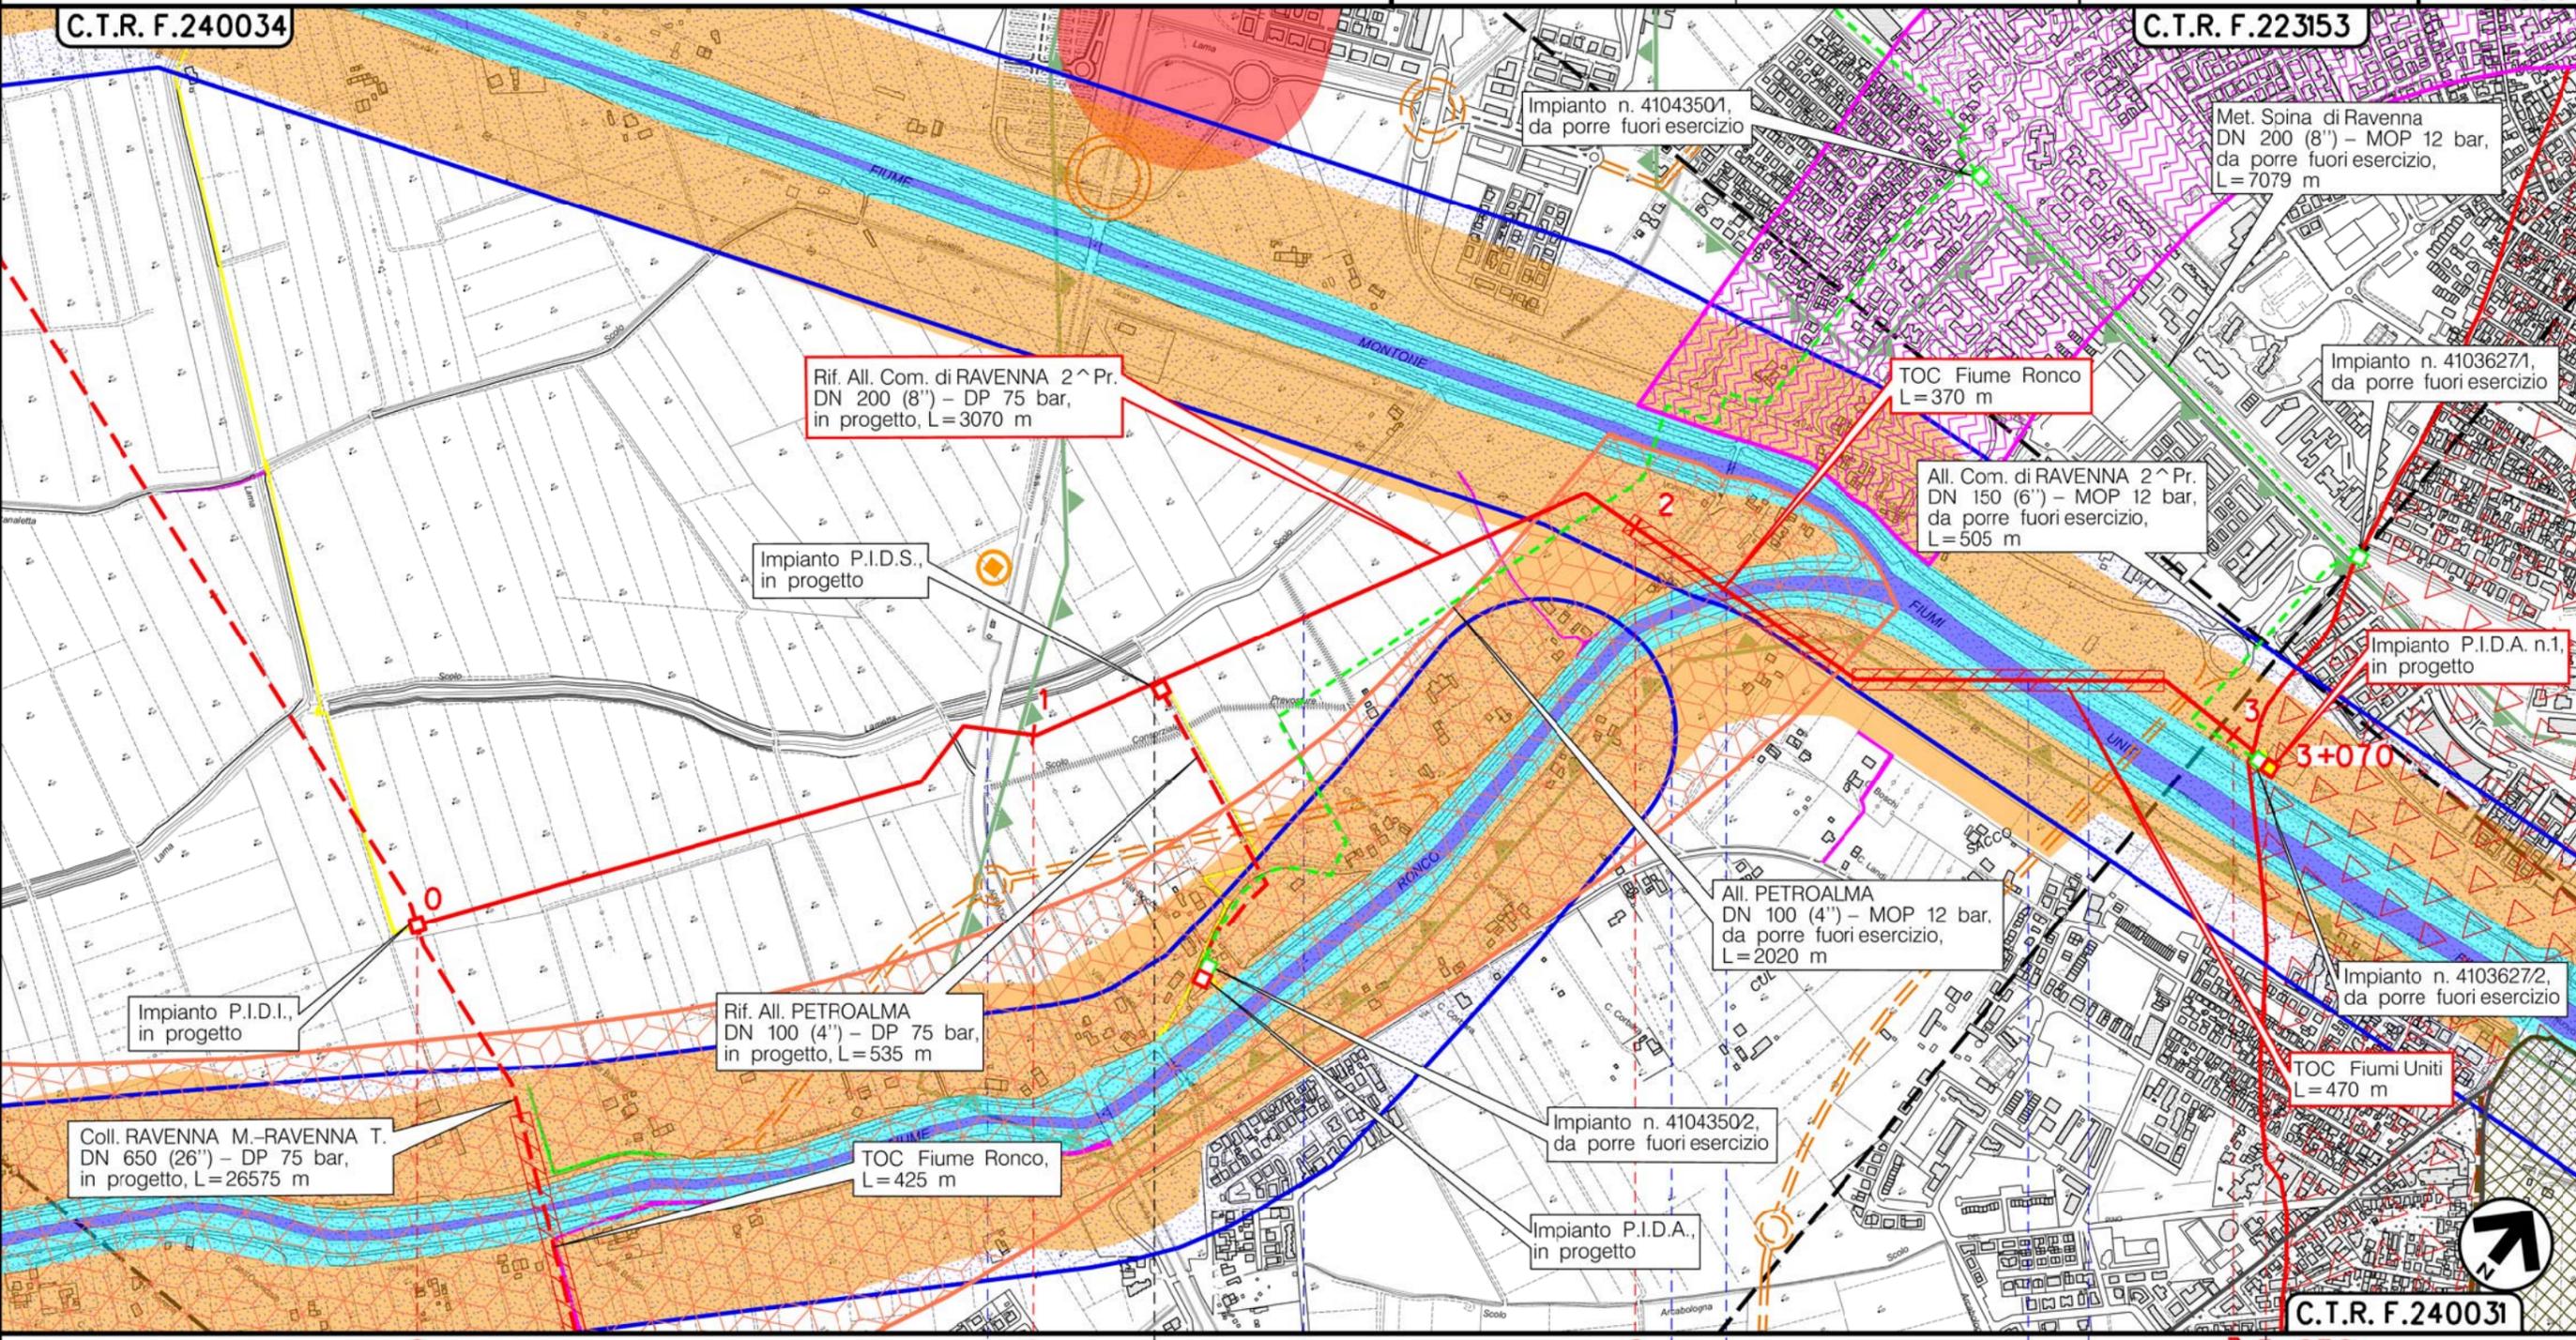


Metanodotto:


Rif. All. PETROALMA
DN 100 (4") - DP 75 bar

STRUMENTI DI PIANIFICAZIONE PROVINCIALI

0	15/12/17	EMISSIONE	MARIONNI	URBINELLI	LUMINARI	Foglio
INDICE	DATA	REVISIONI	ELABORATO	VERIFICATO	APPROVATO	3
Proprietario		Progettista		Dis.		di 8
SNAM RETE GAS		COMIS		PG-SP-002		Scala
				Comm. NR/08283		1:10000

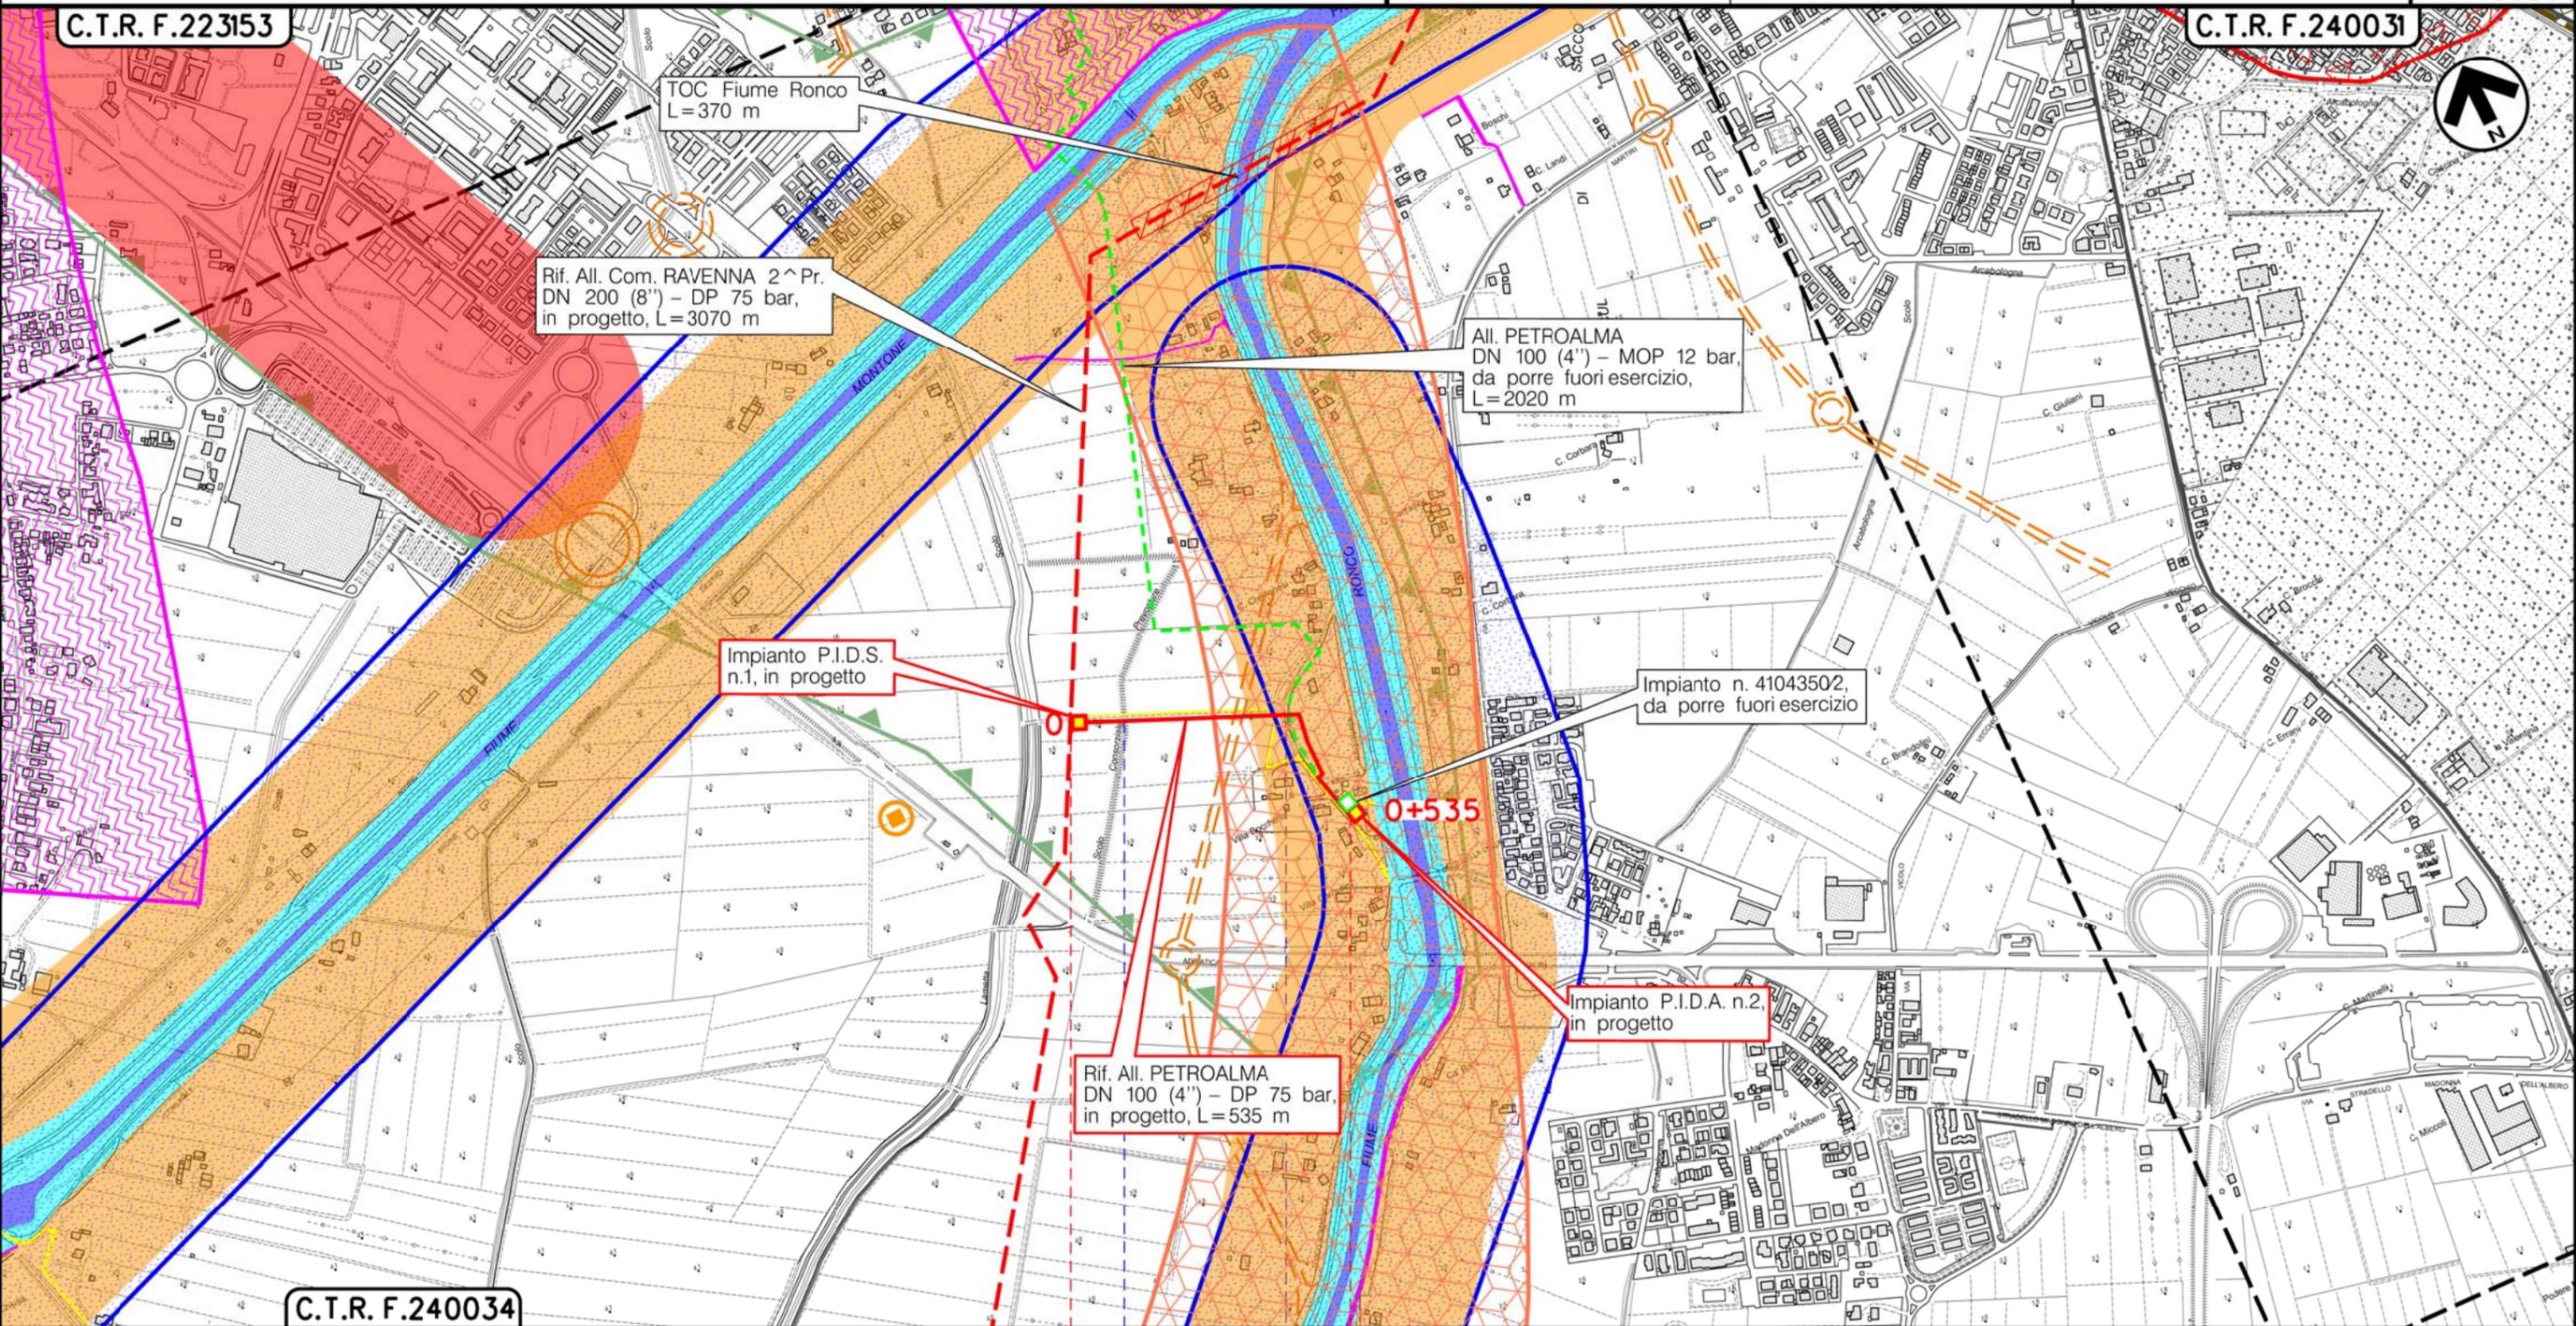

RAVENNA
RAVENNA (EMILIA ROMAGNA)

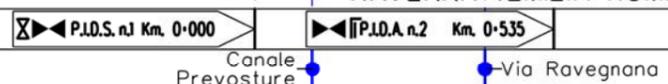

(T)


Il presente disegno e' di proprieta' aziendale - La Societa' tutelera' i propri diritti a termine di legge.

Metanodotto:

Rif. All. COFAR e PINETA
DN 100 (4'') – DP 75 bar

STRUMENTI DI PIANIFICAZIONE PROVINCIALI

0	15/12/17	EMISSIONE	MARIONNI	URBINELLI	LUMINARI	Foglio
INDICE	DATA	REVISIONI	ELABORATO	VERIFICATO	APPROVATO	4
Proprietario		Progettista		Dis. PG-SP-002		di 8
SNAM RETE GAS		COMIS		Comm. NR/17135		Scala
						1:10000

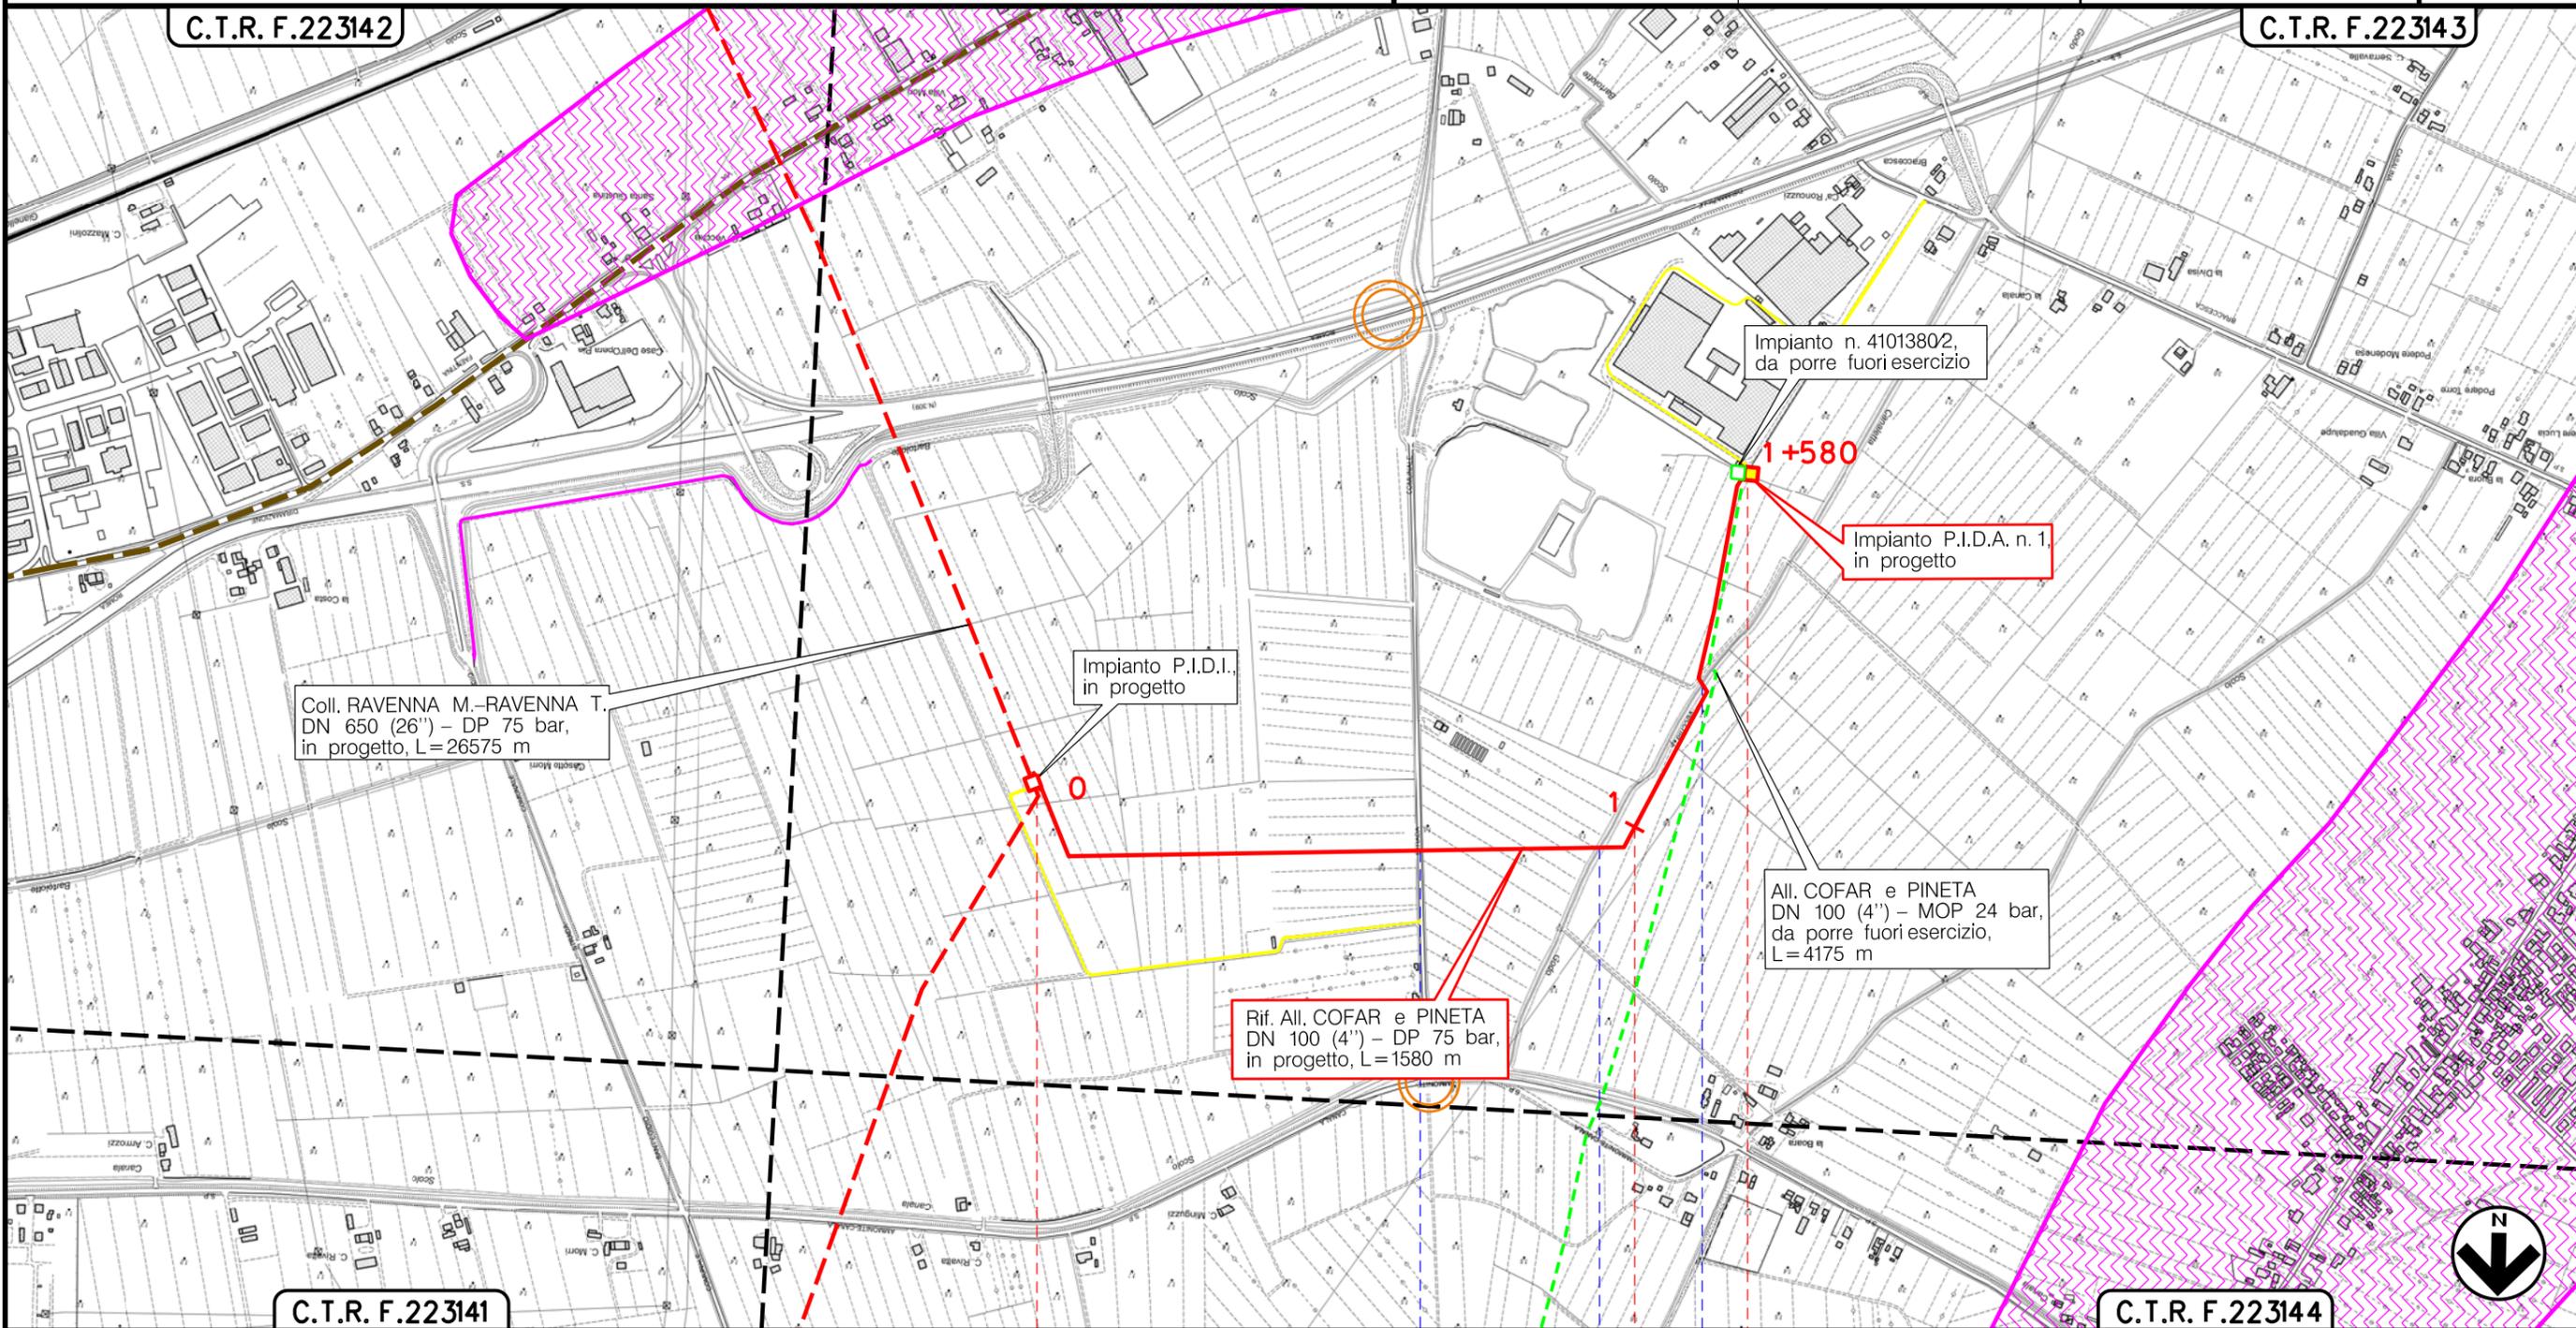

RAVENNA
RAVENNA (EMILIA ROMAGNA)

P.I.D.I.

P.I.D.A. n.1 Km. 1+580

Via Bartolotti

Canoletta Vecchia
Godo Valle

(T)


Il presente disegno è di proprietà aziendale - La Società tutelerà i propri diritti a termine di legge.

Metanodotto:

Var. per Ins. fondello
su All. COFAR e PINETA
DN 100 (4") - DP 24 bar

0	15/12/17	EMISSIONE	MARIONNI	URBINELLI	LUMINARI	Foglio 5 di 8
INDICE	DATA	REVISIONI	ELABORATO	VERIFICATO	APPROVATO	
Proprietario SNAM RETE GAS		Progettista COMIS <small>consulenza materiali - ispezioni - saldature progettazione - direzione lavori</small>		Dis. PG-SP-002		Scala 1:10000
				Comm. NR/17135		

STRUMENTI DI PIANIFICAZIONE PROVINCIALI

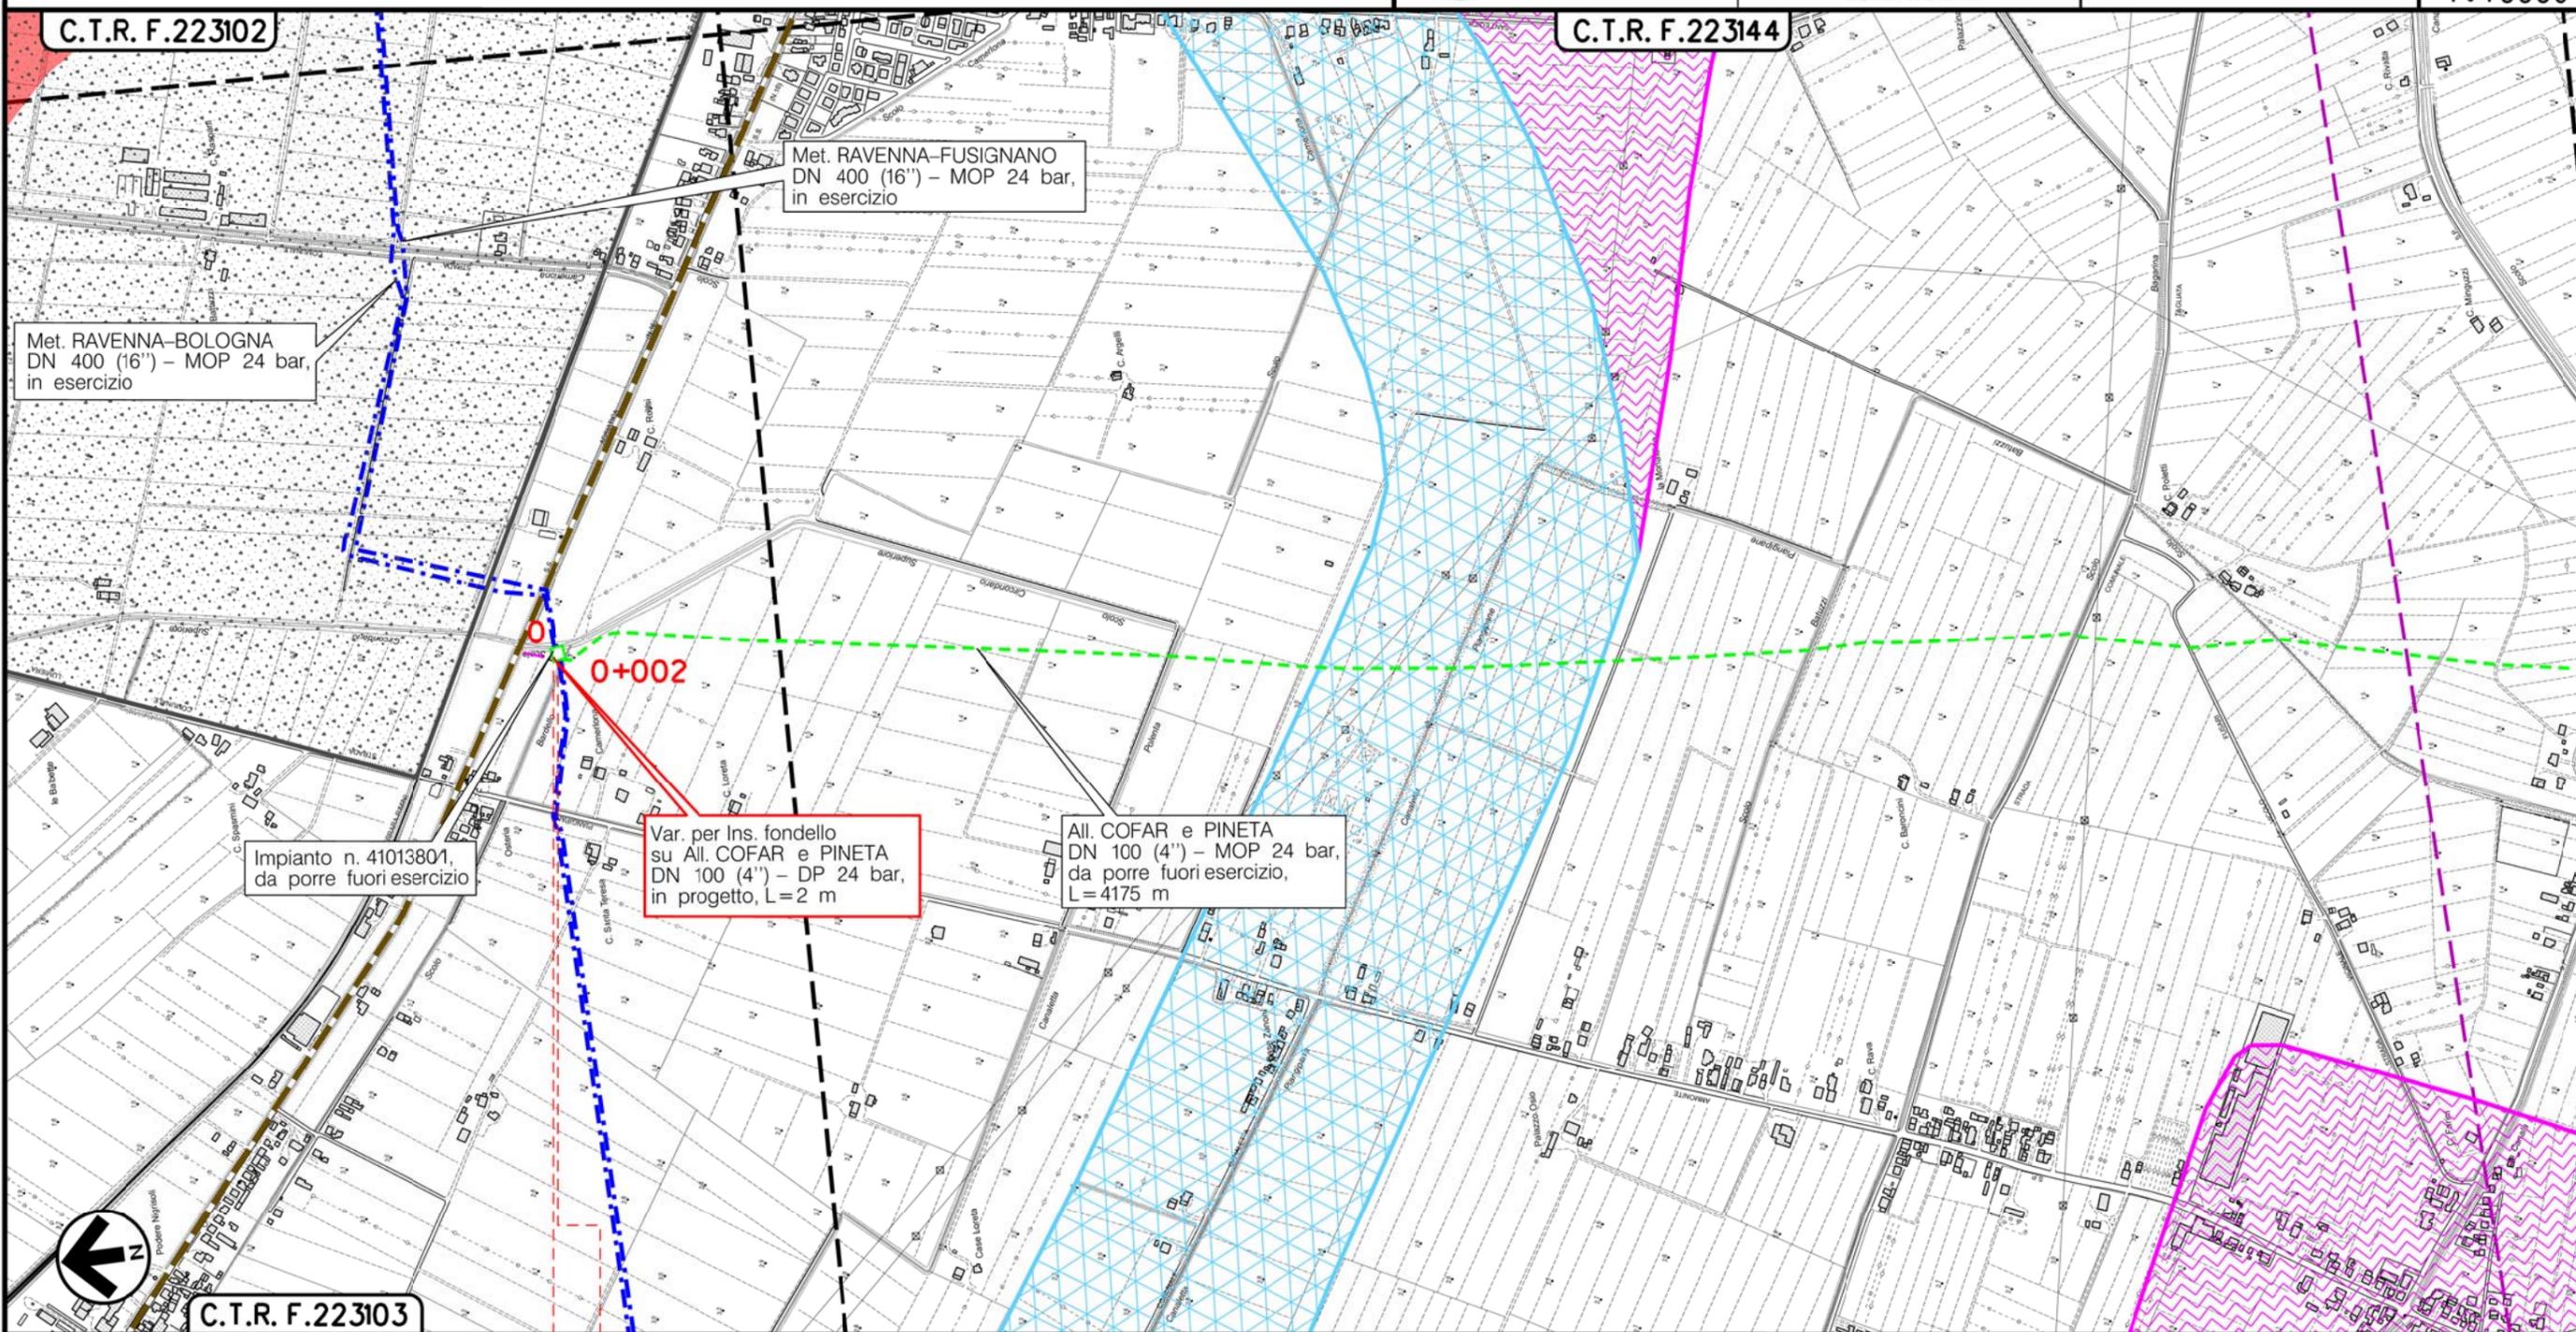

RAVENNA
RAVENNA (EMILIA ROMAGNA)

(T)


Il presente disegno è di proprietà aziendale - La Società tutelera i propri diritti a termine di legge.

Metanodotto:


Rif. All. ALMA Distribuzione
DN 100 (4'') - DP 75 bar

0	15/12/17	EMISSIONE	MARIONNI	URBINELLI	LUMINARI	Foglio
INDICE	DATA	REVISIONI	ELABORATO	VERIFICATO	APPROVATO	6
Proprietario			Progettista			di 8
SNAM RETE GAS			COMIS			Scala
						1:10000
			Dis. PG-SP-002			
			Comm. NR/08283			

STRUMENTI DI PIANIFICAZIONE PROVINCIALI

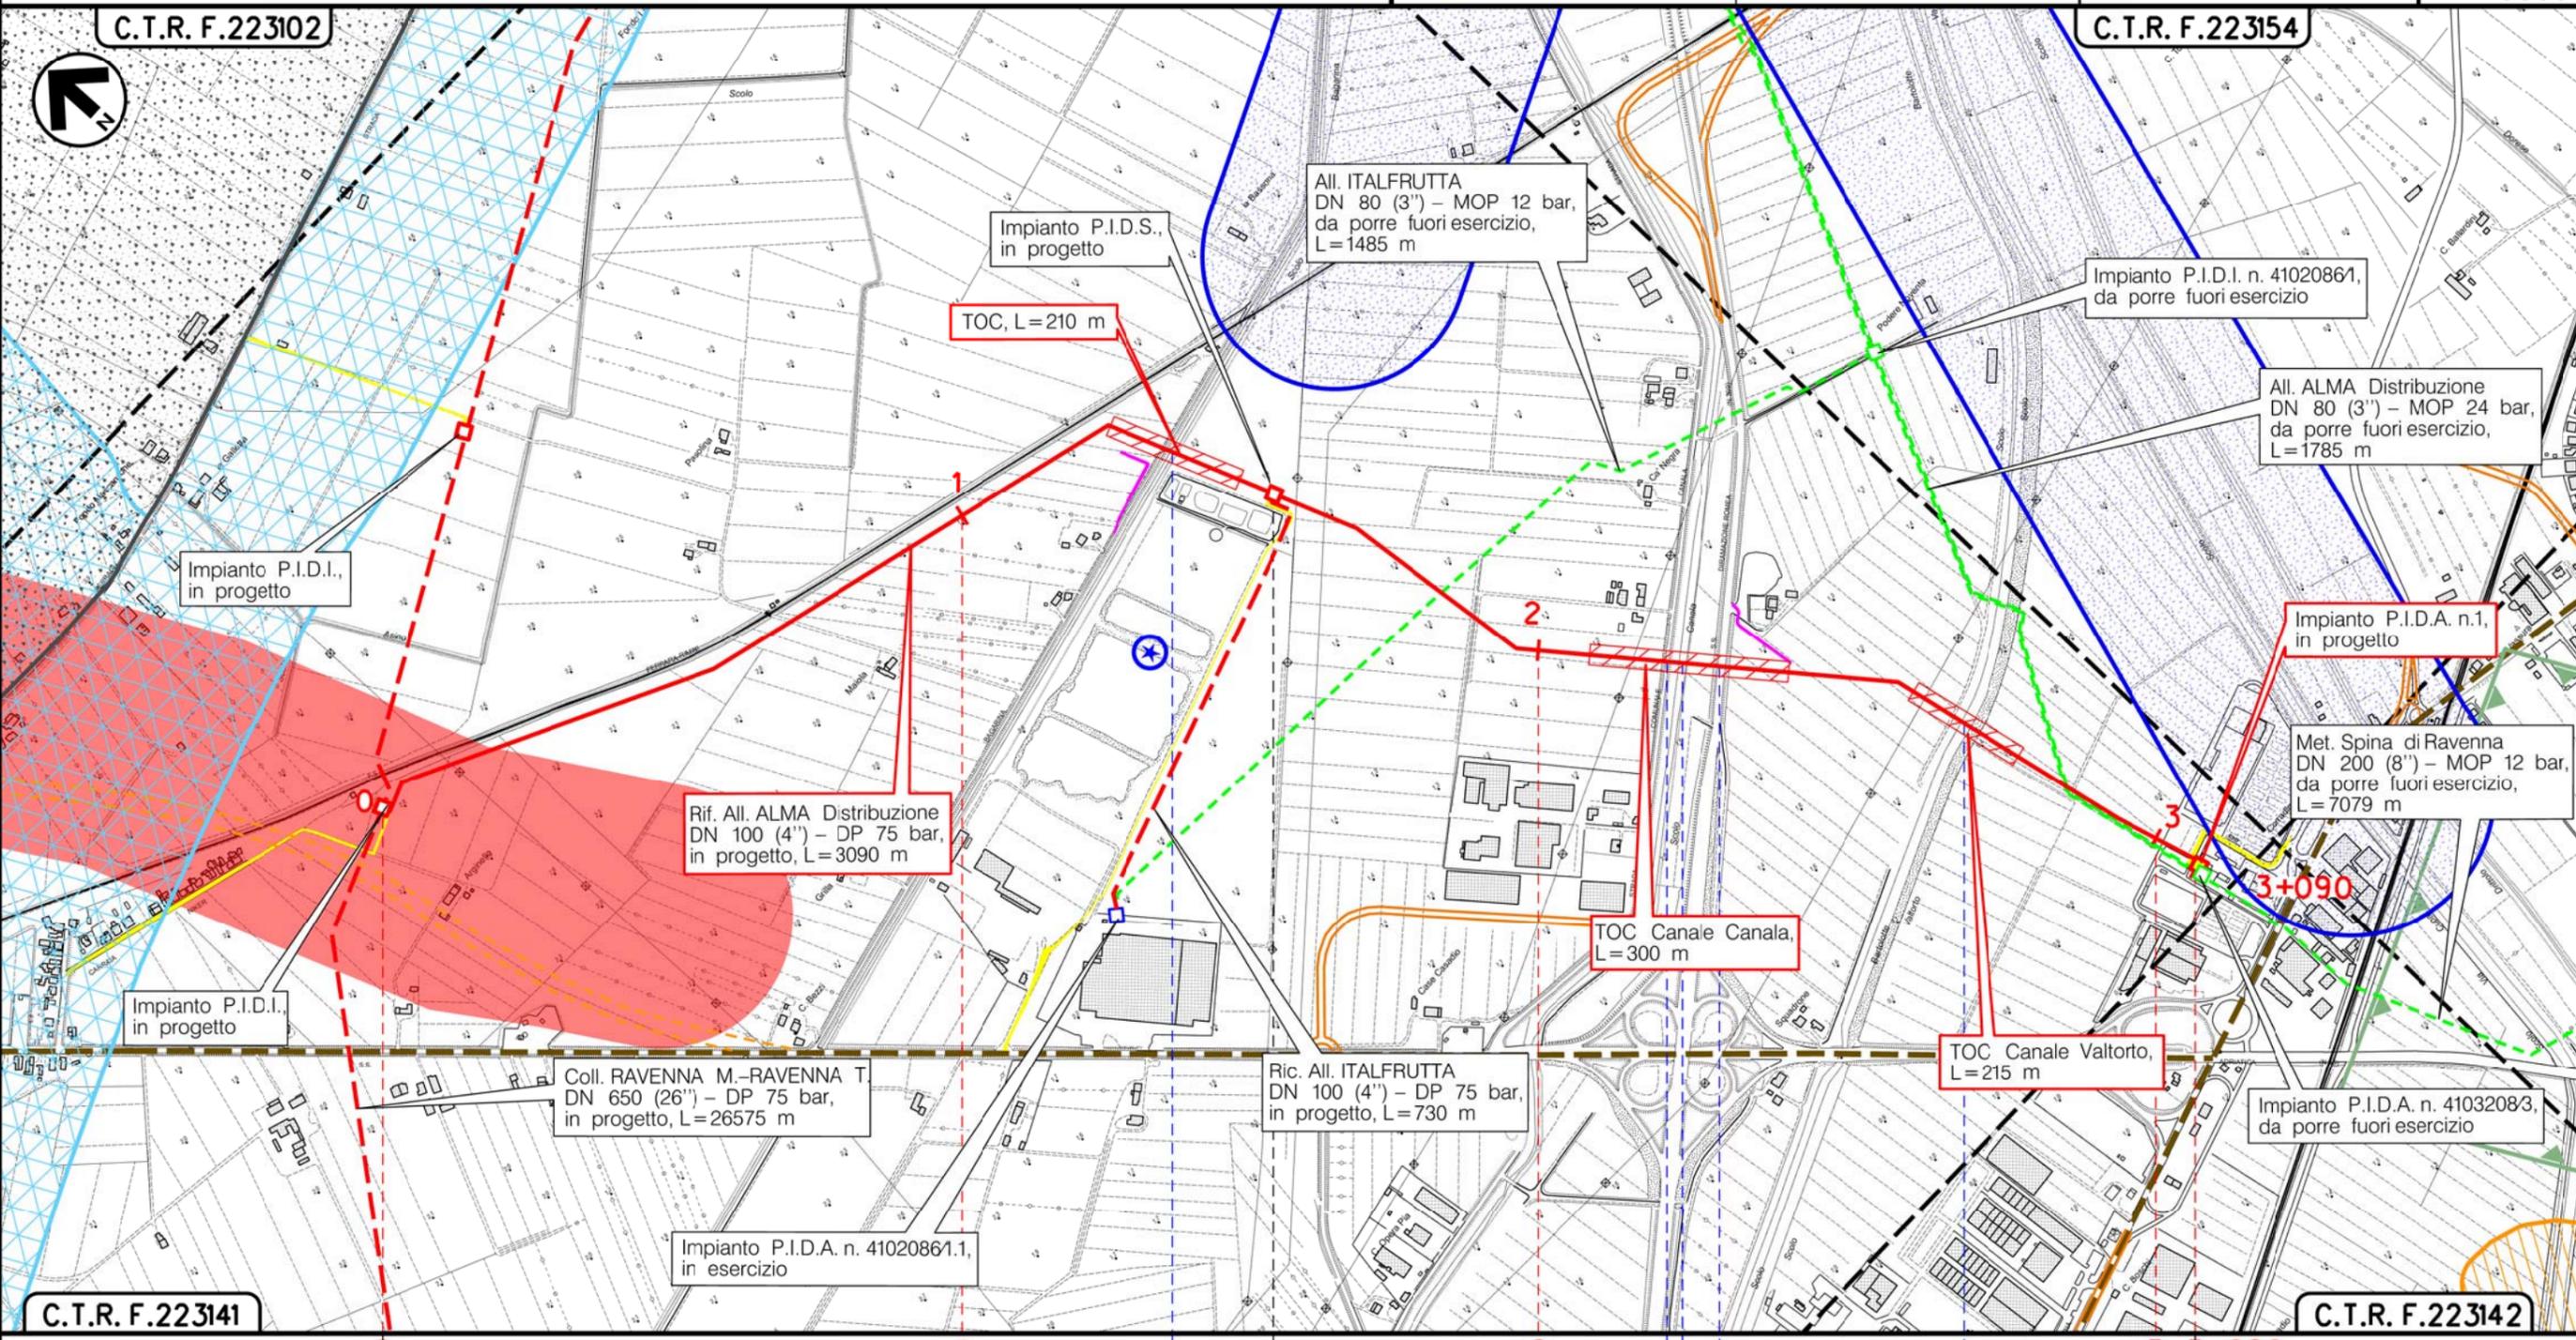

Il presente disegno è di proprietà aziendale - La Società tutelerà i propri diritti a termine di legge.

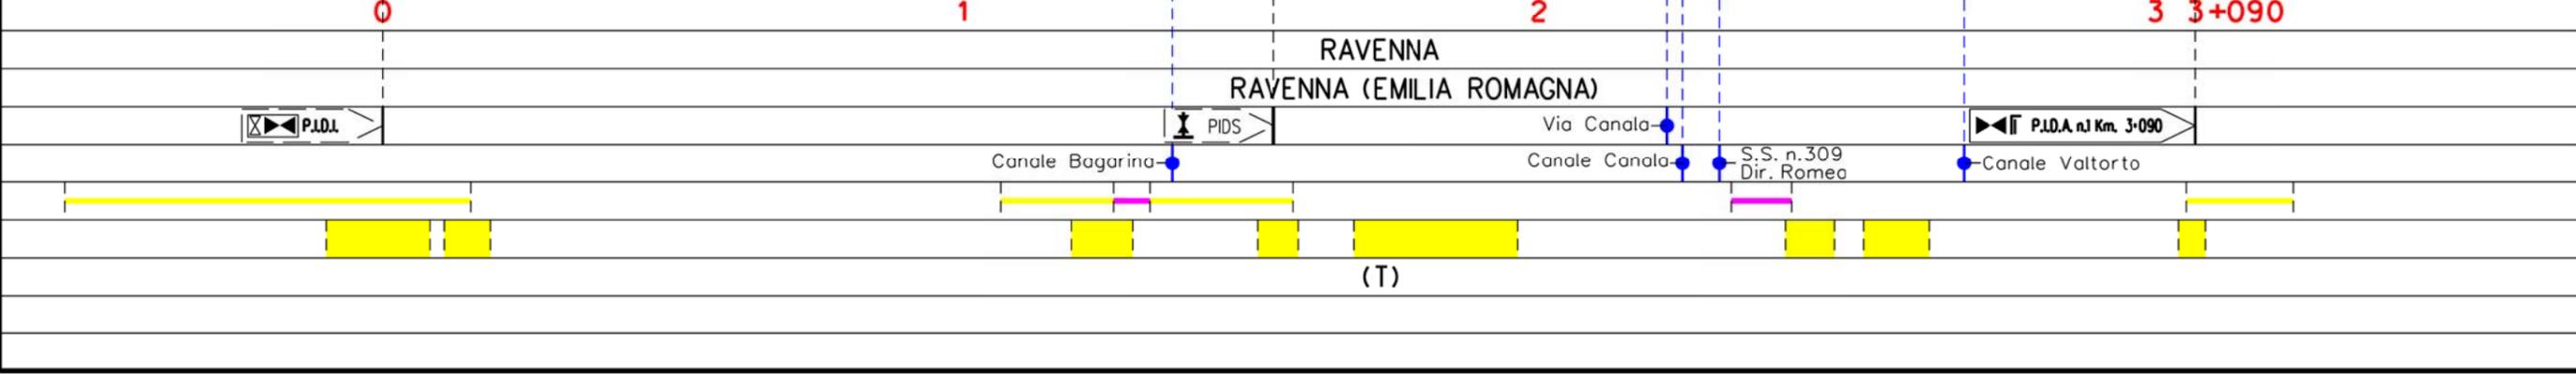


Metanodotto:

Ric. All. ITALFRUTTA
DN 100 (4") - DP 75 bar

0	15/12/17	EMISSIONE	MARIONNI	URBINELLI	LUMINARI	Foglio
INDICE	DATA	REVISIONI	ELABORATO	VERIFICATO	APPROVATO	7
Proprietario			Progettista			di 8
						Scala
			Dis. PG-SP-002			1:10000
			Comm. NR/08283			

STRUMENTI DI PIANIFICAZIONE PROVINCIALI

C.T.R. F.223143

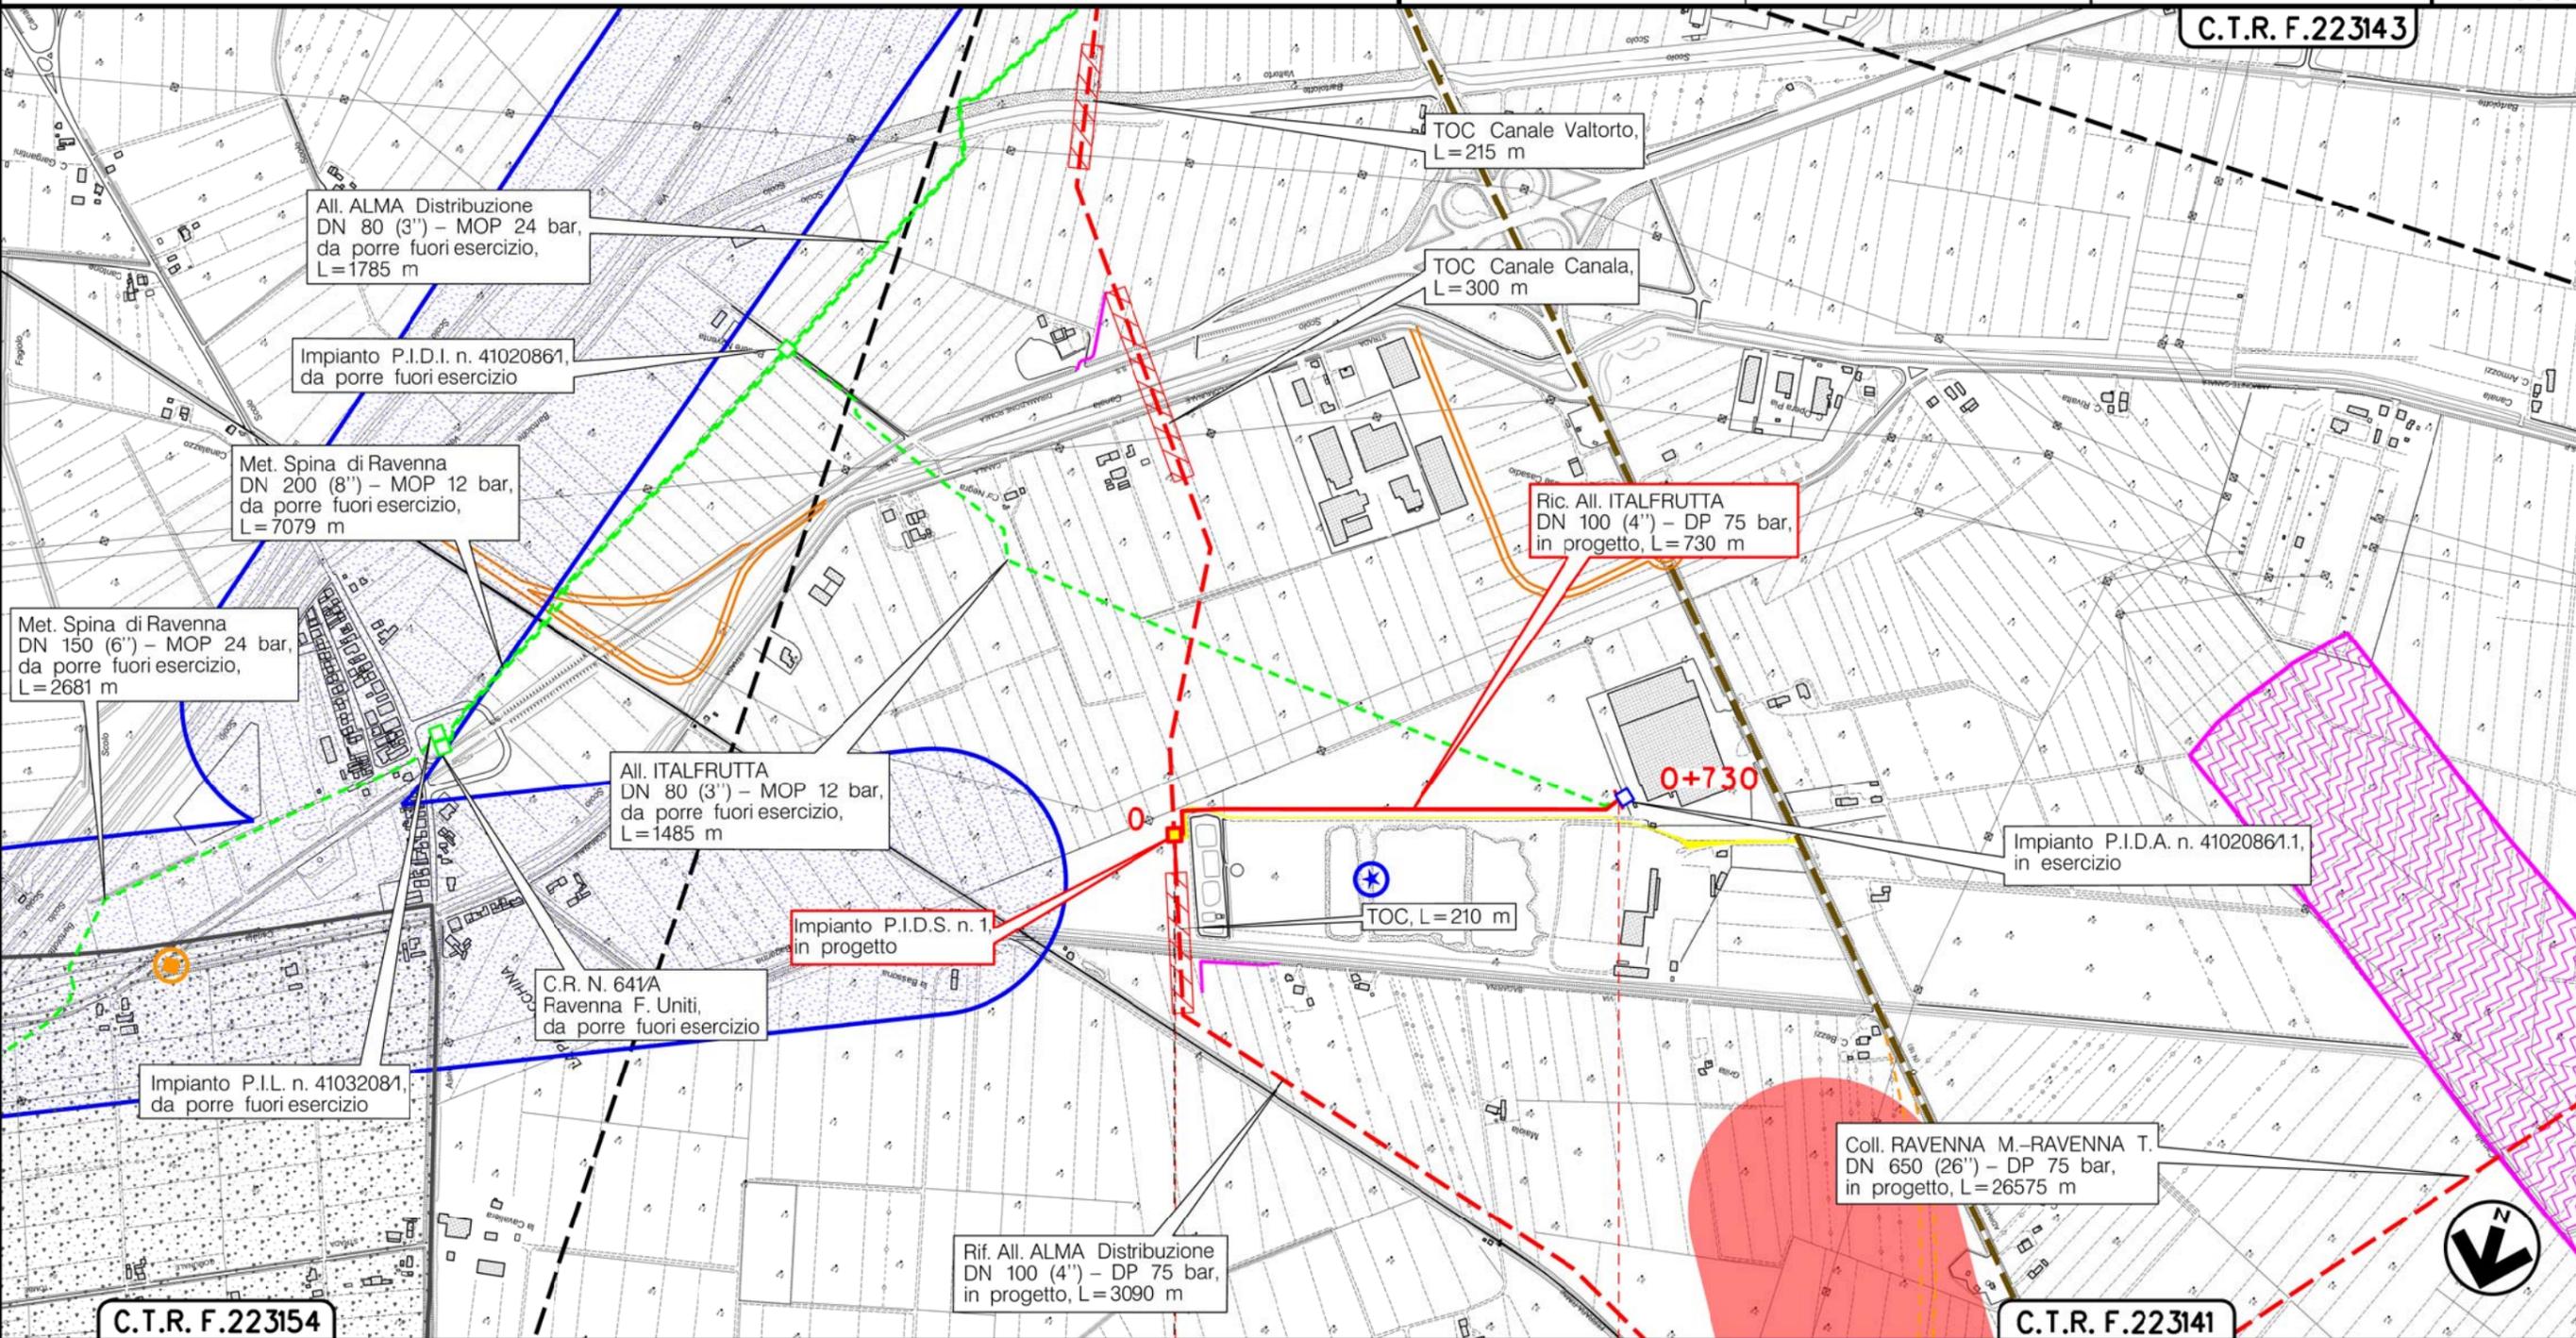


C.T.R. F.223154

C.T.R. F.223141

RAVENNA
RAVENNA (EMILIA ROMAGNA)

P.I.D.S. n.1 Km. 0+000

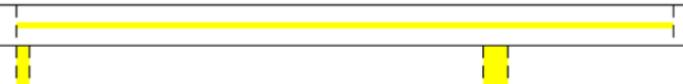

(T)

Il presente disegno è di proprietà aziendale - La Società tutelera i propri diritti a termine di legge.

LEGENDA

SIMBOLOGIA CARTOGRAFICA

- | | | | |
|--|---|--|---|
| | Metanodotto in progetto | | Altre condotte di terzi |
| | Metanodotti in esercizio | | Altri metanodotti in progetto |
| | Metanodotti da porre fuori esercizio e recuperare | | Gallerie, Tunnel, Mini-Microtunnel, Raise Boring e T.O.C. |
| | Alternativa di tracciato | | Impianti di linea in progetto |
| | Aree impianti stacco-terminale in progetto | | Impianti di linea su rete in esercizio |
| | Aree impianti stacco-terminale esistenti | | Impianti di linea da porre fuori esercizio e recuperare |
| | Piazzola di stoccaggio tubazioni | | Depositi temporanei |
| | Strada di accesso all'impianto | | Strade di accesso provvisorio |
| | Adeguamento strade esistenti | | Limite sovrapposizione fogli |
| | | | Integrazioni planimetriche di progetto |
| | | | Integrazioni planimetriche esistenti |

SIMBOLOGIA MECCANICA

- | | |
|--|--|
| | Punto di intercettazione di linea (P.I.L.) |
| | Punto di intercettazione di derivazione importante (P.I.D.I.) |
| | Punto di intercettazione di derivazione semplice con stacco da P.I.L. (P.I.D.S.) |
| | Punto di intercettazione e derivazione semplice con stacco da Linea (P.I.D.S.) |
| | Punto di intercettazione con discaggio di allacciamento (P.I.D.A.) |
| | Punto predisposto per il discaggio di allacciamento (P.P.D.A.) |
| | Punto di sezionamento elettrico terminale (P.S.E.T.) |
| | Stazione predisposta per lancio e ricevimento PIG |
| | Impianto di riduzione/regolazione della pressione |

SIMBOLOGIA TEMATICA

PTCP-TUTELA DEI SISTEMI AMBIENTALE DELLE RISORSE NATURALI
 STORICO-CULTURALI - Approvato con delibera del Consiglio Provinciale n. 9 del 28/02/2006
 Costa

- | | |
|-------------------------------------|--|
| | Art. 3.14-Zone urbanizzate in ambito costiero |
| | Art. 3.15-Zone di tutela della costa e dell'arenile |
| <u>Laghi, bacini, corsi d'acqua</u> | |
| | Art. 3.17-Zone di tutela dei caratteri ambientali di laghi, bacini e corsi d'acqua |
| | Art. 3.18-Invasi ed alvei di laghi, bacini e corsi d'acqua |

Ambiti di tutela

- | | |
|--|--|
| | Art. 3.19-Zone di particolare interesse paesaggistico ambientale |
| | Art. 3.20a-Paleodossi fluviali particolarmente pronunciati |
| | Art. 3.20c-Paleodossi di modesta rilevanza |
| | Art. 3.20b-Dossi di ambito fluviale recente |
| | Art. 3.20d-Sistemi dunosi costieri di rilevanza storico-documentale paesistica |
| | Art. 3.23-Bonifiche |
| | Art. 3.25-Zone di tutela paesaggistica-conservazione |

Zone ed elementi di particolare interesse storico archeologico

- | | | | |
|--|--|--|----------------------------|
| | Art. 3.21.Ab2-Aree di concentrazione di materiali archeologici | | Art. 3.24a-Strade storiche |
|--|--|--|----------------------------|

PTCP-PROGETTO RETI ECOLOGICHE

Approvato con delibera del Consiglio Provinciale n. 9 del 28/02/2006

Rete ecologica di primo livello esistente

- | | | | |
|--|--|--|---|
| | Fasce territoriali da potenziare o riqualificare come corridoi ecologici primari | | Ambiti entro cui potenziare o riqualificare gangli della rete ecologica |
|--|--|--|---|

Rete ecologica di secondo livello esistente

- | | | | |
|--|--|--|---|
| | Fasce territoriali da potenziare o riqualificare come corridoi ecologici complementari | | Ambiti entro cui potenziare o riqualificare stepping stones |
| | Ambiti entro cui potenziare o riqualificare gangli della rete ecologica | | |

Rete ecologica di primo livello di progetto

- | | | | |
|--|--|--|---|
| | Fasce territoriali entro cui realizzare corridoi ecologici primari | | Ambiti entro cui realizzare gangli della rete ecologica |
| | Aree di riqualificazione mista ecologica-fruttiva | | Zone buffer |

Rete ecologica di secondo livello di progetto

- | | |
|--|--|
| | Fasce territoriali entro cui realizzare corridoi ecologici complementari |
|--|--|

Il presente disegno è di proprietà aziendale - La Società tutelera i propri diritti a termine di legge.

Progressiva chilometrica	N.	
Comuni		
Province		
Impianti	TIPO - N. - PROGR. km	
Attraversamenti	TIPOLOGIA ATTRAVERSATA (SS n. **, corso d'acqua, ferrovia, ecc.)	
Strade - Piste - Piazzole tubazioni	ACCESSO IMPIANTI	ADEGUAMENTI STRADE
Fascia di lavoro	ALLARGATA	STRADE PROVVISORIE
Scavabilità terreni	SCIOLTI (T)	ROCCIA TENERA (RT)
		ROCCIA DURA (RD)
		DEPOSITI TEMPORANEI
		Dn
		N. PIAZ.
		Pn