

Il presente disegno è di proprietà aziendale - La Società tutelera i propri diritti a termine di legge.



COROGRAFIA Scala 1:400.000

**METANODOTTI DA PORRE FUORI ESERCIZIO**



Met. SPINA DI RAVENNA DN 150 (6'')/200 (8'') MOP 24 /12 bar – Tav. 2-4




0	15/12/17	EMISSIONE	MARIONNI	URBINELLI	LUMINARI
INDICE	DATA	REVISIONI	ELABORATO	VERIFICATO	APPROVATO
Proprietario 		Progettista 		Dis.PG-RUE-DISM-003	
Metanodotto: Met. SPINA DI RAVENNA DN 150 (6'')/200 (8'') – MOP 24 /12 bar			Fg. 1 di 7 Comm.NR/08283		
METANODOTTI E IMPIANTI DA PORRE FUORI ESERCIZIO REGOLAMENTO URBANISTICO EDILIZIO RUE2 – Regimi normativi della città esistente e del territorio extraurbano			Sostituisce il ..... Sostituito dal .....		
INDICE 0			Scala 1:10000		




Metanodotto: Met. SPINA DI RAVENNA  
DN 150 (6'')/200 (8'') – MOP 24 /12 bar

0	15/12/17	EMISSIONE	MARIONNI	URBINELLI	LUMINARI
INDICE	DATA	REVISIONI	ELABORATO	VERIFICATO	APPROVATO
Proprietario		Progettista		Dis. PG-RUE-DISM-003	
				Comm.NR/08283	
Foglio 2 di 7					
Scala 1:10000					

METANODOTTI E IMPIANTI DA PORRE FUORI ESERCIZIO – REGOLAMENTO URBANISTICO EDILIZIO RUE2 – Regimi normativi della città esistente e del territorio extraurbano

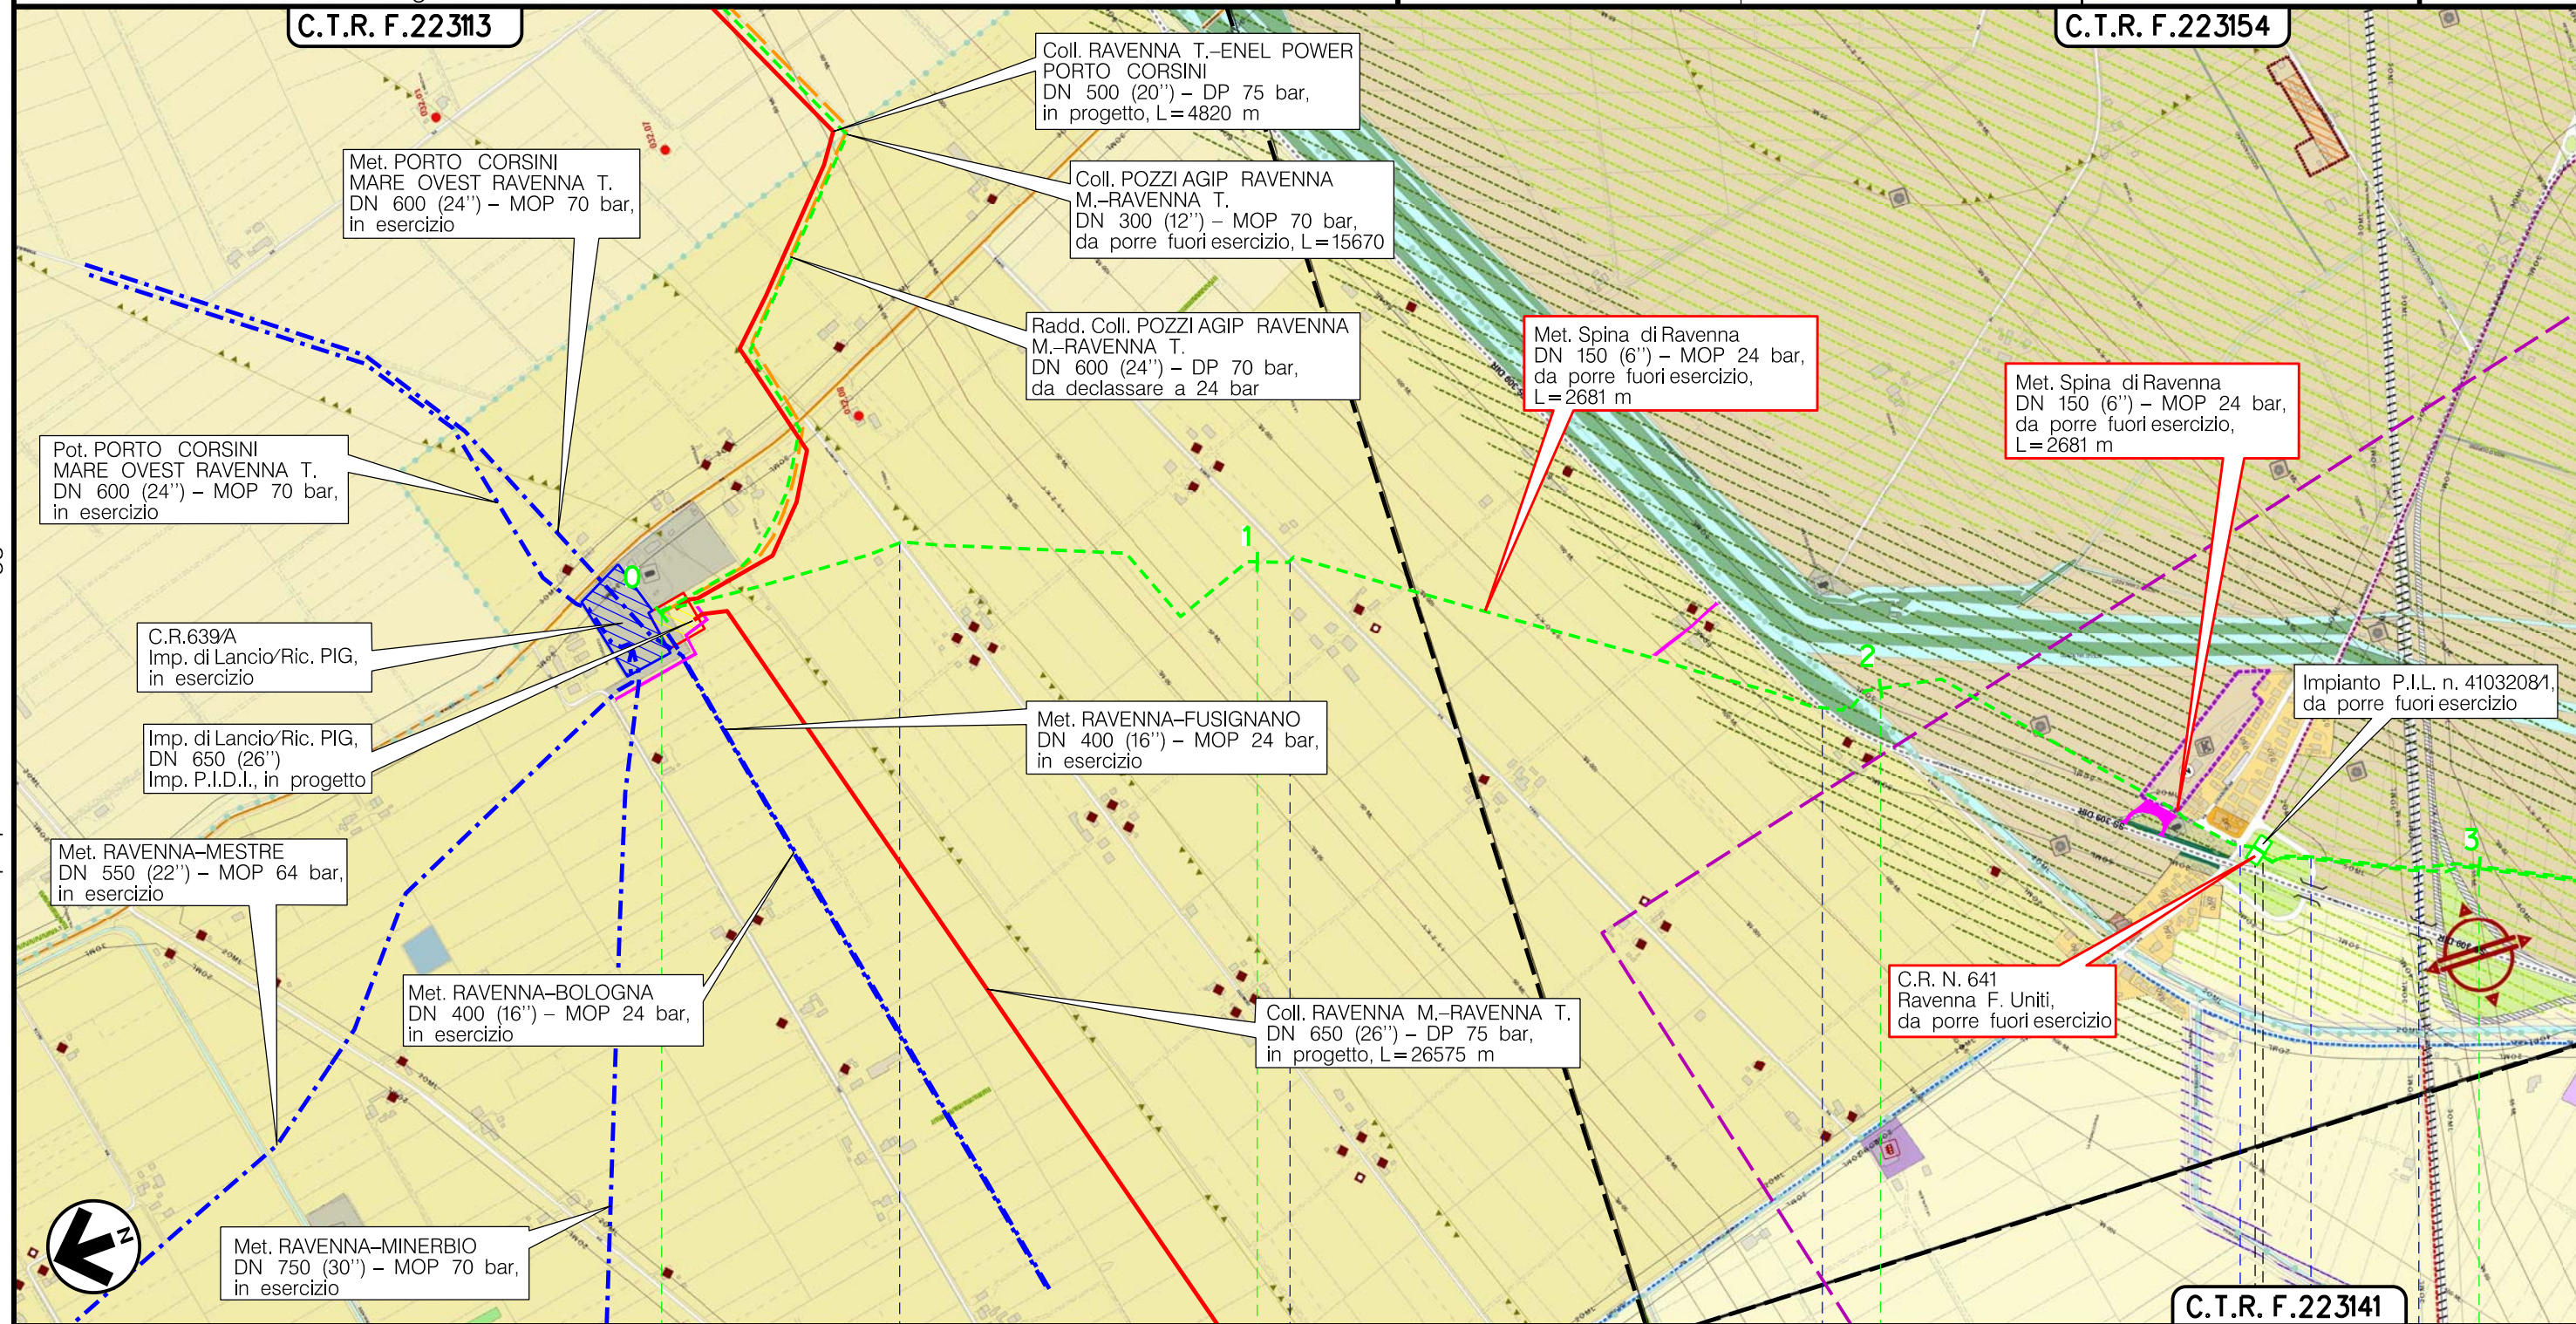

Il presente disegno è di proprietà aziendale - La Società tutelerà i propri diritti a termine di legge.

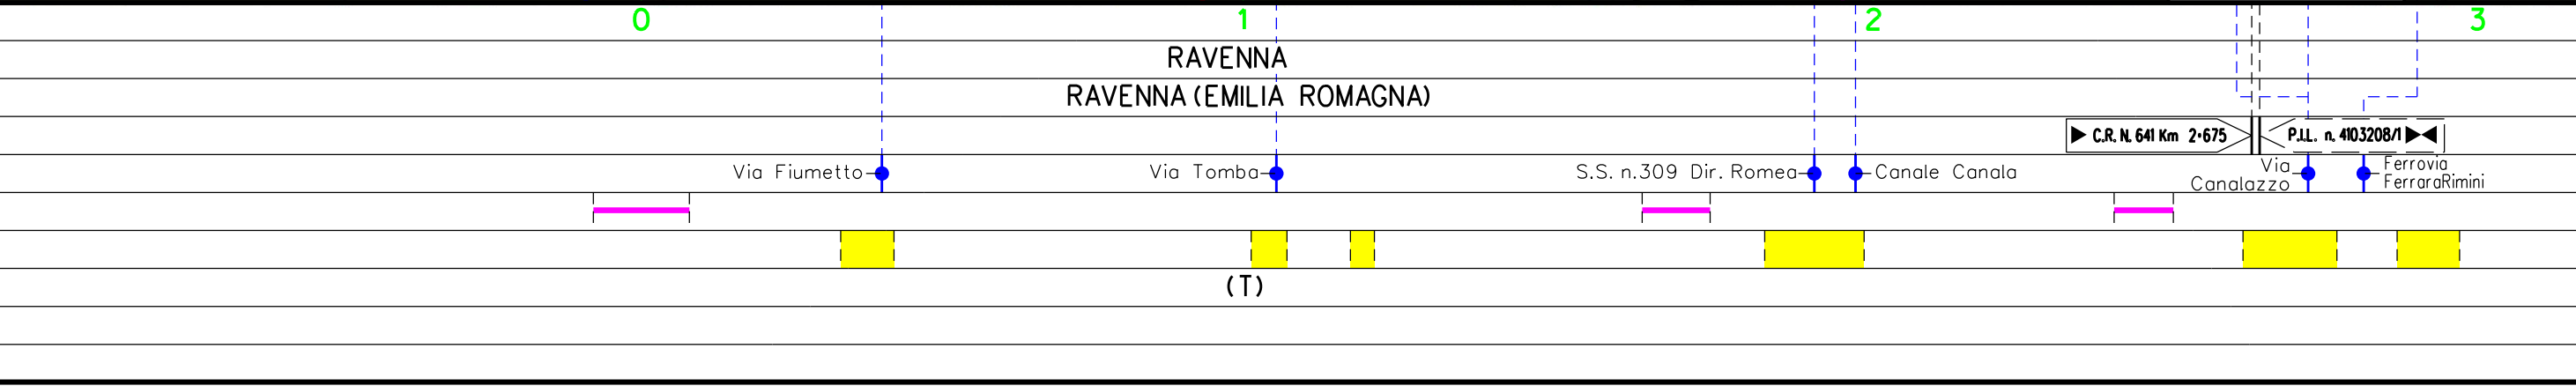





Metanodotto: Met. SPINA DI RAVENNA  
DN 150 (6")/200 (8") – MOP 24 /12 bar

0	15/12/17	EMISSIONE	MARIONNI	URBINELLI	LUMINARI
INDICE	DATA	REVISIONI	ELABORATO	VERIFICATO	APPROVATO
Proprietario		Progettista		Dis. PG-RUE-DISM-003	
				Comm.NR/08283	
					Foglio <b>3</b> di 7 Scala 1:10000

METANODOTTI E IMPIANTI DA PORRE FUORI ESERCIZIO – REGOLAMENTO URBANISTICO EDILIZIO  
RUE2 – Regimi normativi della città esistente e del territorio extraurbano

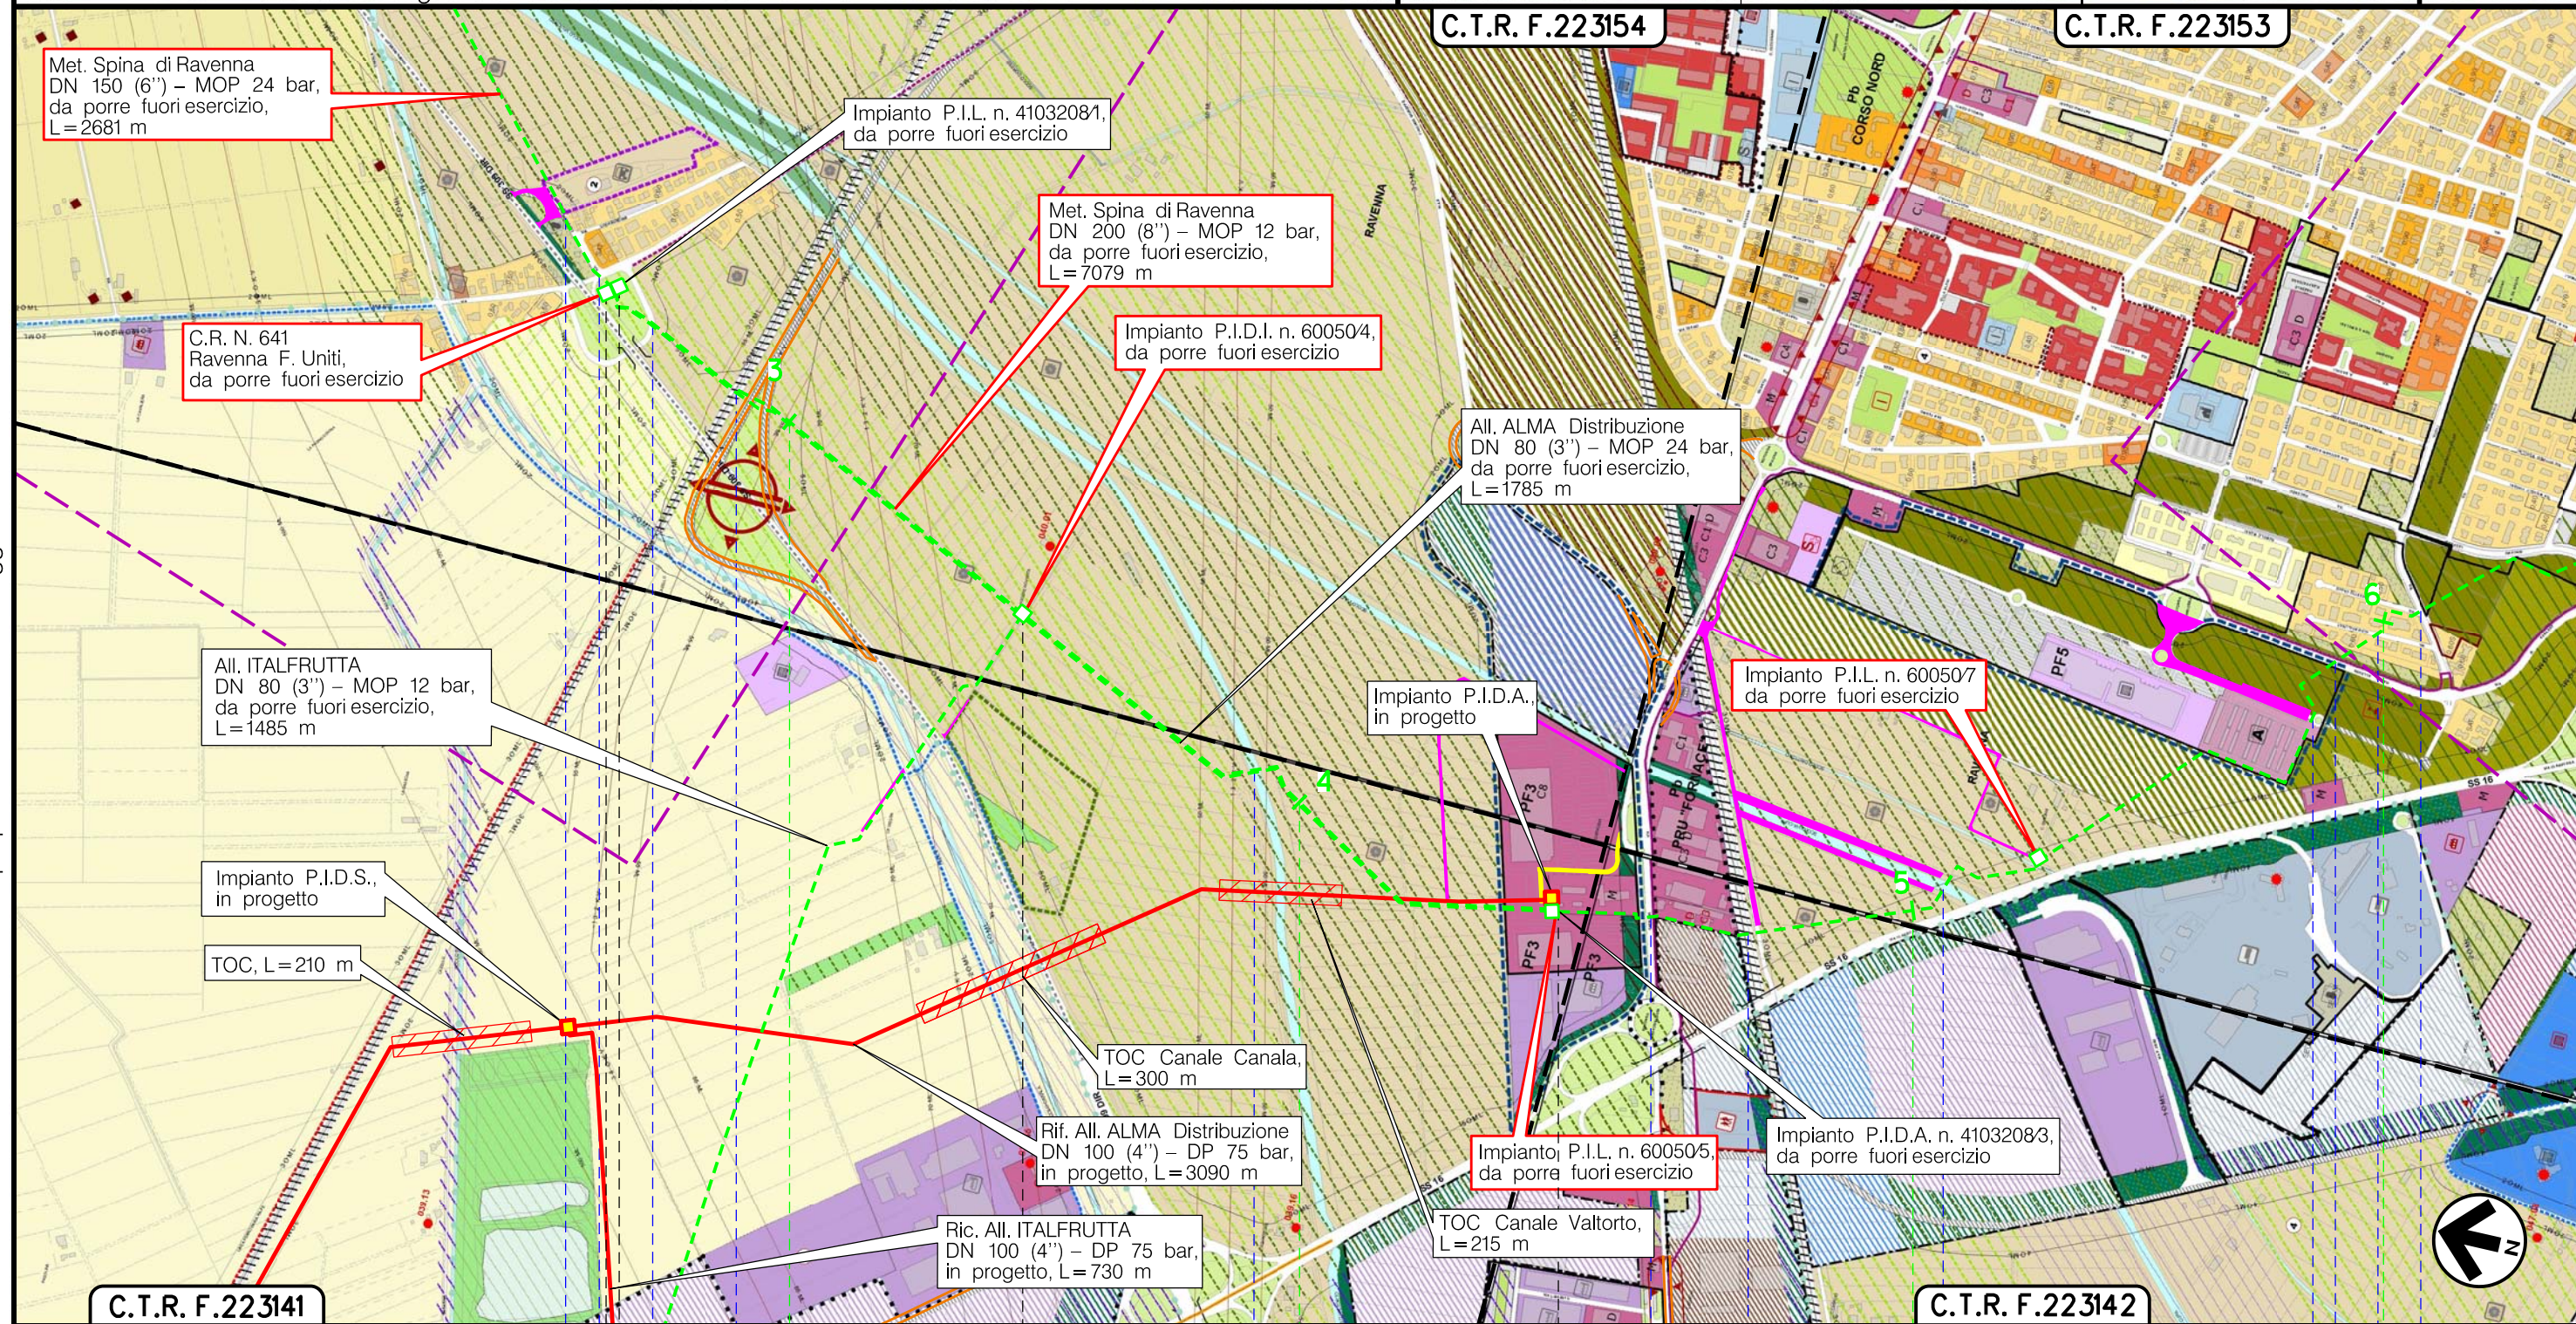

Il presente disegno è di proprietà aziendale - La Società tutelerà i propri diritti a termine di legge.

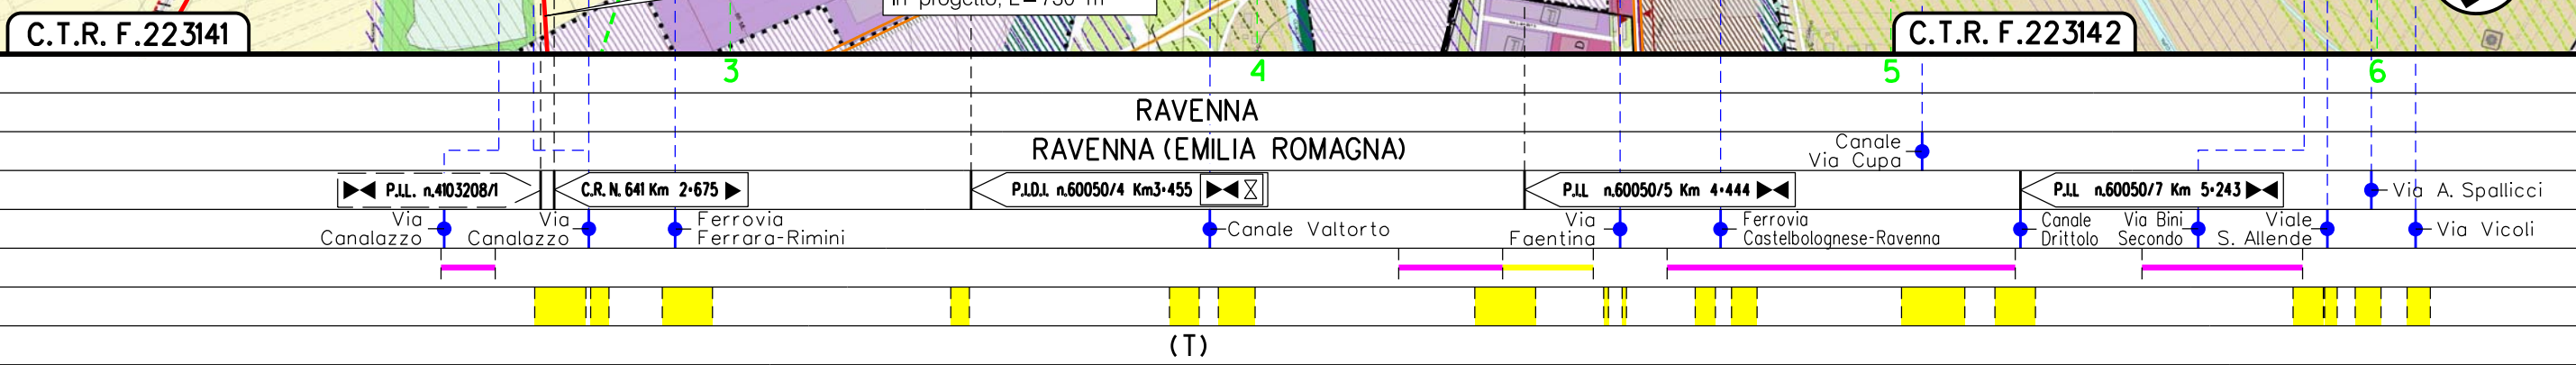


(T)




Metanodotto: Met. SPINA DI RAVENNA  
DN 150 (6'')/200 (8'') – MOP 24 /12 bar

0	15/12/17	EMISSIONE	MARIONNI	URBINELLI	LUMINARI	Foglio
INDICE	DATA	REVISIONI	ELABORATO	VERIFICATO	APPROVATO	4
Proprietario			Progettista			di 7
						Scala
			Dis. PG-RUE-DISM-003			1:10000
			Comm. NR/08283			

METANODOTTI E IMPIANTI DA PORRE FUORI ESERCIZIO – REGOLAMENTO URBANISTICO EDILIZIO RUE2 – Regimi normativi della città esistente e del territorio extraurbano

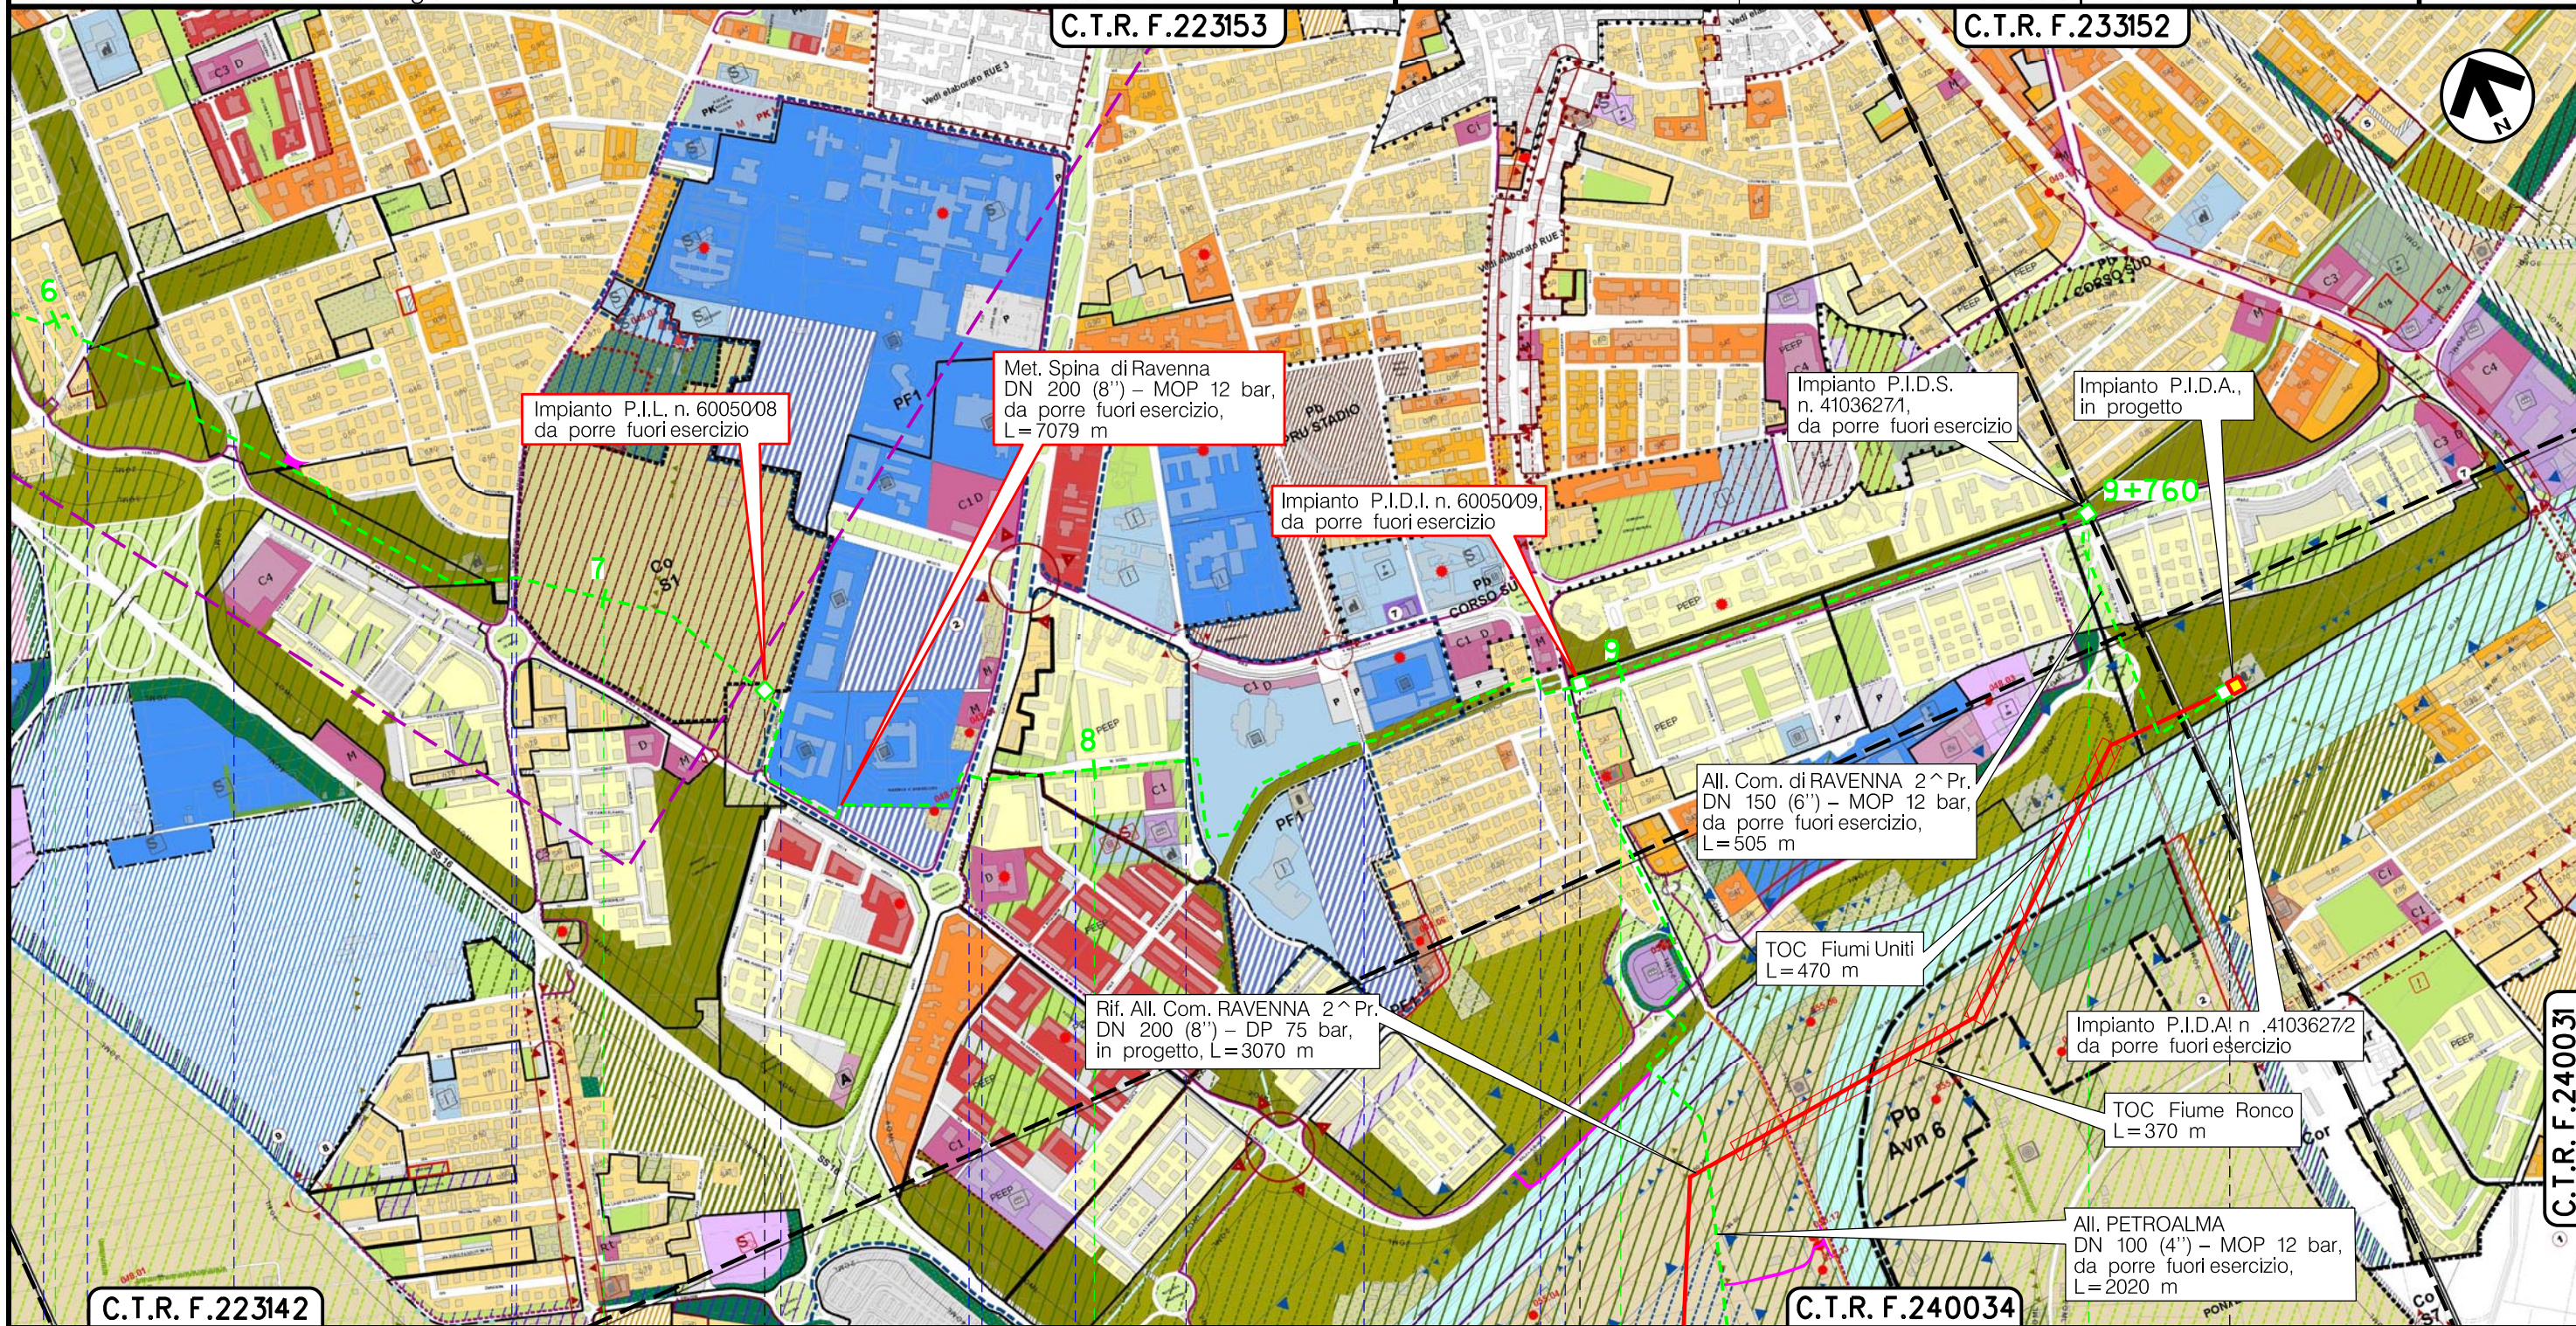

Il presente disegno è di proprietà aziendale - La Società tutelerà i propri diritti a termine di legge.

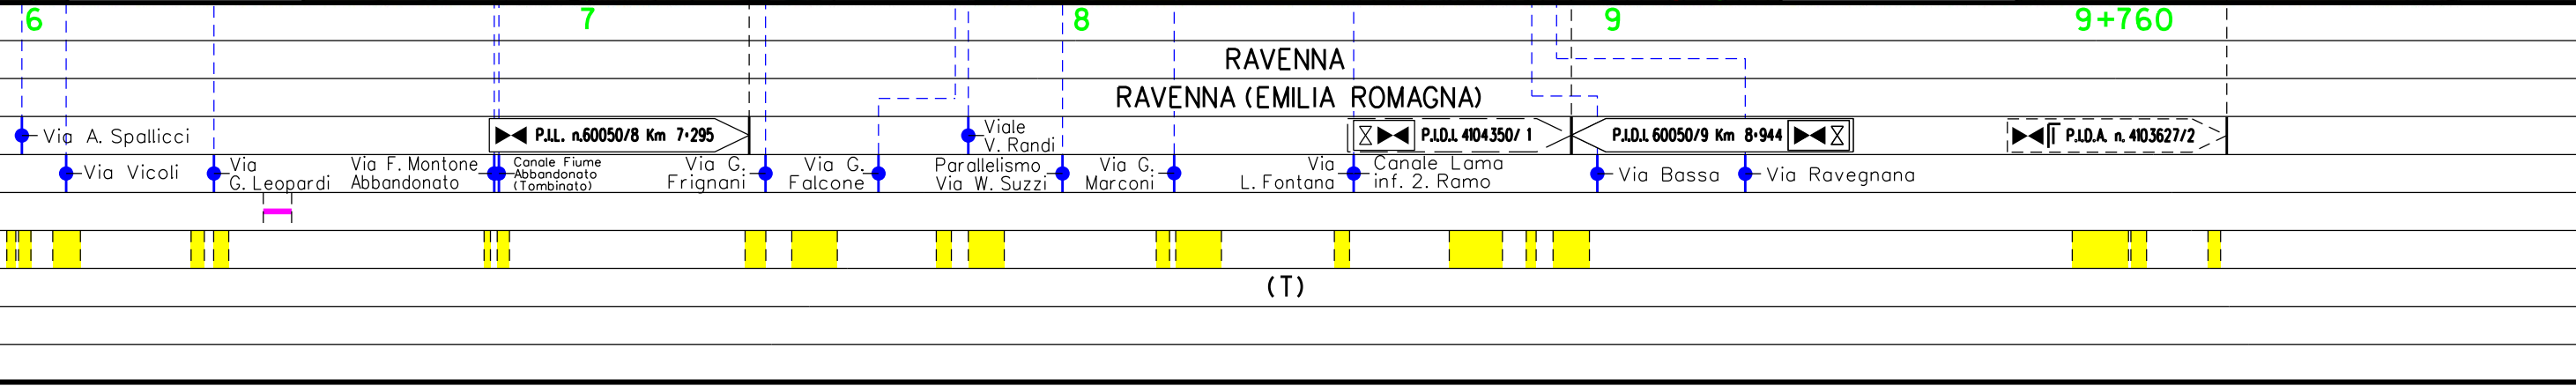

(T)



**SIMBOLOGIA TEMATICA**

Comune di Ravenna – RUE2 Regolamento Urbanistico Edilizio – Elaborato prescrittivo

SISTEMA PAESAGGISTICO AMBIENTALE TITOLO IV

**Rete Ecologica** art. IV.1.2 - IV.1.3

Primo livello art. IV.1.2 c2      Secondo livello art. IV.1.2 c3

ESISTENTE      PROGETTO

Matrice primaria  
Connessioni primarie  
Aree di integrazione della rete ecologica  
Gangli primari

ESISTENTE      PROGETTO

Matrice secondaria  
Connessione secondaria  
Agrisistemi cui attribuire funzioni di riequilibrio ecologico  
Gangli secondari

Viali alberati, filari e siepi  
Stepping stone  
Attraversamenti

**Paesaggio** art. IV.1.4

Paesaggi art. IV.1.4 c2

Contesti paesistici locali

**Emergenze e reti del paesaggio** art. IV.1.4 c3

Ambiti agricoli di rilievo paesaggistico art. IV.1.5  
Viabilità storica art. IV.1.6 c1  
Canali storici art. IV.1.6 c2

Edifici e/o complessi di valore storico-architettonico art. IV.1.7  
Edifici e/o complessi di valore tipologico-documentario art. IV.1.8  
Edifici di valore testimoniale art. IV.1.9

Verde privato art. IV.1.10

Perimetri e limiti art. IV.1.14

Stazioni del Parco Regionale del Delta del Po art. IV.1.14 c2  
Fascia di rispetto fluviale art. IV.1.14 c3  
Fascia di rispetto arginale art. IV.1.14 c4  
Aree soggette ad ingressione marina art. IV.1.14 c8  
Dossi e paleodossi art. IV.1.14 c9

Riquilificazione ambientale, ecologica e paesaggistica art. I.1.3

Avn - Ambiti di valorizzazione naturalistica numerazione da 1 a 3  
Ara - Aree di riquilificazione ambientale numerazione da 1 a 18

SISTEMA DELLA MOBILITA' TITOLO IV.2

**Viabilità carrabile**

ESISTENTE      PROGETTO

Strade art. IV.2.3 c1  
Fasce di rispetto stradale (10, 20, 30, 40, 50m...) art. IV.2.3 c4  
Verde di pertinenza alla viabilità esistente e di progetto art. IV.2.3 c6

Percorsi pedonali, ciclabili e piste ciclopedonali art. IV.2.4

ESISTENTE      PROGETTO

Percorso pedonale e pista ciclopedonale e ciclabile art. IV.2.5  
Linee e raccordi ferroviari e relative aree di pertinenza art. IV.2.5  
Aree merci ferroviarie di servizio al porto art. IV.2.5  
Fascia di rispetto alla ferrovia art. IV.2.5  
Stazione art. IV.2.5

Sottopassi e/o sovrappassi

ESISTENTE      PROGETTO

Collegamento ciclopedonale art. IV.2.6  
Collegamento veicolare art. IV.2.6

**Nodi di scambio e di servizio** art. IV.2.6

Canale Portuale art. IV.2.7 c1  
Aeroporto, radar art. IV.2.7 c2

Limite zona di vincolo aeroportuale / radar (3000 mt, xxx...)

**Parcheggi** art. IV.2.8

Parcheggi principali art. IV.2.8

ESISTENTE      PROGETTO

Nodi di scambio intermodali art. IV.2.8 c1-c3  
Piazzole logistiche art. IV.2.8 c2-c3  
Parcheggi pubblici principali art. IV.2.8 c4  
Parcheggi multipiano art. IV.2.8 c4

**Modalità attuative** art. III.1.5

Aree soggette a meccanismo compensativo art. III.1.5

**Viabilità carrabile di progetto** art. IV.2.3 c1

Strade art. IV.2.3 c1

**Principali svincoli e connessioni di progetto** art. IV.2.3 c3

A pianisfelati - 1° LIVELLO  
A raso - 2° LIVELLO  
A raso - 3° LIVELLO

**Linea ferroviaria e stazioni di progetto**

Linea ferroviaria art. IV.2.8  
Stazione ponte art. IV.2.8

**Nodi di scambio e di servizio e parcheggi di progetto** art. IV.2.8

Parcheggi nodi di scambio e di servizio art. IV.2.8  
Piazzole logistiche art. IV.2.8

SISTEMA DELLE DOTAZIONI TITOLO IV.3

**Attrezzature e spazi pubblici** art. IV.3.3

Attrezzature pubbliche art. IV.3.4

Sovracomunale art. IV.3.4  
Locale art. IV.3.4

Verde pubblico art. IV.3.5

ESISTENTE      PROGETTO

Cintura verde del capoluogo art. IV.3.5 c4  
Parco urbano art. IV.3.5 c6  
Verde di quartiere art. IV.3.5 c7  
Verde di mitigazione e filtro art. IV.3.5 c8  
Verde sportivo attrezzato art. IV.3.5 c9

Impianti tecnologici art. IV.3.12

Impianti tecnologici art. IV.3.12  
Elettrodotti (132 - 220 - 380 KV) art. IV.3.12 c3

Fascia di rispetto agli elettrodotti ed impianti tecnologici art. IV.3.12 c3

**Attrezzature e spazi privati di interesse pubblico** art. IV.3.7

Attrezzature private art. IV.3.8

Sovracomunale art. IV.3.8  
Locale art. IV.3.8

Verde privato art. IV.3.9

Parco art. IV.3.9 c2  
Verde di mitigazione e filtro art. IV.3.9 c3  
Verde sportivo attrezzato art. IV.3.9 c4

**Attrezzature e spazi pubblici\*** art. I.1.3

Attrezzature pubbliche art. I.1.3

Sovracomunale art. I.1.3  
Comunale art. I.1.3

Ambito di localizzazione per il nuovo cimitero art. I.1.3

Verde pubblico art. I.1.3

Aree di integrazione della cintura verde del capoluogo art. IV.3.5 c5  
Verde pubblico art. IV.3.5 c5

Verde di filtro pubblico e privato art. I.1.3

Verde di mitigazione e filtro art. I.1.3

Poli funzionali art. IV.3.11

Polo funzionale numerazione da 1 a 10 art. IV.3.11

Impianti tecnologici art. IV.3.12

Impianti tecnologici art. IV.3.12

\* Nota: si applica la simbologia delle dotazioni esistenti

**Tipologie di attrezzature e spazi e tipologie di impianti tecnologici** art. IV.3.4 art. IV.3.8

ESISTENTE      PROGETTO

Servizi educativi, scolastici e formativi art. IV.3.5 c13 art. IV.3.10  
Università art. IV.3.4 c5  
Servizi socio-sanitari, socio-assistenziali art. IV.3.4 c6  
Pubblica Amministrazione, sicurezza e protezione civile, gestione servizi pubblici art. IV.3.12  
Edilizia sociale art. IV.3.12 c5  
Servizi culturali, ricreativi, congressuali, per lo spettacolo, associazionista e politici art. IV.3.12 c2  
Culto art. IV.3.12 c2  
Servizi per lo sport e tempo libero art. IV.3.12 c4  
Cimitero art. IV.3.12 c7  
Fascia di rispetto del cimitero art. IV.3.12 c8  
Altra attrezzatura con apposta didascalica art. IV.3.12 c2 art. IV.4.3 c1

ESISTENTE      PROGETTO

Spazio di sosta in area privatamente a verde art. IV.3.5 c13 art. IV.3.10  
Aree ed edifici pubblici privatizzabili art. IV.3.4 c5  
Aree per spettacoli viaggiatori e/o affaristi art. IV.3.4 c6  
Tipologie di impianti tecnologici art. IV.3.12

ESISTENTE      PROGETTO

Impianto di depurazione e rilancio art. IV.3.12 c5  
Oasi art. IV.3.12 c5  
Trattamento, recupero e smaltimento rifiuti art. IV.3.12 c2  
Acquedotto art. IV.3.12 c4  
Vasche di laminazione art. IV.3.12 c7  
Alto impianto con apposta didascalica (Etna, Telesina...) art. IV.3.12 c8  
Centri di raccolta differenziata dei rifiuti urbani e assimilabili art. IV.3.12 c2 art. IV.4.3 c1  
Aree di riciclaggio temporaneo dei materiali provenienti dalla pulizia degli arredi art. IV.3.12 c2 art. IV.4.3 c1

**Spazi privati di sosta e di relazione** art. IV.3.10

Parcheggi privati art. IV.3.10

ESISTENTE      PROGETTO

M M Parcheggi multipiano art. IV.3.10 c5

**Spazi pubblici di sosta e di relazione** art. IV.3.6

Piazze e parcheggi pubblici art. IV.3.6 c1

ESISTENTE      PROGETTO

Parcheggi di livello circoscrizionale e superiore art. IV.3.6 c2  
Parcheggi a diretto servizio degli insediamenti residenziali art. IV.3.6 c3  
Parcheggi multipiano art. IV.3.6 c4  
Piazze art. IV.3.6 c5

Poli funzionali art. IV.3.11

Polo funzionale numerazione di 1 a 10 art. IV.3.11

**Modalità attuative** art. III.1.5

Aree soggette a meccanismo compensativo art. III.1.5

SISTEMA NATURALISTICO TITOLO V

**Componenti idrogeomorfologiche-vegetazionali** art. V.1.3

SN.1 - Boschi e pinete art. V.2.1  
SN.2 - Aree boscate golenali art. V.2.2  
SN.3 - Zone di recente rimboscimento art. V.2.3  
SN.4 - Reticolo idrografico art. V.2.4  
SN.5 - Zone umide art. V.2.5  
SN.6 - Zone umide artificiali di recente formazione art. V.2.6  
SN.7 - Zone d'acqua e bassa giacitura art. V.2.7  
SN.8 - Zone di integrazione dello Spazio naturalistico art. V.2.8  
SN.91 - Aree naturali art. V.2.9 c1  
SN.92 - Aree attrezzate art. V.2.9 c2

**Forme insediate** art. V.3

Centri aziendali integrabili art. V.3.1  
Strutture ricettive all'aria aperta (campeggi) art. V.3.2 c1  
Strutture ricettive all'aria aperta non aperte al pubblico art. V.3.2 c1

**Attrezzature e impianti** art. V.4.1 art. V.4.2

Allevamenti ittici art. V.4.1  
Servizi e attrezzature del Corpo Forestale dello Stato art. V.4.2

art. I.1.3

**Strumenti attuativi particolari**

Piano dell'arenile art. I.1.3

Il presente disegno è di proprietà aziendale - La Società tutelera i propri diritti a termine di legge.

METANODOTTI E IMPIANTI DA PORRE FUORI ESERCIZIO – REGOLAMENTO URBANISTICO EDILIZIO  
RUE2 – Regimi normativi della città esistente e del territorio extraurbano

**SIMBOLOGIA TEMATICA**

Comune di Ravenna – RUE2 Regolamento Urbanistico Edilizio – Elaborato prescrittivo

SPAZIO RURALE TITOLO VI

Uso produttivo del suolo	art. VI.2				
Uso agricolo					
SR1 - Zone di più antica formazione ad alta vocazione produttiva agricola	art. VI.2.3				
SR2 - Zone di più recente formazione ad alta vocazione produttiva agricola	art. VI.2.4				
SR3 - Zone di più recente formazione derivate dalla norma fondiaria (ex-ERSA) ad alta vocazione produttiva agricola	art. VI.2.5				
SR4 - Zone agricole periurbane	art. VI.2.6				
SR4.1 - Con funzione agricola, di forestazione e verde privato	art. VI.2.6 c4				
SR4.2 - Con funzione pubblico/privata di interesse generale	art. VI.2.6 c6				
Uso estrattivo					
SR5 - Zone di cava in corso di coltivazione	art. VI.2.7				
Uso insediativo	art. VI.3				
Forme insediative storiche					
SR6 - Edifici degli appoderamenti ex-ERSA	art. VI.3.2				
Altre forme insediative					
SR8 - Insediamenti lineari residenziali	art. VI.3.4				
SR8.1 - Aree a completamento edilizio	art. VI.3.4 c5				
SR9 - Nuovi edifici con ampio verde privato	art. VI.3.5				
SR10 - Zone di valorizzazione turistico-ricreativa	art. VI.3.6				
Impianti e attrezzature per attività	art. VI.3.7				
Zone per impianti e attrezzature per attività					
Fascia di rispetto degli allevamenti	art. VI.3.8				
Impianti e attrezzature per attività					
ESISTENTE	PROGETTO	ESISTENTE	PROGETTO	art. VI.3.8	art. VI.3.9
	SR11 - Allevamento		SR12 - Impianti produttivi legati all'agricoltura		
	SR11 - Allevamento suinicolo		SR13 - Strutture dismesse da riutilizzare		art. VI.3.10
	SR11 - Allevamento da dismettere		SR14 - Aree espositive e di deposito all'aperto		art. VI.3.11
			SR15 - Centri di autodemozioni		art. VI.3.12
			Aree attrezzate per la sosta temporanea (camper)		art. VI.3.13
Uso produttivo del suolo	art. IV.5				
Uso agricolo					
SR4 - Zone agricole periurbane	art. IV.9				
SR4.1 - Con funzione agricola, di forestazione e verde privato (per interventi superiori a 10 Ha)	art. IV.9 c.5				
SR4.2 - Con funzione pubblico/privata di interesse generale (per interventi superiori a 3 Ha)	art. IV.9 c.8				

SPAZIO PORTUALE TITOLO VII

Componenti dello Spazio portuale	art. VII.1
SP1 - Aree consolidate per attività produttive portuali	art. VII.1.3
SP2 - Aree consolidate per attività produttive portuali facenti parte di PU vigenti alla data di adozione del PSC	art. VII.1.4
RIR - Aree consolidate per attività produttive portuali con impianti a Rischio di Incidente Rilevante	art. VII.1.5
SP3 - Aree consolidate per attività industriali portuali	art. VII.1.6
SP4 - Aree consolidate per cantieristica	art. VII.1.7
SP5 - Centro Direzionale del porto	art. VII.1.8
SP6 - Servizi al porto	art. VII.1.9
art. I.1.3 - VII.1.10	
Area di nuovo impianto per attività produttive portuali	art. VII.1.10 c2
Area di ristrutturazione per attività industriali e produttive portuali	art. VII.1.10 c3
Area di ristrutturazione per attività produttive-terziarie	art. VII.1.10 c4
Area di nuovo impianto per la logistica portuale	art. VII.1.10 c2
Area di transizione allo spazio urbano	art. VII.1.10 c5

Città storica art. VIII.2

Perimetro Città Storica (vedi Elaborati RUE 41 - RUE 42)		
Città consolidata o in via di consolidamento	art. VIII.6	
Prevalentemente residenziale		
SU1 - Tessuto edilizio caratterizzato da edifici mono-bifamiliari, schiera, a 1-2 piani fuori terra	art. VIII.6.4 c1	
SU2 - Tessuto edilizio caratterizzato da edifici plurifamiliari a 3 piani fuori terra	art. VIII.6.4 c2	
SU3 - Tessuto edilizio caratterizzato da edifici plurifamiliari a 4 piani fuori terra e oltre	art. VIII.6.4 c3	
0.X = indice medio di isolato 0.X.5 = aree ad alta densità di standard SAT = Tessuto saturo	art. VIII.6.6 art. VIII.6.5	
SU4 - Tessuto a morfologia autonoma	art. VIII.6.8	
2: SAT = Tessuto saturo	art. VIII.6.5	
Area residenziali integrate	art. VIII.6.7	
SU5 - Tessuto a morfologia unitaria autonoma da mantenere	art. VIII.6.9	
SU8 - Complessi e/o edifici di valore storico architettonico	art. IV.1.7	
SU7 - Complessi e/o edifici preesistenti al tessuto	art. VIII.6.10	
SU7a A prevalente destinazione residenziale con ampie pertinenze	art. VIII.6.10 c2	
SU7b A prevalente uso produttivo da confermare o riqualificare	art. VIII.6.10 c3	
Prevalentemente per attività produttive	art. VIII.6.11	
SU9 - Complessi, edifici e impianti per attività produttive	art. VIII.6.12	
ESISTENTE	PROGETTO	
	Industriale - artigianale	art. VIII.6.12 c1
	Artigianale - mista	art. VIII.6.12 c3
	Deposito all'aperto	art. VIII.6.12 c5
RIR - Aree consolidate per attività produttive portuali con impianti a Rischio di Incidente Rilevante	art. VII.1.5	

Città a conservazione morfologica art. VIII.4

Perimetro Città a Conservazione Morfologica (vedi Elaborati RUE 3)		
Prevalentemente per attività turistica art. VIII.6.13		
Strutture Ricettive Alberghiere art. VIII.6.14		
ESISTENTE	PROGETTO	
	Alberghi	
	Alberghi non dismessibili	
	Residenze turistico - alberghiere	
Strutture Ricettive all'aria aperta art. VIII.6.16		
	Strutture ricettive all'aria aperta	
Strutture Ricettive extraalberghiere e altre tipologie ricettive art. VIII.6.16		
	Aree attrezzate per la sosta temporanea (camper)	
	Ostello	
Prevalentemente per attività terziarie e/o miste art. VIII.6.17		
ESISTENTE	PROGETTO	
D	D	Direzionali
C1	C1	Esercizi di vicinato, pubblici esercizi, artigianato di servizio
C2	C2	Complessi commerciali di vicinato e gallerie commerciali di vicinato
C3	C3	Medio-piccole strutture di vendita
C4	C4	Medio-grandi strutture di vendita
C5	C5	Centri commerciali di livello inferiore
C6	C6	Centri commerciali di livello superiore
C7	C7	Grandi strutture di vendita
C8	C8	Aree commerciali integrate e/o polo funzionale
C9	C9	Commerciale all'ingrosso
Ci	Ci	Commerciale, pubblico esercizio e artigianato integrabili
M	M	servizio alla mobilità (distributori, autorimessa, autosilo)
E	E	Deposito ed esposizione all'aperto
AL	AL	Alberghiere
AU	AU	Autotrasporto
Rt	Rt	Ricreativo - turistico - pubblico esercizio
Pro	Pro	Produttivo
Elementi di caratterizzazione della città consolidata o in via di consolidamento art. VIII.7.1		
	Centralità e/o assi di valorizzazione commerciale e turistica, focalizzati	art. VIII.7.2
	Centralità e/o assi di valorizzazione commerciale e turistica, prioritari	art. VIII.7.2
	Tessuto con impianto urbano di qualità	art. VIII.7.3
Modalità attuativa condizionata		
Area ad attuazione diretta previo progetto unitario (PUAD - PUC)	art. III.1.2	
Comparto ad attuazione diretta programmata e concertata previo progetto unitario	art. III.1.3	
Obiettivo di località	art. III.1.4	
Città da riqualificare		
	Prevalentemente residenziale	
	Per attività miste	
	Per attività turistica	
Città di nuovo impianto		
	Prevalentemente residenziale	
	Prevalentemente per attività turistica	
	Prevalentemente per attività produttiva	
	Per attività miste	
PUA approvati art. III.1.3	PUA da approvare art. I.1.3	Ambiti soggetti ad attuazione indiretta ordinaria
di iniziativa pubblica art. I.1.3	concertata art. I.1.3	di iniziativa privata art. I.1.3
Ambiti soggetti ad attuazione indiretta a programmazione unitaria		
Pr art. I.1.3		Ambiti soggetti ad attuazione indiretta con selezione

Il presente disegno è di proprietà aziendale - La Società tutelerà i propri diritti a termine di legge.

Metanodotto: Met. SPINA DI RAVENNA  
 DN 150 (6'')/200 (8'') – MOP 24 /12 bar

METANODOTTI E IMPIANTI DA PORRE FUORI ESERCIZIO – REGOLAMENTO URBANISTICO EDILIZIO RUE2 – Regimi normativi della città esistente e del territorio extraurbano

0	15/12/17	EMISSIONE	MARIONNI	URBINELLI	LUMINARI	Foglio <b>7</b> di 7
INDICE	DATA	R E V I S I O N I	ELABORATO	VERIFICATO	APPROVATO	
Proprietario		Progettista		Dis. PG-RUE-DISM-003		Scala <b>1:10000</b>
				Comm. NR/08283		

**LEGENDA**

**SIMBOLOGIA CARTOGRAFICA**

- |  |   |  |   |
|--|---|--|---|
|  | Metanodotto in progetto                           |  | Altre condotte di terzi                                   |
|  | Metanodotti in esercizio                          |  | Altri metanodotti in progetto                             |
|  | Metanodotti da porre fuori esercizio e recuperare |  | Gallerie, Tunnel, Mini-Microtunnel, Raise Boring e T.O.C. |
|  | Alternativa di tracciato                          |  | Impianti di linea in progetto                             |
|  | Aree impianti stacco-terminale in progetto        |  | Impianti di linea su rete in esercizio                    |
|  | Aree impianti stacco-terminale esistenti          |  | Impianti di linea da porre fuori esercizio e recuperare   |
|  | Piazzola di stoccaggio tubazioni                  |  | Depositi temporanei                                       |
|  | Strada di accesso all'impianto                    |  | Strade di accesso provvisorio                             |
|  | Adeguamento strade esistenti                      |  | Limite sovrapposizione fogli                              |
|  |   |  | Integrazioni planimetriche di progetto                    |
|  |   |  | Integrazioni planimetriche esistenti                      |

**SIMBOLOGIA MECCANICA**

- Punto di intercettazione di linea (P.I.L.)
- Punto di intercettazione di derivazione importante (P.I.D.I.)
- Punto di intercettazione di derivazione semplice con stacco da P.I.L. (P.I.D.S.)
- Punto di intercettazione e derivazione semplice con stacco da Linea (P.I.D.S.)
- Punto di intercettazione con discaggio di allacciamento (P.I.D.A.)
- Punto predisposto per il discaggio di allacciamento (P.P.D.A.)
- Punto di sezionamento elettrico terminale (P.S.E.T.)
- Stazione predisposta per lancio e ricevimento PIG
- Impianto di riduzione/regolazione della pressione

**SIMBOLOGIA TEMATICA**

Il presente disegno è di proprietà aziendale - La Società tutela i propri diritti a termine di legge.

Progressiva chilometrica	N.	
Comuni		
Province		
Impianti		
Attraversamenti		
Strade - Piste - Piazzole tubazioni		
Fascia di lavoro	ALLARGATA	
Scavabilità terreni	SCIOLTI (T)      ROCCIA TENERA (RT)      ROCCIA DURA (RD)	