


Il presente disegno è di proprietà aziendale - La Società tutelera i propri diritti a termine di legge.



COROGRAFIA Scala 1:400.000

**METANODOTTI DA PORRE FUORI ESERCIZIO**

- All. Comune di RAVENNA 1^Pr. DN 300 (12'') – MOP 70 bar – Tav. 2
- Alimentazione Nord RAVENNA DN 300 (12'') – MOP 70 bar – Tav. 3
- All. CEREOL Italia DN 100 (4'') – MOP 70/12 bar – Tav. 4
- All. NATALIGINO DN 80 (3'') – MOP 70 bar – Tav. 5
- All. 1^Alimentazione Nodo ANIC DN 300 (12'') – MOP 60 bar – Tav. 6
- Nodo ANIC (II) DN 300 (12'') – MOP 70 bar – Tav. 7
- Coll. By-pass Nodo ANIC DN 300 (12'') – MOP 60 bar – Tav. 8
- All. ENIPOWER Ravenna DN 400 (16'') – MOP 70 bar – Tav. 9
- All. ENICHEM DN 300 (12'') – MOP 60 bar – Tav. 10
- All. CABOT DN 80 (3'') – MOP 60 bar – Tav. 11
- All. LONZA DN 100 (4'') – MOP 70 bar – Tav. 12
- All. MARCEGAGLIA 2^Pr. DN 150 (6'') – MOP 70 bar – Tav. 13
- All. ENEL POWER Porto Corsini DN 400 (16'') – MOP 70 bar – Tav. 14

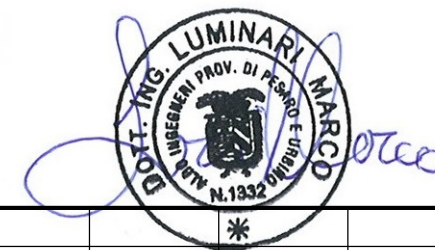

0	15/12/17	EMISSIONE		MARIONNI	URBINELLI	LUMINARI		
INDICE	DATA	REVISIONI		ELABORATO	VERIFICATO	APPROVATO		
Proprietario 				Progettista 				Dis. PG-RUE-DISM-004
Metanodotto: Coll. POZZI AGIP RAVENNA M.-RAVENNA T. DN 300 (12'') – MOP 70 bar OPERE CONNESSE				Comm. NR/17135				
				INDICE	0			
				Scala	1 : 10000			
METANODOTTI E IMPIANTI DA PORRE FUORI ESERCIZIO REGOLAMENTO URBANISTICO EDILIZIO RUE2 – Regimi normativi della città esistente e del territorio extraurbano								
				Sostituisce il .....				
				Sostituito dal .....				




Metanodotto:

All. Comune di RAVENNA 1^ Pr.  
DN 300 (12") - MOP 70 bar

0	15/12/17	EMISSIONE	MARIONNI	URBINELLI	LUMINARI
INDICE	DATA	REVISIONI	ELABORATO	VERIFICATO	APPROVATO
Proprietario		Progettista		Dis. PG-RUE-DISM-004	
				Comm.NR/17135	
					Foglio 2 di 17 Scala 1:10000

METANODOTTI E IMPIANTI DA PORRE FUORI ESERCIZIO - REGOLAMENTO URBANISTICO EDILIZIO RUE2 - Regimi normativi della città esistente e del territorio extraurbano

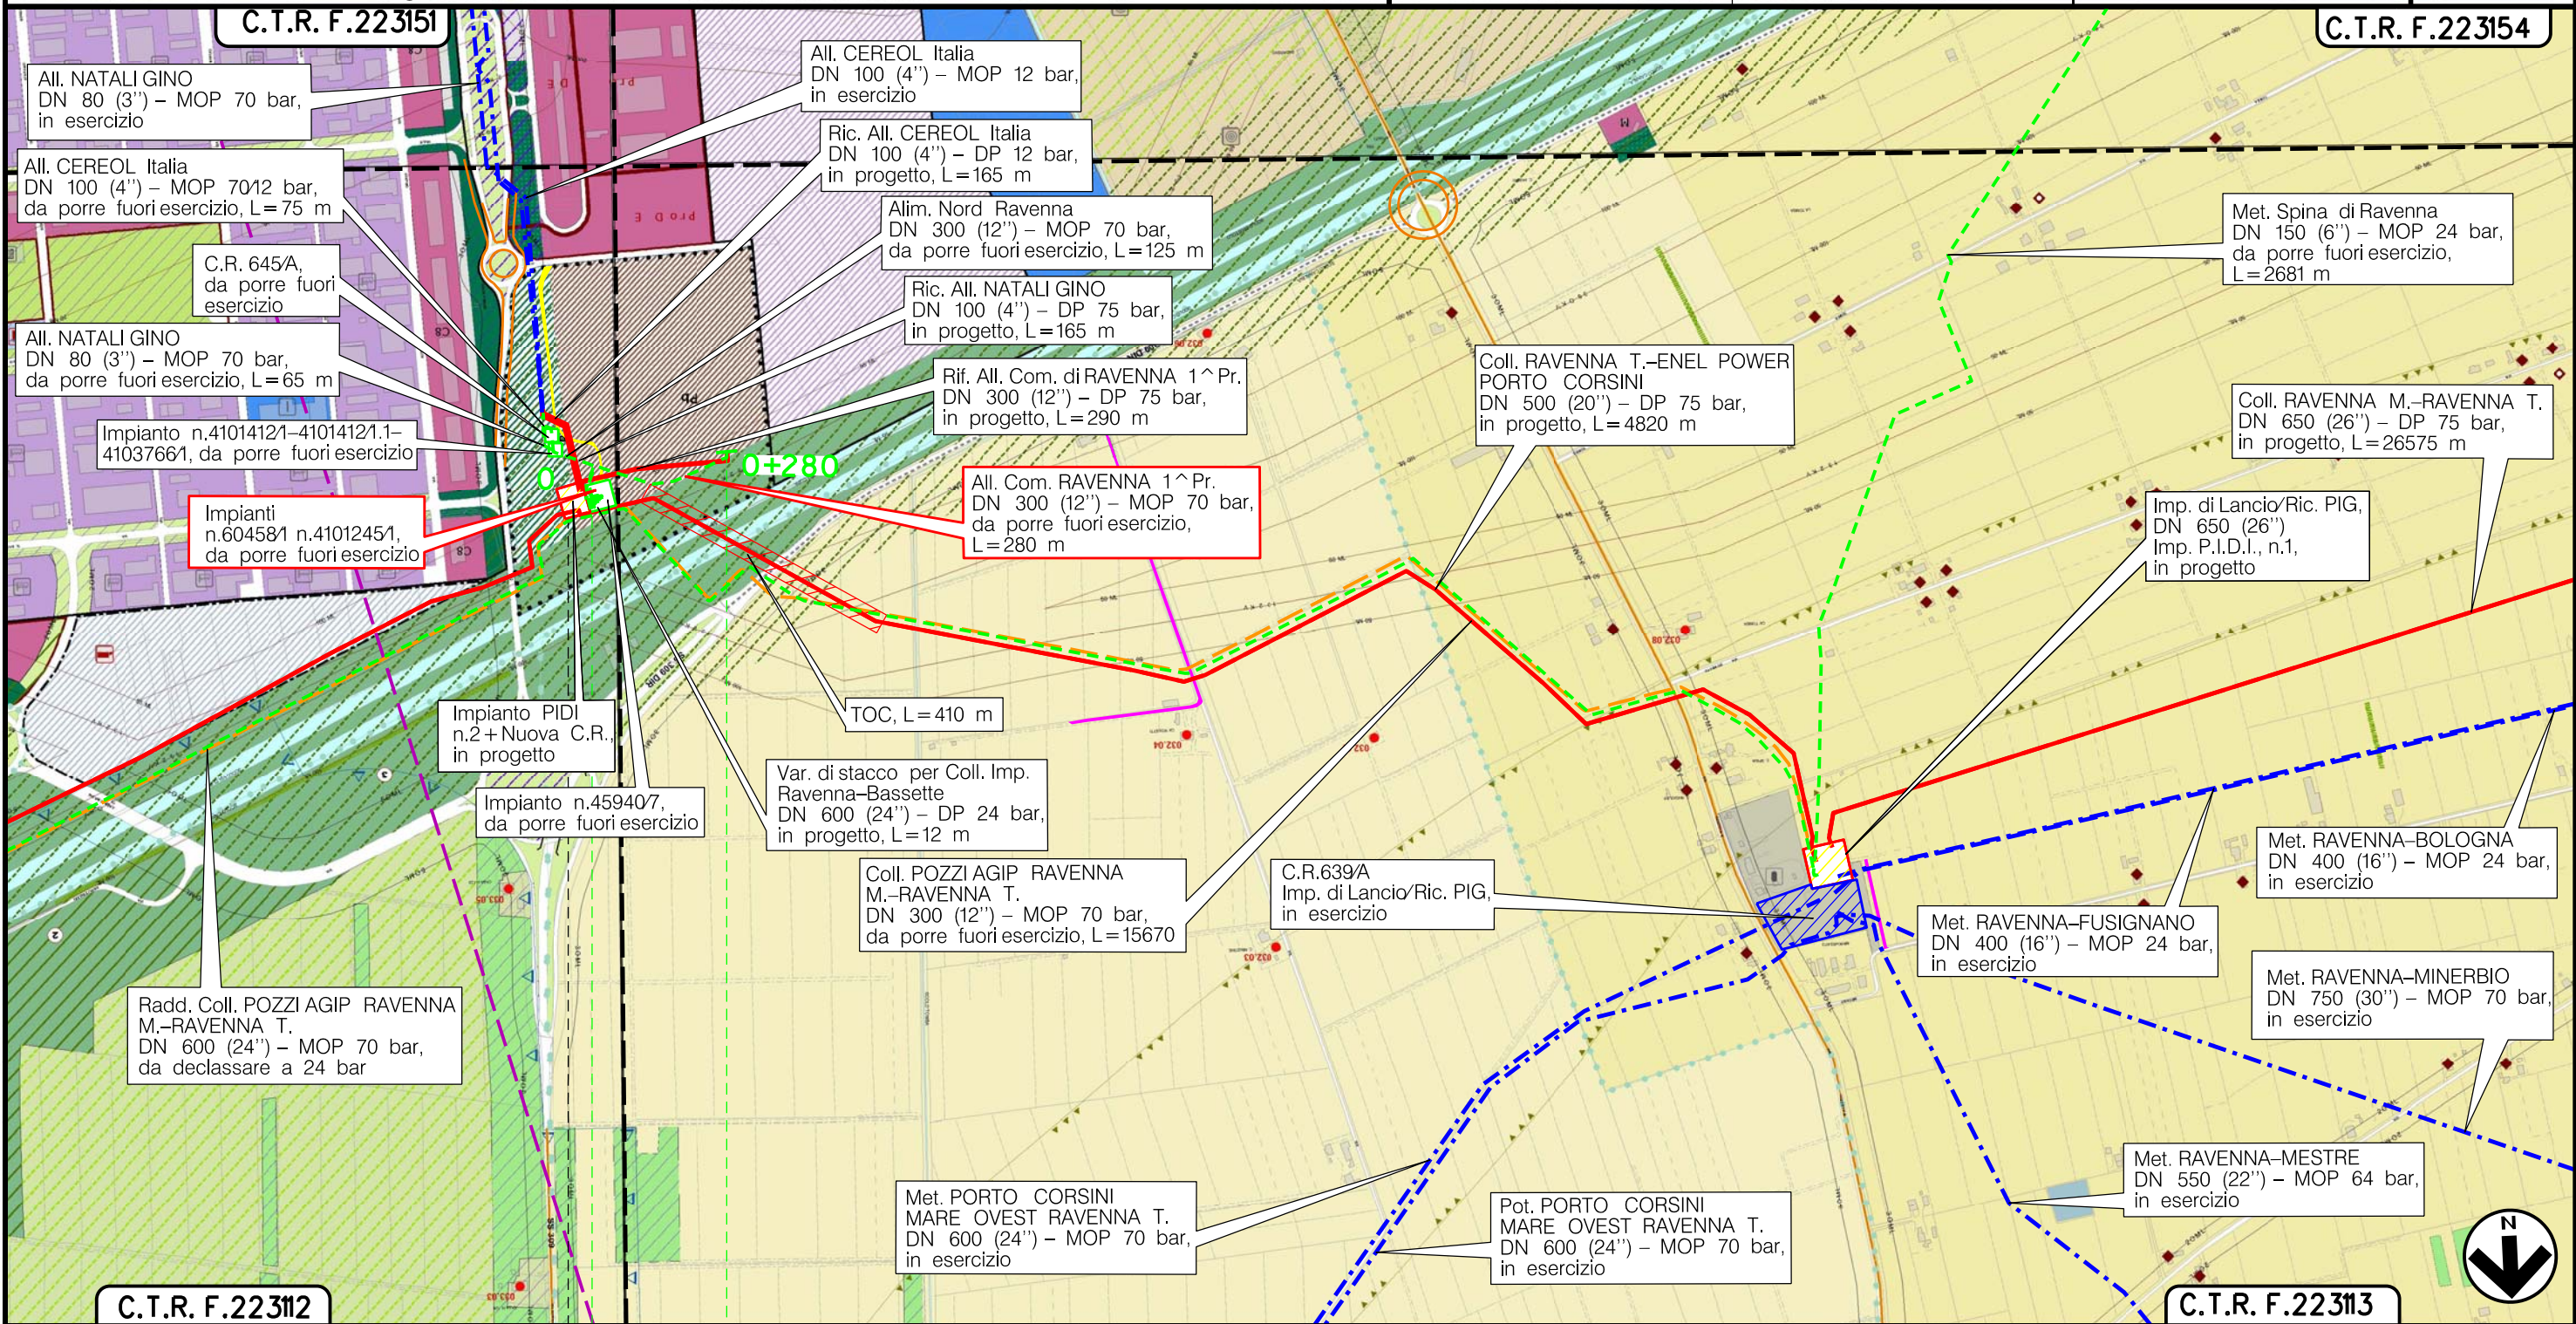

Il presente disegno è di proprietà aziendale - La Società tutelerà i propri diritti a termine di legge.

RAVENNA  
RAVENNA (EMILIA ROMAGNA)

Imp.4101245/1km 0-000

(T)








Metanodotto:

All. CEREOL Italia  
DN 100 (4'') - MOP 70/12 bar

0	15/12/17	EMISSIONE	MARIONI	URBINELLI	LUMINARI
INDICE	DATA	REVISIONI	ELABORATO	VERIFICATO	APPROVATO
Proprietario		Progettista		Dis. PG-RUE-DISM-004	
				Comm. NR/17135	
			Foglio 4 di 17		
			Scala 1:10000		

METANODOTTI E IMPIANTI DA PORRE FUORI ESERCIZIO - REGOLAMENTO URBANISTICO EDILIZIO RUE2 - Regimi normativi della città esistente e del territorio extraurbano

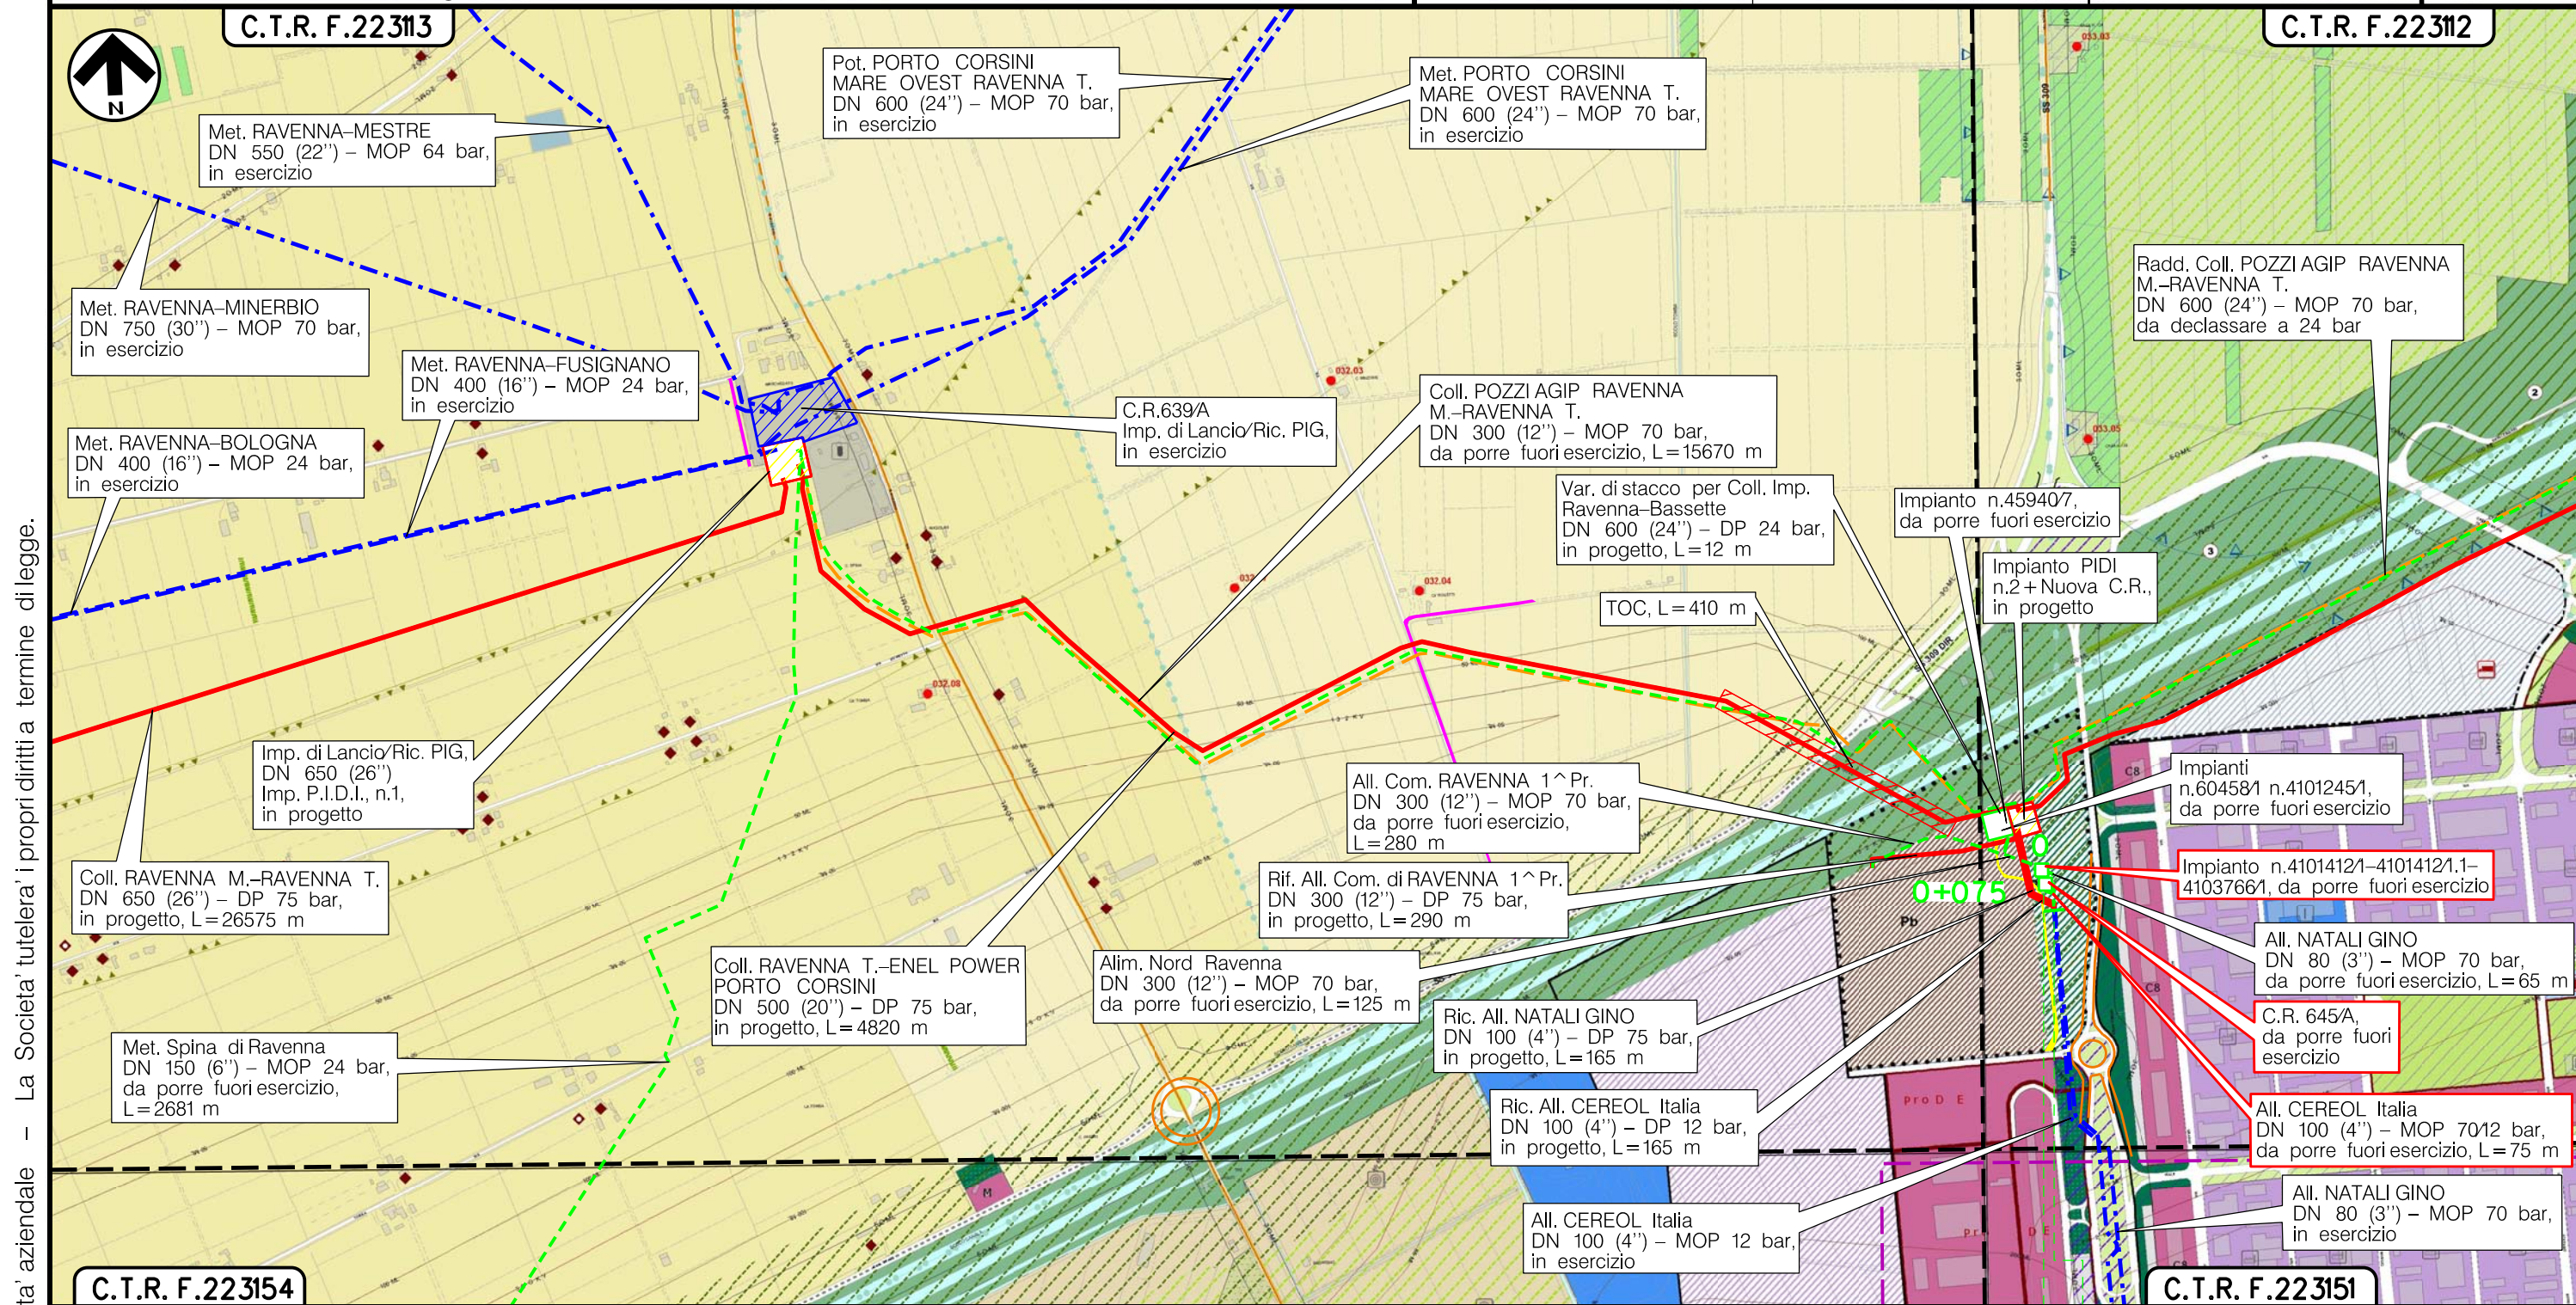

Il presente disegno è di proprietà aziendale - La Società tutelerà i propri diritti a termine di legge.

C.T.R. F.223154

C.T.R. F.223151

RAVENNA  
RAVENNA (EMILIA ROMAGNA)



C.R. n.645 km 0-023 Imp. 4101412/1-4101412/1 km 0-000

(T)




Metanodotto:

AII. NATALI GINO  
DN 80 (3'') - MOP 70 bar

0	15/12/17	EMISSIONE	MARIONI	URBINELLI	LUMINARI
INDICE	DATA	REVISIONI	ELABORATO	VERIFICATO	APPROVATO
Proprietario		Progettista		Dis. PG-RUE-DISM-004	
				Comm. NR/17135	
Foglio <b>5</b> di 17 Scala 1:10000					

METANODOTTI E IMPIANTI DA PORRE FUORI ESERCIZIO - REGOLAMENTO URBANISTICO EDILIZIO  
RUE2 - Regimi normativi della città esistente e del territorio extraurbano

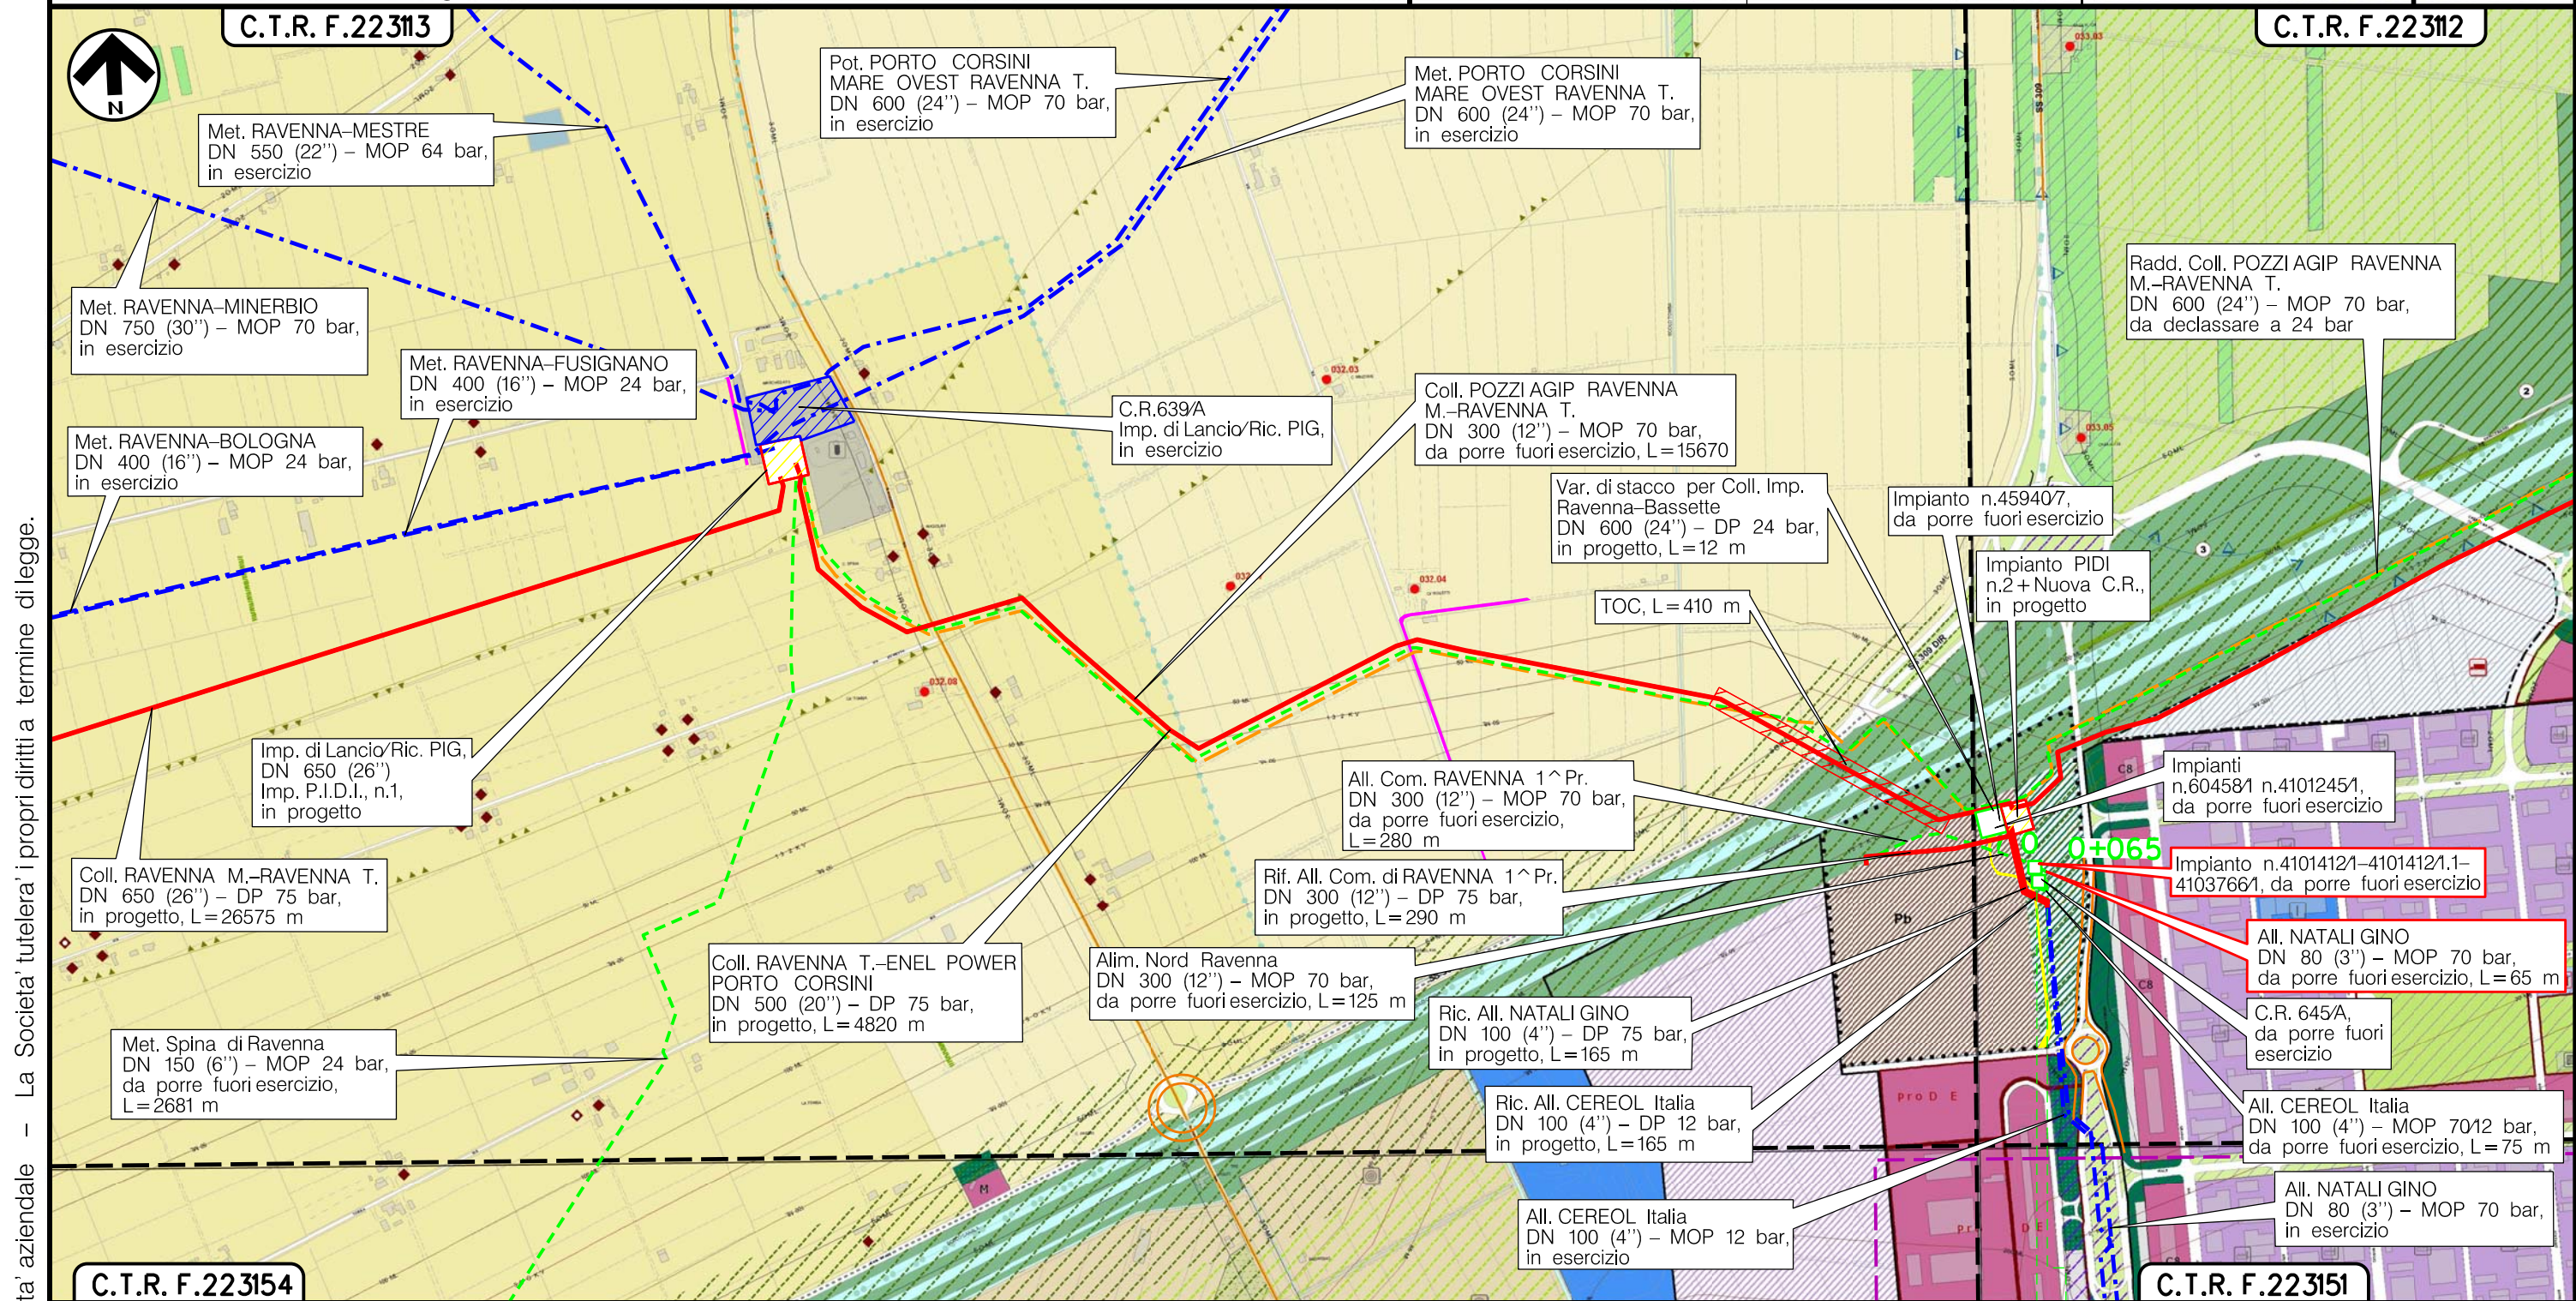

Il presente disegno è di proprietà aziendale - La Società tutelerà i propri diritti a termine di legge.



Metanodotto:


All. 1^ Alimentazione Nodo ANIC  
DN 300 (12'') - MOP 60 bar

0	15/12/17	EMISSIONE	MARIONNI	URBINELLI	LUMINARI
INDICE	DATA	REVISIONI	ELABORATO	VERIFICATO	APPROVATO
Proprietario <b>SNAM RETE GAS</b>			Progettista <b>COMIS</b> <small>consulenza materiali - ispezioni - saldatura progettazione - direzione lavori</small>		
			Dis. PG-RUE-DISM-004		
			Comm. NR/17135		
					Foglio <b>6</b> di 17 Scala <b>1:10000</b>

METANODOTTI E IMPIANTI DA PORRE FUORI ESERCIZIO - REGOLAMENTO URBANISTICO EDILIZIO  
RUE2 - Regimi normativi della citta' esistente e del territorio extraurbano

C.T.R. F.22312

C.T.R. F.22314

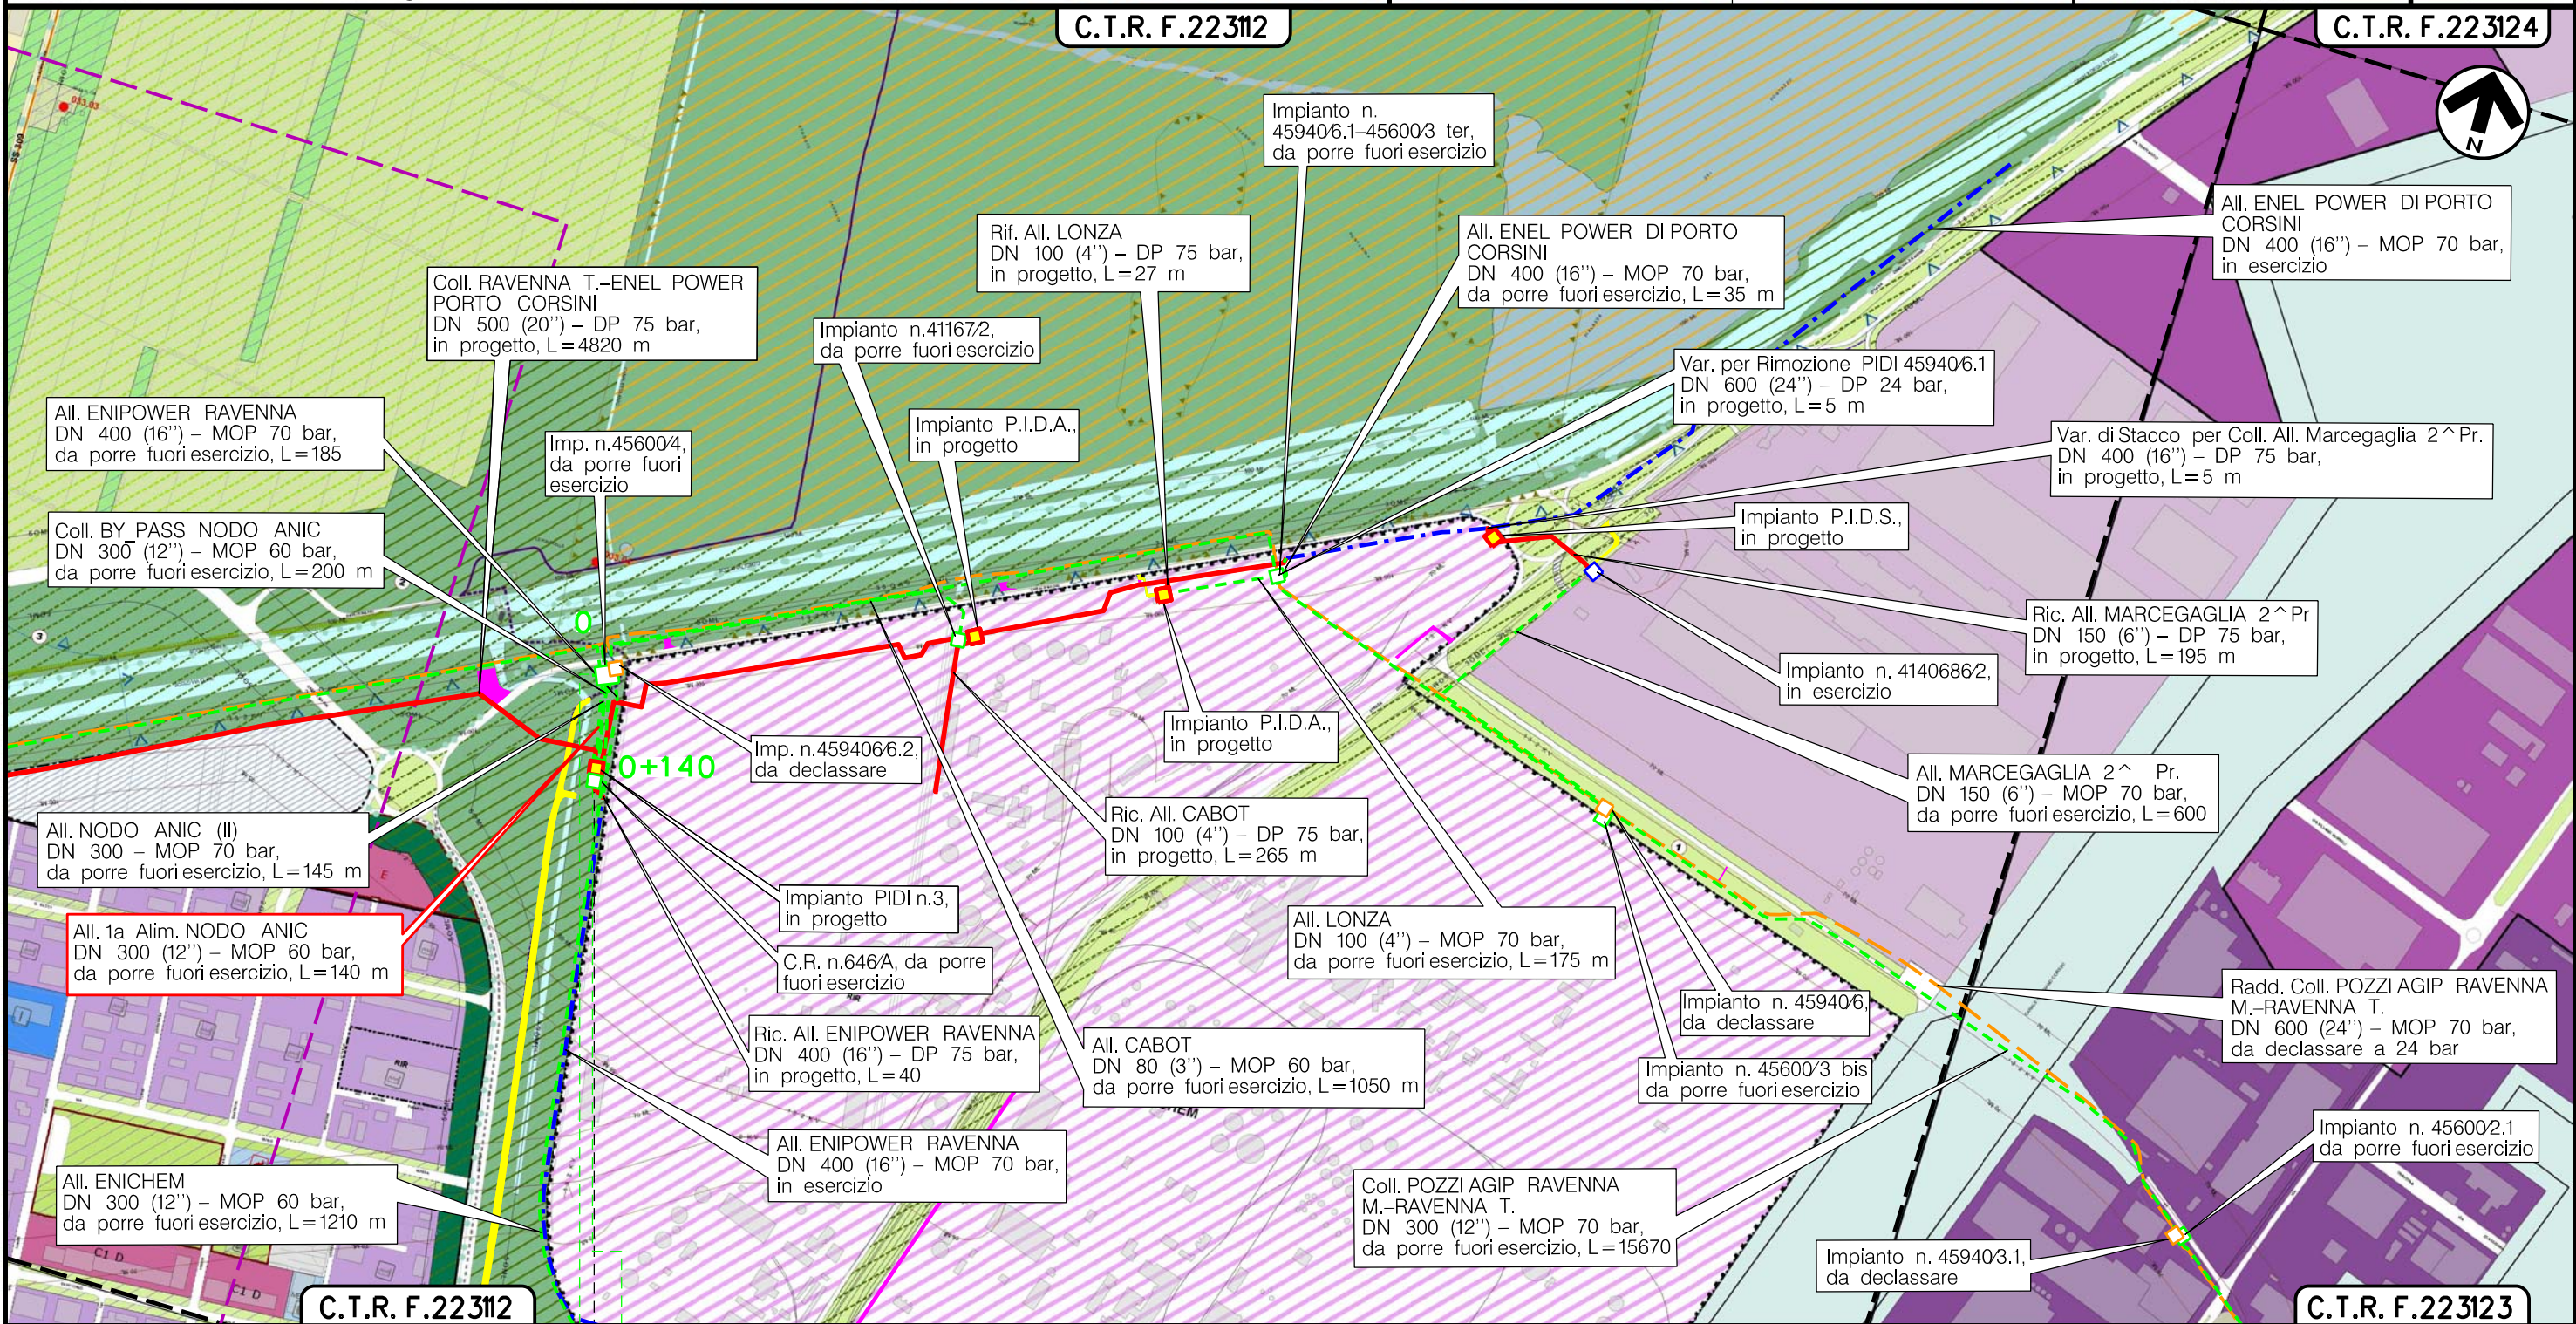

C.T.R. F.22312

C.T.R. F.22313

RAVENNA  
RAVENNA (EMILIA ROMAGNA)

C.R. n.646/A

(T)



Metanodotto:

Nodo ANIC (II)  
DN 300 (12'') - MOP 70 bar

0	15/12/17	EMISSIONE	MARIONNI	URBINELLI	LUMINARI	Foglio <b>7</b> di 17
INDICE	DATA	REVISIONI	ELABORATO	VERIFICATO	APPROVATO	
Proprietario <b>SNAM RETE GAS</b>		Progettista <b>COMIS</b> <small>consulenza materiali - ispezioni - saldatura progettazione - direzione lavori</small>		Dis. PG-RUE-DISM-004		Scala <b>1:10000</b>
				Comm. NR/17135		


METANODOTTI E IMPIANTI DA PORRE FUORI ESERCIZIO - REGOLAMENTO URBANISTICO EDILIZIO  
RUE2 - Regimi normativi della città esistente e del territorio extraurbano

C.T.R. F.22312

C.T.R. F.22314



Il presente disegno è di proprietà aziendale - La Società tutelerà i propri diritti a termine di legge.

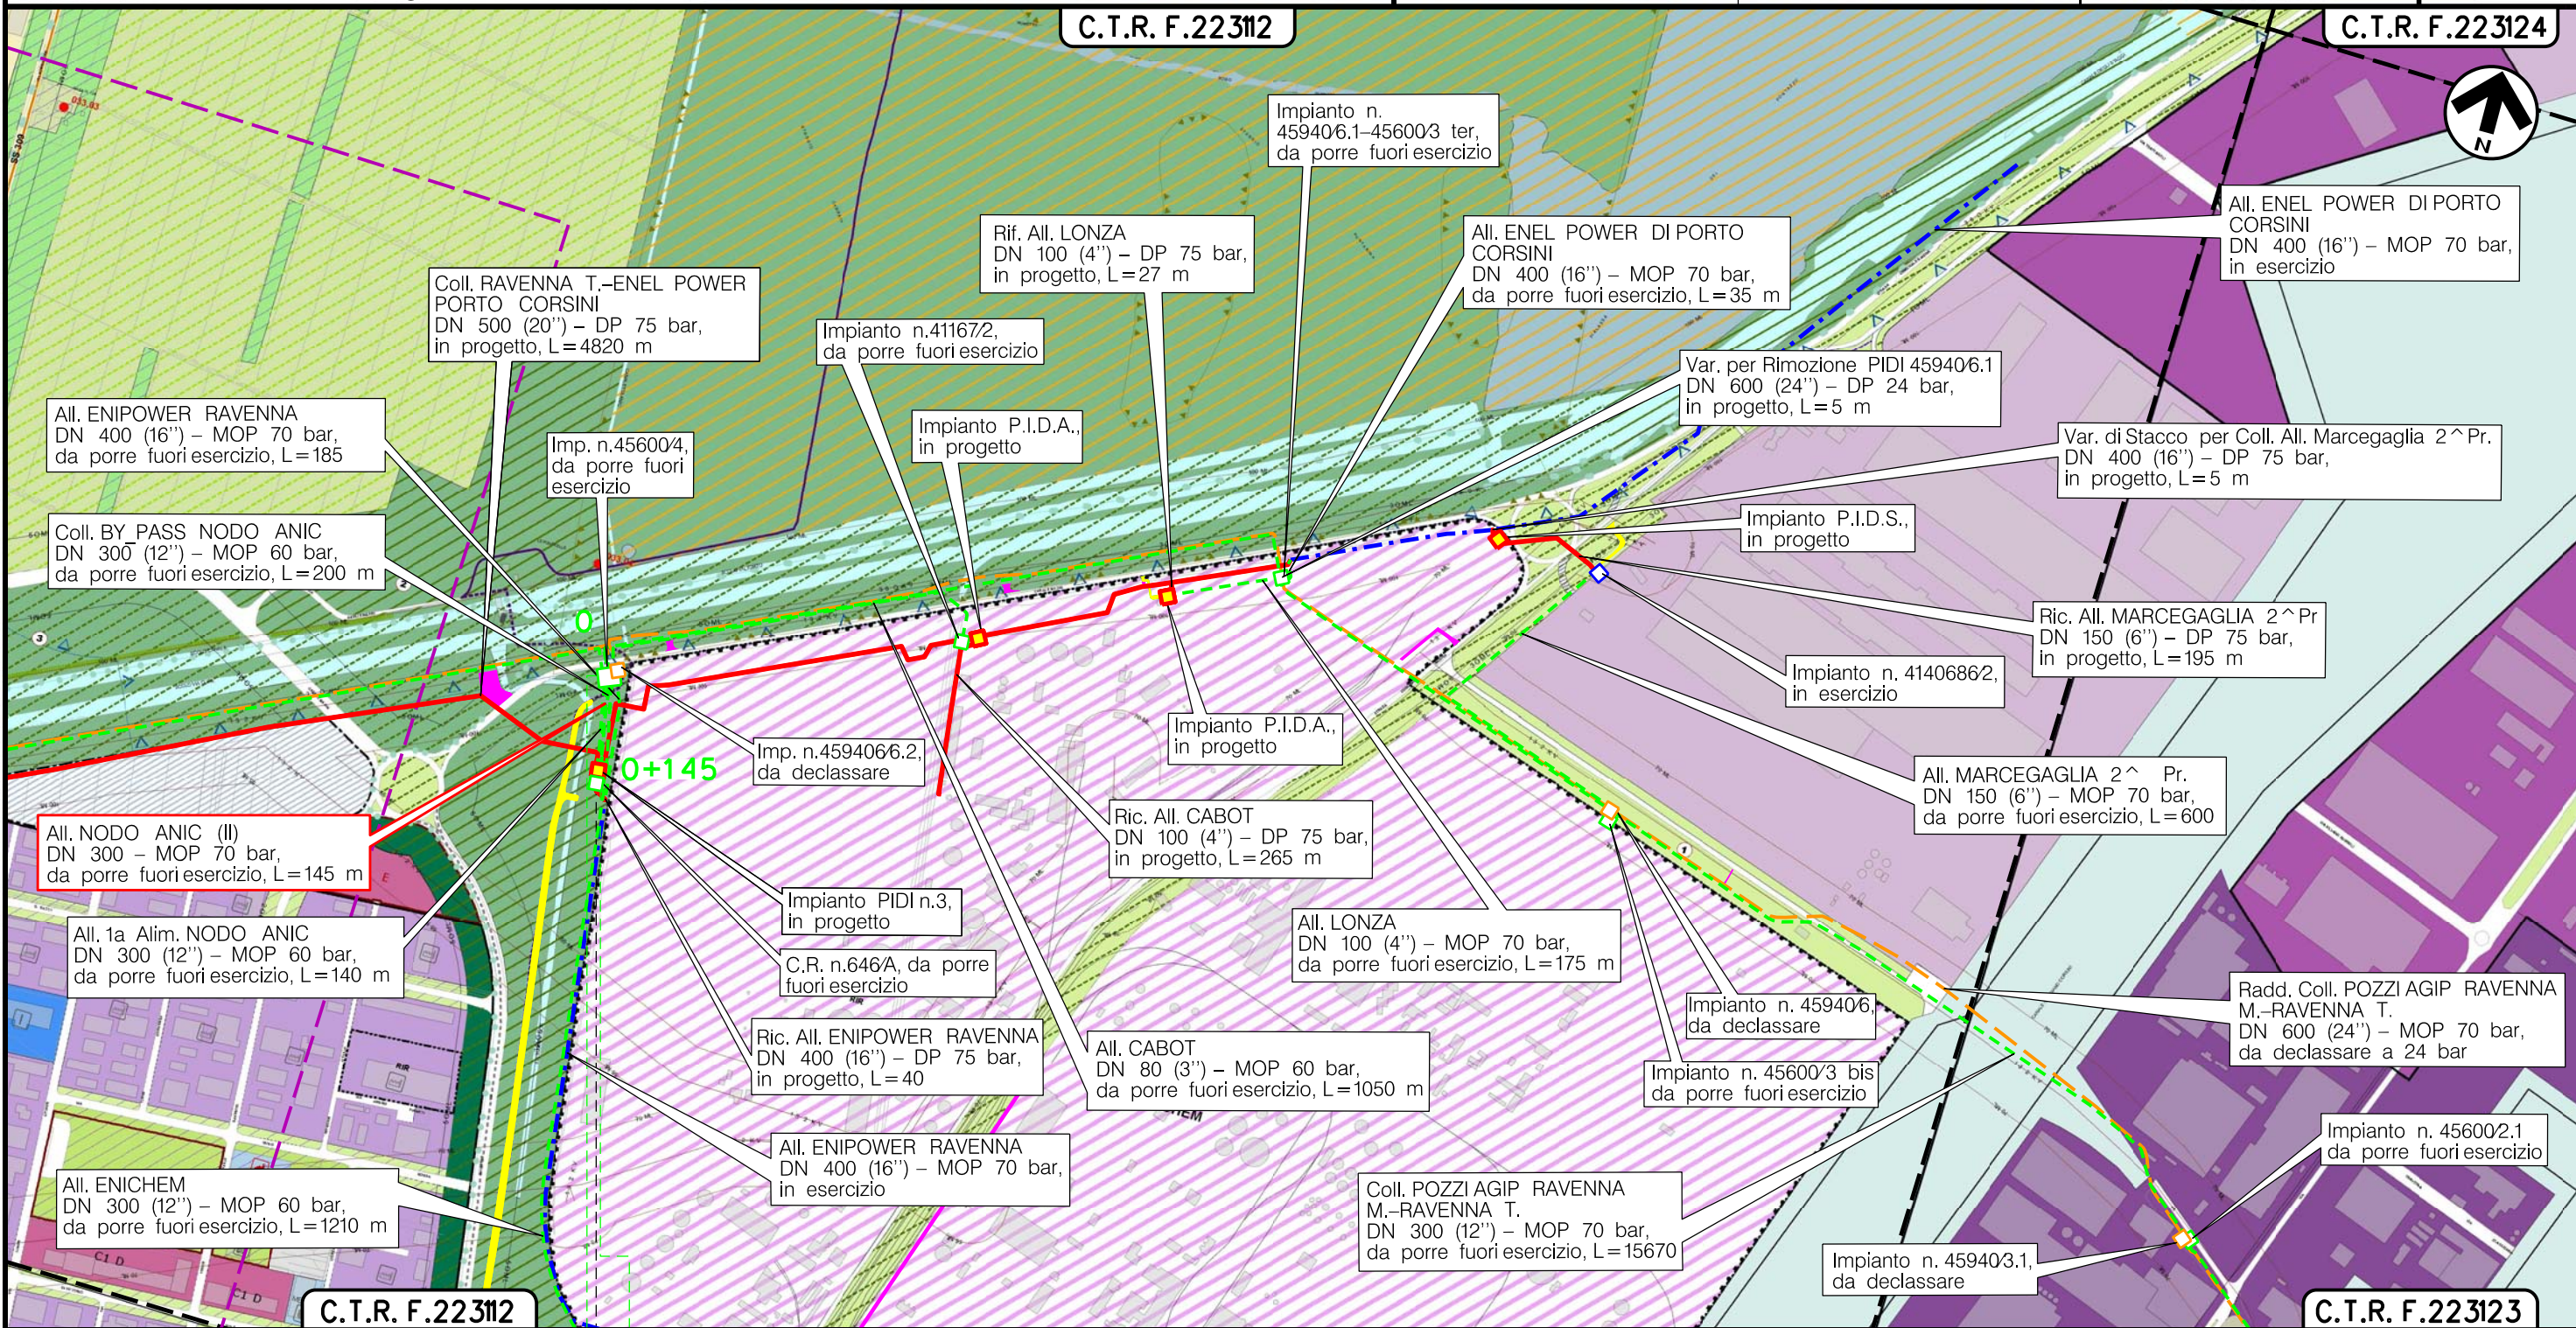

RAVENNA  
RAVENNA (EMILIA ROMAGNA)

C.R. n.646/A

(T)



Metanodotto:


Coll. By-pass Nodo ANIC  
DN 300 (12") - MOP 60 bar

0	15/12/17	EMISSIONE	MARIONNI	URBINELLI	LUMINARI	Foglio	8
INDICE	DATA	REVISIONI	ELABORATO	VERIFICATO	APPROVATO	di	17
Proprietario			Progettista			Dis.	PG-RUE-DISM-004
						Comm.	NR/17135
						Scala	1:10000

METANODOTTI E IMPIANTI DA PORRE FUORI ESERCIZIO - REGOLAMENTO URBANISTICO EDILIZIO  
RUE2 - Regimi normativi della citta' esistente e del territorio extraurbano

C.T.R. F.22312

C.T.R. F.22314

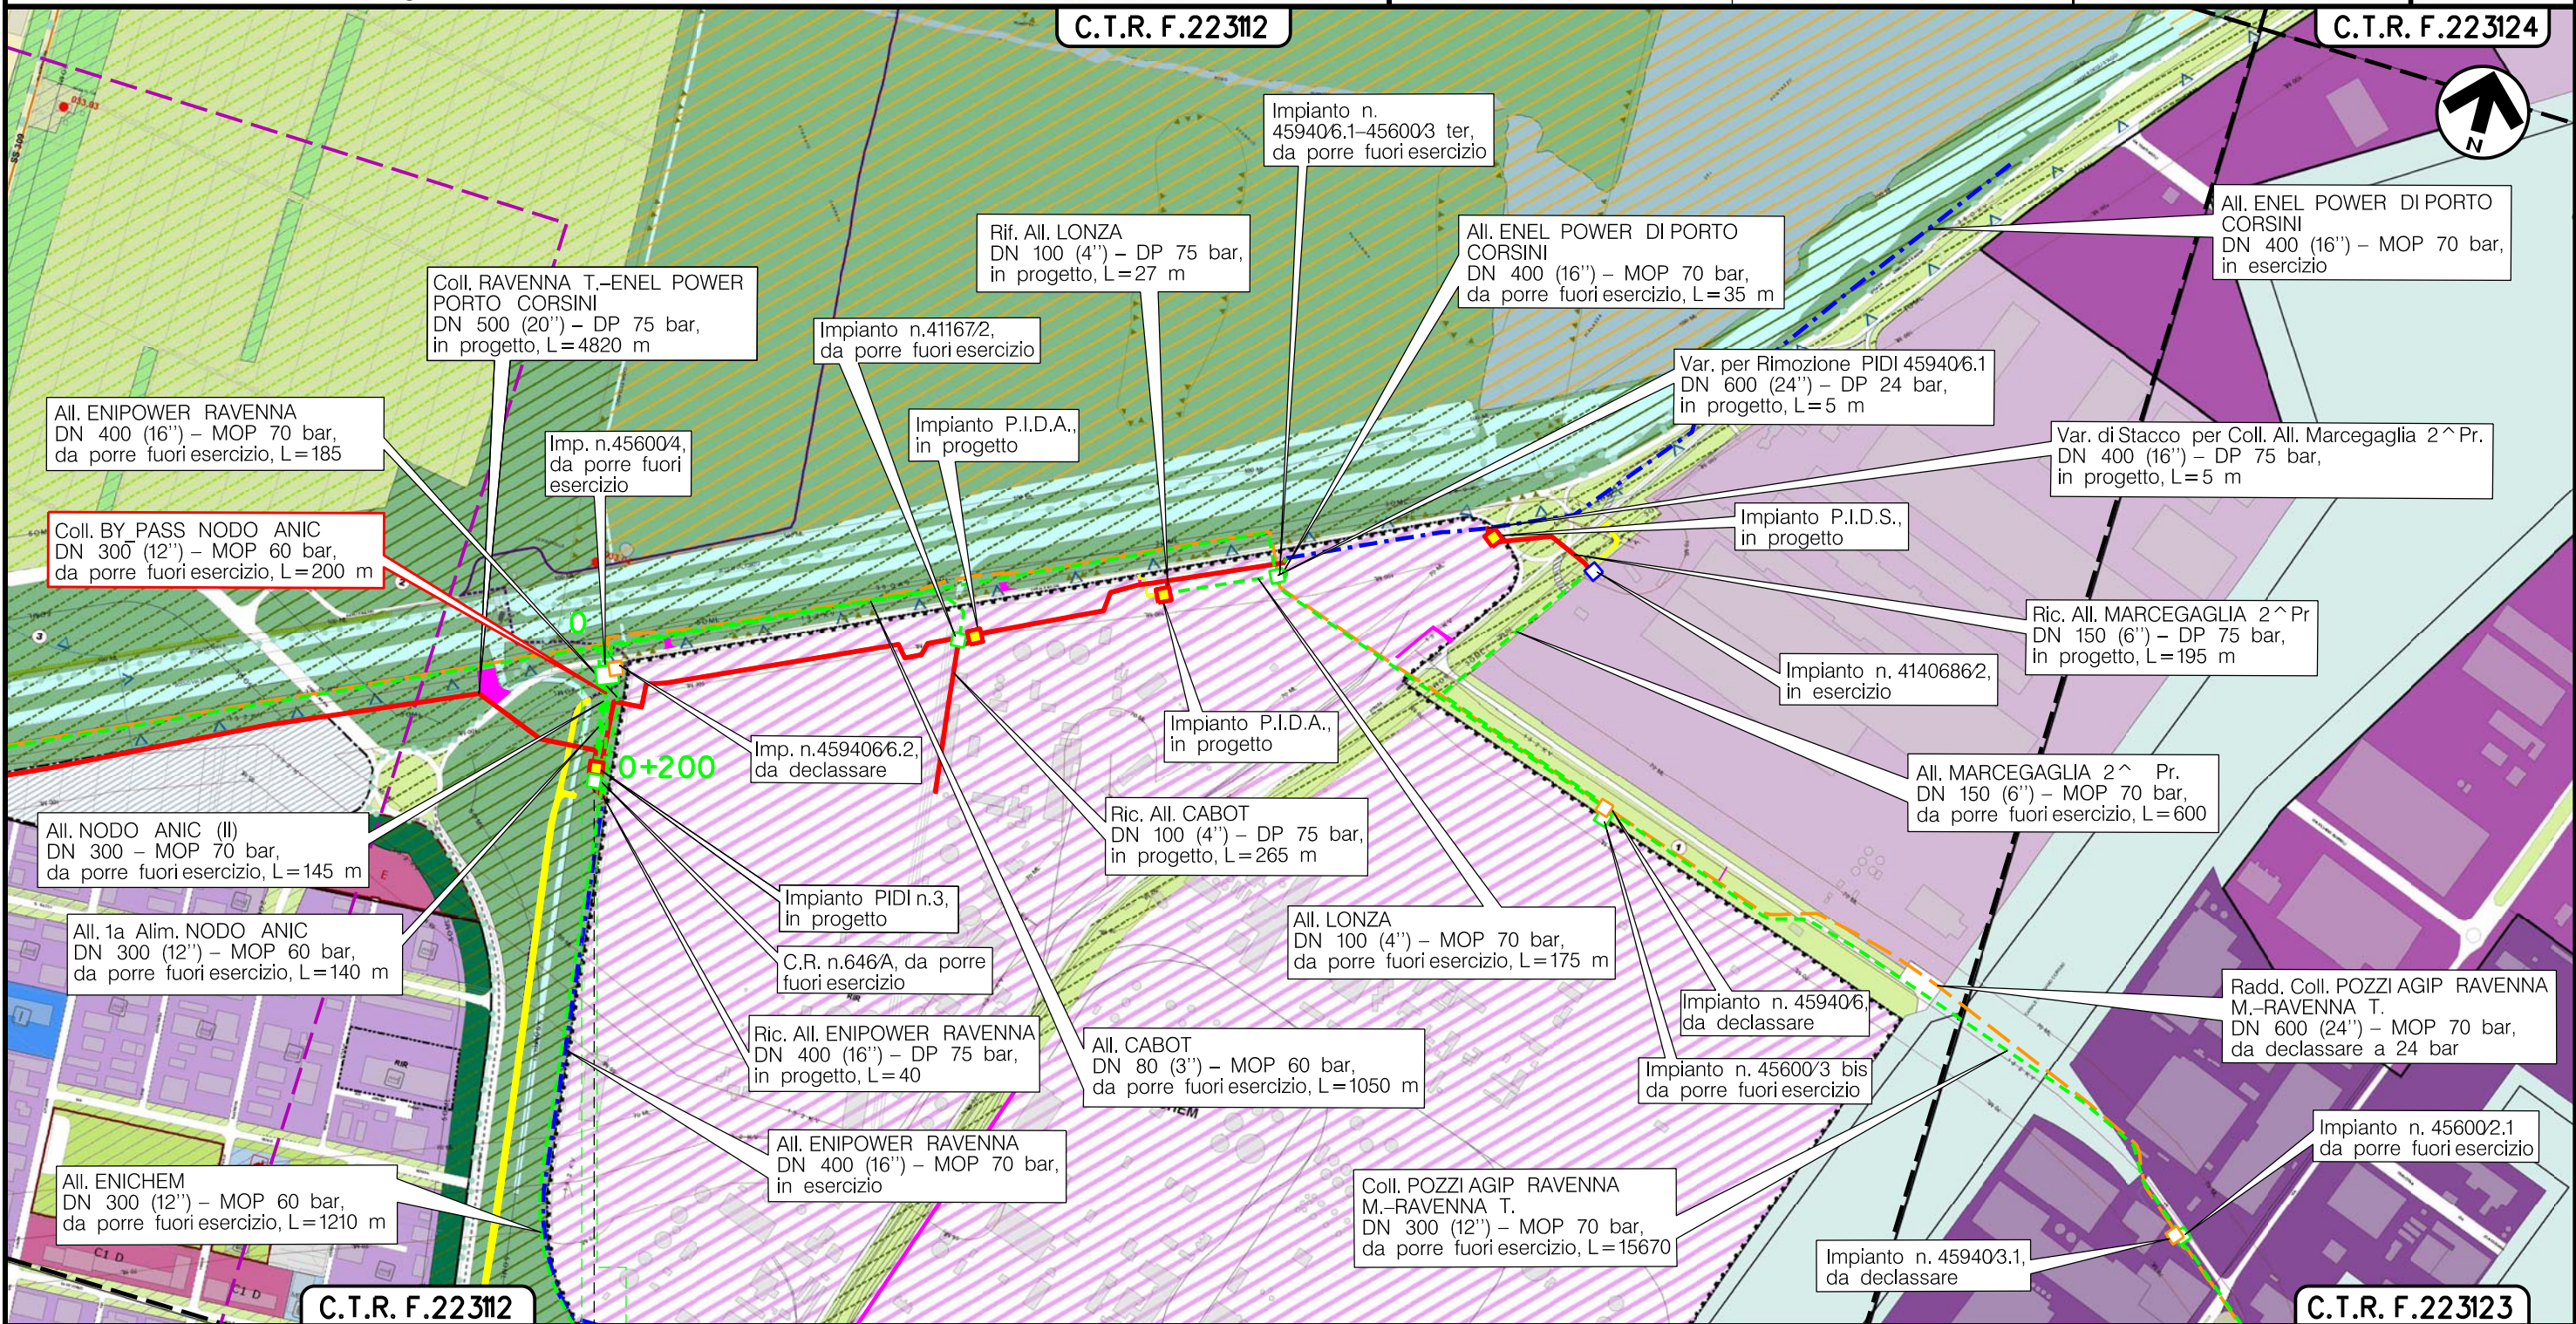

C.T.R. F.22312

C.T.R. F.22313

RAVENNA  
RAVENNA (EMILIA ROMAGNA)

C.R. n.646/A

(T)

Il presente disegno e' di proprieta' aziendale - La Societa' tutelera' i propri diritti a termine di legge.



Metanodotto:

All. ENIPOWER Ravenna  
DN 400 (16") - MOP 70 bar

0	15/12/17	EMISSIONE	MARIONNI	URBINELLI	LUMINARI
INDICE	DATA	REVISIONI	ELABORATO	VERIFICATO	APPROVATO
Proprietario		Progettista		Dis. PG-RUE-DISM-004	
				Comm. NR/17135	
			Foglio 9 di 17		
			Scala 1:10000		


METANODOTTI E IMPIANTI DA PORRE FUORI ESERCIZIO - REGOLAMENTO URBANISTICO EDILIZIO RUE2 - Regimi normativi della città esistente e del territorio extraurbano

C.T.R. F.22312

C.T.R. F.22314



Il presente disegno è di proprietà aziendale - La Società tutelerà i propri diritti a termine di legge.

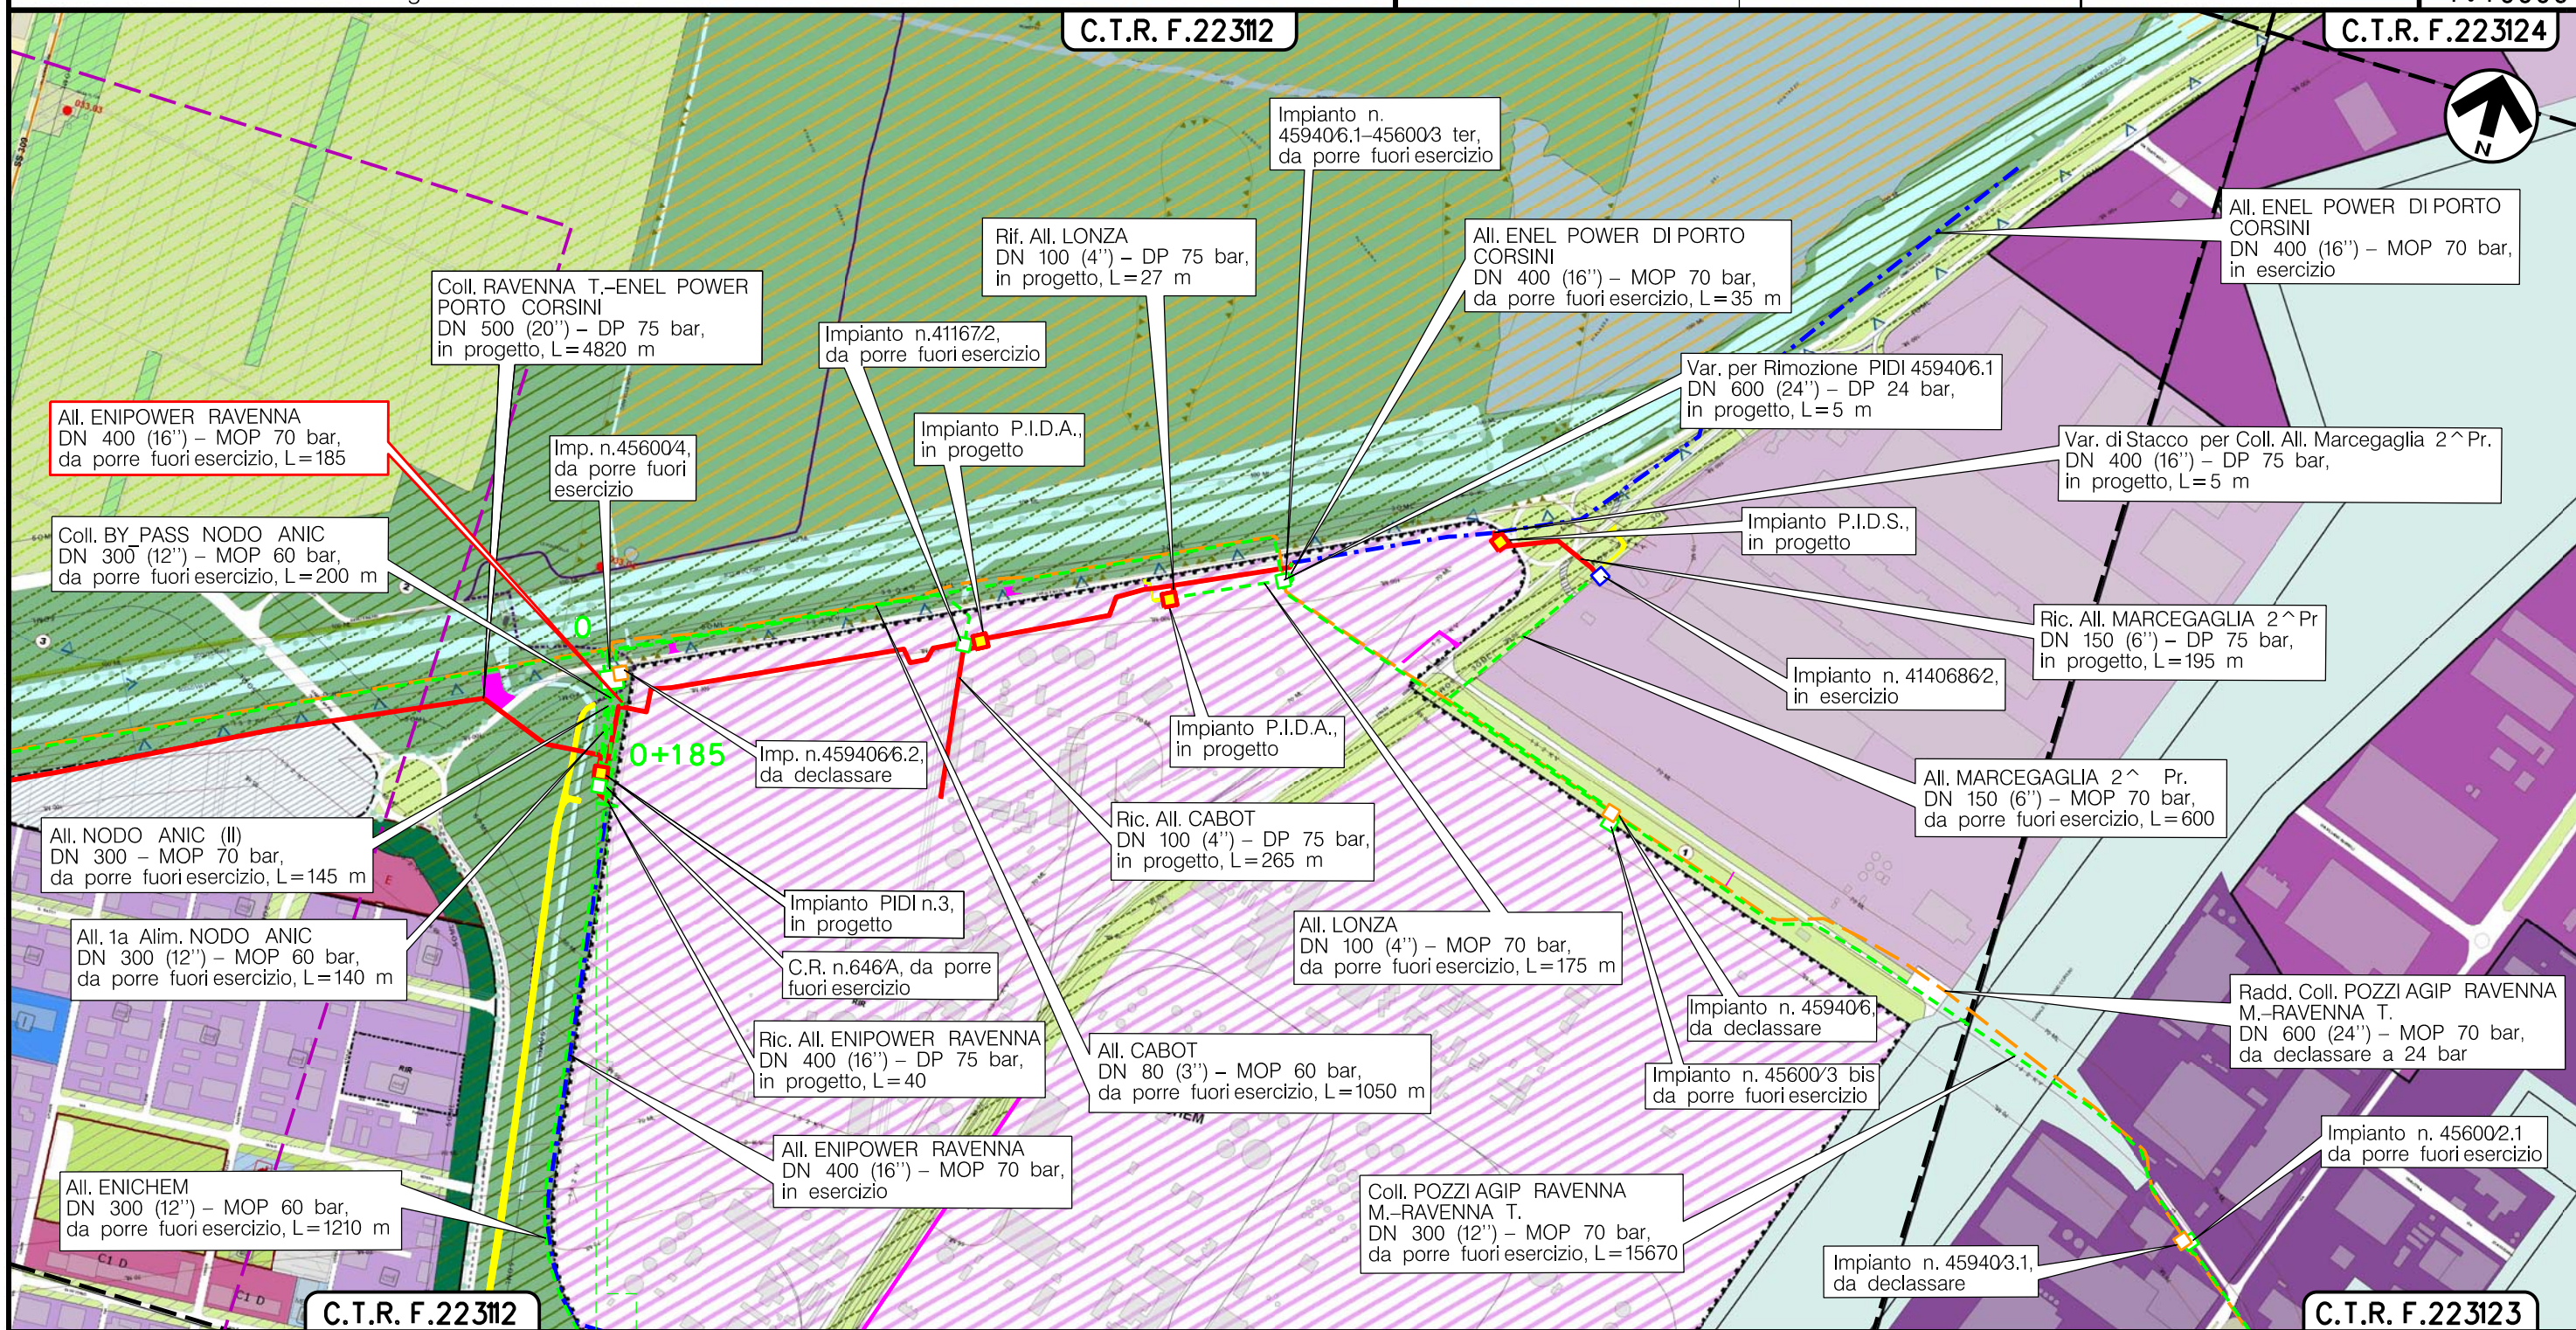

C.T.R. F.22312

C.T.R. F.22313

0 0+185

RAVENNA  
RAVENNA (EMILIA ROMAGNA)

(T)




Metanodotto:

All. ENICHEM  
DN 300 (12") - MOP 60 bar


0	15/12/17	EMISSIONE	MARIONNI	URBINELLI	LUMINARI
INDICE	DATA	REVISIONI	ELABORATO	VERIFICATO	APPROVATO
Proprietario		Progettista		Dis. PG-RUE-DISM-004	
				Comm.NR/17135	

Foglio  
10  
di 17  
Scala  
1:10000

METANODOTTI E IMPIANTI DA PORRE FUORI ESERCIZIO - REGOLAMENTO URBANISTICO EDILIZIO RUE2 - Regimi normativi della città esistente e del territorio extraurbano

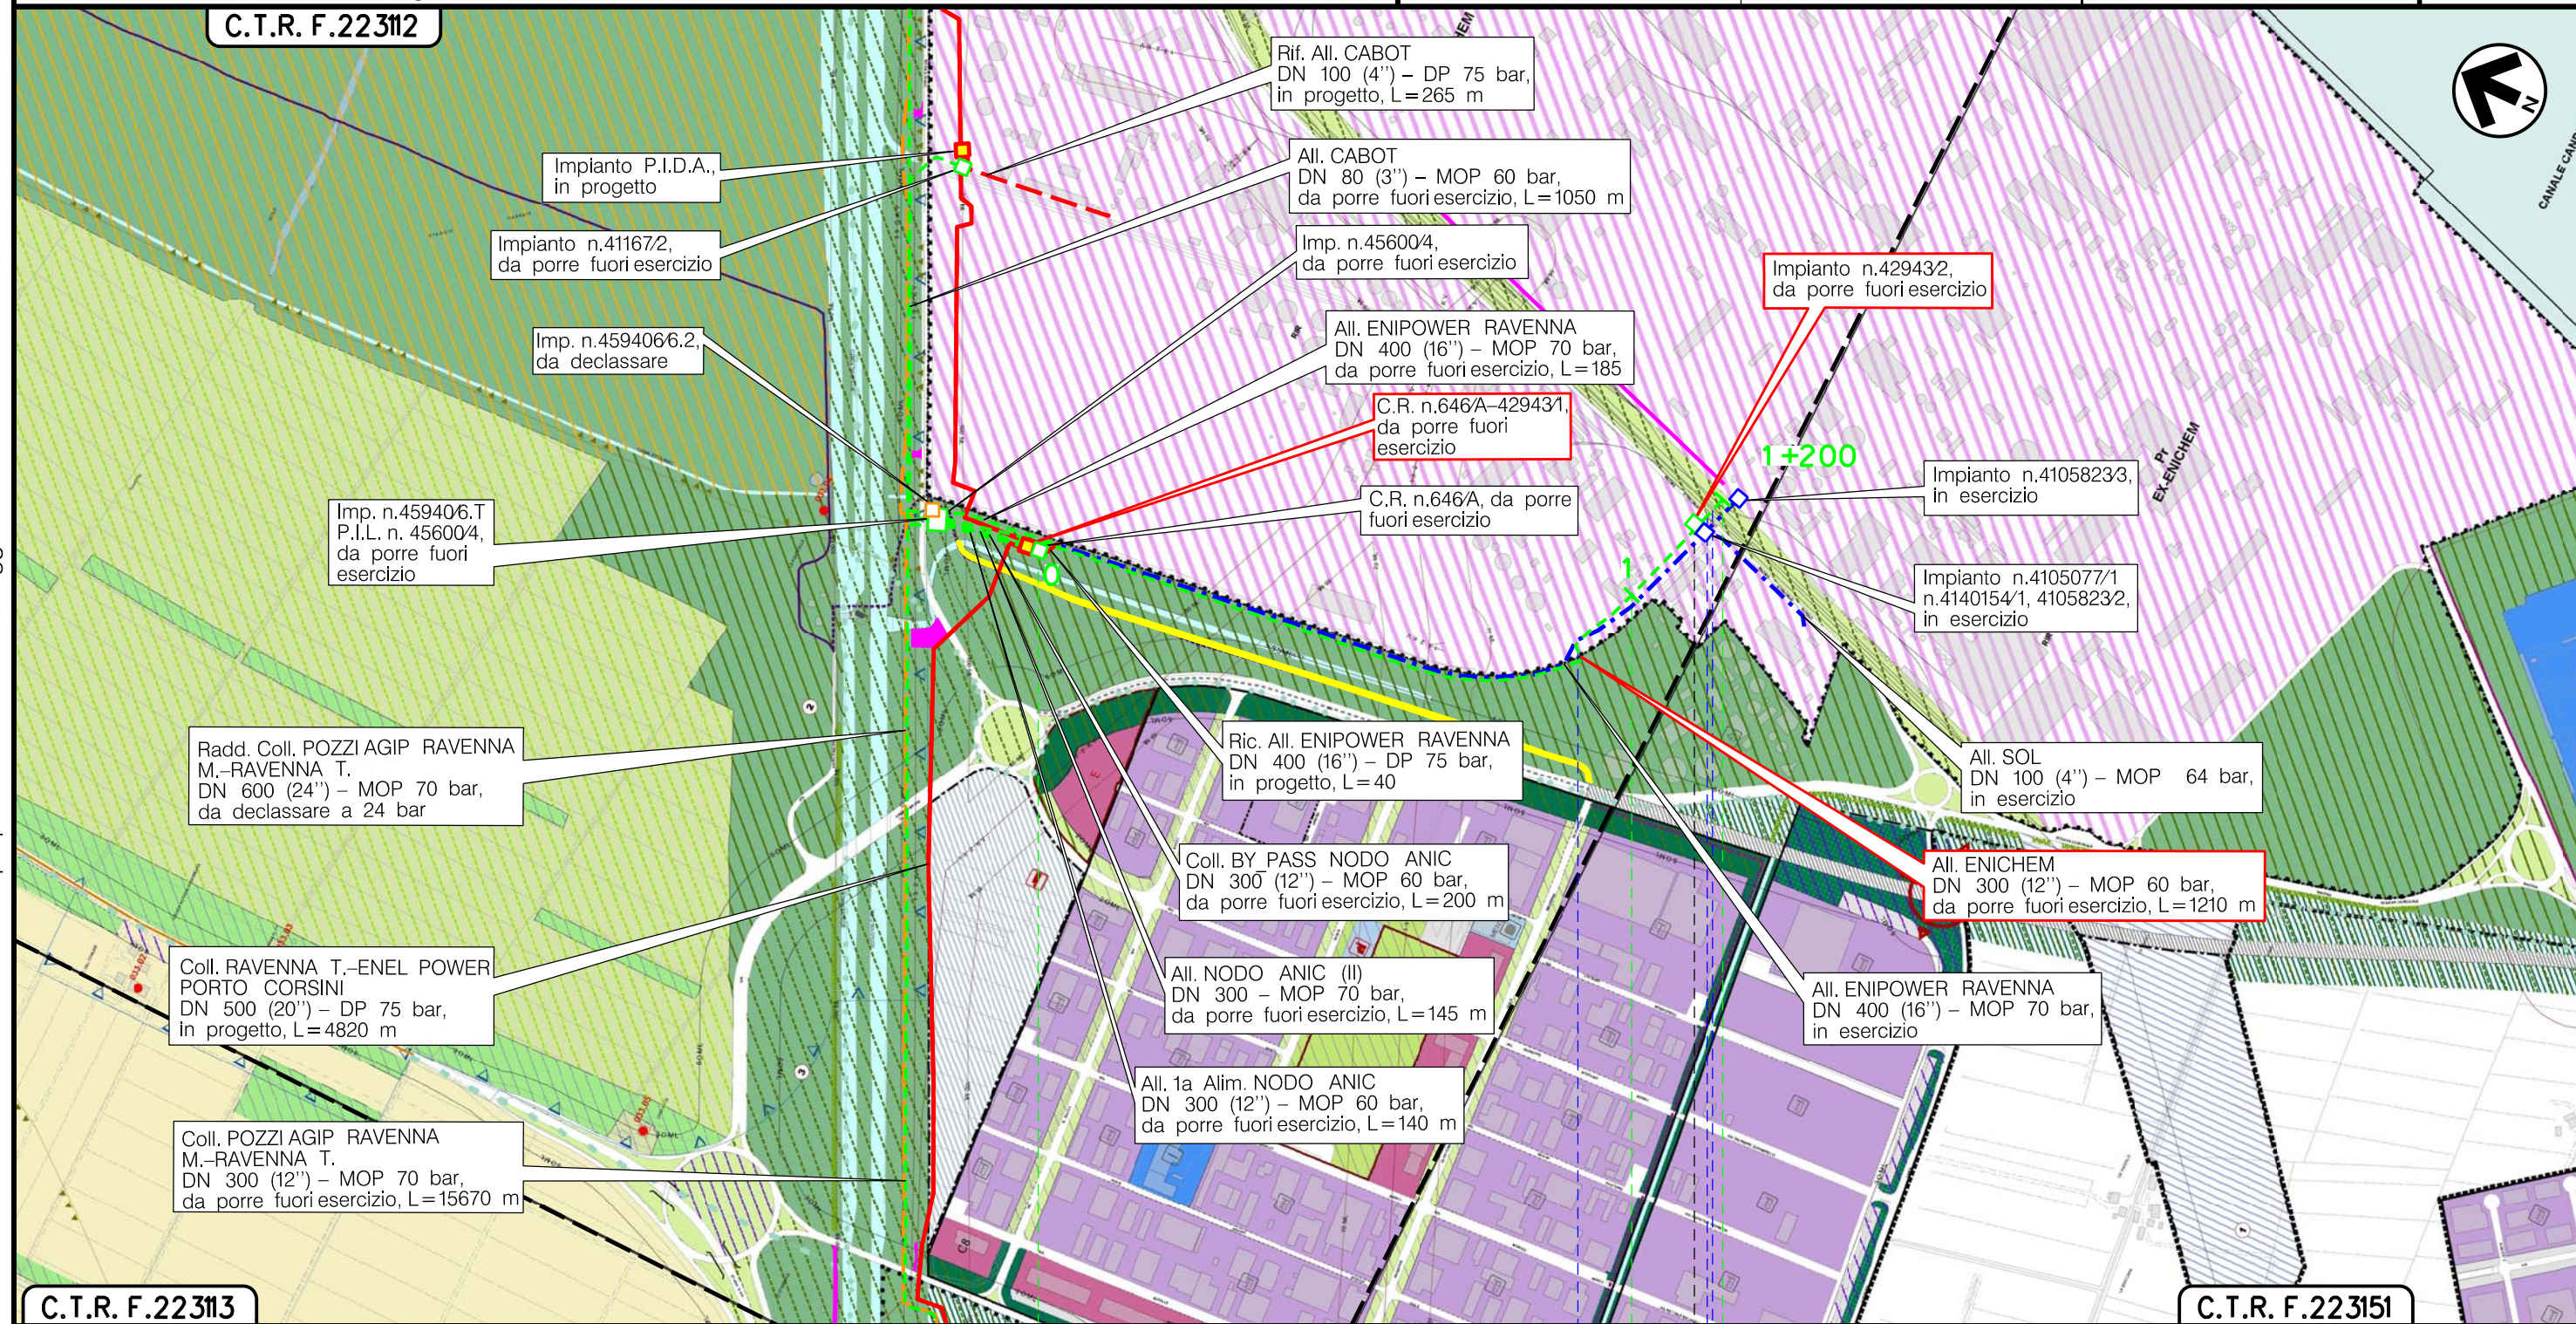

Il presente disegno è di proprietà aziendale - La Società tutelerà i propri diritti a termine di legge.

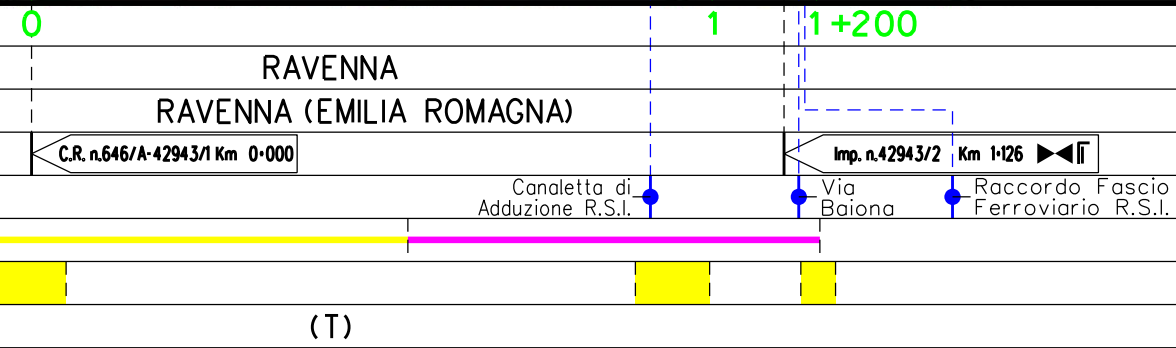



Metanodotto:


AII. CABOT  
DN 80 (3'') - MOP 60 bar

0	15/12/17	EMISSIONE	MARIONNI	URBINELLI	LUMINARI	Foglio <b>11</b> di 17
INDICE	DATA	REVISIONI	ELABORATO	VERIFICATO	APPROVATO	
Proprietario		Progettista		Dis. PG-RUE-DISM-004		Scala 1:10000
				Comm.NR/17135		

METANODOTTI E IMPIANTI DA PORRE FUORI ESERCIZIO - REGOLAMENTO URBANISTICO EDILIZIO  
RUE2 - Regimi normativi della citta' esistente e del territorio extraurbano

C.T.R. F.22312


C.T.R. F.22314

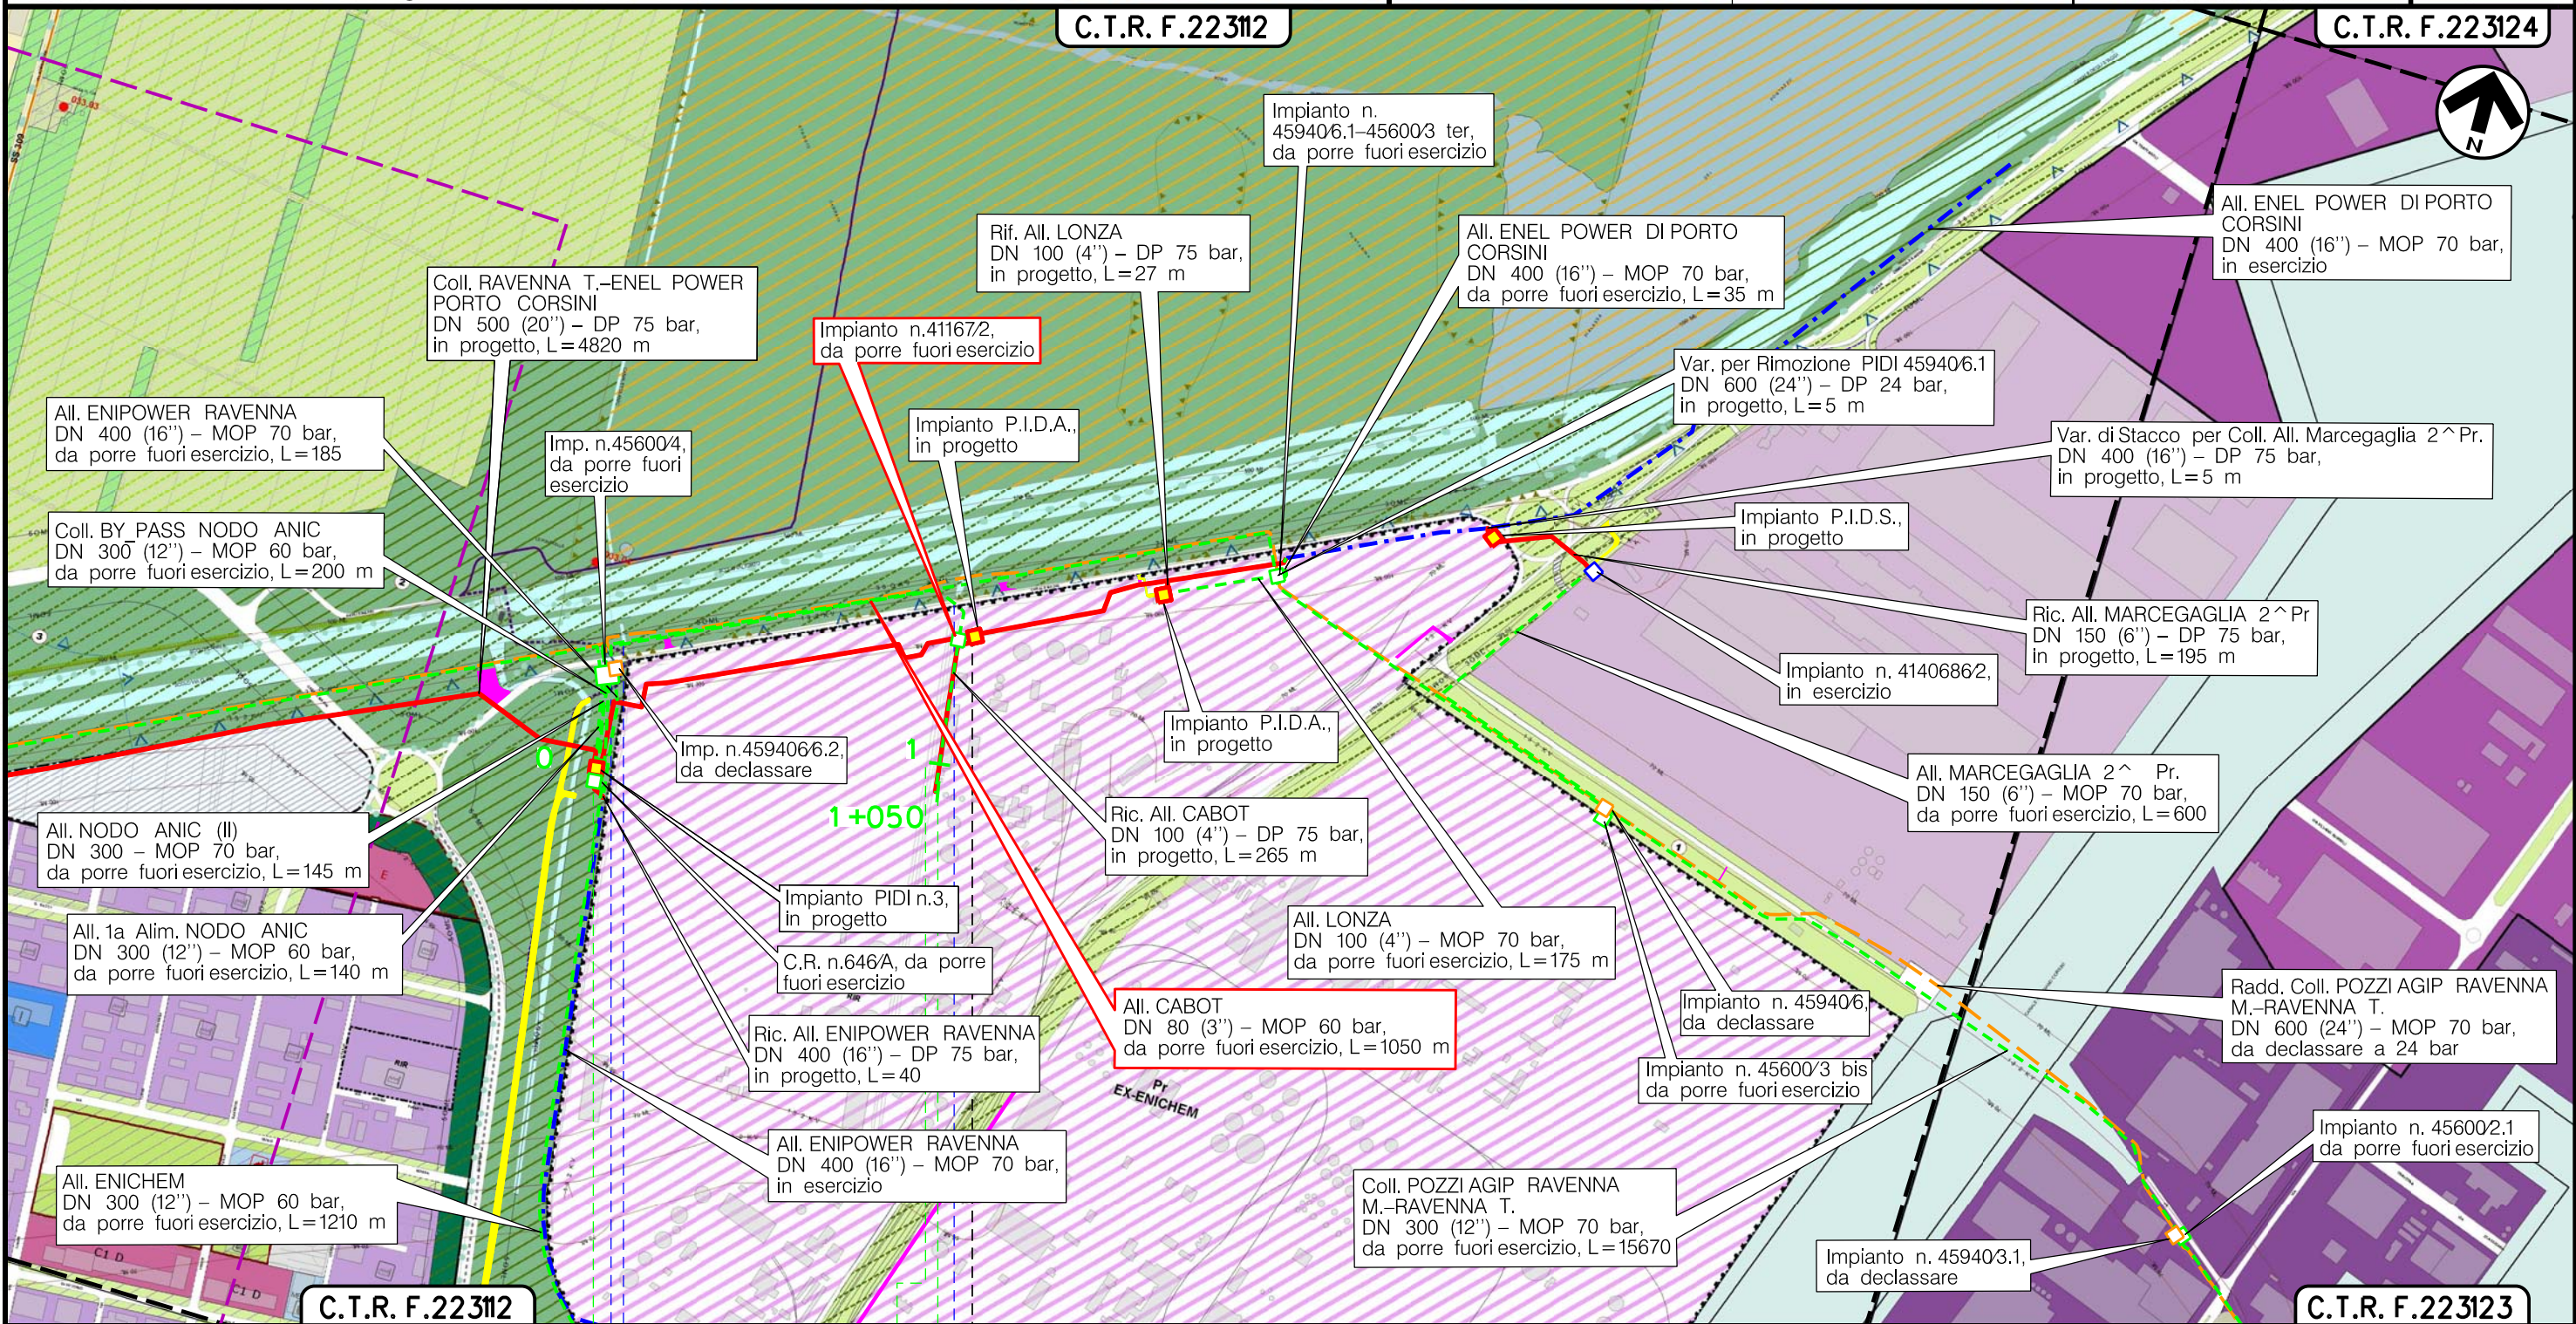

C.T.R. F.22312

C.T.R. F.22313

RAVENNA  
RAVENNA (EMILIA ROMAGNA)

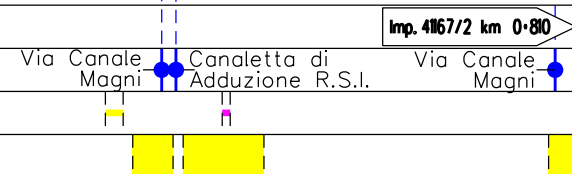

(T)

Il presente disegno e' di proprieta' aziendale - La Societa' tutelera' i propri diritti a termine di legge.








Metanodotto:

All. MARCEGAGLIA 2^ Pr.  
DN 150 (6") - MOP 70 bar

0	15/12/17	EMISSIONE	MARIONNI	URBINELLI	LUMINARI
INDICE	DATA	REVISIONI	ELABORATO	VERIFICATO	APPROVATO
Proprietario		Progettista		Dis. PG-RUE-DISM-004	
				Comm. NR/17135	
			Scala		
			1:10000		


Foglio  
13  
di 17  
Scala  
1:10000

METANODOTTE E IMPIANTI DA PORRE FUORI ESERCIZIO - REGOLAMENTO URBANISTICO EDILIZIO  
RUE2 - Regimi normativi della citta' esistente e del territorio extraurbano

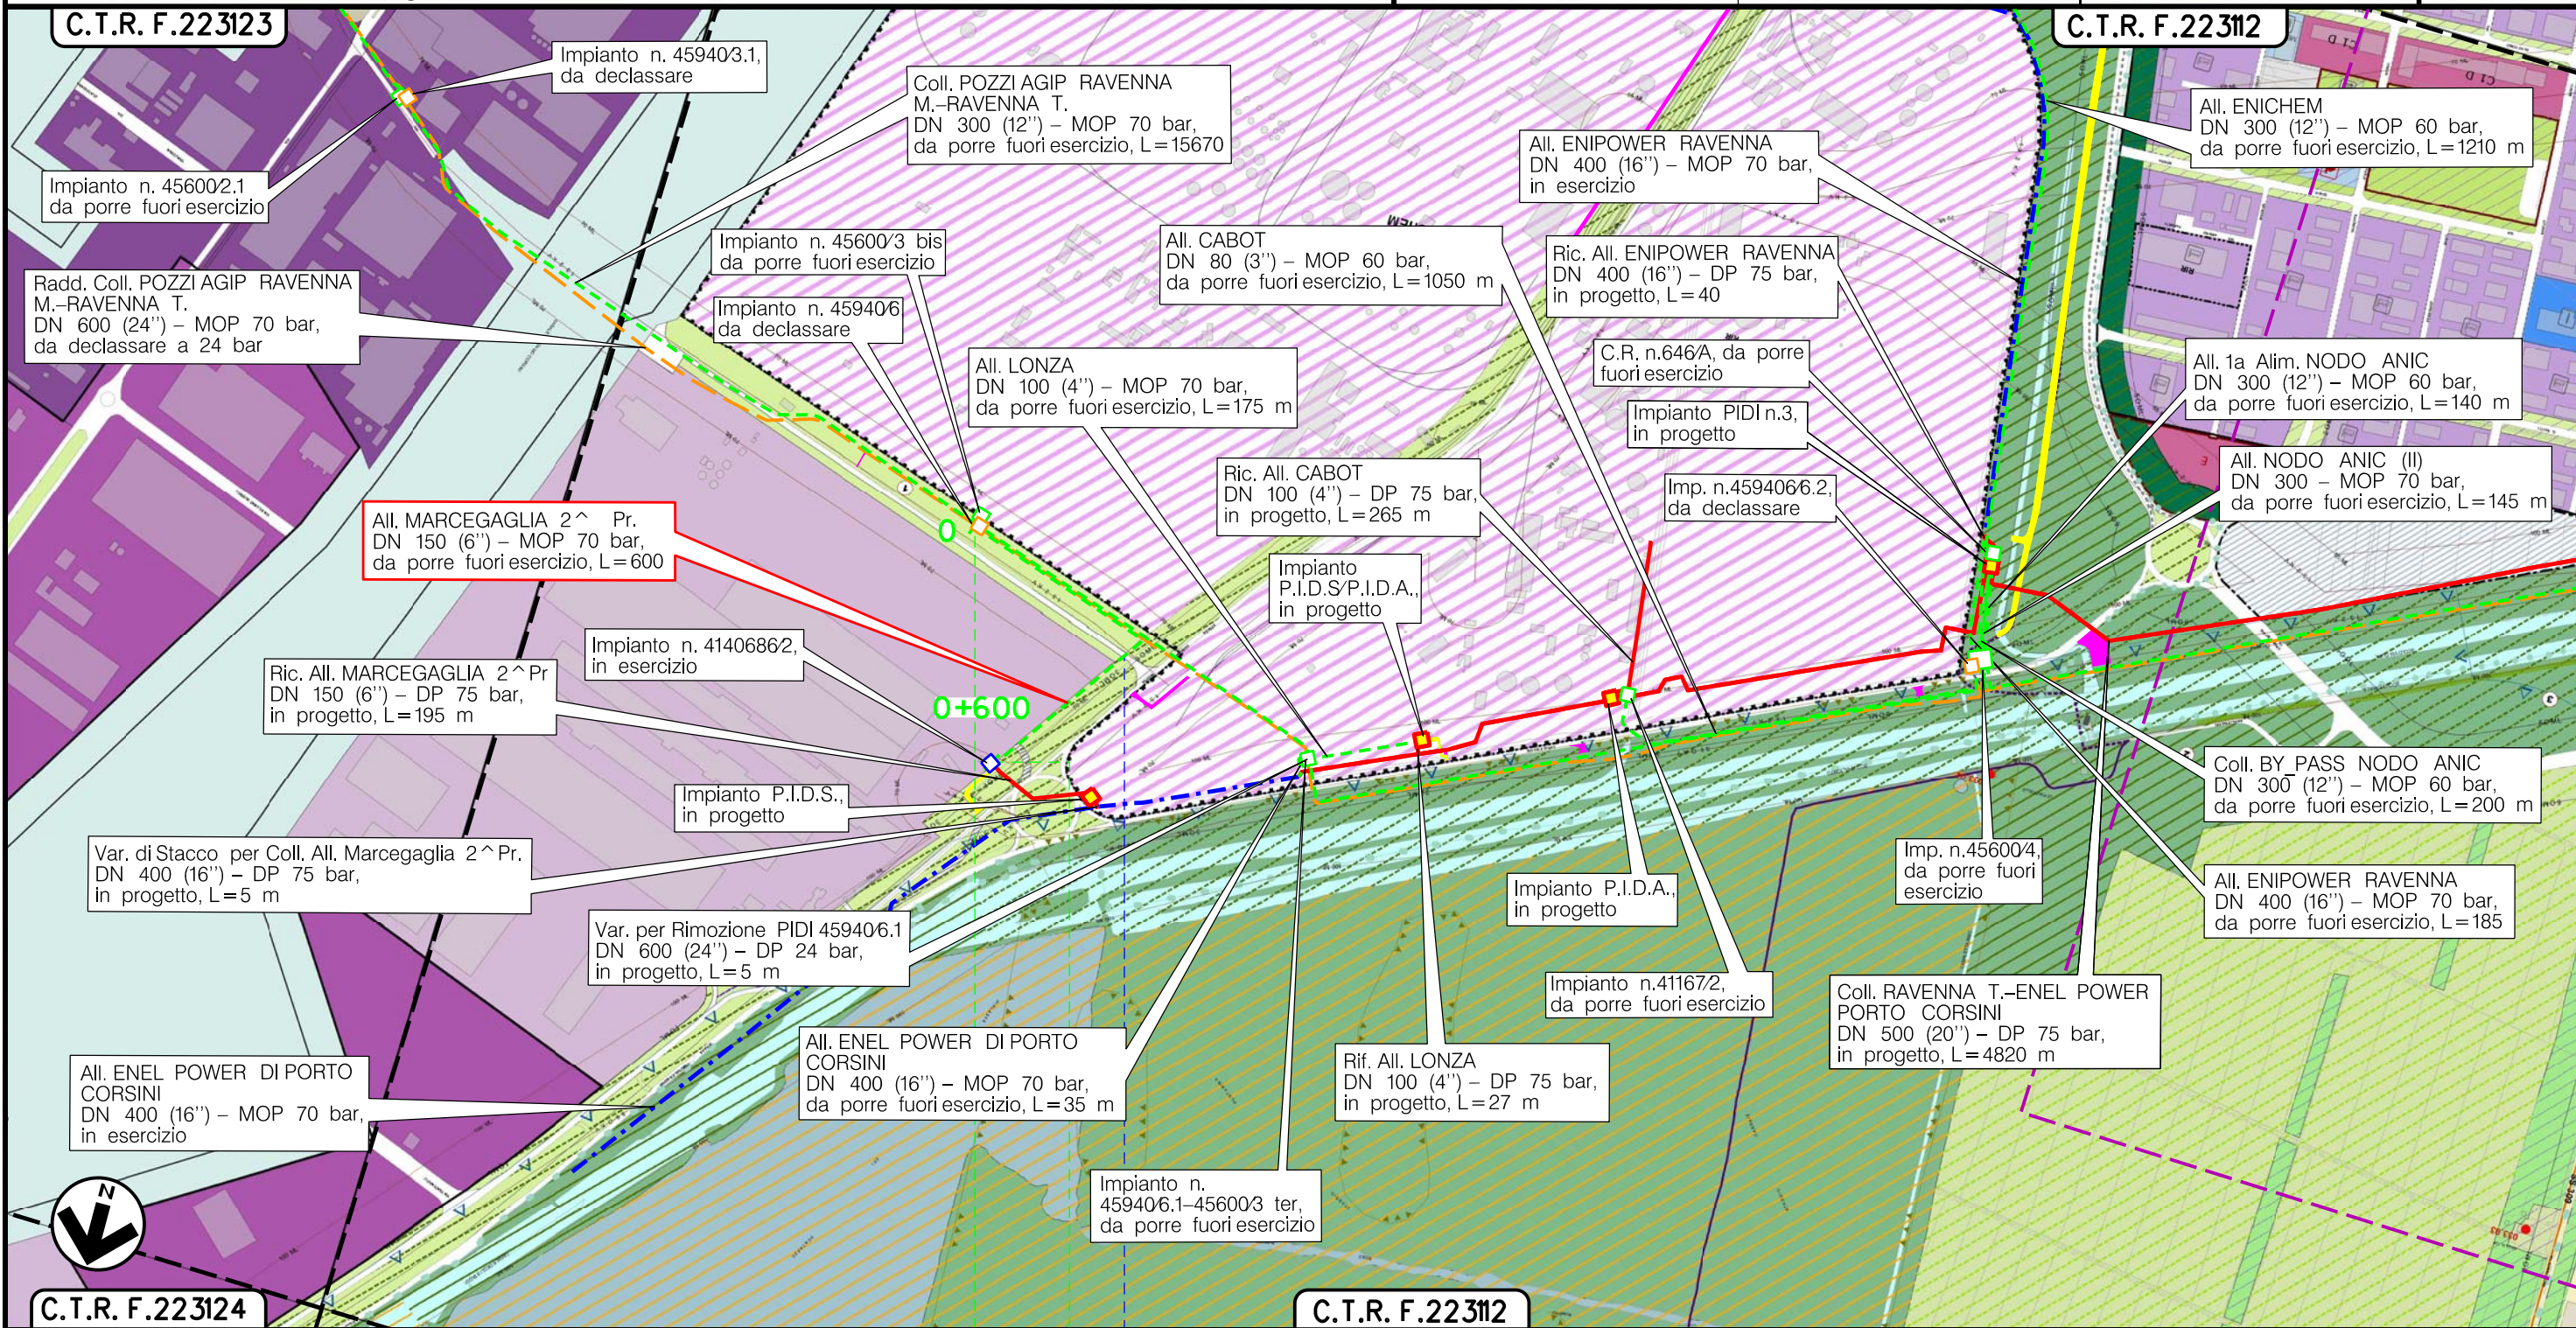

Il presente disegno è di proprietà aziendale - La Società tutelera i propri diritti a termine di legge.

RAVENNA  
(EMILIA ROMAGNA) RAVENNA

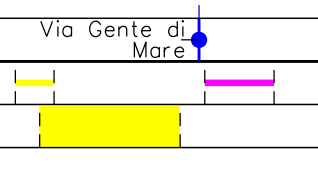



Metanodotto:


All. ENEL POWER Porto Corsini  
DN 400 (16") - MOP 70 bar

0	15/12/17	EMISSIONE	MARIONNI	URBINELLI	LUMINARI
INDICE	DATA	REVISIONI	ELABORATO	VERIFICATO	APPROVATO
Proprietario		Progettista		Dis. PG-RUE-DISM-004	
				Comm.NR/17135	
					Foglio 14 di 17 Scala 1:10000

METANODOTTI E IMPIANTI DA PORRE FUORI ESERCIZIO - REGOLAMENTO URBANISTICO EDILIZIO  
RUE2 - Regimi normativi della città esistente e del territorio extraurbano

C.T.R. F.22312

C.T.R. F.22314

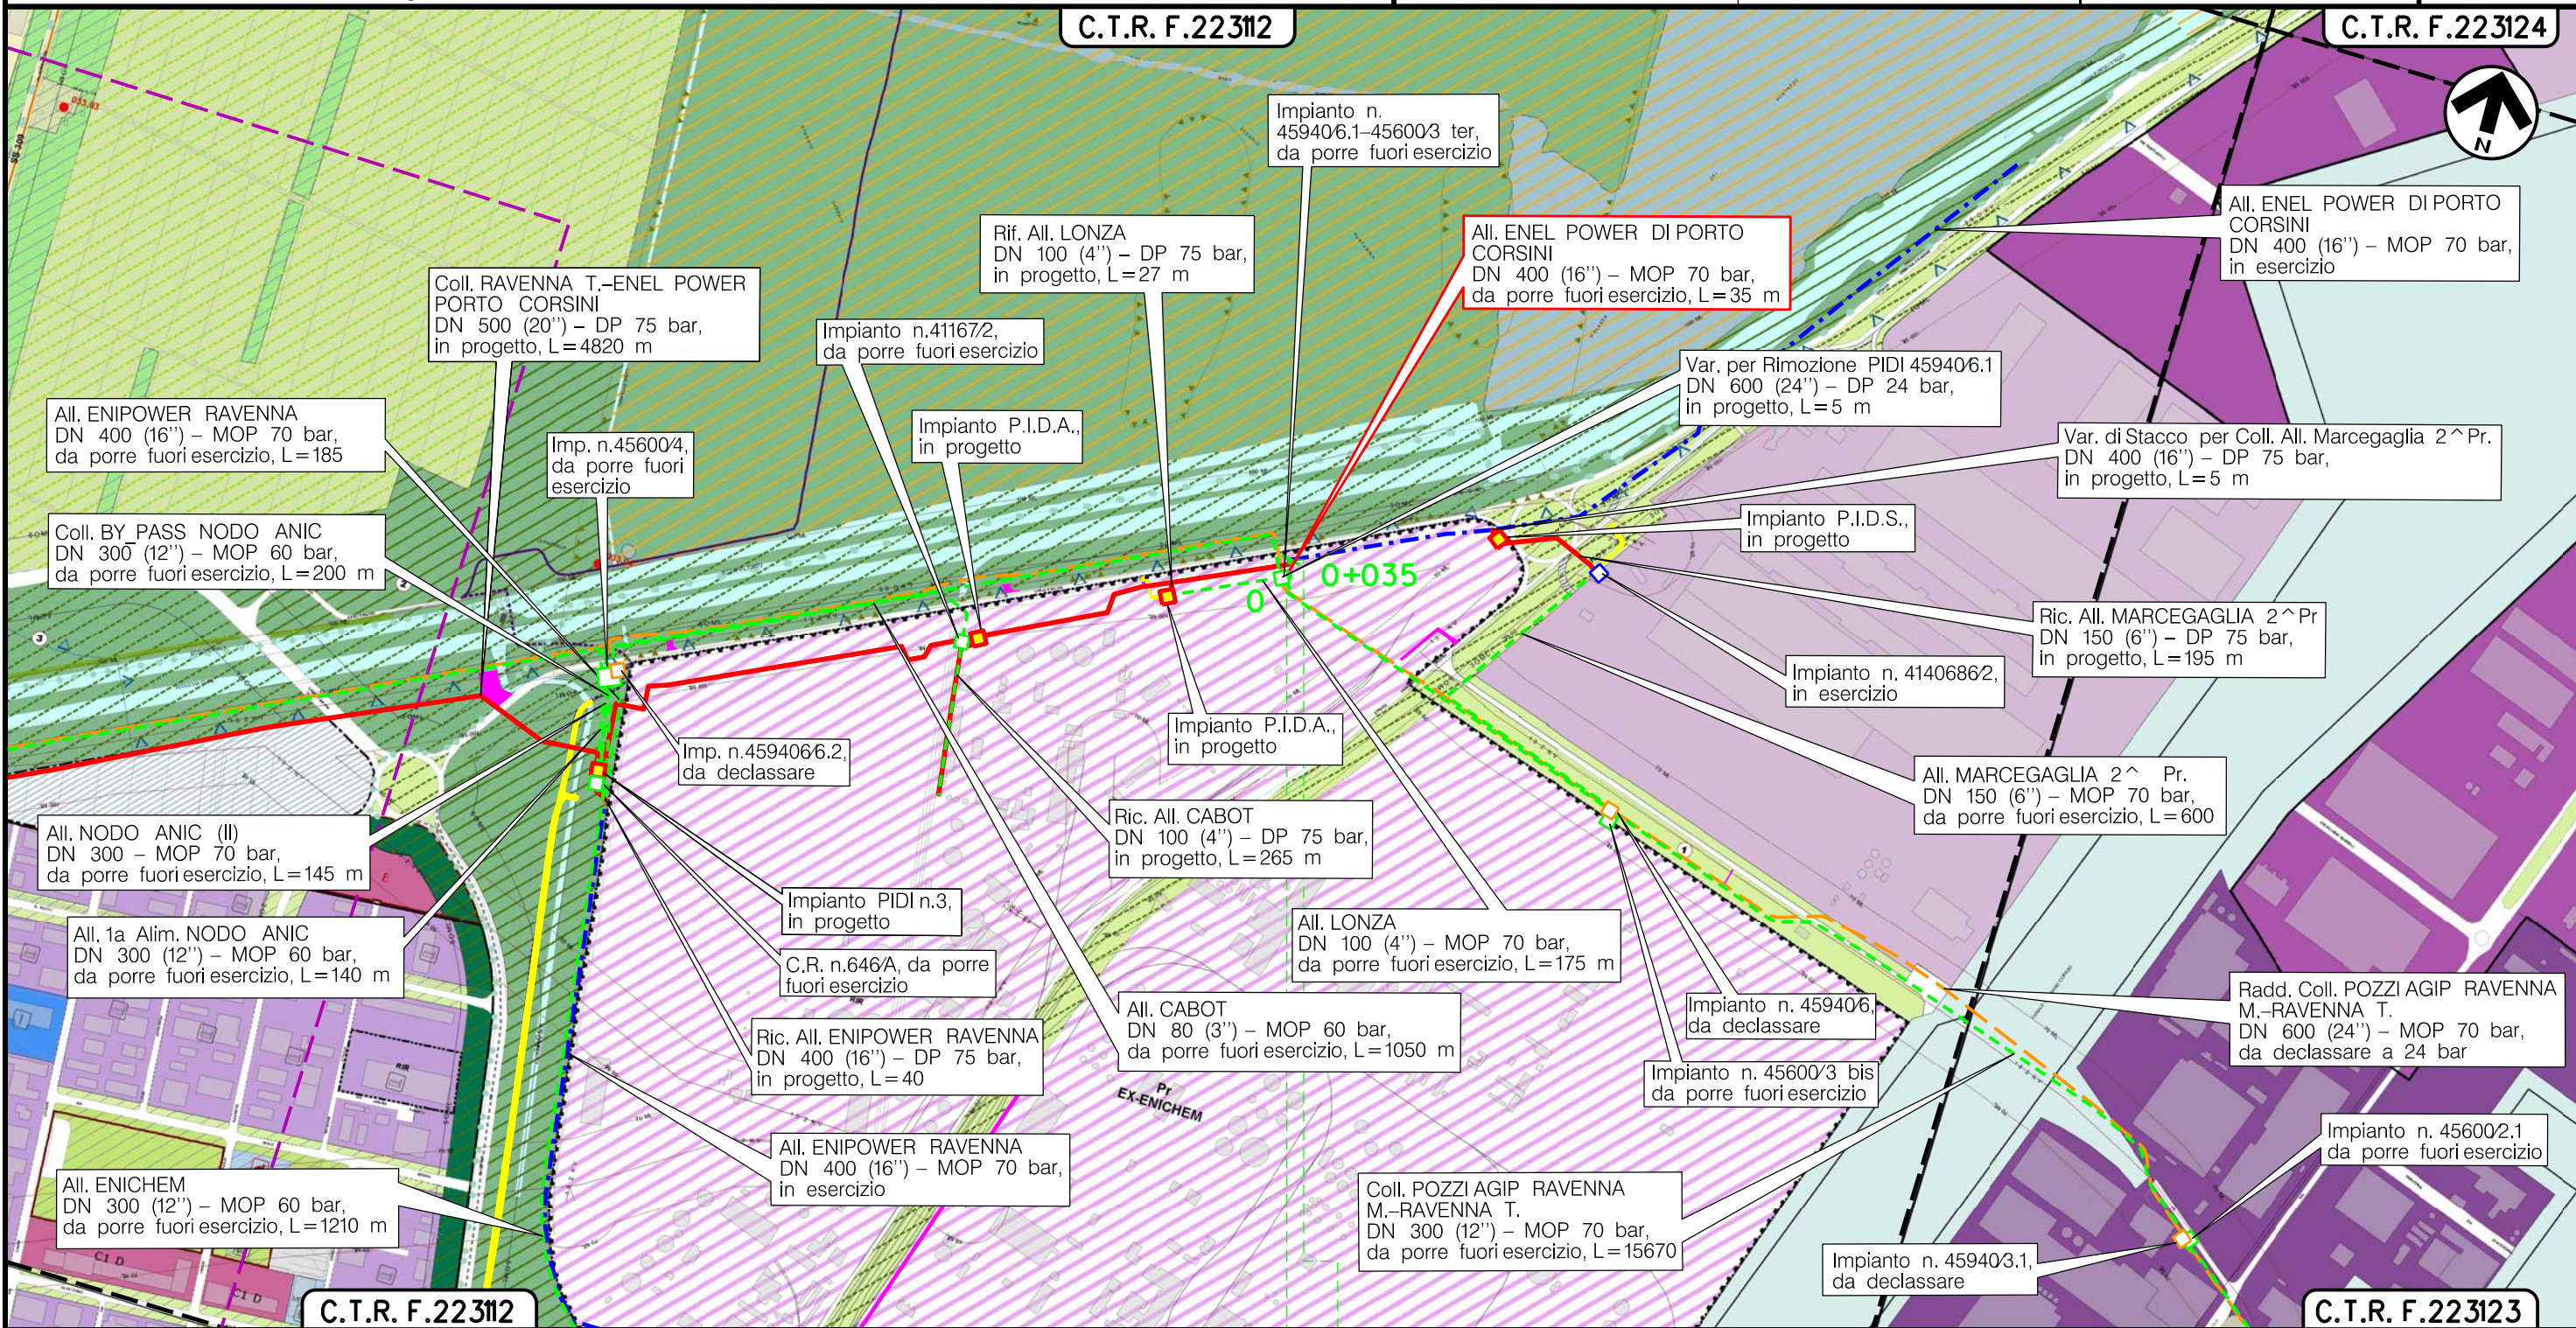


Il presente disegno è di proprietà aziendale - La Società tutelerà i propri diritti a termine di legge.

C.T.R. F.22312

C.T.R. F.22313

0 0+035  
RAVENNA  
RAVENNA (EMILIA ROMAGNA)

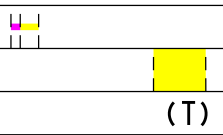



### SIMBOLOGIA TEMATICA

### Comune di Ravenna – RUE2 Regolamento Urbanistico Edilizio – Elaborato prescrittivo

#### SISTEMA PAESAGGISTICO AMBIENTALE TITOLO IV

**Rete Ecologica** art. IV.1.2- IV.1.3

Primo livello art. IV.1.2 c2      Secondo livello art. IV.1.2 c3

ESISTENTE      PROGETTO

**Matrice primaria**  
**Connessioni primarie**  
**Are di integrazione della rete ecologica**  
**Gangli primari**

ESISTENTE      PROGETTO

**Matrice secondaria**  
**Connessione secondaria**  
**Agrosistemi cui attribuire funzioni di riequilibrio ecologico**  
**Gangli secondari**

Viali alberati, filari e siepi

Stepping stone  
 Attraversamenti

**Paesaggio** art. IV.1.4

Paesaggi art. IV.1.4 c2

Contesti paesistici locali

**Emergenze e reti del paesaggio** art. IV.1.4 c3

Ambiti agricoli di rilievo paesaggistico art. IV.1.5

Viabilità storica art. IV.1.6 c1

Canali storici art. IV.1.6 c2

Edifici e/o complessi di valore storico-architettonico (con n. scheda di censimento) art. IV.1.7

Edifici e/o complessi di valore tipologico-documentario (con n. scheda di censimento) art. IV.1.8

Edifici di valore testimoniale art. IV.1.9

Verde privato art. IV.1.10

Alberature monumentali art. IV.1.11

Pericoli ciclopedonali naturalistici art. IV.1.12

Pericoli ciclopedonali agropaesaggistici e itinerari enogastronomici e turistici art. IV.1.13

Are di interesse archeologico art. IV.1.13 c2

Are archeologiche art. IV.1.13 c2

Are di potenzialità archeologica art. IV.1.13 c.4

Elemento di interesse archeologico art. IV.1.13 c.5

Perimetri e limiti art. IV.1.14

Stazioni del Parco Regionale del Delta del Po art. IV.1.14 c2

Fascia di rispetto fluviale art. IV.1.14 c3

Fascia di rispetto arginale art. IV.1.14 c4

Are soggette ad ingressione marina art. IV.1.14 c8

Dossi e paleodossi art. IV.1.14 c9

Riquilibrificazione ambientale, ecologica e paesaggistica art. I.1.3

Am - Ambiti di valorizzazione naturalistica numerazione da 1 a 9  
 Ara - Are di riquilibrificazione ambientale numerazione da 1 a 18

#### SISTEMA DELLA MOBILITA' TITOLO IV.2

**Viabilità carrabile**

ESISTENTE      PROGETTO

Strade art. IV.2.3 c1

Fasce di rispetto stradale (10, 20, 30, 40, 50m...) art. IV.2.3 c4

Verde di pertinenza alla viabilità esistente e di progetto art. IV.2.3 c6

Percorsi pedonali, ciclabili e piste ciclopedonali art. IV.2.4

Linea ferroviaria e stazioni art. IV.2.5

ESISTENTE      PROGETTO

Percorso pedonale e pista ciclopedonale e ciclabile art. IV.2.5

Linee e raccordi ferroviari e relative aree di pertinenza art. IV.2.5

Are merci ferroviarie di servizio al porto art. IV.2.5

Fascia di rispetto alla ferrovia art. IV.2.5

Stazione art. IV.2.5

**Sottopassi e/o sovrappassi**

ESISTENTE      PROGETTO

Collegamento ciclopedonale art. IV.2.6

Collegamento veicolare art. IV.2.6

**Nodi di scambio e di servizio** art. IV.2.6

Canale Portuale art. IV.2.7 c1

Aeroporto, radar art. IV.2.7 c2

Limite zona di vincolo aeroportuale / radar (3000 m, xxx...)

**Parcheggi**

Parcheggi principali art. IV.2.8

ESISTENTE      PROGETTO

Nodi di scambio intermodali art. IV.2.8 c1-c3

Piattaforme logistiche art. IV.2.8 c2-c3

Parcheggi pubblici principali art. IV.2.8 c4

Parcheggi multipiano art. IV.2.8 c4

**Modalità attuative**

Are soggette a meccanismo compensativo art. III.1.5

**Viabilità carrabile di progetto**

Strade art. IV.2.3 c1

**Principali svincoli e connessioni di progetto** art. IV.2.3 c3

A piani sfalsati - 1° LIVELLO

A raso - 2° LIVELLO

A raso - 3° LIVELLO

**Linea ferroviaria e stazioni di progetto**

Linea ferroviaria art. IV.2.5

Stazione ponte art. IV.2.5

**Nodi di scambio e di servizio e parcheggi di progetto** art. IV.2.8

Parcheggi, nodi di scambio e di servizio art. IV.2.8

Piattaforme logistiche art. IV.2.8

#### SISTEMA DELLE DOTAZIONI TITOLO IV.3

**Attrezzature e spazi pubblici** art. IV.3.3

Attrezzature pubbliche art. IV.3.4

Sovracomunale art. IV.3.4

Locale art. IV.3.4

Verde pubblico art. IV.3.5

ESISTENTE      PROGETTO

Cintura verde del capoluogo art. IV.3.5 c4

Parco urbano art. IV.3.5 c6

Verde di quartiere art. IV.3.5 c7

Verde di mitigazione e filtro art. IV.3.5 c8

Verde sportivo attrezzato art. IV.3.5 c9

Attrezzature e spazi privati di interesse pubblico art. IV.3.7

Attrezzature private art. IV.3.8

Sovracomunale art. IV.3.8

Locale art. IV.3.8

Verde privato art. IV.3.9

Parco art. IV.3.9 c2

Verde di mitigazione e filtro art. IV.3.9 c3

Verde sportivo attrezzato art. IV.3.9 c4

**Impianti tecnologici**

Impianti tecnologici art. IV.3.12

Elettrodotti (132 - 220 - 380 KV) art. IV.3.12 c3

Fascia di rispetto agli elettrodotti ed impianti tecnologici art. IV.3.12 c3

**Tipologie di attrezzature e spazi e tipologie di impianti tecnologici** art. IV.3.4 art. IV.3.8

ESISTENTE      PROGETTO

Servizi educativi, scolastici e formativi art. IV.3.5 c13 art. IV.3.10

Università art. IV.3.4 c5

Servizi socio-sanitari, socio-assistenziali art. IV.3.4 c6

Area per spettacoli, viaggiatori e/o affaristi art. IV.3.4 c6

Area per spettacoli, viaggiatori e/o affaristi art. IV.3.4 c6

Tipologie di impianti tecnologici art. IV.3.12

ESISTENTE      PROGETTO

Impianto di depurazione art. IV.3.12 c5

Gas art. IV.3.12 c5

Treatmento, recupero e smaltimento rifiuti art. IV.3.12 c2

Acquedotto art. IV.3.12 c4

Verdiche di laminazione art. IV.3.12 c7

Alto impianto con apposta didattica (Etno, Tecnico...) art. IV.3.12 c8

Campi di raccolta differenziata dei rifiuti urbani e assimilabili art. IV.3.12 c2 art. IV.3.12 c1 art. IV.3.12 c1

Area di stoccaggio temporaneo dei materiali provenienti dalla pulizia degli arredi art. IV.3.12 c2 art. IV.3.12 c1

**Spazi privati di sosta e di relazione**

Parcheggi privati art. IV.3.10

ESISTENTE      PROGETTO

Parcheggi multipiano art. IV.3.10 c5

**Spazi pubblici di sosta e di relazione** art. IV.3.6

Piazze e parcheggi pubblici art. IV.3.6 c1

ESISTENTE      PROGETTO

Parcheggi di livello circoscrizionale e superiore art. IV.3.6 c2

Parcheggi a diretto servizio degli insediamenti residenziali art. IV.3.6 c3

Parcheggi multipiano art. IV.3.6 c4

Piazze art. IV.3.6 c5

**Poli funzionali**

Polo funzionale numerazione da 1 a 10 art. IV.3.11

**Modalità attuative**

Are soggette a meccanismo compensativo art. III.1.5

#### SISTEMA NATURALISTICO TITOLO V

**Attrezzature e spazi pubblici\*** art. I.1.3

Attrezzature pubbliche art. I.1.3

Sovracomunale art. I.1.3

Comunale art. I.1.3

Ambito di localizzazione per il nuovo cimitero art. I.1.3

Verde pubblico art. I.1.3

Are di integrazione della cintura verde del capoluogo art. IV.3.5 c5

Verde pubblico art. I.1.3

Verde di filtro pubblico e privato art. I.1.3

Verde di mitigazione e filtro art. I.1.3

**Poli funzionali** art. IV.3.11

Polo funzionale numerazione da 1 a 10 art. IV.3.11

**Impianti tecnologici** art. IV.3.12

Impianti tecnologici art. IV.3.12

**Componenti idrogeomorfologiche-vegetazionali** art. V.1.3

SN.1 - Boschi e pinete art. V.2.1

SN.2 - Are boscate golenali art. V.2.2

SN.3 - Zone di recente rimboscimento art. V.2.3

SN.4 - Reticolo idrografico art. V.2.4

SN.5 - Zone umide art. V.2.5

SN.6 - Zone umide artificiali di recente formazione art. V.2.6

SN.7 - Zone d'acqua a bassa giacitura art. V.2.7

SN.8 - Zone di integrazione dello Spazio naturalistico art. V.2.8

SN.91 - Aree naturali art. V.2.9 c1

SN.92 - Aree attrezzate art. V.2.9 c2

**Forme insediative** art. V.3

Centri aziendali integrabili art. V.3.1

Strutture ricettive all'aria aperta (campeggi) art. V.3.2 c1

Strutture ricettive all'aria aperta non aperte al pubblico art. V.3.2 c1

**Attrezzature e impianti**

Allevamenti ittici art. V.4.1

Servizi e attrezzature del Corpo Forestale dello Stato art. V.4.2

art. I.1.3

**Strumenti attuativi particolari**

Piano dell'arenile art. I.1.3

Il presente disegno è di proprietà aziendale - La Società tutelera i propri diritti a termine di legge.



Metanodotto:

Coll. POZZI AGIP RAVENNA M.-RAVENNA T.  
DN 300 (12'') – MOP 70 bar  
OPERE CONNESSE

METANODOTTI E IMPIANTI DA PORRE FUORI ESERCIZIO – REGOLAMENTO URBANISTICO EDILIZIO  
RUE2 – Regimi normativi della città esistente e del territorio extraurbano

0	15/12/17	EMISSIONE	MARIONNI	URBINELLI	LUMINARI
INDICE	DATA	R E V I S I O N I			APPROVATO
Proprietario		Progettista		Dis. PG-RUE-DISM-004	
SNAM RETE GAS		COMIS		Comm.NR/17135	

Foglio  
**16**  
di 17  
Scala  
**1:10000**

### SIMBOLOGIA TEMATICA

Comune di Ravenna – RUE2 Regolamento Urbanistico Edilizio – Elaborato prescrittivo

#### SPAZIO RURALE TITOLO VI

Uso produttivo del suolo	art. VI.2				
Uso agricolo					
SR1 - Zone di più antica formazione ad alta vocazione produttiva agricola	art. VI.2.3				
SR2 - Zone di più recente formazione ad alta vocazione produttiva agricola	art. VI.2.4				
SR3 - Zone di più recente formazione derivate dalla norma fondiaria (ex-ERSA) ad alta vocazione produttiva agricola	art. VI.2.5				
SR4 - Zone agricole periurbane	art. VI.2.6				
SR4.1 - Con funzione agricola, di forestazione e verde privato	art. VI.2.6 c4				
SR4.2 - Con funzione pubblico/privata di interesse generale	art. VI.2.6 c5				
Uso estrattivo					
SR5 - Zone di cava in corso di coltivazione	art. VI.2.7				
Uso insediativo	art. VI.3				
Forme insediative storiche					
SR6 - Edifici degli appoderamenti ex-ERSA	art. VI.3.2				
Altre forme insediative					
SR8 - Insediamenti lineari residenziali	art. VI.3.4				
SR8.1 - Aree a completamento edilizio	art. VI.3.4 c5				
SR9 - Nuovi edifici con ampio verde privato	art. VI.3.5				
SR10 - Zone di valorizzazione turistico-ricreativa	art. VI.3.6				
Impianti e attrezzature per attività	art. VI.3.7				
Zone per impianti e attrezzature per attività					
Fascia di rispetto degli allevamenti	art. VI.3.8				
Impianti e attrezzature per attività					
ESISTENTE	PROGETTO	ESISTENTE	PROGETTO		
	SR11 - Allevamento	art. VI.3.8		SR12 - Impianti produttivi legati all'agricoltura	art. VI.3.9
	SR11 - Allevamento suinicolo			SR13 - Strutture dismesse da rifunionalizzare	art. VI.3.10
	SR11 - Allevamento da dismettere			SR14 - Aree espositive e di deposito all'aperto	art. VI.3.11
				SR15 - Centri di autodemozioni	art. VI.3.12
				Aree attrezzate per la sosta temporanea (camper)	art. VI.3.13
				art. I.1.3	
Uso produttivo del suolo	art. IV.5				
Uso agricolo					
SR4 - Zone agricole periurbane	art. IV.9				
SR4.1 - Con funzione agricola, di forestazione e verde privato (per interventi superiori a 10 ka)	art. IV.9 c.5				
SR4.2 - Con funzione pubblico/privata di interesse generale (per interventi superiori a 3 Ha)	art. IV.9 c.5				

#### SPAZIO PORTUALE TITOLO VII

Componenti dello Spazio portuale	art. VII.1
SP1 - Aree consolidate per attività produttive portuali	art. VII.1.3
SP2 - Aree consolidate per attività produttive portuali facenti parte di PU vigenti alla data di adozione del PSC	art. VII.1.4
RIR - Aree consolidate per attività produttive portuali con impianti a Rischio di Incidente Rilevante	art. VII.1.5
SP3 - Aree consolidate per attività industriali portuali	art. VII.1.6
SP4 - Aree consolidate per cantieristica	art. VII.1.7
SP5 - Centro Direzionale del porto	art. VII.1.8
SP6 - Servizi al porto	art. VII.1.9
.....	
Area di nuovo impianto per attività produttive portuali	art. VII.1.10 c2
Area di ristrutturazione per attività industriali e produttive portuali	art. VII.1.10 c3
Area di ristrutturazione per attività produttive-terziarie	art. VII.1.10 c4
Area di nuovo impianto per la logistica portuale	art. VII.1.10 c2
Area di transizione allo spazio urbano	art. VII.1.10 c5
	art. I.1.3 - VII.1.10

#### Città storica

Perimetro Città Storica (vedi Elaborati RUE 41 - RUE 42)	art. VIII.2	
Città a conservazione morfologica (vedi Elaborati RUE 3)	art. VIII.4	
Città consolidata o in via di consolidamento	art. VIII.6	
Prevalentemente residenziale		
SU1 - Tessuto edilizio caratterizzato da edifici mono-familiari, schiera, a 1-2 piani fuori terra	art. VIII.6.4 c1	
SU2 - Tessuto edilizio caratterizzato da edifici plurifamiliari a 3 piani fuori terra	art. VIII.6.4 c2	
SU3 - Tessuto edilizio caratterizzato da edifici plurifamiliari a 4 piani fuori terra e oltre	art. VIII.6.4 c3	
1. O.X = indice medio di isolato 0.X.5 = aree ad alta densità di standard SAT = Tessuto saturo	art. VIII.6.6 art. VIII.6.5	
SU4 - Tessuto a morfologia autonoma	art. VIII.6.8	
2. SAT = Tessuto saturo	art. VIII.6.5	
Area residenziali integrate	art. VIII.6.7	
SU5 - Tessuto a morfologia unitaria autonoma da mantenere	art. VIII.6.9	
SU8 - Complessi e/o edifici di valore storico architettonico	art. IV.1.7	
SU7 - Complessi e/o edifici preesistenti al tessuto	art. VIII.6.10	
SU7a - A prevalente destinazione residenziale con ampie pertinenze	art. VIII.6.10 c2	
SU7b - A prevalente uso produttivo da confermare o riqualificare	art. VIII.6.10 c3	
Prevalentemente per attività produttive	art. VIII.6.11	
SU9 - Complessi, edifici e impianti per attività produttive	art. VIII.6.12	
ESISTENTE	PROGETTO	
	Industriale - artigianale	art. VIII.6.12 c1
	Artigianale - mista	art. VIII.6.12 c3
	Deposito all'aperto	art. VIII.6.12 c5
RIR - Aree consolidate per attività produttive portuali con impianti a Rischio di Incidente Rilevante	art. VII.1.5	

#### SPAZIO URBANO TITOLO VIII

Prevalentemente per attività turistica	art. VIII.6.13			
Strutture Ricettive Alberghiere	art. VIII.6.14			
ESISTENTE	PROGETTO			
	Alberghi			
	Alberghi non dismessibili			
	Residenze turistico - alberghiere			
Strutture Ricettive all'aria aperta	art. VIII.6.16			
	Strutture ricettive all'aria aperta			
Strutture Ricettive extraalberghiere e altre tipologie ricettive	art. VIII.6.16			
	Aree attrezzate per la sosta temporanea (camper)			
	Ostello			
Prevalentemente per attività terziarie e/o miste	art. VIII.6.17			
ESISTENTE	PROGETTO			
D	D	Direzionali		
C1	C1	Esercizi di vicinato, pubblici esercizi, artigianato di servizio		
C2	C2	Complessi commerciali di vicinato o gallerie commerciali di vicinato		
C3	C3	Medio-piccole strutture di vendita	M	
C4	C4	Medio-grandi strutture di vendita	M	servizio alla mobilità (distributori, autorimessa, autosilo)
C5	C5	Centri commerciali di livello inferiore	E	Deposito ed esposizione all'aperto
C6	C6	Centri commerciali di livello superiore	AL	Alberghiere
C7	C7	Grandi strutture di vendita	AU	Autotrasporto
C8	C8	Aree commerciali integrate e/o polo funzionale	Rt	Ricreativo - turistico - pubblico esercizio
C9	C9	Commerciale all'ingrosso	Pro	Produttivo
CI	CI	Commerciale, pubblico esercizio e artigianato integrabili		
Elementi di caratterizzazione della città consolidata o in via di consolidamento	art. VIII.7.1			
	Centralità e/o assi di valorizzazione commerciale e turistica, facoltativi	art. VIII.7.2		
	Centralità e/o assi di valorizzazione commerciale e turistica, prioritari	art. VIII.7.2		
	Tessuto con impianto urbano di qualità	art. VIII.7.3		
Modalità attuativa condizionata				
	Area ad attuazione diretta previo progetto unitario (PUAD - PUC)	art. III.1.2		
	Comparto ad attuazione diretta programmata e concertata previo progetto unitario	art. III.1.3		
	Obiettivo di località	art. III.1.4		
Città da riqualificare				
	Prevalentemente residenziale			
	Per attività miste			
	Per attività turistica			
Città di nuovo impianto				
	Prevalentemente residenziale			
	Prevalentemente per attività turistica			
	Prevalentemente per attività produttiva			
	Per attività miste			
PUA approvati	PUA da approvare			
		Ambiti soggetti ad attuazione indiretta ordinaria		
art. III.1.3	art. I.1.3			
di iniziativa pubblica	concertata	di iniziativa privata		
			Ambiti soggetti ad attuazione indiretta a programmazione unitaria	
art. I.1.3	art. I.1.3	art. I.1.3		
attuazione indiretta con selezione				
			Ambiti soggetti ad attuazione indiretta con selezione	
art. I.1.3				

Il presente disegno è di proprietà aziendale - La Società tutelera i propri diritti a termine di legge.



Metanodotto: Coll. POZZIAGIP RAVENNA M.-RAVENNA T.  
 DN 300 (12'') – MOP 70 bar  
 OPERE CONNESSE

METANODOTTI E IMPIANTI DA PORRE FUORI ESERCIZIO – REGOLAMENTO URBANISTICO EDILIZIO  
 RUE2 – Regimi normativi della città esistente e del territorio extraurbano

0	15/12/17	EMISSIONE	MARIONNI	URBINELLI	LUMINARI
INDICE	DATA	R E V I S I O N I	ELABORATO	VERIFICATO	APPROVATO
Proprietario		Progettista		Dis. PG-RUE-DISM-004	
				Comm.NR/17135	
					Foglio 17 di 17 Scala 1:10000

LEGENDA

SIMBOLOGIA CARTOGRAFICA

- |  |   |  |   |
|--|---|--|---|
|  | Metanodotto in progetto                           |  | Altre condotte di terzi                                   |
|  | Metanodotti in esercizio                          |  | Altri metanodotti in progetto                             |
|  | Metanodotti da porre fuori esercizio e recuperare |  | Gallerie, Tunnel, Mini-Microtunnel, Raise Boring e T.O.C. |
|  | Alternativa di tracciato                          |  | Impianti di linea in progetto                             |
|  | Aree impianti stacco-terminale in progetto        |  | Impianti di linea su rete in esercizio                    |
|  | Aree impianti stacco-terminale esistenti          |  | Impianti di linea da porre fuori esercizio e recuperare   |
|  | Piazzola di stoccaggio tubazioni                  |  | Depositi temporanei                                       |
|  | Strada di accesso all'impianto                    |  | Strade di accesso provvisorio                             |
|  | Adeguamento strade esistenti                      |  | Limite sovrapposizione fogli                              |
|  |   |  | Integrazioni planimetriche di progetto                    |
|  |   |  | Integrazioni planimetriche esistenti                      |

SIMBOLOGIA MECCANICA

- Punto di intercettazione di linea (P.I.L.)
- Punto di intercettazione di derivazione importante (P.I.D.I.)
- Punto di intercettazione di derivazione semplice con stacco da P.I.L. (P.I.D.S.)
- Punto di intercettazione e derivazione semplice con stacco da Linea (P.I.D.S.)
- Punto di intercettazione con discaggio di allacciamento (P.I.D.A.)
- Punto predisposto per il discaggio di allacciamento (P.P.D.A.)
- Punto di sezionamento elettrico terminale (P.S.E.T.)
- Stazione predisposta per lancio e ricevimento PIG
- Impianto di riduzione/regolazione della pressione

SIMBOLOGIA TEMATICA

Il presente disegno è di proprietà aziendale - La Società tutela i propri diritti a termine di legge.

Progressiva chilometrica	N.	
Comuni		
Province		
Impianti	TIPO - N. - PROGR, km	
Attraversamenti	TIPO - PROGR, km	
Strade - Piste - Piazzole tubazioni	TIPOLOGIA ATTRAVERSATA (SS n. **, corso d'acqua, ferrovia, ecc.)	
Fascia di lavoro	ACCESSO IMPIANTI	ADEGUAMENTI STRADE
Scavabilità terreni	ALLARGATA	ROCCIA TENERA (RT)
		ROCCIA DURA (RD)
		STRADE PROVVISORIE
		DEPOSITI TEMPORANEI
		Dn
		N. PIAZ. Pn