

Il presente disegno è di proprietà aziendale - La Società tutelera i propri diritti a termine di legge.



COROGRAFIA Scala 1:200.000

METANODOTTI IN PROGETTO



Coll. RAVENNA Mare-RAVENNA Terra DN 650 (26'') - DP 75 bar - Tav. 2-8




0		15/12/17	EMISSIONE	MARIONNI	URBINELLI	LUMINARI	
INDICE	DATA	REVISIONI			ELABORATO	VERIFICATO	APPROVATO
Proprietario			Progettista			Dis. PG-MIT-001	
						Fg. 1 di 9	
Metanodotto:						Comm. NR/17135	
Coll. RAVENNA Mare-RAVENNA Terra						INDICE	
DN 650 (26'') - DP 75 bar							
CARTA DELLE OPERE DI RIPRISTINO						Scala 1:10000	
						Sostituisce il	
						Sostituito dal	

Metanodotto:


Coll. RAVENNA Mare-RAVENNA Terra
DN 650 (26") - DP 75 bar

0	15/12/17	EMISSIONE	MARIONNI	URBINELLI	LUMINARI
INDICE	DATA	REVISIONI	ELABORATO	VERIFICATO	APPROVATO
Proprietario		Progettista		Dis. PG-MIT-001	
				Comm.NR/17135	
Foglio 2 di 9					
Scala 1:10000					

CARTA DELLE OPERE DI RIPRISTINO

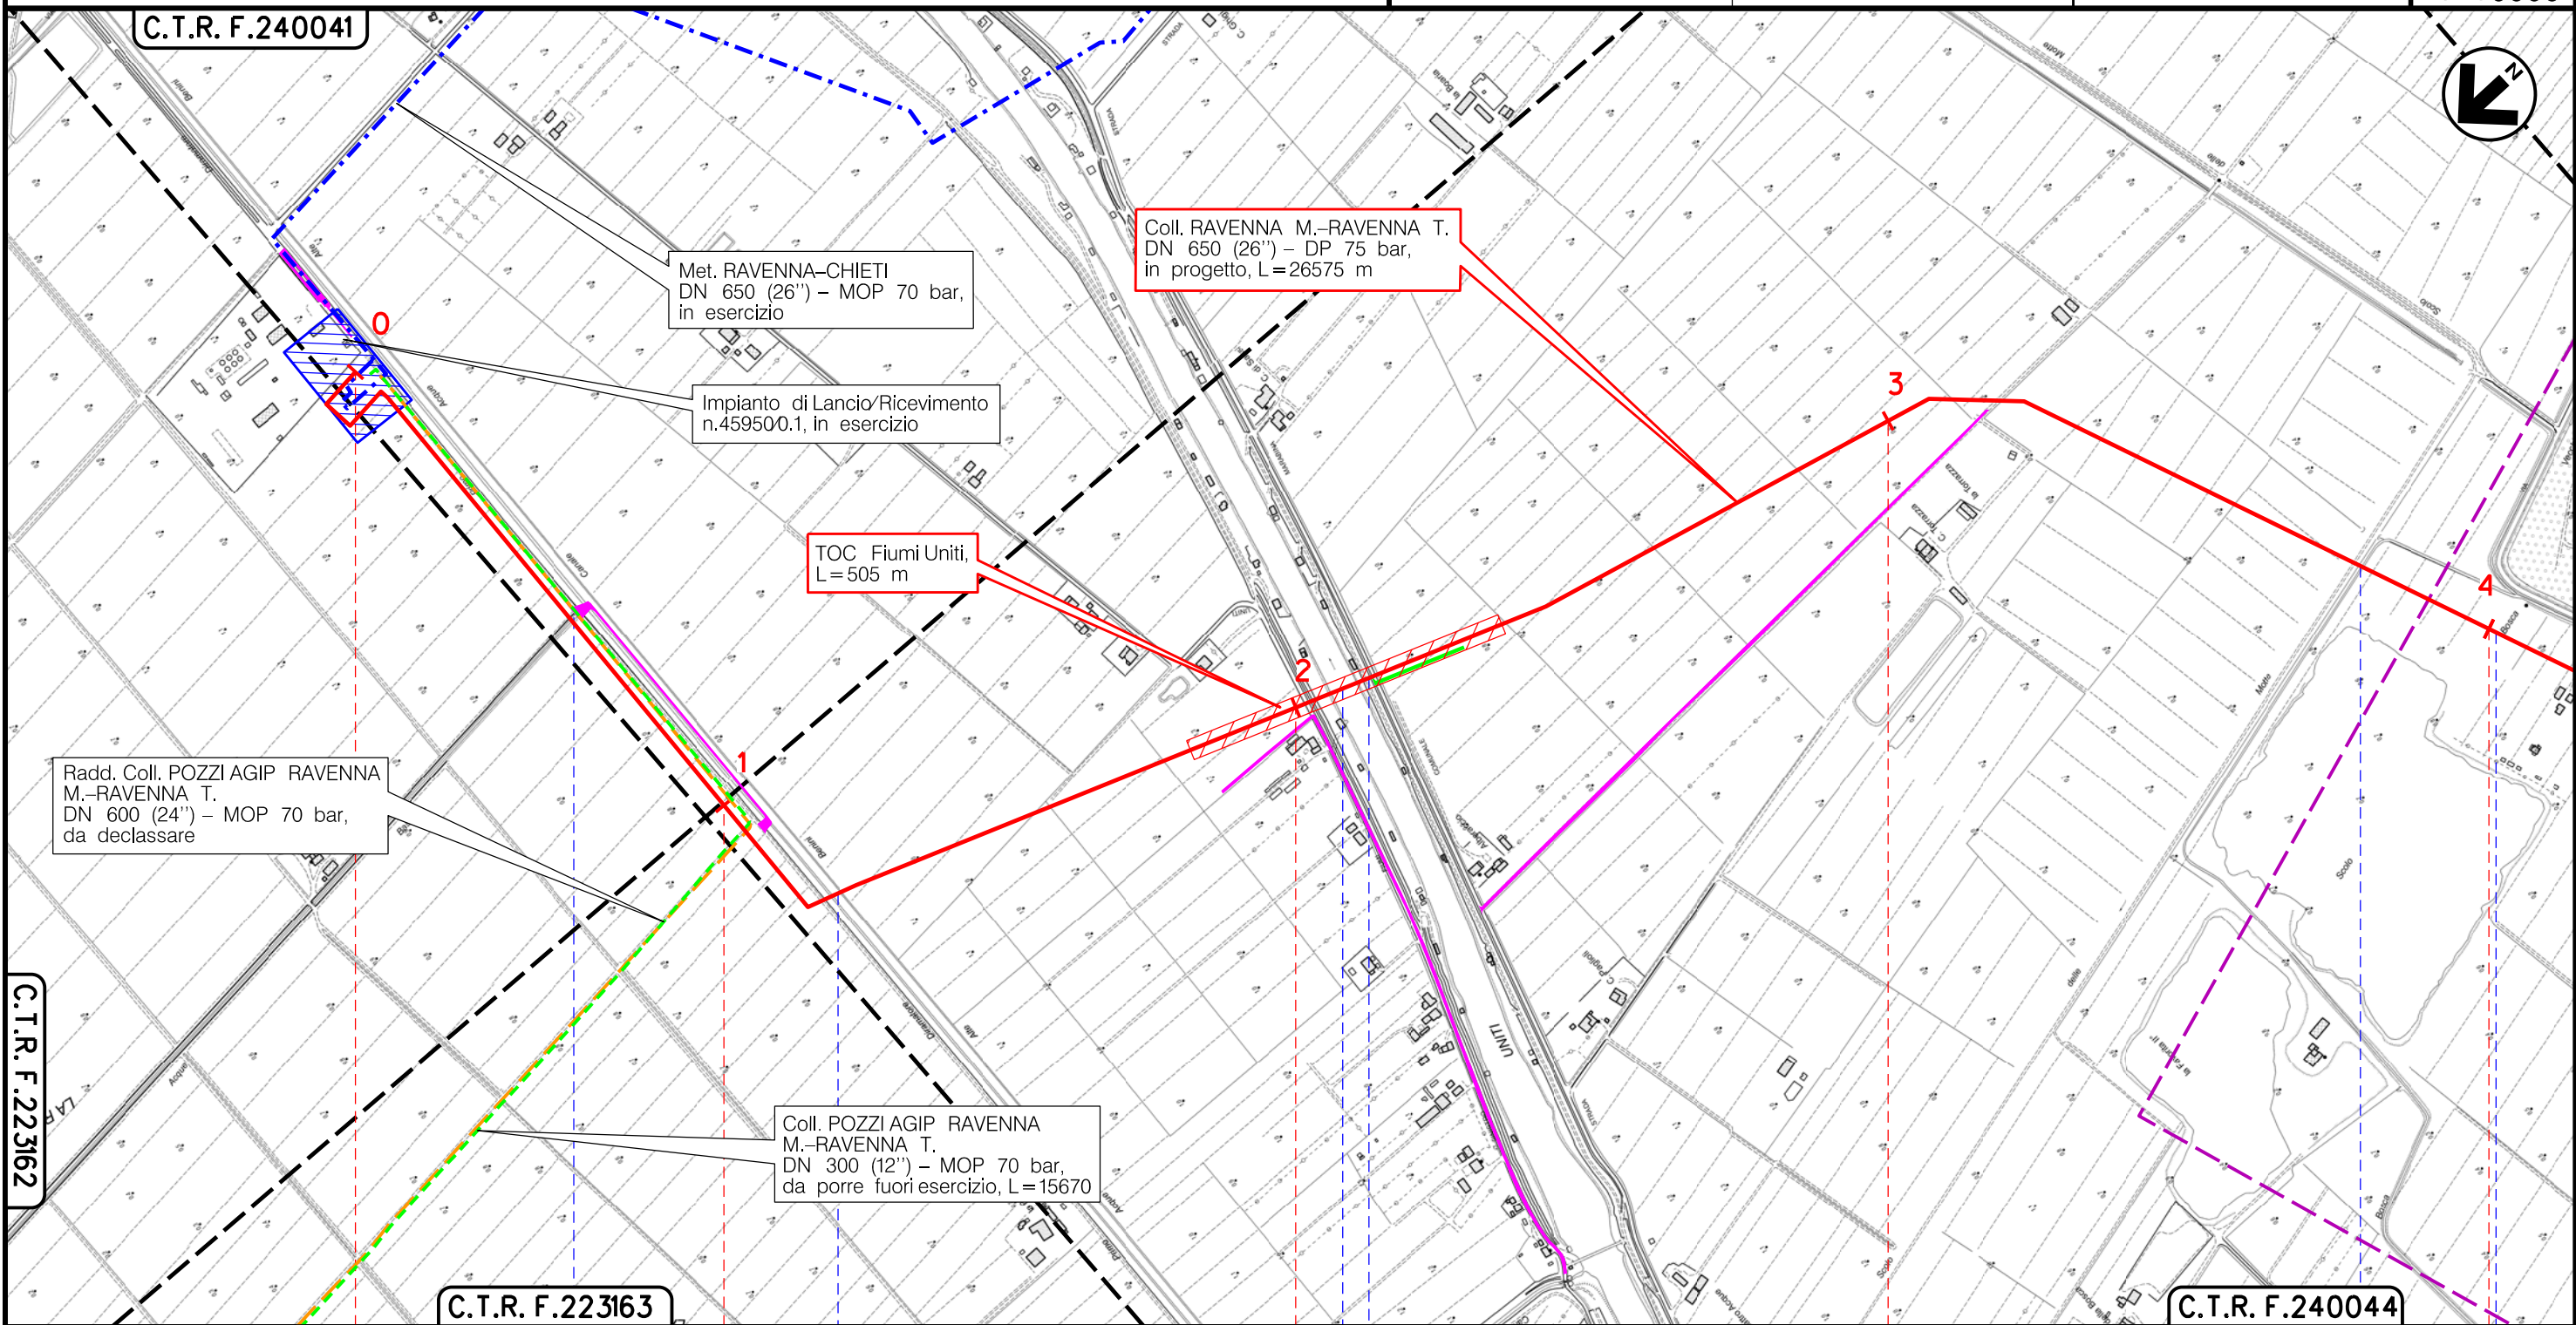

RAVENNA
RAVENNA (EMILIA ROMAGNA)

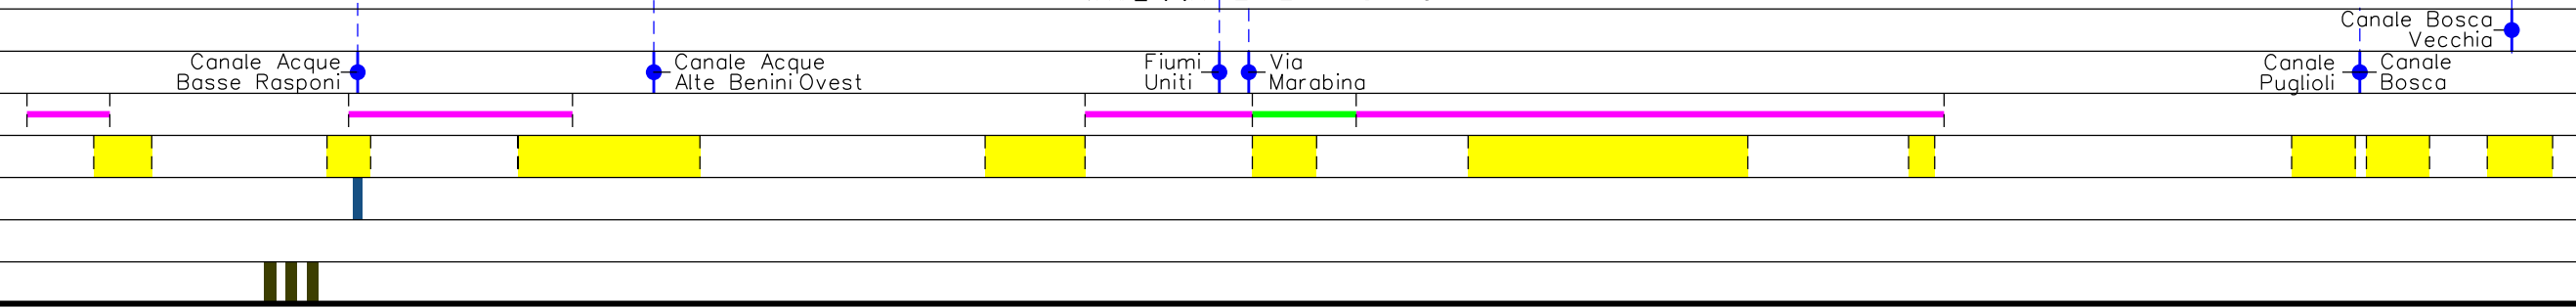

Il presente disegno è di proprietà aziendale - La Società tutela i propri diritti a termine di legge.

Metanodotto:


Coll. RAVENNA Mare-RAVENNA Terra
DN 650 (26") - DP 75 bar

CARTA DELLE OPERE DI RIPRISTINO

0	15/12/17	EMISSIONE	MARIONNI	URBINELLI	LUMINARI	Foglio 3 di 9
INDICE	DATA	REVISIONI	ELABORATO	VERIFICATO	APPROVATO	
Proprietario SNAM RETE GAS		Progettista COMIS <small>consulenza materiali - ispezioni - saldatura progettazione - direzione lavori</small>		Dis. PG-MIT-001 Comm. NR/17135		Scala 1:10000

C.T.R. F.240043

C.T.R. F.240032

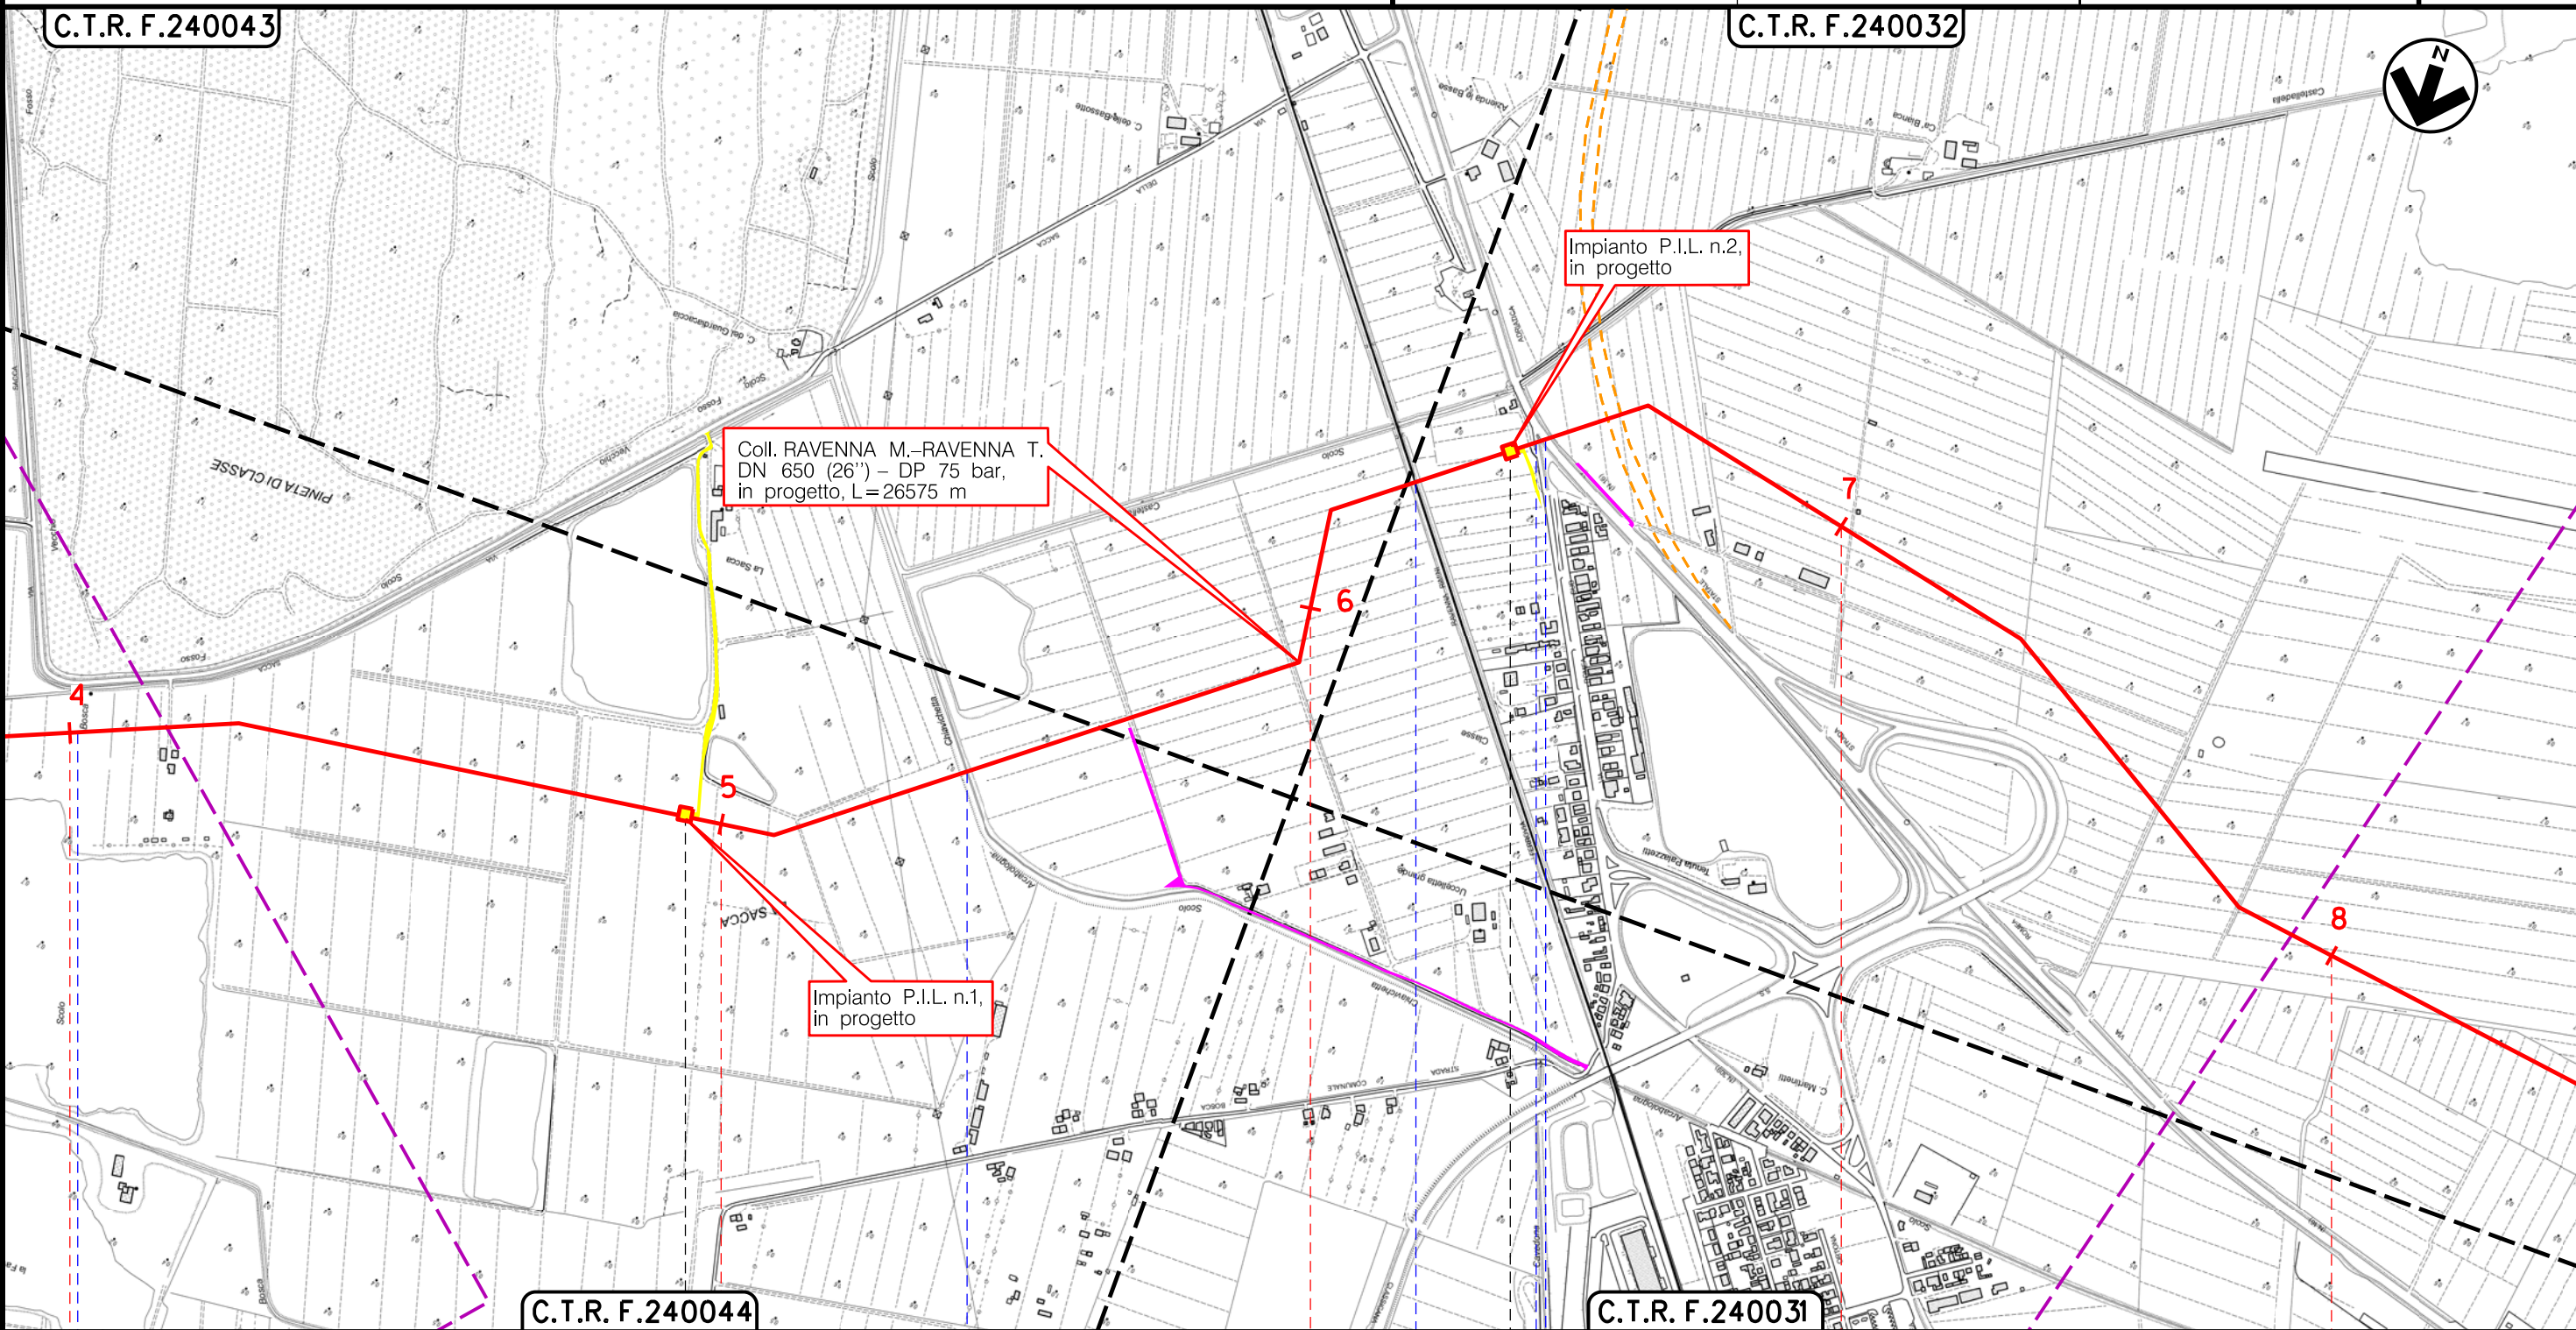

Coll. RAVENNA M.-RAVENNA T.
DN 650 (26") - DP 75 bar,
in progetto, L=26575 m

Impianto P.I.L. n.2,
in progetto

Impianto P.I.L. n.1,
in progetto

C.T.R. F.240044

C.T.R. F.240031

RAVENNA
RAVENNA (EMILIA ROMAGNA)

►► PIL n.1 km 4+942

►► PIL n.2 km 6+437

Canale Bosco Vecchia

Canale Arcabologna Chiavichetta

F.S. Via Romeo Sud
Ferrara-Rimini S.S. n.16 Adriatica


Il presente disegno è di proprietà aziendale - La Società tutela i propri diritti a termine di legge.

Metanodotto:

Coll. RAVENNA Mare-RAVENNA Terra
DN 650 (26") - DP 75 bar

0	15/12/17	EMISSIONE	MARIONNI	URBINELLI	LUMINARI	Foglio
INDICE	DATA	REVISIONI	ELABORATO	VERIFICATO	APPROVATO	4
Proprietario		Progettista		Dis. PG-MIT-001		di 9
SNAM RETE GAS		COMIS		Comm.NR/17135		Scala
						1:10000

CARTA DELLE OPERE DI RIPRISTINO

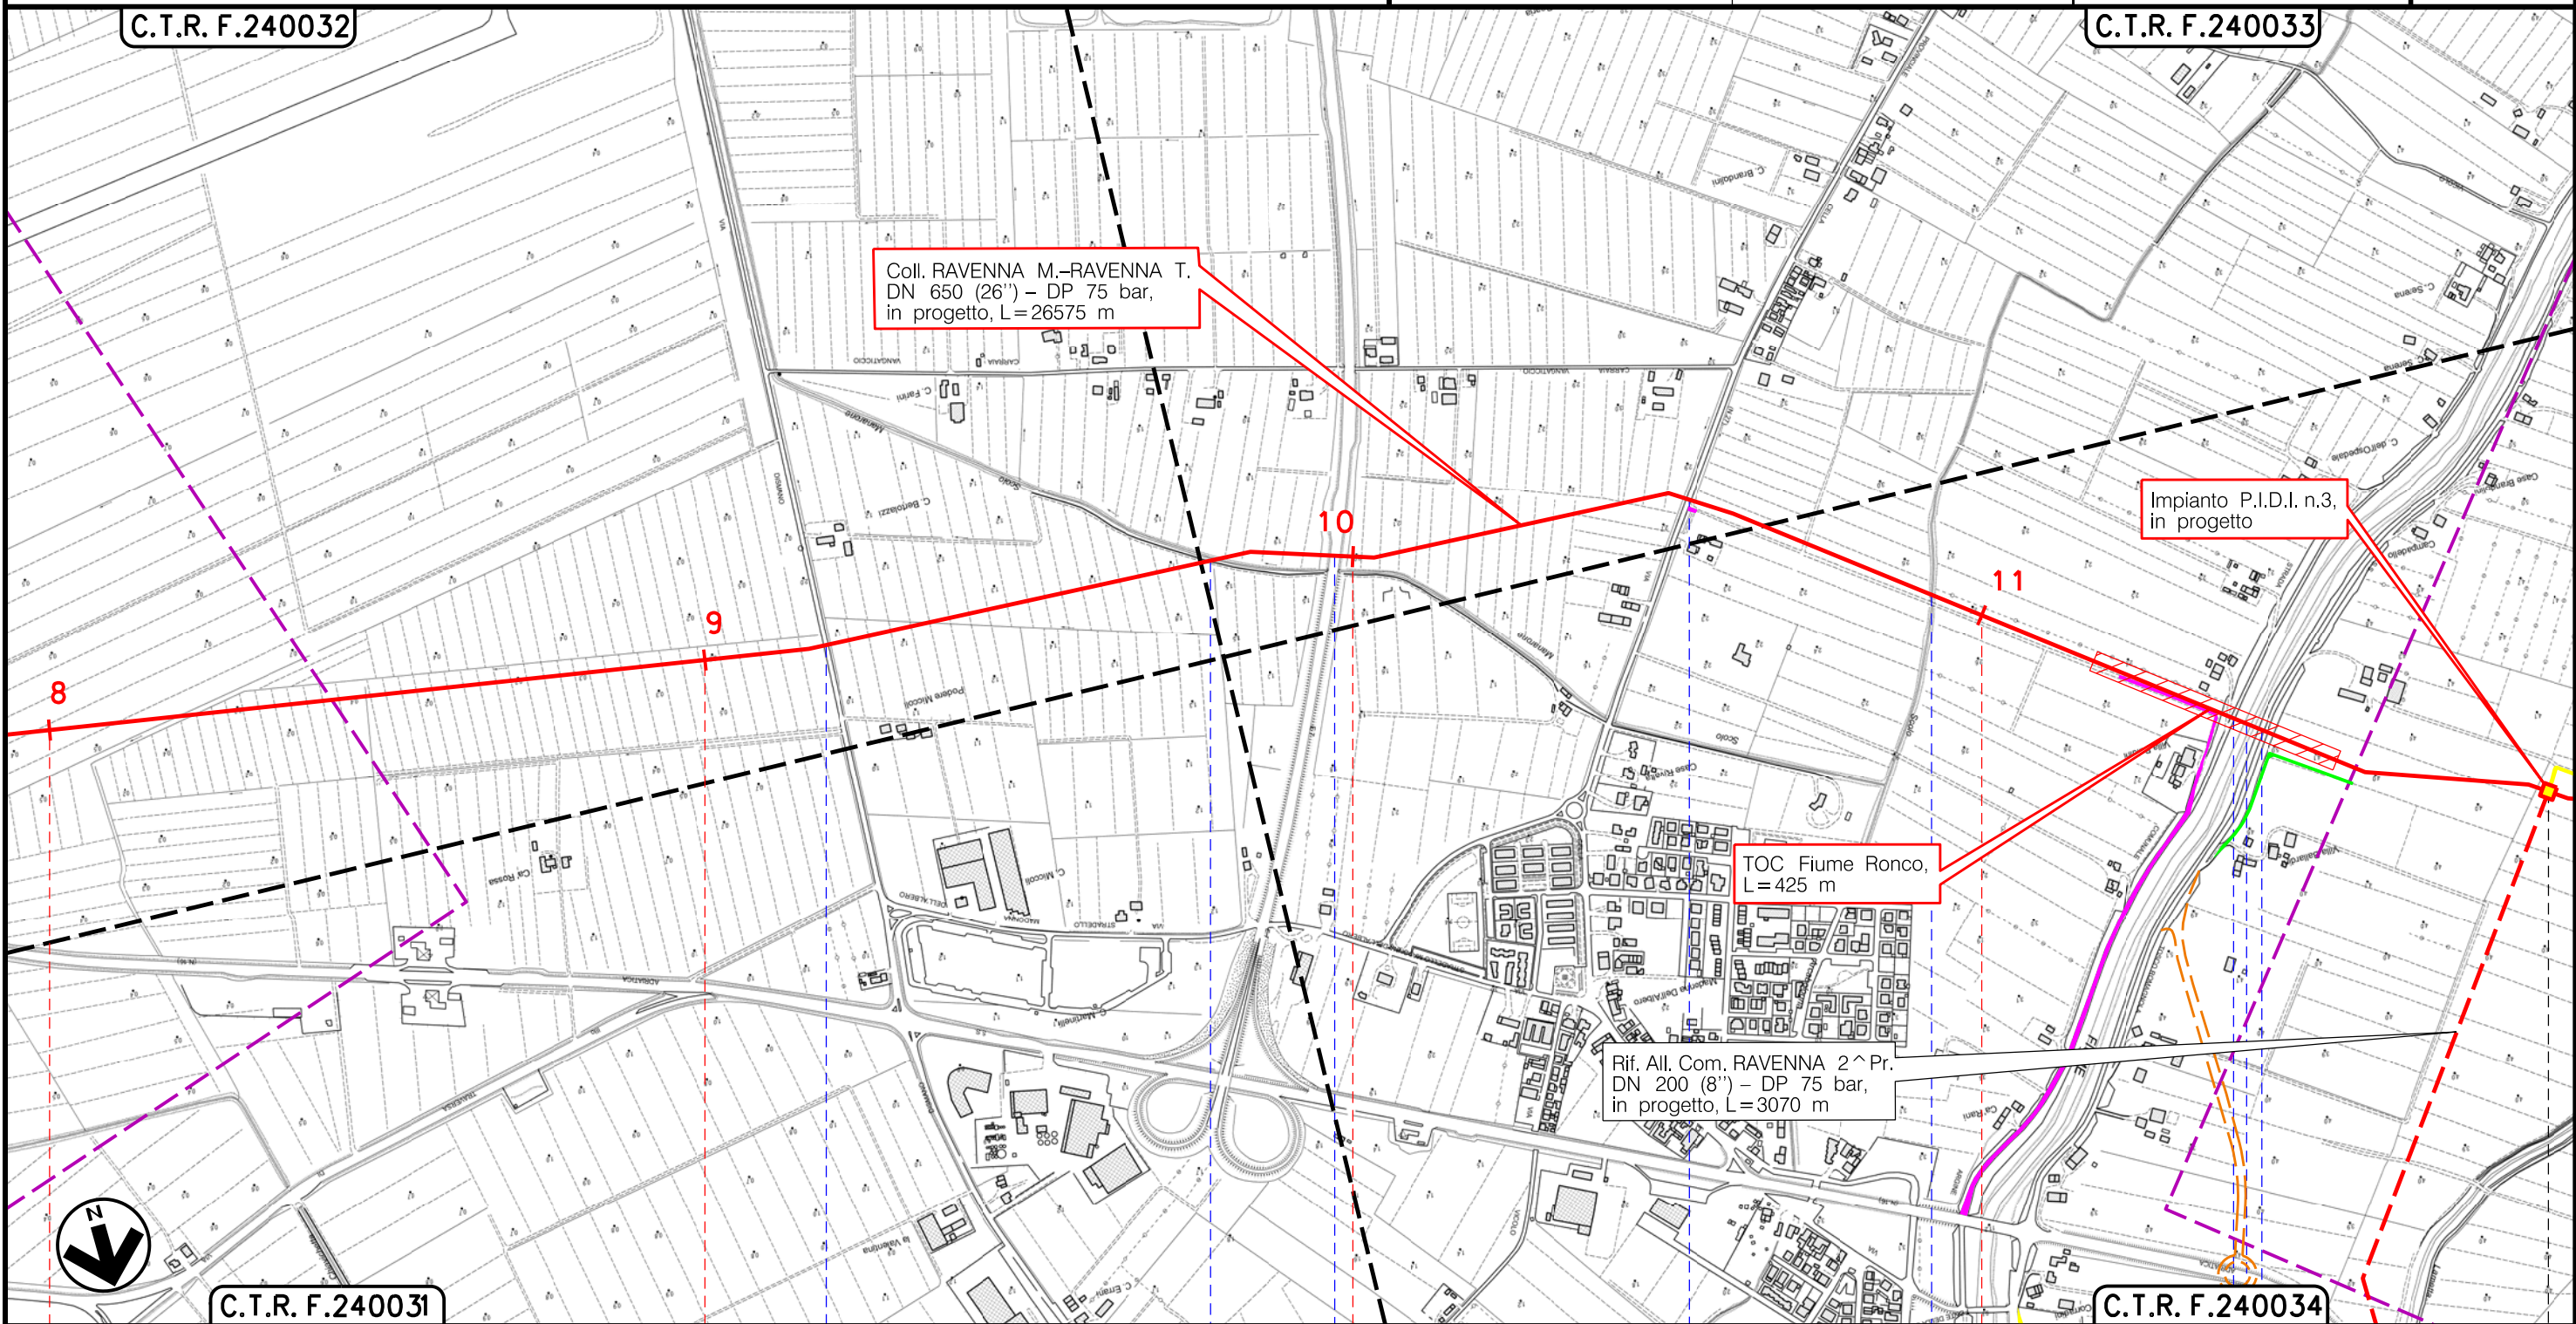

Il presente disegno è di proprietà aziendale - La Società tutela i propri diritti a termine di legge.

RAVENNA
RAVENNA (EMILIA ROMAGNA)

- S.P. n.18
- Canale Manarone 1° Ramo
- S.S. n.3 Bis Tiberina
- S.P. n.27 Via Celia
- Canale Arcabologna Ramo Sud
- Via Argine Destro Fiume Ronco
- Fiume Ronco
- S.S. n.67 Tosco-Romagnola

P.I.D.I. n.3 Km. II-909


Metanodotto:

Coll. RAVENNA Mare-RAVENNA Terra
DN 650 (26") - DP 75 bar


0	15/12/17	EMISSIONE	MARIONNI	URBINELLI	LUMINARI
INDICE	DATA	REVISIONI	ELABORATO	VERIFICATO	APPROVATO
Proprietario		Progettista		Dis. PG-MIT-001	
				Comm.NR/17135	

Foglio
5
di 9
Scala
1:10000

CARTA DELLE OPERE DI RIPRISTINO

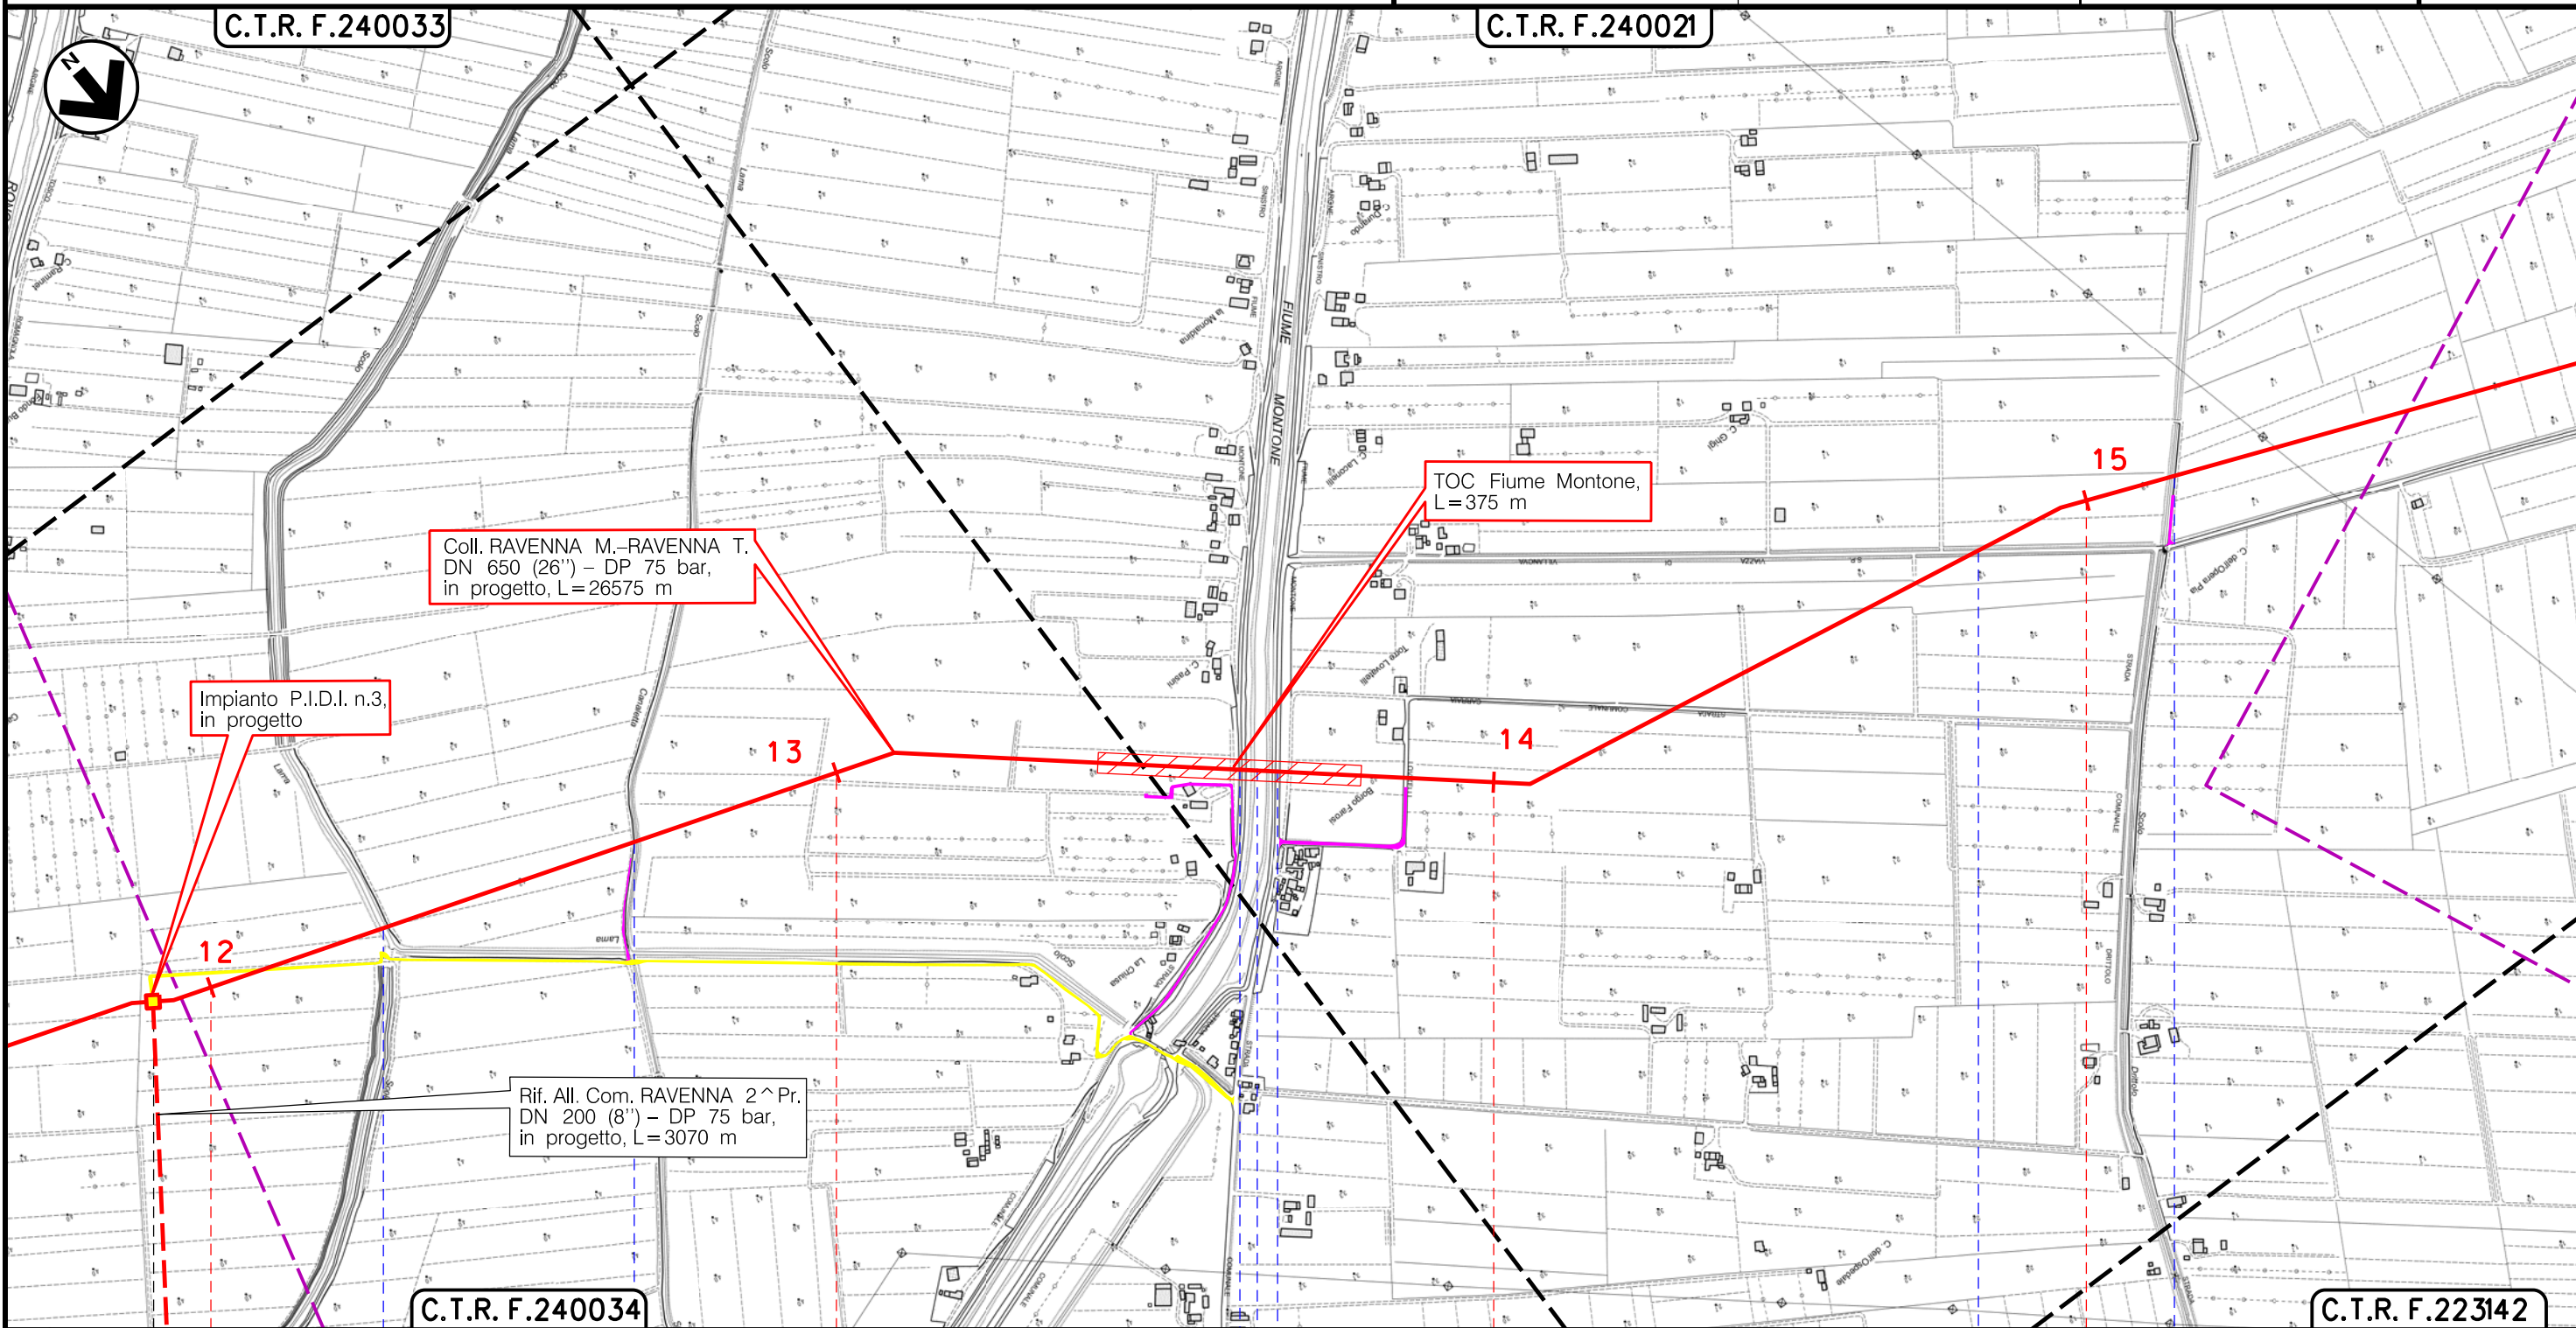

RAVENNA
RAVENNA (EMILIA ROMAGNA)

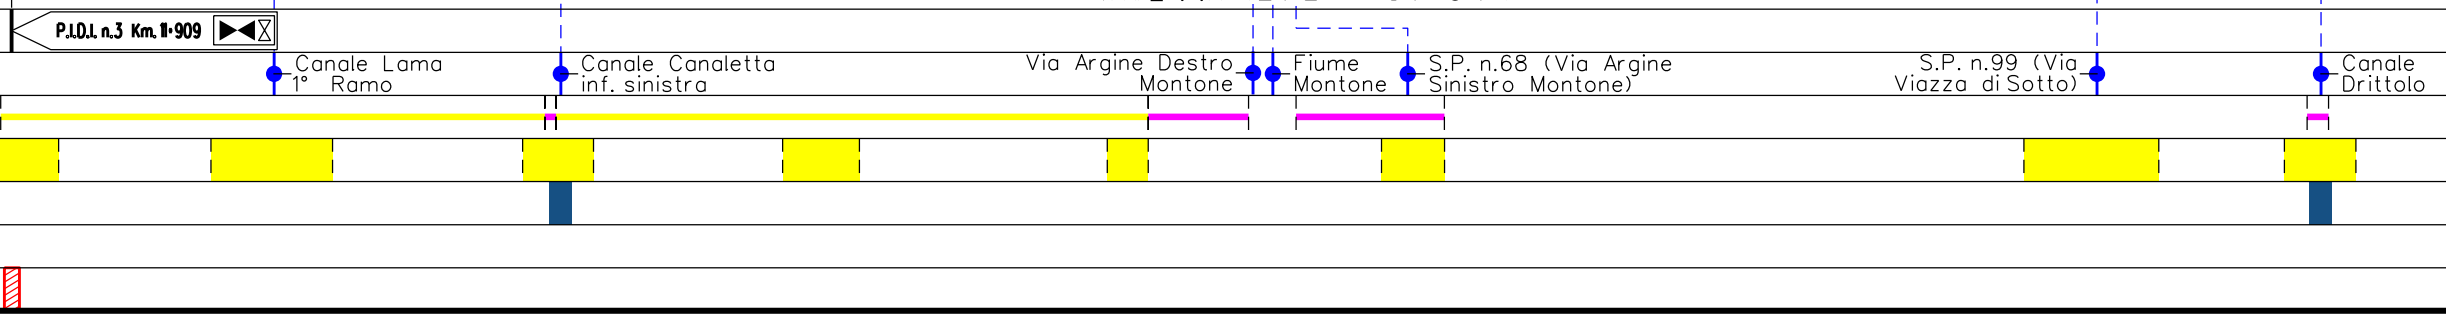

Il presente disegno è di proprietà aziendale - La Società tutelerà i propri diritti a termine di legge.


Metanodotto:

Coll. RAVENNA Mare–RAVENNA Terra
DN 650 (26") – DP 75 bar


0	15/12/17	EMISSIONE	MARIONNI	URBINELLI	LUMINARI
INDICE	DATA	REVISIONI	ELABORATO	VERIFICATO	APPROVATO
Proprietario		Progettista		Dis. PG-MIT-001	
				Comm.NR/17135	
			Scala 1:10000		

Foglio
6
di 9
Scala
1:10000

CARTA DELLE OPERE DI RIPRISTINO

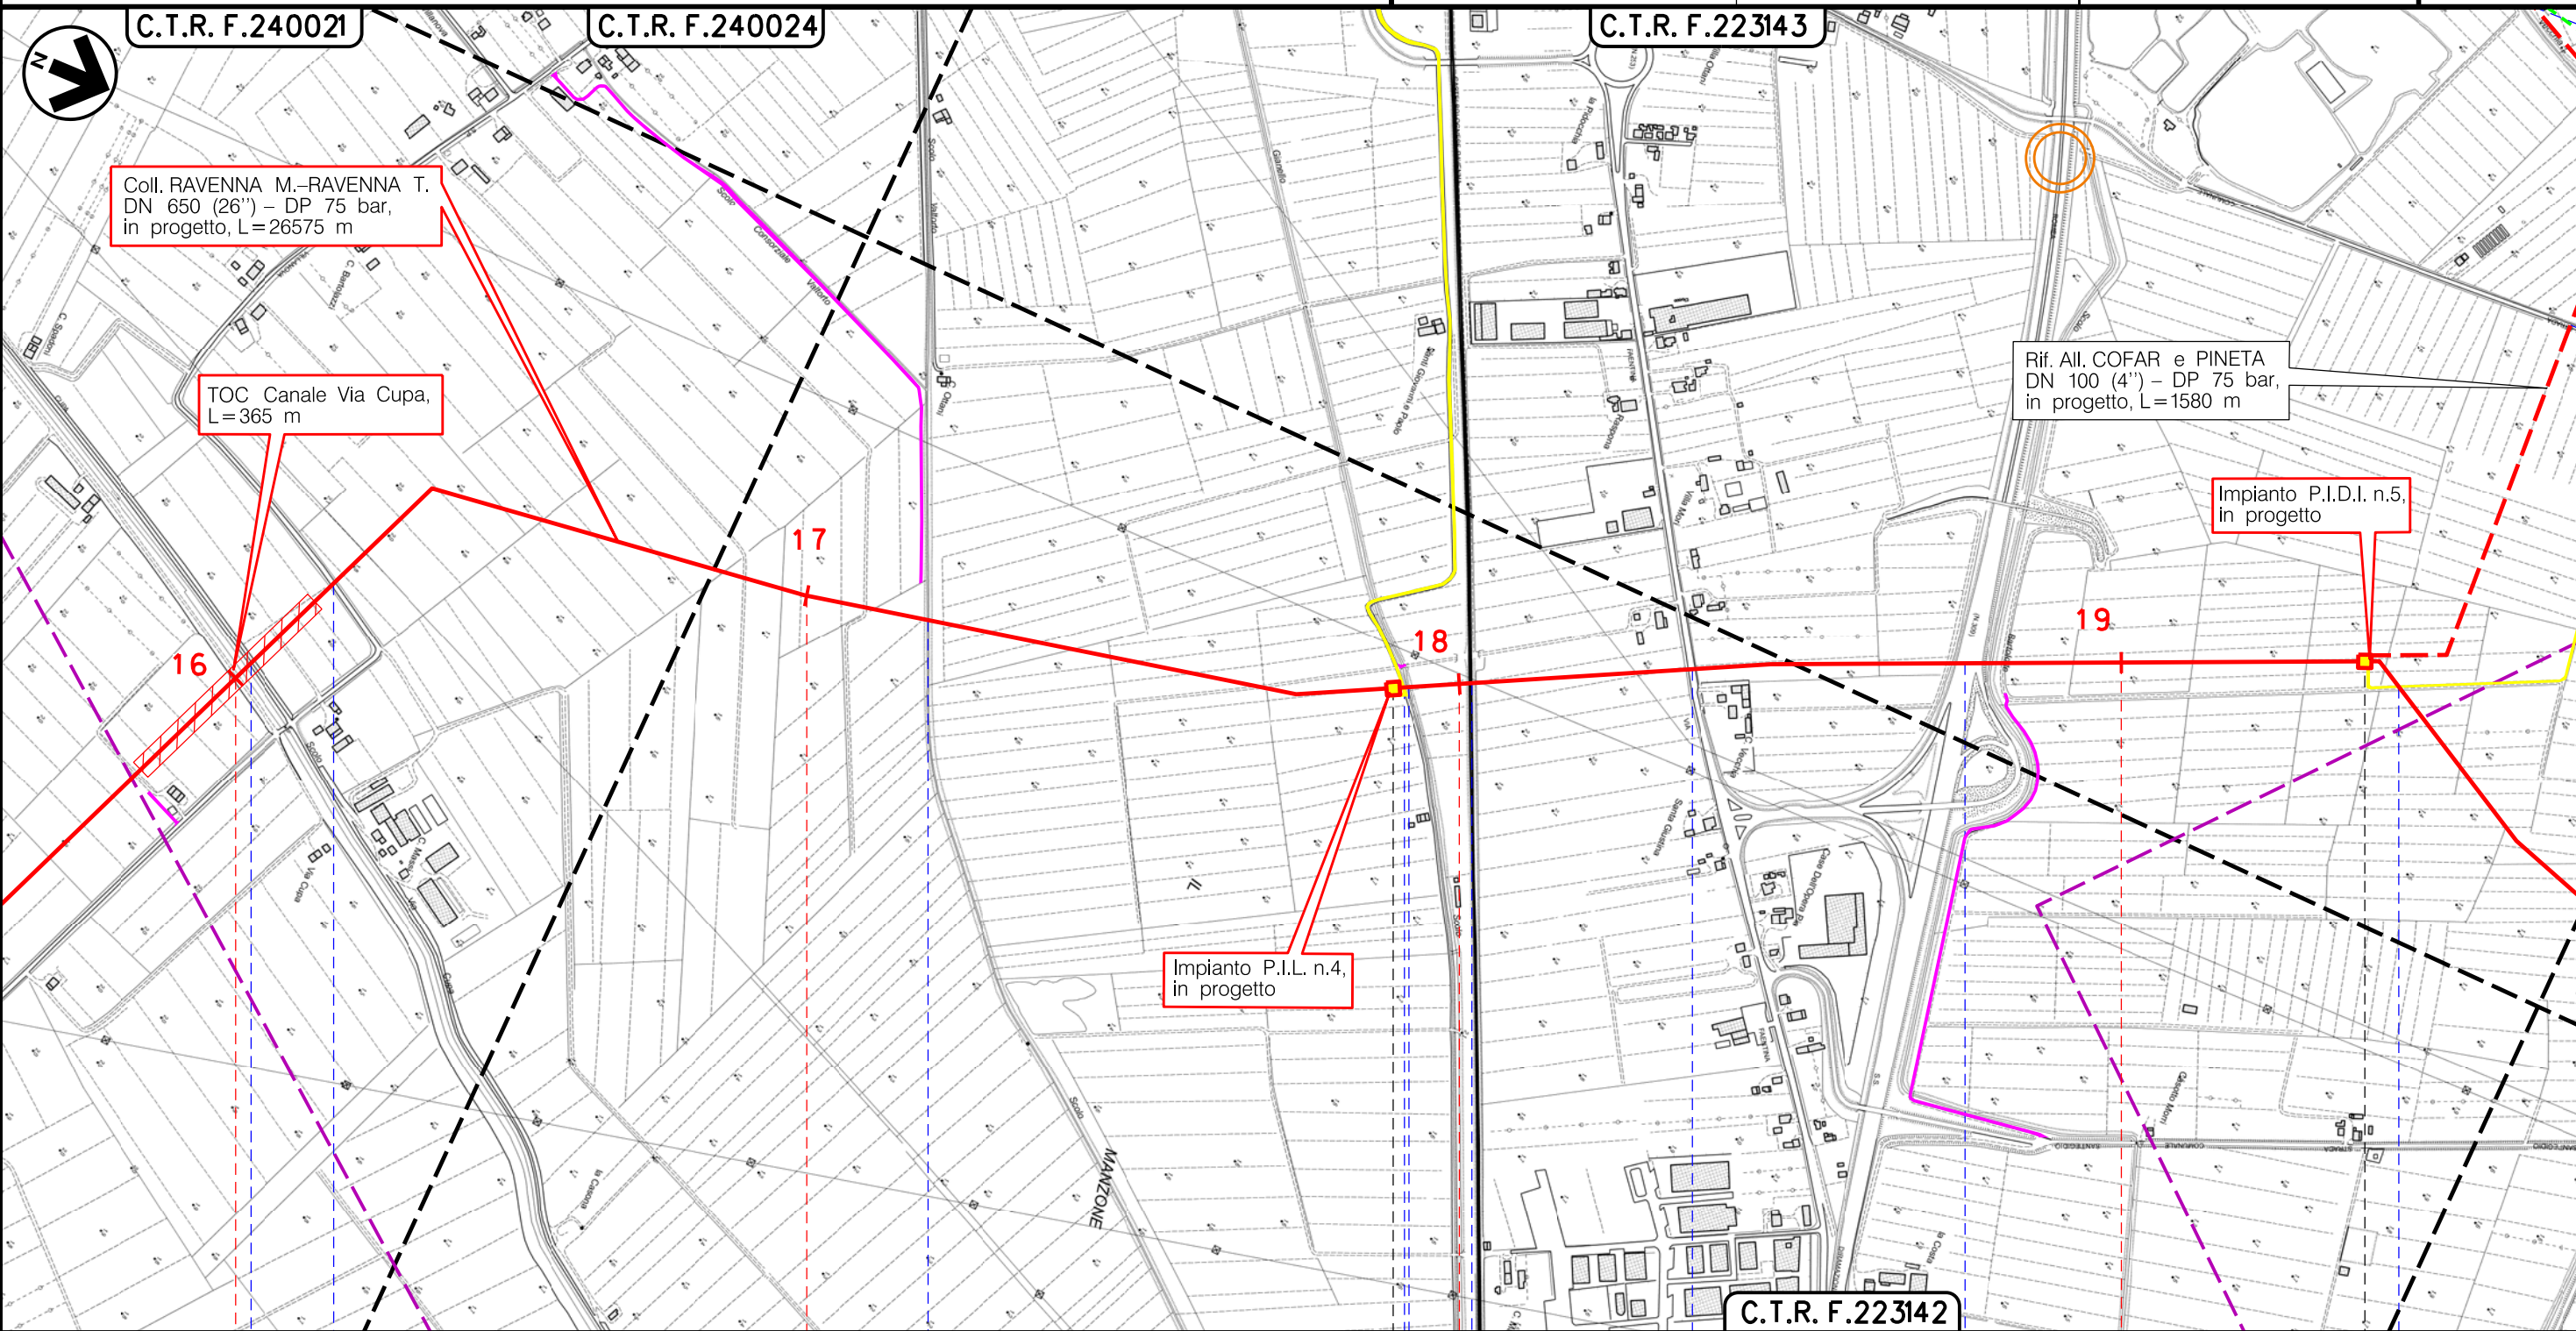

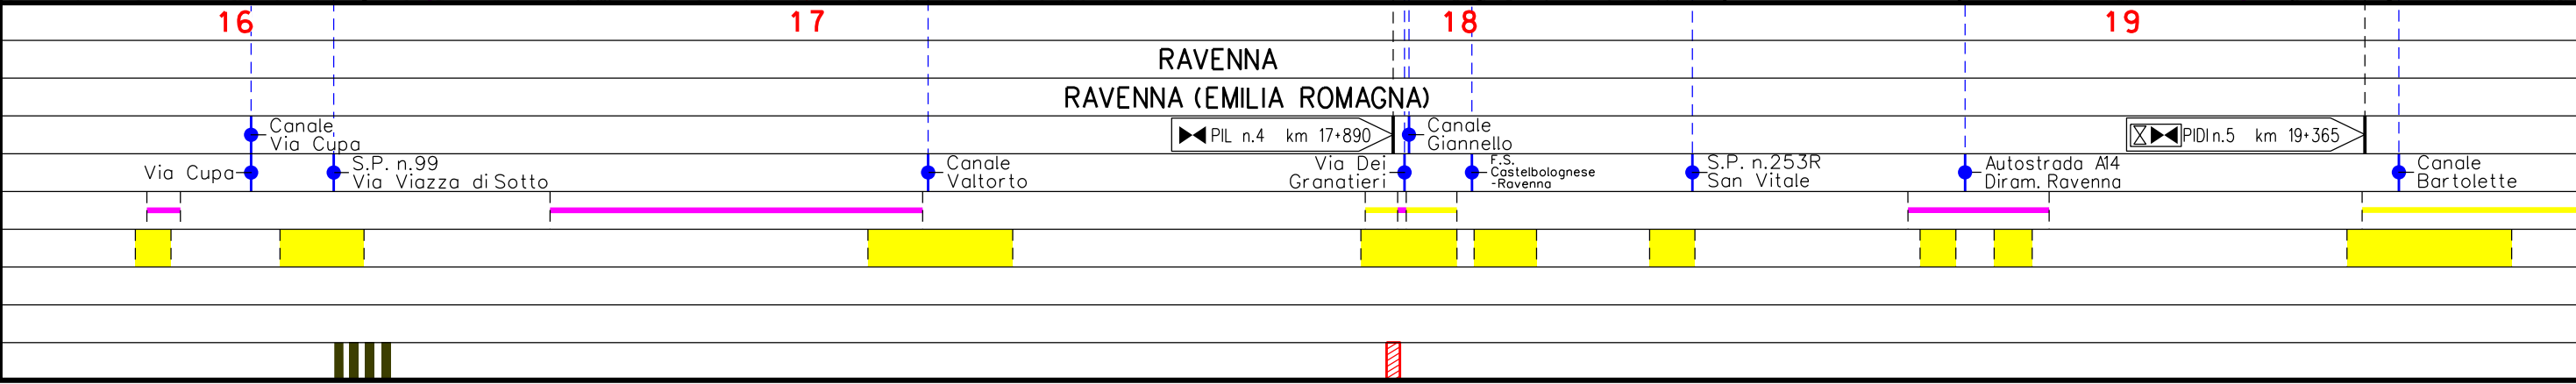

Il presente disegno è di proprietà aziendale - La Società tutela i propri diritti a termine di legge.




Metanodotto:


Coll. RAVENNA Mare–RAVENNA Terra
DN 650 (26") – DP 75 bar

0	15/12/17	EMISSIONE	MARIONNI	URBINELLI	LUMINARI	Foglio
INDICE	DATA	REVISIONI	ELABORATO	VERIFICATO	APPROVATO	7
Proprietario		Progettista		Dis. PG-MIT-001		di 9
				Comm.NR/17135		Scala
						1:10000

CARTA DELLE OPERE DI RIPRISTINO

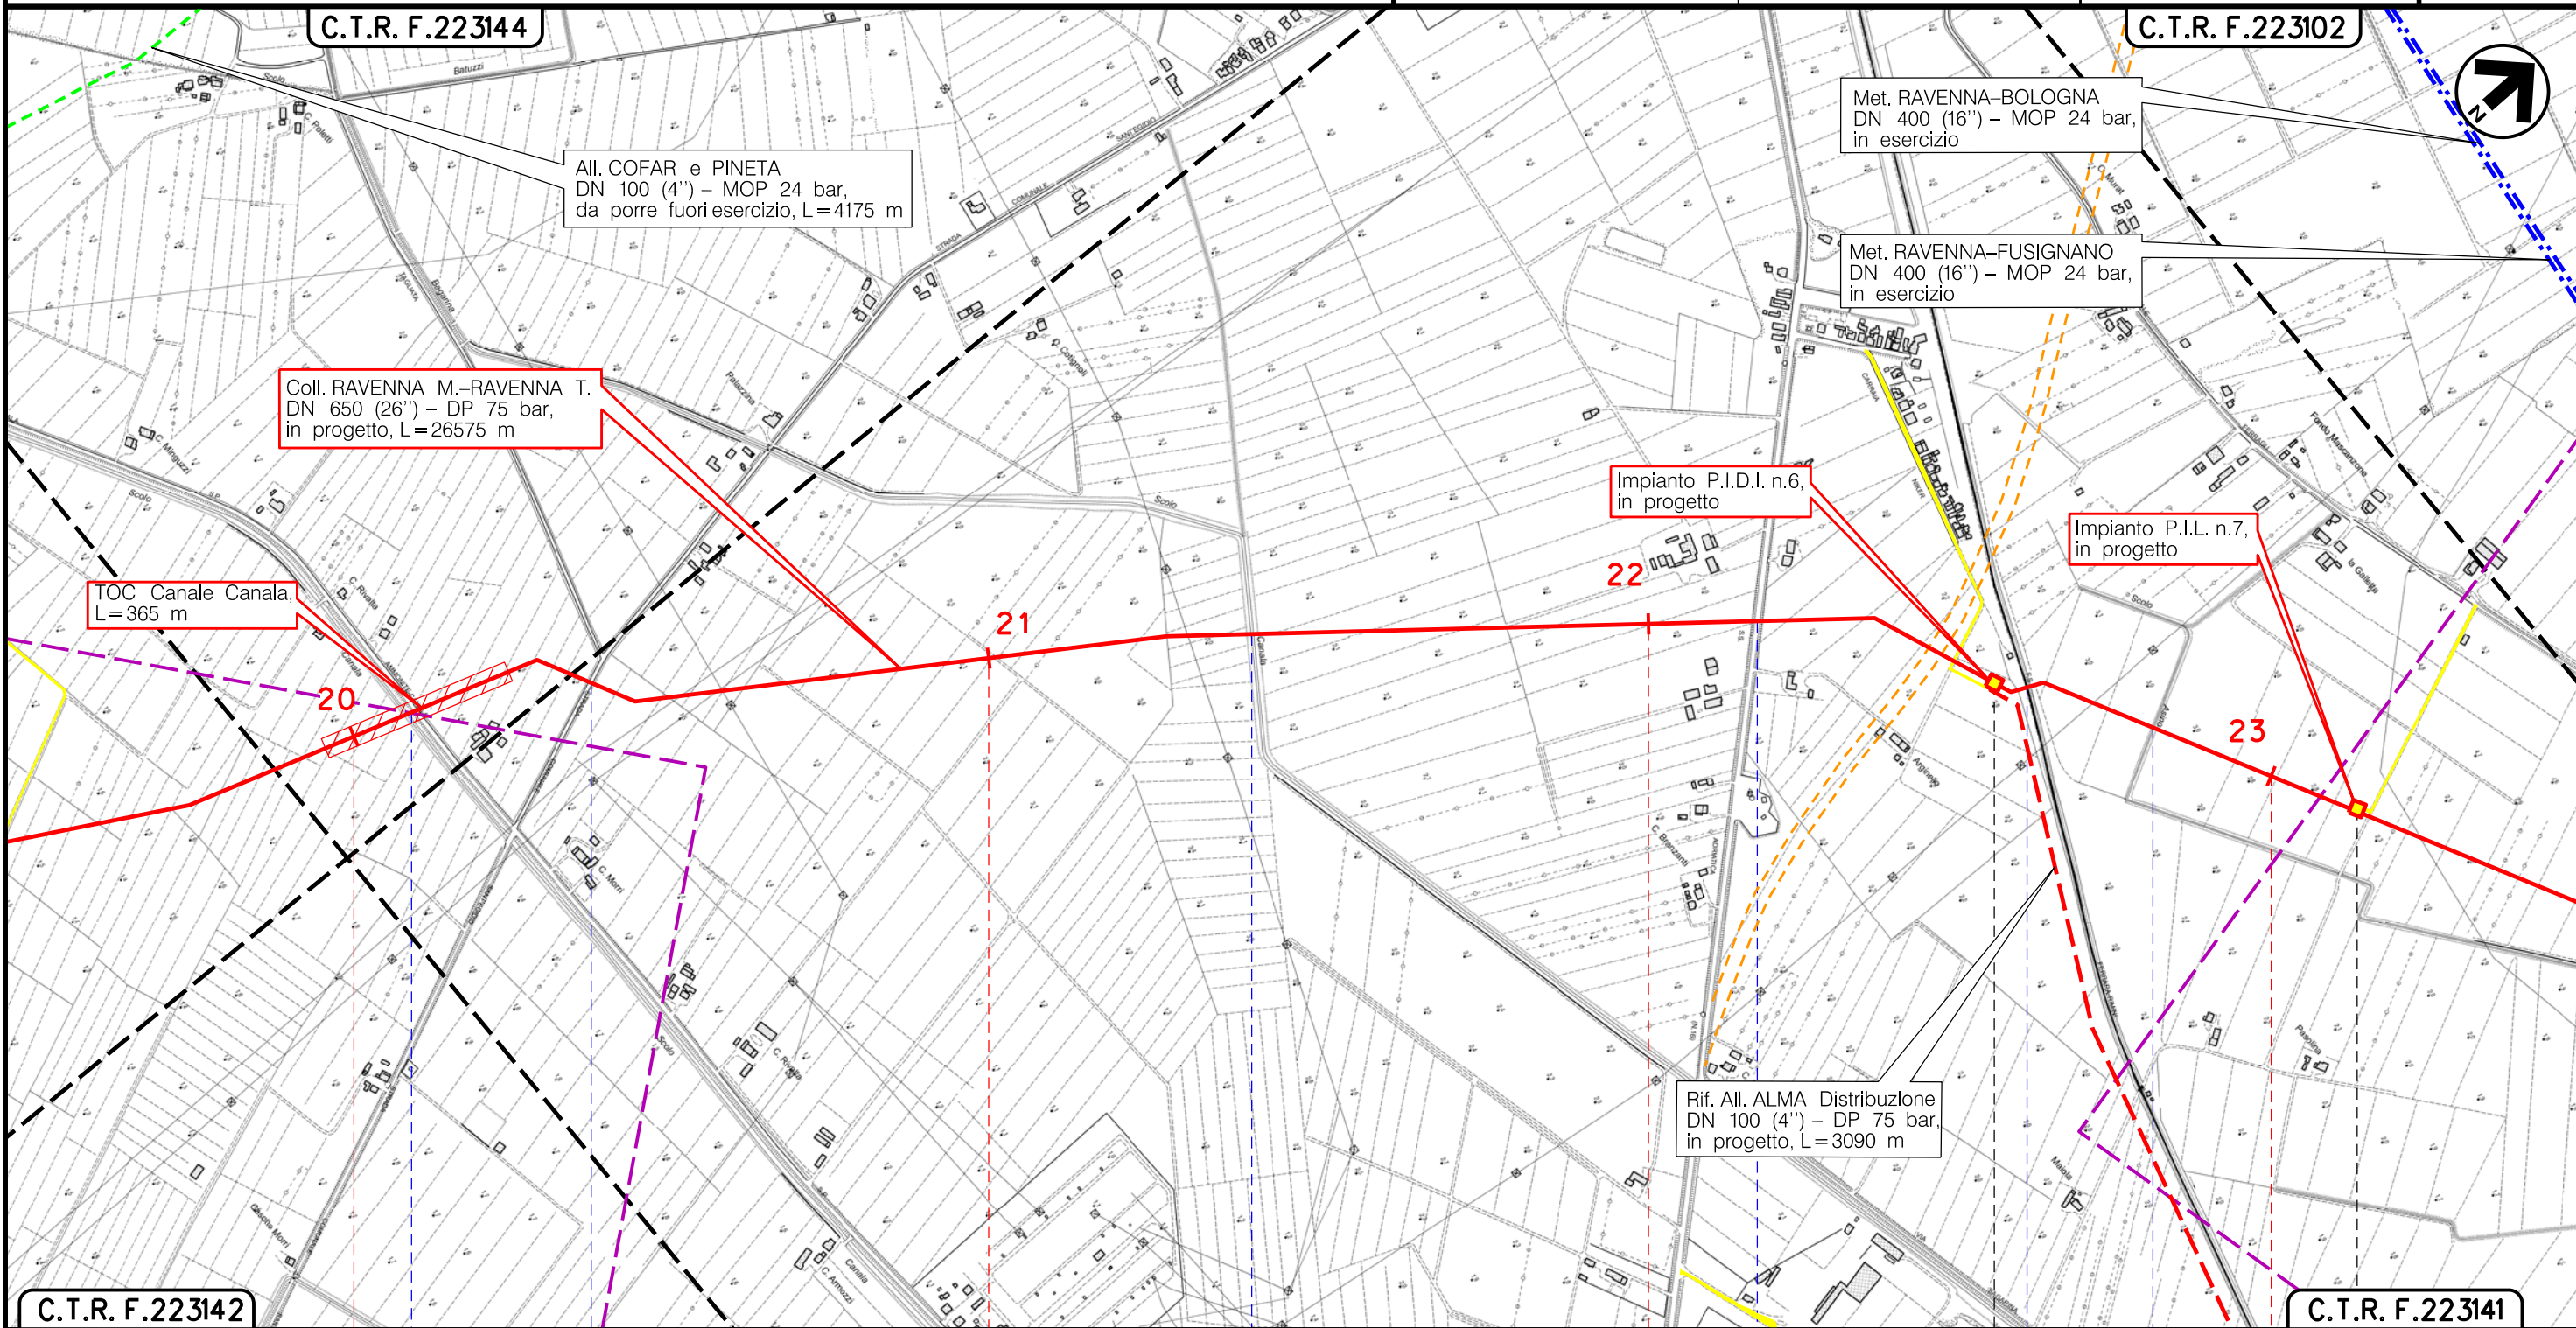

Il presente disegno è di proprietà aziendale - La Società tutela i propri diritti a termine di legge.

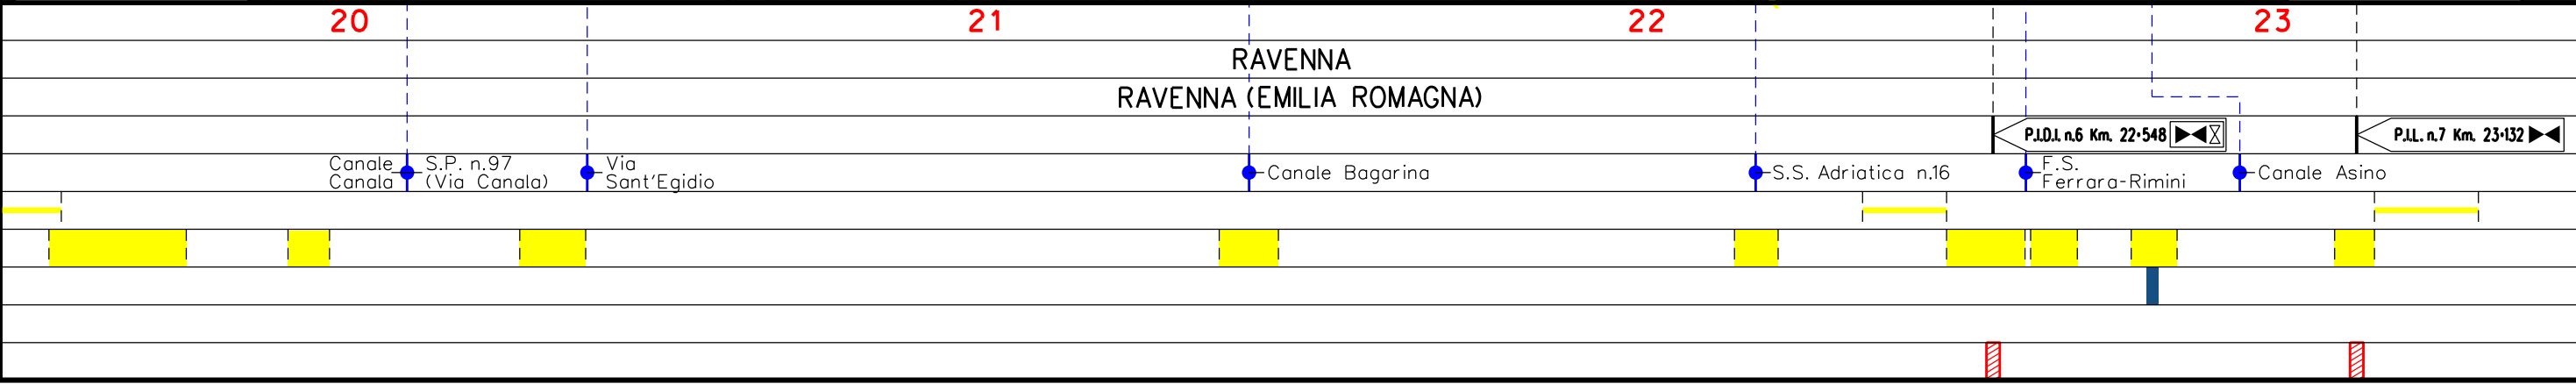


Metanodotto:

Coll. RAVENNA Mare-RAVENNA Terra
DN 650 (26") - DP 75 bar


0	15/12/17	EMISSIONE	MARIONI	URBINELLI	LUMINARI
INDICE	DATA	REVISIONI	ELABORATO	VERIFICATO	APPROVATO
Proprietario		Progettista		Dis. PG-MIT-001	
				Comm.NR/17135	

Foglio
8
di 9
Scala
1:10000

CARTA DELLE OPERE DI RIPRISTINO

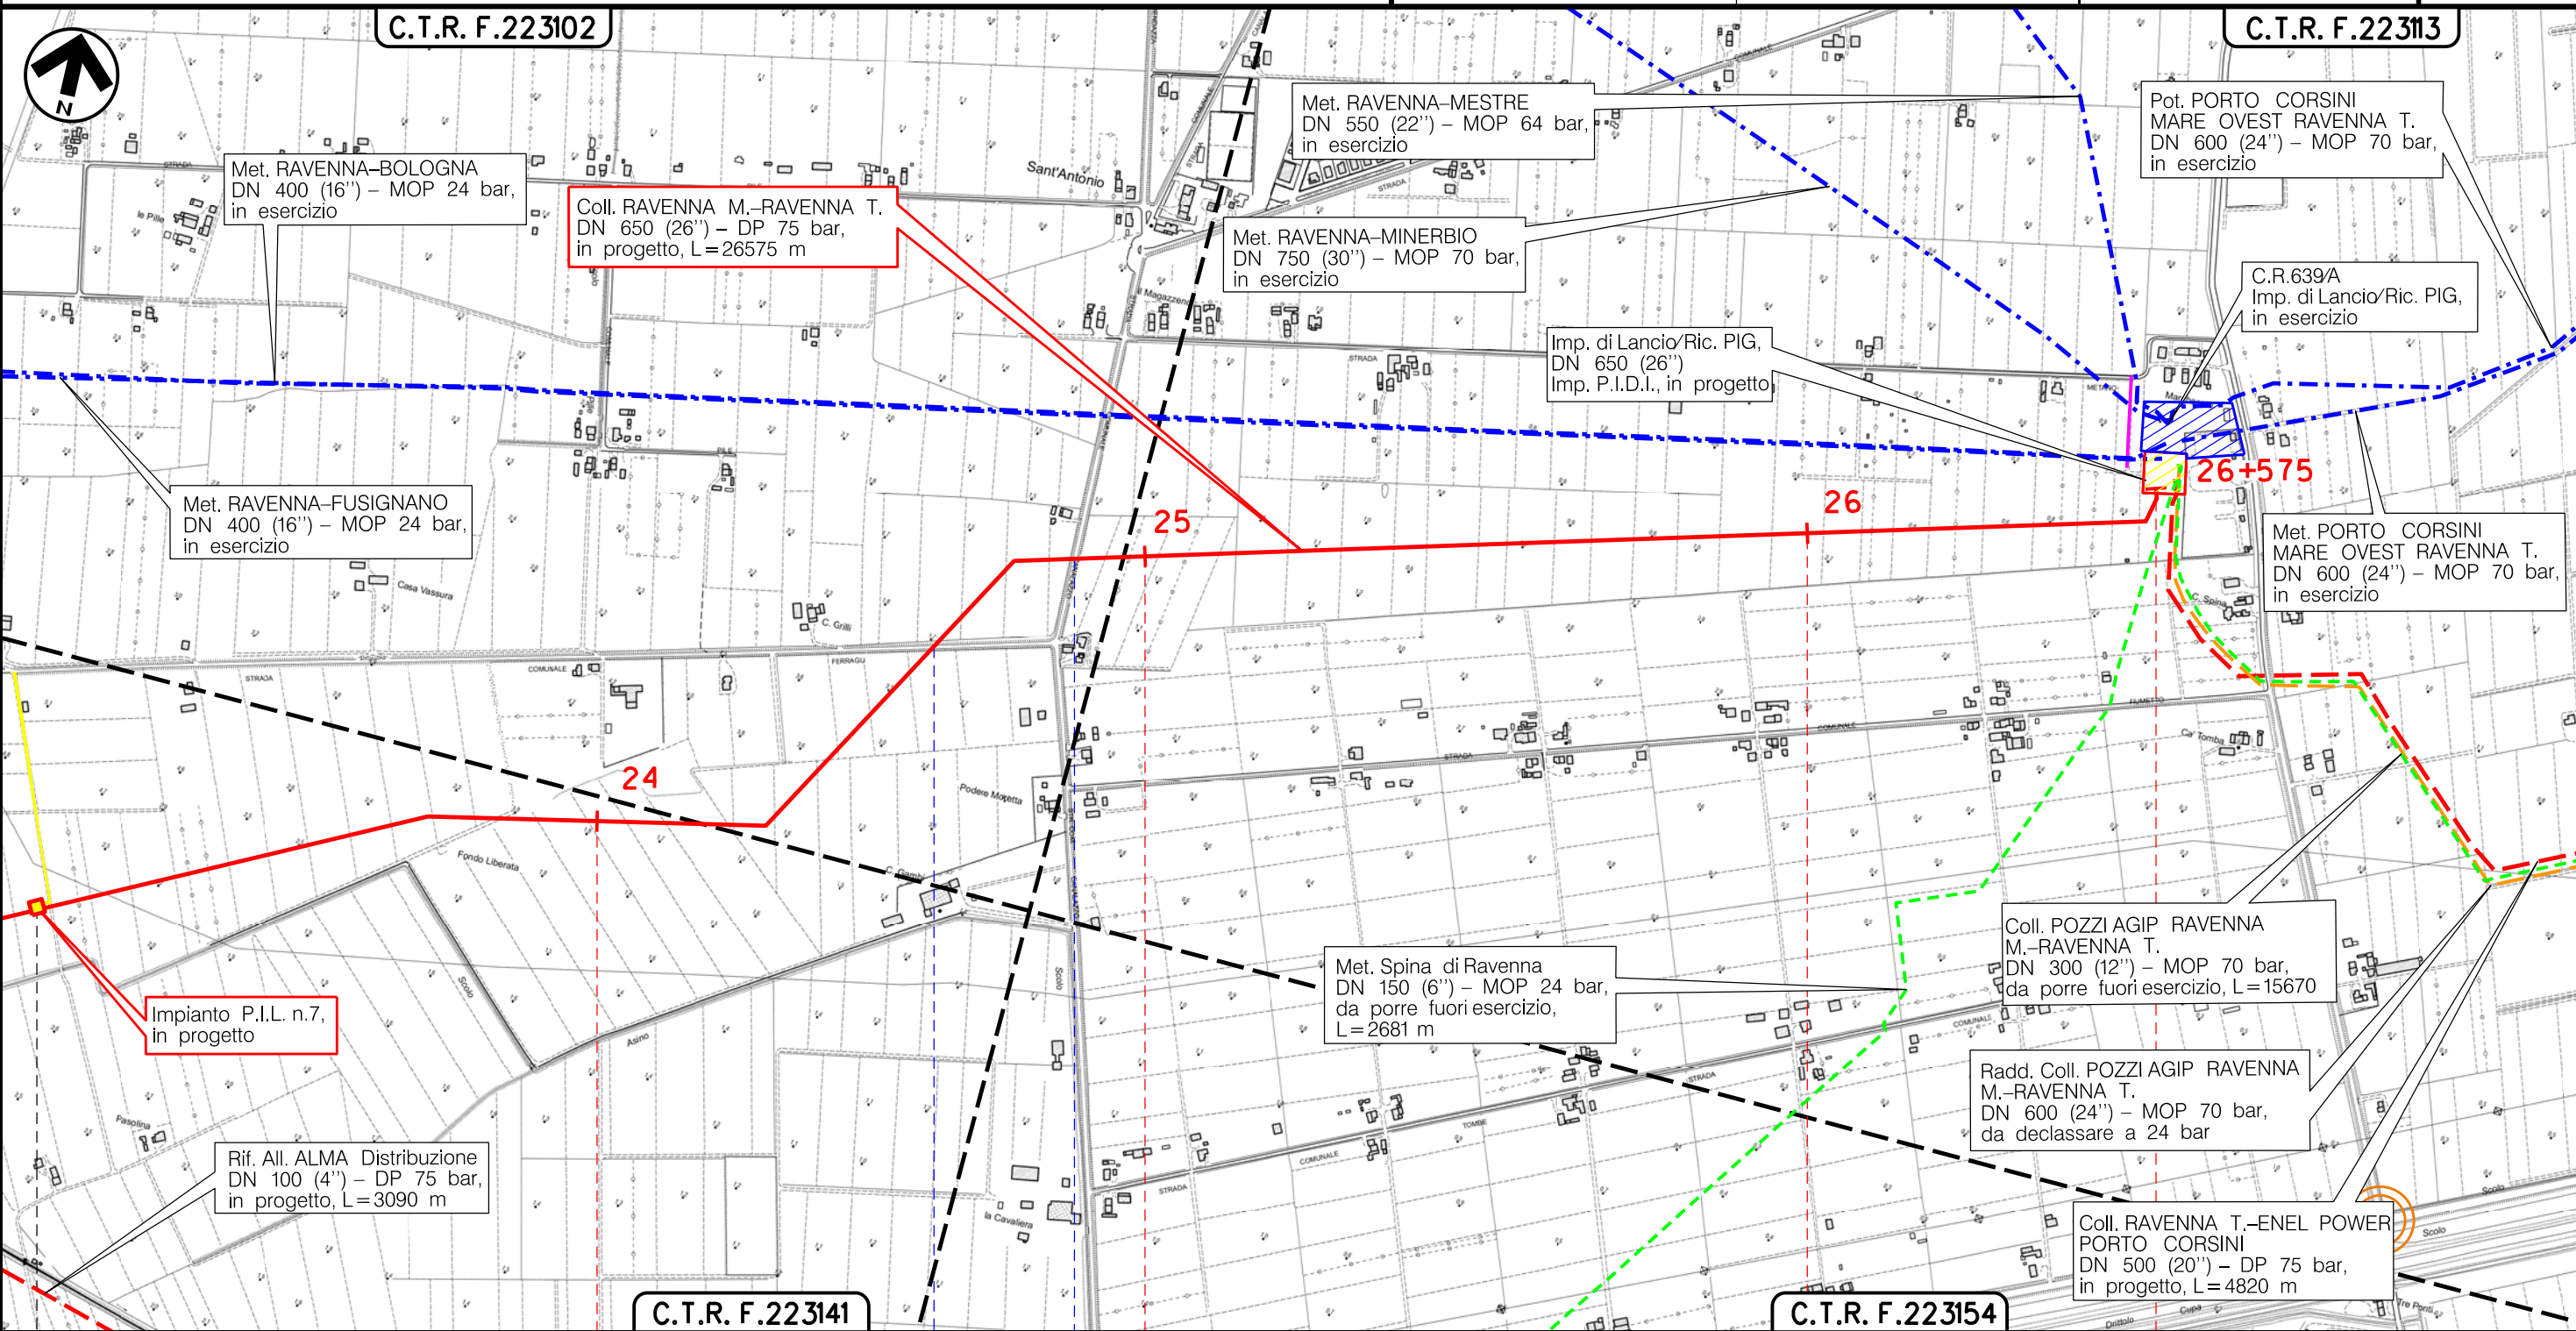

Il presente disegno è di proprietà aziendale - La Società tutelera i propri diritti a termine di legge.

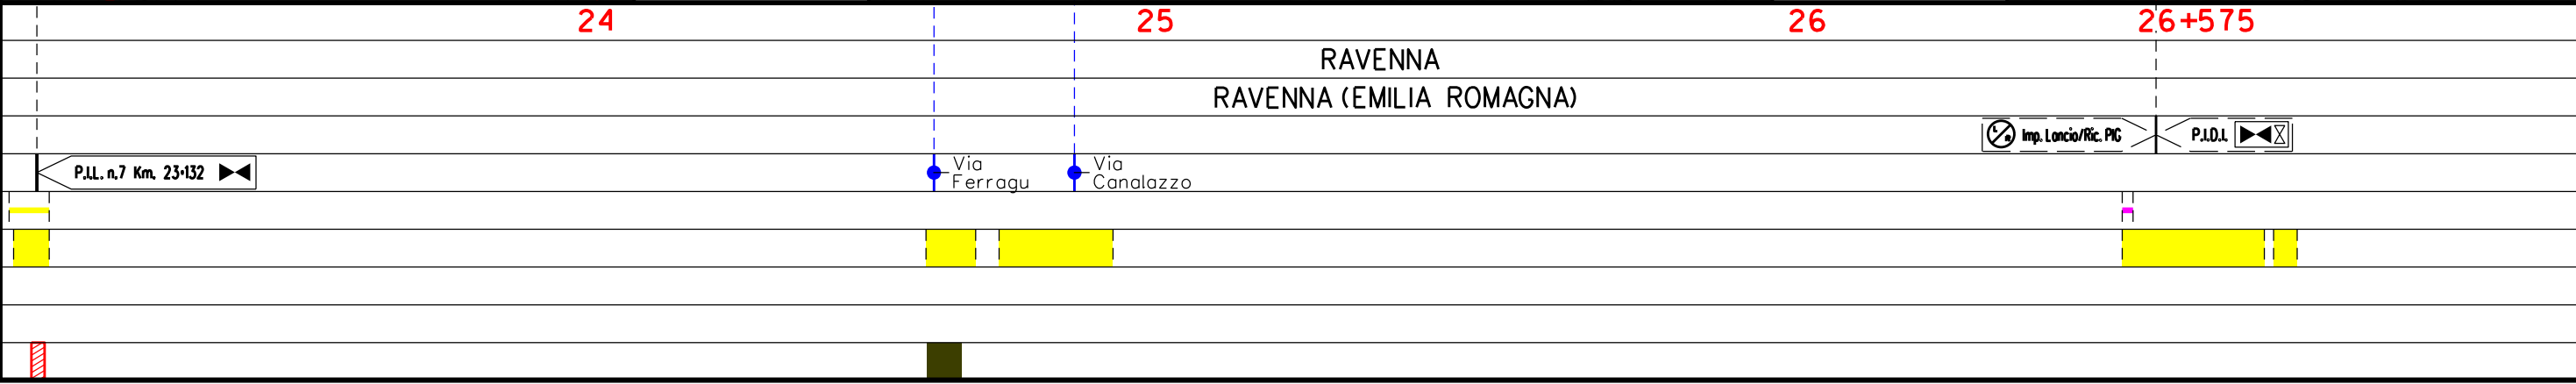

Metanodotto:

Coll. RAVENNA Mare–RAVENNA Terra
DN 650 (26'') – DP 75 bar

CARTA DELLE OPERE DI RIPRISTINO

0	15/12/17	EMISSIONE	MARIONNI	URBINELLI	LUMINARI
INDICE	DATA	R E V I S I O N I	ELABORATO	VERIFICATO	APPROVATO
Proprietario		Progettista		Dis. PG-MIT-001	
				Comm. NR/17135	
					Foglio 9 di 9 Scala 1:10000

LEGENDA

SIMBOLOGIA CARTOGRAFICA

- | | | | |
|--|---|--|---|
| | Metanodotto in progetto | | Altre condotte di terzi |
| | Metanodotti in esercizio | | Altri metanodotti in progetto |
| | Metanodotti da porre fuori esercizio e recuperare | | Gallerie, Tunnel, Mini-Microtunnel, Raise Boring e T.O.C. |
| | Alternativa di tracciato | | Impianti di linea in progetto |
| | Aree impianti stacco-terminale in progetto | | Impianti di linea su rete in esercizio |
| | Aree impianti stacco-terminale esistenti | | Impianti di linea da porre fuori esercizio e recuperare |
| | Piazzola di stoccaggio tubazioni | | Depositi temporanei |
| | Strada di accesso all'impianto | | Strade di accesso provvisorio |
| | Adeguamento strade esistenti | | Limite sovrapposizione fogli |
| | | | Integrazioni planimetriche di progetto |
| | | | Integrazioni planimetriche esistenti |

SIMBOLOGIA MECCANICA

- Punto di intercettazione di linea (P.I.L.)
- Punto di intercettazione di derivazione importante (P.I.D.I.)
- Punto di intercettazione di derivazione semplice con stacco da P.I.L. (P.I.D.S.)
- Punto di intercettazione e derivazione semplice con stacco da Linea (P.I.D.S.)
- Punto di intercettazione con discaggio di allacciamento (P.I.D.A.)
- Punto predisposto per il discaggio di allacciamento (P.P.D.A.)
- Punto di sezionamento elettrico terminale (P.S.E.T.)
- Stazione predisposta per lancio e ricevimento PIG
- Impianto di riduzione/regolazione della pressione

SIMBOLOGIA TEMATICA

Interventi di ripristino morfologico-idraulico

- Rivestimento spondale in massi

Interventi di ripristino vegetazionale

- Ricostituzione formazioni linerari (filari e fasce)
- Rimboschimento diffuso
- Inerbimento prati
- Ripristino area verde urbano o ornamentale
- Mascheramento impianti

Il presente disegno è di proprietà aziendale - La Società tutela i propri diritti a termine di legge.

Progressiva chilometrica	N.	
Comuni		
Province		
Impianti	TIPO - N. - PROGR, km	
Attraversamenti	TIPOLOGIA ATTRAVERSATA (SS n. **, corso d'acqua, ferrovia, ecc.)	
Strade - Piste - Piazzole tubazioni	ACCESSO IMPIANTI	ADEGUAMENTI STRADE
Fascia di lavoro	ALLARGATA	
Interventi di ripristino morfologico-idraulico		
Interventi di ripristino idraulico		
Interventi di ripristino vegetazionale		