

Il presente disegno è di proprietà aziendale - La Società tutelera i propri diritti a termine di legge.



COROGRAFIA Scala 1:200.000

METANODOTTI IN PROGETTO

Rif. All. Comune di RAVENNA 2[^] Pr. DN 200 (8'') – DP 75 bar – Tav. 2


Rif. All. PETROALMA DN 100 (4'') – DP 75 bar – Tav. 3

Rif. All. COFAR e PINETA DN 100 (4'') – DP 75 bar – Tav. 4

Var. per Ins. fondello su All. COFAR e PINETA DN 100 (4'') – DP 24 bar – Tav. 5

Rif. All. ALMA Distribuzione DN 100 (4'') – DP 75 bar – Tav. 6

Ric. All. ITALFRUTTA DN 100 (4'') – DP 75 bar – Tav. 7

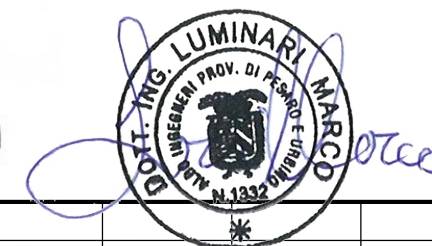

0	15/12/17	EMISSIONE	MARIONNI	URBINELLI	LUMINARI
INDICE	DATA	REVISIONI	ELABORATO	VERIFICATO	APPROVATO
Proprietario 		Progettista 		Dis. PG-MIT-002	
Metanodotto: Coll. RAVENNA Mare-RAVENNA Terra DN 650 (26'') – DP 75 bar OPERE CONNESSE			Comm. NR/17135 NR/08283		
			Fg. 1 di 8		
			Scala 1:10000		
CARTA DELLE OPERE DI RIPRISTINO			Sostituisce il Sostituito dal		

Metanodotto:


Rif. All. Comune di RAVENNA 2^ Pr.
DN 200 (8") - DP 75 bar

CARTA DELLE OPERE DI RIPRISTINO


0	15/12/17	EMISSIONE	MARIONNI	URBINELLI	LUMINARI	Foglio 2
INDICE	DATA	REVISIONI	ELABORATO	VERIFICATO	APPROVATO	di 8
Proprietario SNAM RETE GAS		Progettista COMIS <small>consulenza materiali - ispezioni - saldatura progettazione - direzione lavori</small>		Dis. PG-MIT-002		Scala 1:10000
				Comm. NR/08283		

C.T.R. F.240034

C.T.R. F.223153

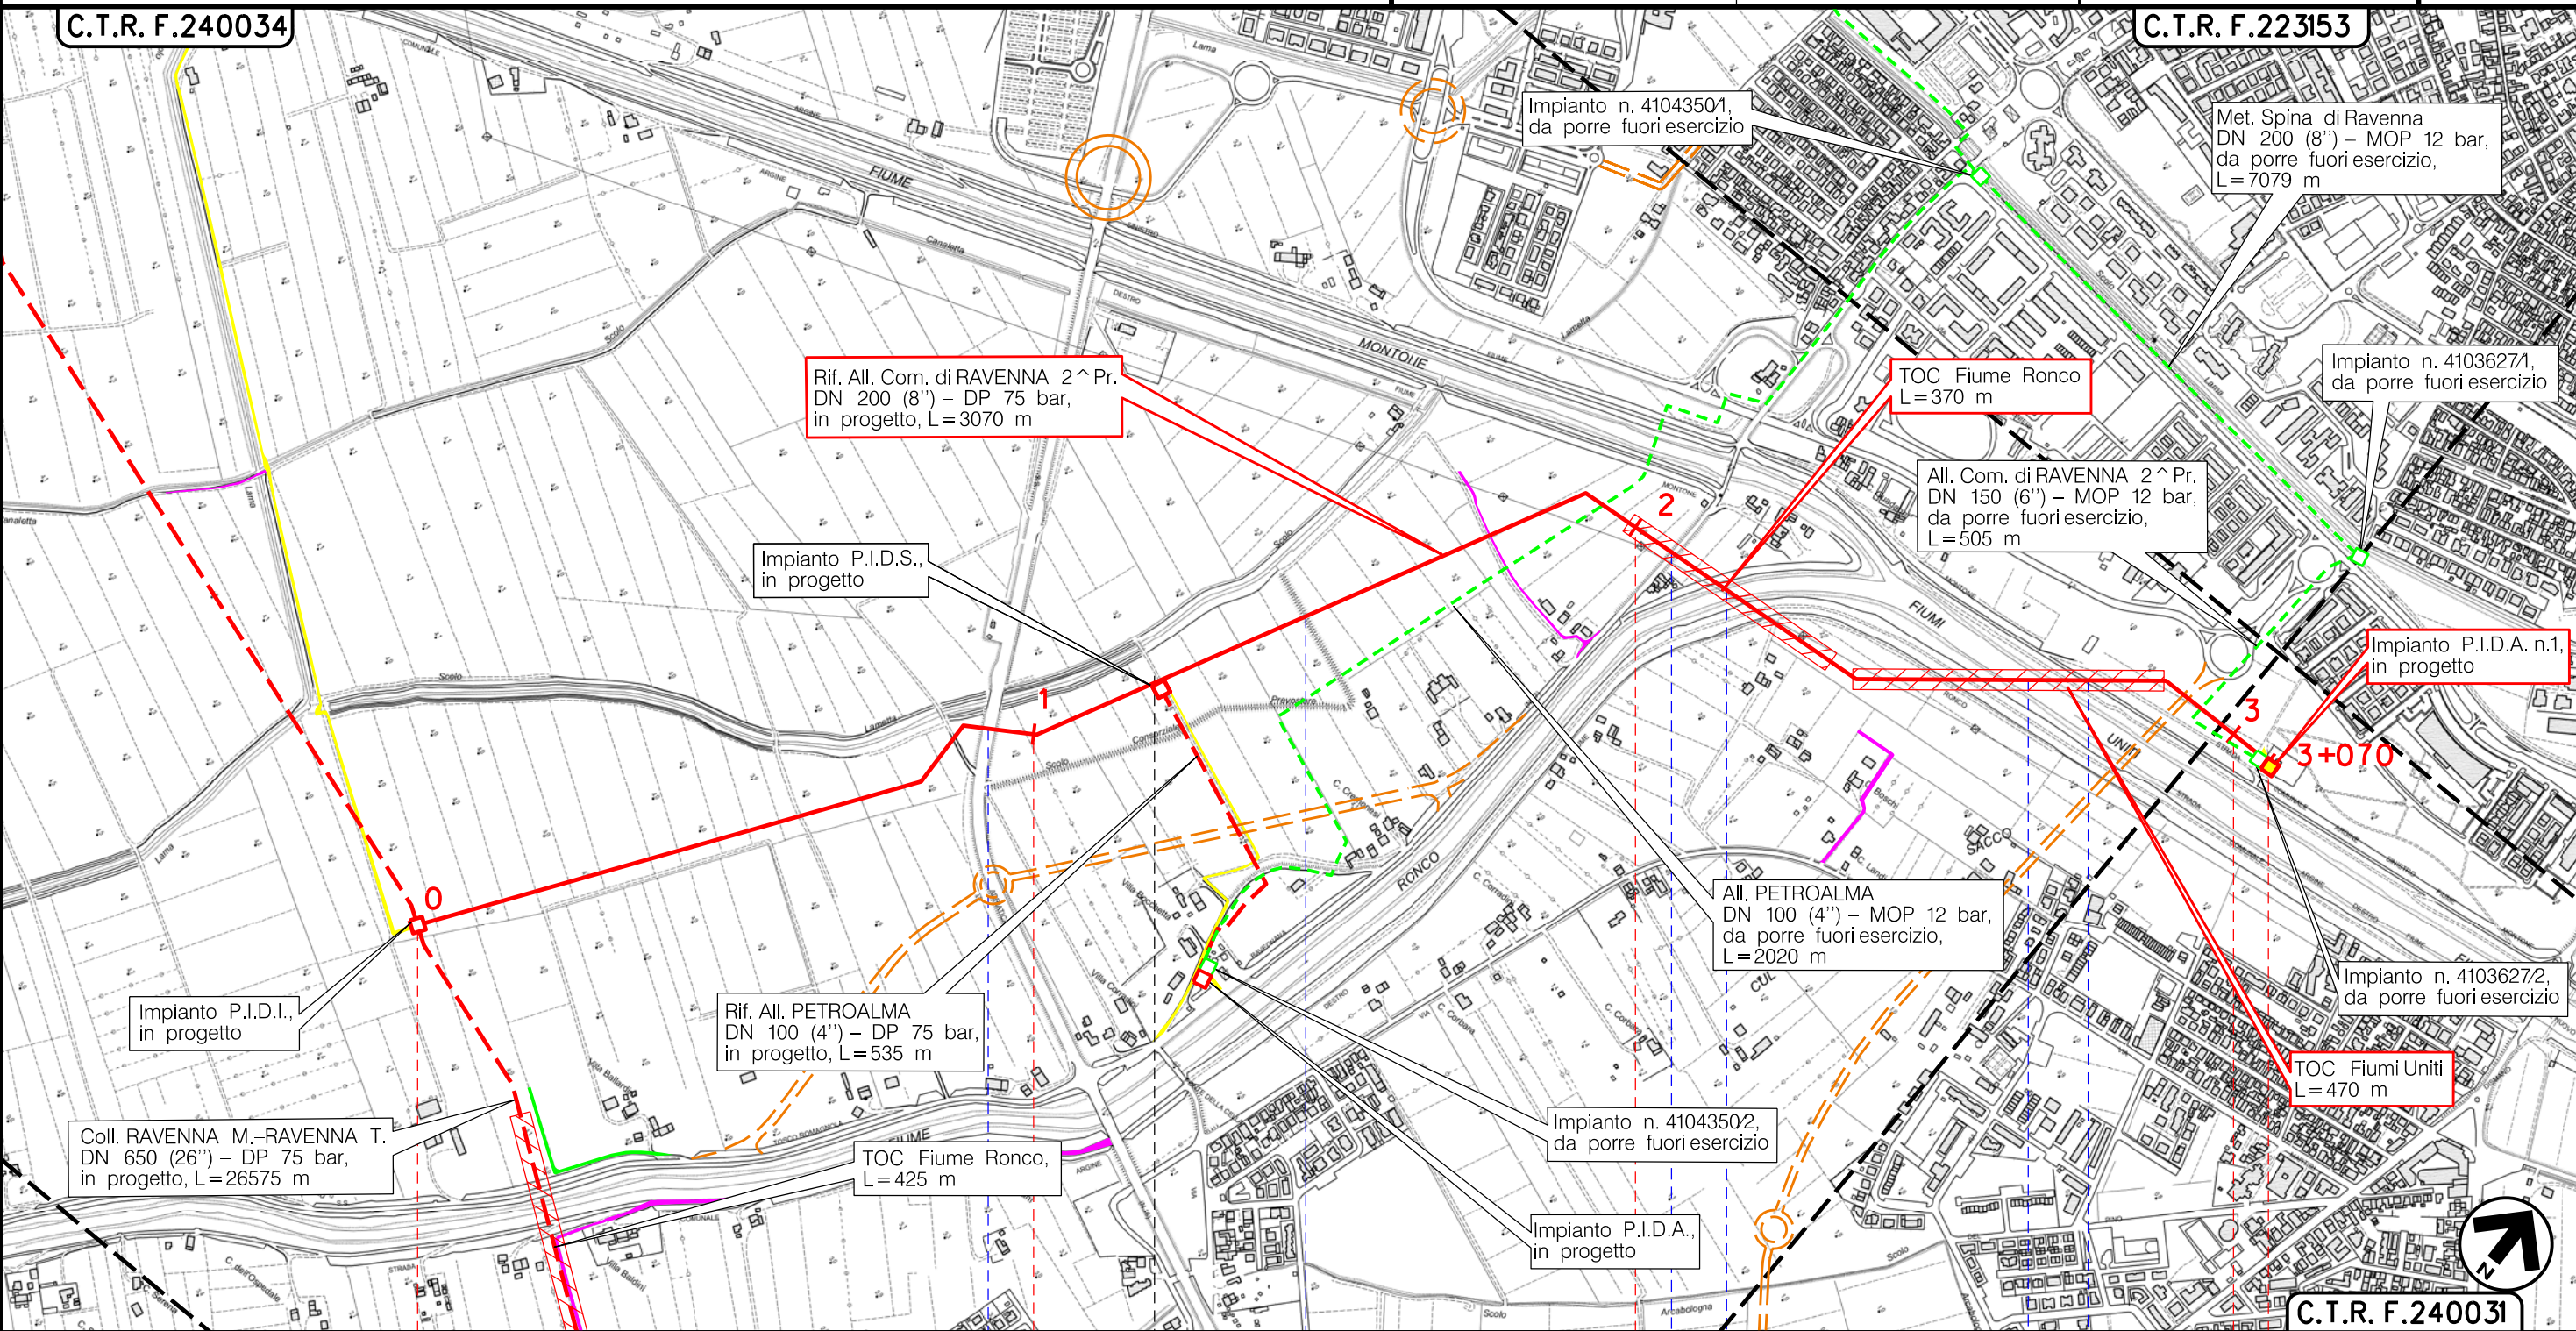

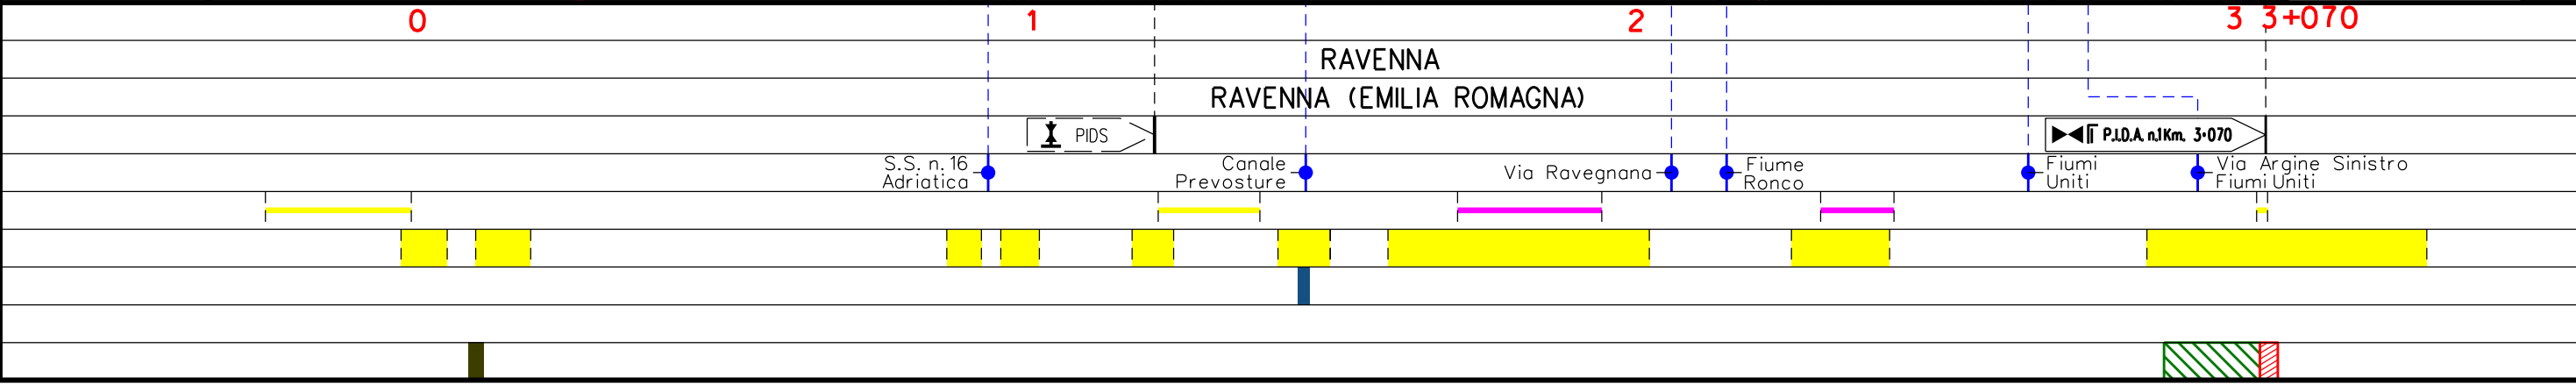

Il presente disegno è di proprietà aziendale - La Società tutelerà i propri diritti a termine di legge.




Metanodotto:

Rif. All. PETROALMA
DN 100 (4'') - DP 75 bar

CARTA DELLE OPERE DI RIPRISTINO

0	15/12/17	EMISSIONE	MARIONNI	URBINELLI	LUMINARI
INDICE	DATA	REVISIONI	ELABORATO	VERIFICATO	APPROVATO
Proprietario		Progettista		Dis. PG-MIT-002	
				Comm. NR/08283	
			Foglio 3 di 8		
			Scala 1:10000		


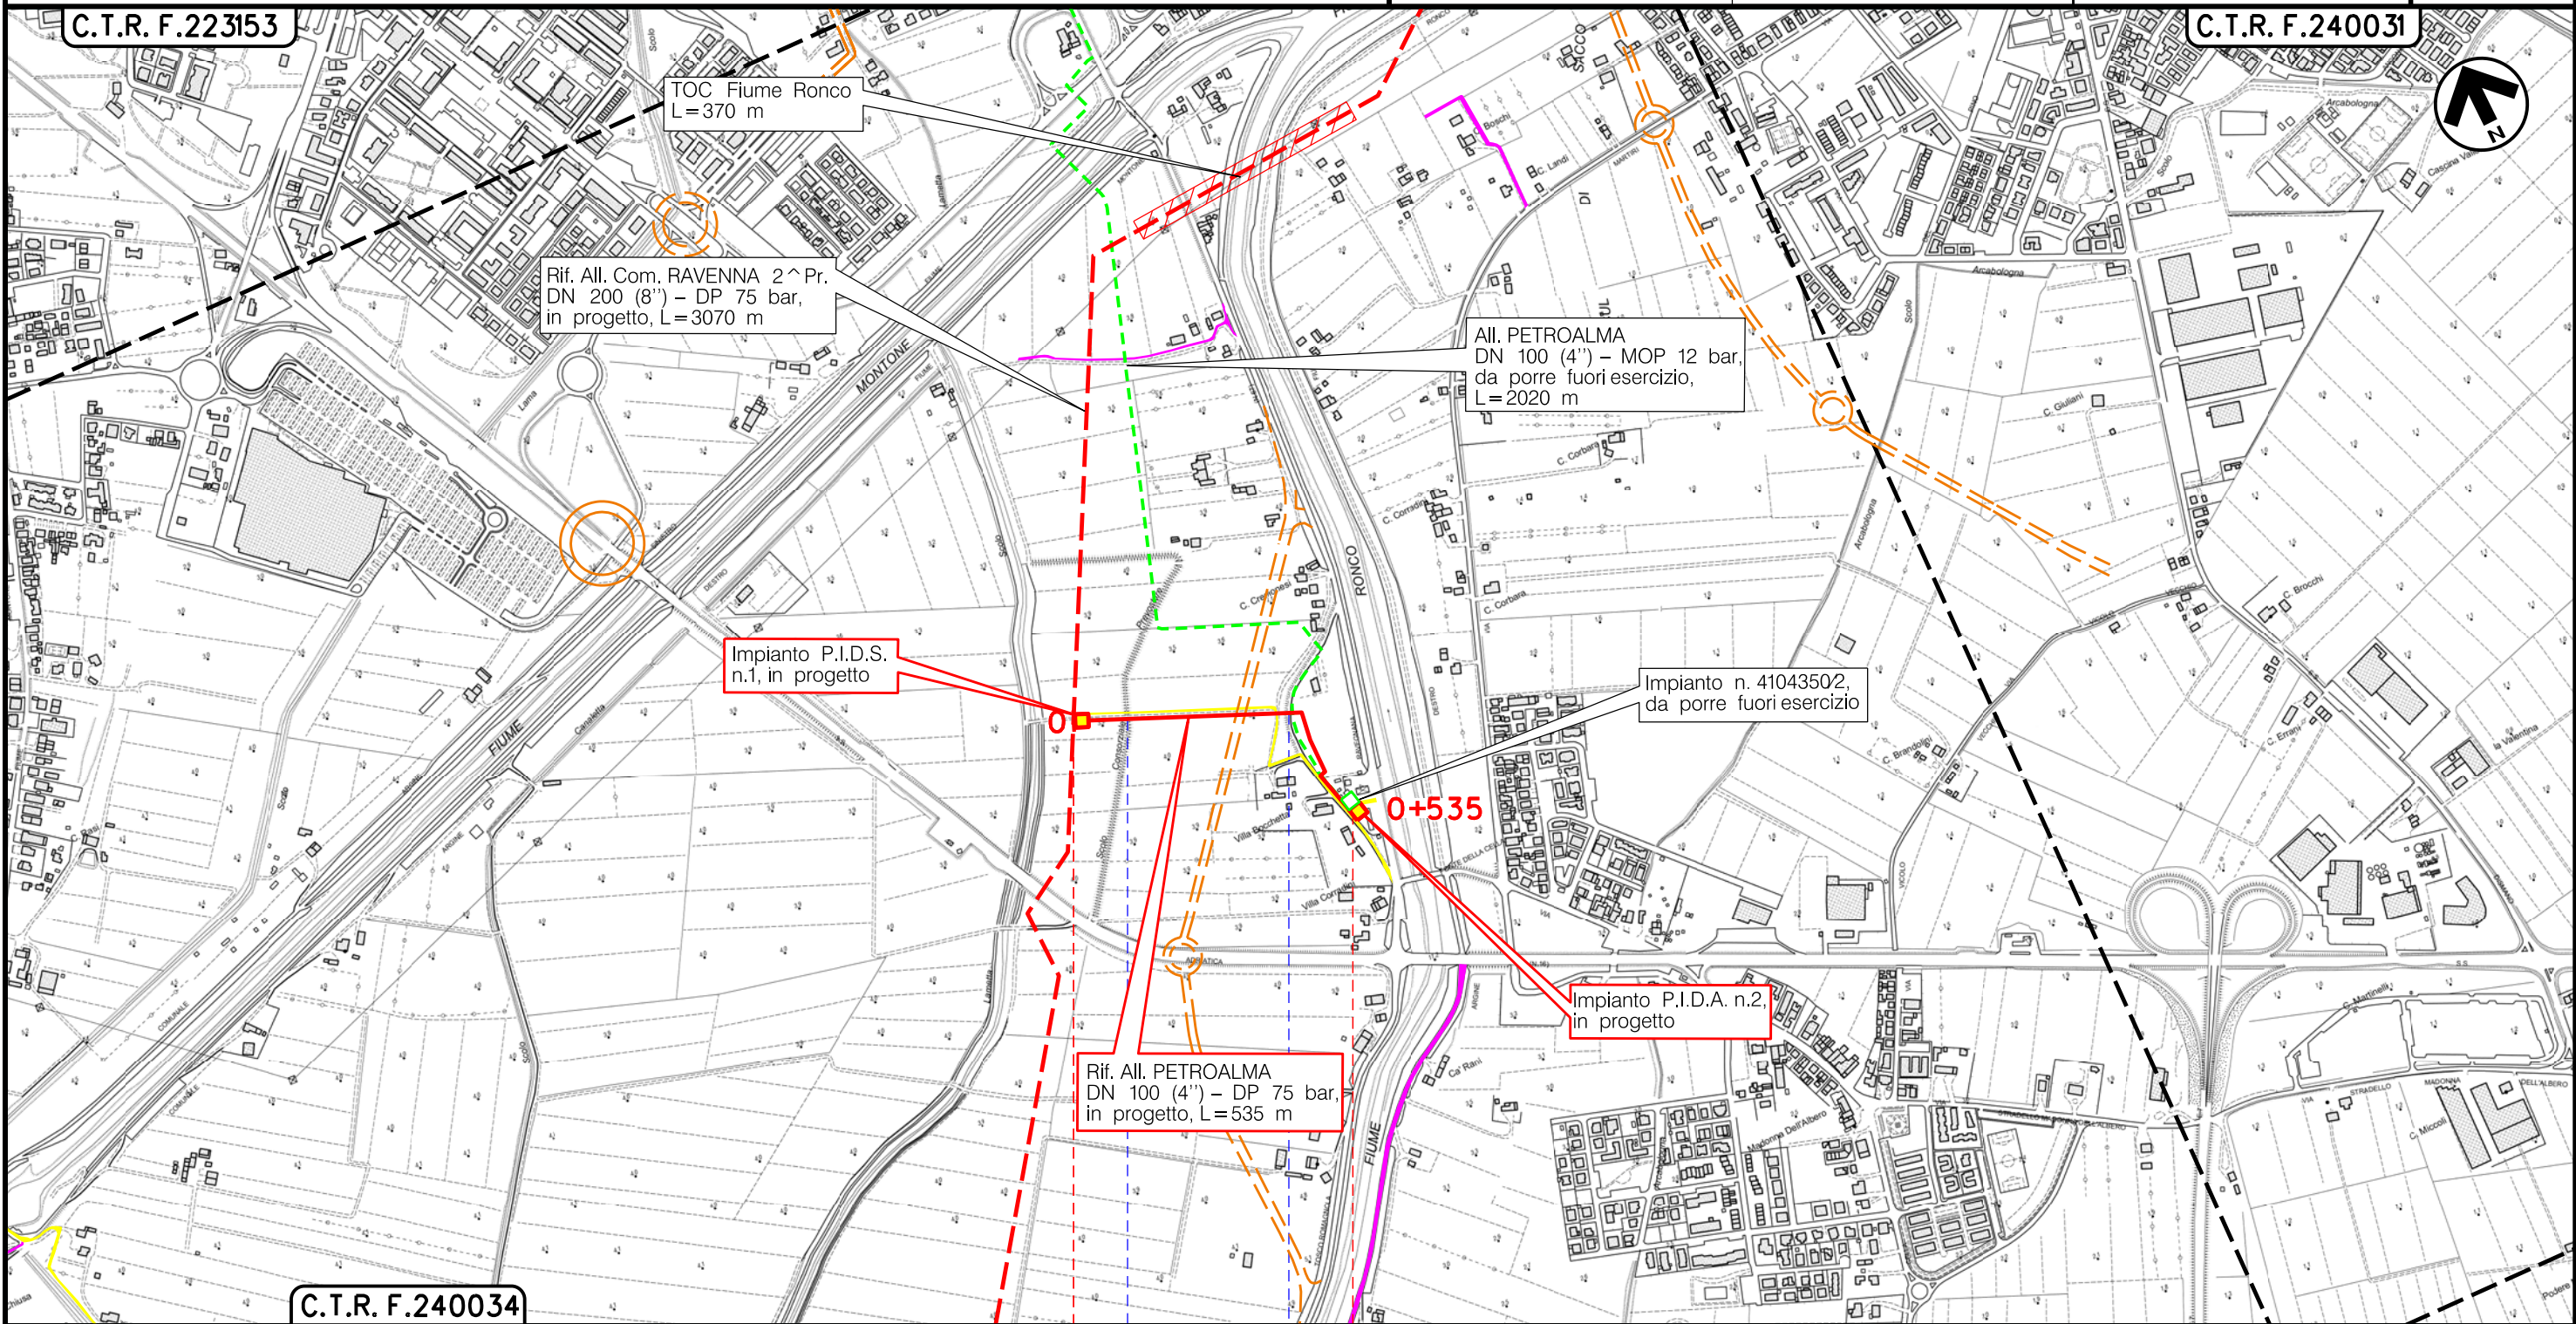


Il presente disegno è di proprietà aziendale - La Società tutela i propri diritti a termine di legge.

C.T.R. F.240034

0 0+535

RAVENNA
RAVENNA (EMILIA ROMAGNA)

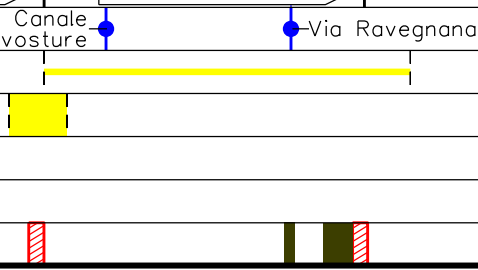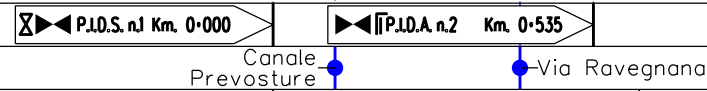


Metanodotto:

Rif. All. COFAR e PINETA
DN 100 (4'') – DP 75 bar

CARTA DELLE OPERE DI RIPRISTINO

0	15/12/17	EMISSIONE	MARIONNI	URBINELLI	LUMINARI	Foglio
INDICE	DATA	REVISIONI	ELABORATO	VERIFICATO	APPROVATO	4
Proprietario		Progettista		Dis. PG-MIT-002		di 8
SNAM RETE GAS		COMIS		Comm. NR/17135		Scala
						1:10000

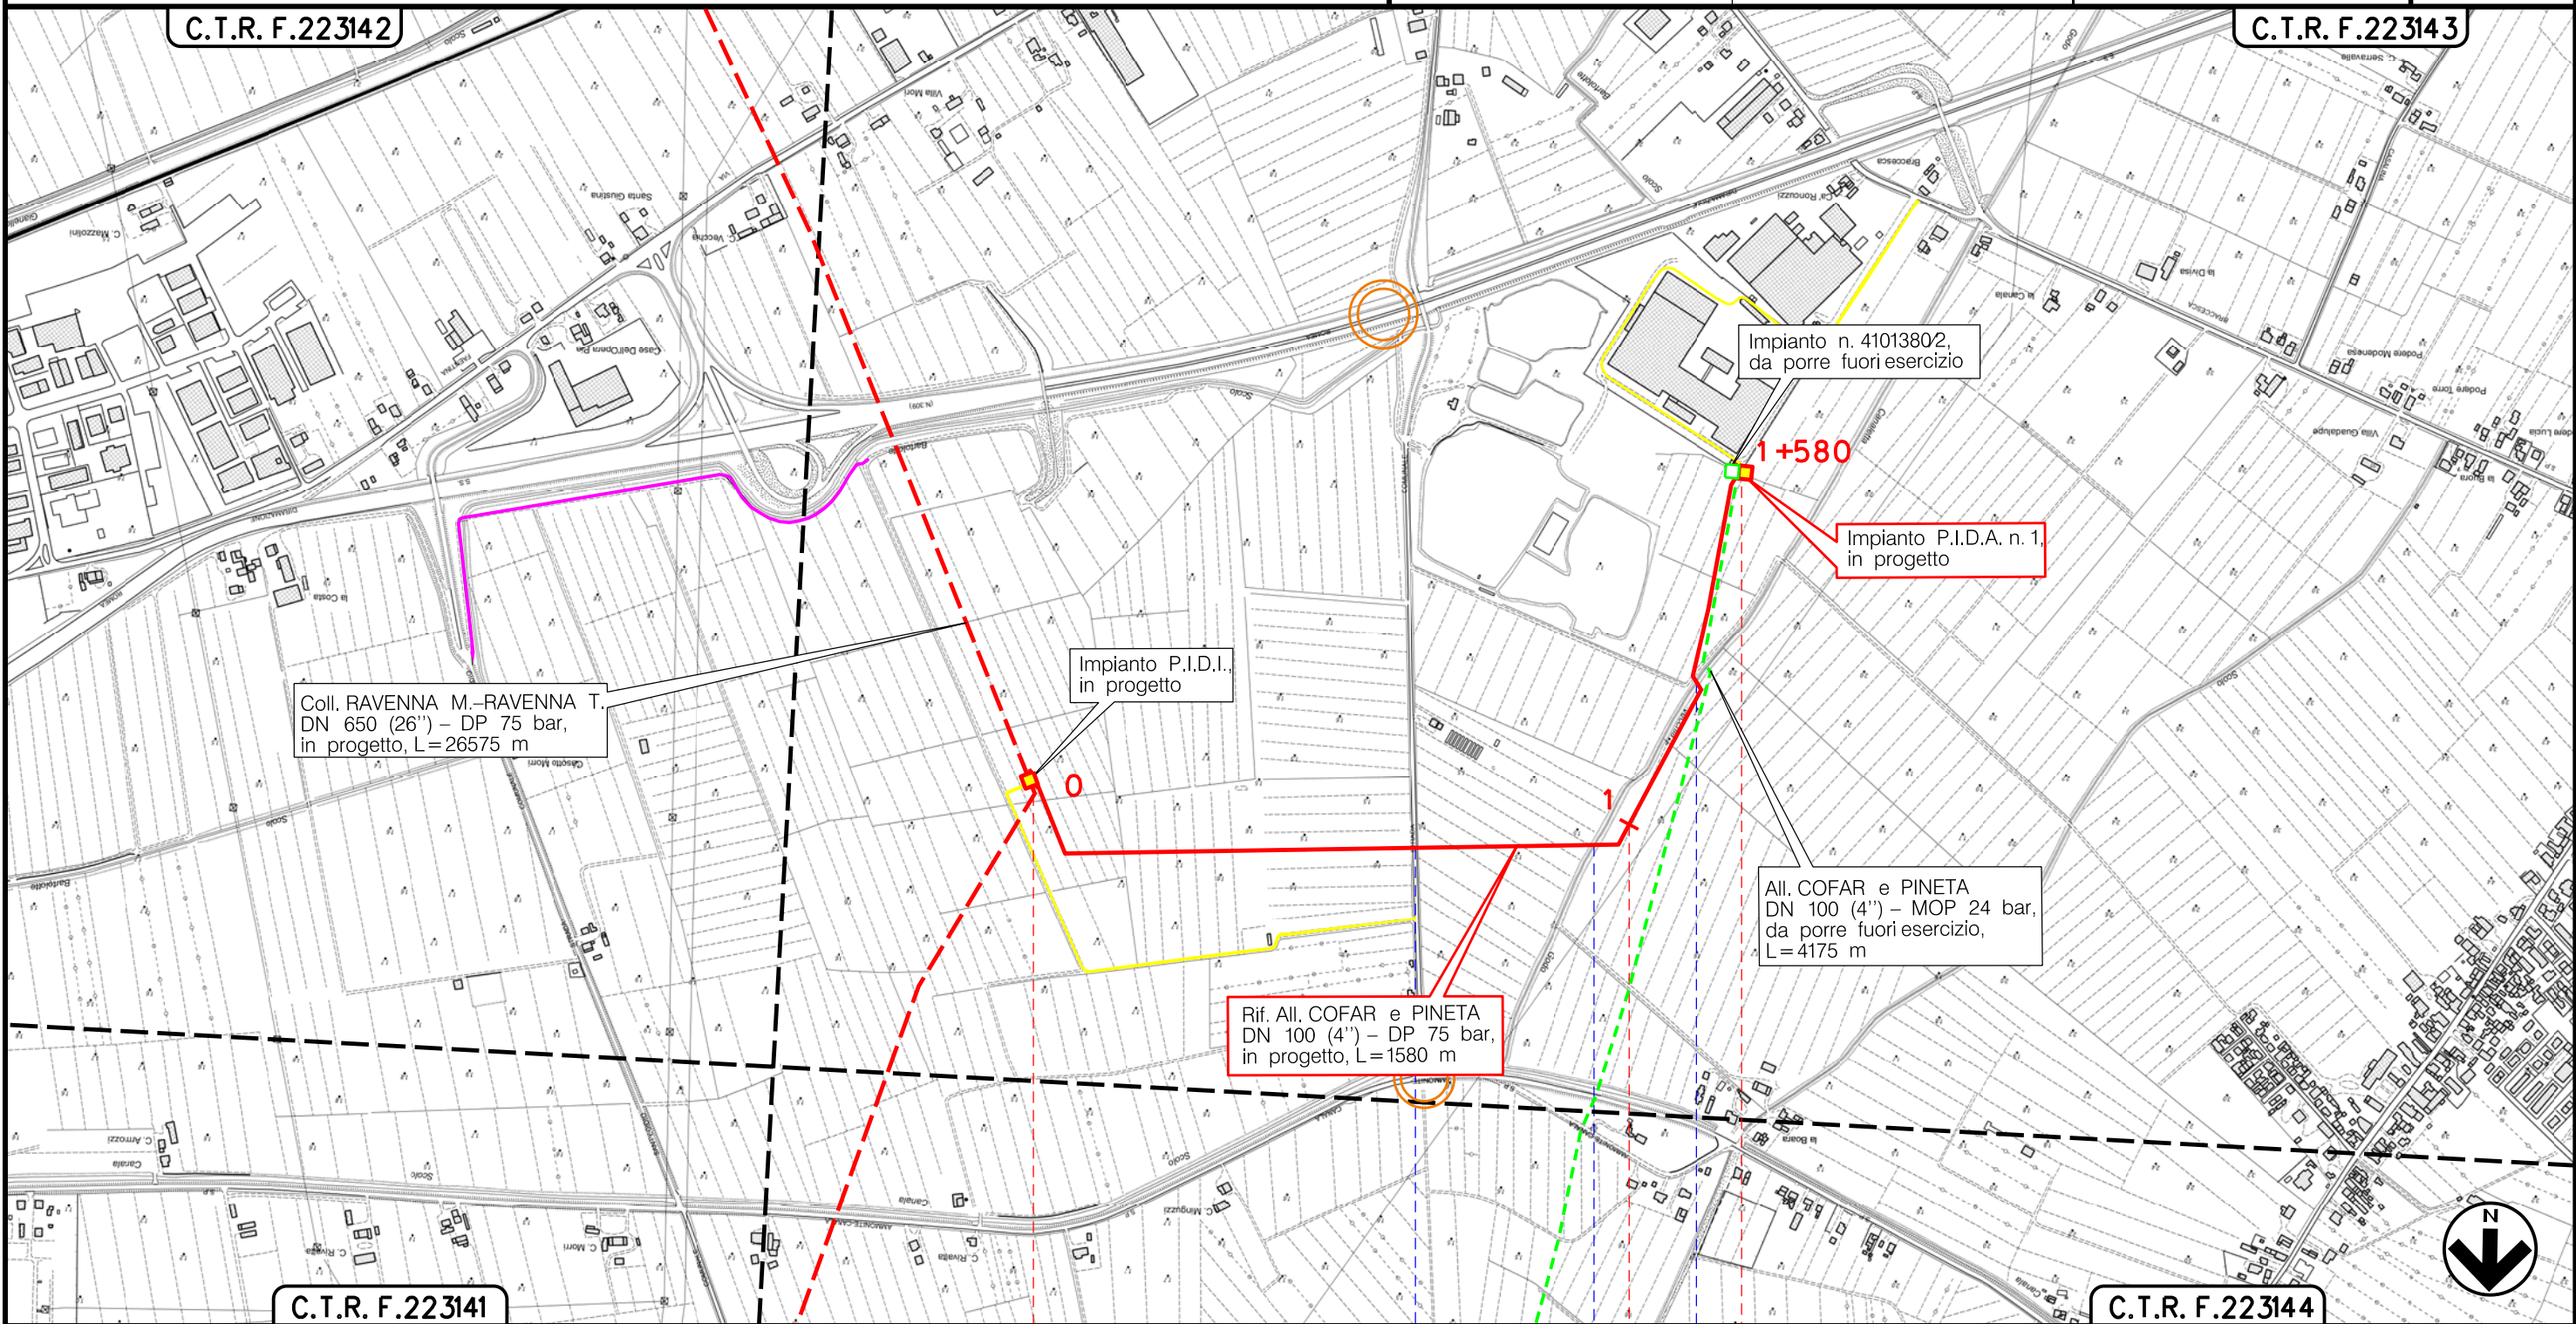


RAVENNA
RAVENNA (EMILIA ROMAGNA)





Via Bartolotti

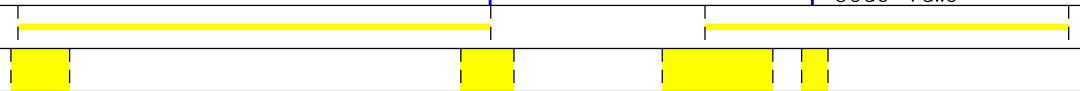Canoletta Vecchia
Godo Valle



Il presente disegno è di proprietà aziendale - La Società tutelerà i propri diritti a termine di legge.


Metanodotto: Var. per Ins. fondello su All. COFAR e PINETA DN 100 (4") – DP 24 bar

0	15/12/17	EMISSIONE
INDICE	DATA	REVISIONI
Proprietario		Progettista
		

MARIONNI	URBINELLI	LUMINARI
ELABORATO	VERIFICATO	APPROVATO
Dis. PG-MIT-002		
Comm. NR/17135		


Foglio 5 di 8
Scala 1:10000

CARTA DELLE OPERE DI RIPRISTINO

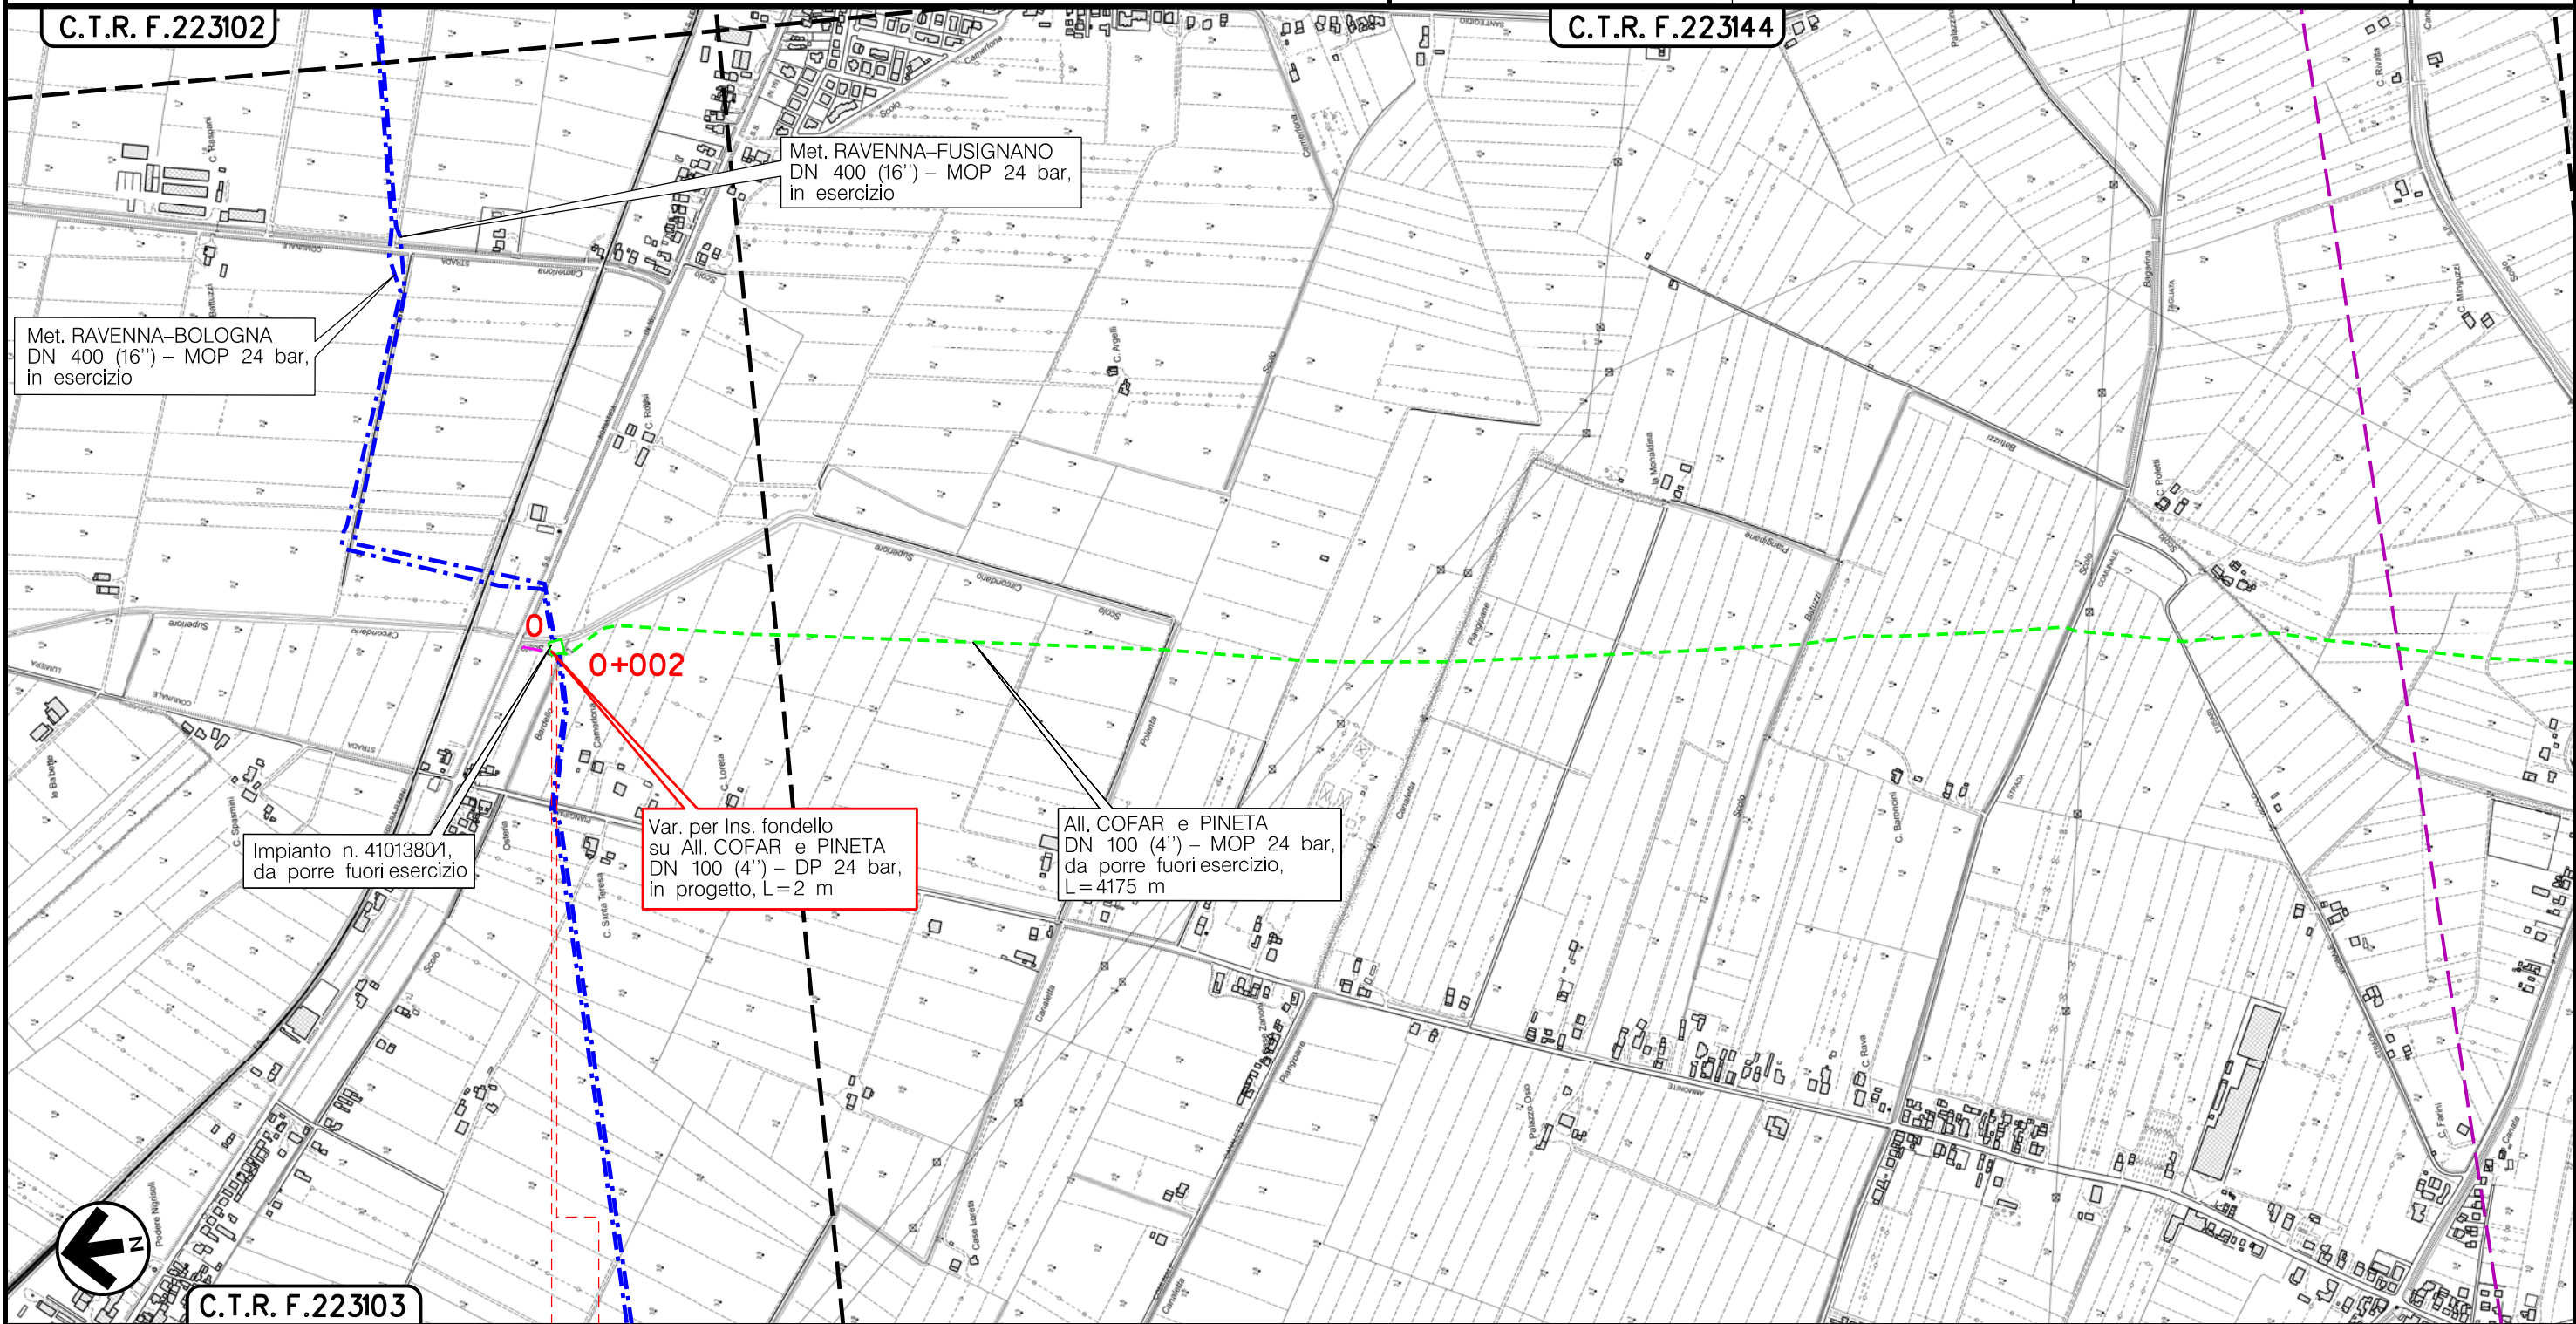

Il presente disegno è di proprietà aziendale - La Società tutelerà i propri diritti a termine di legge.

RAVENNA
RAVENNA (EMILIA ROMAGNA)

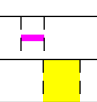


Metanodotto:


Rif. All. ALMA Distribuzione
DN 100 (4'') – DP 75 bar

0	15/12/17	EMISSIONE	MARIONNI	URBINELLI	LUMINARI
INDICE	DATA	REVISIONI	ELABORATO	VERIFICATO	APPROVATO
Proprietario		Progettista		Dis. PG-MIT-002	
SNAM RETE GAS		COMIS		Comm. NR/08283	
			Foglio 6 di 8		
			Scala 1:10000		

CARTA DELLE OEPRE DI RIPRISTINO

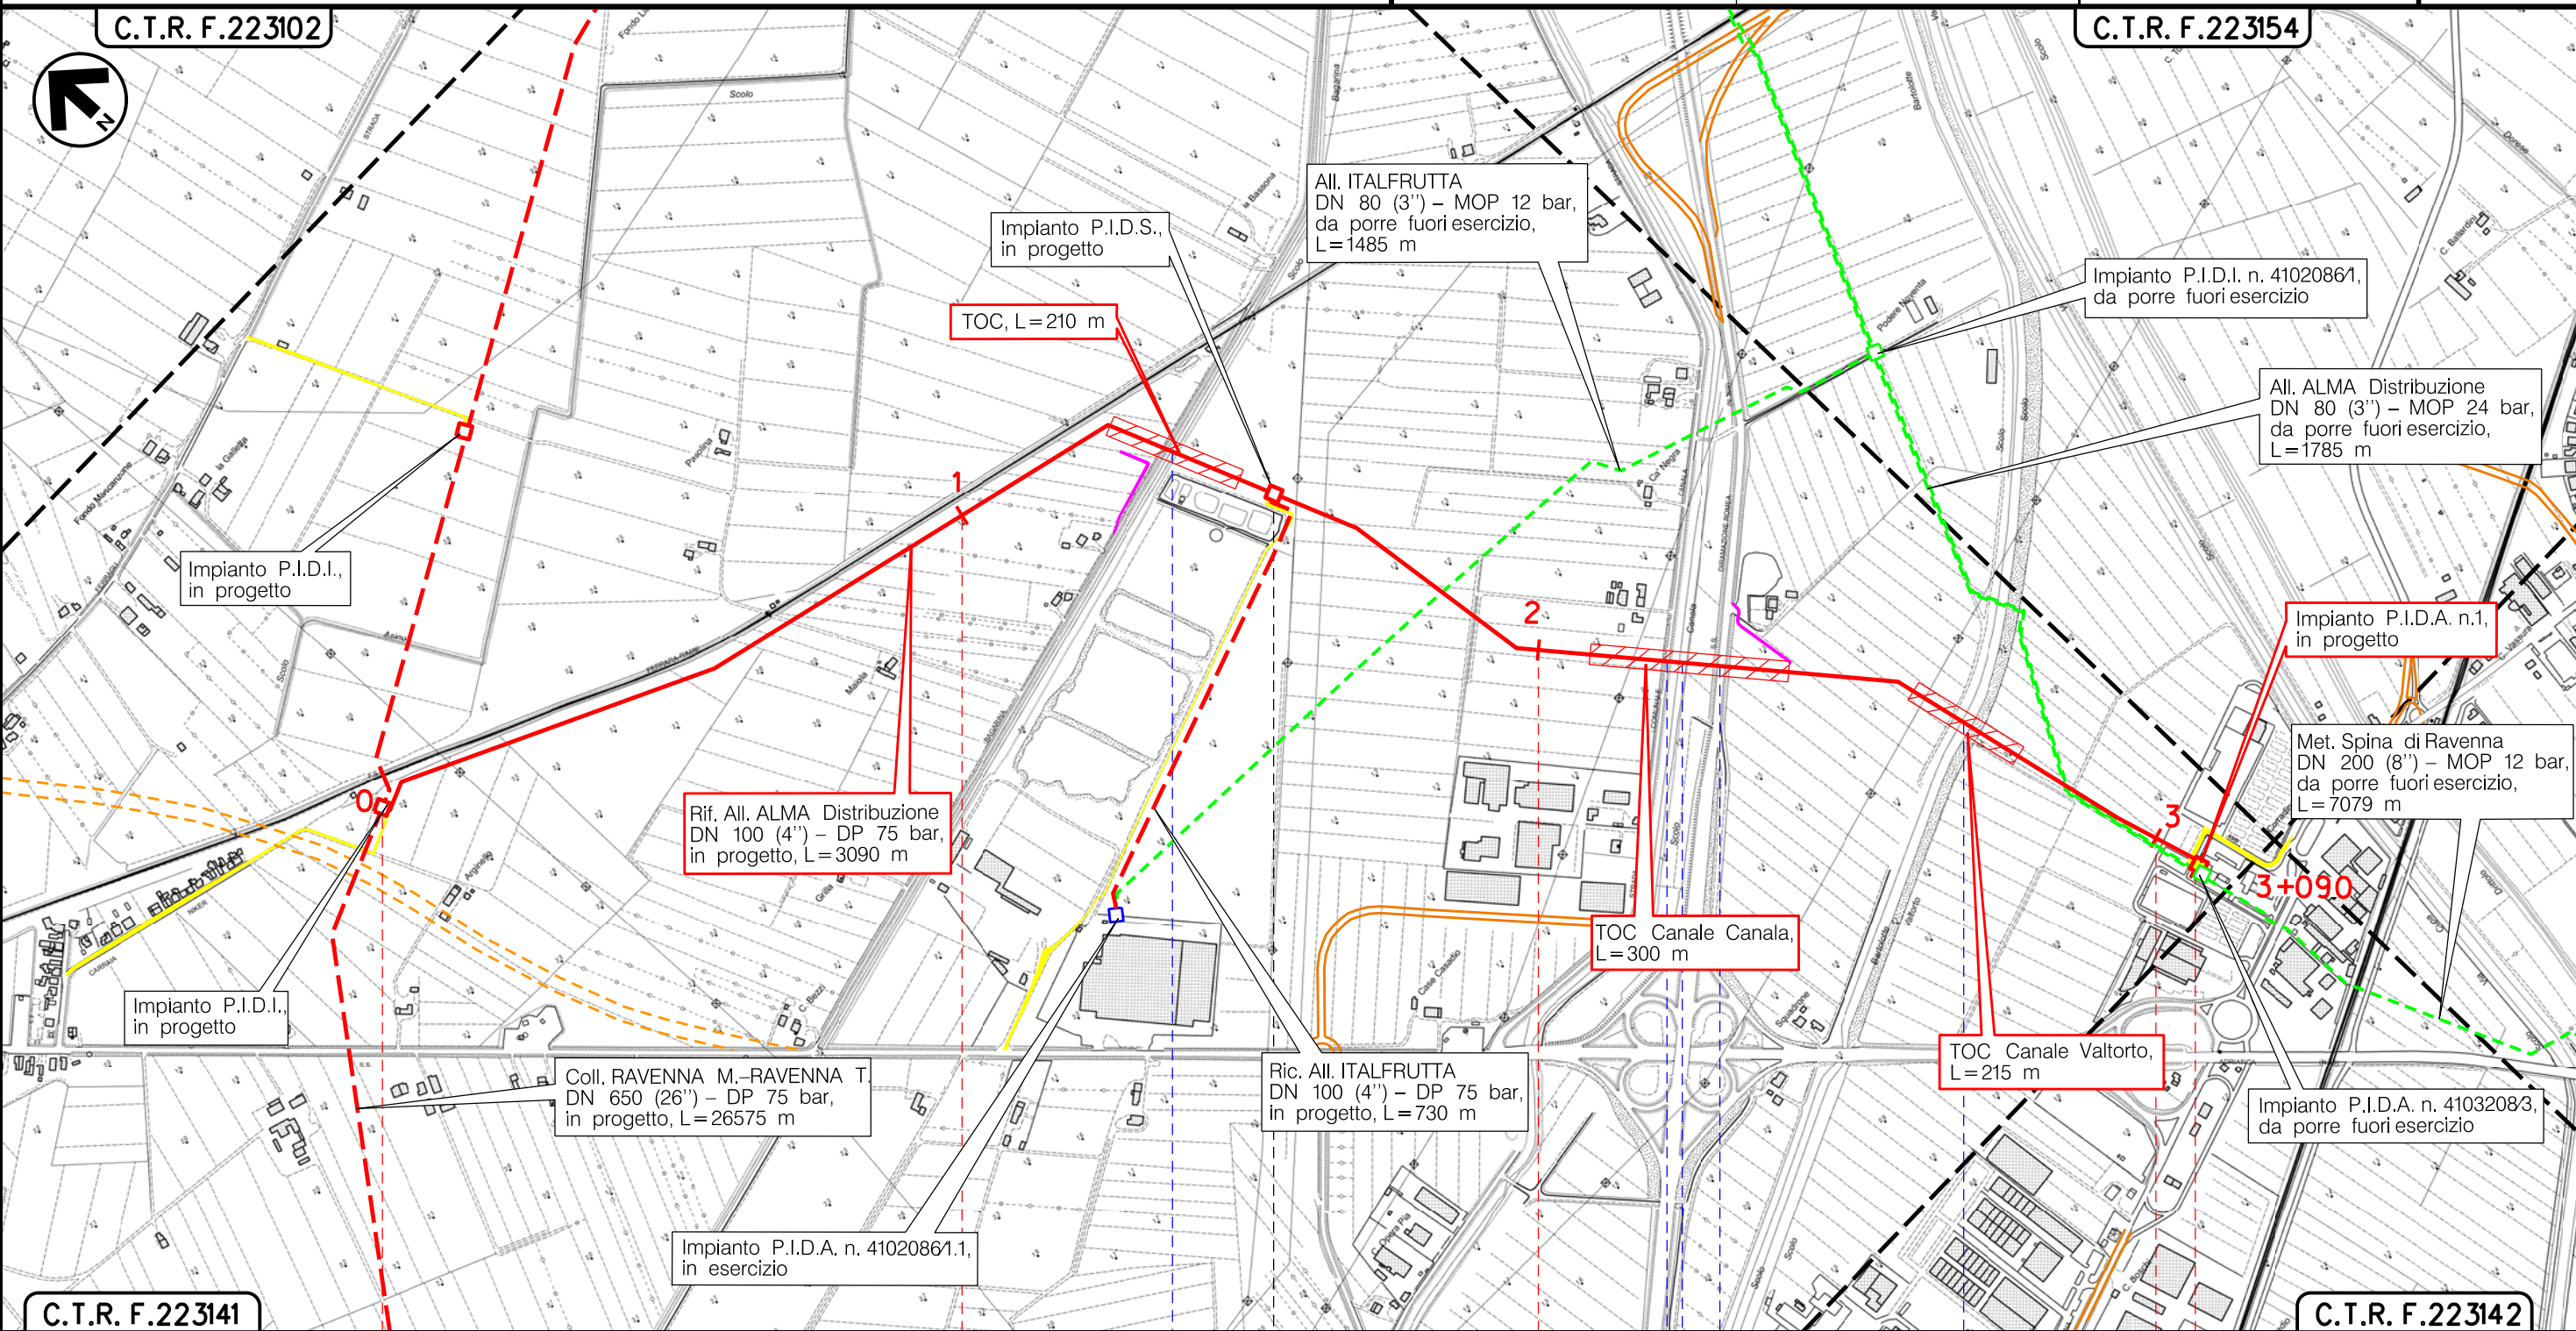

Il presente disegno è di proprietà aziendale - La Società tutela i propri diritti a termine di legge.

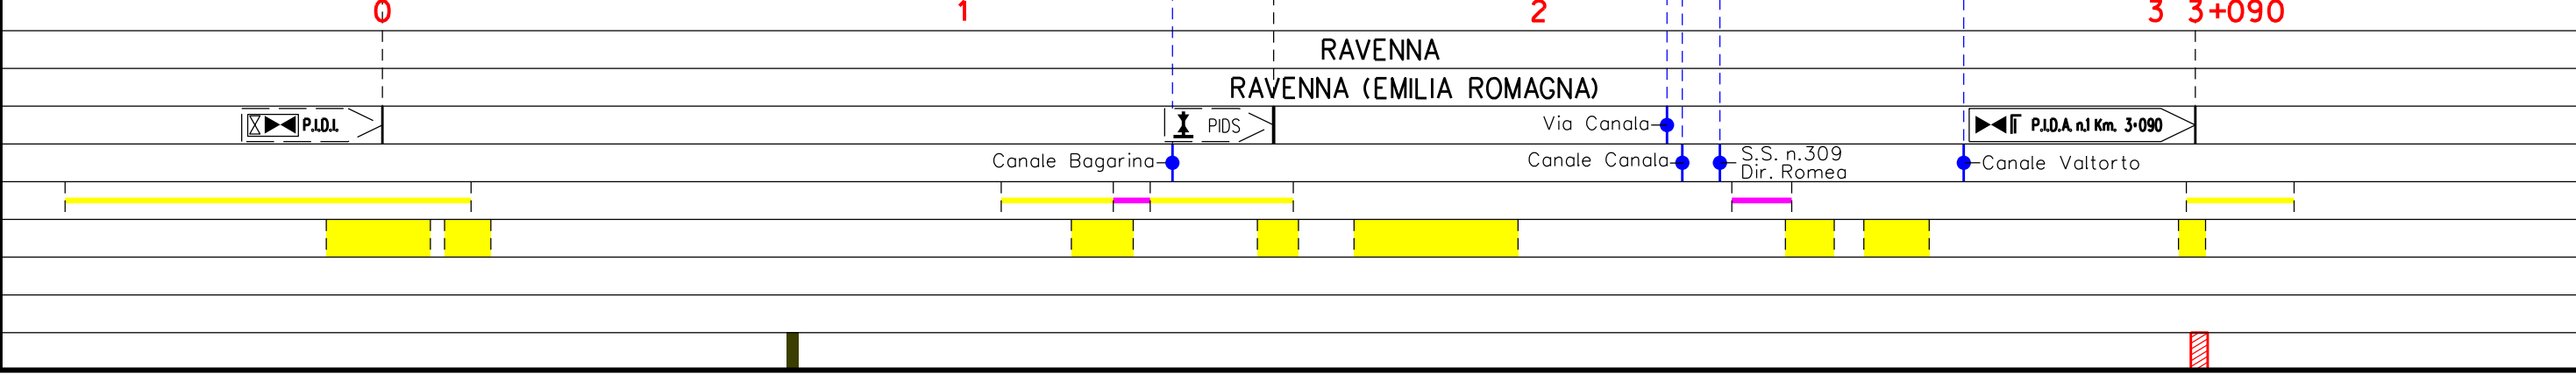



RAVENNA
RAVENNA (EMILIA ROMAGNA)

Via Canala
Canale Canala
S.S. n.309 Dir. Romea
Canale Valtorto


Metanodotto:

Ric. All. ITALFRUTTA
DN 100 (4") - DP 75 bar

0	15/12/17	EMISSIONE	MARIONNI	URBINELLI	LUMINARI	Foglio
INDICE	DATA	REVISIONI	ELABORATO	VERIFICATO	APPROVATO	7
Proprietario			Progettista			di 8
						Dis. PG-MIT-002
						Comm. NR/08283
						Scala 1:10000

CARTA DELLE OPERE DI RIPRISTINO

C.T.R. F.223143

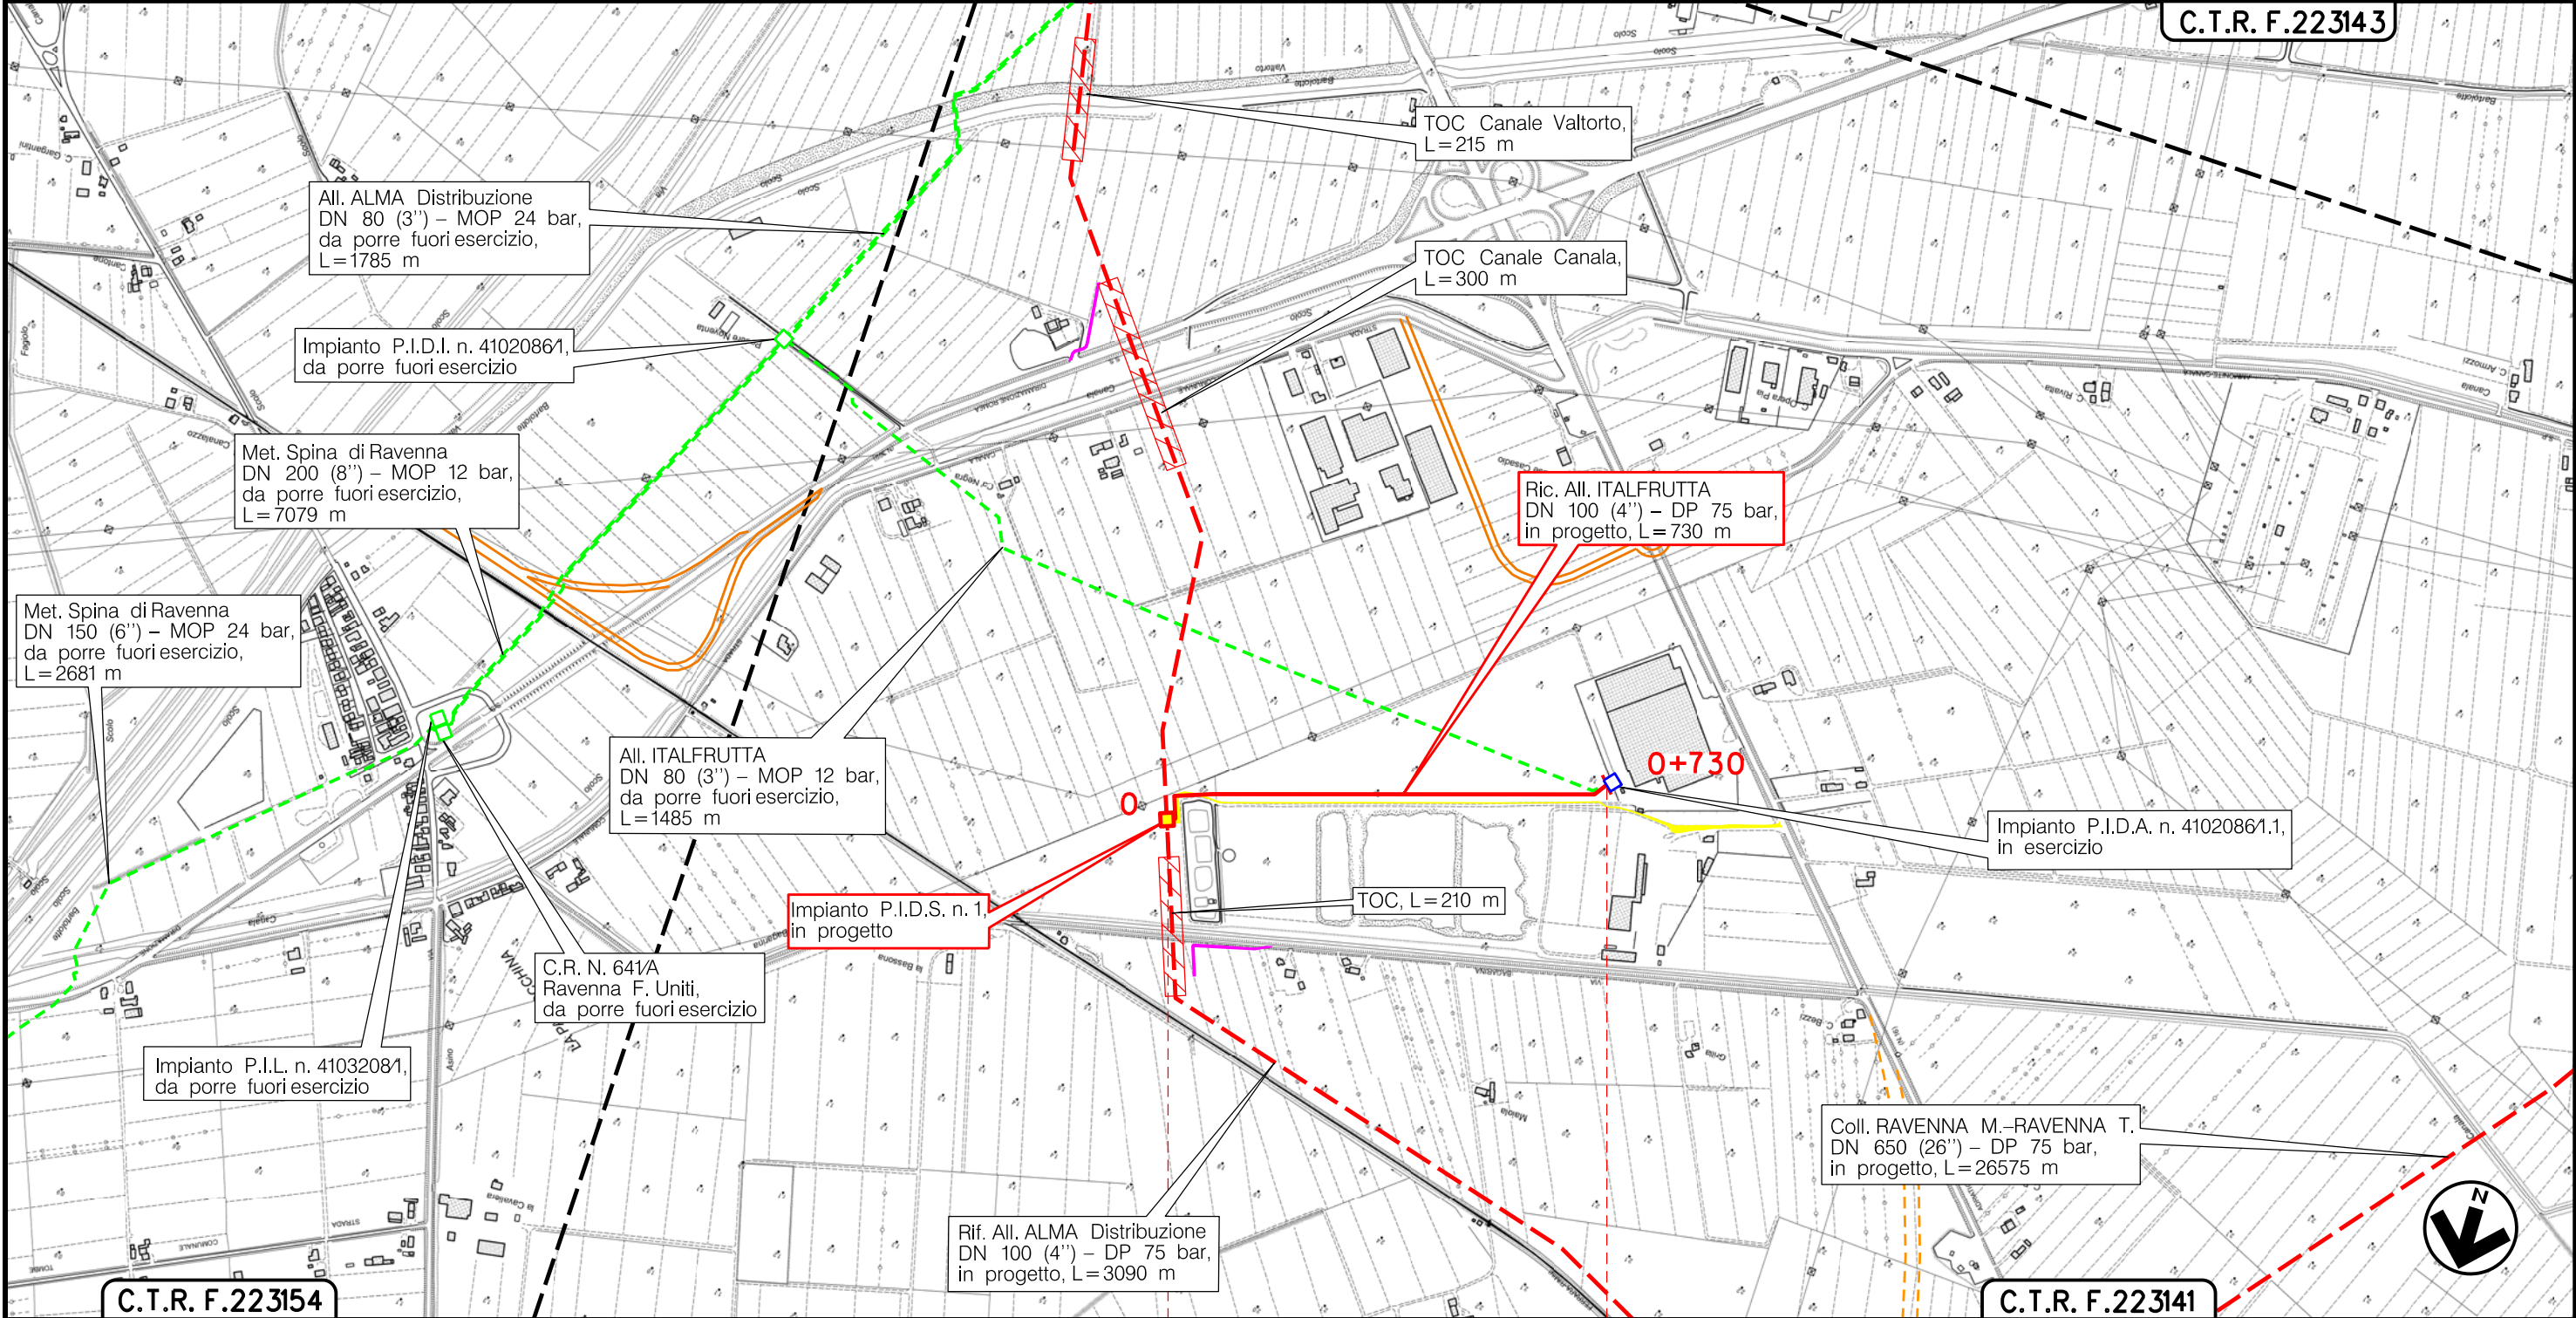


C.T.R. F.223154

C.T.R. F.223141

RAVENNA
RAVENNA (EMILIA ROMAGNA)

P.I.D.S. n.1 Km. 0+000

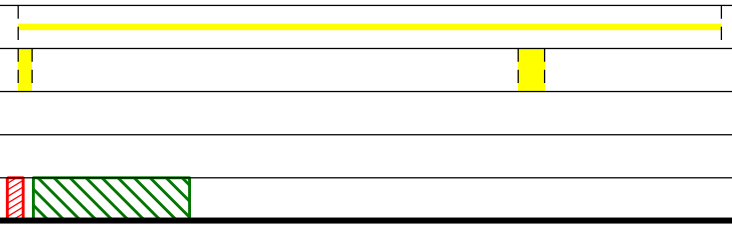

Il presente disegno è di proprietà aziendale - La Società tutela i propri diritti a termine di legge.

Metanodotto: Coll. RAVENNA Mare–RAVENNA Terra
 DN 650 (26") – DP 75 bar
 OPERE CONNESSE

CARTA DELLE OPERE DI RIPRISTINO

0	15/12/17	EMISSIONE	MARIONNI	URBINELLI	LUMINARI		
INDICE	DATA	R E V I S I O N I			ELABORATO	VERIFICATO	APPROVATO
Proprietario		Progettista		Dis. PG-MIT-002		Comm. NR/17135 NR/08283	
						Scala 1:10000	

Foglio
 8
 di 8

LEGENDA

SIMBOLOGIA CARTOGRAFICA

- | | | | |
|--|---|--|---|
| | Metanodotto in progetto | | Altre condotte di terzi |
| | Metanodotti in esercizio | | Altri metanodotti in progetto |
| | Metanodotti da porre fuori esercizio e recuperare | | Gallerie, Tunnel, Mini-Microtunnel, Raise Boring e T.O.C. |
| | Alternativa di tracciato | | Impianti di linea in progetto |
| | Aree impianti stacco-terminale in progetto | | Impianti di linea su rete in esercizio |
| | Aree impianti stacco-terminale esistenti | | Impianti di linea da porre fuori esercizio e recuperare |
| | Piazzola di stoccaggio tubazioni | | Depositi temporanei |
| | Strada di accesso all'impianto | | Strade di accesso provvisorio |
| | Adeguamento strade esistenti | | Limite sovrapposizione fogli |
| | | | Integrazioni planimetriche di progetto |
| | | | Integrazioni planimetriche esistenti |

SIMBOLOGIA MECCANICA

- Punto di intercettazione di linea (P.I.L.)
- Punto di intercettazione di derivazione importante (P.I.D.I.)
- Punto di intercettazione di derivazione semplice con stacco da P.I.L. (P.I.D.S.)
- Punto di intercettazione e derivazione semplice con stacco da Linea (P.I.D.S.)
- Punto di intercettazione con discaggio di allacciamento (P.I.D.A.)
- Punto predisposto per il discaggio di allacciamento (P.P.D.A.)
- Punto di sezionamento elettrico terminale (P.S.E.T.)
- Stazione predisposta per lancio e ricevimento PIG
- Impianto di riduzione/regolazione della pressione

SIMBOLOGIA TEMATICA

- Interventi di ripristino morfologico-idraulico
- Rivestimento spondale in massi
- Interventi di ripristino vegetazionale
- Ricostituzione formazioni linerari (filari e fasce)
 - Rimboschimento diffuso
 - Inerbimento prati
 - Ripristino area verde urbano o ornamentale
 - Mascheramento impianti

Il presente disegno è di proprietà aziendale - La Società tutela i propri diritti a termine di legge.

Progressiva chilometrica	N.	
Comuni		
Province		
Impianti	TIPO - N. - PROGR, km	
Attraversamenti	TIPOLOGIA ATTRAVERSATA (SS n. **, corso d'acqua, ferrovia, ecc.)	
Strade - Piste - Piazzole tubazioni	ACCESSO IMPIANTI	ADEGUAMENTI STRADE
Fascia di lavoro	ALLARGATA	
Interventi di ripristino morfologico-idraulico		
Interventi di ripristino idraulico		
Interventi di ripristino vegetazionale		