



COROGRAFIA Scala 1:400.000


METANODOTTI DA PORRE FUORI ESERCIZIO

- All. Comune di RAVENNA 1^Pr. DN 300 (12'') – MOP 70 bar – Tav. 2
- Alimentazione Nord RAVENNA DN 300 (12'') – MOP 70 bar – Tav. 3
- All. CEREOL Italia DN 100 (4'') – MOP 70/12 bar – Tav. 4
- All. NATALI GINO DN 80 (3'') – MOP 70 bar – Tav. 5
- All. 1^Alimentazione Nodo ANIC DN 300 (12'') – MOP 60 bar – Tav. 6
- Nodo ANIC (II) DN 300 (12'') – MOP 70 bar – Tav. 7
- Coll. By-pass Nodo ANIC DN 300 (12'') – MOP 60 bar – Tav. 8
- All. ENIPOWER Ravenna DN 400 (16'') – MOP 70 bar – Tav. 9
- All. ENICHEM DN 300 (12'') – MOP 60 bar – Tav. 10
- All. CABOT DN 80 (3'') – MOP 60 bar – Tav. 11
- All. LONZA DN 100 (4'') – MOP 70 bar – Tav. 12
- All. MARCEGAGLIA 2^Pr. DN 150 (6'') – MOP 70 bar – Tav. 13
- All. ENEL POWER Porto Corsini DN 400 (16'') – MOP 70 bar – Tav. 14



0	15/12/17	EMISSIONE	MARIONNI	URBINELLI	LUMINARI
INDICE	DATA	R E V I S I O N I		ELABORATO	VERIFICATO
Proprietario		Progettista		Dis. PG-US-DISM-004	
				Fg. 1 di 15	
Metanodotto:		Comm.NR/17135			
Coll. POZZI AGIP RAVENNA M.-RAVENNA T.		INDICE			
DN 300 (12'') – MOP 70 bar					
OPERE CONNESSE				Scala 1 : 10000	
METANODOTTIE IMPIANTI DA PORRE FUORI ESERCIZIO		Sostituisce il			
USO DEL SUOLO		Sostituito dal			

Il presente disegno e' di proprieta' aziendale - La Societa' tutelera' i propri diritti a termine di legge.

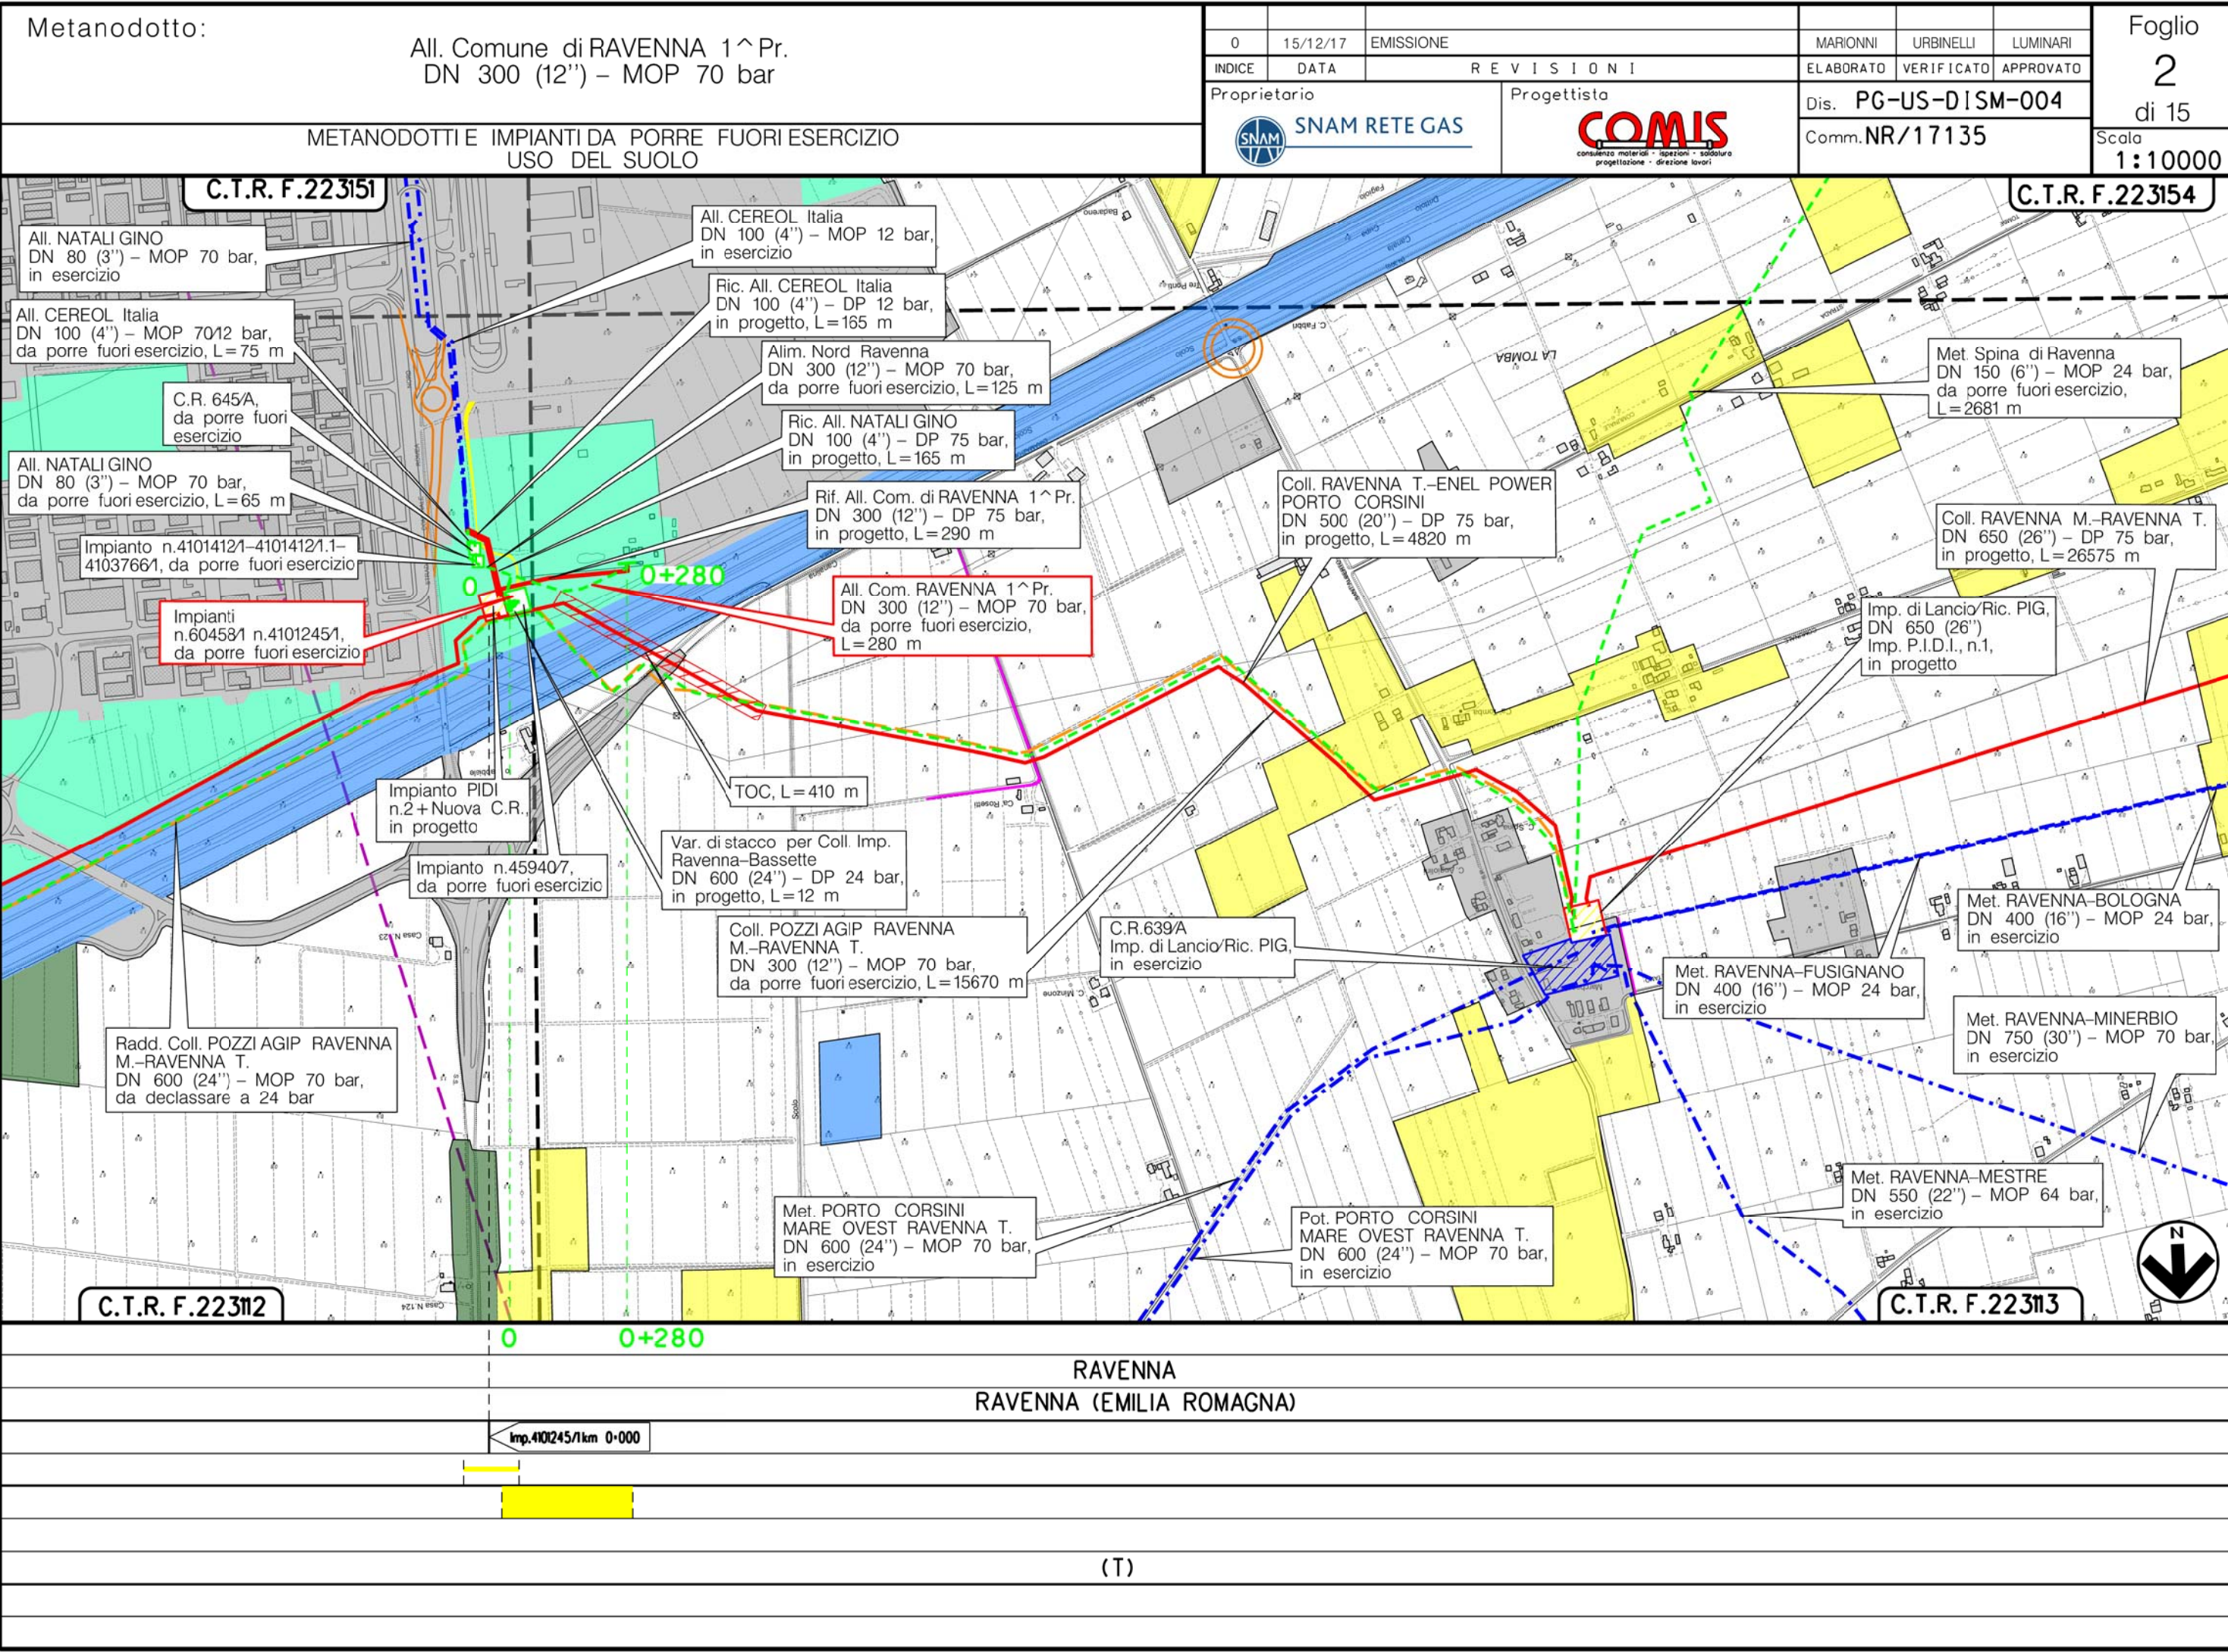


Il presente disegno e' di proprieta' aziendale - La Societa' tutelera' i propri diritti a termine di legge.

Metanodotto:

Alimentazione Nord RAVENNA
DN 300 (12'') – MOP 70 bar

METANODOTTI E IMPIANTI DA PORRE FUORI ESERCIZIO
USO DEL SUOLO

0	15/12/17	EMISSIONE	MARIONNI	URBINELLI	LUMINARI	Foglio 3 di 15
INDICE	DATA	R E V I S I O N I	ELABORATO	VERIFICATO	APPROVATO	
Proprietario		Progettista		Dis. PG-US-DISM-004		Scala 1:10000
 SNAM RETE GAS		 consulenza materiali - ispezioni - saldatura progettazione - direzione lavori		Comm. NR/17135		

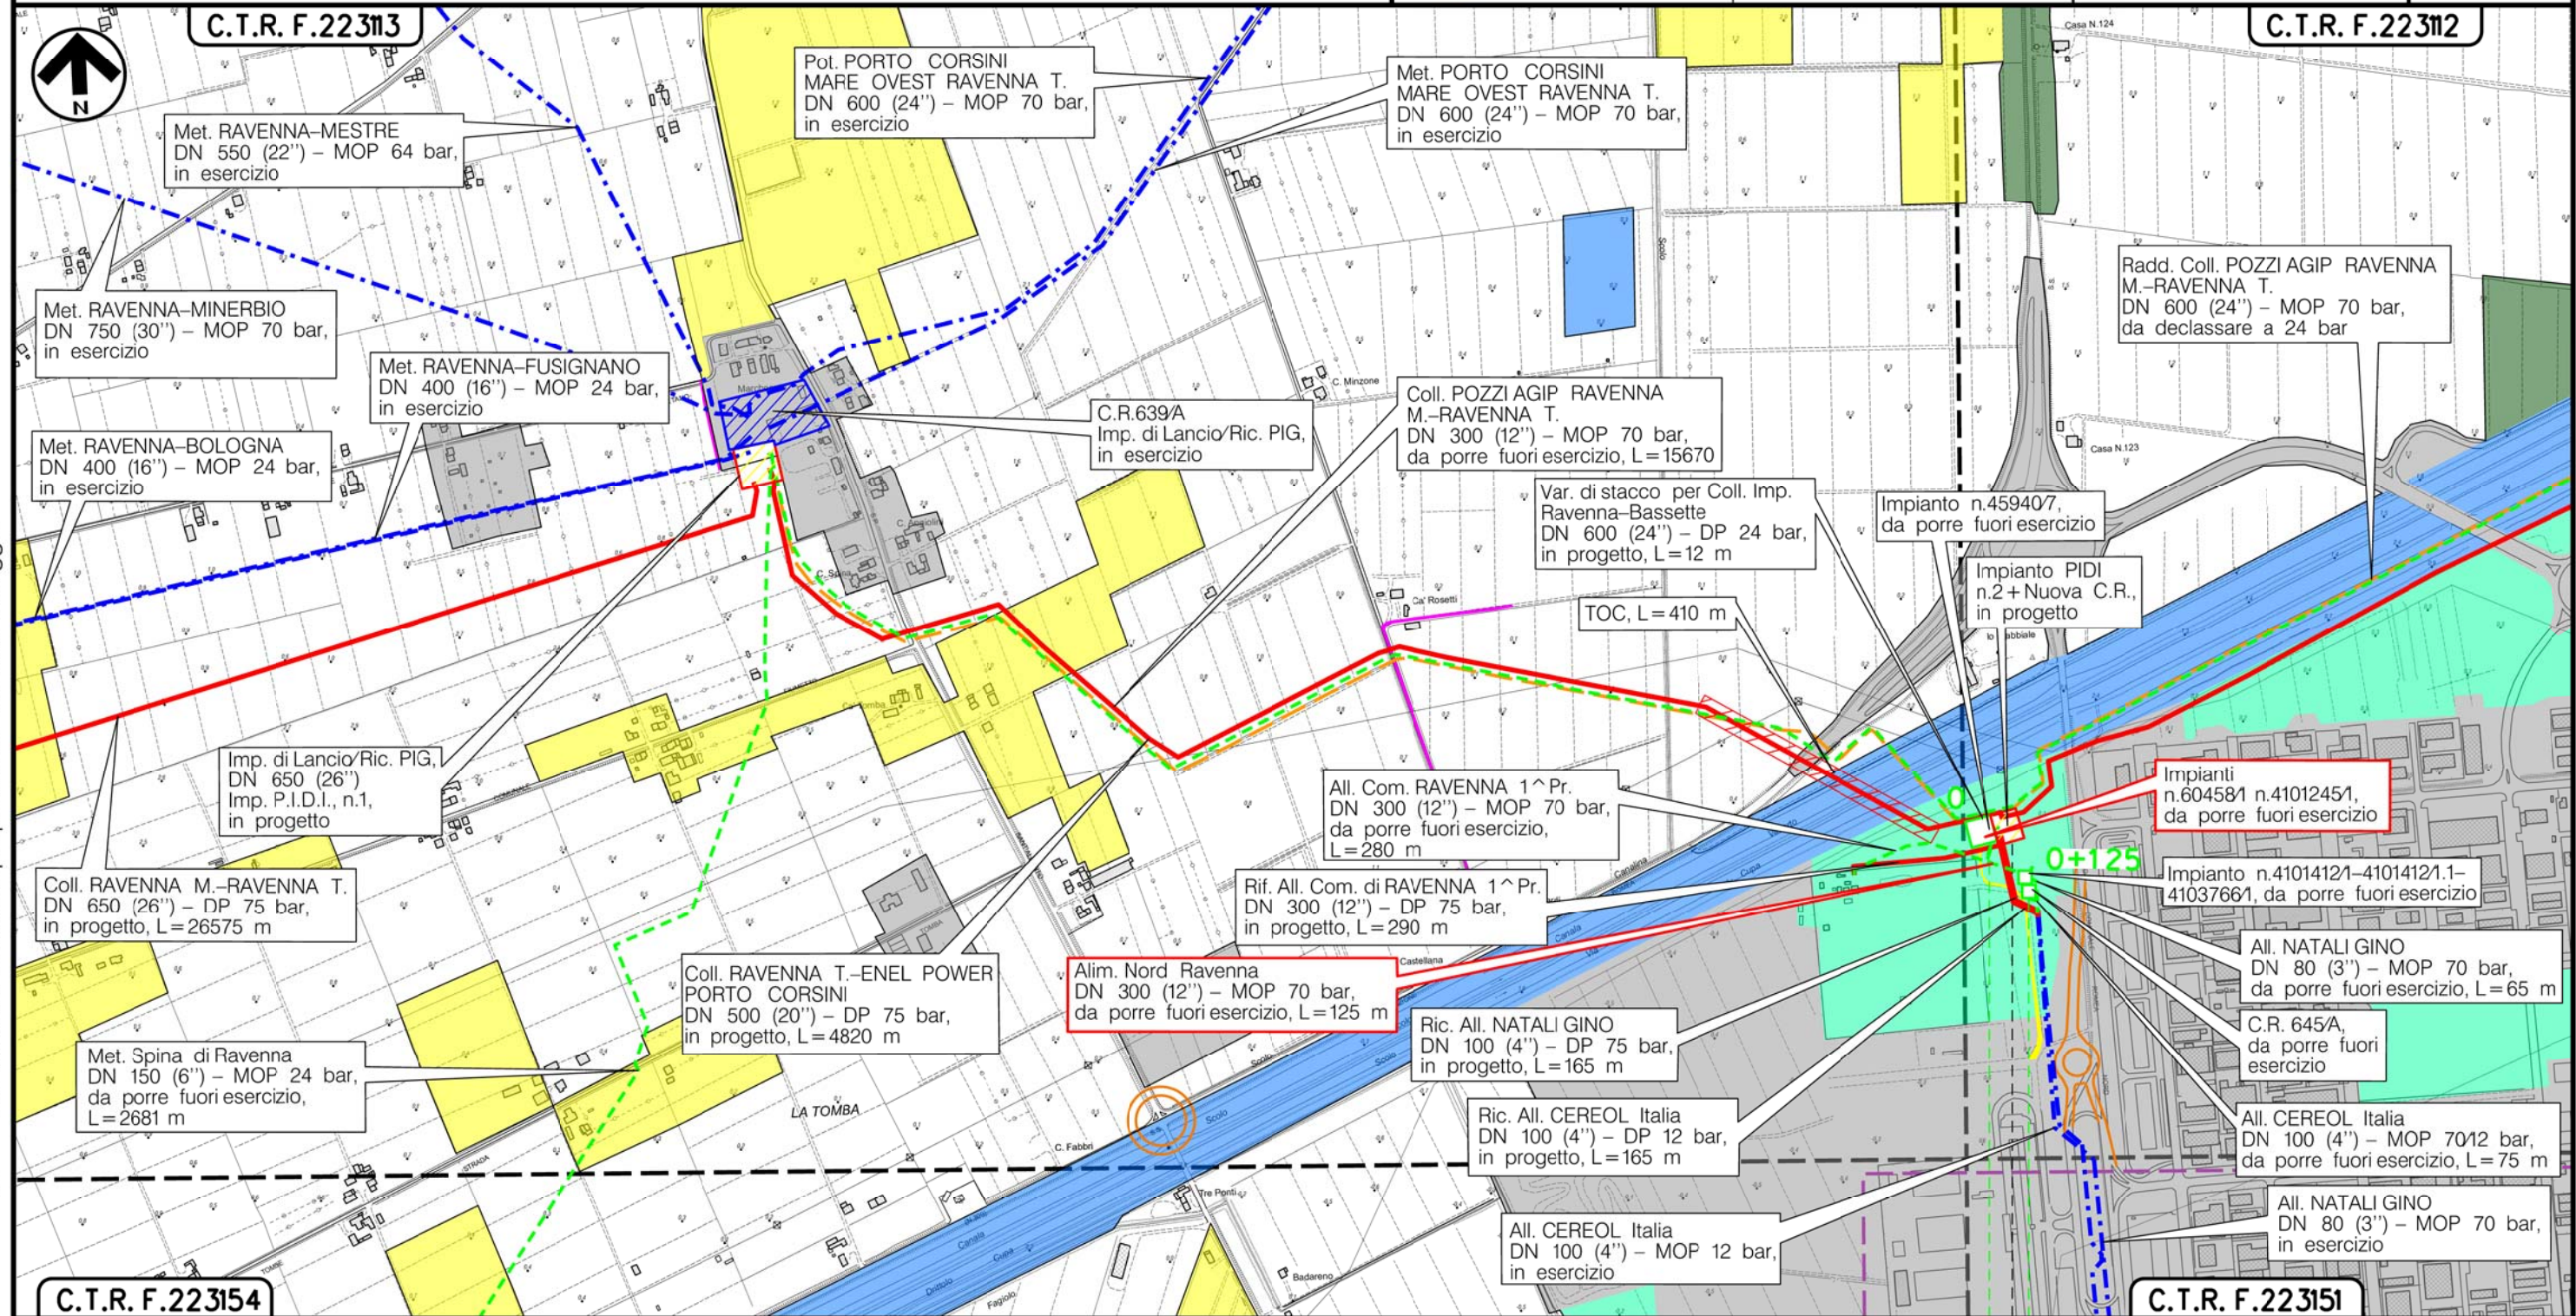RAVENNA
RAVENNA (EMILIA ROMAGNA)

imp. 60458/1km 0.000

(T)


Il presente disegno e' di proprieta' aziendale

– La Societa' tutelera' i propri diritti a termine di legge.

All. CEREOL Italia
DN 100 (4'') – MOP 70/12 bar

METANODOTTI E IMPIANTI DA PORRE FUORI ESERCIZIO
USO DEL SUOLO

0	15/12/17	EMISSIONE	MARIONNI	URBINELLI	LUMINARI	Foglio 4 di 15
INDICE	DATA	R E V I S I O N I	ELABORATO	VERIFICATO	APPROVATO	
Proprietario		Progettista		Dis. PG-US-DISM-004		Scala 1:10000
 SNAM RETE GAS		 consulenza materiali - ispezioni - saldatura progettazione - direzione lavori		Comm. NR/17135		

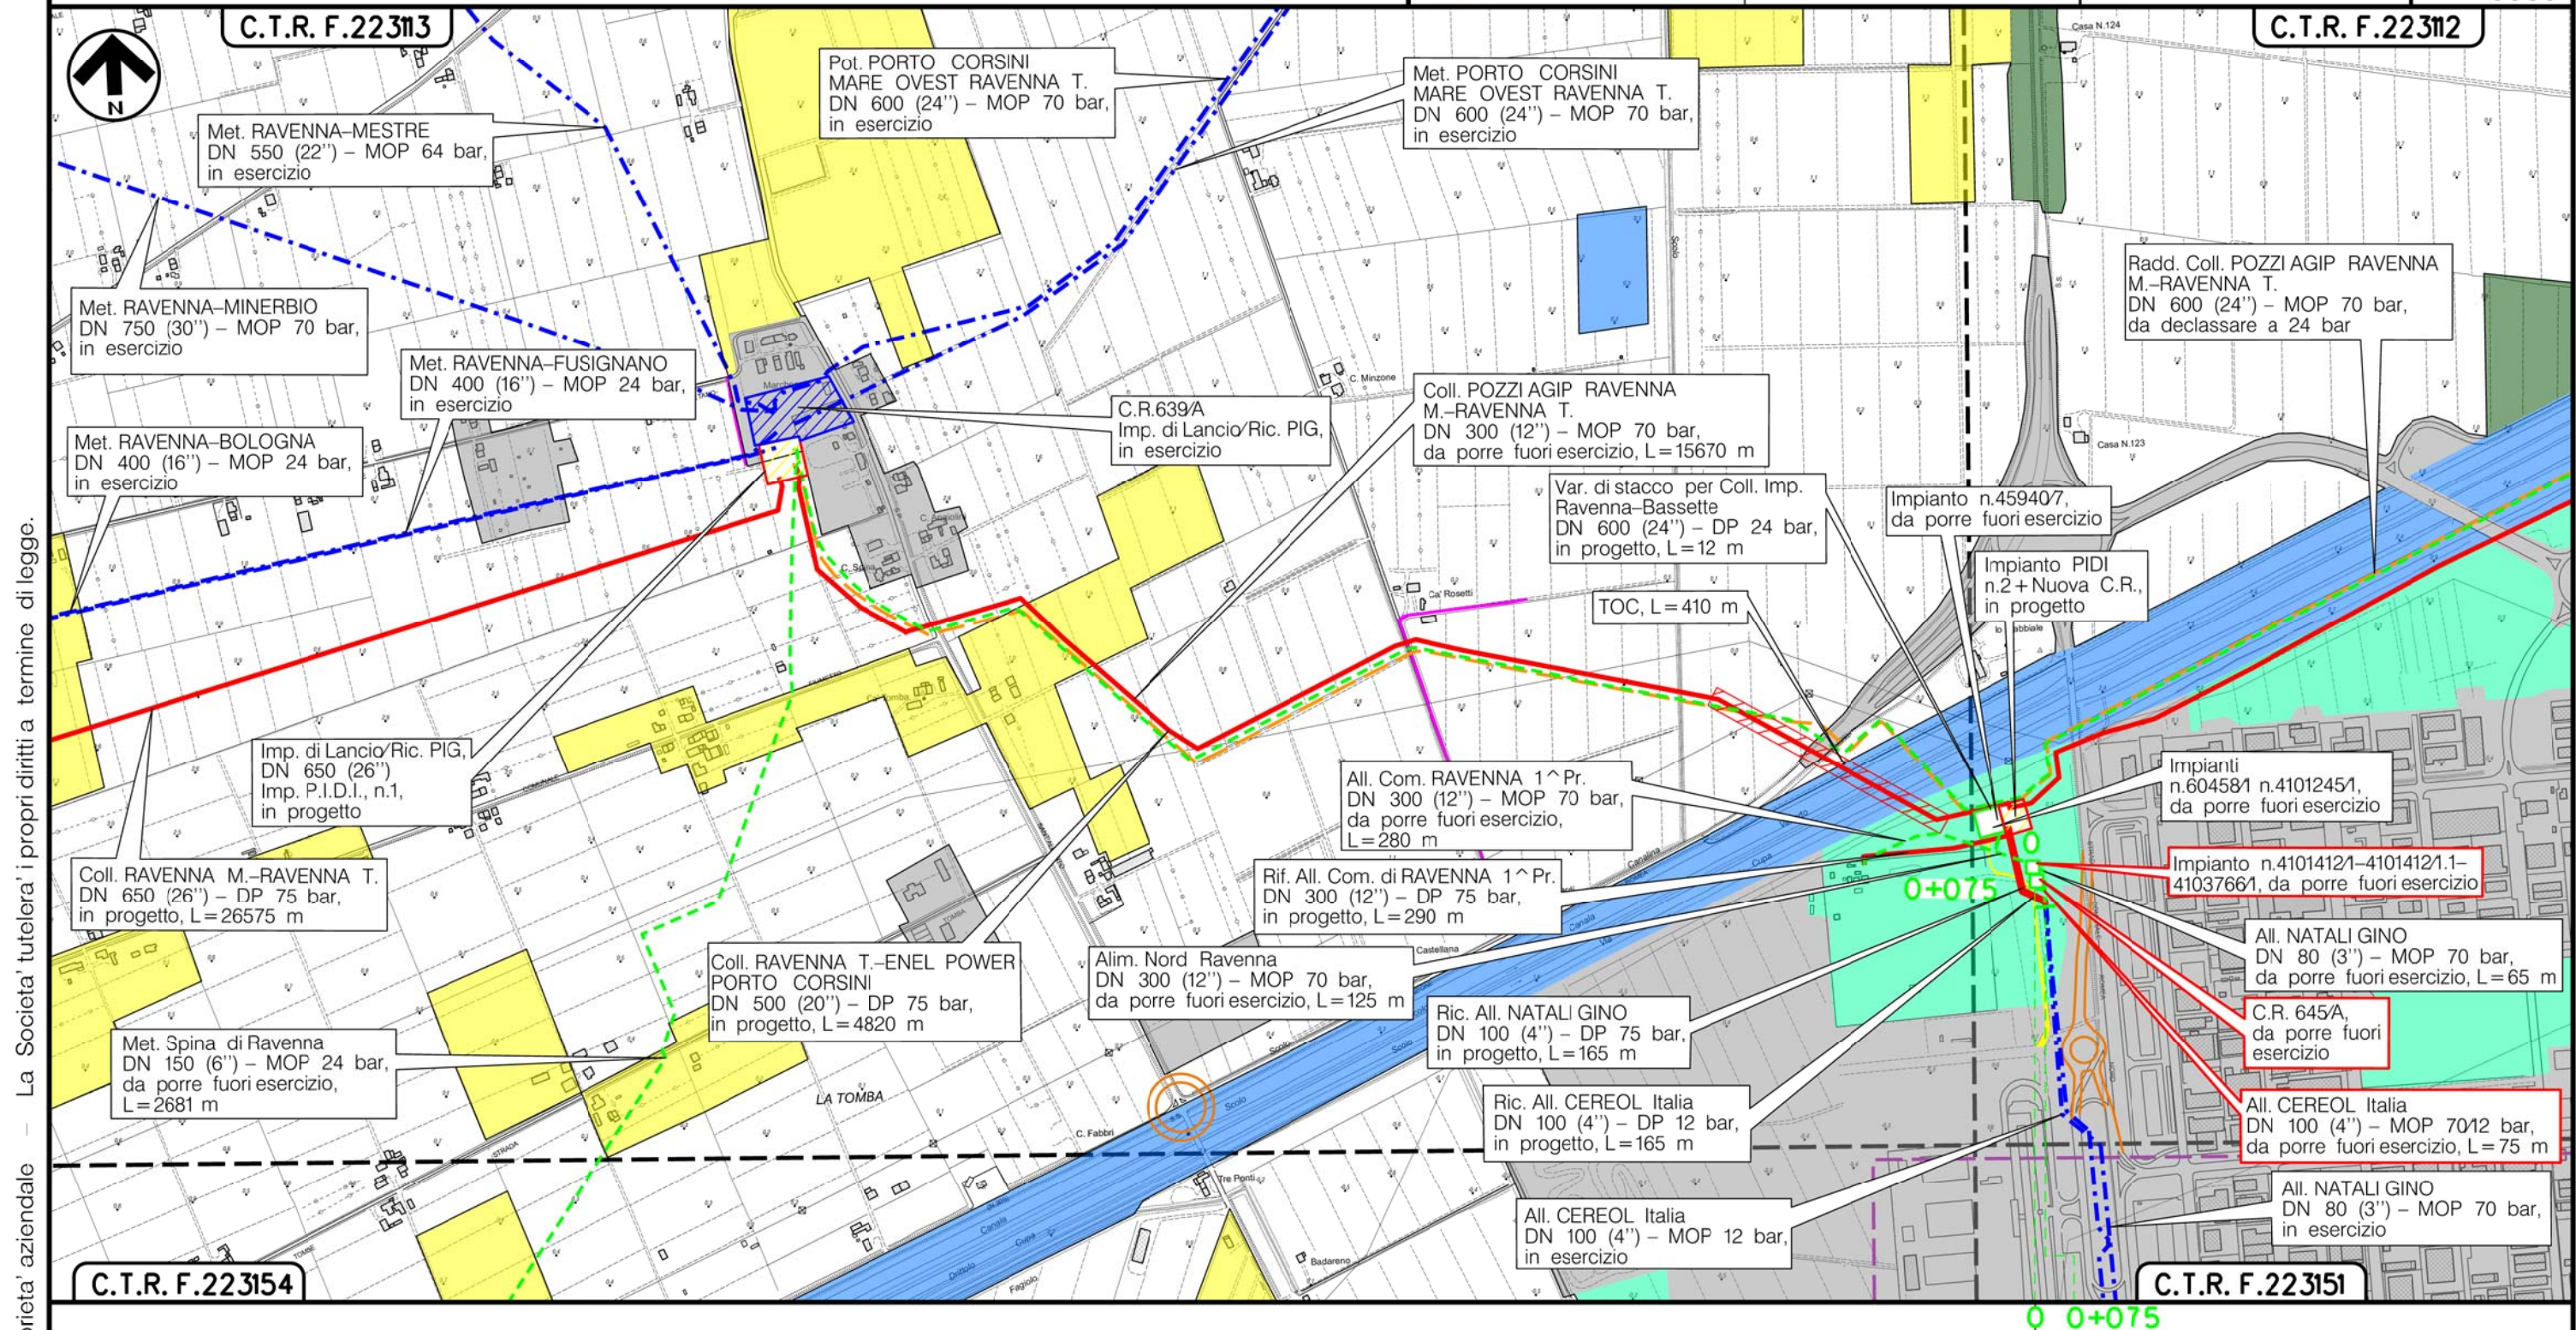RAVENNA
RAVENNA (EMILIA ROMAGNA)

C.R. n.645 km 0-023	Imp. 4101412/1-4101412/11km 0-000
---------------------	-----------------------------------

(T)


Il presente disegno è di proprietà aziendale - La Società tutelerà i propri diritti a termine di legge.

Metanodotto:

All. NATALI GINO
DN 80 (3'') - MOP 70 bar

METANODOTTI E IMPIANTI DA PORRE FUORI ESERCIZIO
USO DEL SUOLO

0	15/12/17	EMISSIONE	MARIONNI	URBINELLI	LUMINARI
INDICE	DATA	REVISIONI	ELABORATO	VERIFICATO	APPROVATO
Proprietario			Progettista		
SNAM RETE GAS			COMIS consulenza materiali - ispezioni - saldature progettazione - direzione lavori		
			Dis. PG-US-DISM-004		
			Comm. NR/17135		
					Foglio 5 di 15 Scala 1:10000

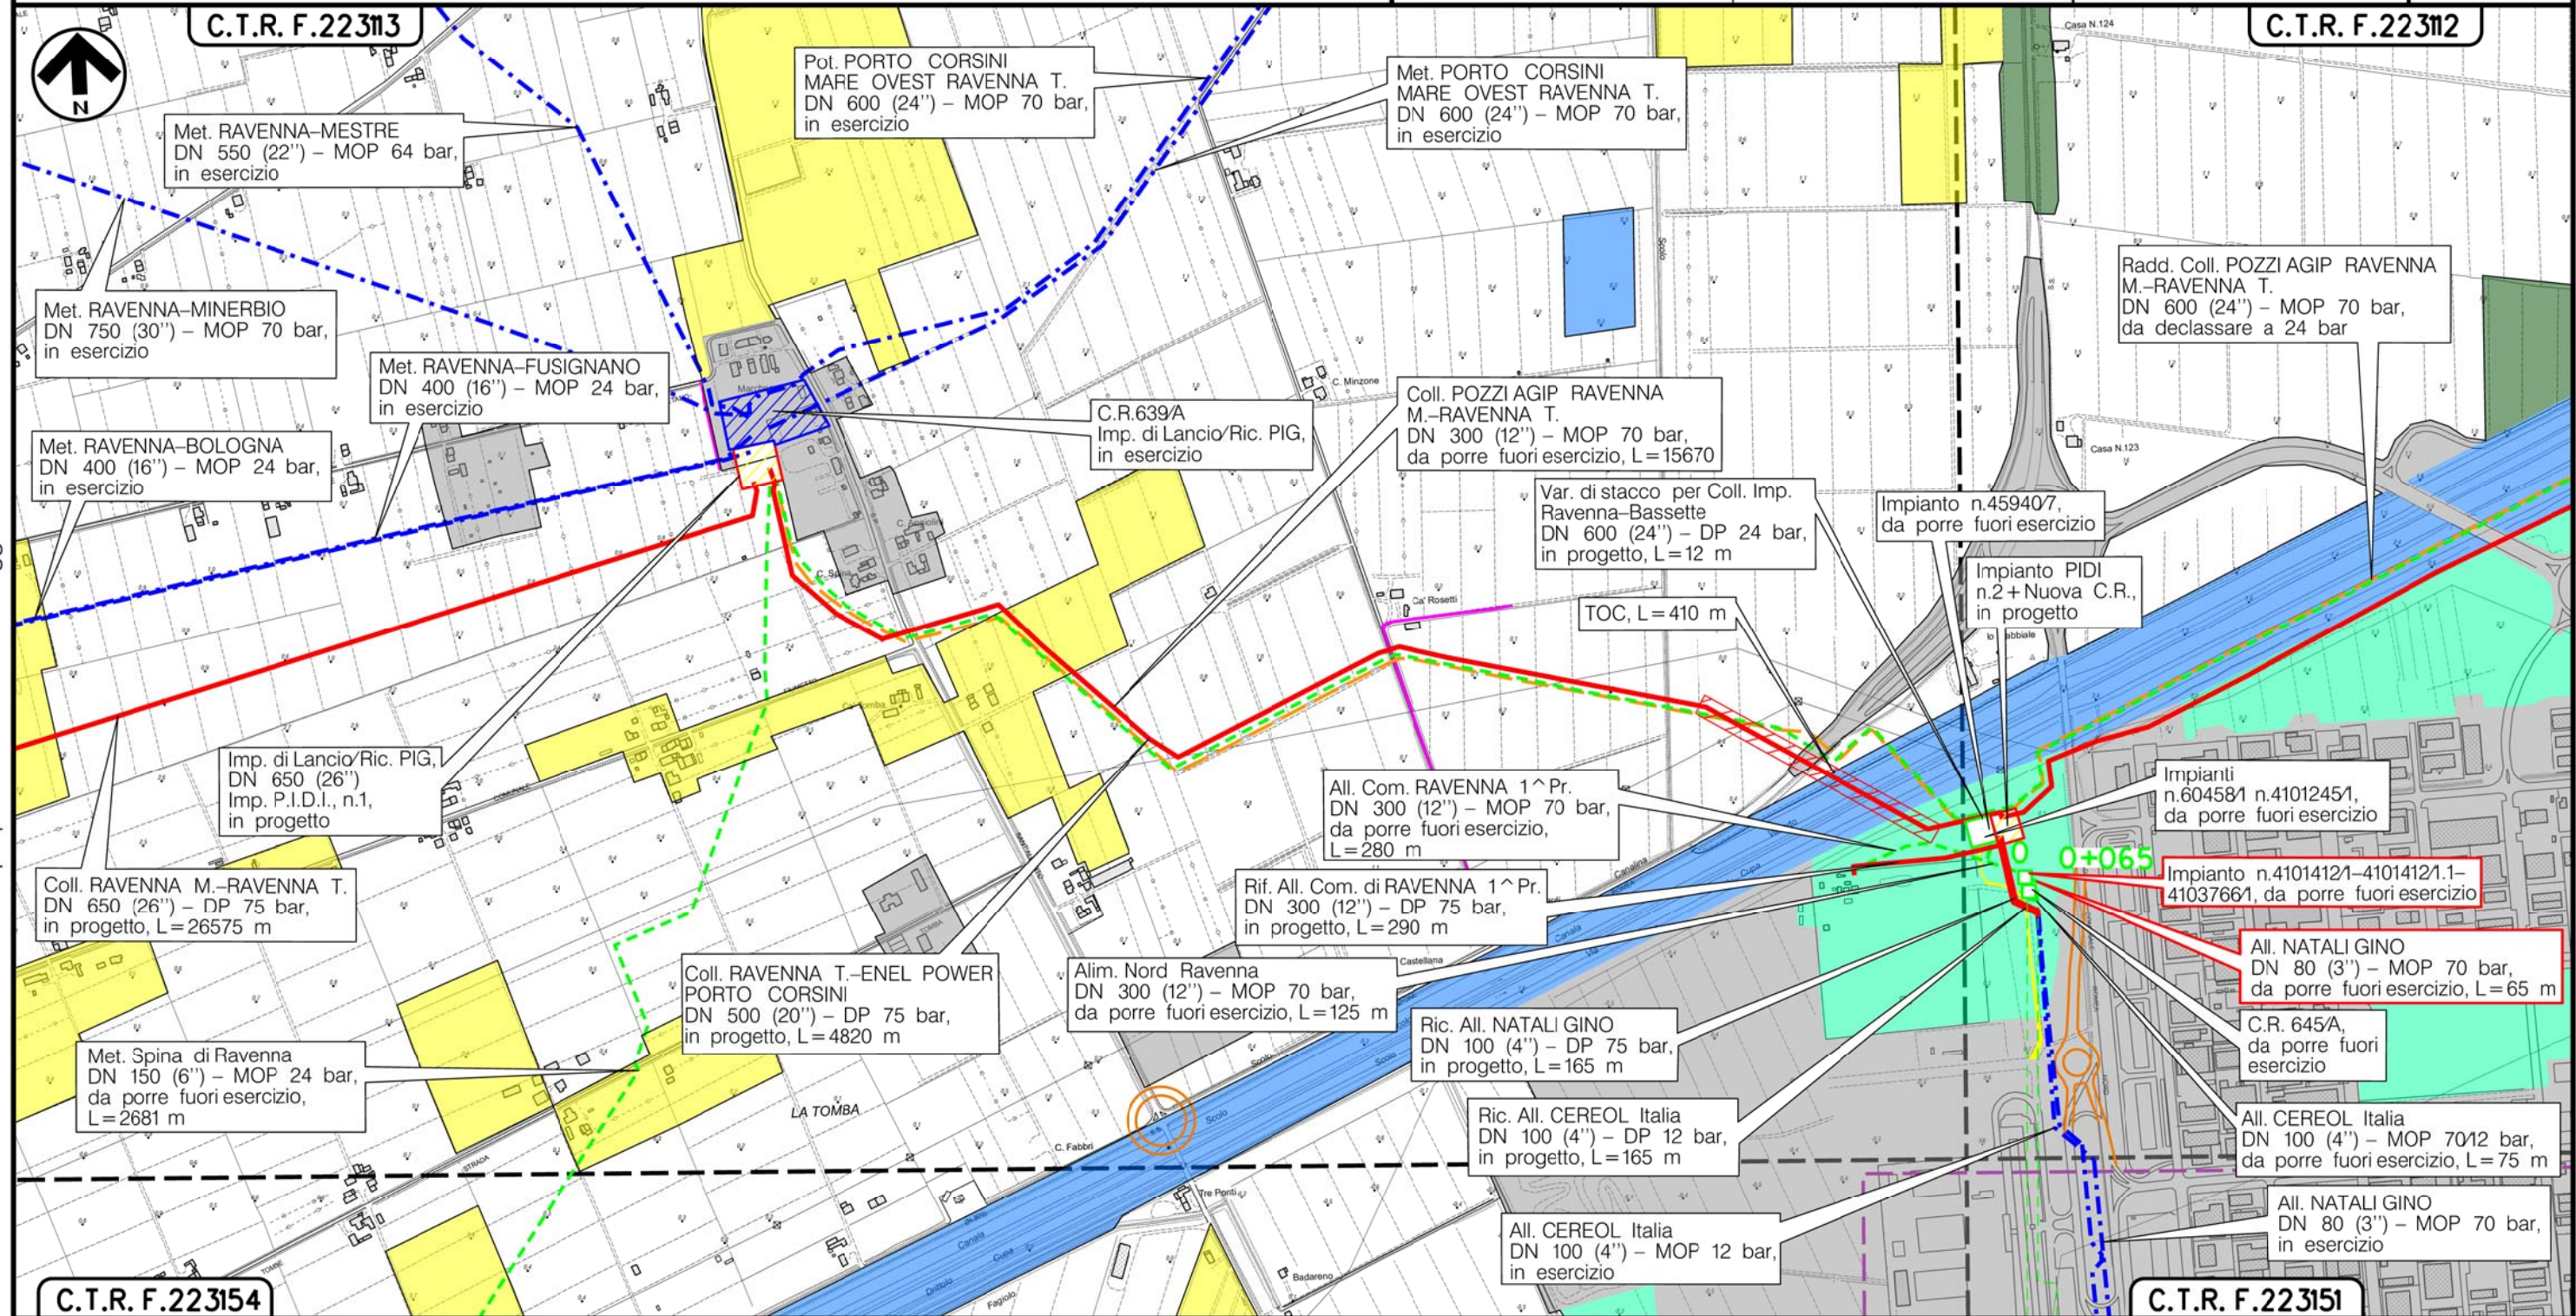

RAVENNA
RAVENNA (EMILIA ROMAGNA)

(T)


Il presente disegno e' di proprieta' aziendale - La Societa' tutelera' i propri diritti a termine di legge.

Metanodotto:

All. 1^ Alimentazione Nodo ANIC
DN 300 (12") - MOP 60 bar

METANODOTTI E IMPIANTI DA PORRE FUORI ESERCIZIO
USO DEL SUOLO

0	15/12/17	EMISSIONE	MARIONNI	URBINELLI	LUMINARI	Foglio
INDICE	DATA	REVISIONI	ELABORATO	VERIFICATO	APPROVATO	6
Proprietario	Progettista		Dis. PG-US-DISM-004			di 15
SNAM RETE GAS		COMIS	Comm. NR/17135			Scala
						1:10000

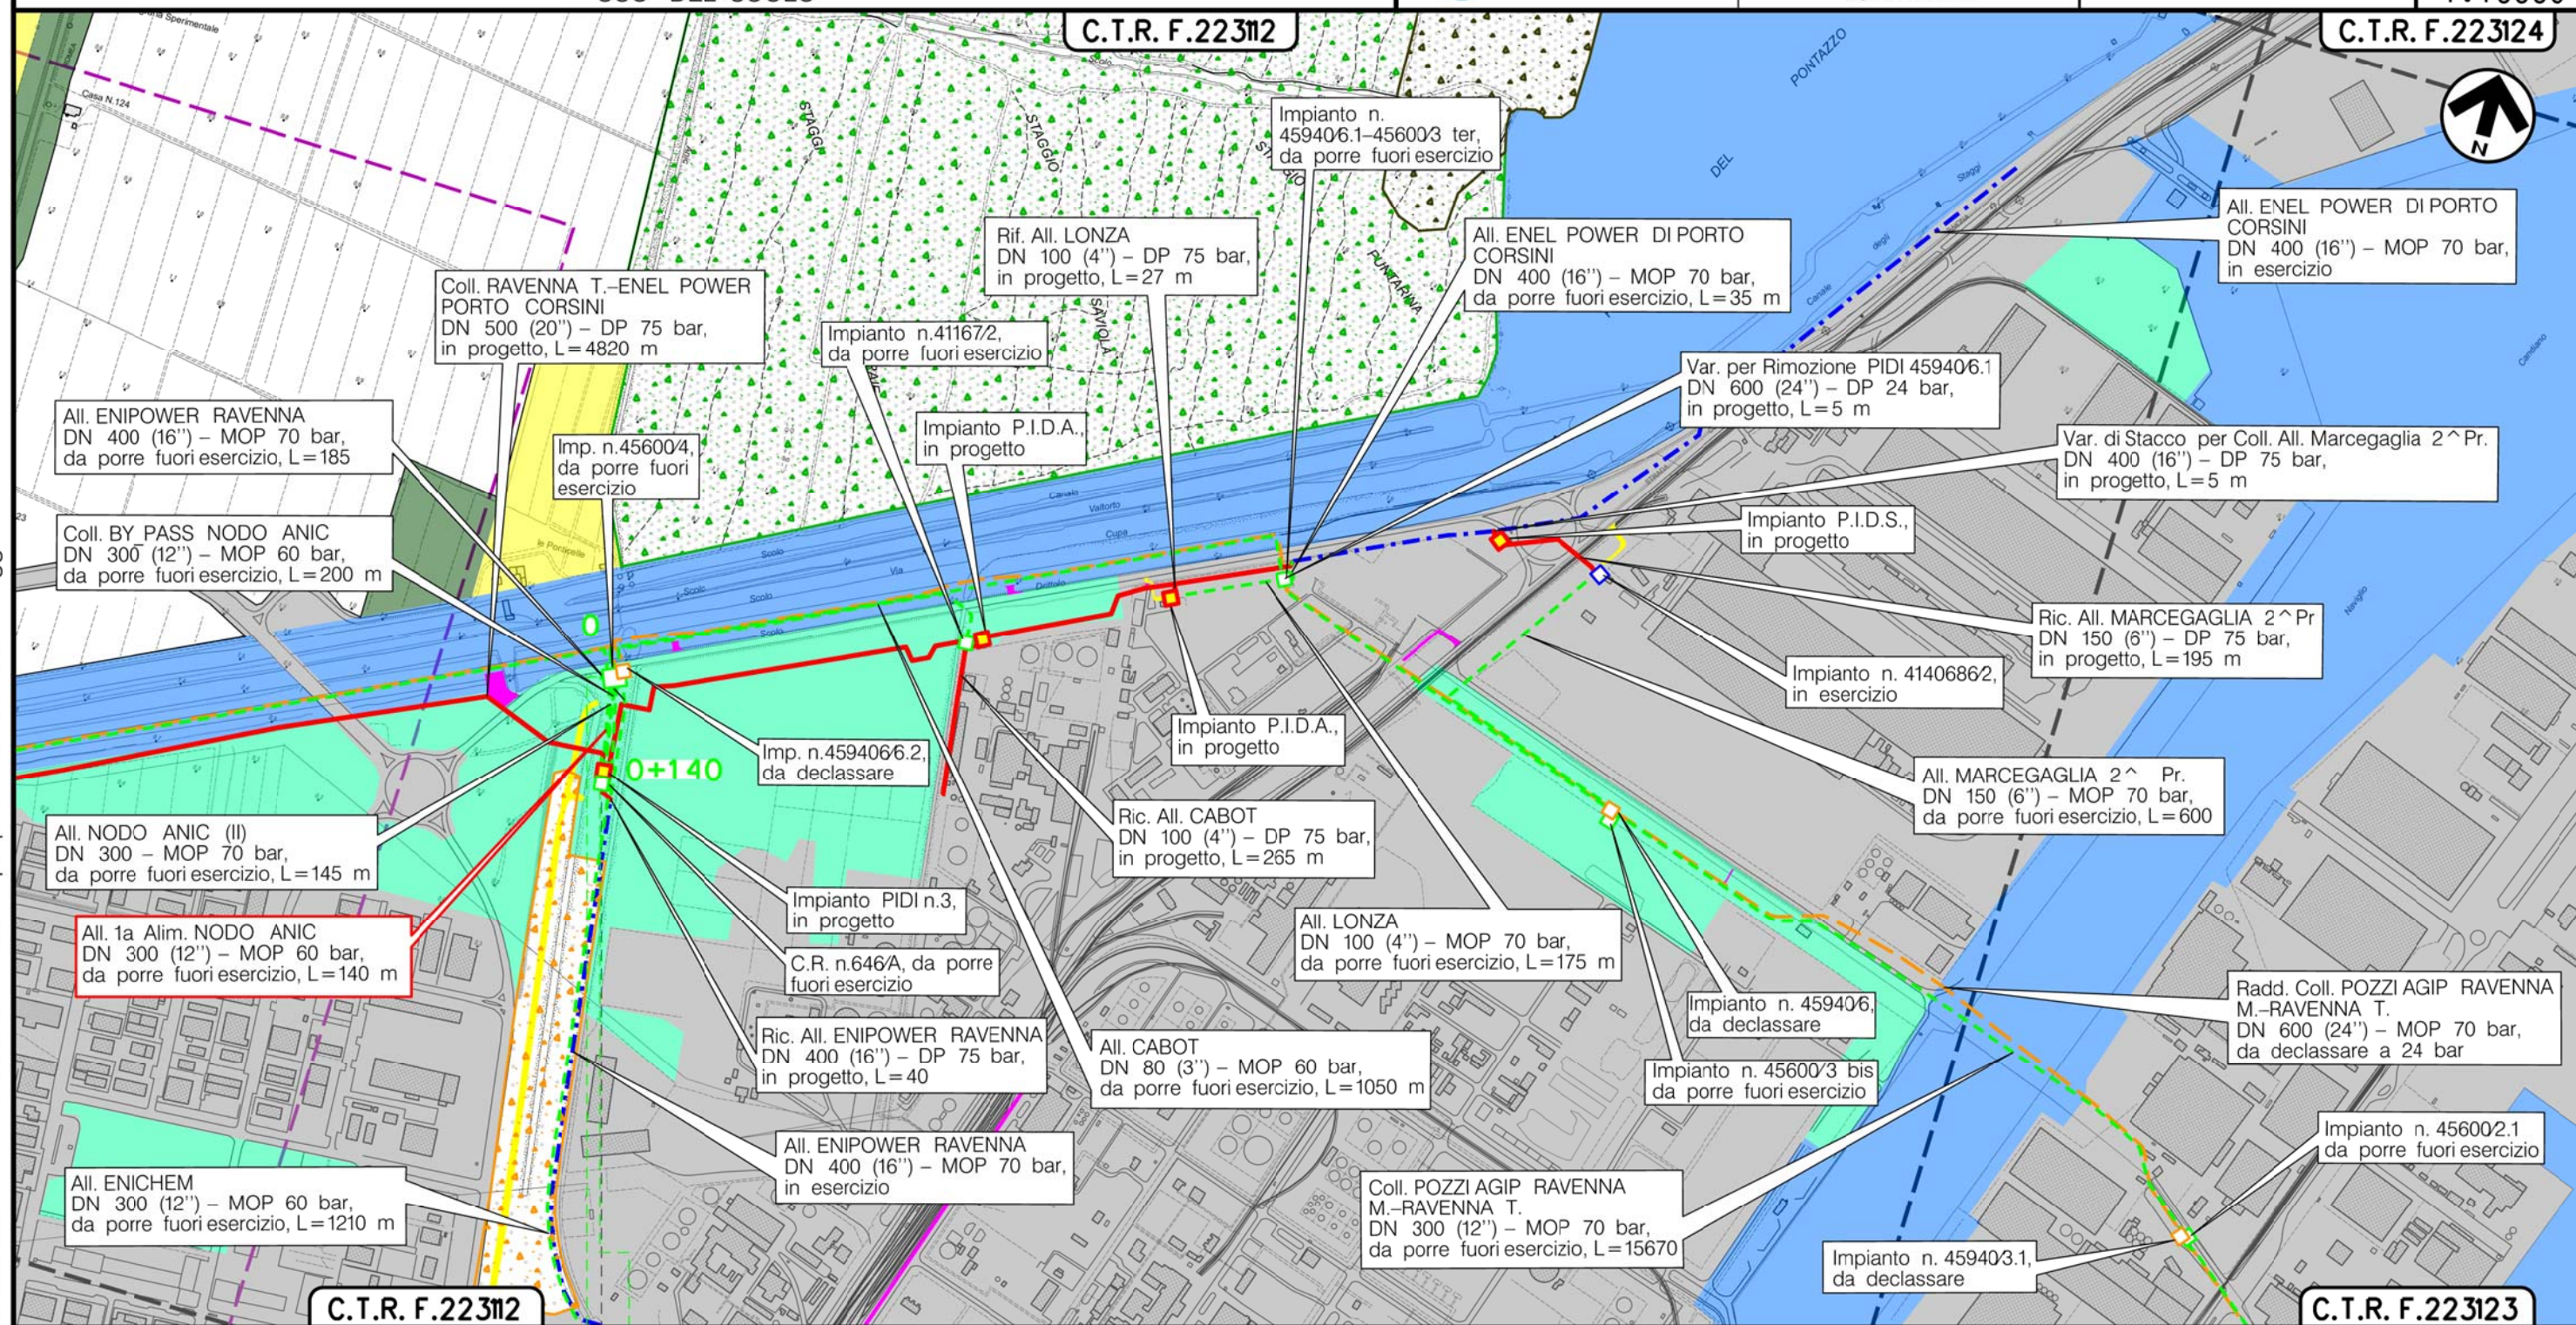

RAVENNA
RAVENNA (EMILIA ROMAGNA)

C.R. n.646/A

(T)


Il presente disegno e' di proprieta' aziendale - La Societa' tutelera' i propri diritti a termine di legge.

Metanodotto:

Nodo ANIC (II)
DN 300 (12") - MOP 70 bar

METANODOTTI E IMPIANTI DA PORRE FUORI ESERCIZIO
USO DEL SUOLO

0	15/12/17	EMISSIONE	MARIONNI	URBINELLI	LUMINARI	Foglio
INDICE	DATA	REVISIONI	ELABORATO	VERIFICATO	APPROVATO	7
Proprietario	Progettista		Dis. PG-US-DISM-004			di 15
SNAM RETE GAS		COMIS	Comm.NR/17135			Scala
						1:10000

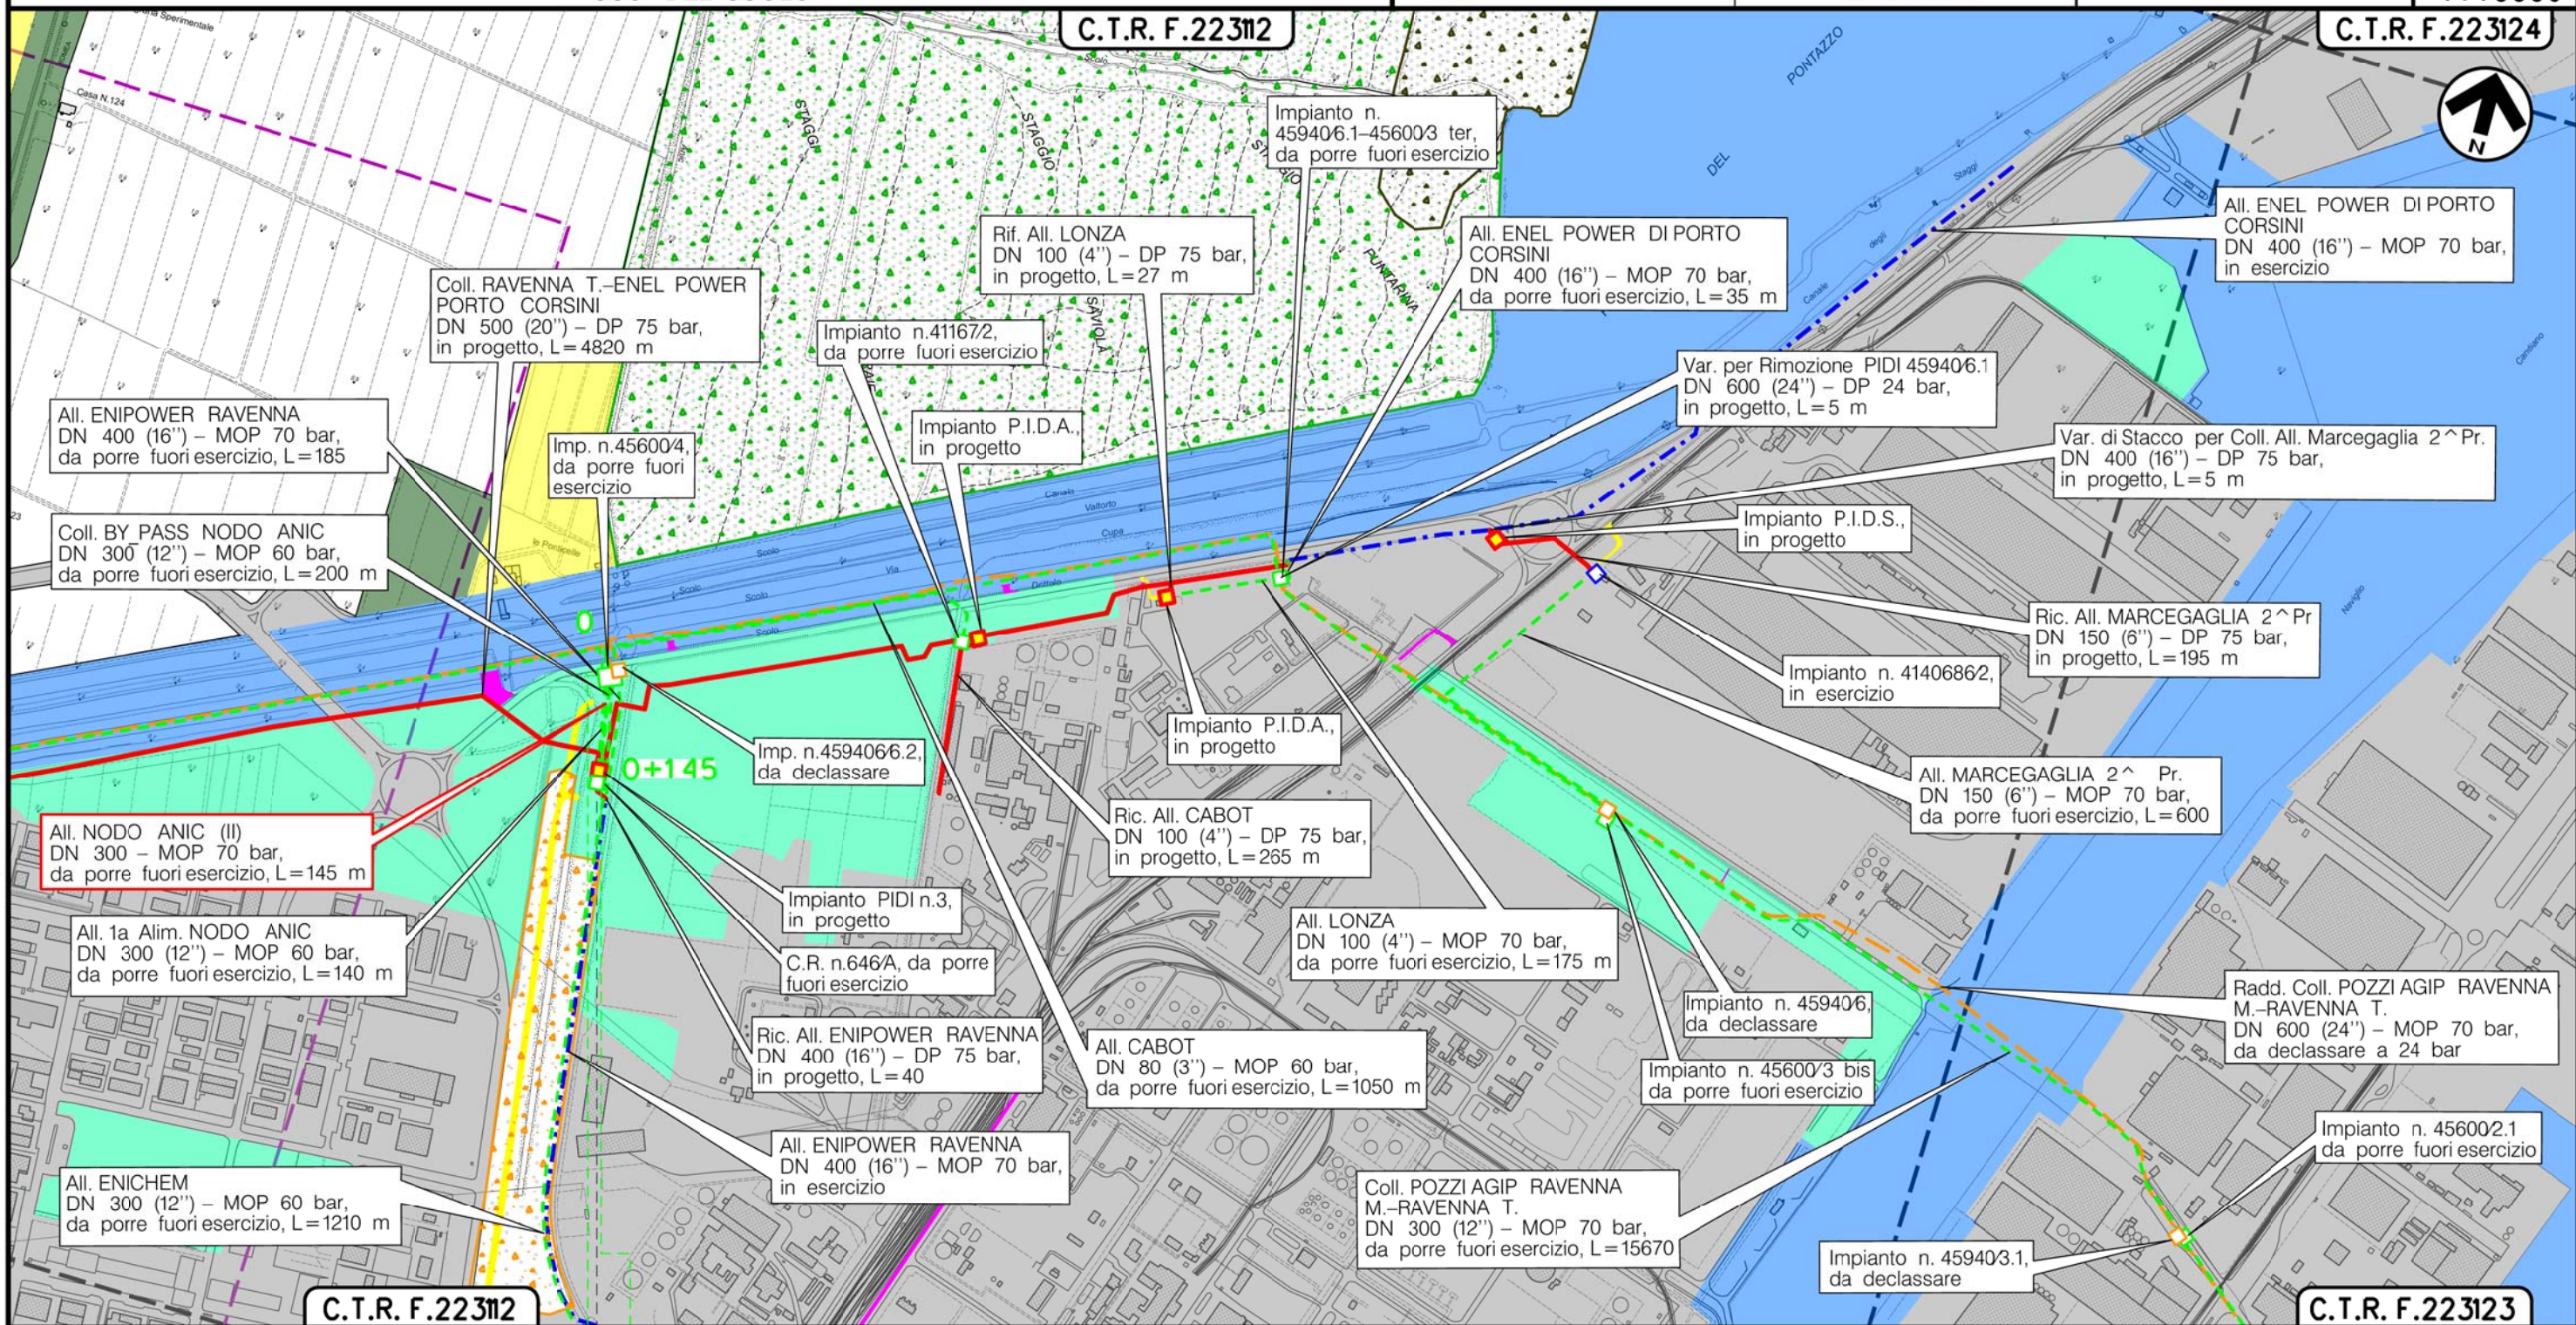


Il presente disegno e' di proprieta' aziendale - La Societa' tutelera' i propri diritti a termine di legge.

Metanodotto:

Coll. By-pass Nodo ANIC
DN 300 (12") - MOP 60 bar

METANODOTTI E IMPIANTI DA PORRE FUORI ESERCIZIO
USO DEL SUOLO

0	15/12/17	EMISSIONE	MARIONNI	URBINELLI	LUMINARI	Foglio
INDICE	DATA	REVISIONI	ELABORATO	VERIFICATO	APPROVATO	8
Proprietario	Progettista		Dis. PG-US-DISM-004			di 15
Snam Rete Gas		COMIS		Comm. NR/17135		Scala
						1:10000

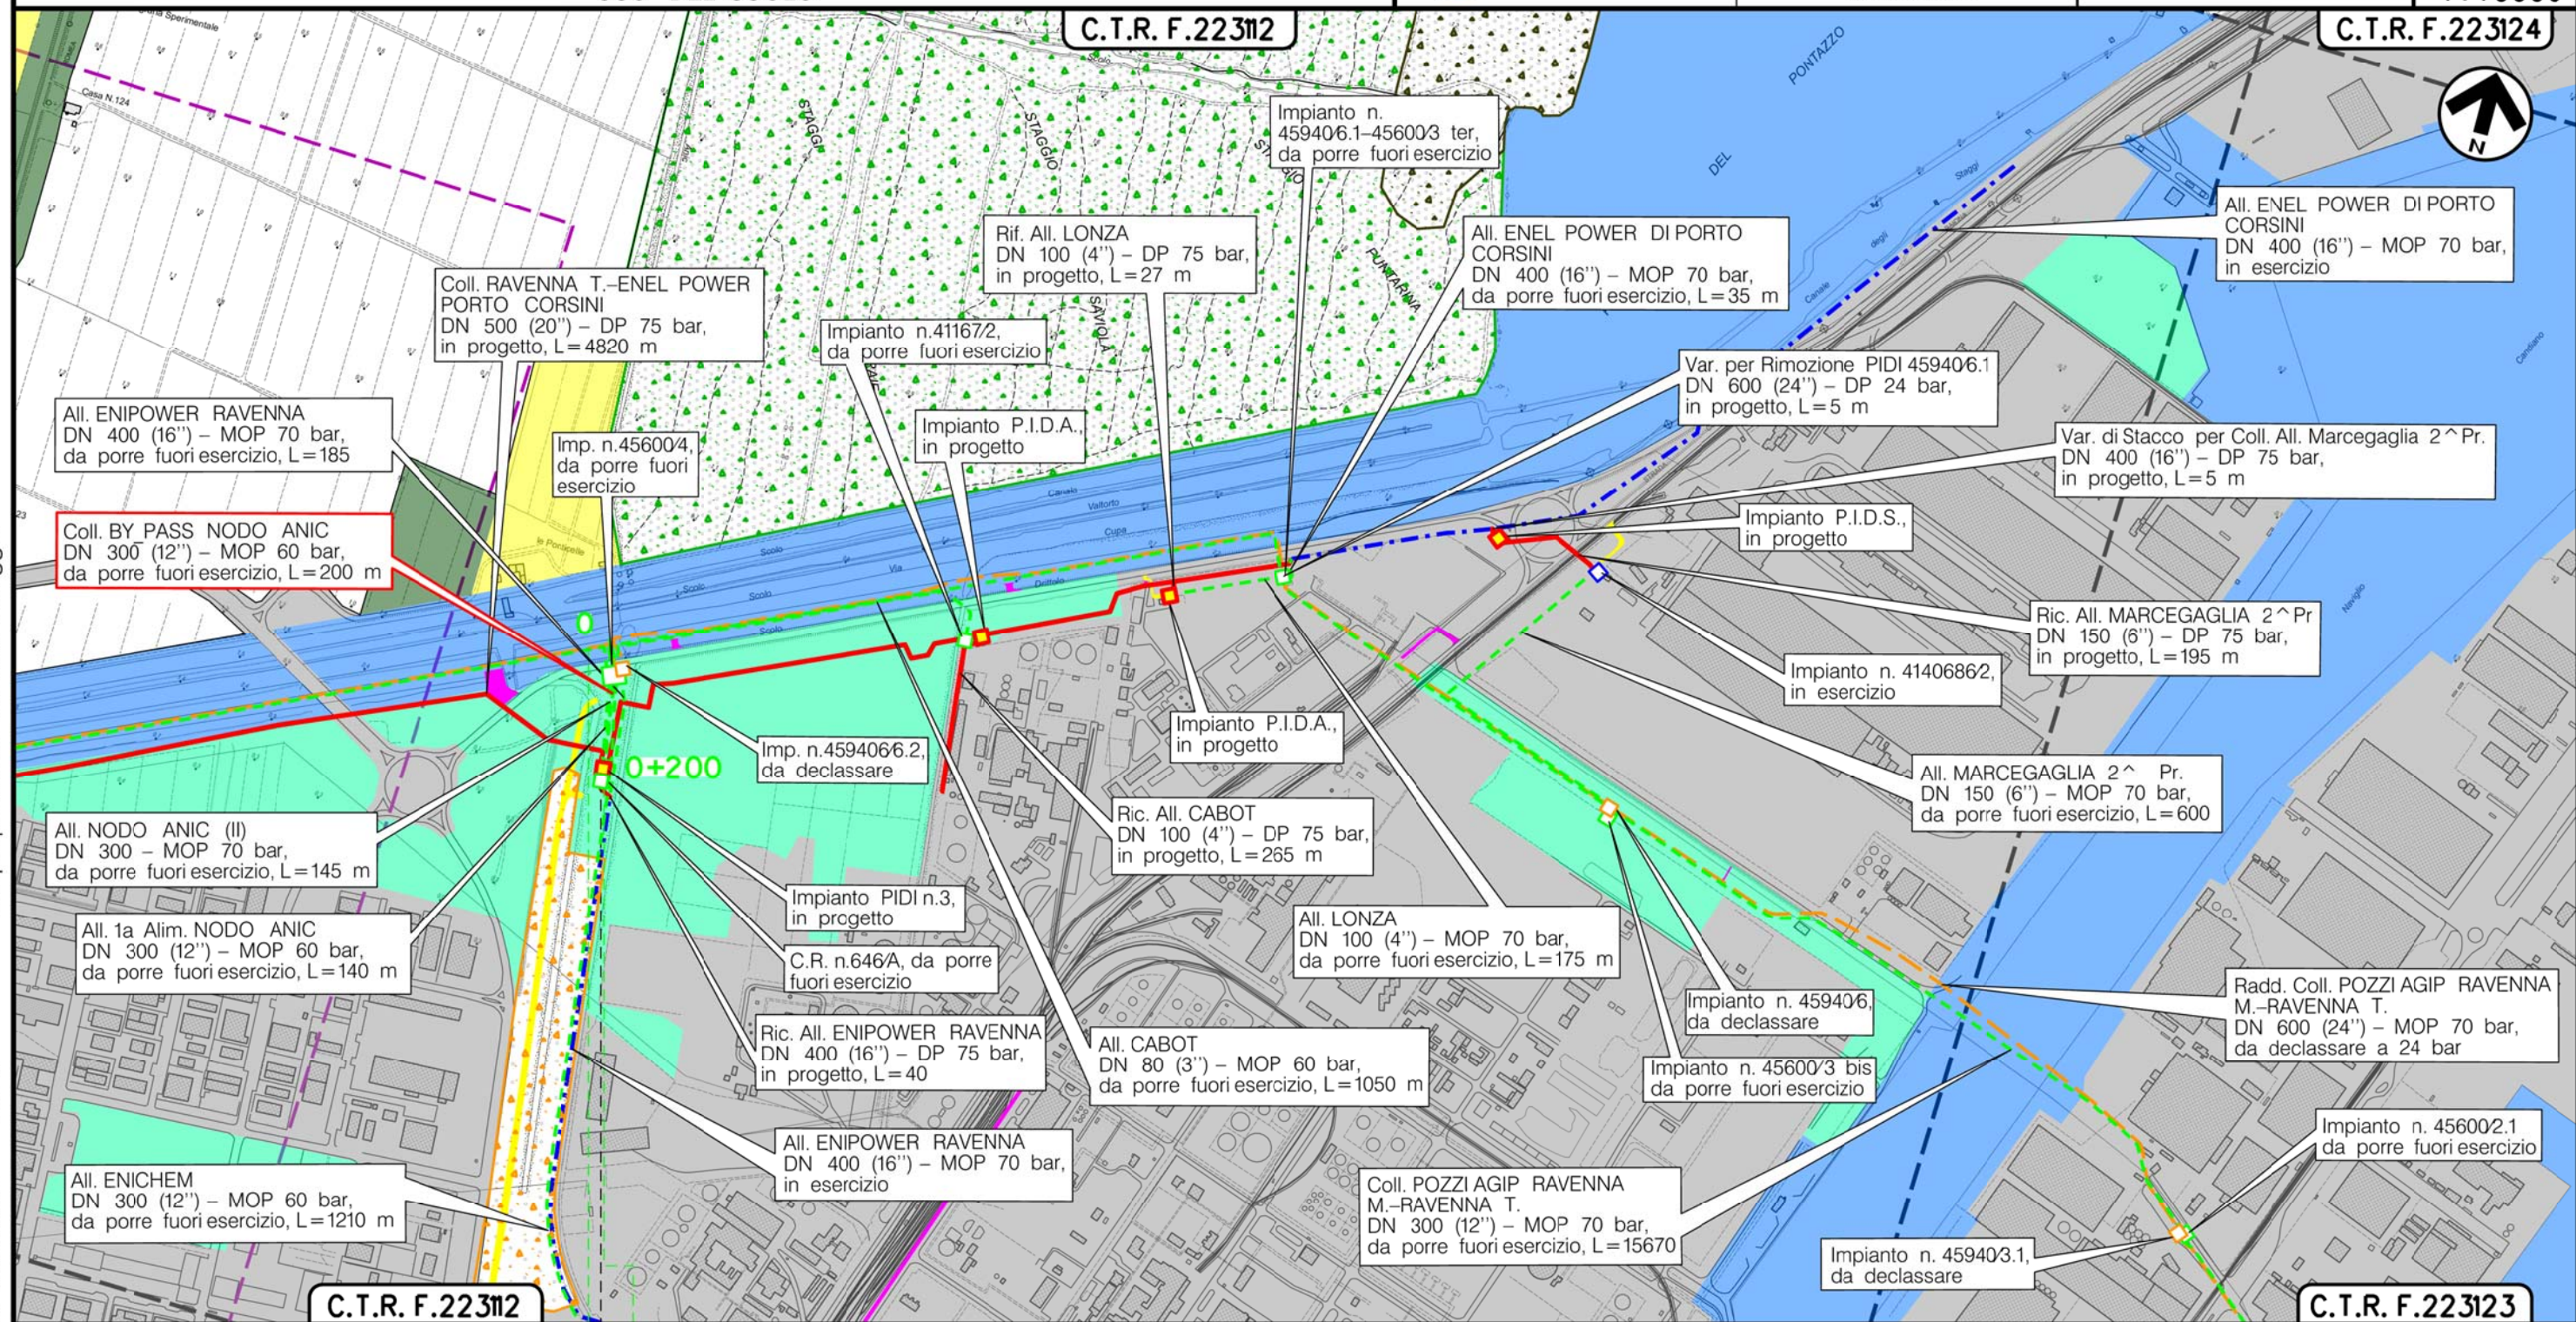

RAVENNA
RAVENNA (EMILIA ROMAGNA)

C.R. n.646/A

(T)


Il presente disegno e' di proprieta' aziendale - La Societa' tutelera' i propri diritti a termine di legge.

Metanodotto:

All. ENIPOWER Ravenna
DN 400 (16") - MOP 70 bar

METANODOTTI E IMPIANTI DA PORRE FUORI ESERCIZIO
USO DEL SUOLO

0	15/12/17	EMISSIONE	MARIONNI	URBINELLI	LUMINARI	Foglio
INDICE	DATA	REVISIONI	ELABORATO	VERIFICATO	APPROVATO	9
Proprietario	Progettista		Dis. PG-US-DISM-004			di 15
Snam Rete Gas		COMIS	Comm. NR/17135			Scala
						1:10000

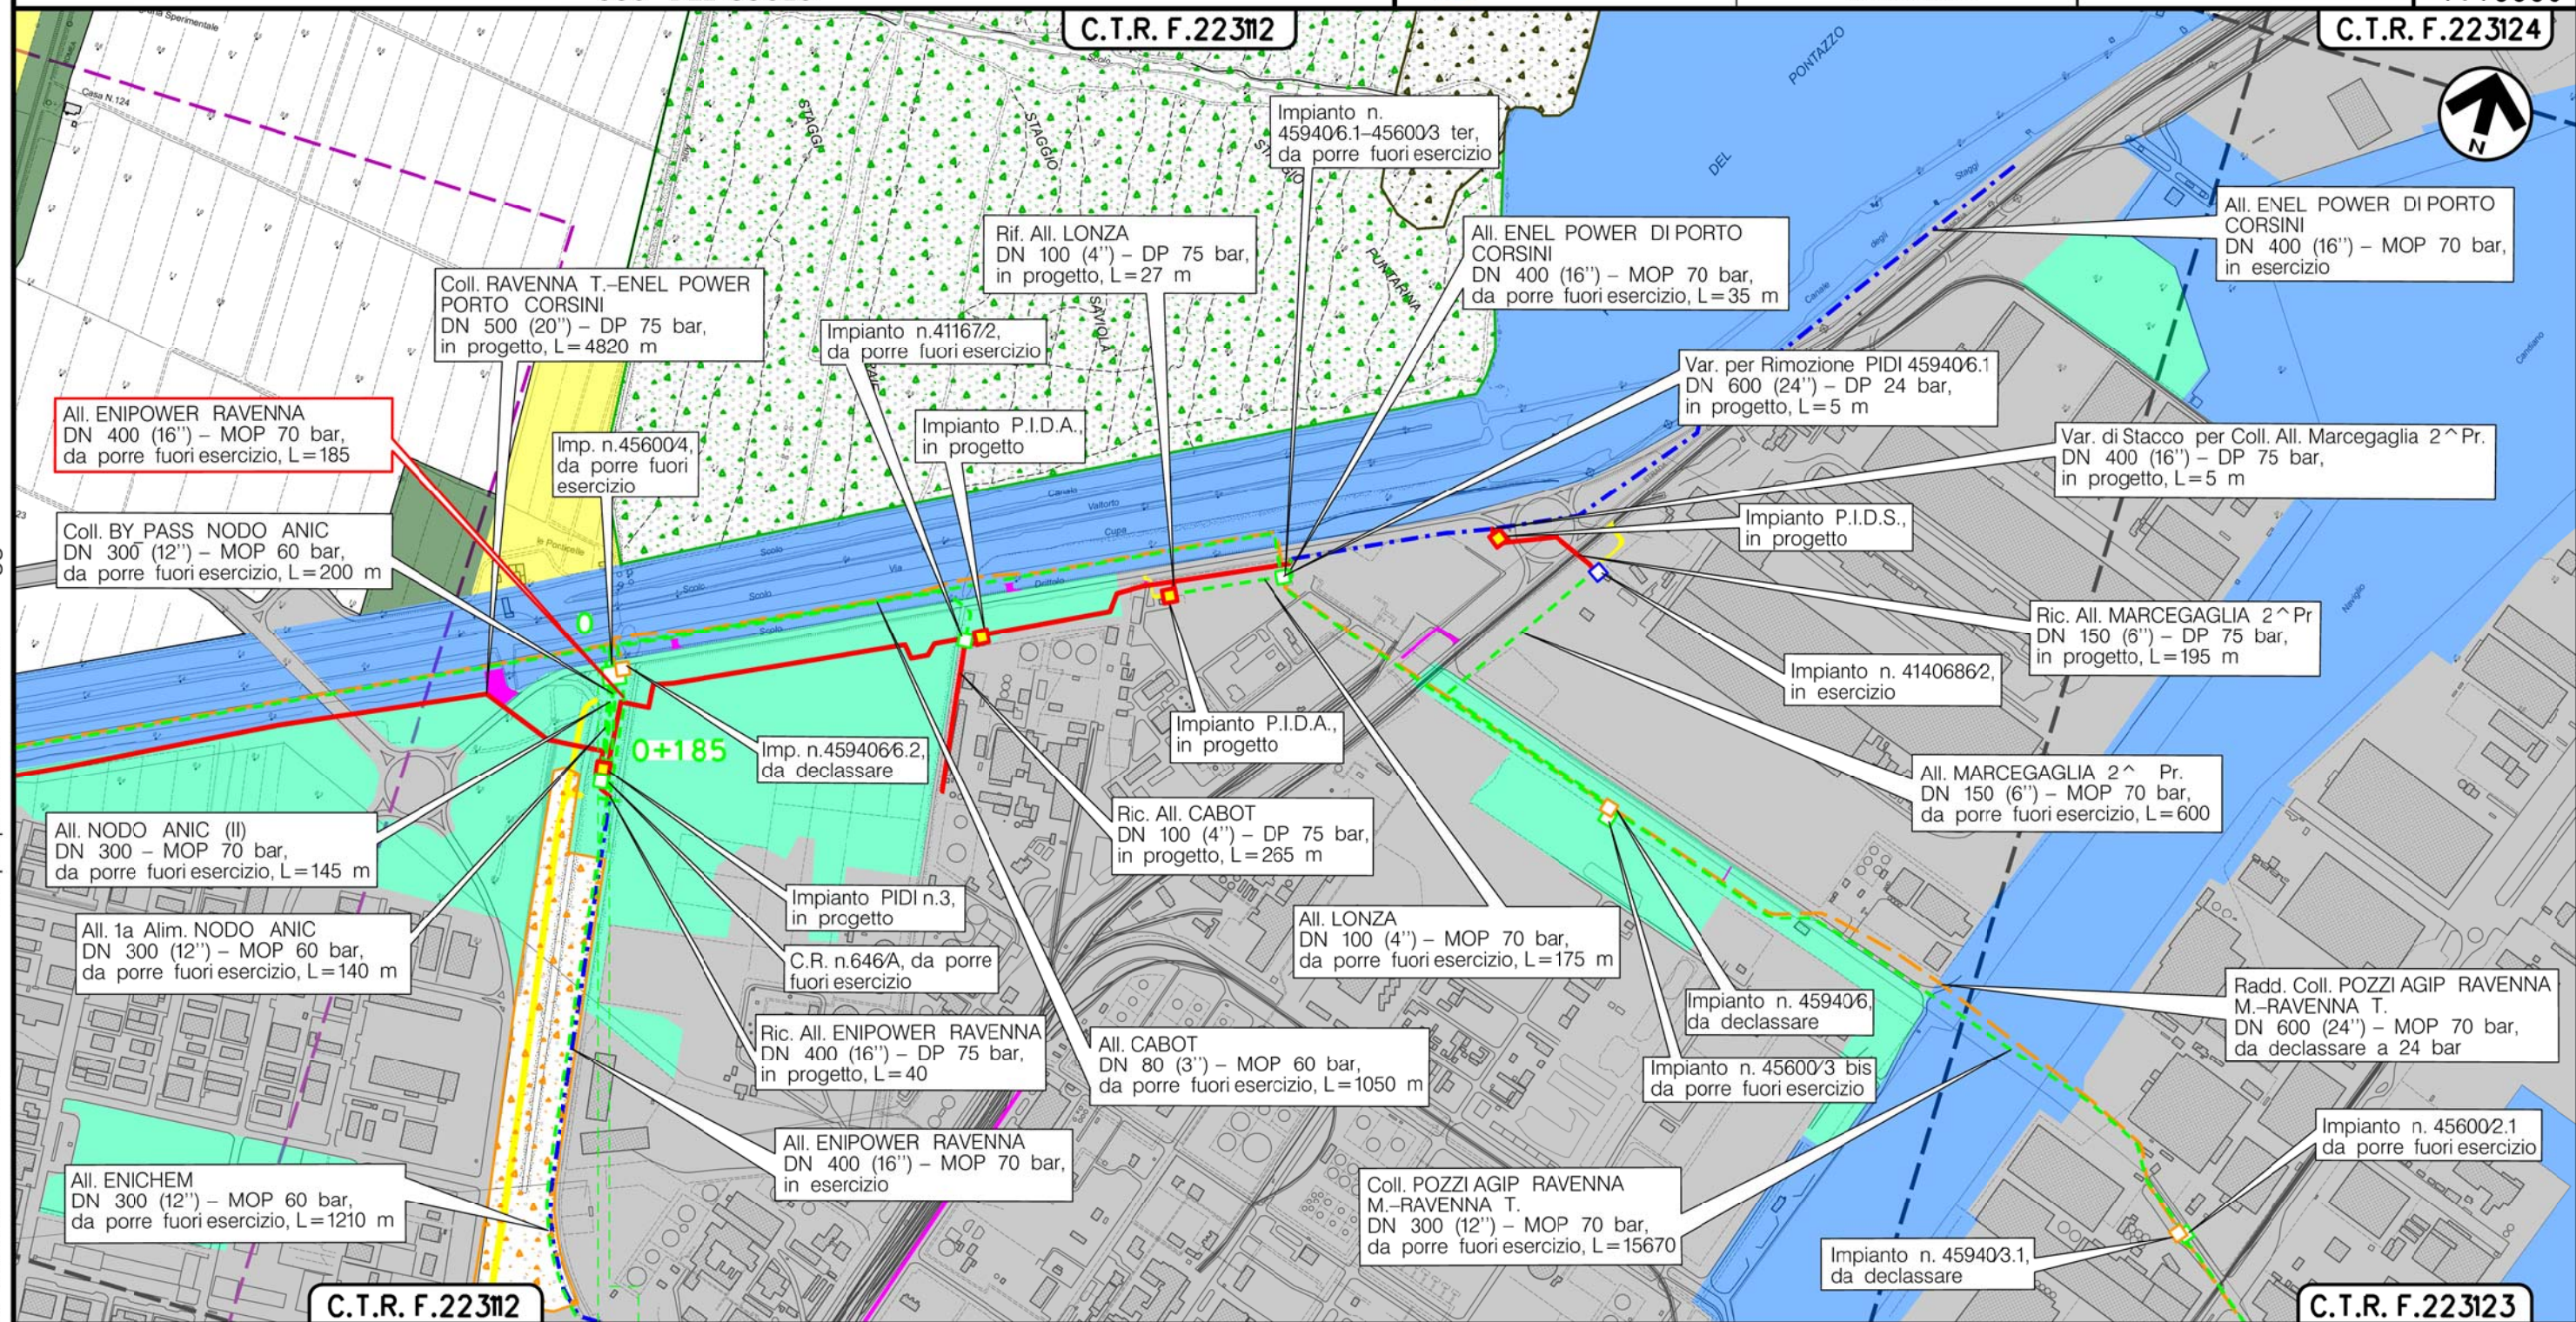

RAVENNA
RAVENNA (EMILIA ROMAGNA)

(T)


Il presente disegno e' di proprieta' aziendale - La Societa' tutelera' i propri diritti a termine di legge.

Metanodotto:

All. ENICHEM
DN 300 (12") - MOP 60 bar

METANODOTTI E IMPIANTI DA PORRE FUORI ESERCIZIO
USO DEL SUOLO

						Foglio 10 di 15 Scala 1:10000	
0	15/12/17	EMISSIONE	MARIONNI	URBINELLI	LUMINARI		
INDICE	DATA	R E V I S I O N I		ELABORATO	VERIFICATO		APPROVATO
Proprietario		Progettista		Dis. PG-US-DISM-004			
 SNAM RETE GAS				Comm. NR/17135			

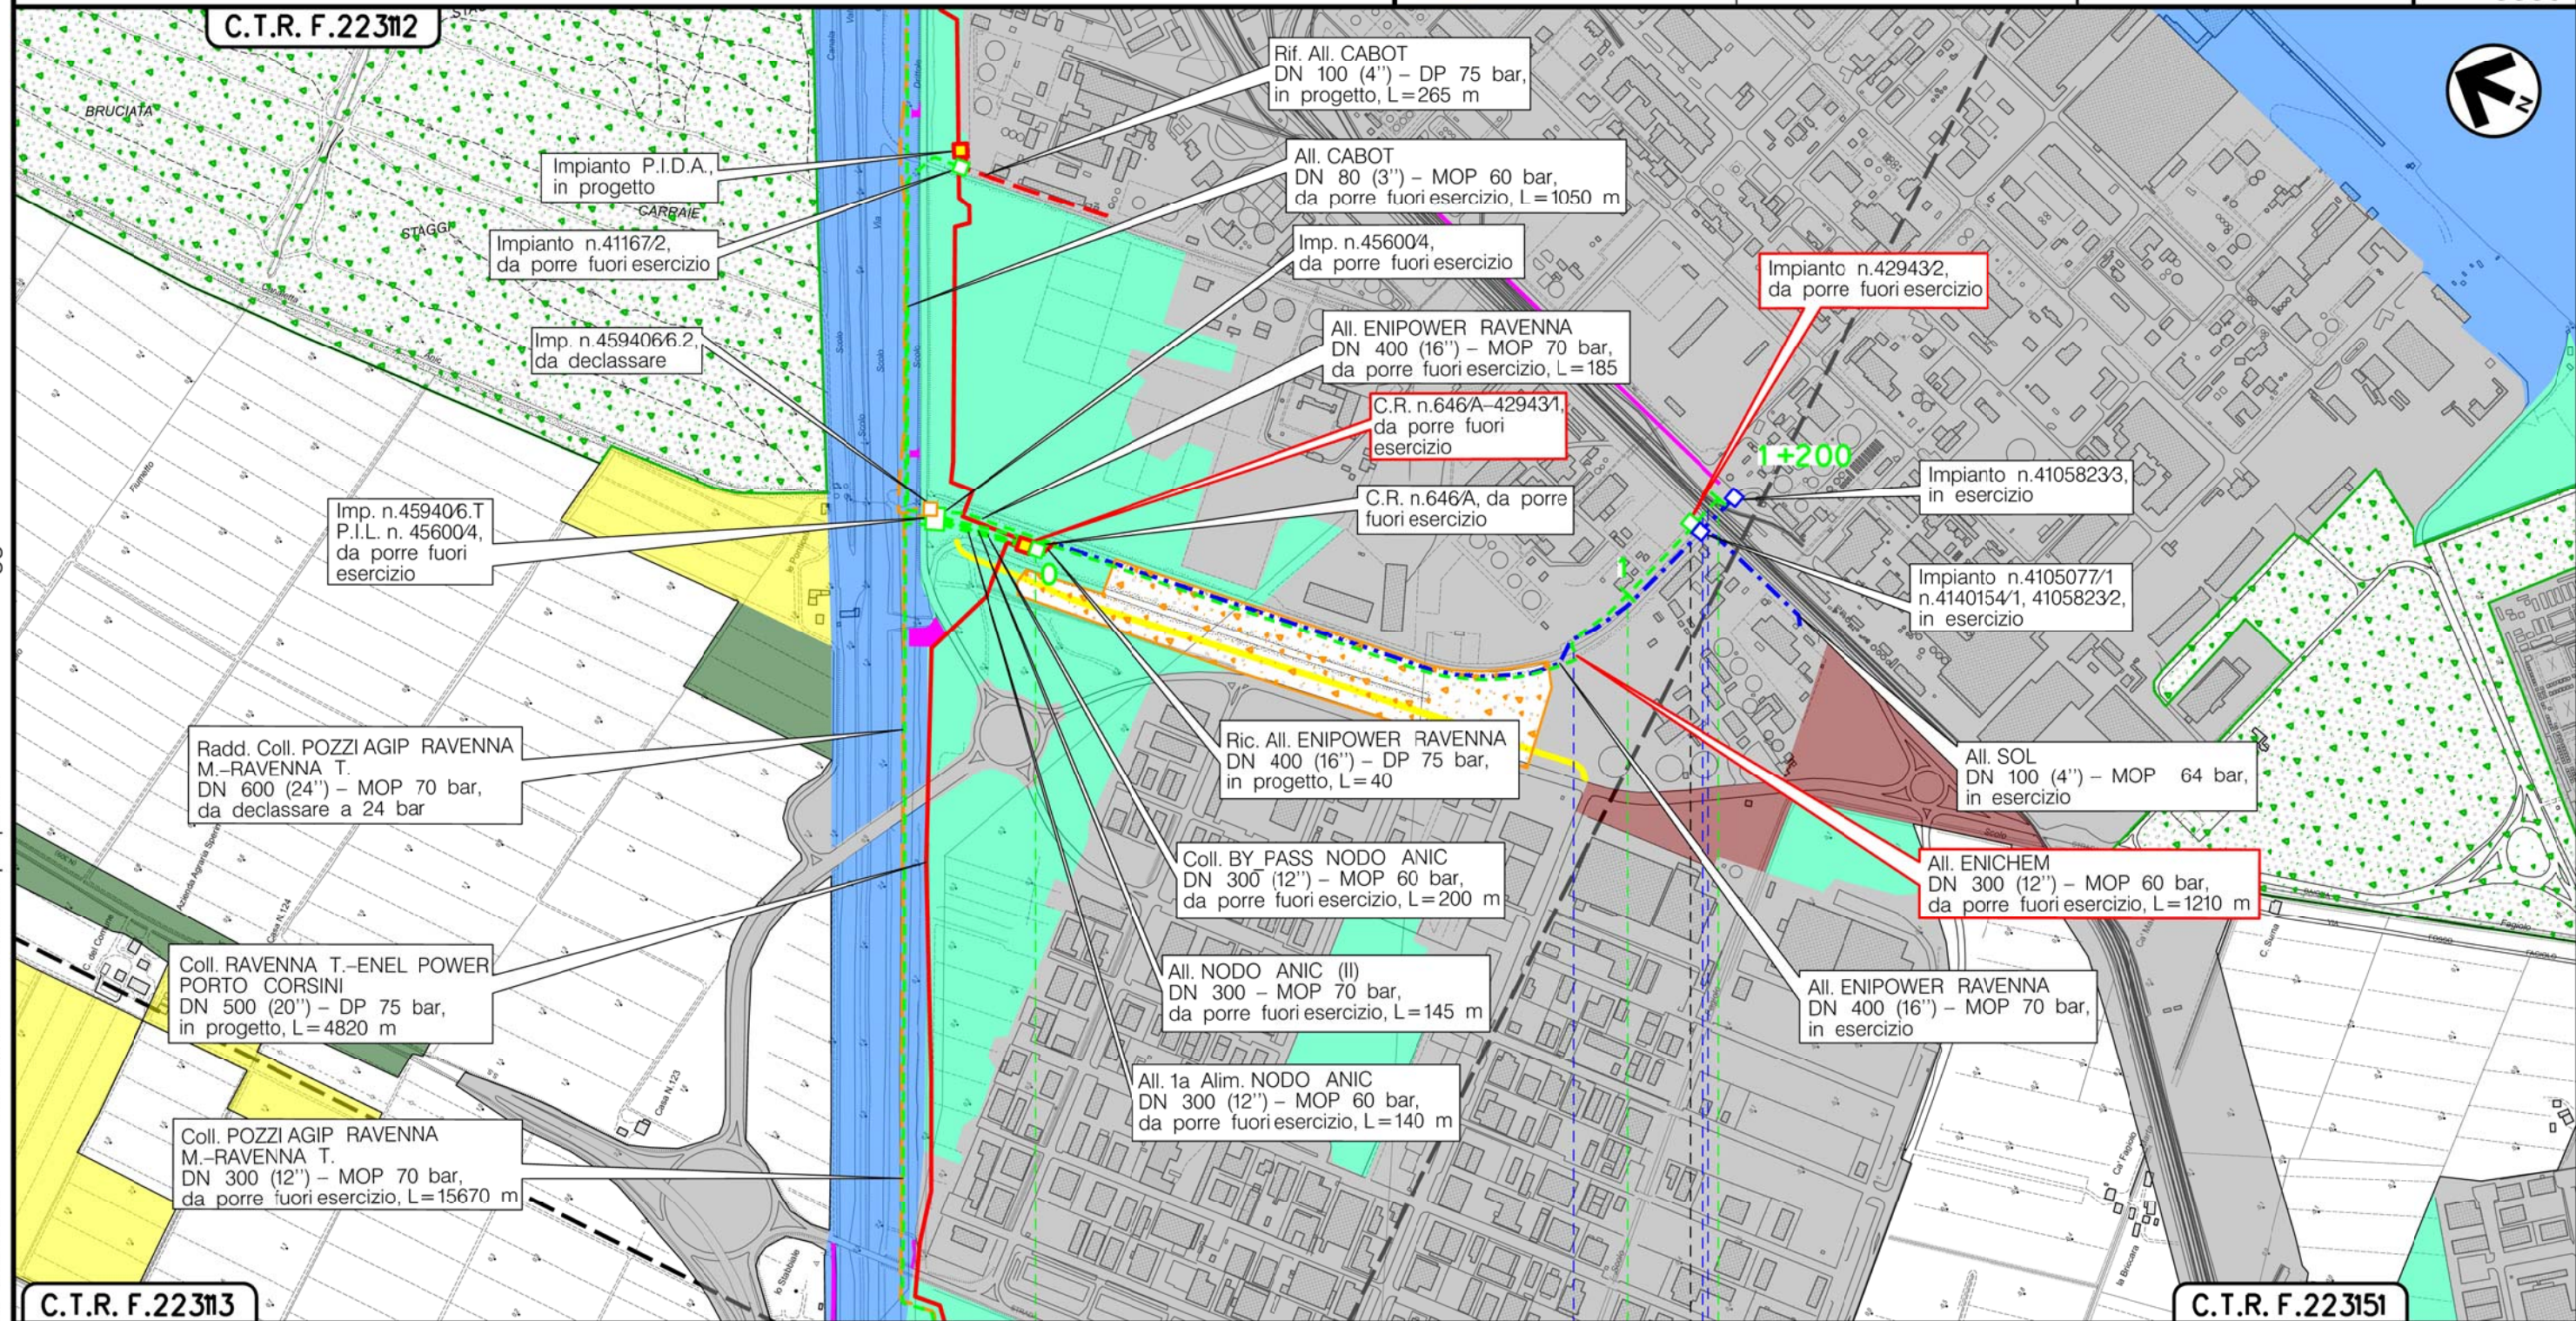

RAVENNA
RAVENNA (EMILIA ROMAGNA)

C.R. n.646/A-429431 Km 0-000

Imp. n.42943/2 Km 1-126

Canaletta di
Adduzione R.S.I.

Via
Baiona

Raccordo Fascio
Ferroviario R.S.I.

(T)


Il presente disegno e' di proprieta' aziendale - La Societa' tutelera' i propri diritti a termine di legge.

Metanodotto:

All. CABOT
DN 80 (3") - MOP 60 bar

METANODOTTI E IMPIANTI DA PORRE FUORI ESERCIZIO
USO DEL SUOLO

0	15/12/17	EMISSIONE	MARIONNI	URBINELLI	LUMINARI	Foglio
INDICE	DATA	REVISIONI	ELABORATO	VERIFICATO	APPROVATO	11
Proprietario	Progettista		Dis. PG-US-DISM-004			di 15
SNAM RETE GAS		COMIS	Comm.NR/17135			Scala
						1:10000

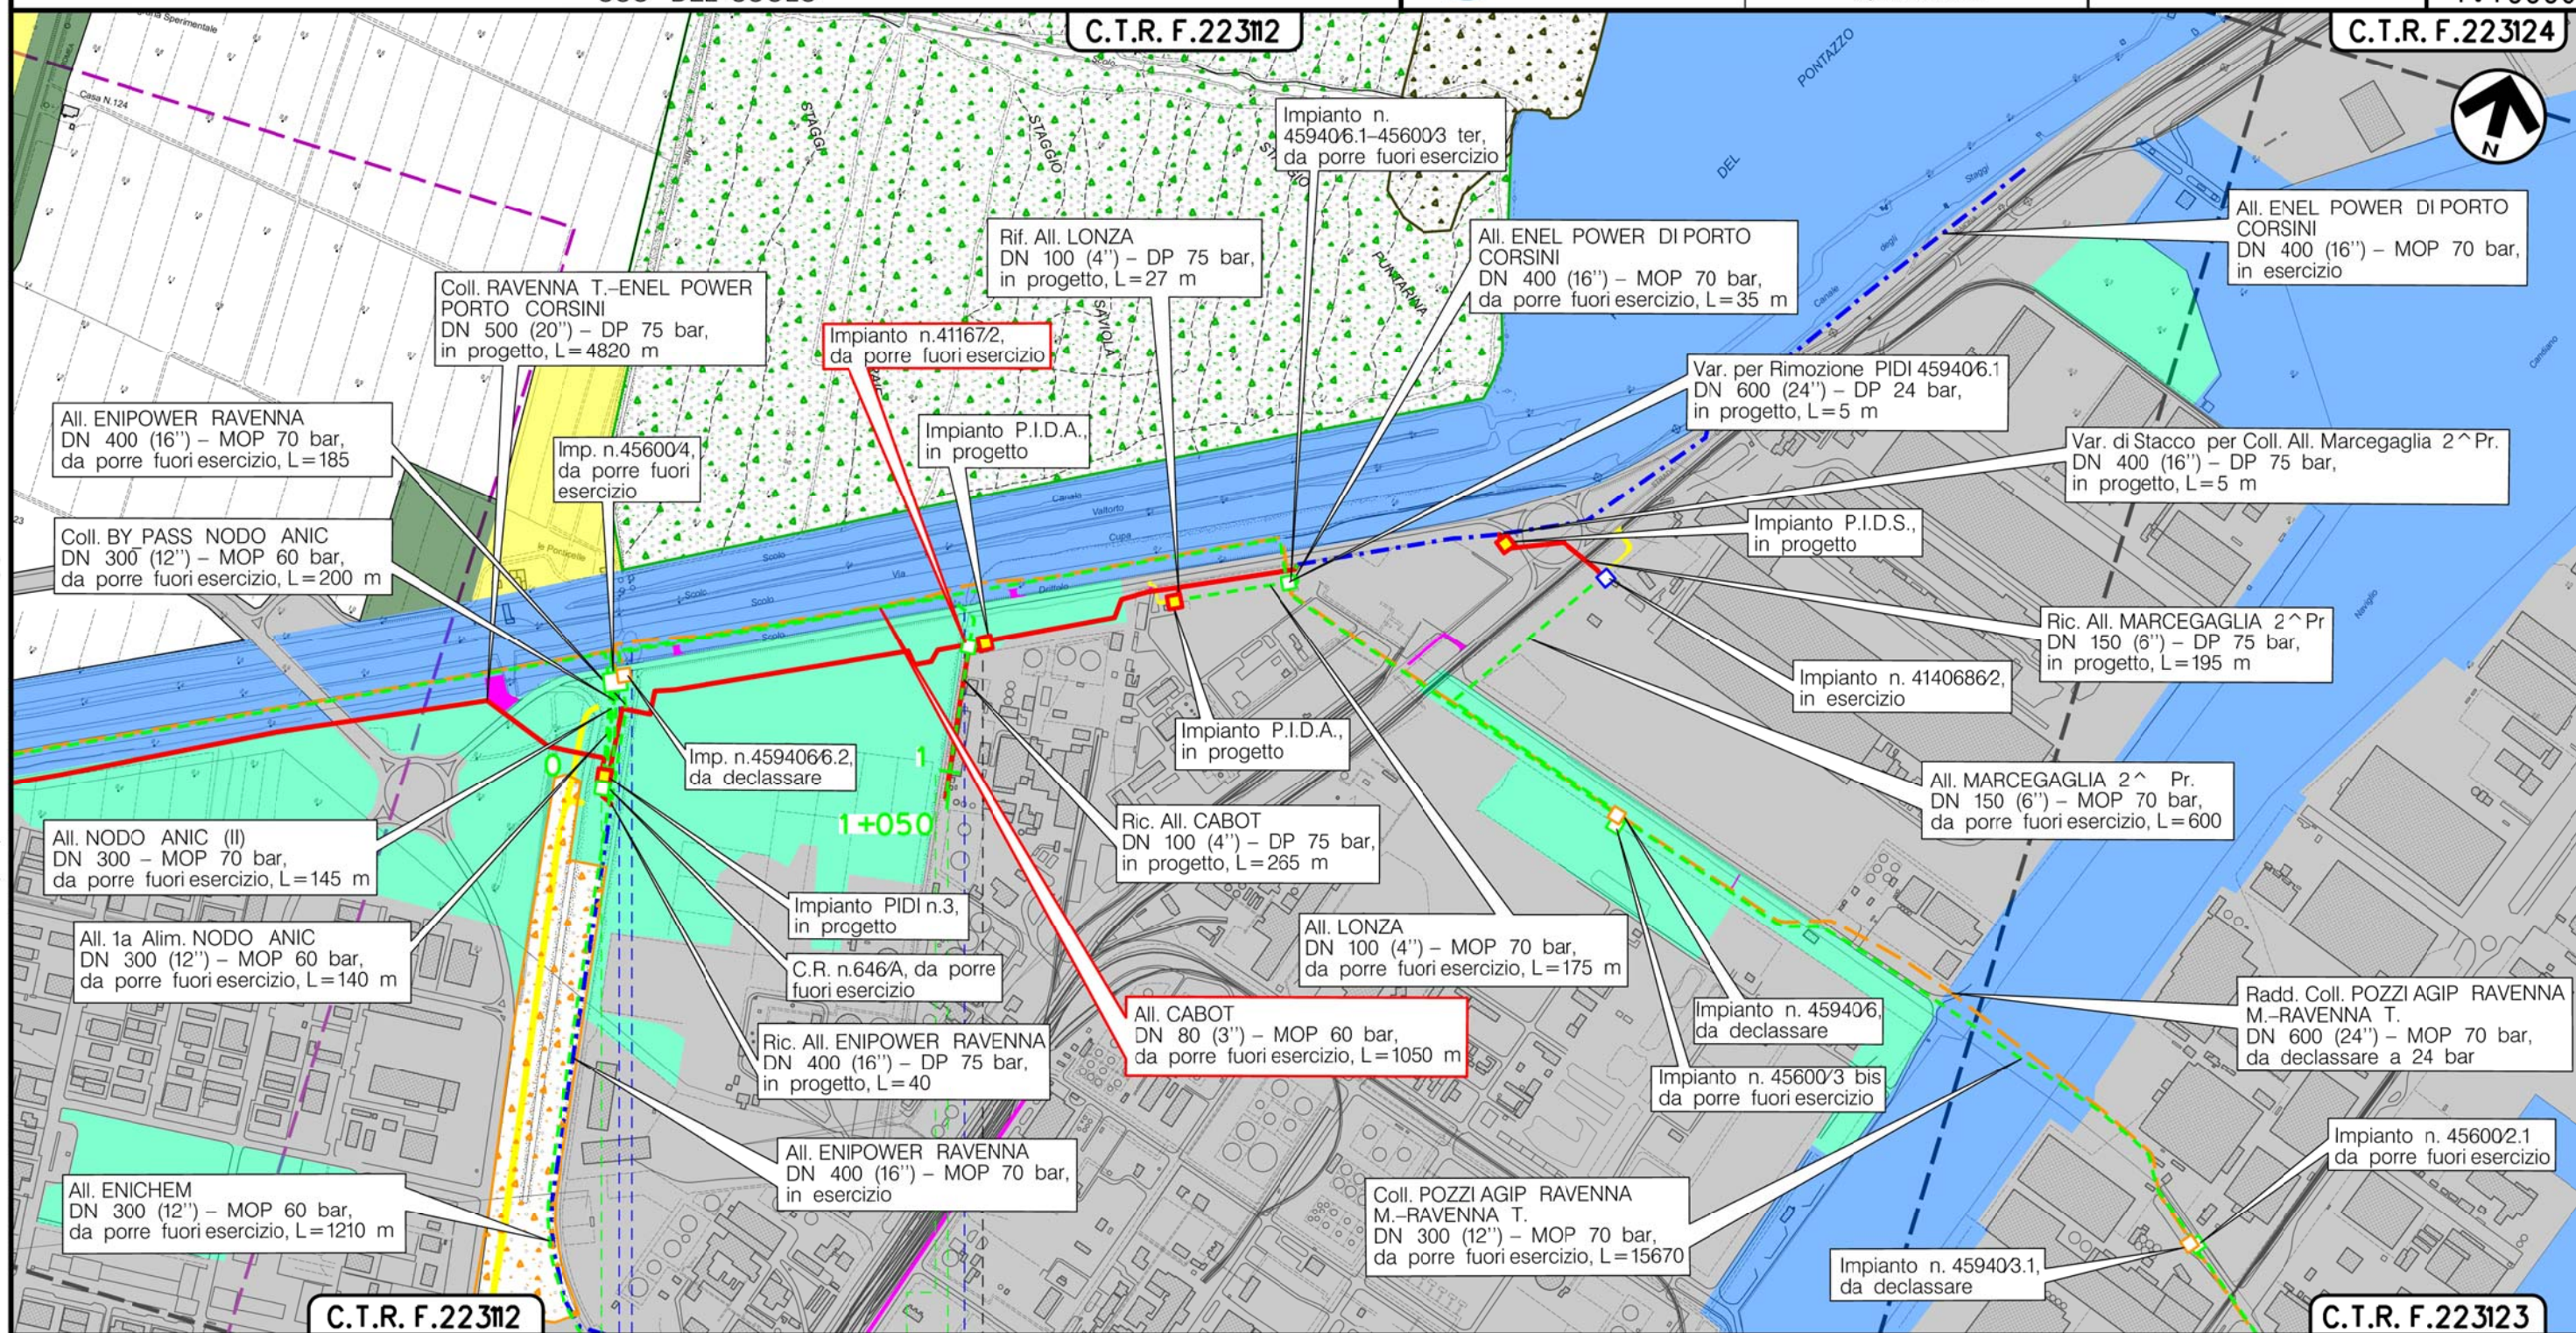

RAVENNA
RAVENNA (EMILIA ROMAGNA)



(T)


Il presente disegno e' di proprieta' aziendale - La Societa' tutelera' i propri diritti a termine di legge.

Metanodotto:

All. LONZA
DN 100 (4") - MOP 70 bar

METANODOTTI E IMPIANTI DA PORRE FUORI ESERCIZIO
USO DEL SUOLO

						Foglio 12 di 15 Scala 1:10000	
0	15/12/17	EMISSIONE		MARIONNI	URBINELLI		LUMINARI
INDICE	DATA	R E V I S I O N I		ELABORATO	VERIFICATO		APPROVATO
Proprietario		Progettista		Dis. PG-US-DISM-004			
 SNAM RETE GAS				Comm. NR/17135			

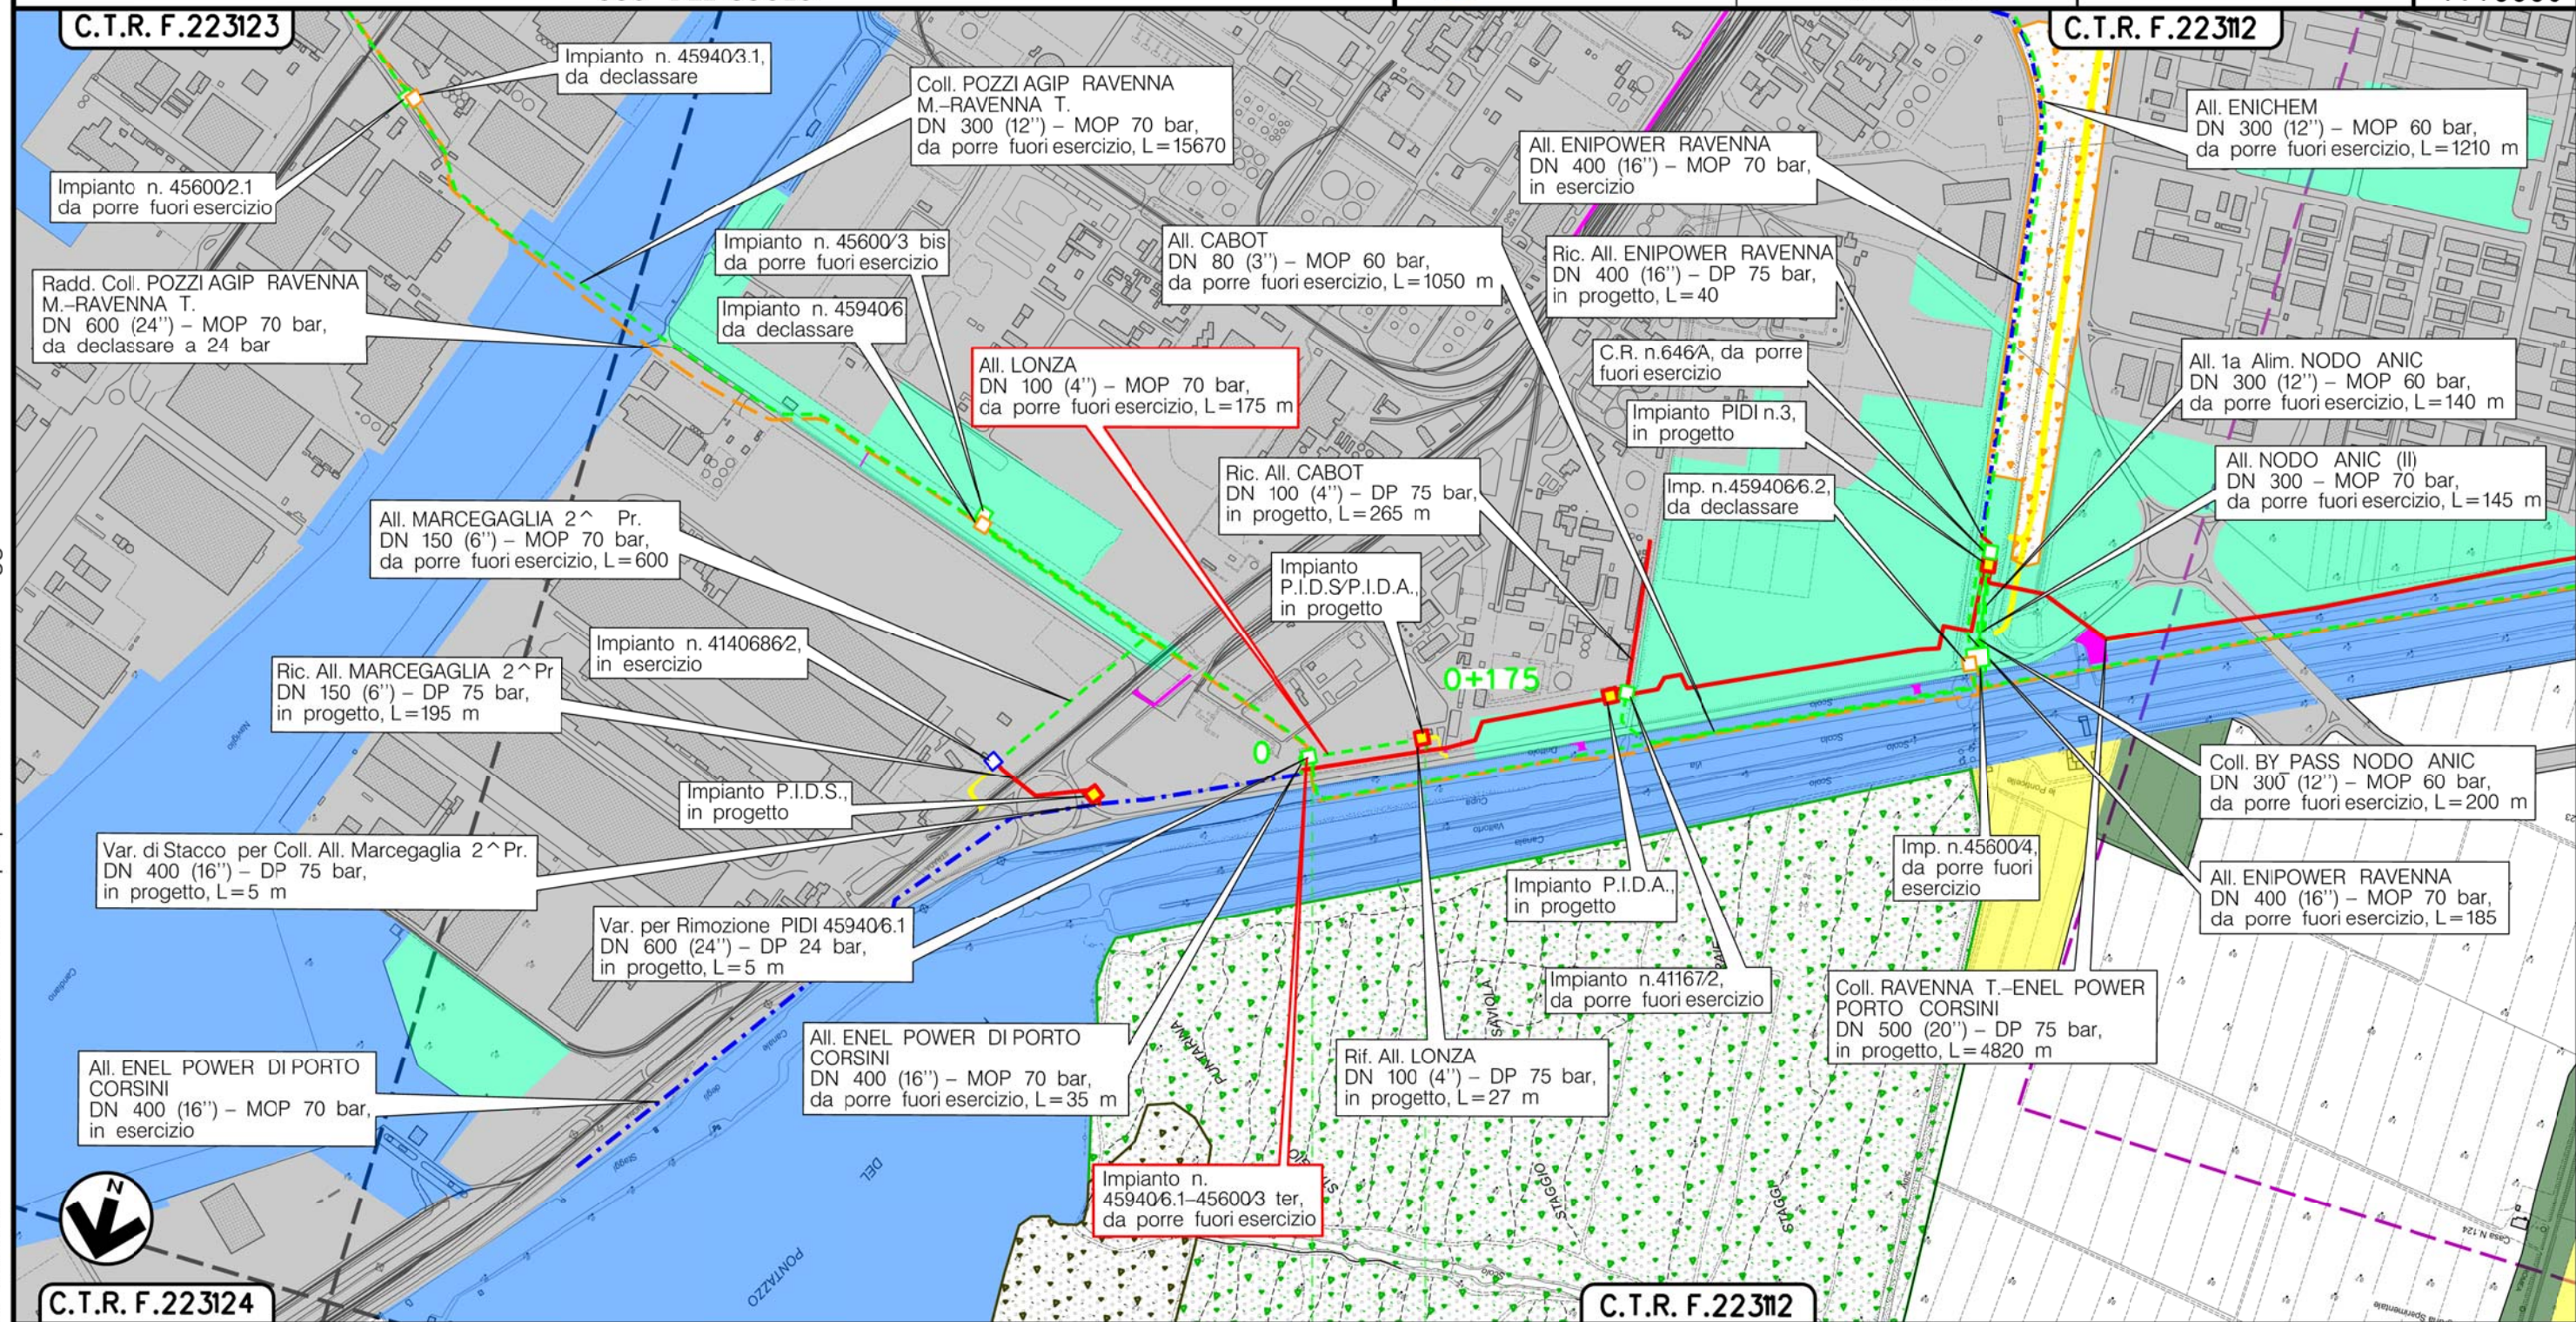

RAVENNA
(EMILIA ROMAGNA) RAVENNA

P.I.D.A. km 0+024

(T)


Il presente disegno e' di proprieta' aziendale - La Societa' tutelera' i propri diritti a termine di legge.

Metanodotto:

All. MARCEGAGLIA 2^ Pr.
DN 150 (6") - MOP 70 bar

METANODOTTI E IMPIANTI DA PORRE FUORI ESERCIZIO
USO DEL SUOLO

						Foglio 13 di 15 Scala 1:10000
0	15/12/17	EMISSIONE	MARIONNI	URBINELLI	LUMINARI	
INDICE	DATA	R E V I S I O N I	ELABORATO	VERIFICATO	APPROVATO	
Proprietario		Progettista		Dis. PG-US-DISM-004		
 SNAM RETE GAS				Comm. NR/17135		

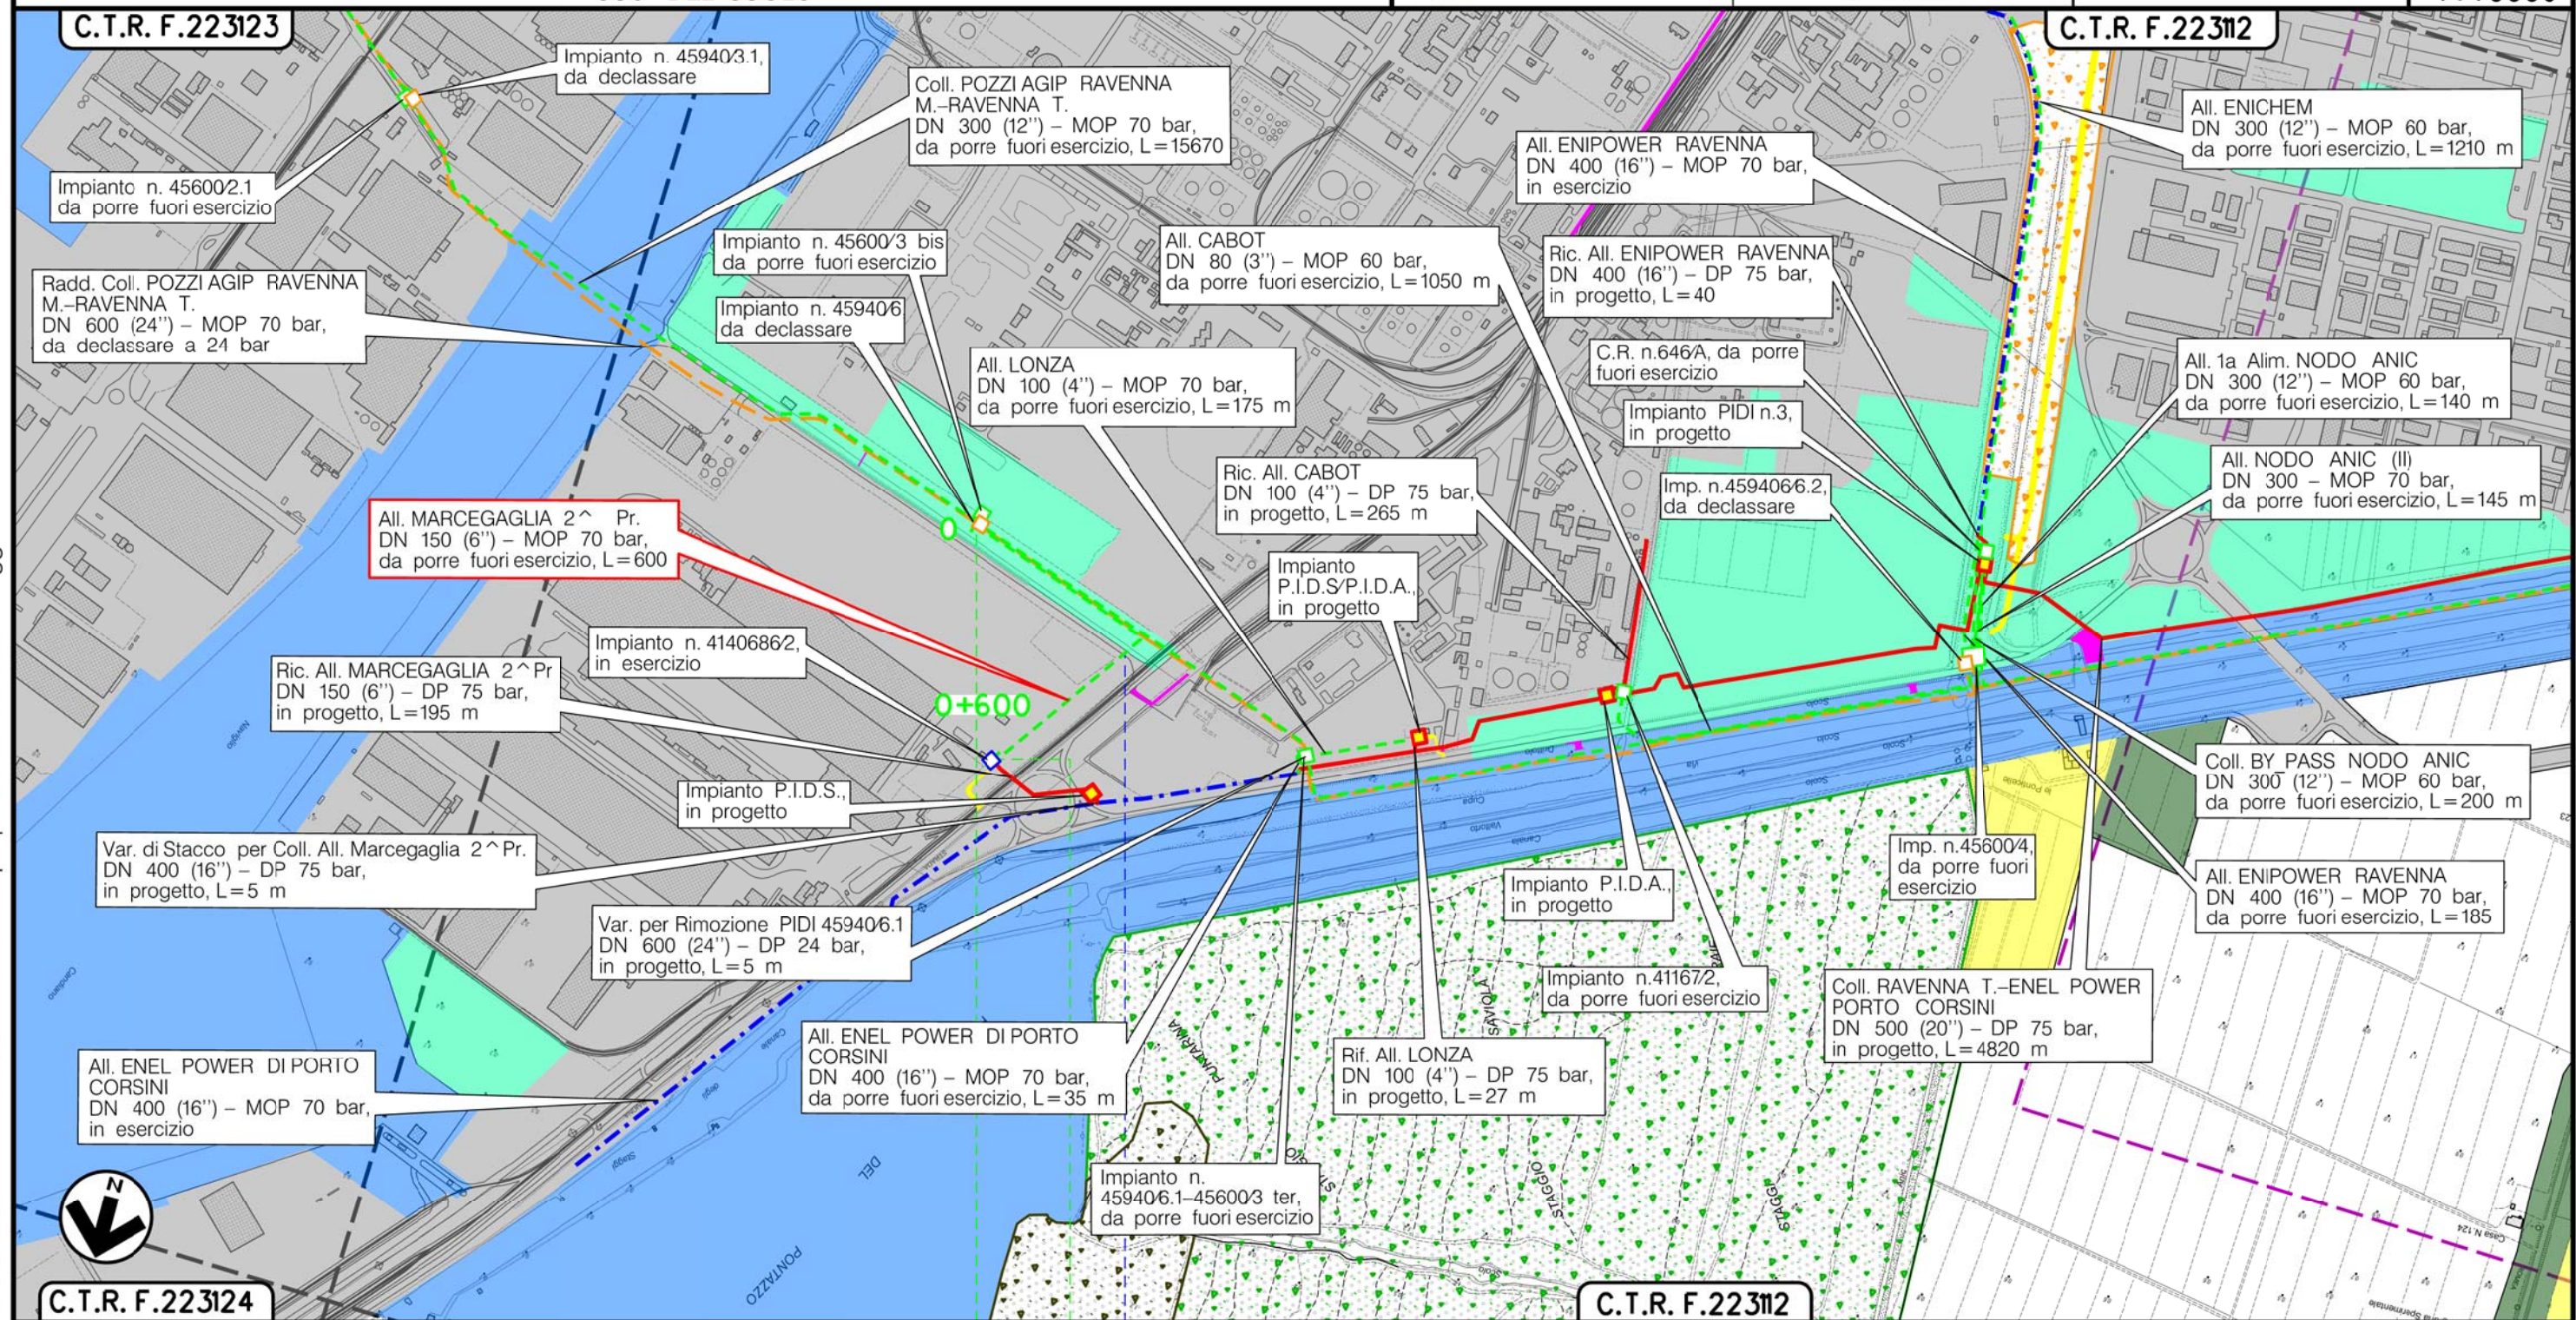

RAVENNA
(EMILIA ROMAGNA) RAVENNA

Via Gente di
Mare

(T)


Il presente disegno e' di proprieta' aziendale - La Societa' tutelera' i propri diritti a termine di legge.

Metanodotto:

All. ENEL POWER Porto Corsini
DN 400 (16") - MOP 70 bar

METANODOTTI E IMPIANTI DA PORRE FUORI ESERCIZIO
USO DEL SUOLO

0	15/12/17	EMISSIONE	MARIONNI	URBINELLI	LUMINARI	Foglio
INDICE	DATA	REVISIONI	ELABORATO	VERIFICATO	APPROVATO	14
Proprietario	Progettista		Dis. PG-US-DISM-004			di 15
Snam Rete Gas		COMIS	Comm. NR/17135			Scala
						1:10000

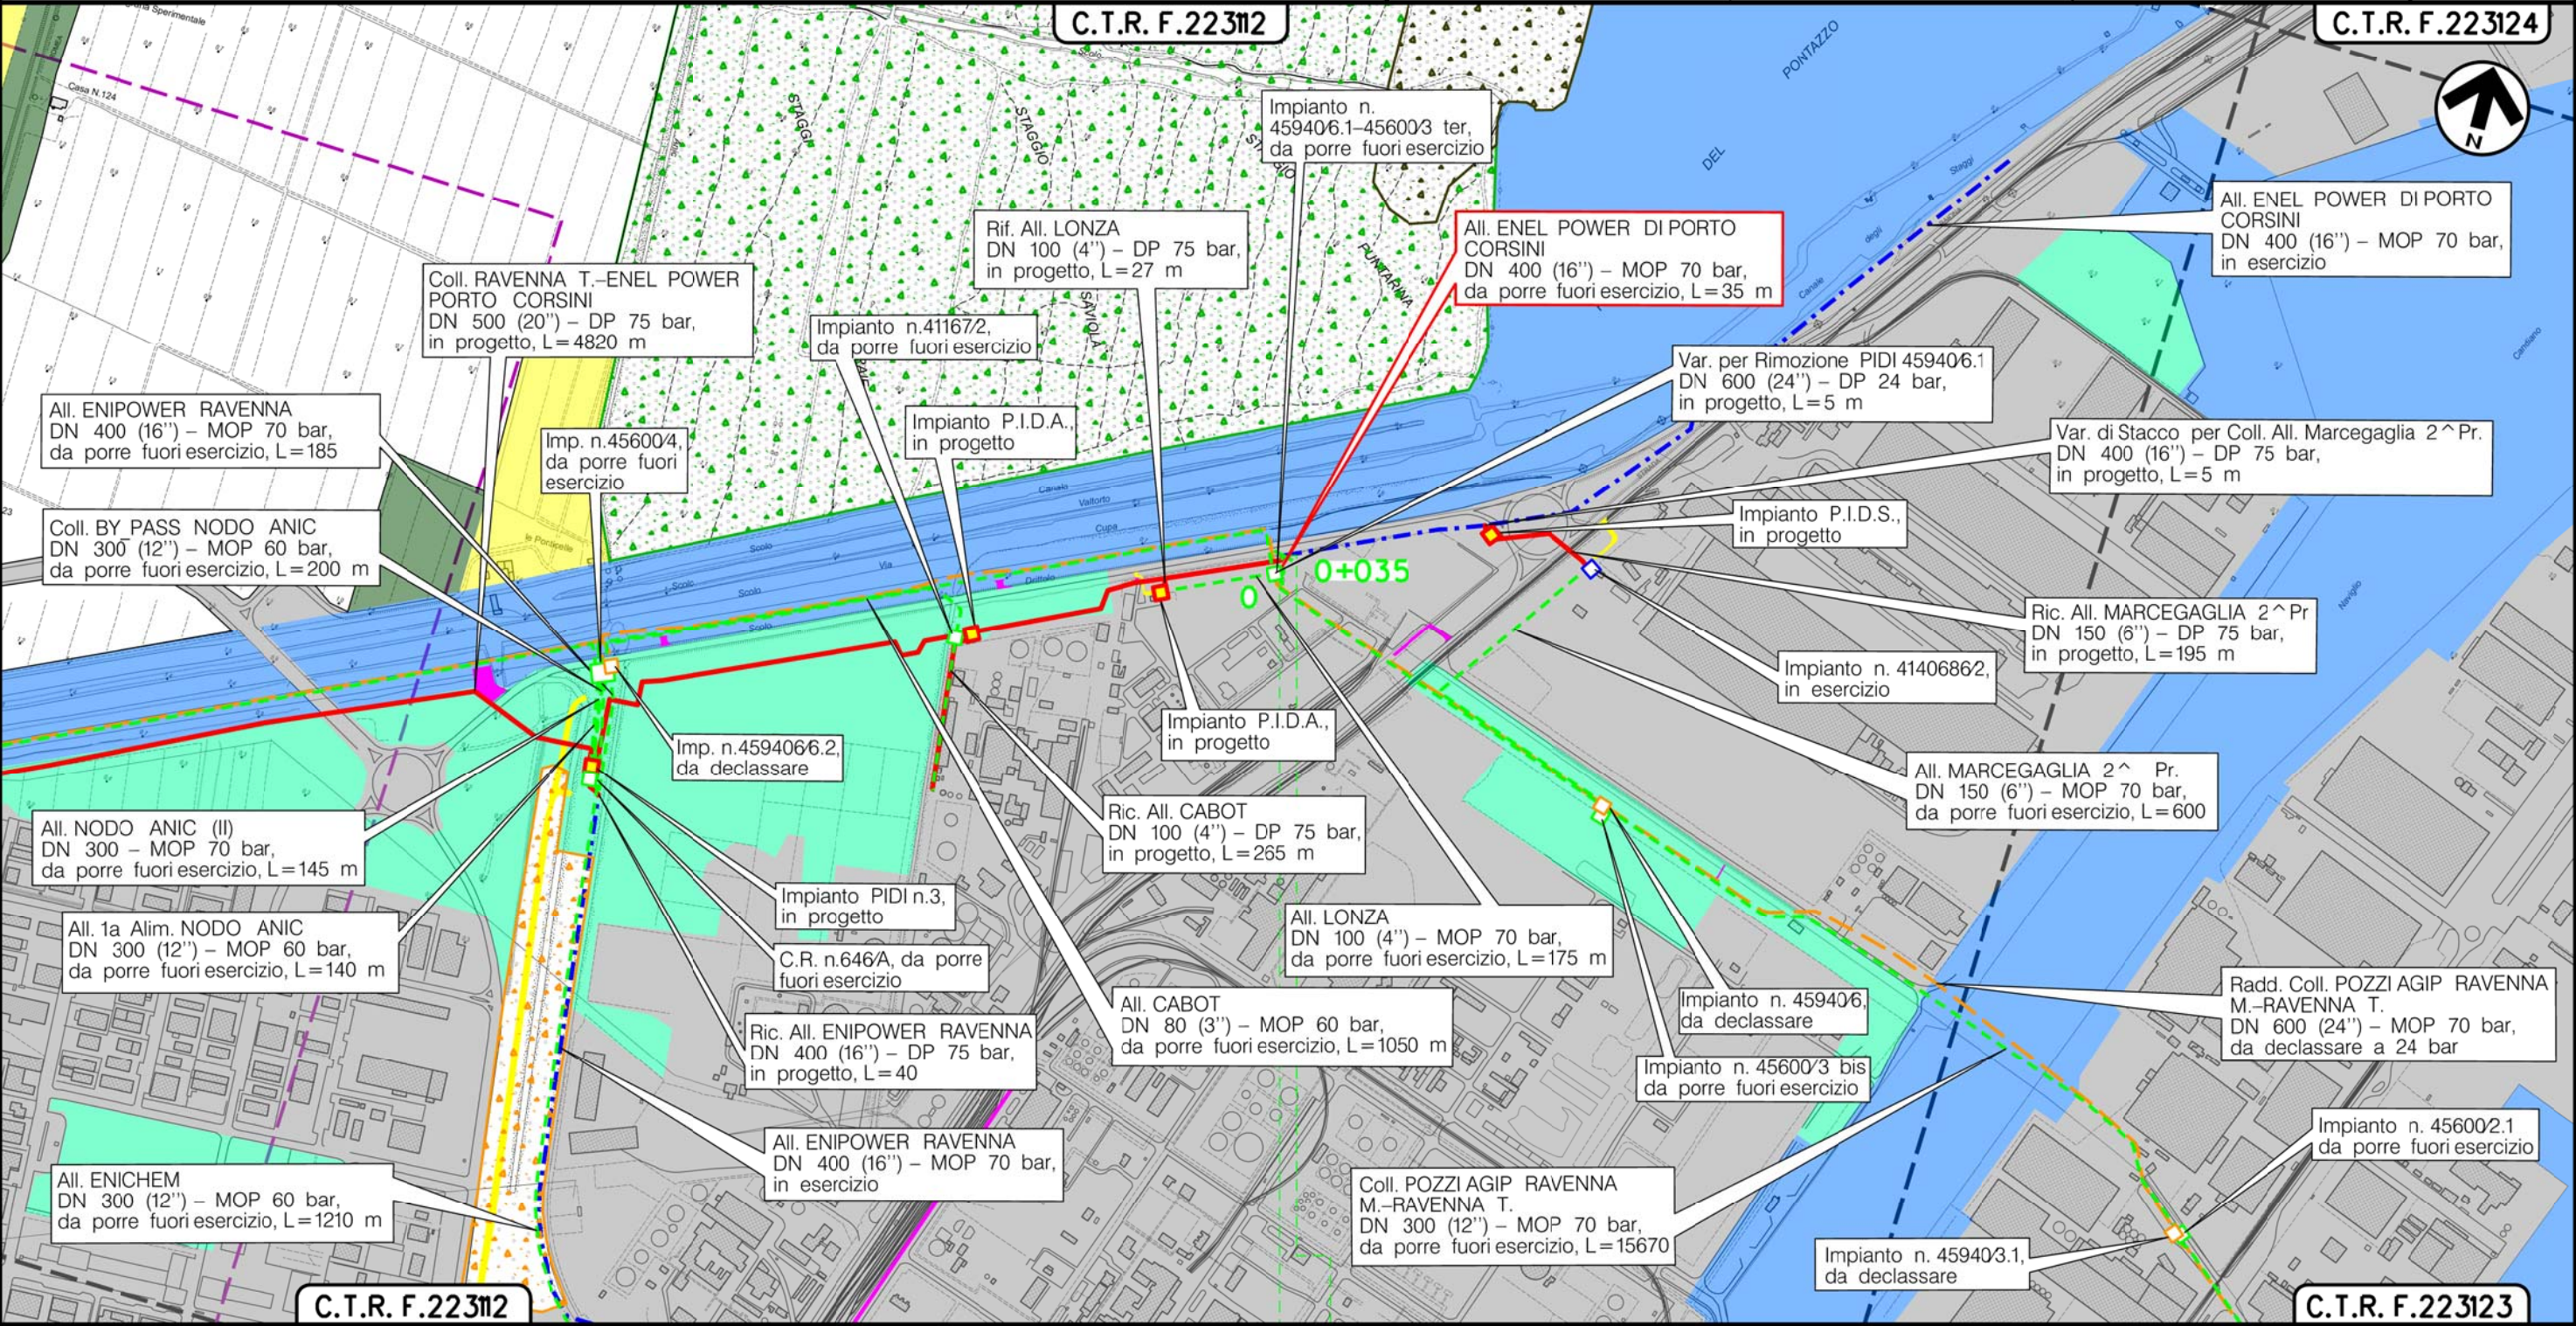

RAVENNA
RAVENNA (EMILIA ROMAGNA)

(T)

Il presente disegno e' di proprieta' aziendale - La Societa' tutelera' i propri diritti a termine di legge.

Metanodotto: Coll. POZZI AGIP RAVENNA M.-RAVENNA T.
DN 300 (12'') - MOP 70 bar
OPERE CONNESSE
METANODOTTI E IMPIANTI DA PORRE FUORI ESERCIZIO
USO DEL SUOLO

015/12/17EMISSIONE

INDICE DATA R E V I S I O N I

Proprietario
SNAM RETE GAS

MARIONNIURBINELLI LUMINARI

ELABORATO VERIFICATO APPROVATO

Dis. PG-US-DISM-004
Comm. NR/17135

Foglio
15
di 15
Scala
1:10000

LEGENDA

SIMBOLOGIA CARTOGRAFICA

- Metanodotto in progetto
- Metanodotti in esercizio
- Metanodotti da porre fuori esercizio e recuperare
- Alternativa di tracciato
- Aree impianti stacco-terminale in progetto
- Aree impianti stacco-terminale esistenti
- Piazzola di stoccaggio tubazioni
- Strada di accesso all'impianto
- Adeguamento strade esistenti

Altre condotte di terziAltri metanodotti in progettoGallerie, Tunnel, Mini-Microtunnel, Raise Boring e T.O.C.Impianti di linea in progettoImpianti di linea su rete in esercizioImpianti di linea da porre fuori esercizio e recuperareDepositi temporaneiStrade di accesso provvisorioLimite sovrapposizione fogliIntegrazioni planimetriche di progettoIntegrazioni planimetriche esistenti

SIMBOLOGIA MECCANICA

-
- Punto di intercettazione di linea (P.I.L.)

Punto di intercettazione di derivazione importante (P.I.D.I.)Punto di intercettazione di derivazione semplice con stacco da P.I.L. (P.I.D.S.)Punto di intercettazione e derivazione semplice con stacco da Linea (P.I.D.S.)Punto di intercettazione con discaggio di allacciamento (P.I.D.A.)Punto predisposto per il discaggio di allacciamento (P.P.D.A.)Punto di sezionamento elettrico terminale (P.S.E.T.)Stazione predisposta per lancio e ricevimento PIGImpianto di riduzione/regolazione della pressione

SIMBOLOGIA TEMATICA

- Urbanizzato, abitato, stradale
- Aree incolte urbane
- Parchi e ville
- Acque interne
- Argini
- Seminativi semplici irrigui
- Colture permanenti e sistemi colturali complessi
- Prati stabili
- Rimboschimenti recenti
- Vegetazione arbustiva ed arborea in evoluzione
- Boschi di conifere
- Boschi planiziali con prevalenza di farnie e frassini
- Boschi misti di conifere e latifoglie

Progressiva chilometrica	N.		
Comuni			
Province			
Impianti	TIPO - N. - PROGR. km TIPO - PROGR. km		
Attraversamenti	TIPOLOGIA ATTRAVERSATA (SS n. **, corso d'acqua, ferrovia, ecc.)		
Strade - Piste - Piazzole tubazioni	ACCESSO IMPIANTI	ADEGUAMENTI STRADE	STRADE PROVVISORIE
Fascia di lavoro	ALLARGATA		DEPOSITI TEMPORANEI
Scavabilita' terreni	SCIOLTI (T)	ROCCIA TENERA (RT)	ROCCIA DURA (RD)
			Dn
			N. PIAZ. Pn