



STATO DEI LUOGHI PRIVO
DI OPERE DI MITIGAZIONE /
RIPRISTINO AMBIENTALE

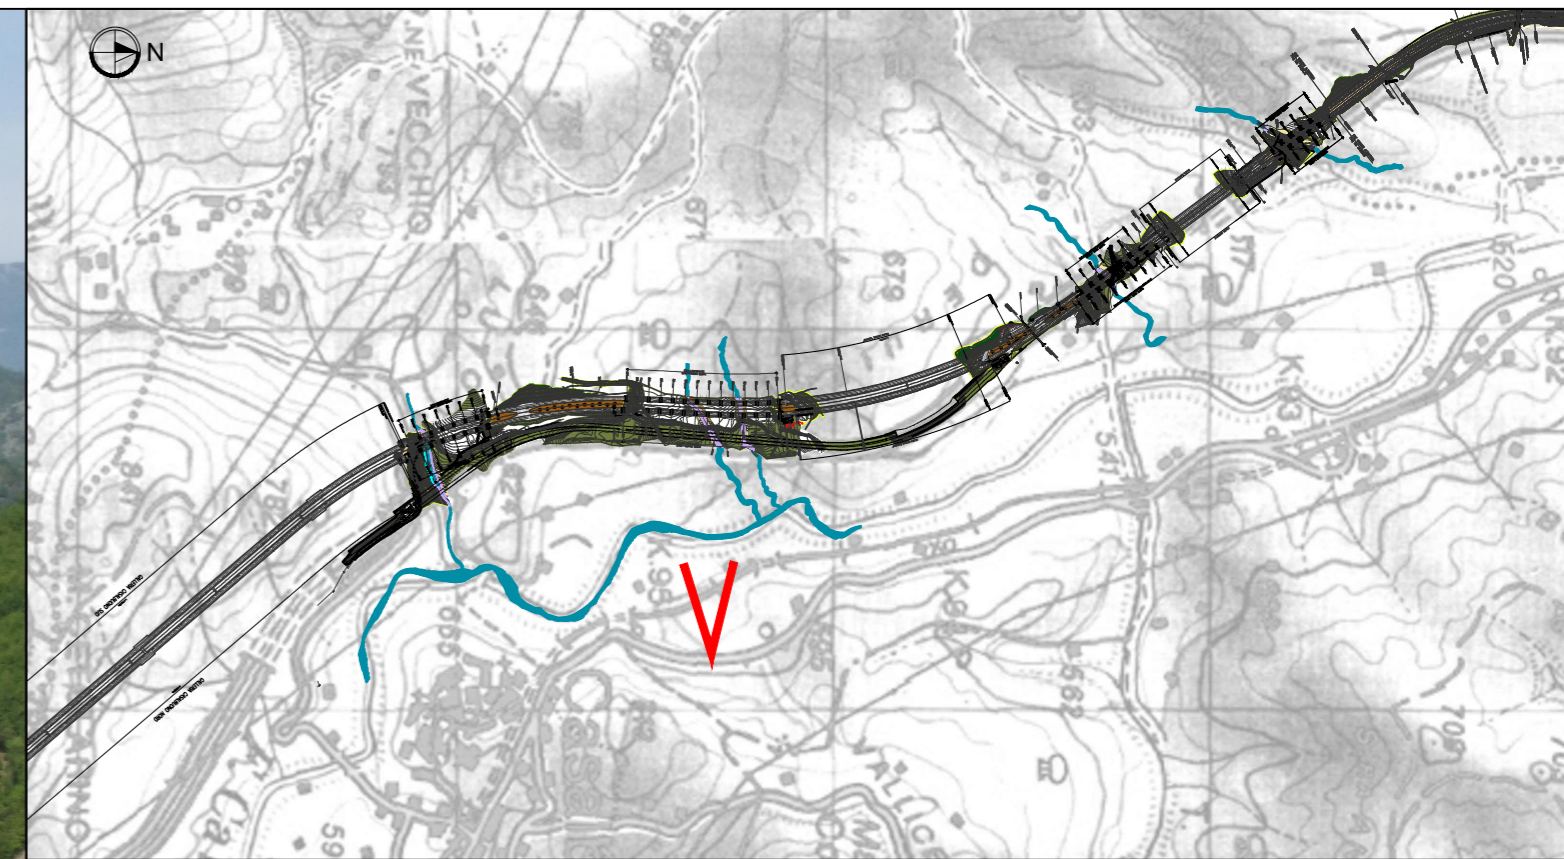




STATO DEI LUOGHI CON
OPERE DI MITIGAZIONE /
RIPRISTINO AMBIENTALE

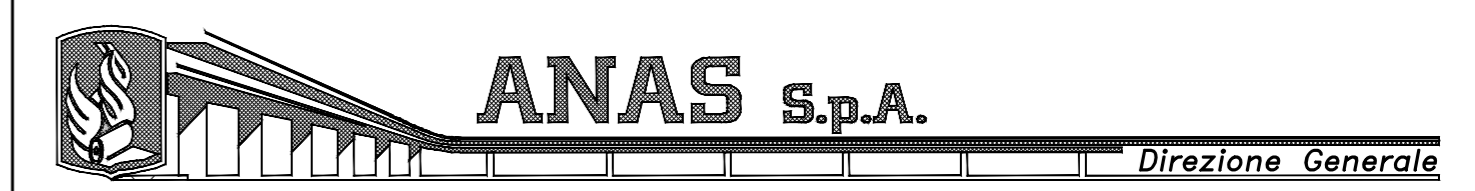

DG 48/04
MACROLOTTO N°2 - AUTOSTRADA SALERNO-REGGIO CALABRIA
LAVORI DI AMMODERNAMENTO ED ADEGUAMENTO AL TIPO 1/A DELLE NORME C.N.R./80 DEL TRATTO
DAL KM. 108+000 AL KM. 139+000 COMPOSTO DAI SEGUENTI LOTTI UNIFICATI: 1-2-3-4-5
CODICE UNICO PROGETTO: F11 B0400210000

CONTRAENTE GENERALE:  SIS S.c.p.a.
Via Inorio, 24/A - 10146 Torino

Consorzio Stabile fra le Imprese:
 SACYR CONSTRUCCION S.A.  INC S.p.A.  SIPAL S.p.A.

Progettazione	Direttore Tecnico	Geologo
 Sipal S.p.A. Direttore Tecnico Dott. Ing. Adriano TURSO Ordine degli Ingegneri Provincia di Taranto N° 1400	 SIS S.c.p.a. Dott. Ing. Massimiliano COLUCCI	Dott. Geol. Carlo ALESSIO Ordine dei Geologi del Piemonte N° 255
		Direttore Lavori Dott. Ing. Nando GRANIERI

PROGETTO COSTRUTTIVO

Titolo Elaborato: **OPERE DI MITIGAZIONE AMBIENTALE
INTERVENTI DI DISMISSIONE E RIPRISTINO**
Interventi di mitigazione / ripristino ambientale
Fotosimulazione - riferim. Tavola 3 di 6 (1/2)

DG4804 PC01 MA00 0203 03 D0 | Scala: -

REV.	DESCRIZIONE	REDATTO	DATA	VERIFICATO	DATA	APPROVATO	DATA
0	Prima emissione - Costruttivo d'approfondimento senza alterazioni delle condizioni tecnico-economiche del progetto d'appalto	E. Scarano	27/05/2015	P. Pisano	28/05/2015	A. Turso	29/05/2015

RESPONSABILE DEL PROCEDIMENTO Visto Dott. Ing. Luigi SILLETTA