

DG 48/04

MACROLOTTO N°2 - AUTOSTRADA SALERNO-REGGIO CALABRIA
LAVORI DI AMMODERNAMENTO ED ADEGUAMENTO AL TIPO 1/A DELLE NORME C.N.R./80 DEL TRATTO
DAL KM. 108+000 AL KM. 139+000 COMPOSTO DAI SEGUENTI LOTTI UNIFICATI: 1-2-3-4-5
CODICE UNICO PROGETTO: F11 B0400210000

**CONTRAENTE
GENERALE:**



SIS S.c.p.a.
Via Invario, 24/A - 10146 Torino

Consorzio Stabile fra le Imprese:






SACYR CONSTRUCCION S.A.



INC S.p.A.



SIPAL S.p.A.

Progettazione	Direttore Tecnico	Geologo
 Sipal S.p.A. Direttore Tecnico Dott. Ing. Adriano TURSO Ordine degli Ingegneri Provincia di Taranto N° 1400	 SIS S.c.p.a. Dott. Ing. Massimiliano COLUCCI	Dott. Geol. Carlo ALESSIO Ordine dei Geologi del Piemonte N° 255
 ARCHITETTO PASQUALE PISANO ALBO N. 4925		Direttore Lavori Dott. Ing. Nando GRANIERI

PROGETTO COSTRUTTIVO

Titolo Elaborato:

**OPERE DI MITIGAZIONE AMBIENTALE
INTERVENTI DI DISMISSIONE E RIPRISTINO**
Raffronto Stato ante operam - Stato post operam - Sezioni
riferim. Tavola 4 di 6

DG4804 PC01 MA00 0204 02 D0


Scala:

1:2000


REV.	DESCRIZIONE	REDATTO	DATA	VERIFICATO	DATA	APPROVATO	DATA
0	Prima emissione - Costruttivo d'approfondimento senza alterazioni delle condizioni tecnico-economiche del progetto d'appalto	E. Scarano	27/05/2015	P. Pisano	28/05/2015	A. Turso	29/05/2015

RESPONSABILE DEL PROCEDIMENTO

Visto Dott. Ing. Luigi SILLETTA


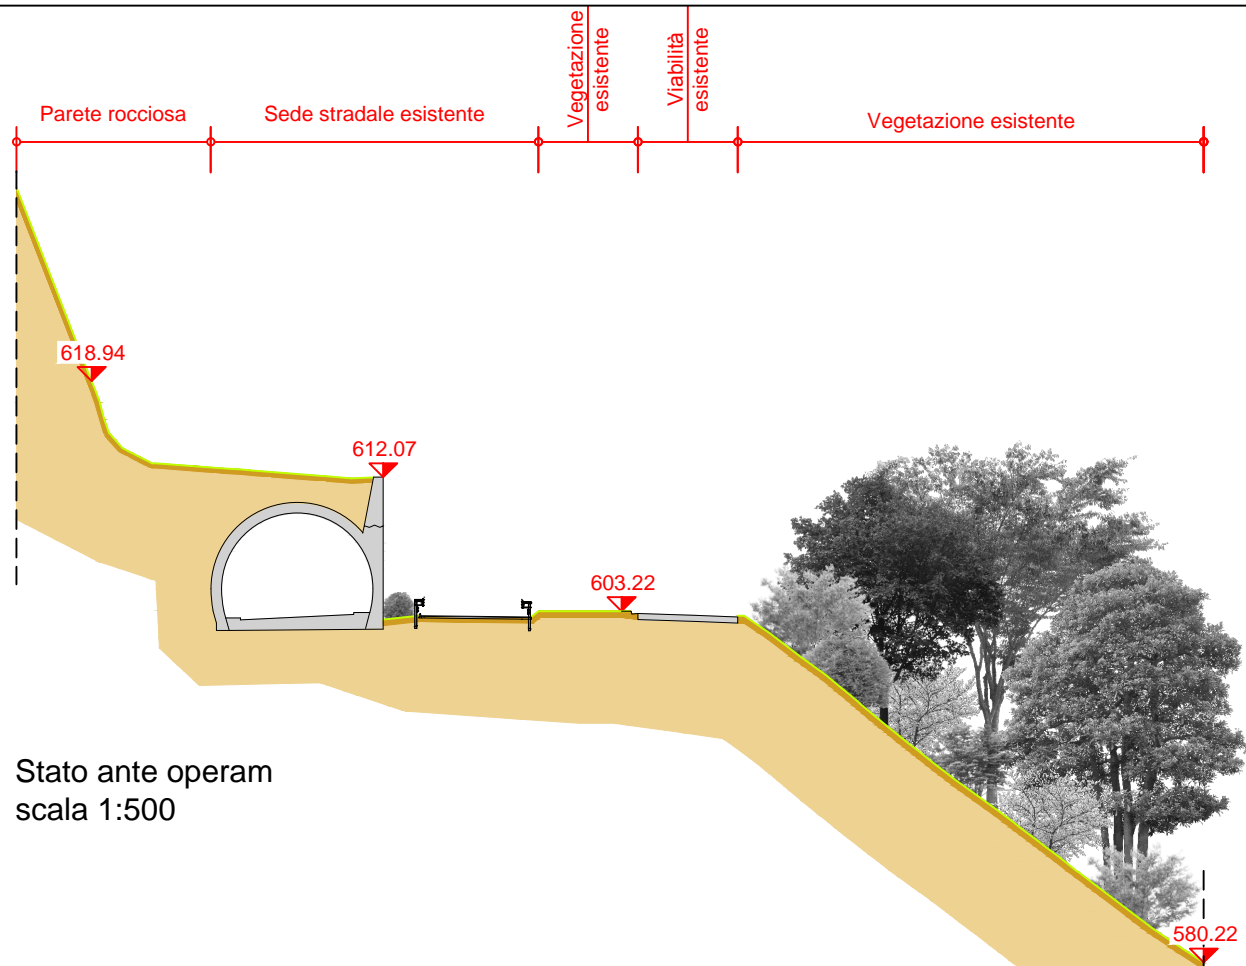


Stato ante operam
scala 1:500


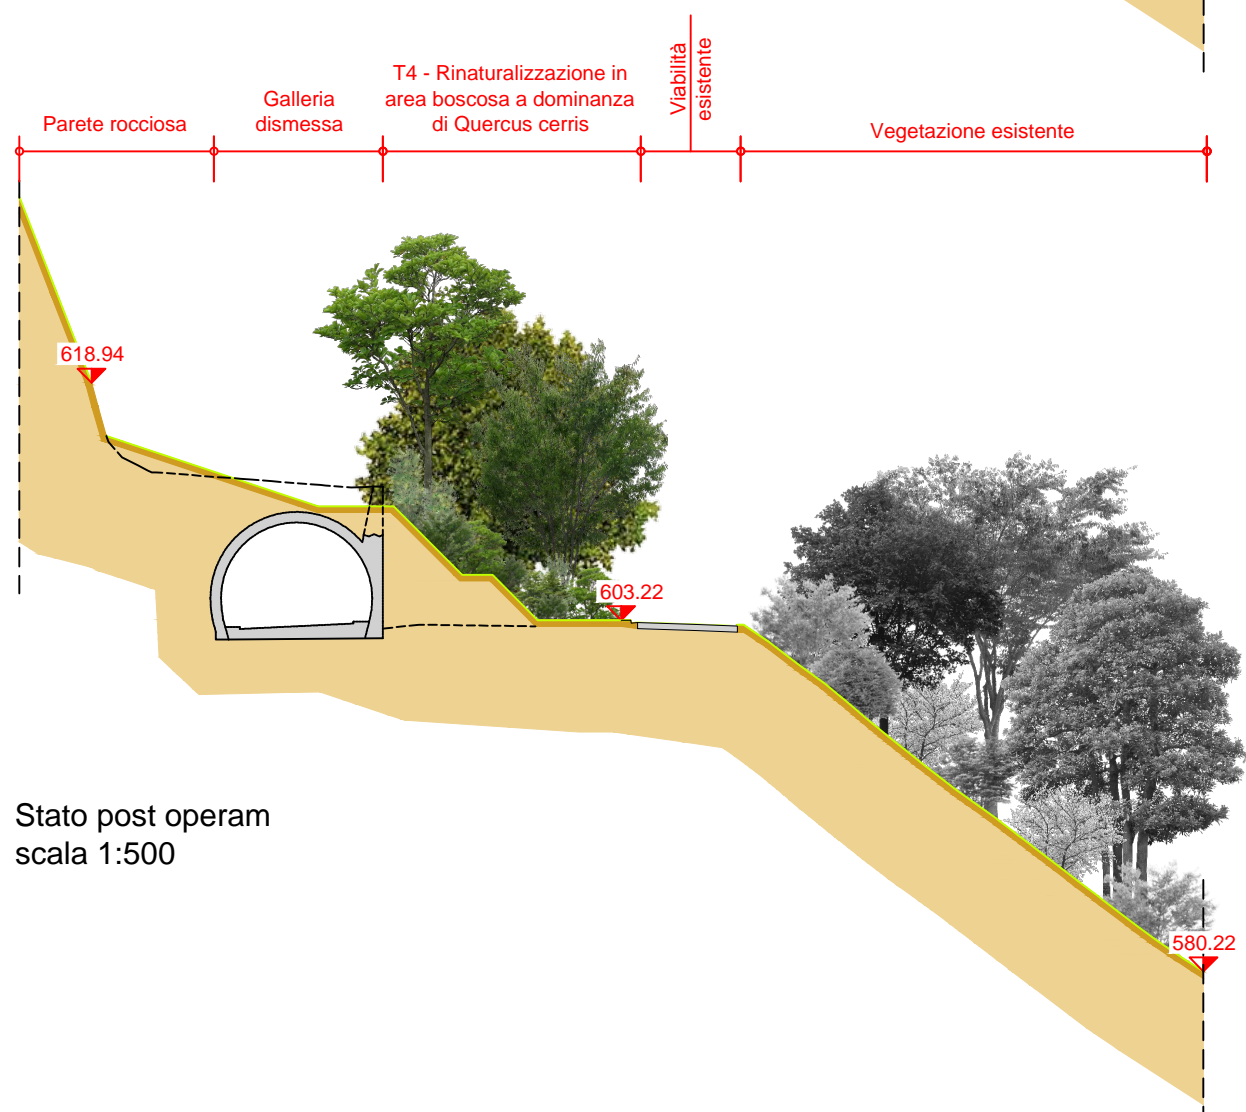


Stato post operam
scala 1:500

— Ante - operam
— Post - operam

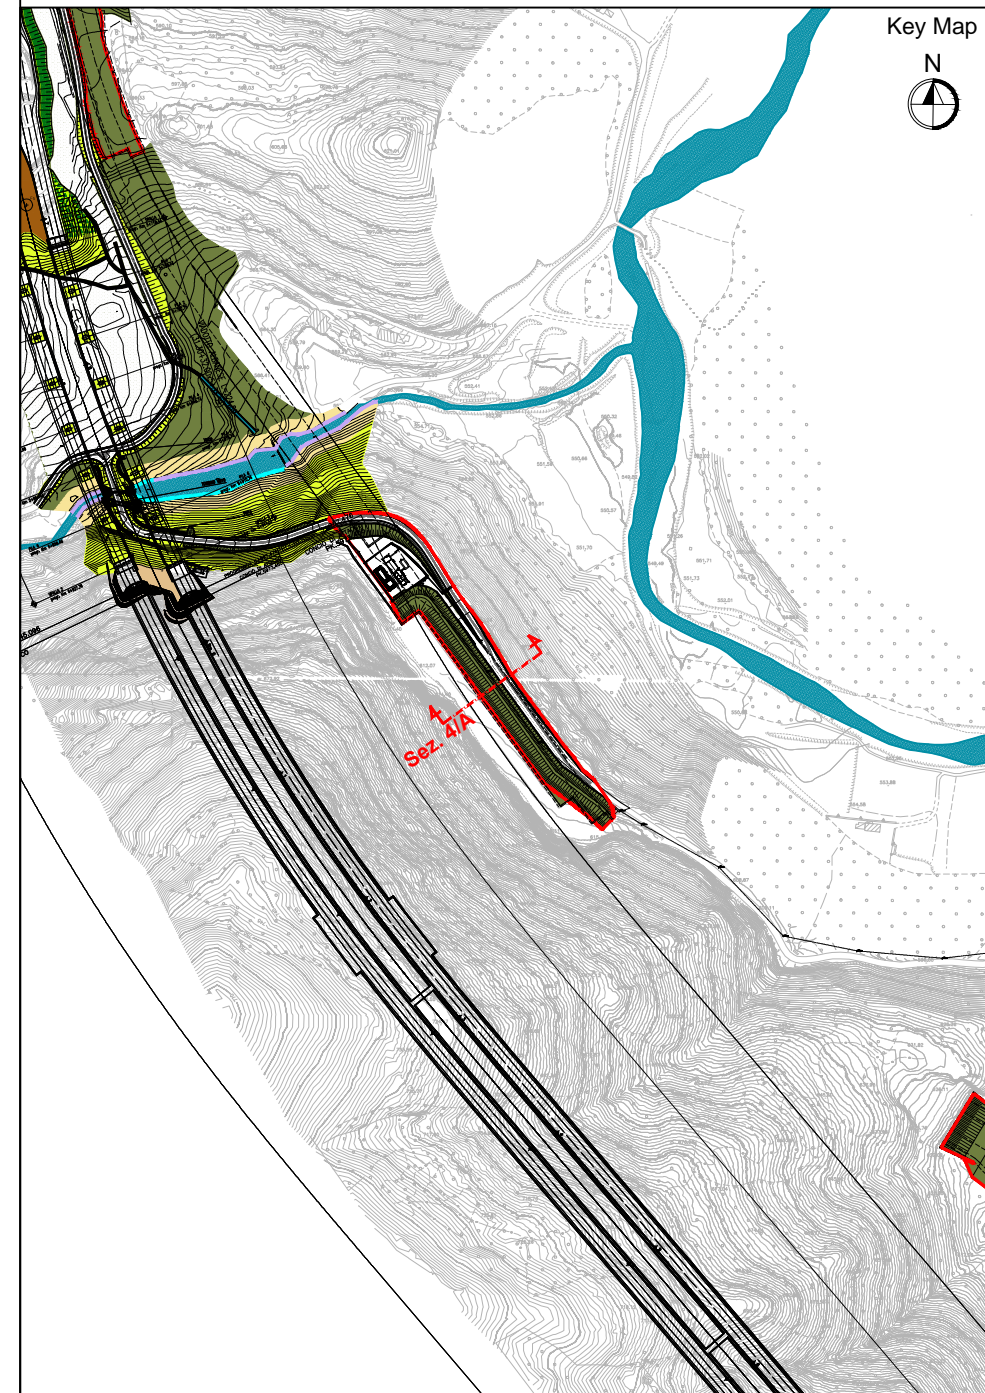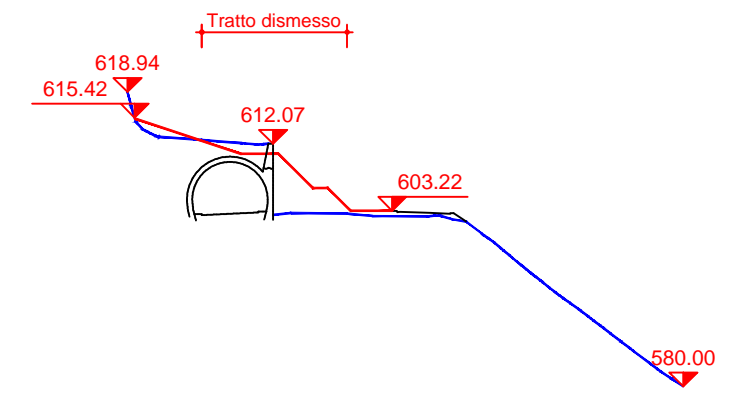


Sezione 4/A Tratto dismesso zona Galleria Casalbueno

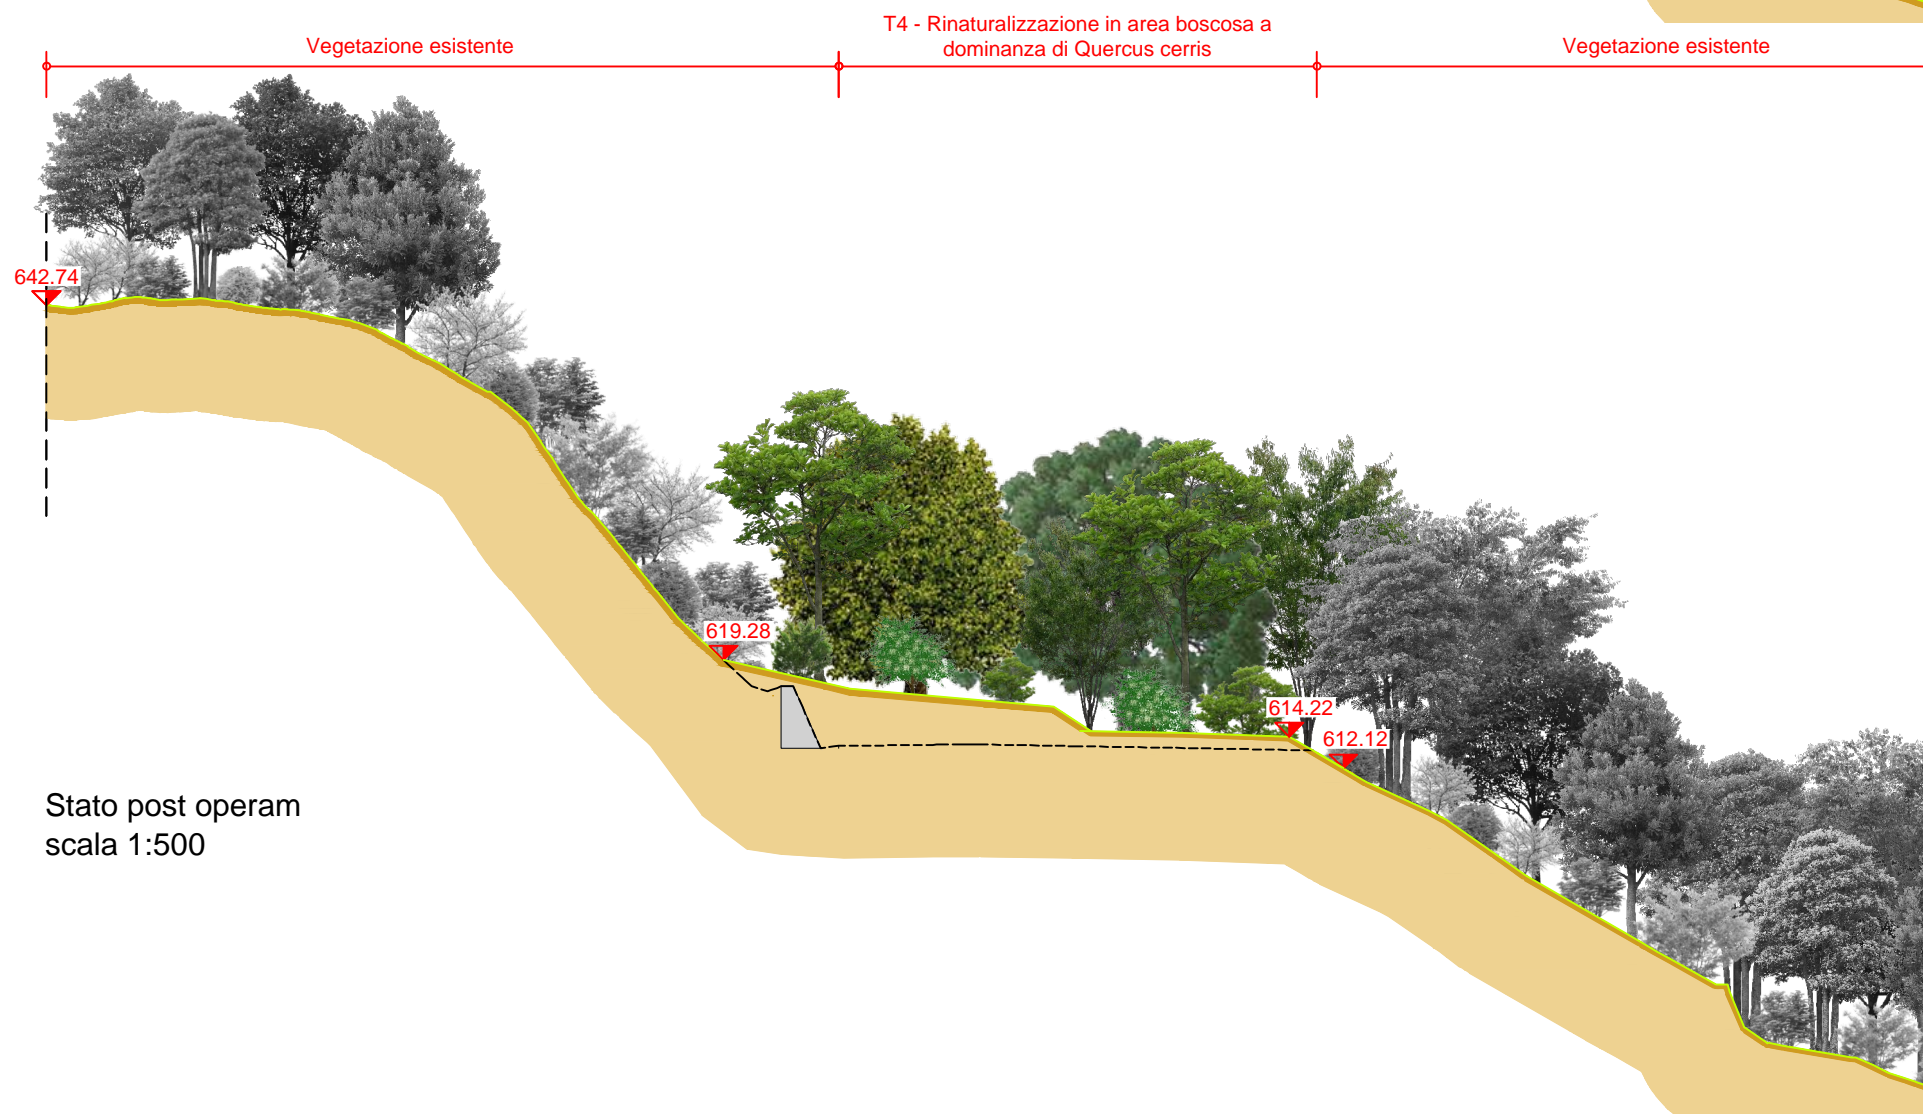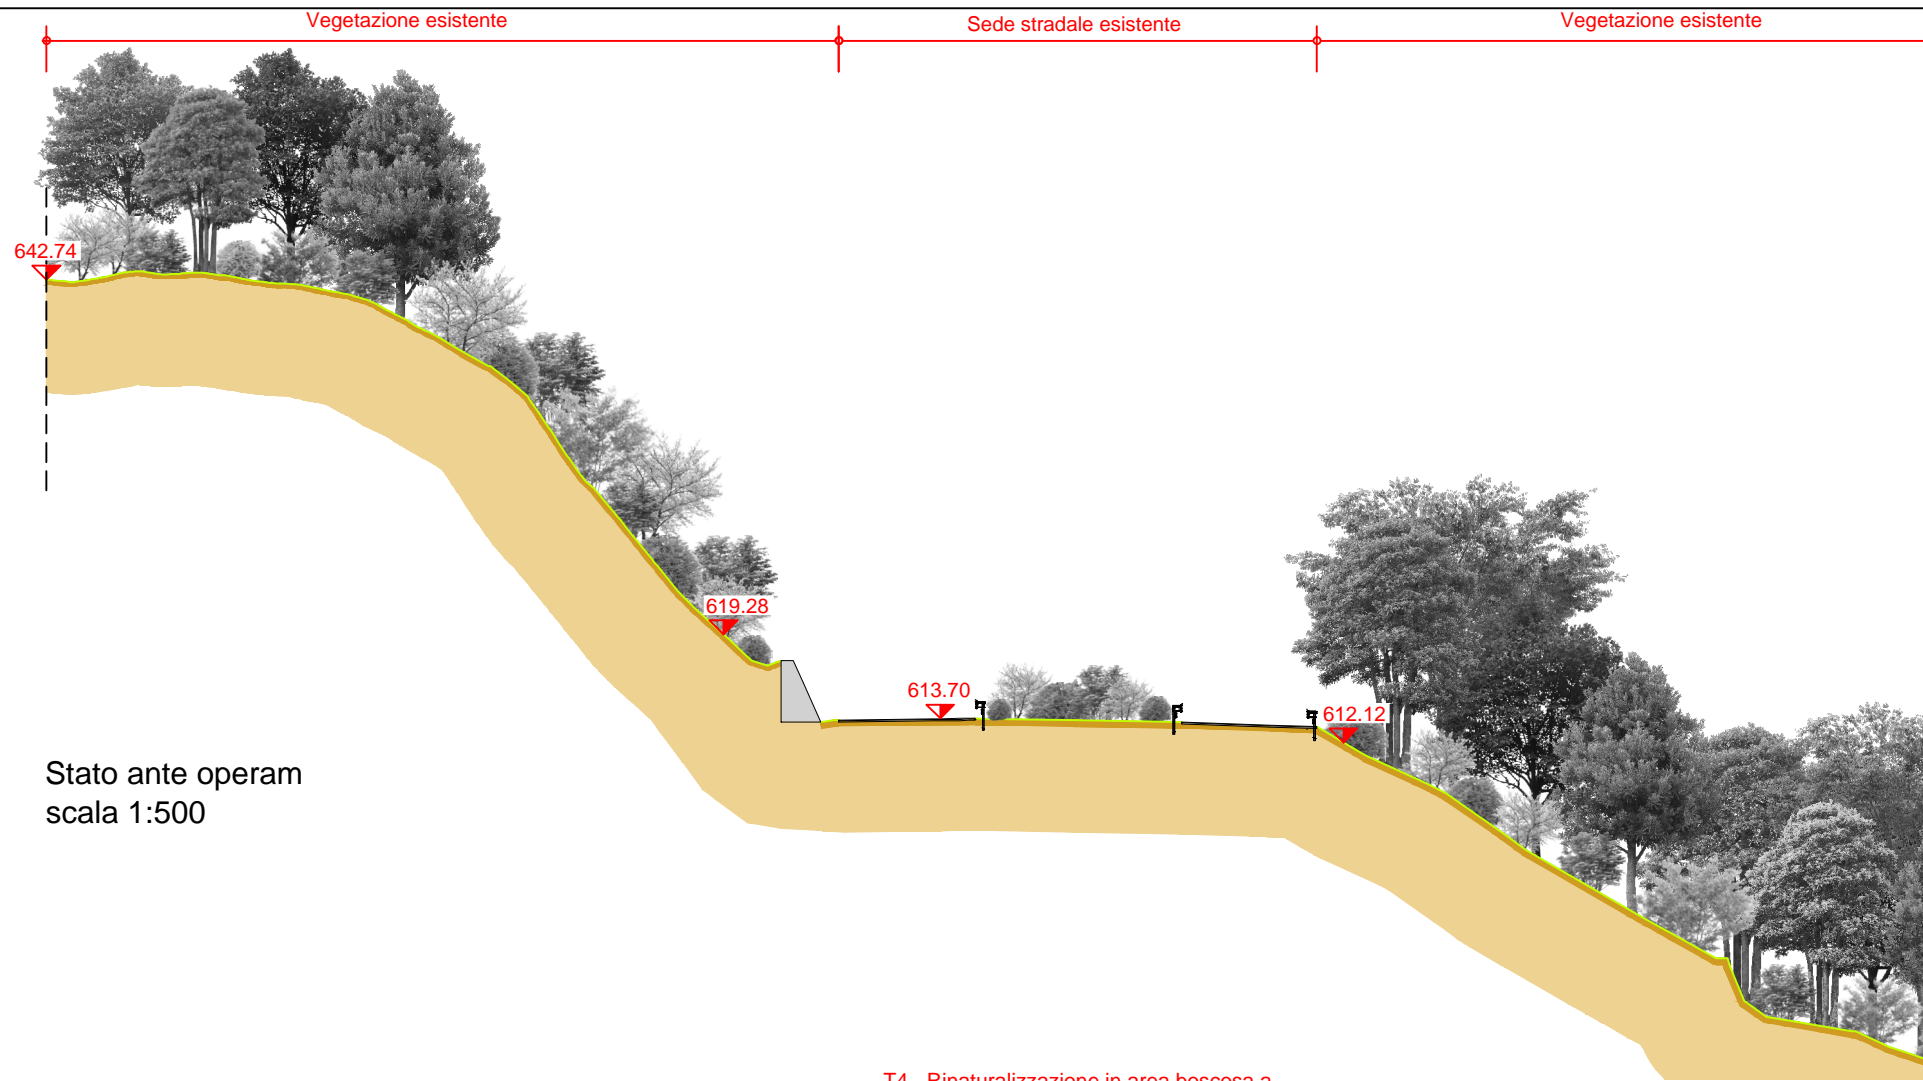


Ante - operam

Post - operam




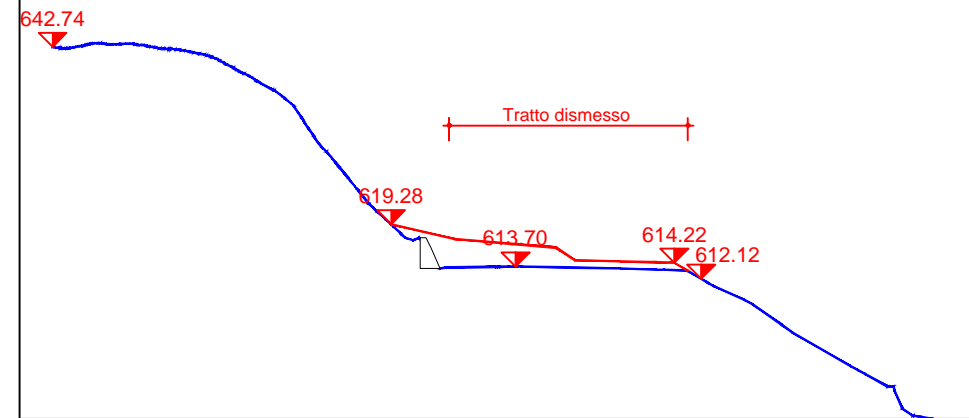


Key Map




N



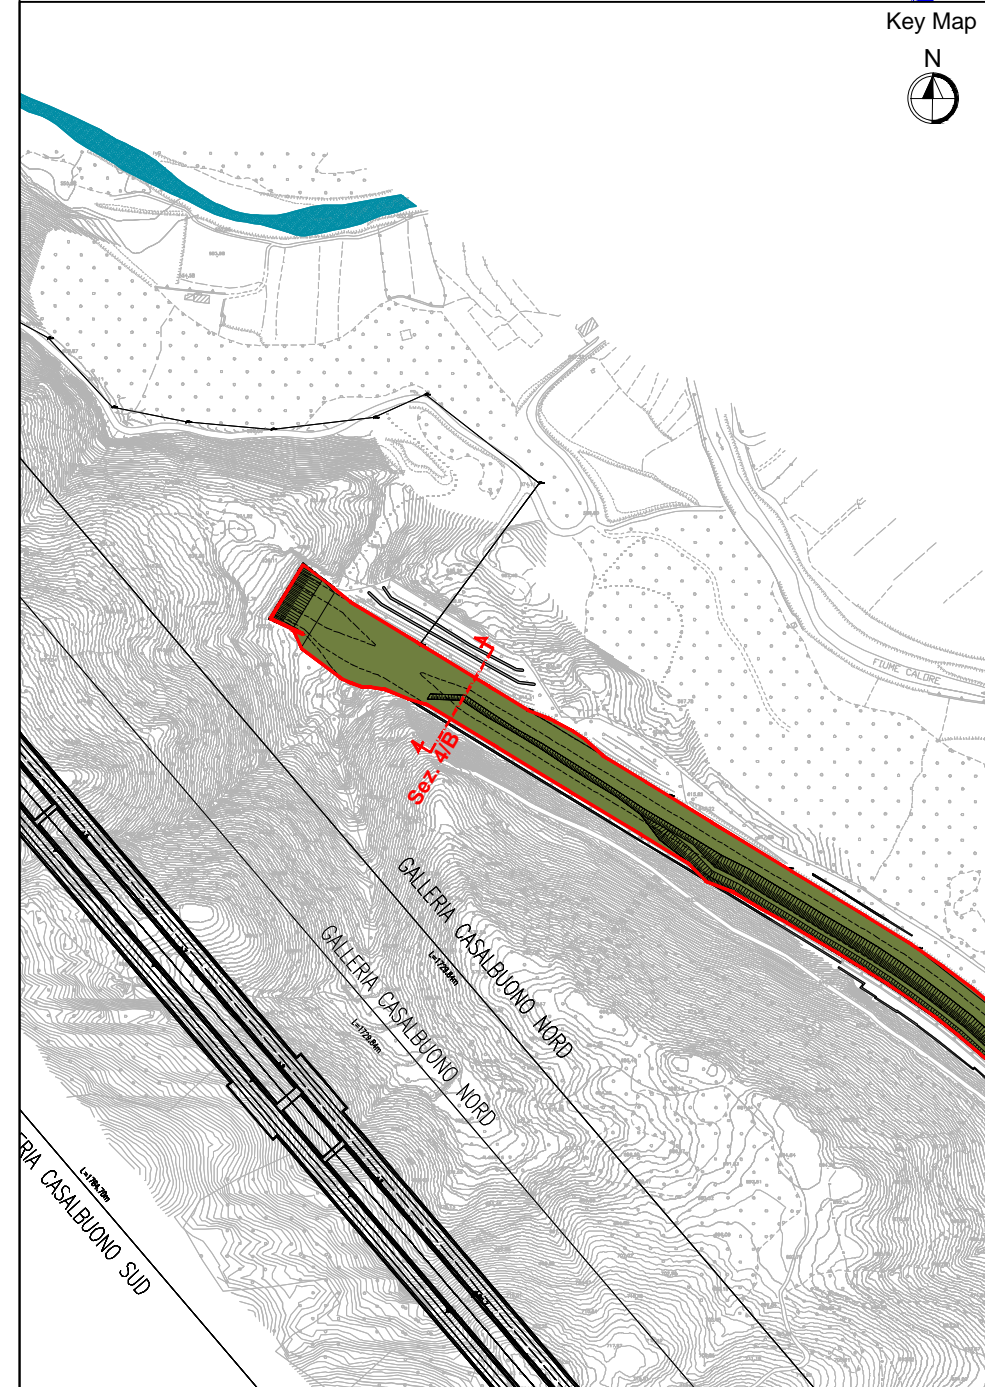


Sezione 4/B Tratto dismesso zona Galleria Casalbuono

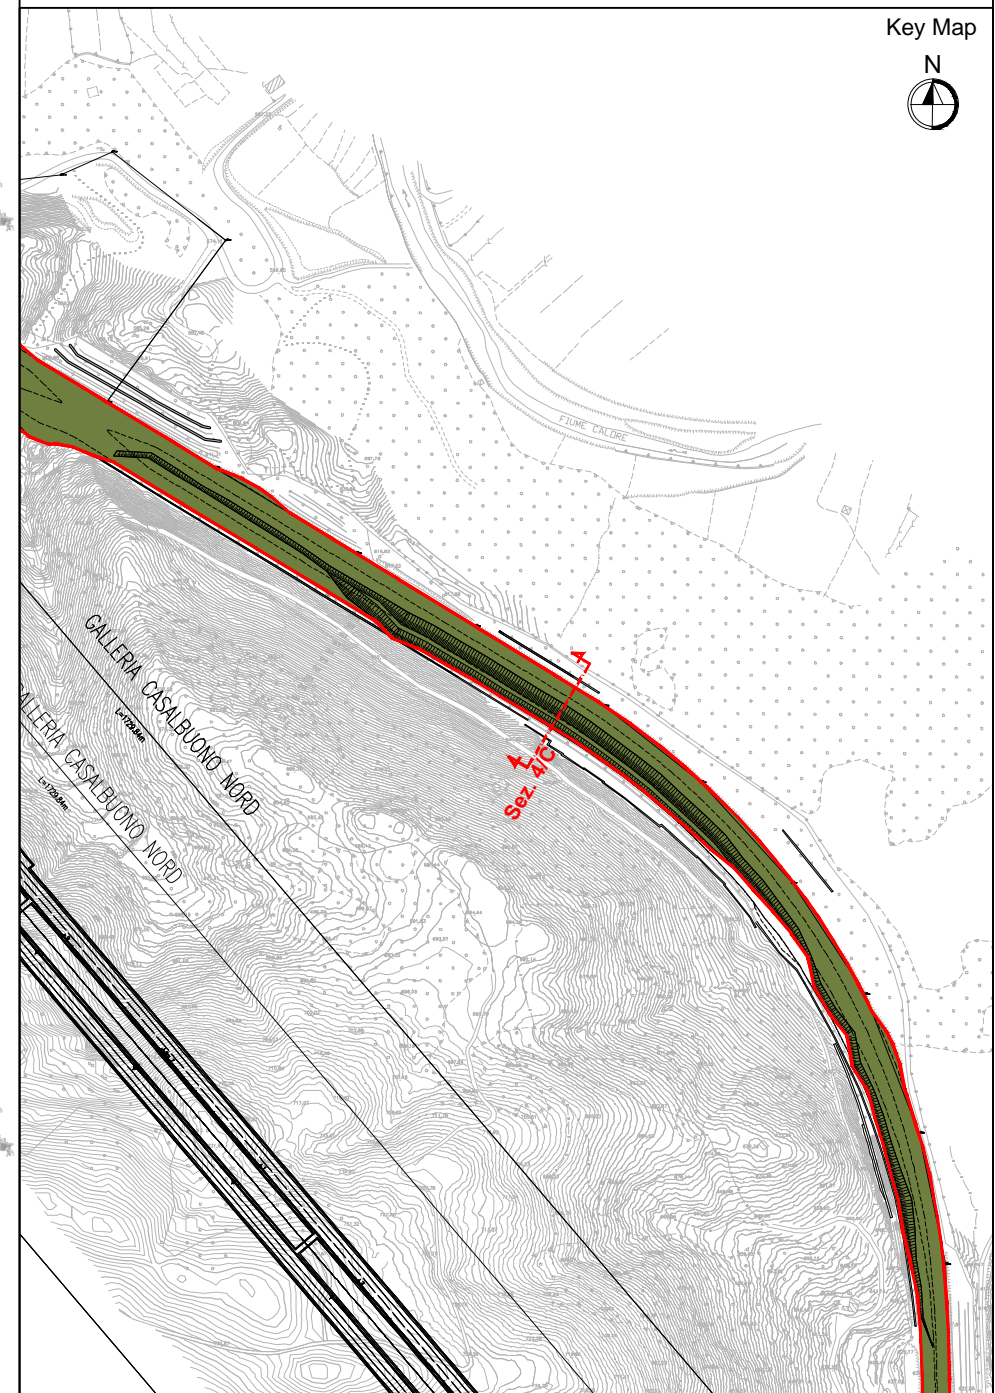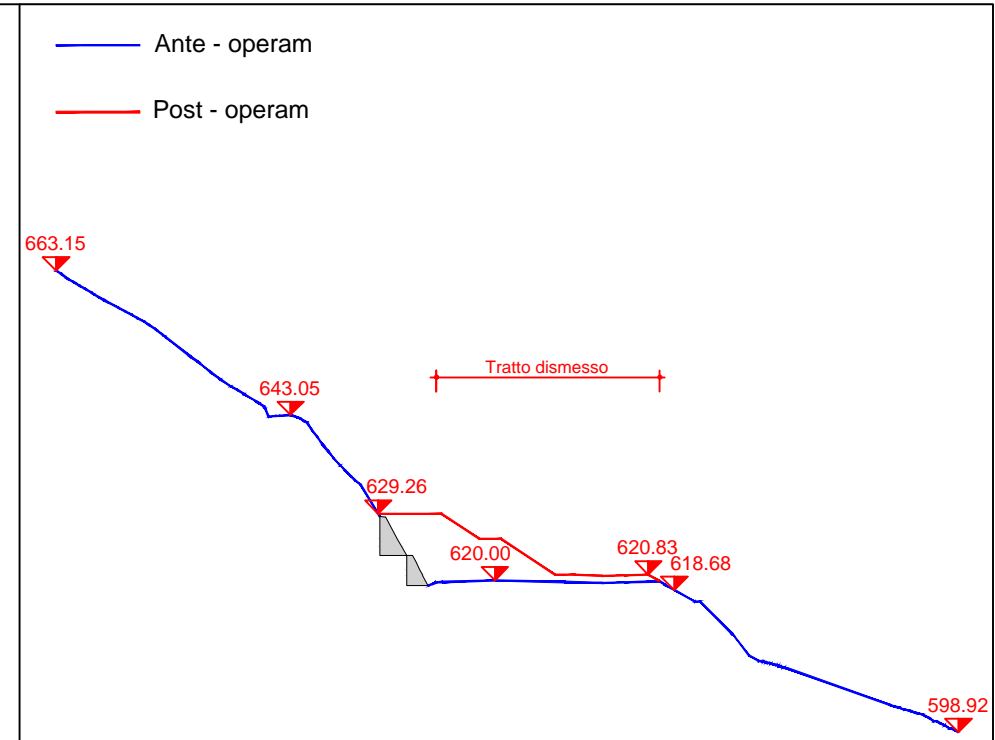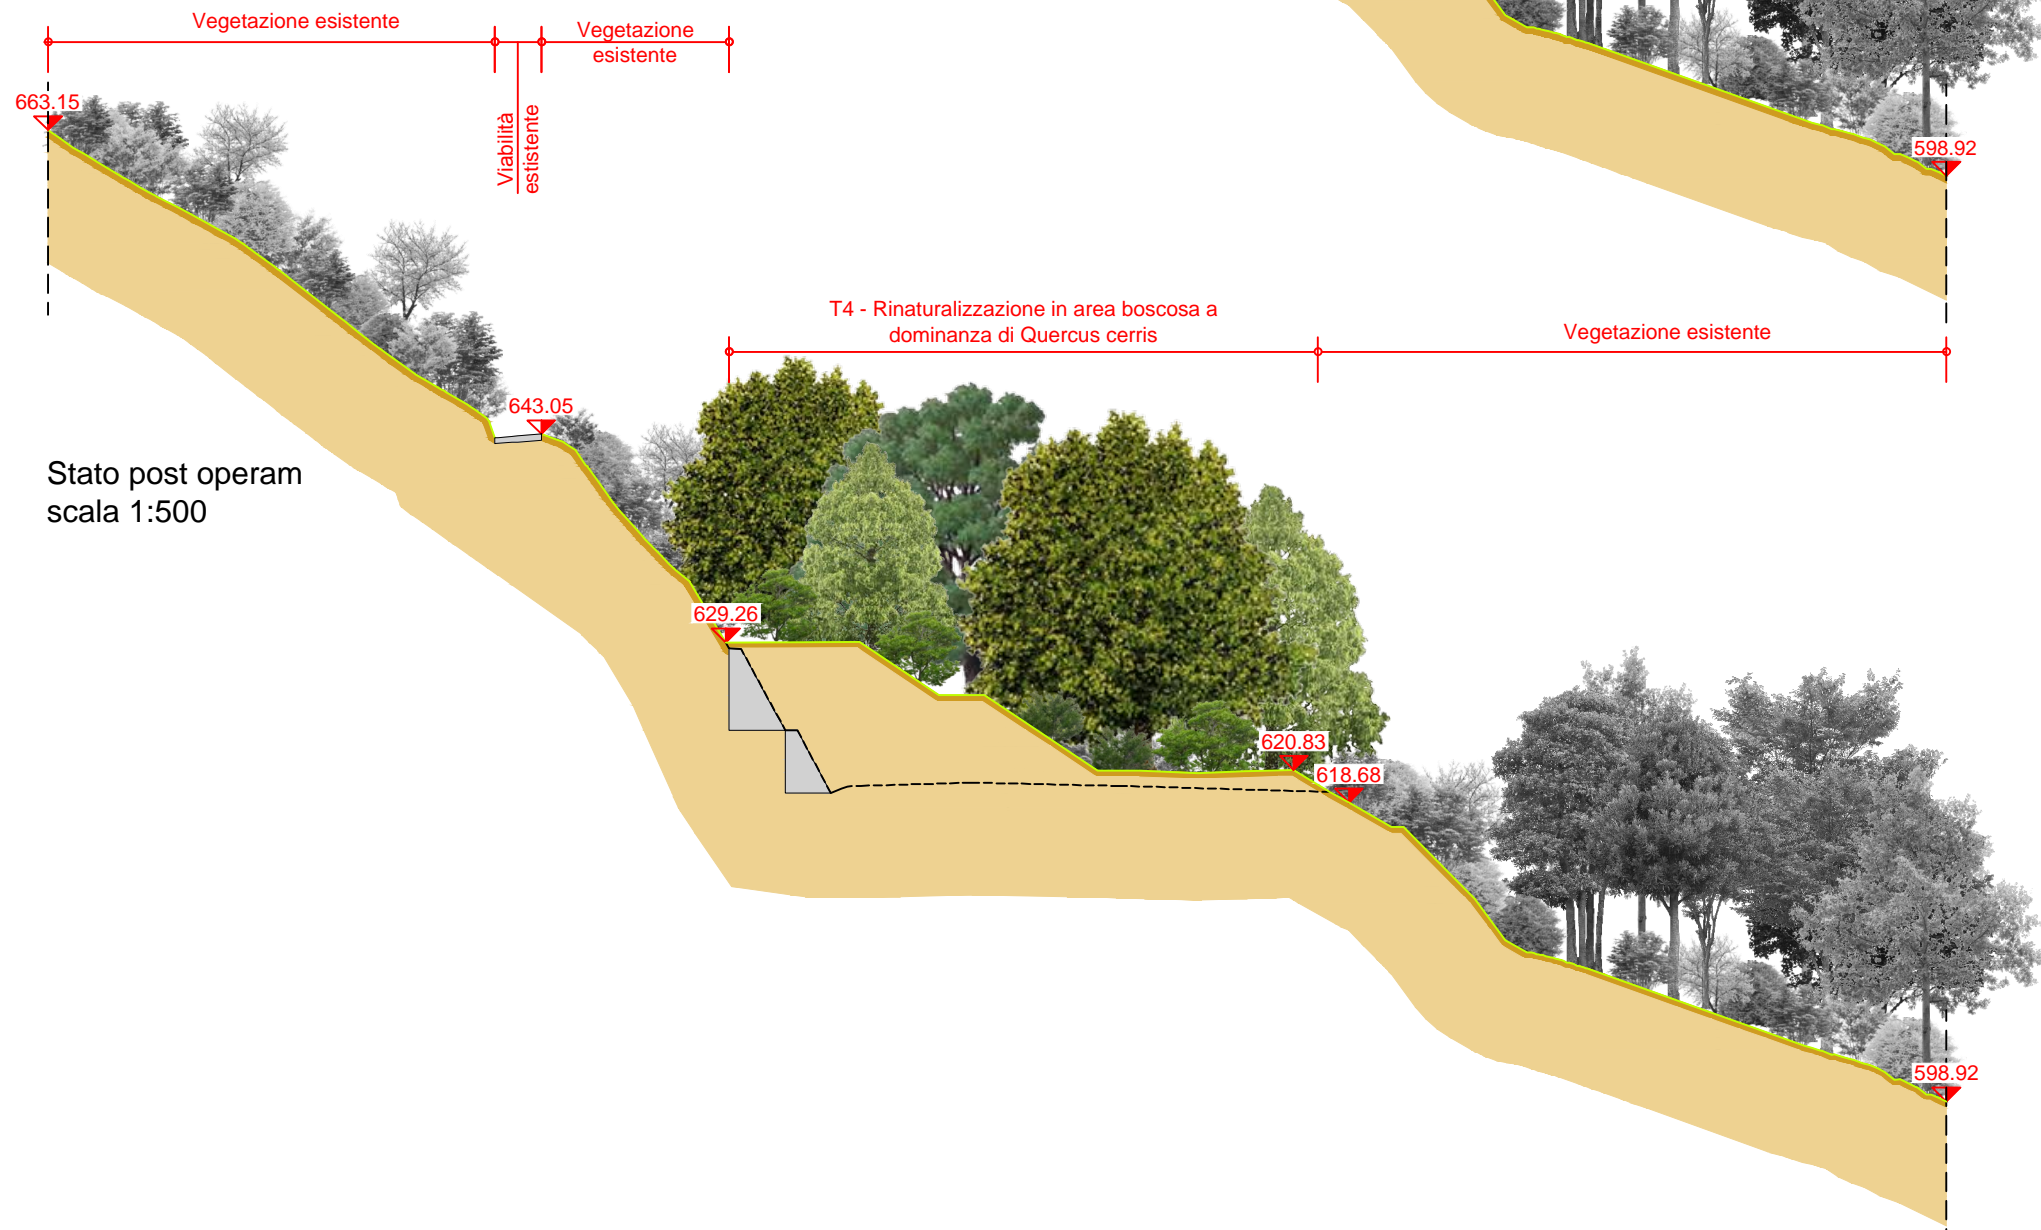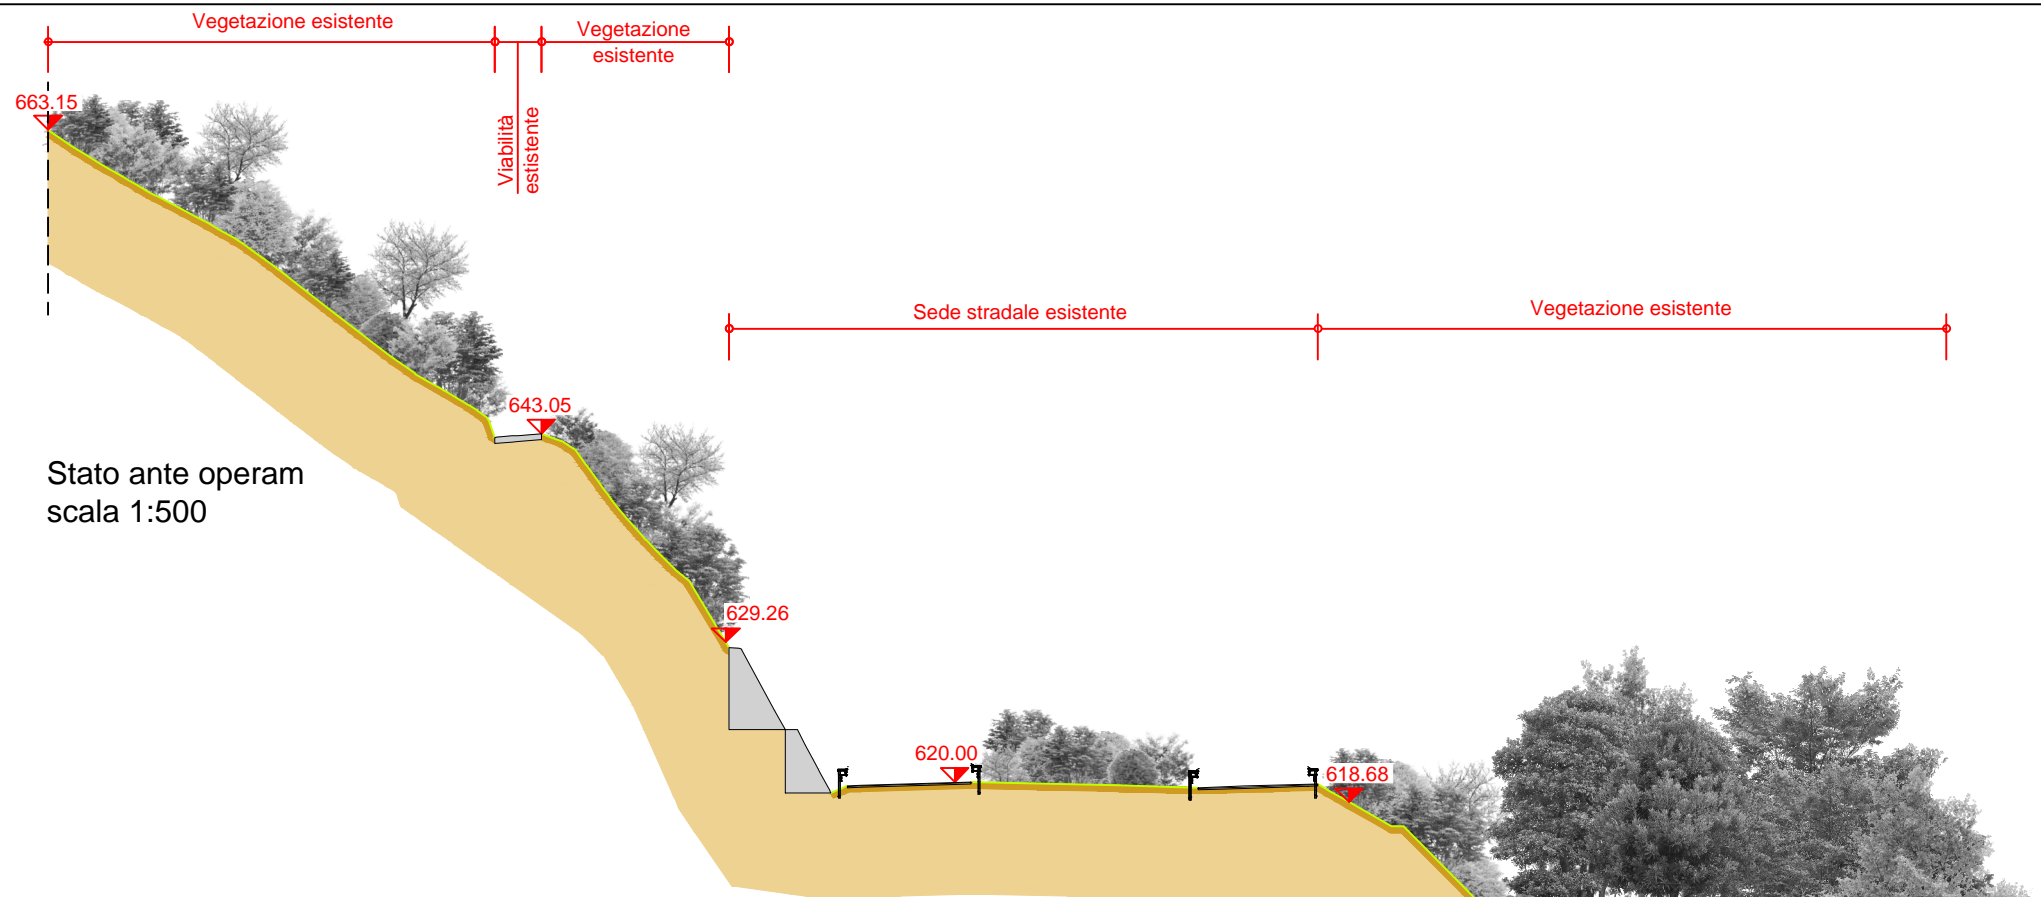

Sezione 4/C Tratto dismesso zona Galleria Casalbuono

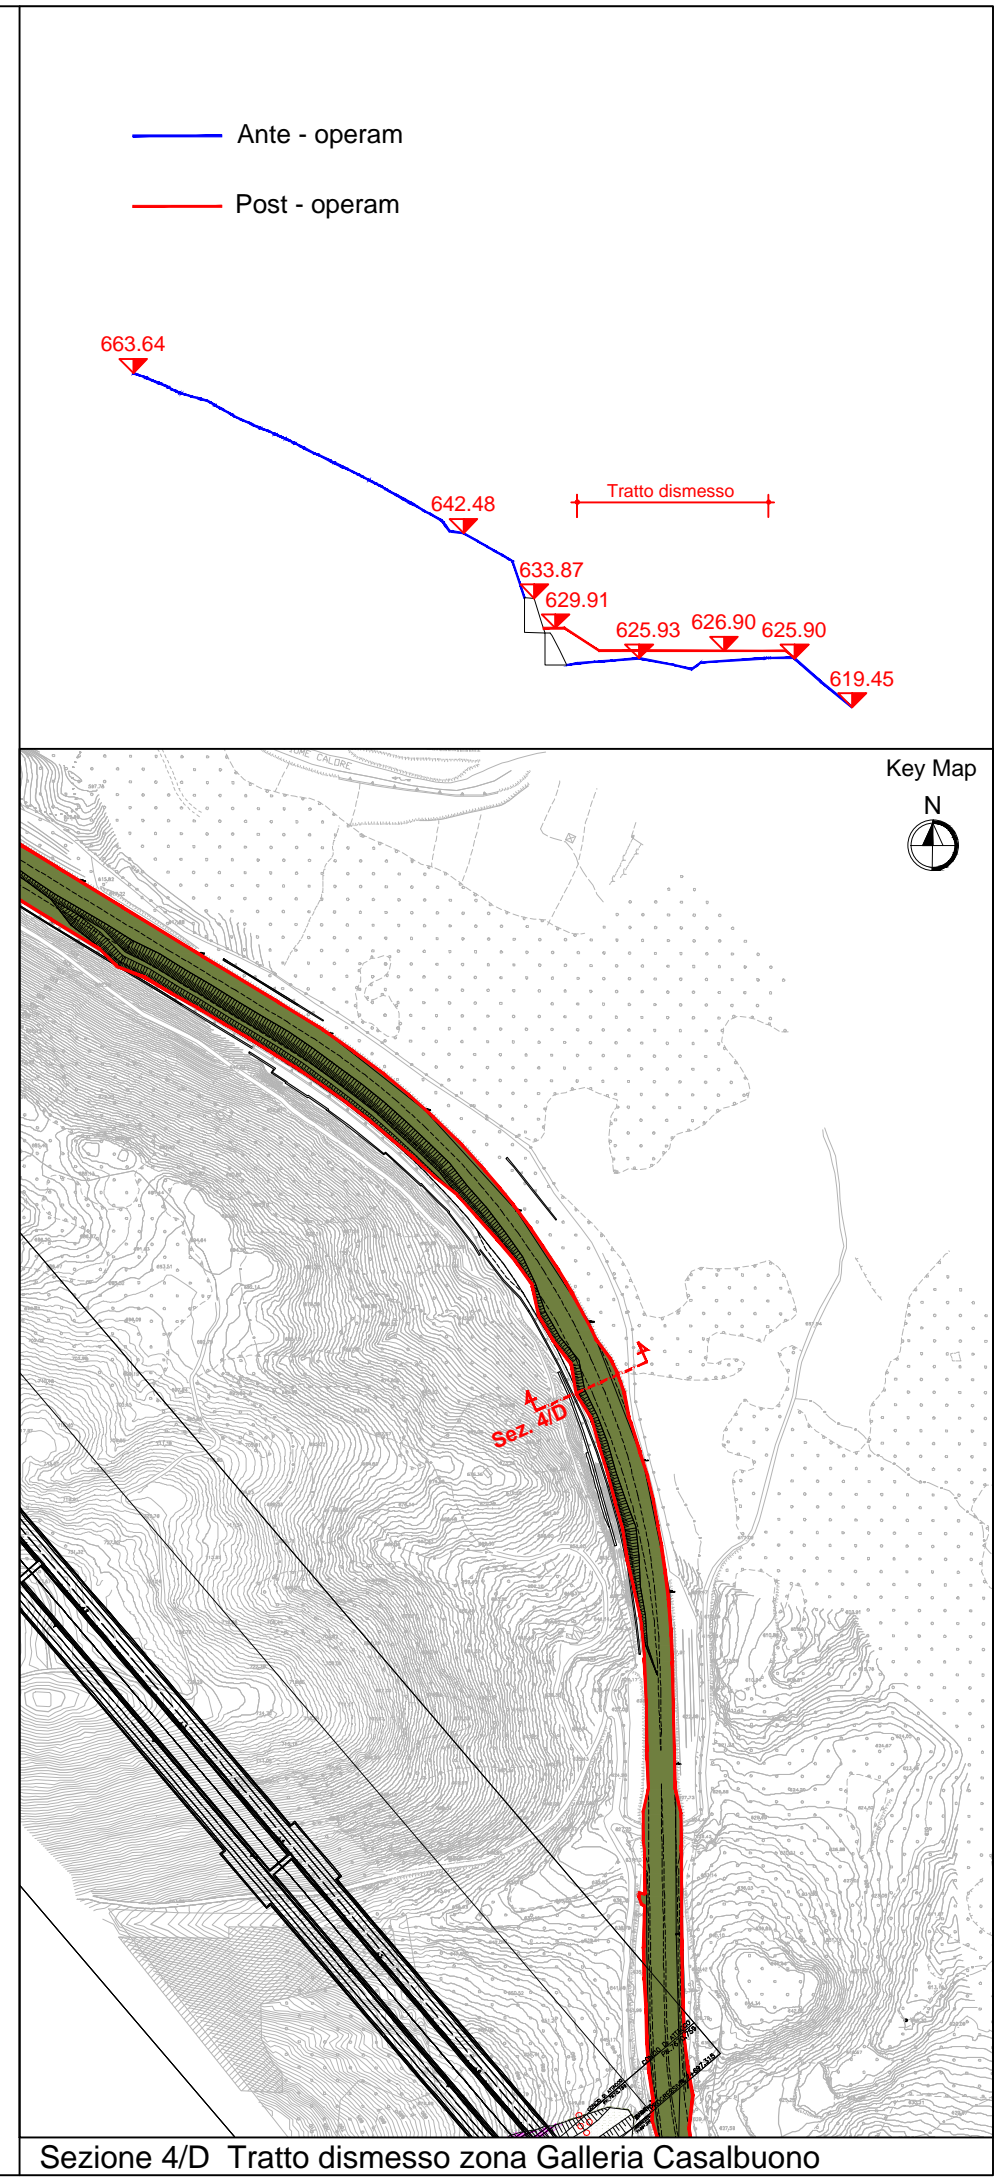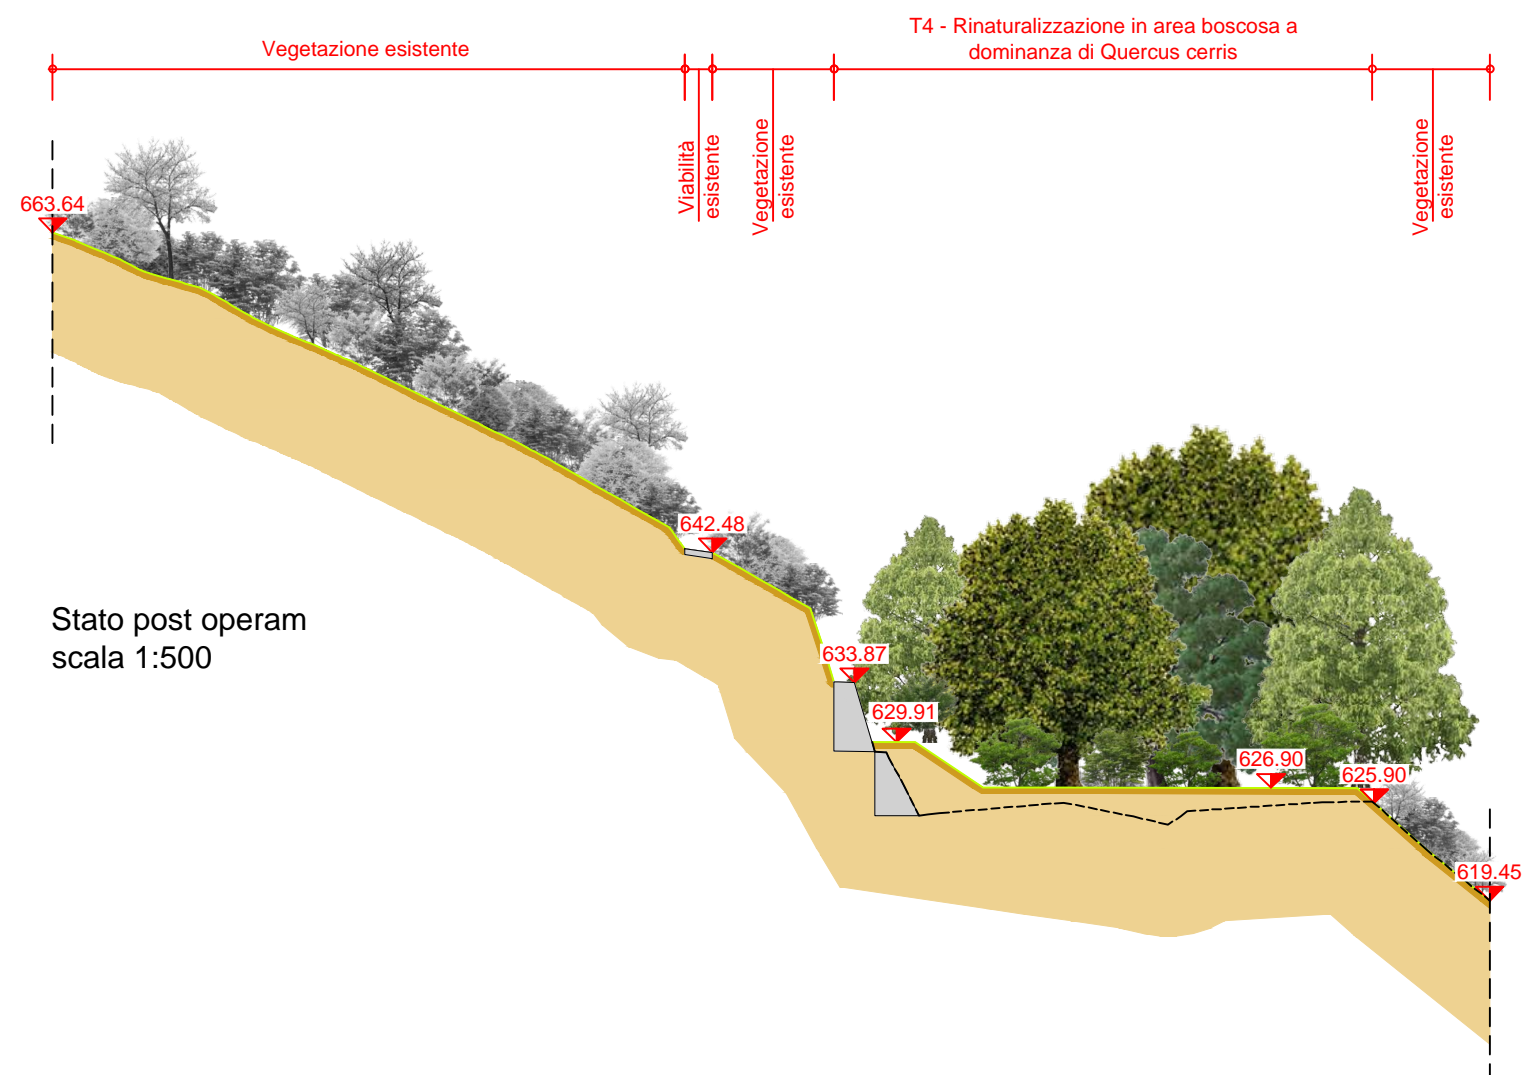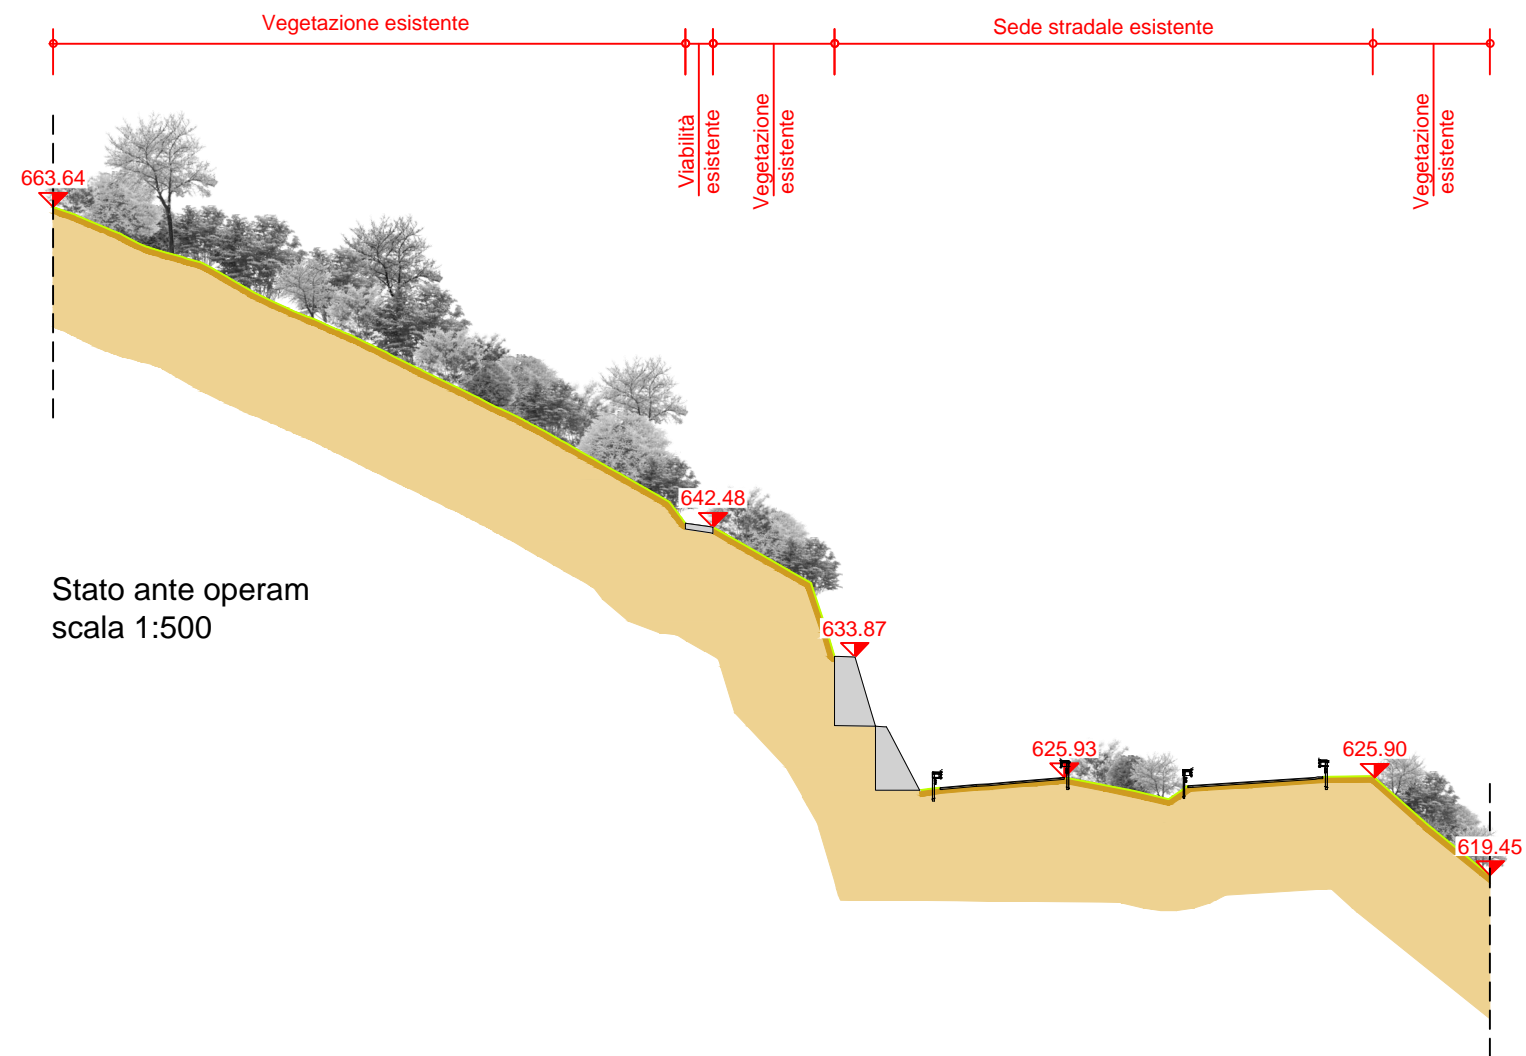

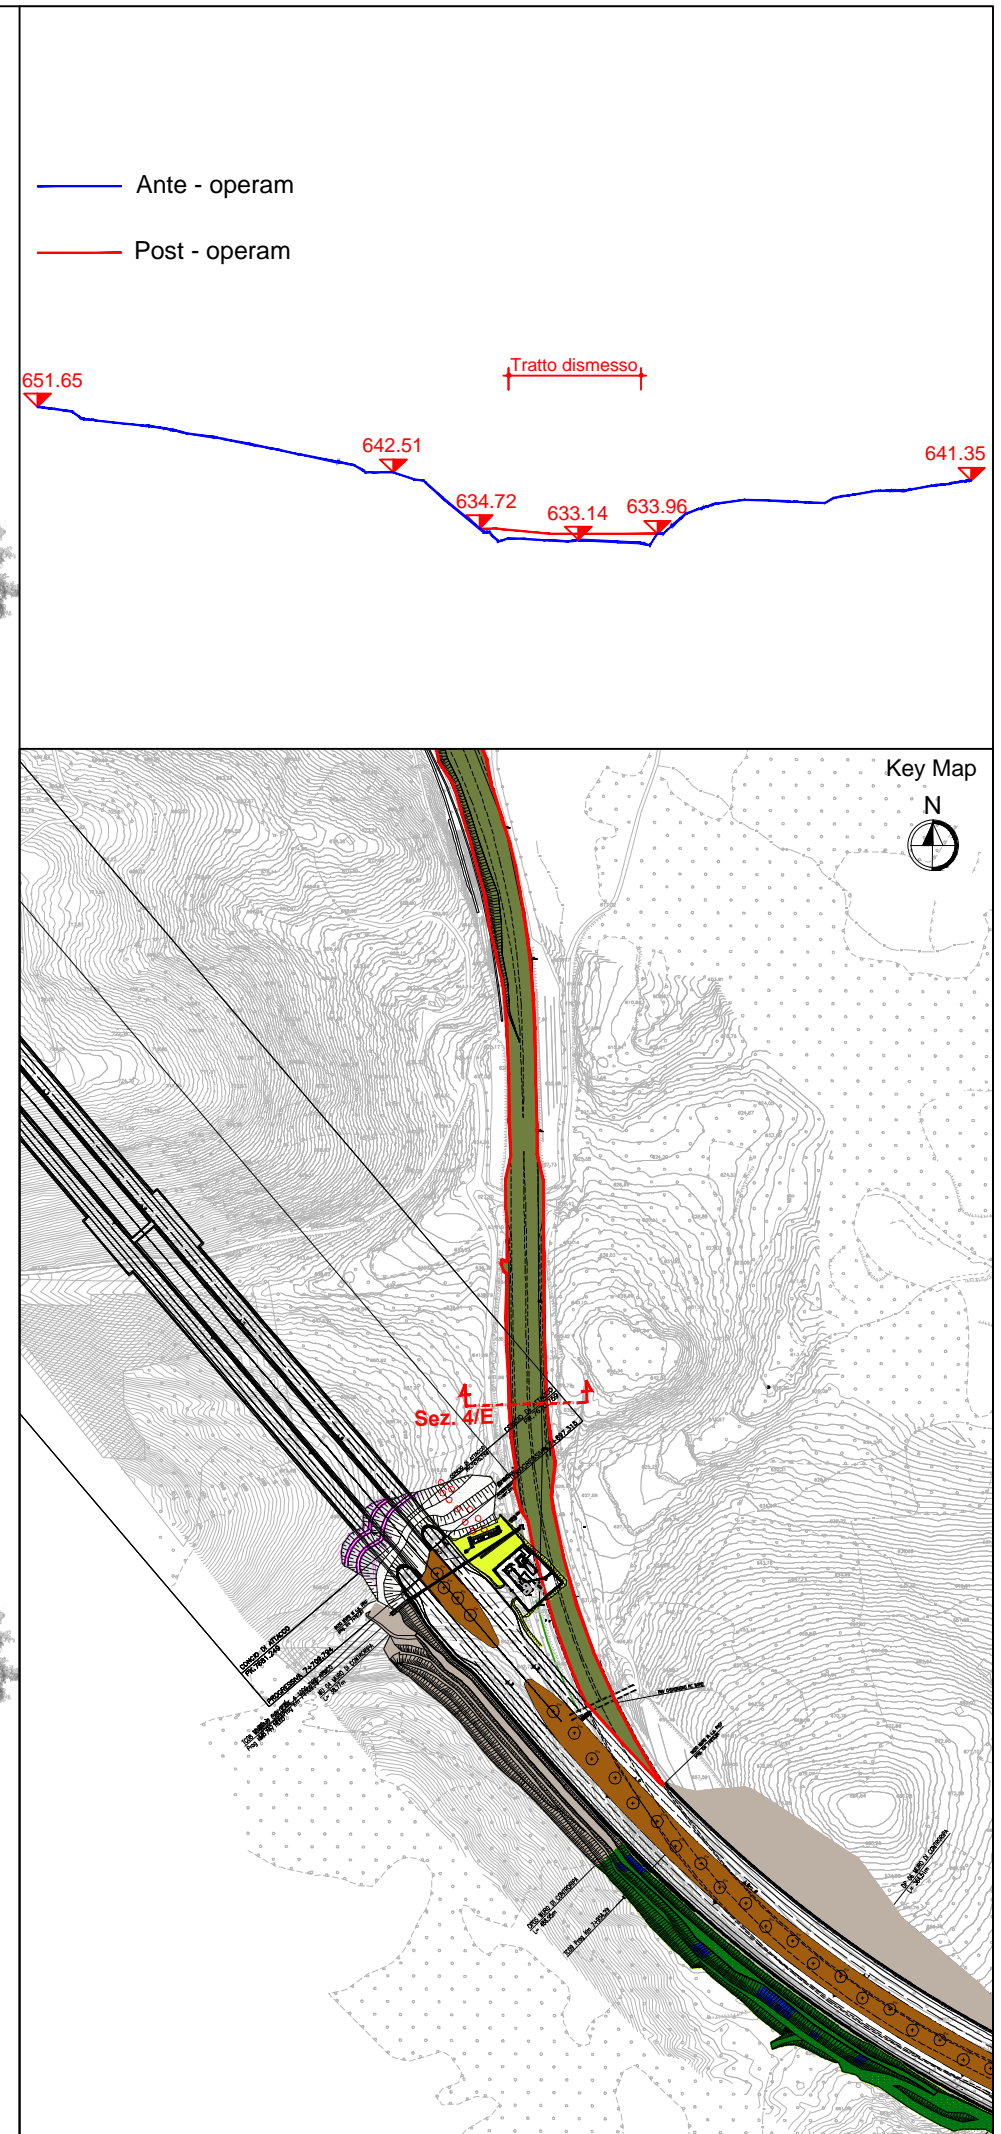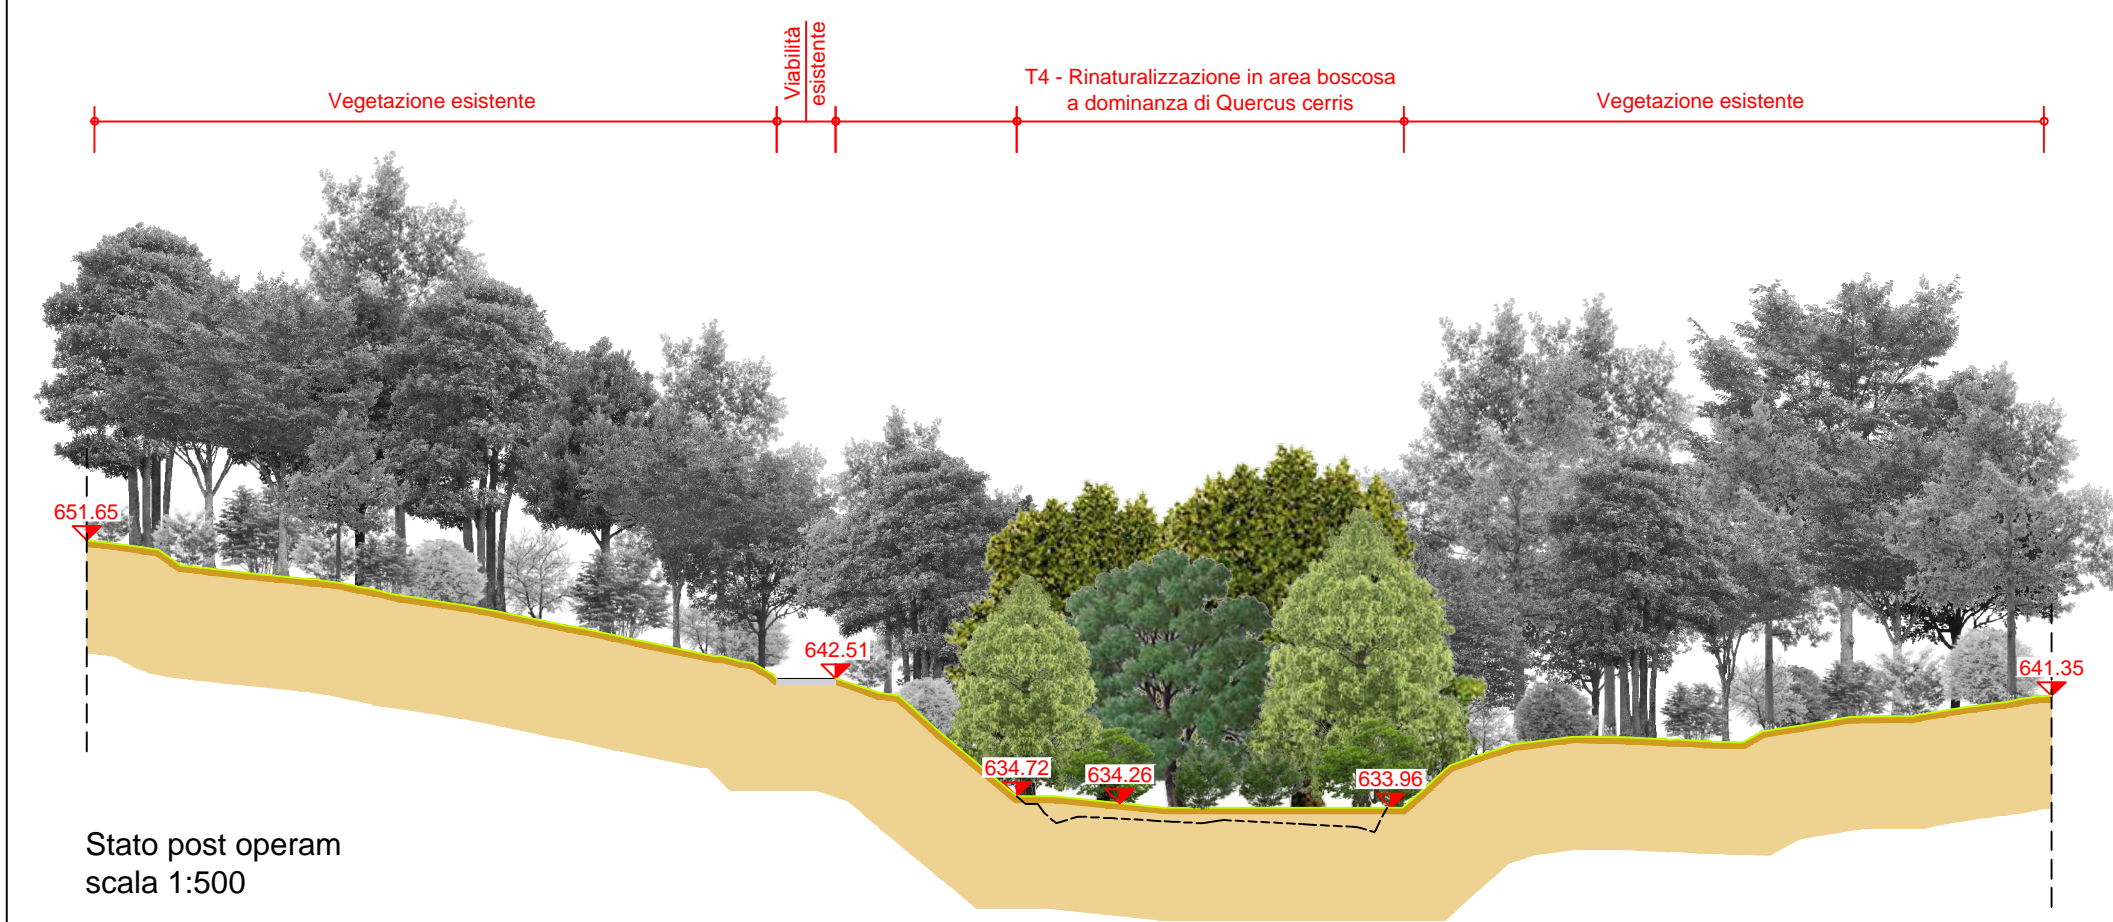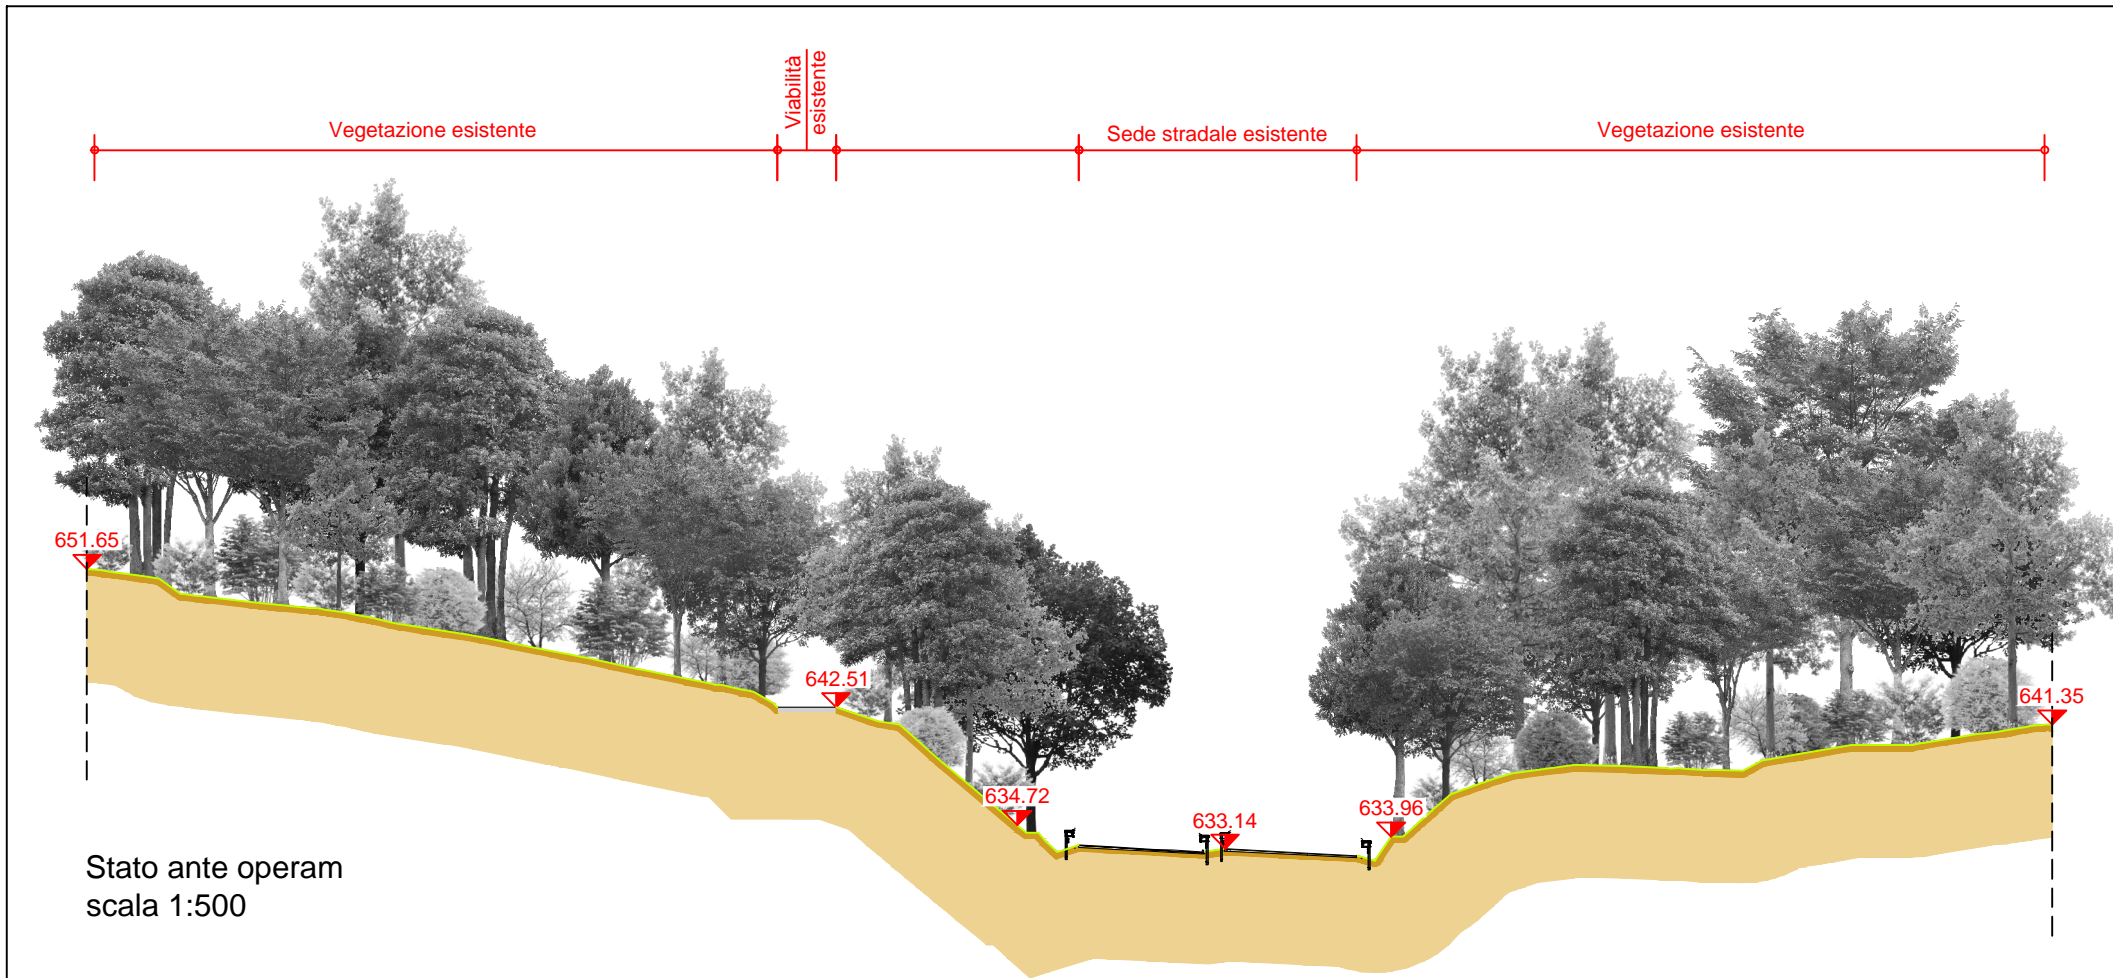

Sezione 4/E Tratto dismesso zona Galleria Casalbuono