



STATO DEI LUOGHI PRIVO
DI OPERE DI MITIGAZIONE /
RIPRISTINO AMBIENTALE



STATO DEI LUOGHI CON
OPERE DI MITIGAZIONE /
RIPRISTINO AMBIENTALE

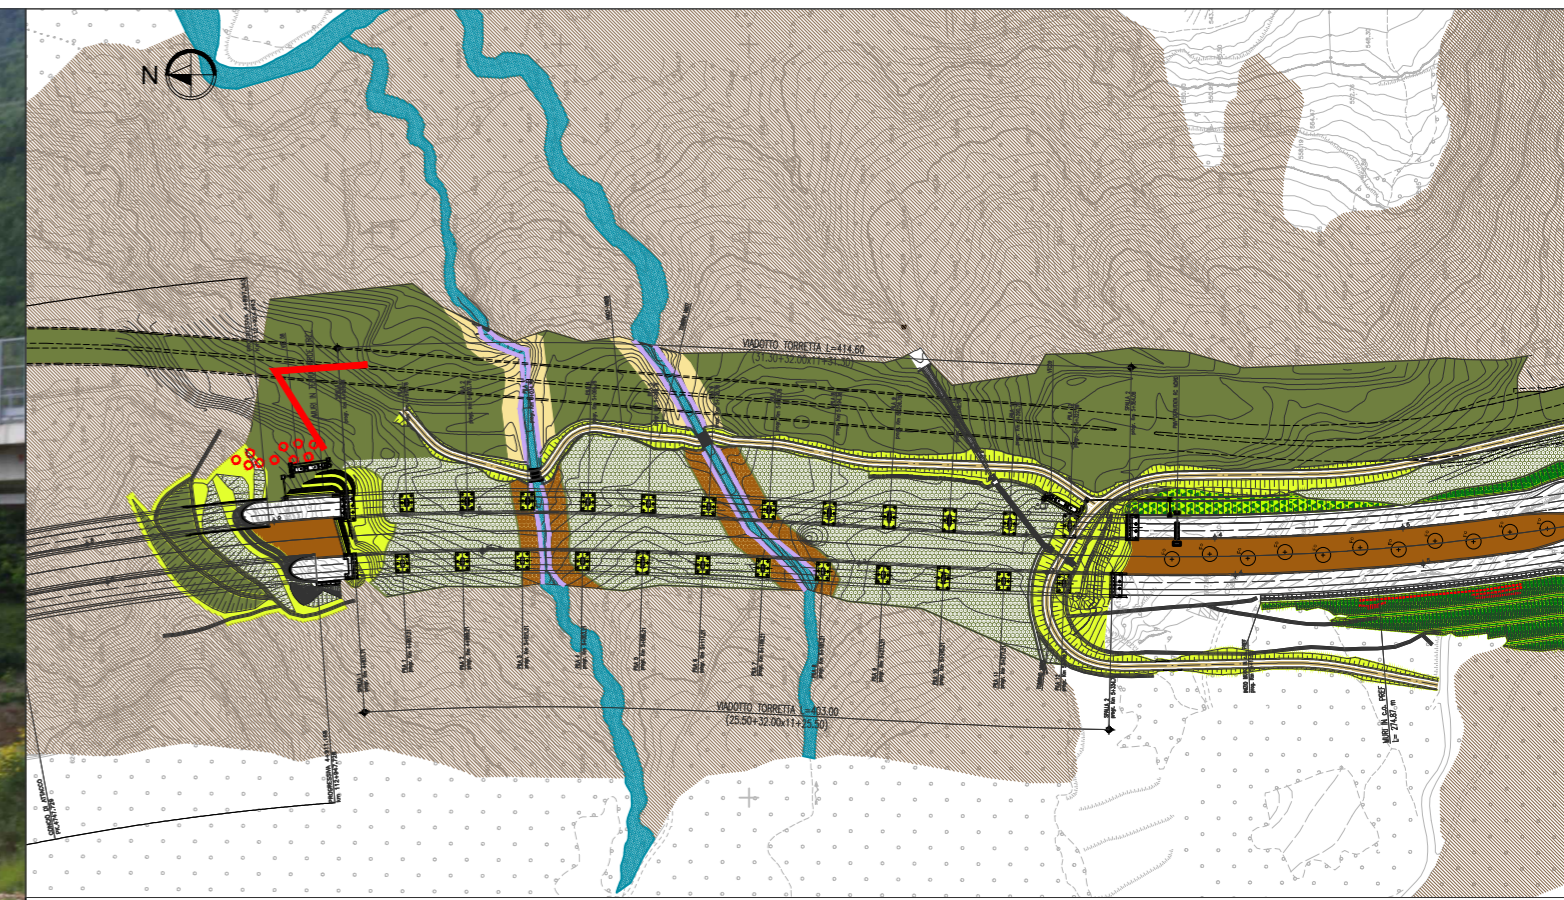

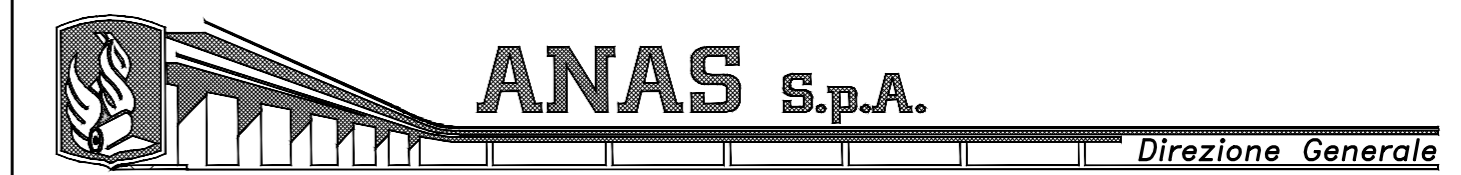


DG 48/04
MACROLOTTO N°2 - AUTOSTRADA SALERNO-REGGIO CALABRIA
LAVORI DI AMMODERNAMENTO ED ADEGUAMENTO AL TIPO 1/A DELLE NORME C.N.R./80 DEL TRATTO
DAL KM. 108+000 AL KM. 139+000 COMPOSTO DAI SEGUENTI LOTTI UNIFICATI: 1-2-3-4-5
CODICE UNICO PROGETTO: F11 B0400210000

CONTRAENTE GENERALE:

 SIS S.c.p.a.
Via Inorio, 24/A - 10146 Torino

 SACYR CONSTRUCCION S.A.
  INC S.p.A.
  SIPAL S.p.A.

Consorzio Stabile fra le Imprese:

Progettazione	Direttore Tecnico	Geologo
 SIPAL S.p.A. Direttore Tecnico Dott. Ing. Adriano TURSO Ordine degli Ingegneri Provincia di Taranto N° 1400	 SIS S.c.p.a. Dott. Ing. Massimiliano COLUCCI	Dott. Geol. Carlo ALESSIO Ordine dei Geologi del Piemonte N° 255
		Direttore Lavori

PROGETTO COSTRUTTIVO

Titolo Elaborato: **OPERE DI MITIGAZIONE AMBIENTALE
INTERVENTI DI DISMISSIONE E RIPRISTINO**
Interventi di mitigazione / ripristino ambientale
Fotosimulazione - riferim. Tavola 3 di 6 - Tav. 3

DG4804 PC01 MA00 0203 05 D 0 Scala:

REV.	DESCRIZIONE	REDATTO	DATA	VERIFICATO	DATA	APPROVATO	DATA
0	Prima emissione - Costruttivo d'approfondimento senza alterazioni delle condizioni tecnico-economiche del progetto d'appalto	D. Strino	01/07/2015	P. Pisano	02/07/2015	A. Turso	03/07/2015

RESPONSABILE DEL PROCEDIMENTO Visto