



STATO DEI LUOGHI PRIVO DI OPERE DI MITIGAZIONE / RIPRISTINO AMBIENTALE

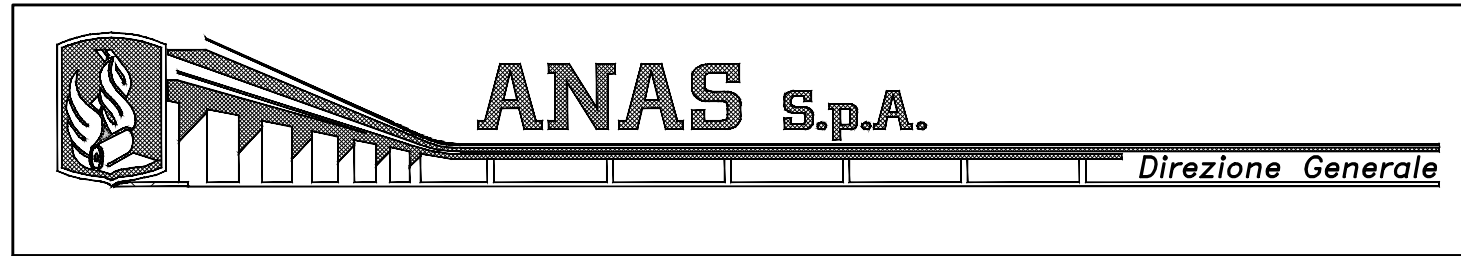

STATO DEI LUOGHI CON OPERE DI MITIGAZIONE / RIPRISTINO AMBIENTALE



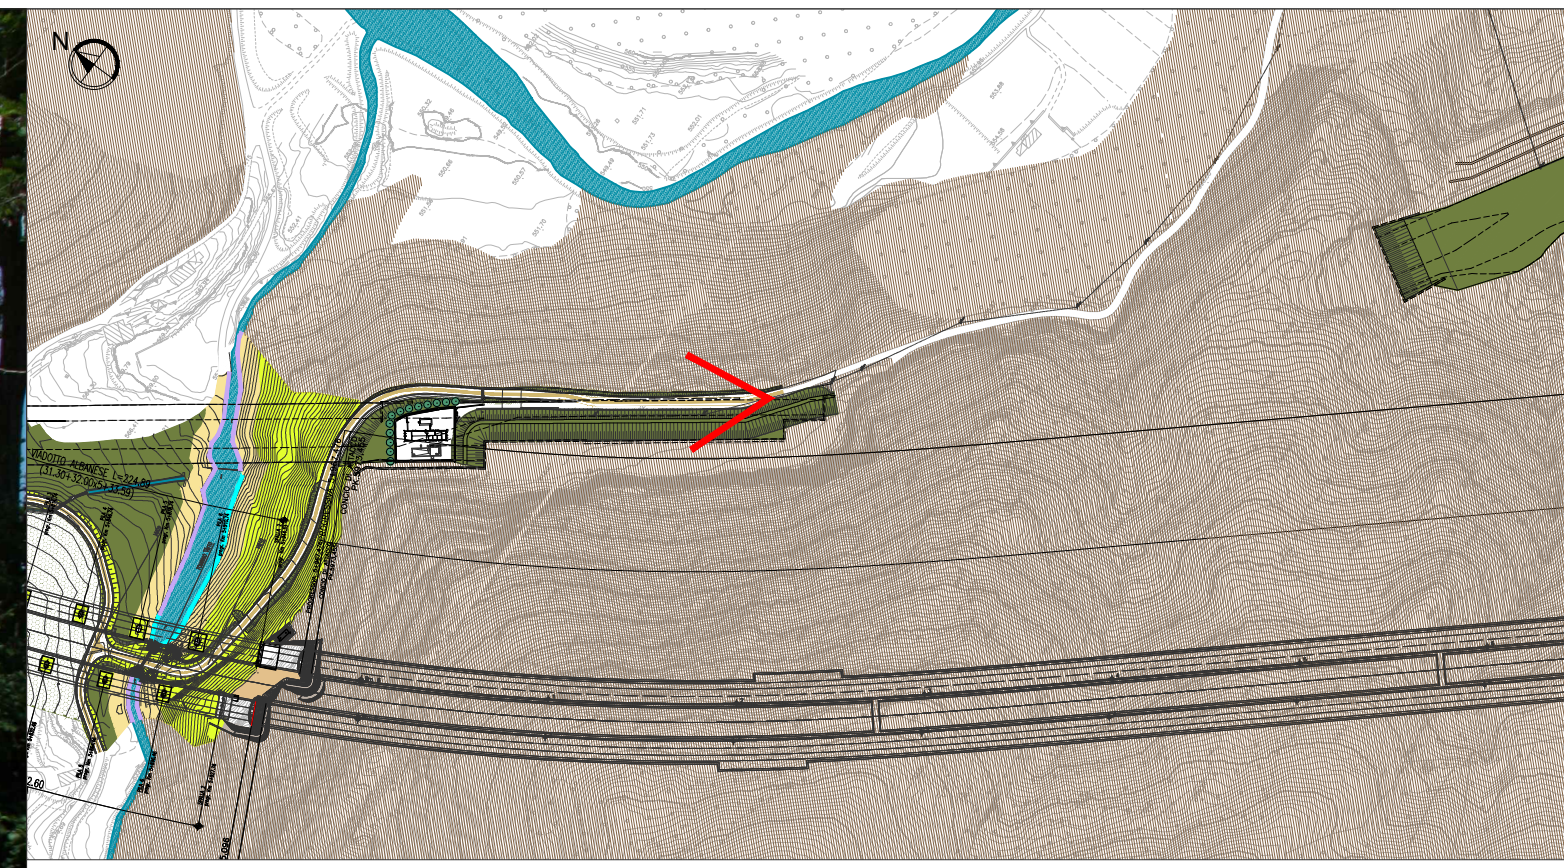


DG 48/04
MACROLOTTO N°2 - AUTOSTRADA SALERNO-REGGIO CALABRIA
 LAVORI DI AMMODERNAMENTO ED ADEGUAMENTO AL TIPO 1/A DELLE NORME C.N.R./80 DEL TRATTO DAL KM. 108+000 AL KM. 139+000 COMPOSTO DAI SEGUENTI LOTTI UNIFICATI: 1-2-3-4-5
 CODICE UNICO PROGETTO: F11 B0400210000

CONTRAENTE GENERALE:

 **SIS S.c.p.a.**
 Via Inverio, 24/A - 10146 Torino

Consorzio Stabile fra le Imprese:
 **SACYR CONSTRUCCION S.A.**
 **INC S.p.A.**
 **SIPAL S.p.A.**

Progettazione	Direttore Tecnico	Geologo
 Sipal S.p.A. Direttore Tecnico Dott. Ing. Adriano TURSO Ordine degli Ingegneri Provincia di Taranto N° 1400	 SIS S.c.p.a. Dott. Ing. Massimiliano COLUCCI	Dott. Geol. Carlo ALESSIO Ordine dei Geologi del Piemonte N° 255
		Direttore Lavori

PROGETTO COSTRUTTIVO

Titolo Elaborato: **OPERE DI MITIGAZIONE AMBIENTALE INTERVENTI DI DISMISSIONE E RIPRISTINO**
 Interventi di mitigazione / ripristino ambientale
 Fotosimulazione - riferim. Tavola 4 di 6 - Tav. 2

DG4804 PC01 MA00 0204 04 D0 Scala:

REV.	DESCRIZIONE	REDATTO	DATA	VERIFICATO	DATA	APPROVATO	DATA
0	Prima emissione - Costruttivo d'approfondimento senza alterazioni delle condizioni tecnico-economiche del progetto d'appalto	D. Strino	01/07/2015	P. Pisano	02/07/2015	A. Turso	03/07/2015

RESPONSABILE DEL PROCEDIMENTO Visto