



STATO DEI LUOGHI PRIVO DI OPERE DI MITIGAZIONE / RIPRISTINO AMBIENTALE

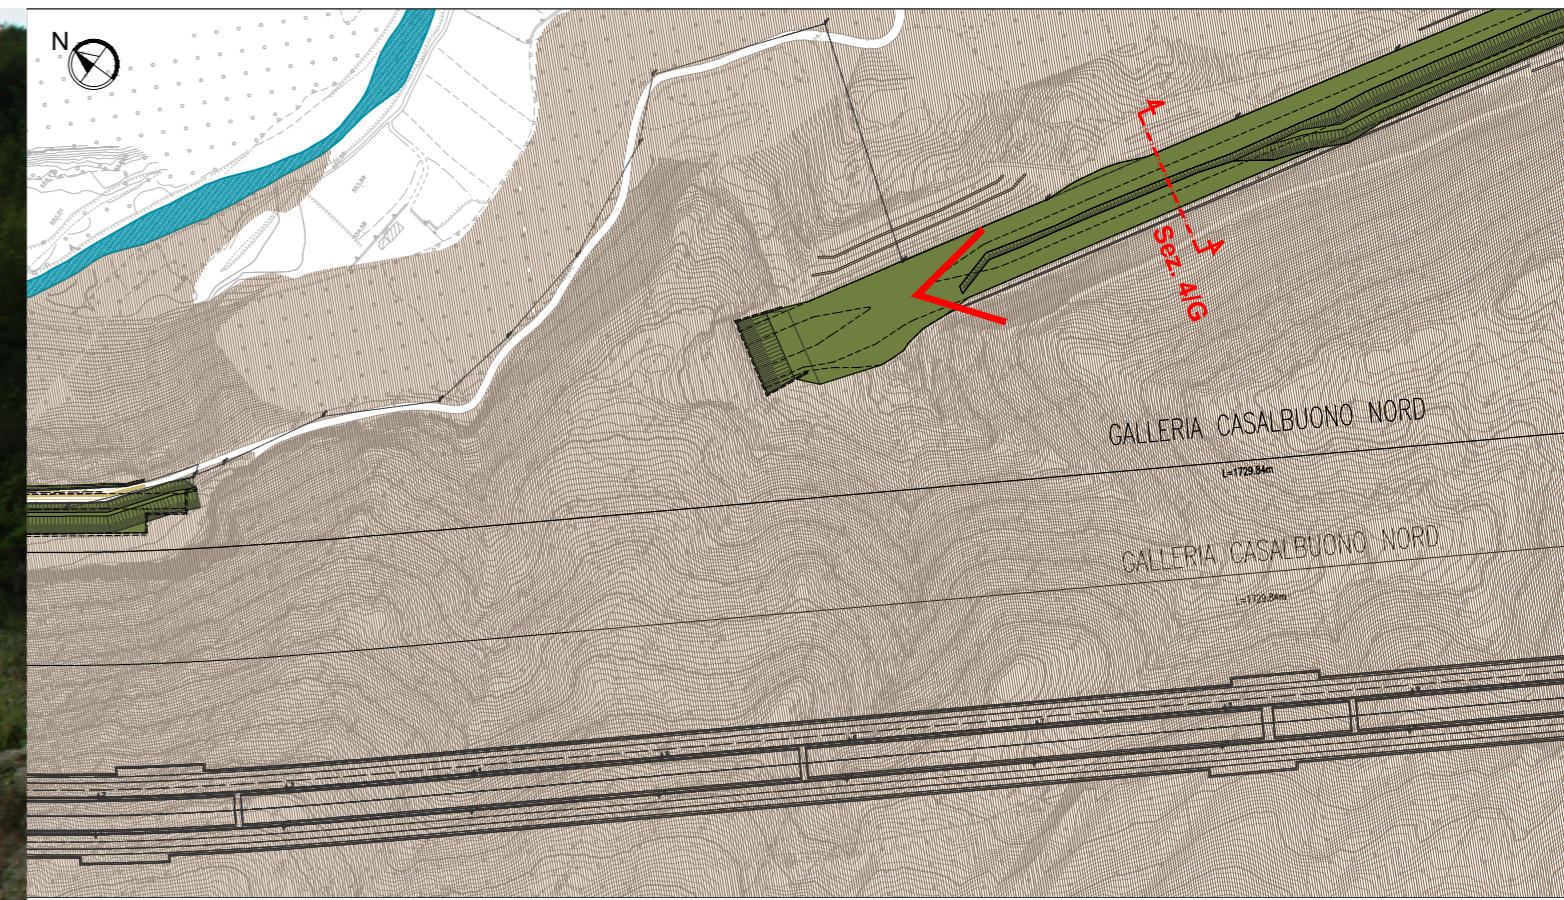

STATO DEI LUOGHI CON OPERE DI MITIGAZIONE / RIPRISTINO AMBIENTALE

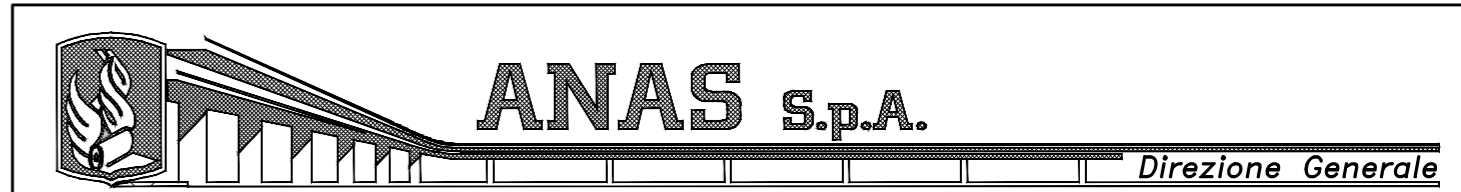

**DG 48/04**  
**MACROLOTTO N°2 - AUTOSTRADA SALERNO-REGGIO CALABRIA**  
 LAVORI DI AMMODERNAMENTO ED ADEGUAMENTO AL TIPO 1/A DELLE NORME C.N.R./80 DEL TRATTO DAL KM. 108+000 AL KM. 139+000 COMPOSTO DAI SEGUENTI LOTTI UNIFICATI: 1-2-3-4-5  
 CODICE UNICO PROGETTO: F11 B0400210000

**CONTRAENTE GENERALE:**

Consorzio Stabile fra le Imprese:

SIS S.c.p.a.  
 Via Invorio, 24/A - 10146 Torino

SACYR CONSTRUCCION S.A.

INC S.p.A.

SIPAL S.p.A.

Progettazione	Direttore Tecnico	Geologo
 <b>Sipal S.p.A.</b> Direttore Tecnico Dott. Ing. Adriano TURSO Ordine degli Ingegneri Provincia di Taranto N° 1400	 <b>SIS S.c.p.a.</b> Dott. Ing. Massimiliano COLUCCI	Dott. Geol. Carlo ALESSIO Ordine dei Geologi del Piemonte N° 255
 PASQUALE PISANO ALBO N° 4925		Direttore Lavori

**PROGETTO COSTRUTTIVO**

Titolo Elaborato: **OPERE DI MITIGAZIONE AMBIENTALE**  
**INTERVENTI DI DISMISSIONE E RIPRISTINO**  
 Interventi di mitigazione / ripristino ambientale  
 Fotosimulazione - riferim. Sezione integrativa 4/G

DG4804 PC01 MA00 0204 07 D 0 Scala: -

REV.	DESCRIZIONE	REDATTO	DATA	VERIFICATO	DATA	APPROVATO	DATA
0	Prima emissione - Costruttivo d'approfondimento senza alterazioni delle condizioni tecnico-economiche del progetto d'appalto	D. Strino	01/07/2015	P. Pisano	02/07/2015	A. Turso	03/07/2015

RESPONSABILE DEL PROCEDIMENTO Visto