


Stralcio planimetrico scala 1:1000



F04 Stato ante operam

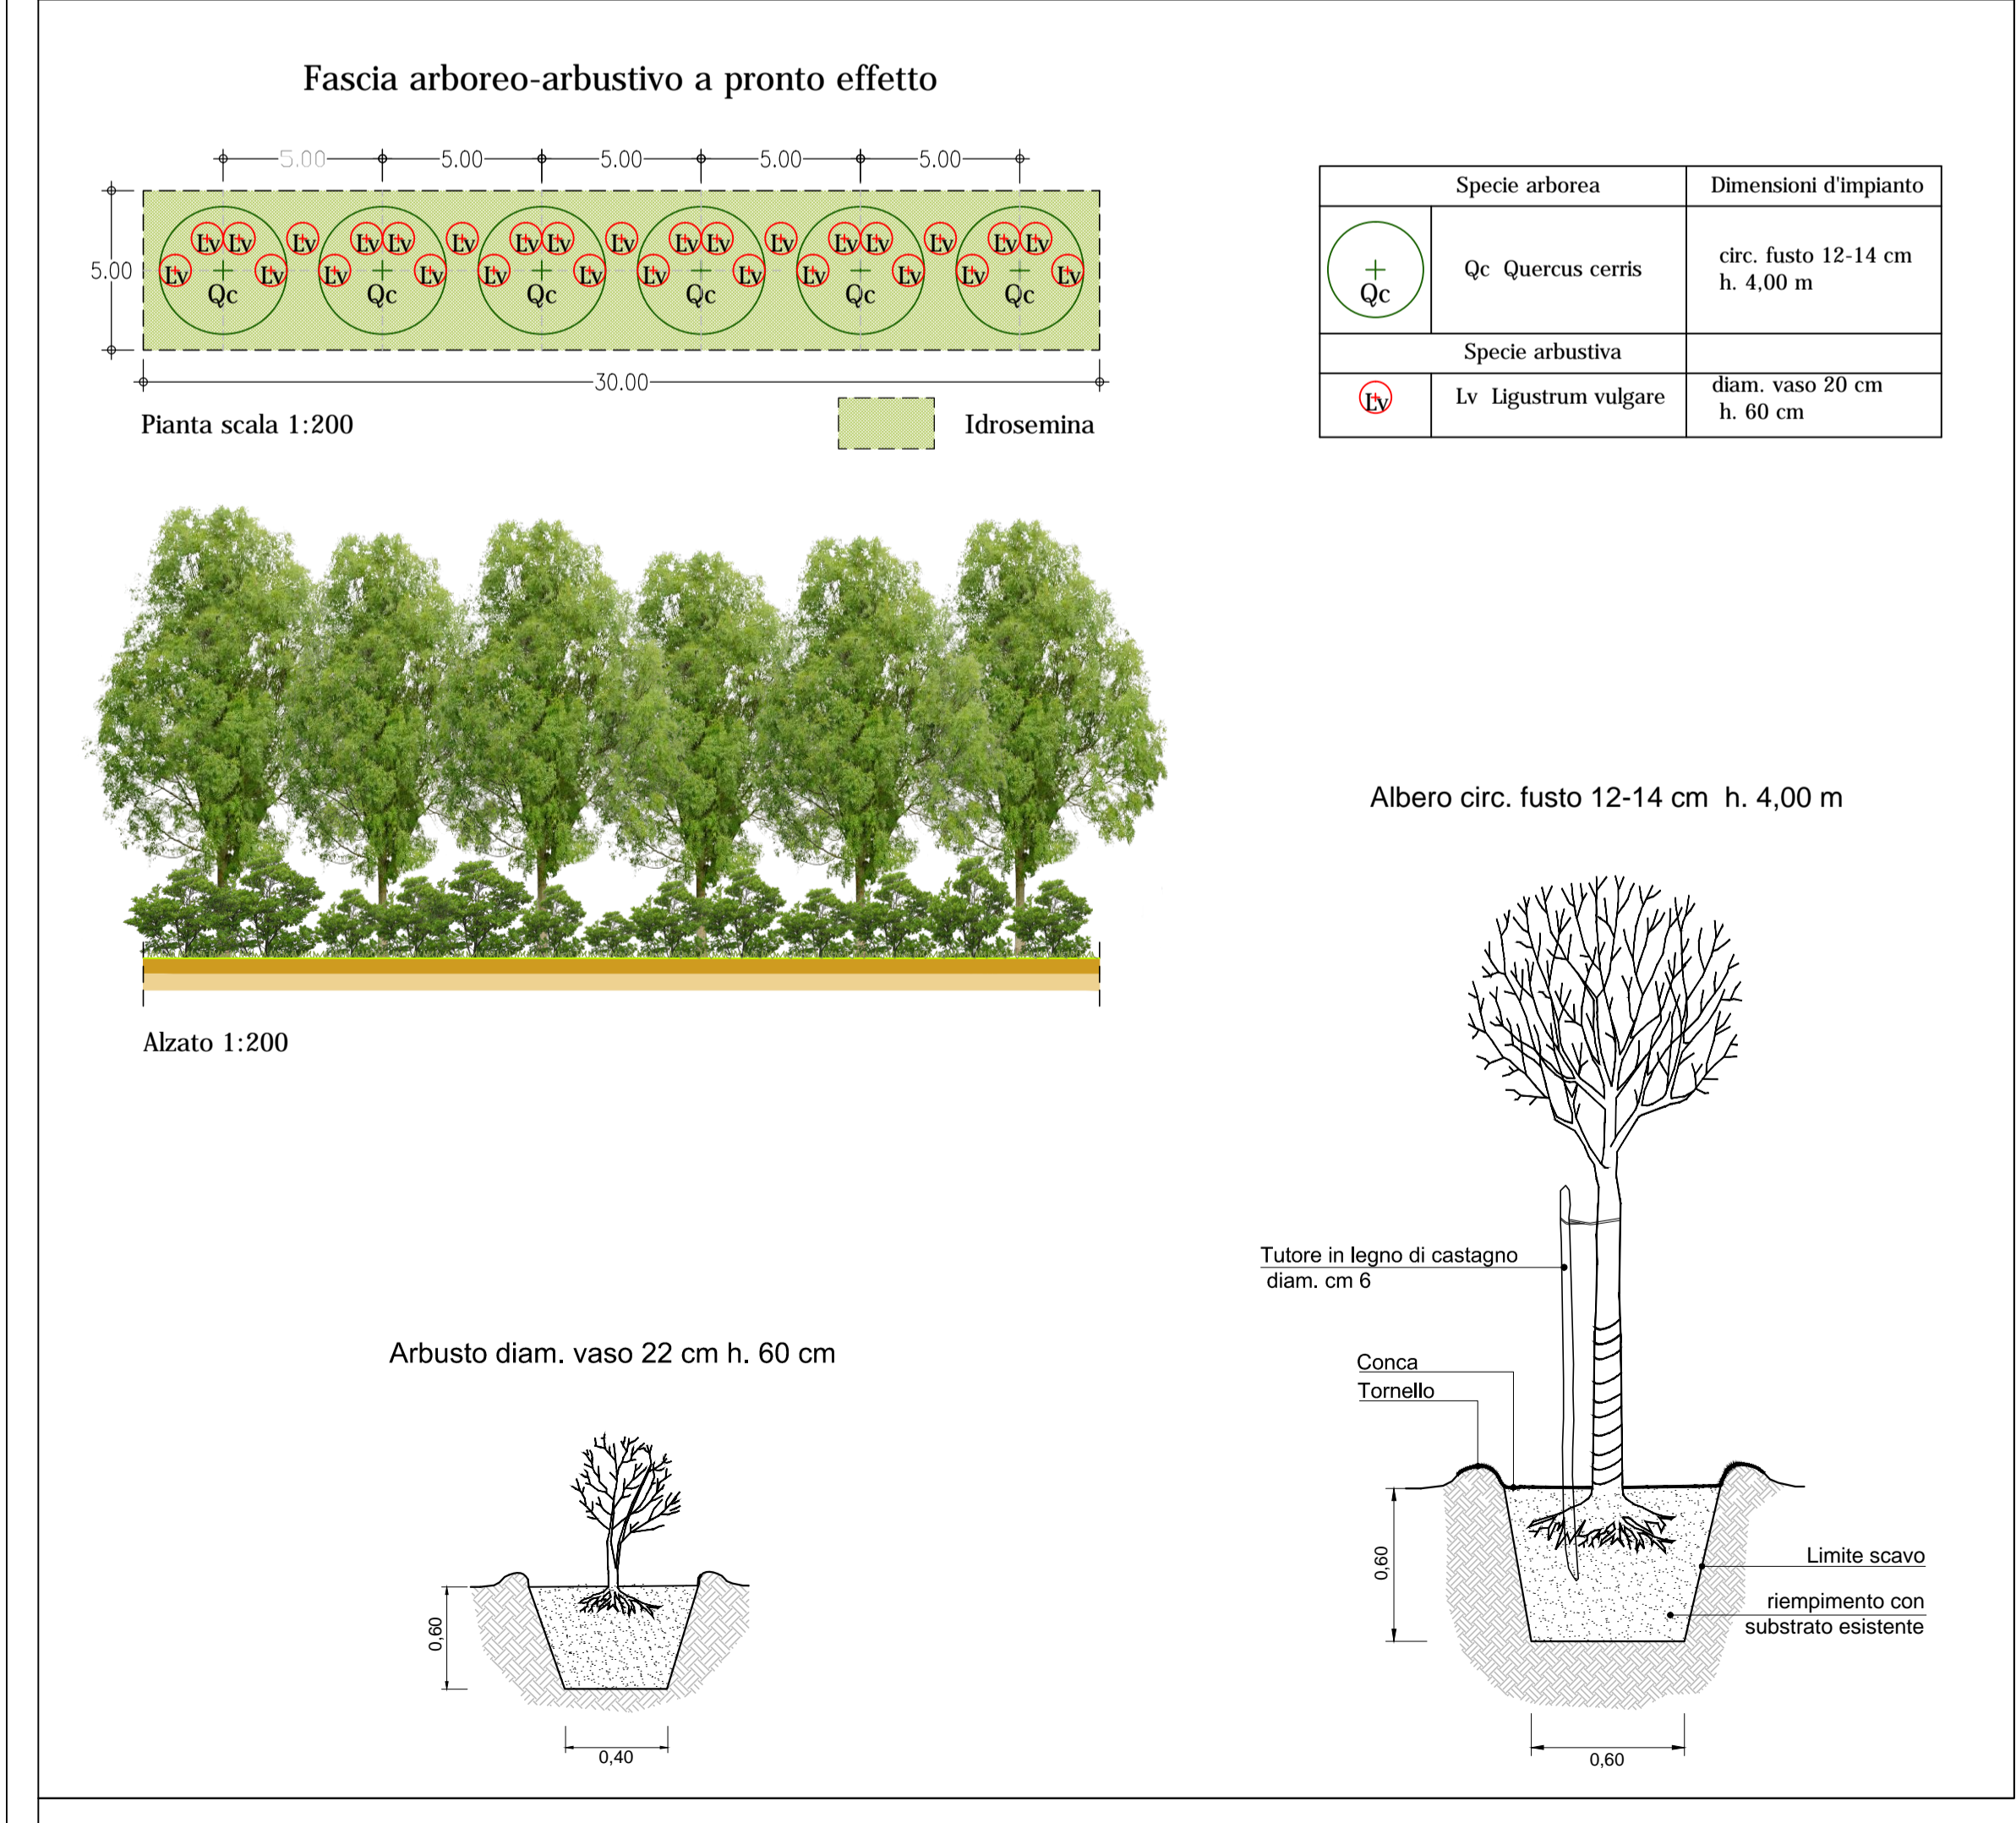

F04 Stato post operam (Raffigurazione dello sviluppo della vegetazione a circa 10 anni dall'impianto)

**ANAS S.p.A.** Direzione Generale

**DG 48/04**

**MACROLOTTO N°2 - AUTOSTRADA SALERNO-REGGIO CALABRIA**  
LAVORI DI AMMODERNAMENTO ED ADEGUAMENTO AL TIPO 1/A DELLE NORME C.N.R./80 DEL TRATTO DAL KM. 108+000 AL KM. 139+000 COMPOSTO DAI SEGUENTI LOTTI UNIFICATI: 1-2-3-4-5  
CODICE UNICO PROGETTO: F11 B0400210000

CONTRAENTE GENERALE: **SIS S.c.p.a.** Via Invario, 24/A - 10146 Torino

Consorzio Stabile fra le Imprese: **SIPAL S.p.A.**, **SACR CONSTRUCTION S.A.**, **INC S.p.A.**, **SIPAL S.p.A.**

Progettazione: **SIPAL S.p.A.** Direttore Tecnico: **Dott. Ing. Adriano TURSO** Ordine degli Ingegneri Provincia di Taranto N° 1400

Direttore Tecnico: **SIS S.c.p.a.** **Dott. Ing. Massimiliano COLUCCI**

Geologo: **Dott. Geol. Carlo ALESSIO** Ordine dei Geologi del Piemonte N° 255

Direttore Lavori: **LANDE** **PASQUALE PISANO** ALDO N. 4925

**PROGETTO COSTRUTTIVO**

Titolo Elaborato: **OPERE DI MITIGAZIONE AMBIENTALE INTERVENTI DI INSERIMENTO E MITIGAZIONE Cabina MT/BT CE04 - Galleria Naturale Deruitata Imbocco lato SA - Asse Nord**

REV. 0 DESCRIZIONE: Prima emissione - Costruttivo d'approfondimento senza alterazioni delle condizioni tecnico-economiche del progetto d'appalto. REDATTO: D. Strino DATA: 01/07/2015 VERIFICATO: P. Pisano DATA: 02/07/2015 APPROVATO: A. Turso DATA: 03/07/2015

RESPONSABILE DEL PROCEDIMENTO: Visto