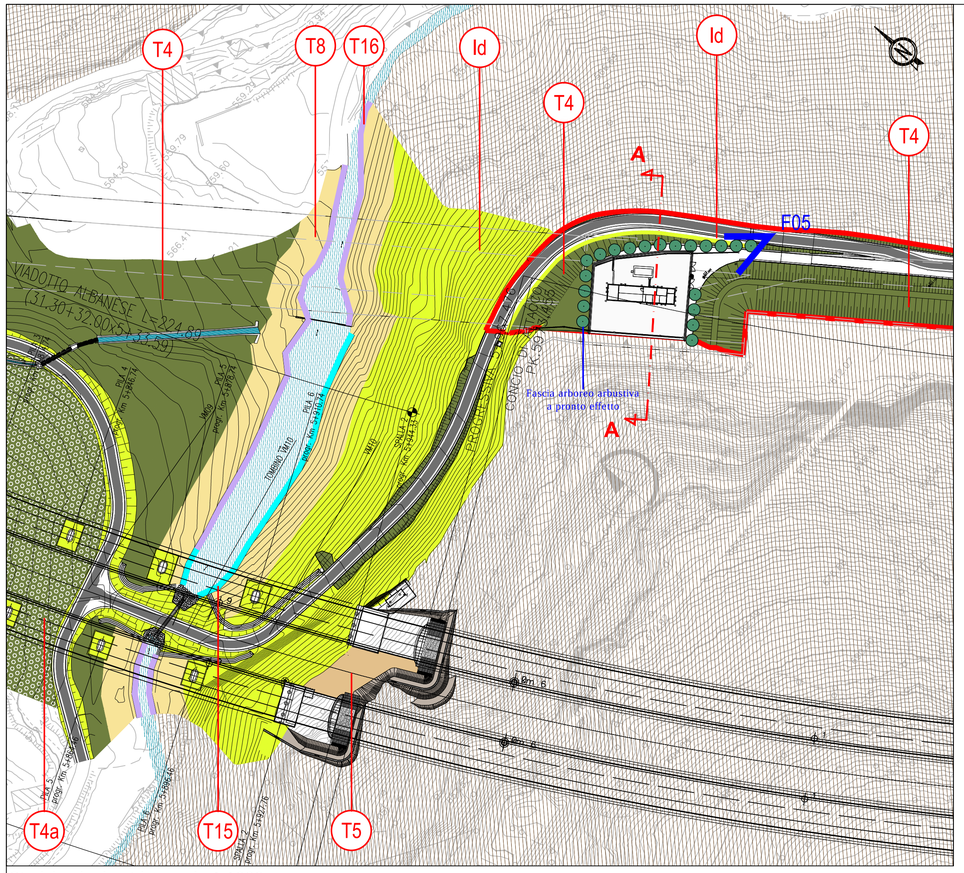

Stralcio planimetrico scala 1:1000

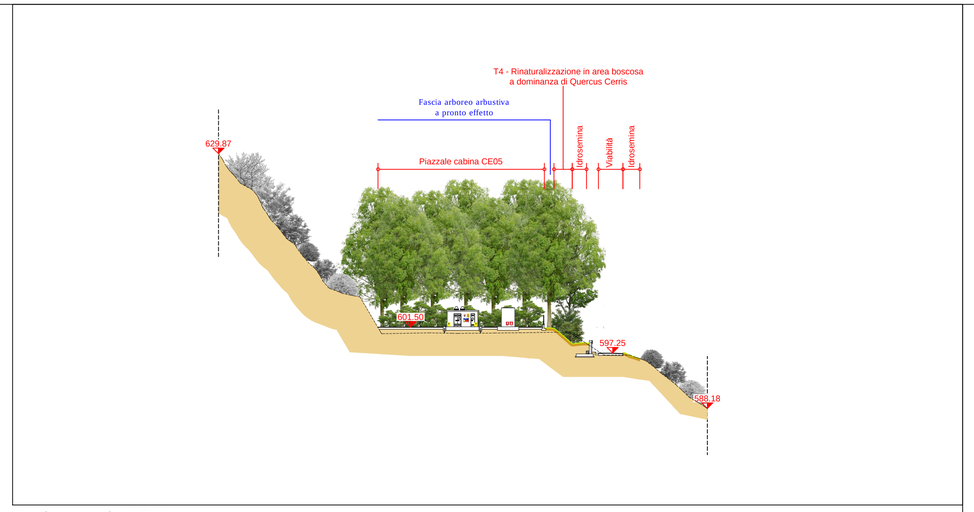

Sezione scala 1:500

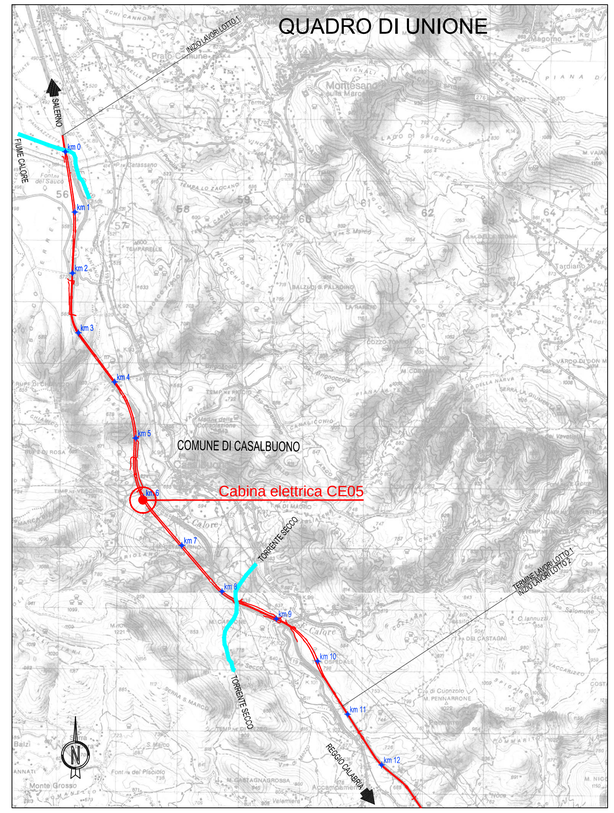

F05 Stato ante operam

F05 Stato post operam (Raffigurazione dello sviluppo della vegetazione a circa 10 anni dall'impianto)

Fascia arboreo-arbustivo a pronto effetto

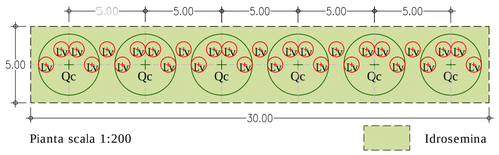

Pianta scala 1:200

Specie arborea		Dimensioni d'impianto
+ Qc	Qc Quercus cerris	circ. fusto 12-14 cm h. 4,00 m
Specie arbustiva		
Lv	Lv Ligustrum vulgare	diam. vaso 20 cm h. 60 cm

Alzato 1:200

Albero circ. fusto 12-14 cm h. 4,00 m

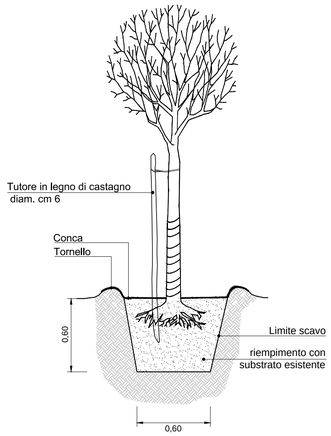

Arbusto diam. vaso 22 cm h. 60 cm

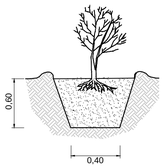

ANAS S.p.A.
Direzione Generale

DG 48/04

MACROLOTTO N°2 - AUTOSTRADA SALERNO-REGGIO CALABRIA

LAVORI DI AMMODERNAMENTO ED ADEGUAMENTO AL TIPO 1/A DELLE NORME C.N.R./80 DEL TRATTO DAL KM. 108+000 AL KM. 139+000 COMPOSTO DAI SEGUENTI LOTTI UNIFICATI: 1-2-3-4-5

CODICE UNICO PROGETTO: F11 B0400210000

CONTRAENTE GENERALE:

SIS S.c.p.a.
Via Invorio, 24/A - 10146 Torino

Consorzio Stabile fra le Imprese:
SACYR CONSTRUCCION S.A. — INC S.p.A. — SIPAL S.p.A.

Progettazione	Direttore Tecnico	Geologo
Sipal S.p.A. Direttore Tecnico Dott. Ing. Adriano TURSO Ordine degli Ingegneri Provincia di Taranto N° 1400	**SIS** S.c.p.a. Dott. Ing. Massimiliano COLUCCI	Dott. Geol. Carlo ALESSIO Ordine dei Geologi del Piemonte N° 255
ORDINE DEGLI ARCHITETTI PIANIFICATORI PAESAGGISTI E CONSERVATORI DELLA PROVINCIA DI BARI ARCHITETTO PASQUALE PISANO ALBO N° 4925 — LANDE ENVIRONMENT HERITAGE ARCHAEOLOGY		Direttore Lavori

PROGETTO COSTRUTTIVO

Titolo Elaborato:

OPERE DI MITIGAZIONE AMBIENTALE
INTERVENTI DI INSERIMENTO E MITIGAZIONE
Cabina MT/BT CE05 - Galleria Naturale Casalbuono
Imbocco lato SA - Asse Nord

DG4804 PC 01 MA00 0305 01 D 0 — Scala: Varie

REV.	DESCRIZIONE	REDATTO	DATA	VERIFICATO	DATA	APPROVATO	DATA
0	Prima emissione – Costruttivo d'approfondimento senza alterazioni delle condizioni tecnico-economiche del progetto d'appalto	D. Strino	01/07/2015	P. Pisano	02/07/2015	A. Turso	03/07/2015

RESPONSABILE DEL PROCEDIMENTO — Visto