


Stralcio planimetrico scala 1:1000

Sezione scala 1:500



F06 Stato ante operam

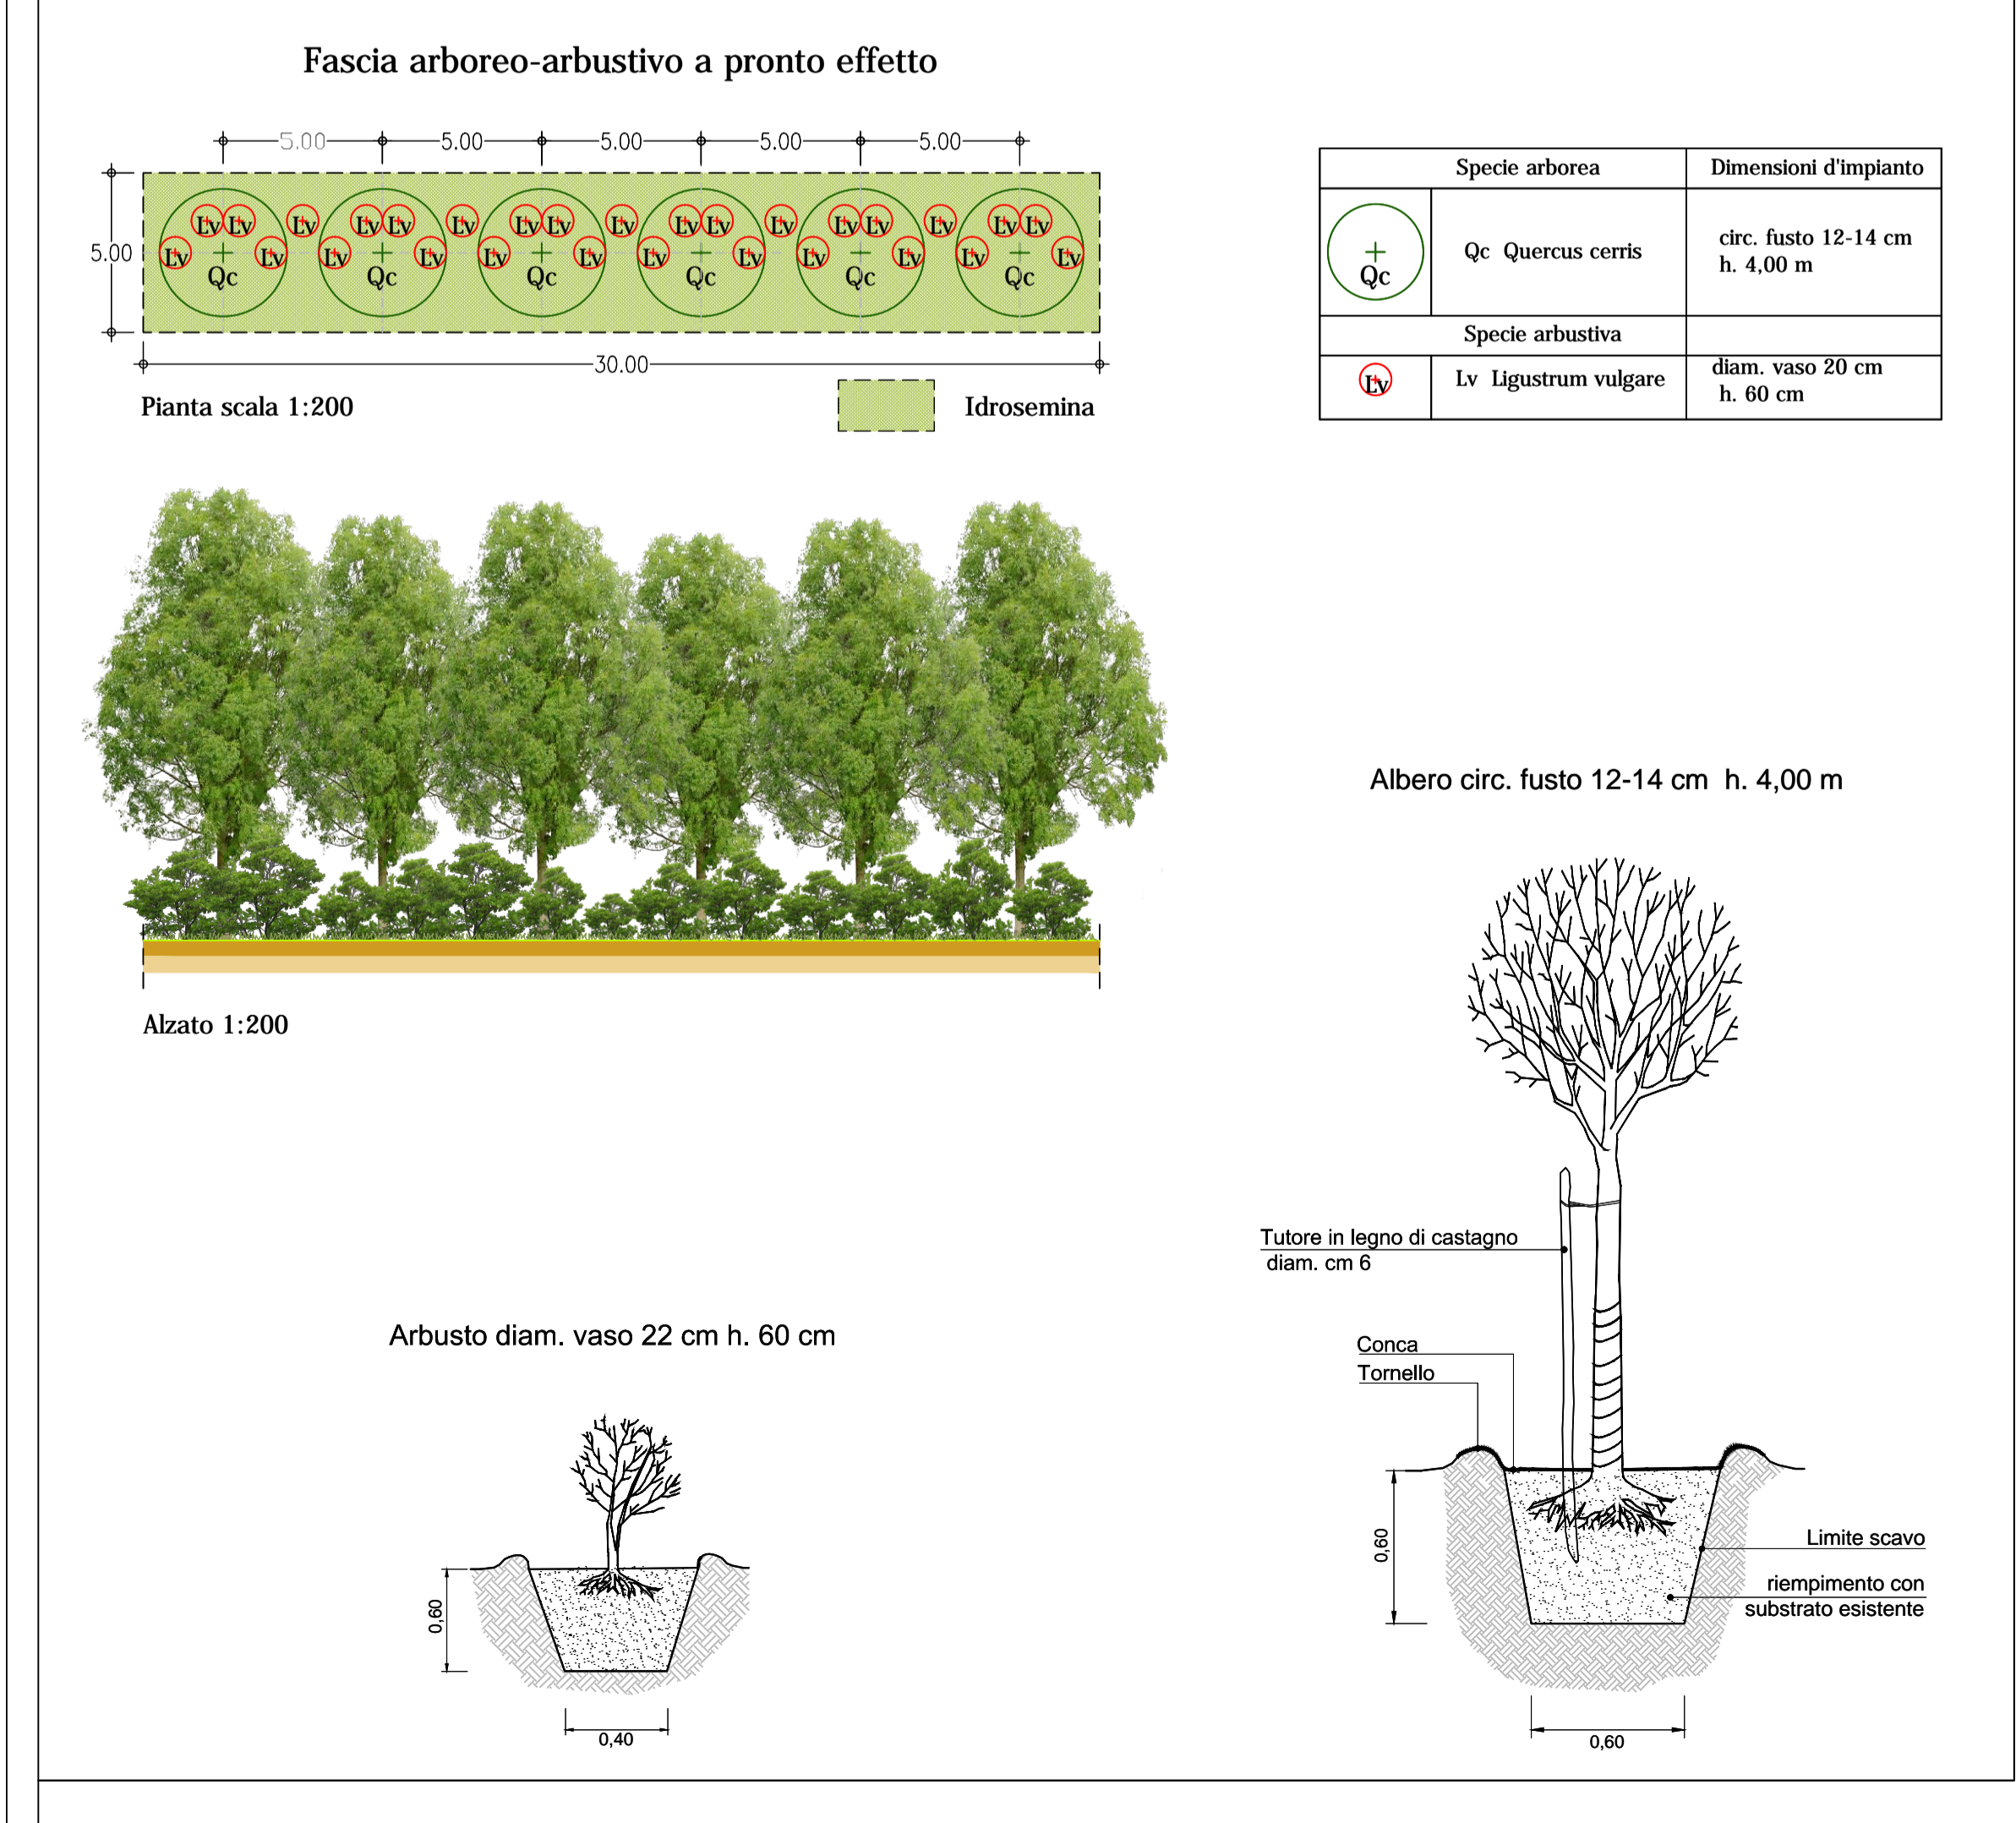

F06 Stato post operam (Raffigurazione dello sviluppo della vegetazione a circa 10 anni dall'impianto)

ANAS S.p.A. Direzione Generale

DG 48/04
MACROLOTTO N°2 - AUTOSTRADA SALERNO-REGGIO CALABRIA
 LAVORI DI AMMODERNAMENTO ED ADEGUAMENTO AL TIPO 1/A DELLE NORME C.N.R./80 DEL TRATTO DAL KM. 108+000 AL KM. 139+000 COMPOSTO DAI SEGUENTI LOTTI UNIFICATI: 1-2-3-4-5
 CODICE UNICO PROGETTO: F11 B0400210000

CONTRAENTE GENERALE: **SIS S.p.a.** (Via Inverio, 24/A - 10146 Torino) | **SIPAL S.p.a.** (SIPAL S.p.a.) | **CONSORZIO STABILE FRA LE IMPRESE:** **SACRY CONSTRUCTION S.A.** | **INC S.p.A.** | **SIPAL S.p.a.**

Progettazione: **SIPAL S.p.a.** (Direttore Tecnico: Dott. Ing. Adriano TURSO) | Direttore Tecnico: **SIS S.p.a.** (Dott. Ing. Massimiliano COLUCCI) | Geologo: Dott. Geol. Carlo ALESSIO (Ordine dei Geologi del Piemonte N° 255)

Direttore Lavori: **LANDE** (Architetto: PASQUALE PISANO)

PROGETTO COSTRUTTIVO
 Titolo Elaborato: **OPERE DI MITIGAZIONE AMBIENTALE INTERVENTI DI INSERIMENTO E MITIGAZIONE Cabina MT/BT CE06 - Galleria Naturale Casalbuono Imbocco lato RC - Asse Nord**

REV. 0 | DESCRIZIONE: Prima emissione - Costruttivo d'approfondimento senza alterazioni delle condizioni tecnico-economiche del progetto d'appalto | REDATTO: D. Strino | DATA: 01/07/2015 | VERIFICATO: P. Pisano | DATA: 02/07/2015 | APPROVATO: A. Turso | DATA: 03/07/2015

RESPONSABILE DEL PROCEDIMENTO: Visto