

PLANIMETRIA (SCALA 1 : 1000)

ANAS s.p.a. Direzione Generale

MACROLOTTO N°2
AVTOSTRADA SALERNO-REGGIO CALABRIA
 LAVORI DI AMMODERNAMENTO ED ADEGUAMENTO AL TIPO 1/A DELLE NORME C.N.R./80 DEL TRATTO DAL KM. 108+000 AL KM 139+000 COMPOSTO DA SEGUENTI LOTTI UNIFICATI: 1-2-3-4-5
 CODICE UNICO PROGETTO: F11 B0400210000

CONTRAENTE: Consorzio Stabile fra le Imprese:
 SIS s.c.p.a. Via Ippolito, 24/A 10146 TORINO
 SACYI s.p.a. INC. SE. CO. S.p.A. S.p.A. S.p.A.
 SACS s.p.a. Via Ippolito, 24/A 10146 TORINO


A.T.I. PROGETTAZIONE
 MANDATARIA: STUDIO CORONA
 RESPONSABILE DEL PROGETTO: Nicola Troccoli
 COORDINATORE: Nicola Troccoli
 DIRETTORE TECNICO: SACS s.p.a.

PROGETTO ESECUTIVO
 TURSO Adriano
 ASSE PRINCIPALE
 PLANIMETRIA TAV. 2 DI 54

Scale: 1:1000

REVISIONI	DATA	APPROVATO	DATA
0	PRIMA EMISSIONE		
1	PRIMA EMISSIONE	09/09/2007	09/09/2007

RESPONSABILE DEL PROCEDIMENTO: Dott. Ing. Maurizio AFAMINI

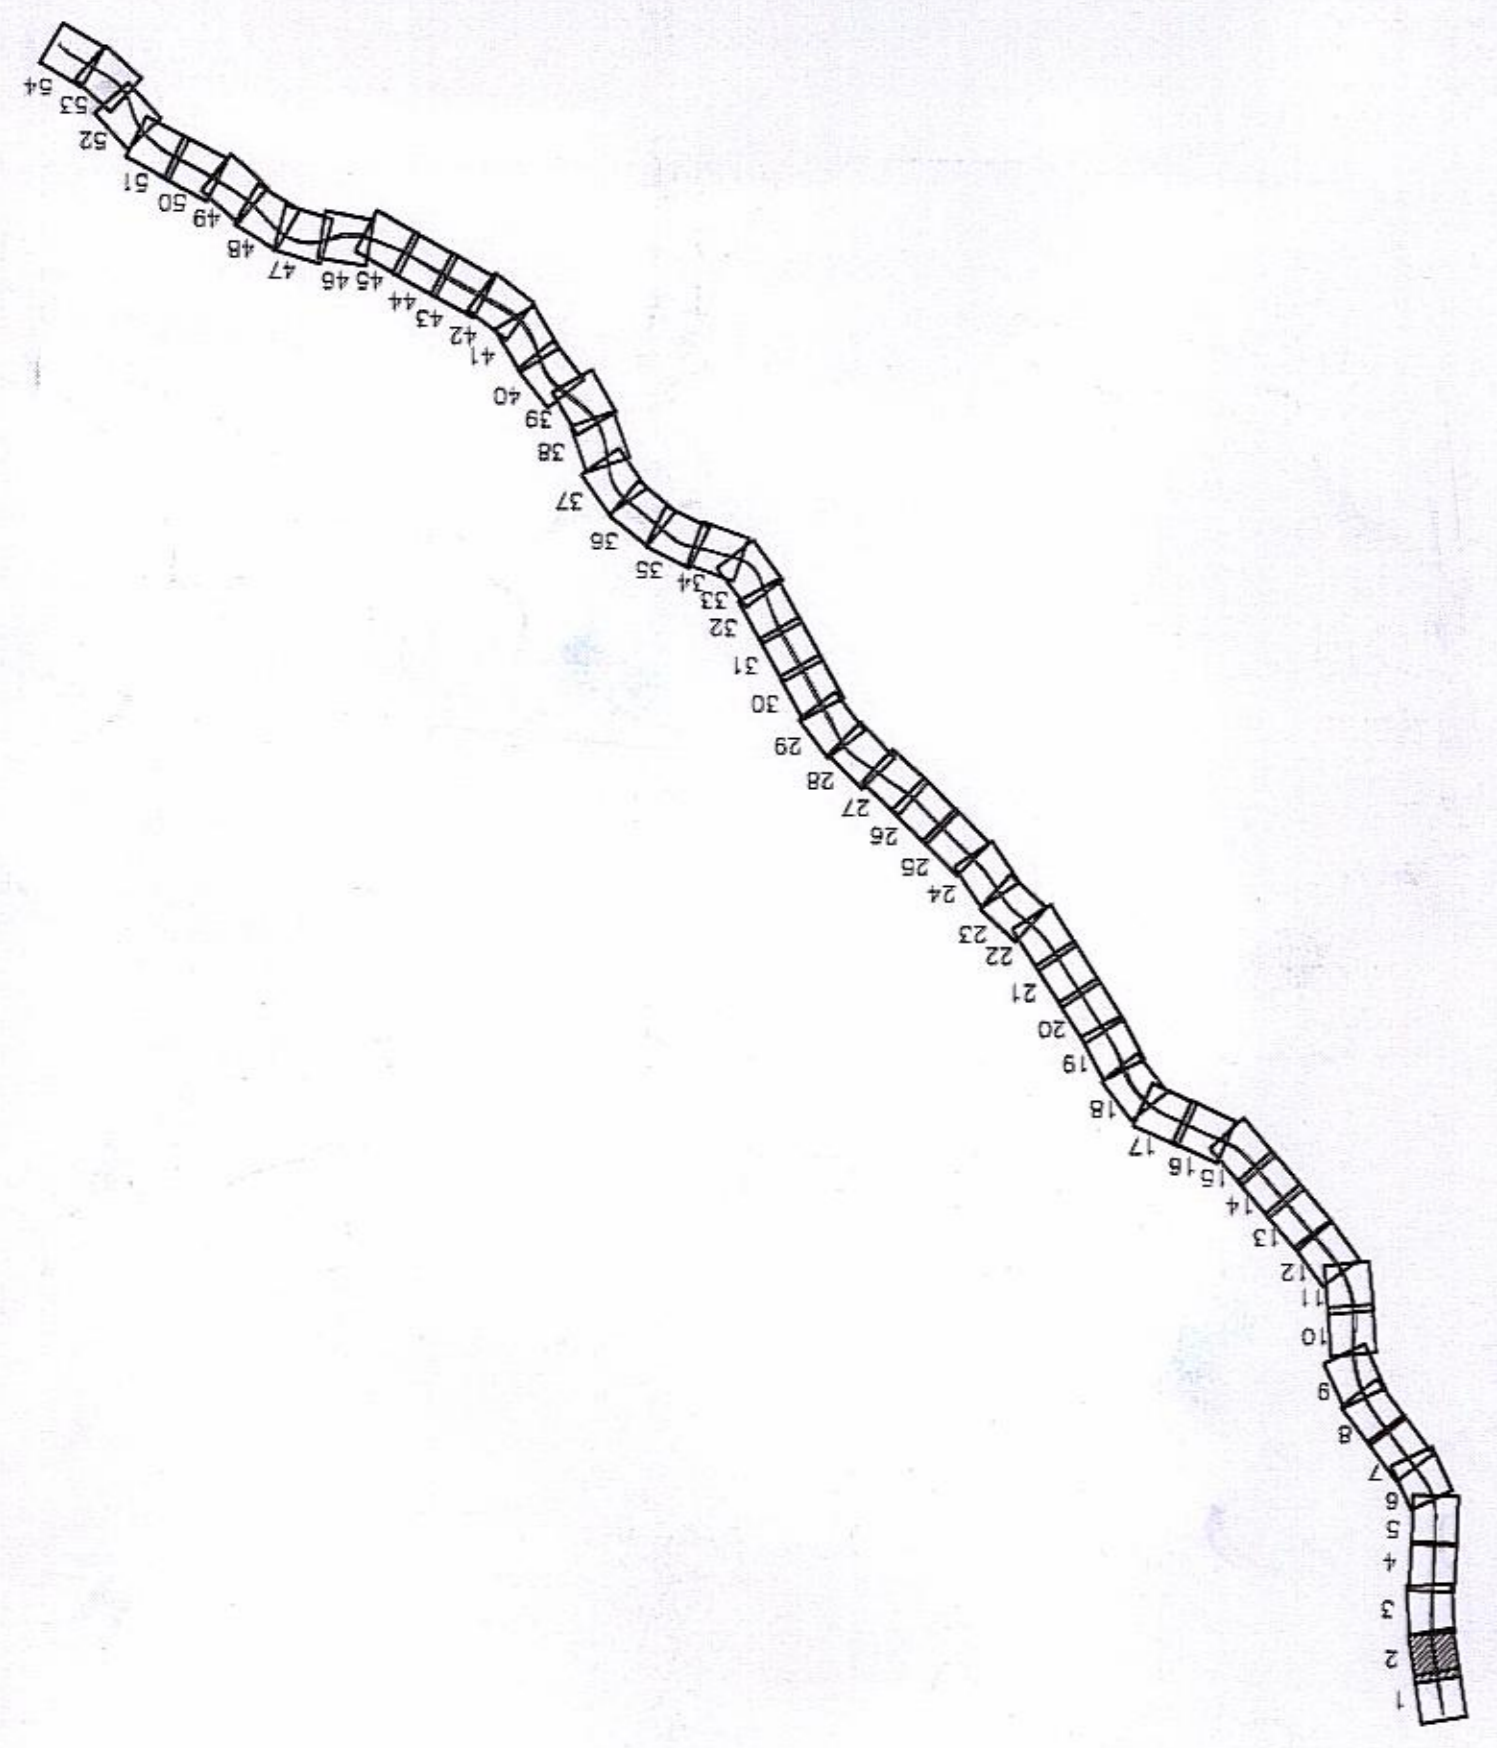

QUADRO D'UNIONE