PLANIMETRIA
(SCALA 1 : 1000)

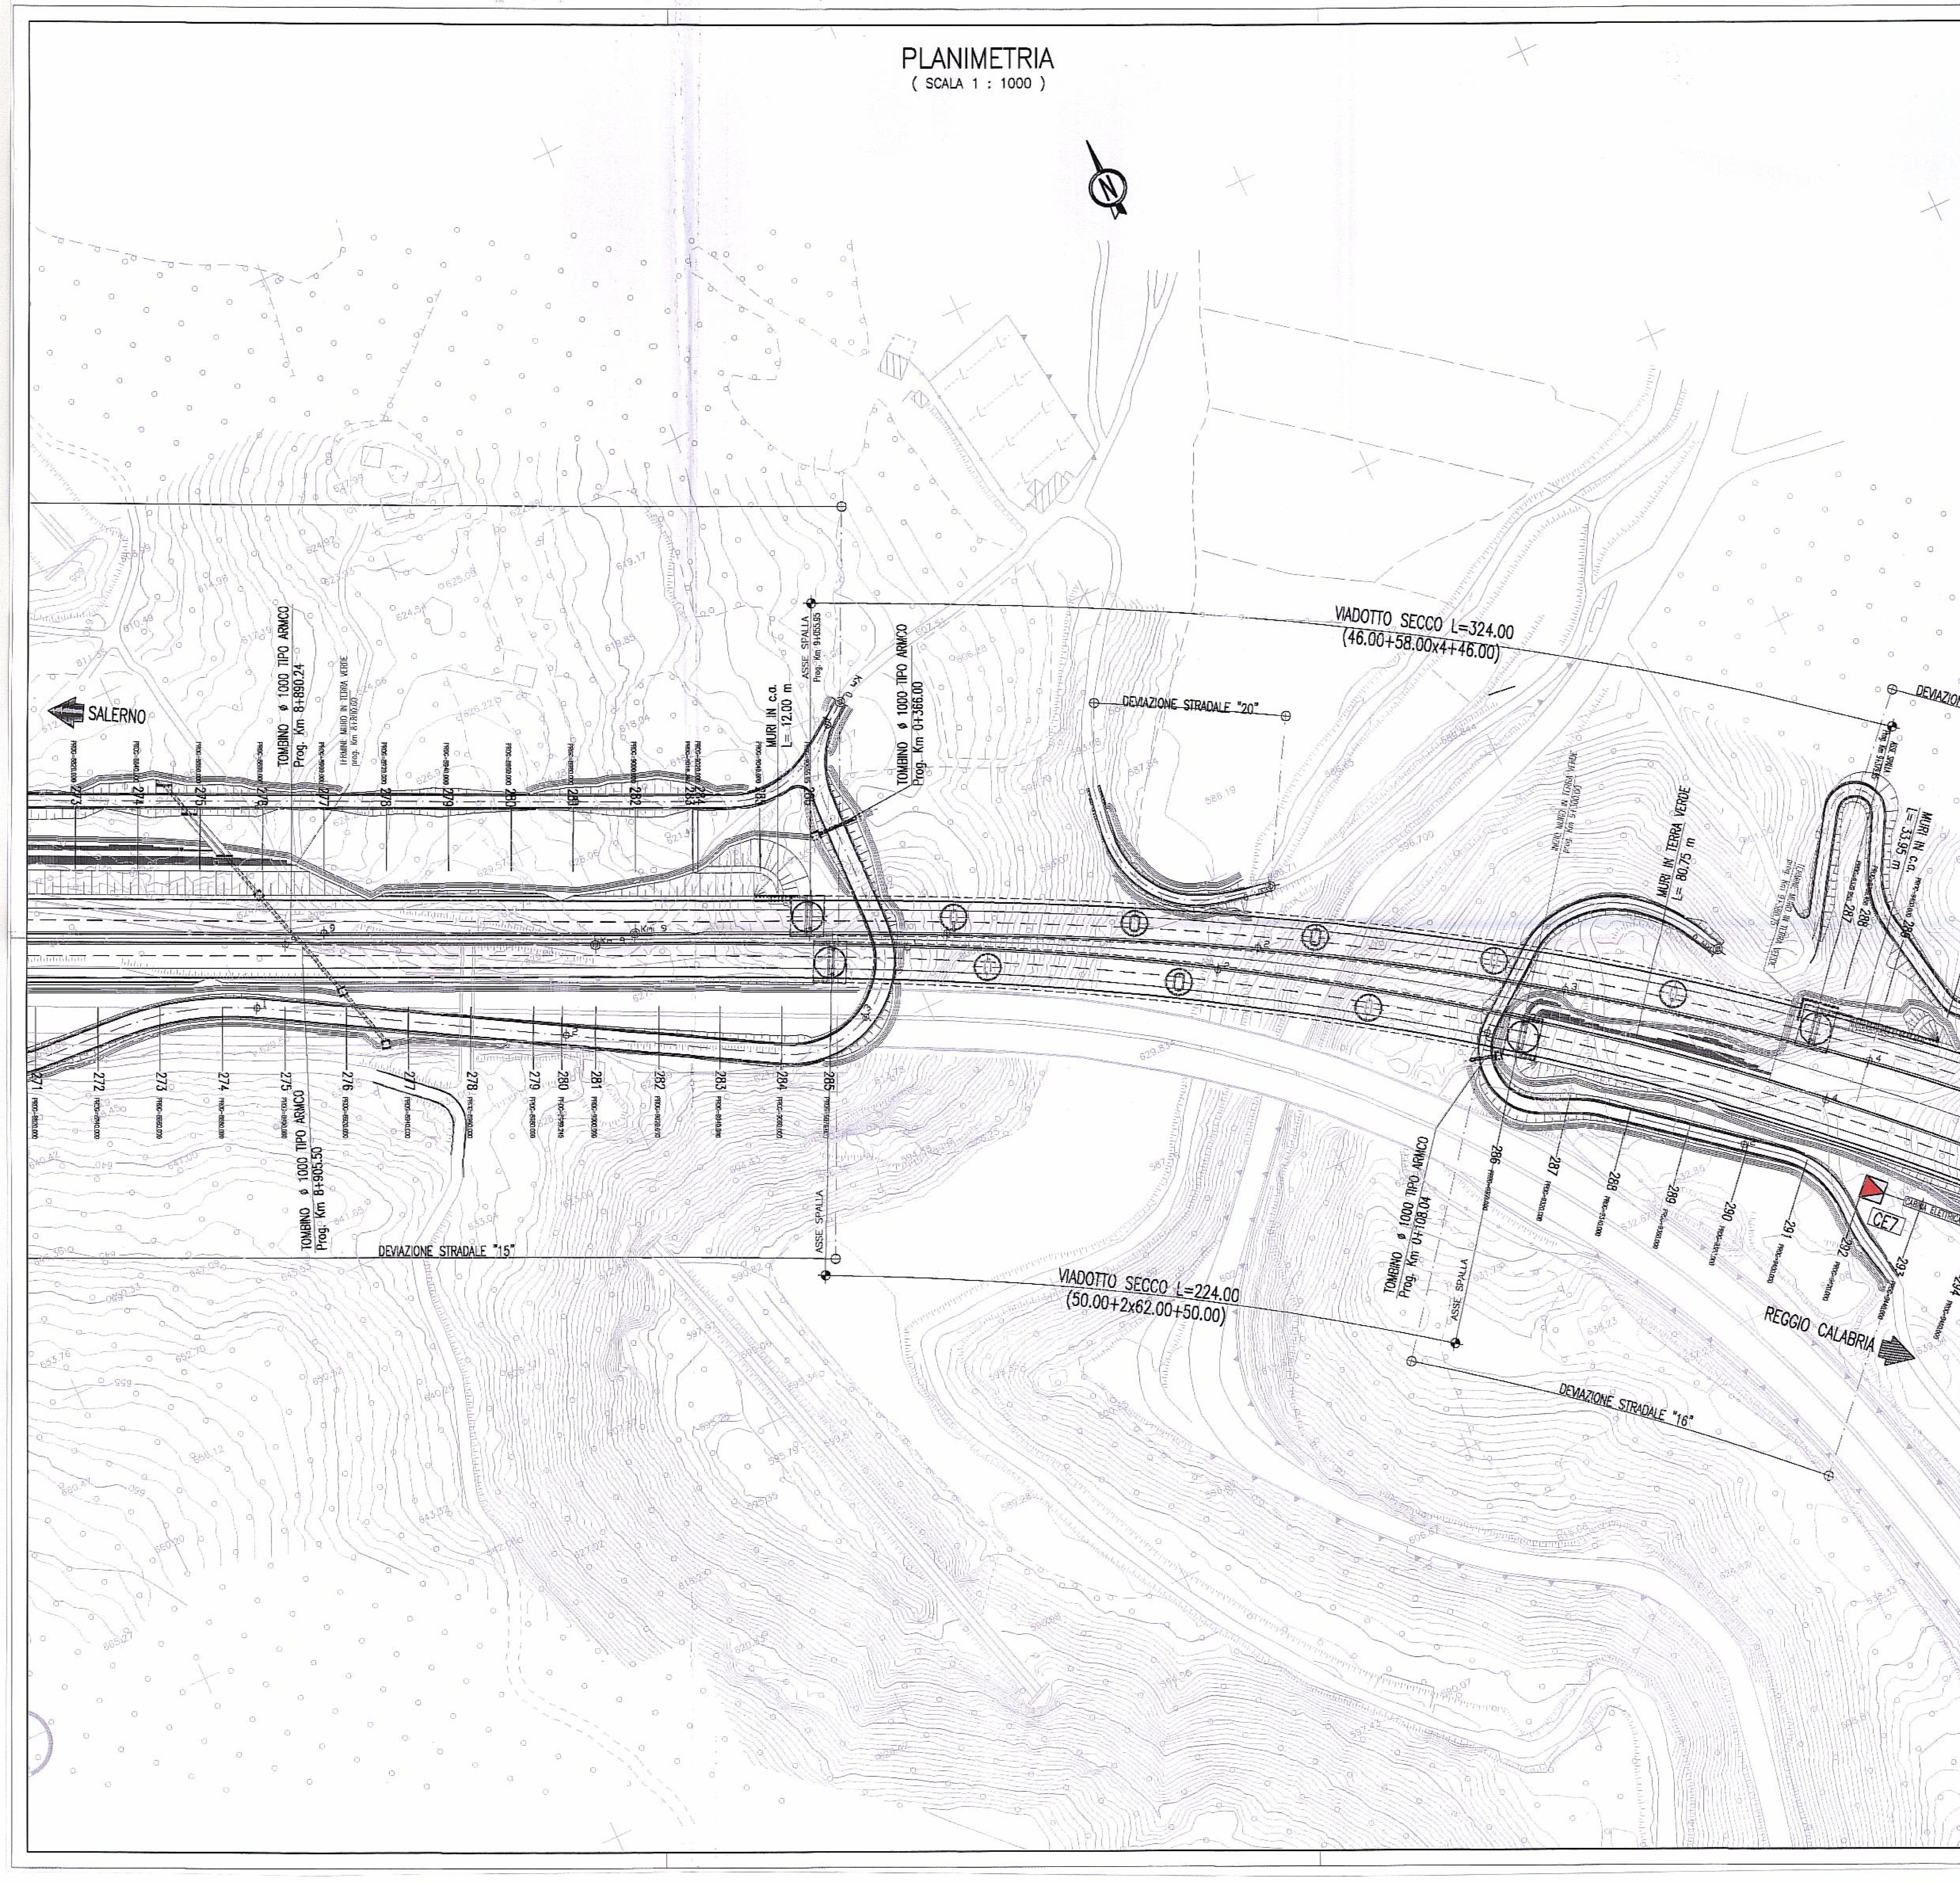

QUADRO D'UNIONE

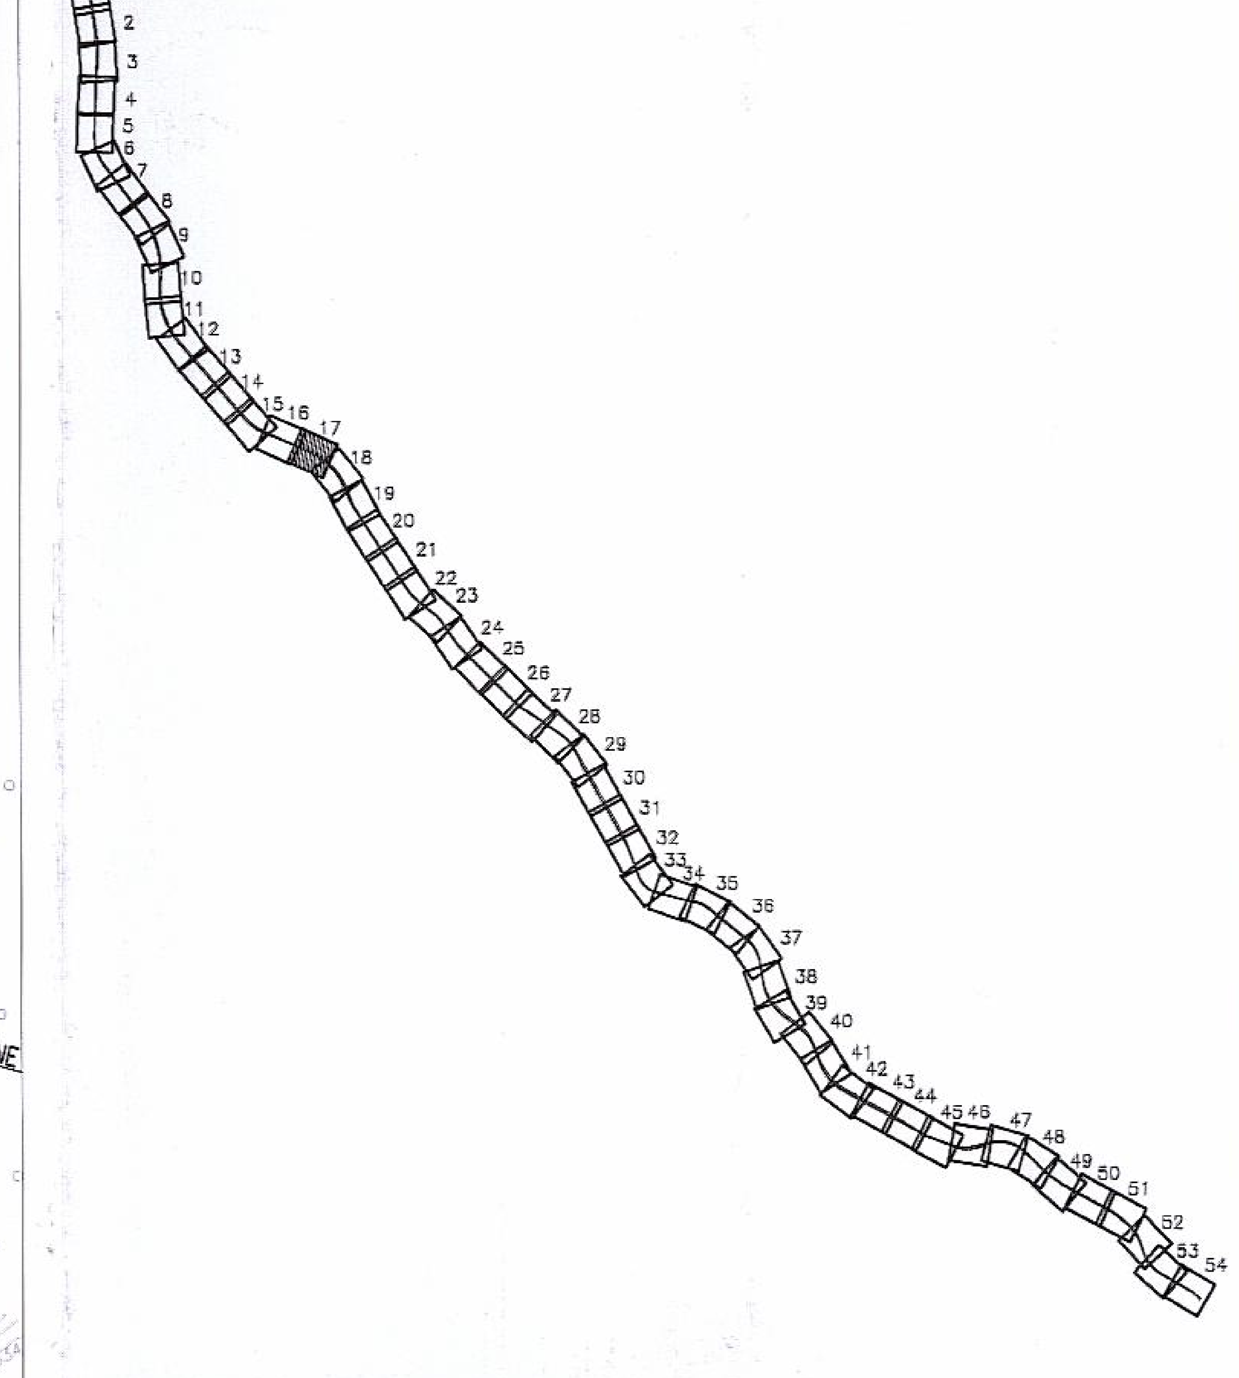

ANAS S.p.A.
Direzione Generale

DG 48/04

MACROLOTTO N°2
AUTOSTRADA SALERNO-REGGIO CALABRIA
LAVORI DI AMMODERNAMENTO ED ADEGUAMENTO AL TIPO 1/A DELLE NORME C.N.R./80 DEL TRATTO DAL KM. 108+000 AL KM 139+000 COMPOSTO DAI SEGUENTI LOTTI UNIFICATI: 1-2-3-4-5
CODICE UNICO PROGETTO: F11 B0400210000

CONTRAENTE GENERALE: SIS S.c.p.a. Via Invorio, 24/A 10146 Torino

Consorzio Stabile fra le Imprese: SACYR S.A. — INC GE. CO. S.p.A. — SIPAL S.p.A.

Direttore Tecnico: Geom. Giovanni D'AGOSTINO

A.T.I. PROGETTAZIONE

MANDATARIA: STUDIO CORONA — STUDIO CORONA S.r.l. Civil Engineering, Corso Re Umberto n° 23 - 10128 Torino

MANDANTE: INGECO — SICI - TER — SCALESSE INGEGNERIA — SIS S.r.l. — SR digital

Responsabile del Progetto	Responsabile integrazione prestazioni specialistiche	Geologo
Dott. Ing. Nicola TROCCOLI, Ordine Ing. di Potenza N° 836	Dott. Ing. Nicola TROCCOLI, Ordine Ing. di Potenza N° 836	Dott. Geol. Sergio ALESSIO, Ordine dei Geol. del Piemonte N° 255

ORDINE DEGLI INGEGNERI della Provincia di TARANTO — Dott. Ing. CAROCCI Riccardo N° 1827

PROGETTO ESECUTIVO

ORDINE INGEGNERI PROVINCIA TARANTO — Dott. Ing. TURSO Adriano n° 1400 — Sezione A — Settore: Civile Ambientale, Industriale, Informazione

PROGETTO DELL'INFRASTRUTTURA
ASSE PRINCIPALE
PLANIMETRIA TAV. 17 DI 54

DG4804PE01GE01000117D0 — Scala: 1:1000

REV.	DESCRIZIONE	REDATTO	DATA	VERIFICATO	DATA	APPROVATO	DATA
0	PRIMA EMISSIONE	T. Palazzo	30/04/2007	N. TROCCOLI	02/08/2007	0.7 AGOSTINO	02/08/2007

VISTO
Il Responsabile del Procedimento

RESPONSABILE DEL PROCEDIMENTO — Dott. Ing. Maurizio ARAMINI