


STATO DEI LUOGHI PRIVO
DI OPERE DI MITIGAZIONE /
RIPRISTINO AMBIENTALE

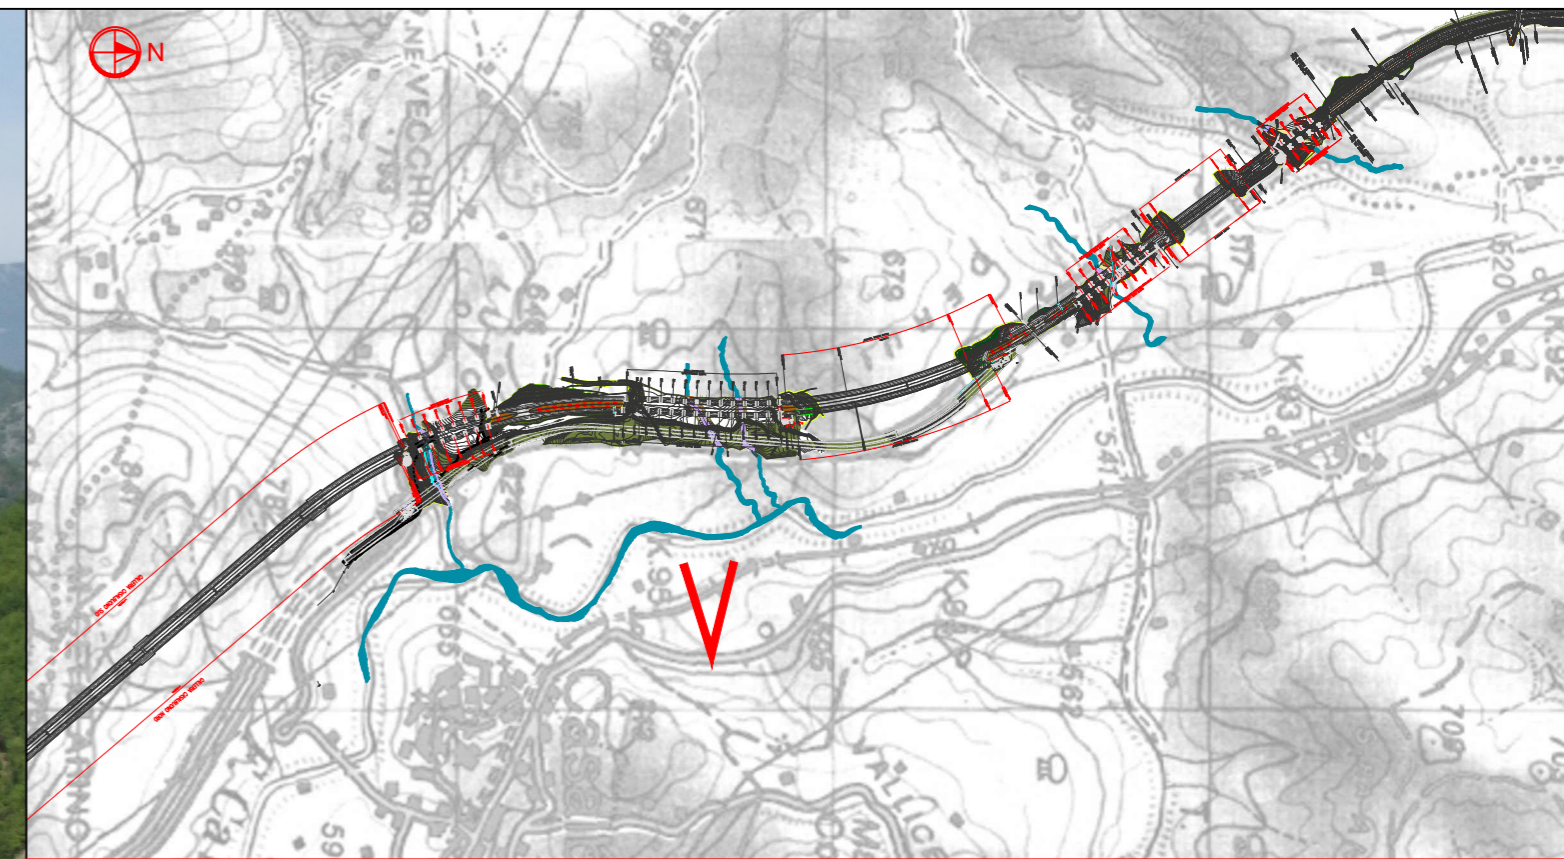

DG 48/04

MACROLOTTO N°2 - AUTOSTRADA SALERNO-REGGIO CALABRIA
LAVORI DI AMMODERNAMENTO ED ADEGUAMENTO AL TIPO 1/A DELLE NORME C.N.R./80 DEL TRATTO
DAL KM. 108+000 AL KM. 139+000 COMPOSTO DAI SEGUENTI LOTTI UNIFICATI: 1-2-3-4-5
CODICE UNICO PROGETTO: F11 B0400210000

**CONTRAENTE
GENERALE:**



SIS S.p.a.
Via Inverio, 24/A - 10146 Torino



SACYR CONSTRUCCION S.A.



INC S.p.A.



SIPAL S.p.A.

Consorzio Stabile fra le Imprese:

Progettazione



Sipal S.p.A.
Direttore Tecnico
Dott. Ing. Adriano TURSO

Direttore Tecnico



SIS S.p.a.
Dott. Ing. Vito GIANNANDREA

Geologo

Dott. Geol. Carlo ALESSIO

Direttore Lavori

SINTAGMA S.r.l.
Dott. Ing. Nando GRANIERI

PROGETTO COSTRUTTIVO

Titolo Elaborato:

**OPERE DI MITIGAZIONE AMBIENTALE
INTERVENTI DI DISMISSIONE E RIPRISTINO AMBIENTALE
INTERVENTI DI MITIGAZIONE / RIPRISTINO AMBIENTALE
Fotosimulazione - riferim. Tavola 3 di 6 (1/2)**

DG 48 04 PC

Scala:

REV.	DESCRIZIONE	REDATTO	DATA	VERIFICATO	DATA	APPROVATO	DATA
0	Prima emissione - Variante art.169 D.Lgs. 163/2006 - Progetto Costruttivo	U. De Luca	ottobre 2017	U. De Luca	ottobre 2017	G. Luongo	ottobre 2017

IL RESPONSABILE DEL PROCEDIMENTO

Visto Dott. Ing. Giancarlo LUONGO

STATO DEI LUOGHI CON
OPERE DI MITIGAZIONE /
RIPRISTINO AMBIENTALE

