


STATO DEI LUOGHI PRIVO DI OPERE DI MITIGAZIONE / RIPRISTINO AMBIENTALE



STATO DEI LUOGHI CON OPERE DI MITIGAZIONE / RIPRISTINO AMBIENTALE

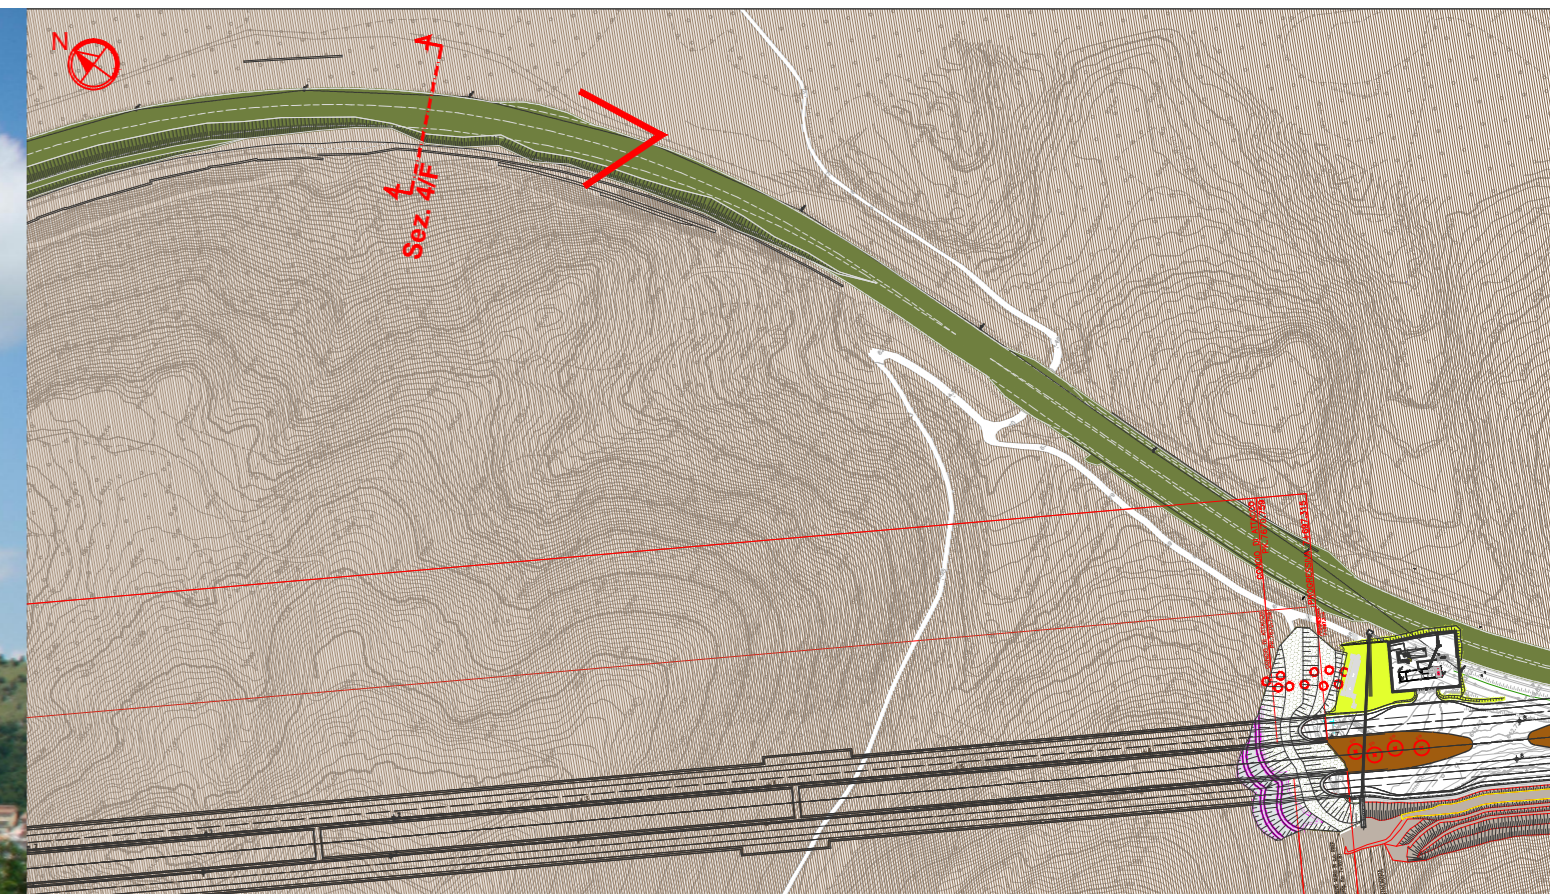

DG 48/04

MACROLOTTO N°2 - AUTOSTRADA SALERNO-REGGIO CALABRIA
 LAVORI DI AMMODERNAMENTO ED ADEGUAMENTO AL TIPO 1/A DELLE NORME C.N.R./80 DEL TRATTO
 DAL KM. 108+000 AL KM. 139+000 COMPOSTO DAI SEGUENTI LOTTI UNIFICATI: 1-2-3-4-5
 CODICE UNICO PROGETTO: F11 B0400210000

CONTRAENTE GENERALE:



SIS S.p.a.
Via Inorio, 24/A - 10146 Torino

Consorzio Stabile fra le Imprese:



SACYR CONSTRUCCION S.A.



INC S.p.A.



SIPAL S.p.A.

Progettazione	Direttore Tecnico	Geologo
 SIPAL S.p.A. Direttore Tecnico Dott. Ing. Adriano TURSO	 SIS S.p.a. Dott. Ing. Vito GIANNANDREA	Dott. Geol. Carlo ALESSIO
		Direttore Lavori SINTAGMA S.r.l. Dott. Ing. Nando GRANIERI

PROGETTO COSTRUTTIVO

Titolo Elaborato:
**OPERE DI MITIGAZIONE AMBIENTALE
 INTERVENTI DI DISMISSIONE E RIPRISTINO AMBIENTALE
 INTERVENTI DI MITIGAZIONE / RIPRISTINO AMBIENTALE
 Fotosimulazione - riferim. Sezione integrativa 4/F**

DG4804PC	Scala:
----------	--------

REV.	DESCRIZIONE	REDATTO	DATA	VERIFICATO	DATA	APPROVATO	DATA
0	Prima emissione - Variante art.169 D.Lgs. 163/2006 - Progetto Costruttivo	U. De Luca	ottobre 2017	U. De Luca	ottobre 2017	G. Luongo	ottobre 2017

IL RESPONSABILE DEL PROCEDIMENTO Visto Dott. Ing. Giancarlo LUONGO