


STATO DEI LUOGHI PRIVO
DI OPERE DI MITIGAZIONE /
RIPRISTINO AMBIENTALE



STATO DEI LUOGHI CON
OPERE DI MITIGAZIONE /
RIPRISTINO AMBIENTALE

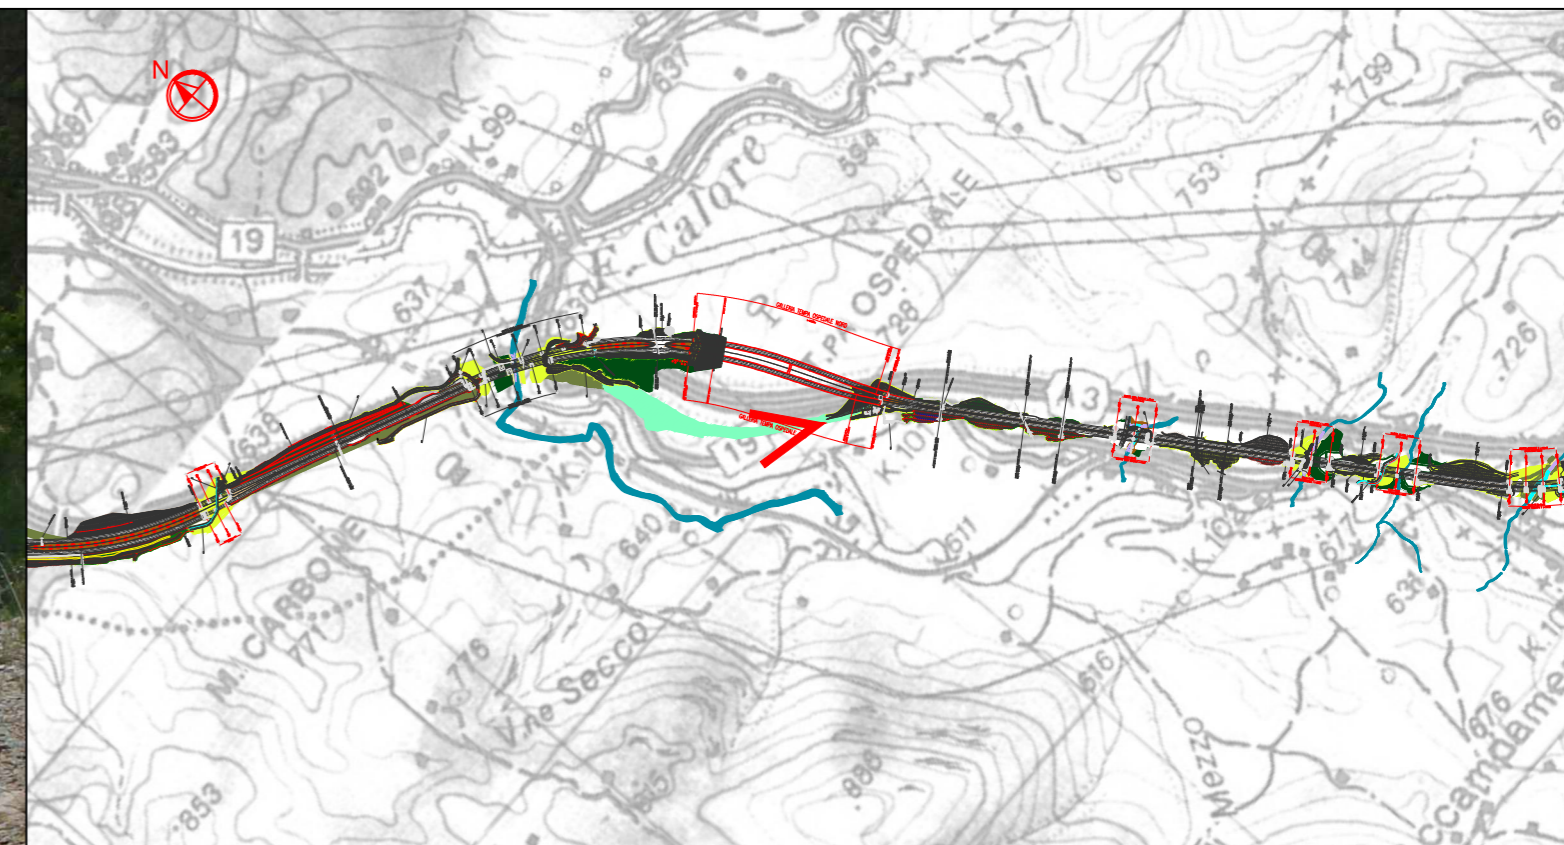

DG 48/04

MACROLOTTO N°2 - AUTOSTRADA SALERNO-REGGIO CALABRIA
LAVORI DI AMMODERNAMENTO ED ADEGUAMENTO AL TIPO 1/A DELLE NORME C.N.R./80 DEL TRATTO
DAL KM. 108+000 AL KM. 139+000 COMPOSTO DAI SEGUENTI LOTTI UNIFICATI: 1-2-3-4-5
CODICE UNICO PROGETTO: F11 B0400210000

**CONTRAENTE
GENERALE:**



SIS S.p.a.
Via Inverio, 24/A - 10146 Torino



Consorzio Stabile fra le Imprese:

SACYR CONSTRUCCION S.A. INC S.p.A. SIPAL S.p.A.

Progettazione	Direttore Tecnico	Geologo
 SIPAL S.p.A. Direttore Tecnico Dott. Ing. Adriano TURSO Utaā ħē^* jōq^*^*) ħ;āŪ[çā &āāāVāāāā q ħ āēĪ €€	 SIS S.p.a. Dott. Ing. Vito GIANNANDREA	Dott. Geol. Carlo ALESSIO Uiaā ħē^* jōq^*^*) ħ;āŪ[çā &āāāVāāāā q ħ āēĪ €€
		Direttore Lavori SINTAGMA S.r.l. Dott. Ing. Nando GRANIERI

PROGETTO COSTRUTTIVO

Titolo Elaborato:
OPERE DI MITIGAZIONE AMBIENTALE
INTERVENTI DI DISMISSIONE E RIPRISTINO AMBIENTALE
 INTERVENTI DI MITIGAZIONE / RIPRISTINO AMBIENTALE
 Fotosimulazione - riferim. Tavola 6 di 6

DG4804	PC										Scala:
--------	----	--	--	--	--	--	--	--	--	--	--------

REV.	DESCRIZIONE	REDATTO	DATA	VERIFICATO	DATA	APPROVATO	DATA
0	Prima emissione - Variante art.169 D.Lgs. 163/2006 - Progetto Costruttivo	U. De Luca	ottobre 2017	U. De Luca	ottobre 2017	G. Luongo	ottobre 2017

IL RESPONSABILE DEL PROCEDIMENTO Visto Dott. Ing. Giancarlo LUONGO