

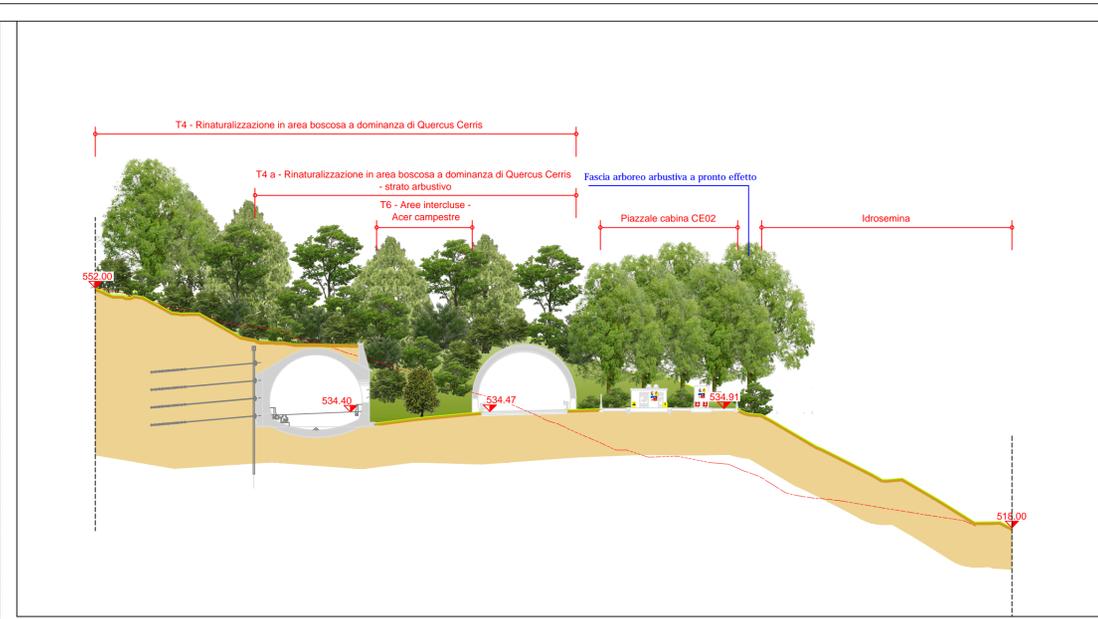


Stralcio planimetrico scala 1:1000

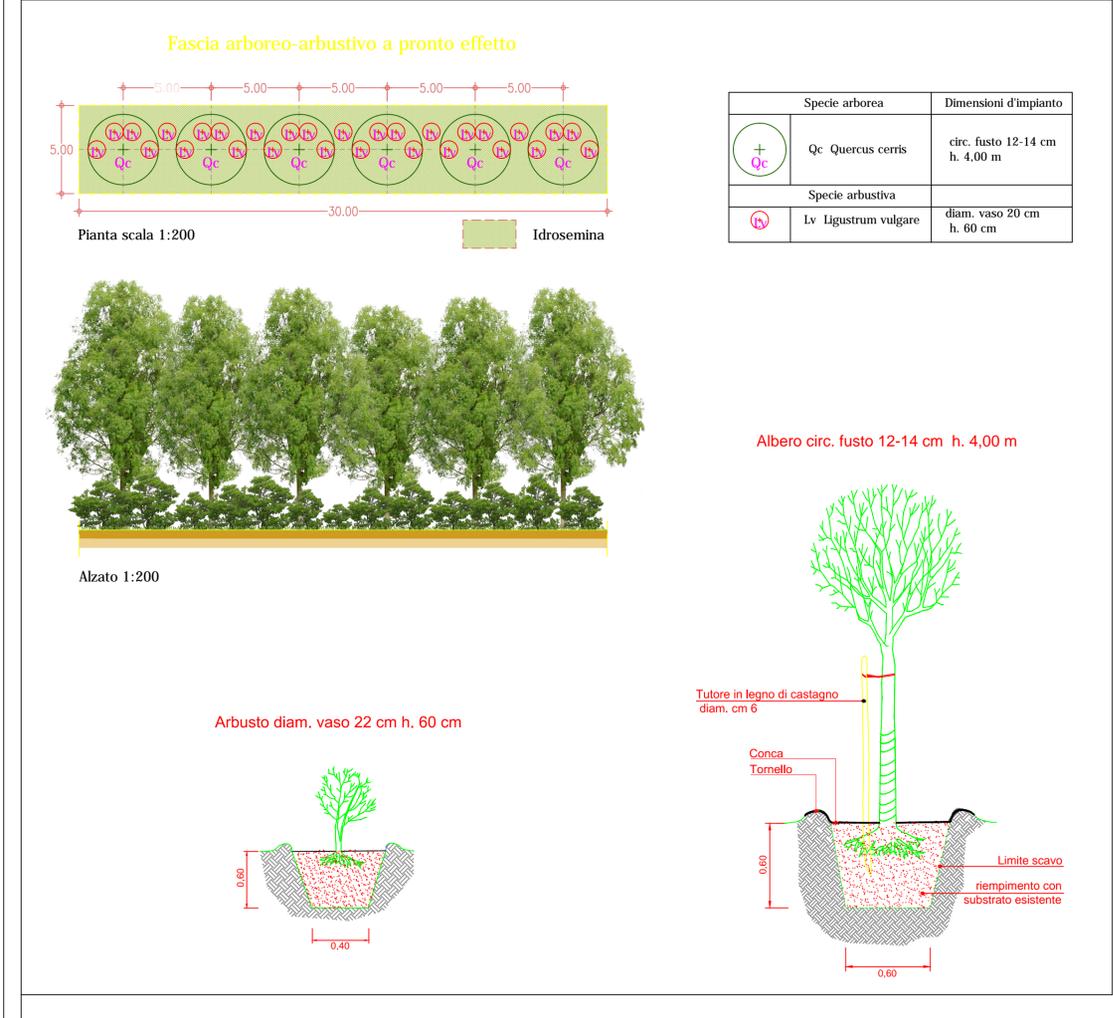

F02 Stato ante operam

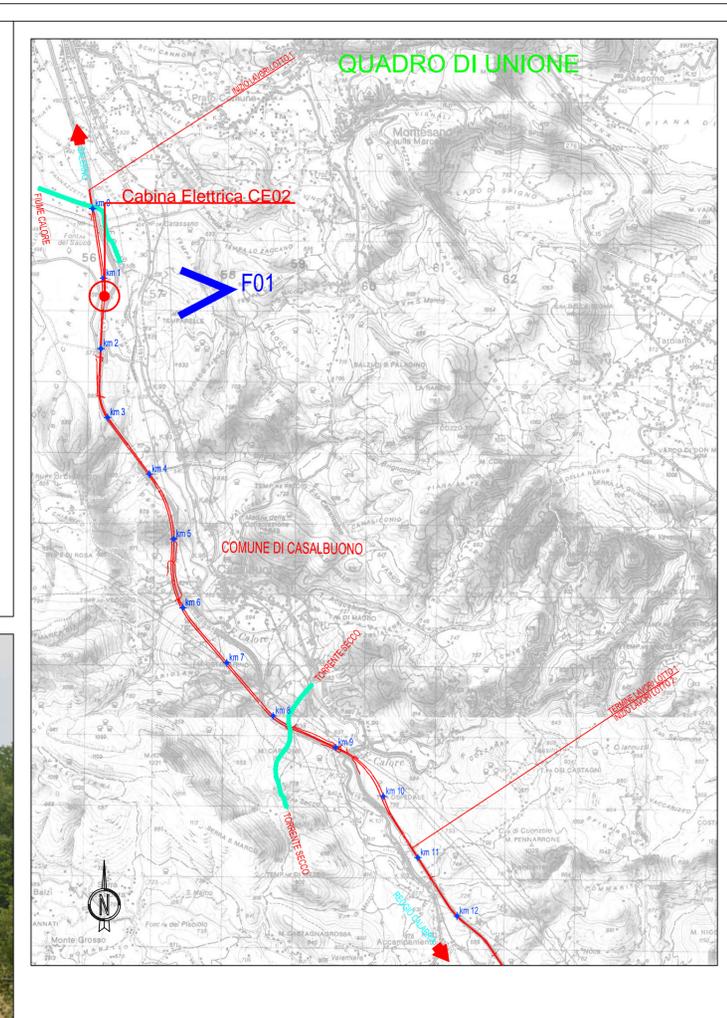

F02 Stato post operam (Raffigurazione dello sviluppo della vegetazione a circa 10 anni dall'impianto)



Sanas

DG 48/04

MACROLOTTO N°2 - AUTOSTRADA SALERNO-REGGIO CALABRIA
 LAVORI DI AMMODERNAMENTO ED ADEGUAMENTO AL TIPO 1/A DELLE NORME C.N.R./80 DEL TRATTO
 DAL KM. 108+000 AL KM. 139+000 COMPOSTO DAI SEGUENTI LOTTI UNIFICATI: 1-2-3-4-5
 CODICE UNICO PROGETTO: F11 B0400210000

CONTRAENTE GENERALE:		Consorzio Stabile fra le Imprese:	
 SIS S.p.a. Via Inverio, 24/A - 10146 Torino	 SACYR CONSTRUCTION S.A.	 INC S.p.A.	 SIPAL S.p.A.
Progettazione  Sipal S.p.A. Direttore Tecnico Dott. Ing. Adriano TURSO	Direttore Tecnico  SIS S.p.a. Dott. Ing. Vito GIANNANDREA	Geologo Dott. Geol. Carlo ALESSIO	
		Direttore Lavori SINTAGMA S.r.l. Dott. Ing. Nando GRANIERI	

PROGETTO COSTRUTTIVO

Titolo Elaborato: **OPERE DI MITIGAZIONE AMBIENTALE INTERVENTI DI DIMISSIONE E RIPRISTINO AMBIENTALE CABINA MT/BT CE01 - Galleria Naturale Corrota Imbocco lato SA - Asse Nord**

DG 4804 PC

NO.	DESCRIZIONE	REDAZIONE	DATA	REVISIONE	DATA
0	Prima emissione - Variante art.169 D.Lgs. 163/2006 - Progetto Costruttivo	U. De Luca	ottobre 2017	U. De Luca	ottobre 2017
				G. Luongo	ottobre 2017

IL RESPONSABILE DEL PROCEDIMENTO Visto Dott. Ing. Giancarlo LUONGO