

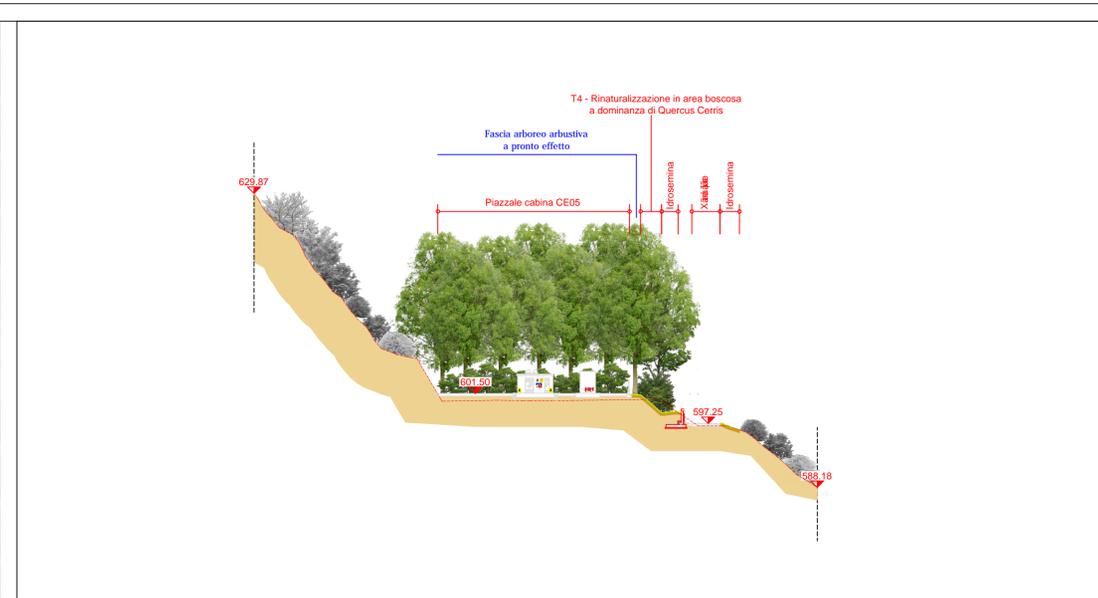


Stralcio planimetrico scala 1:1000

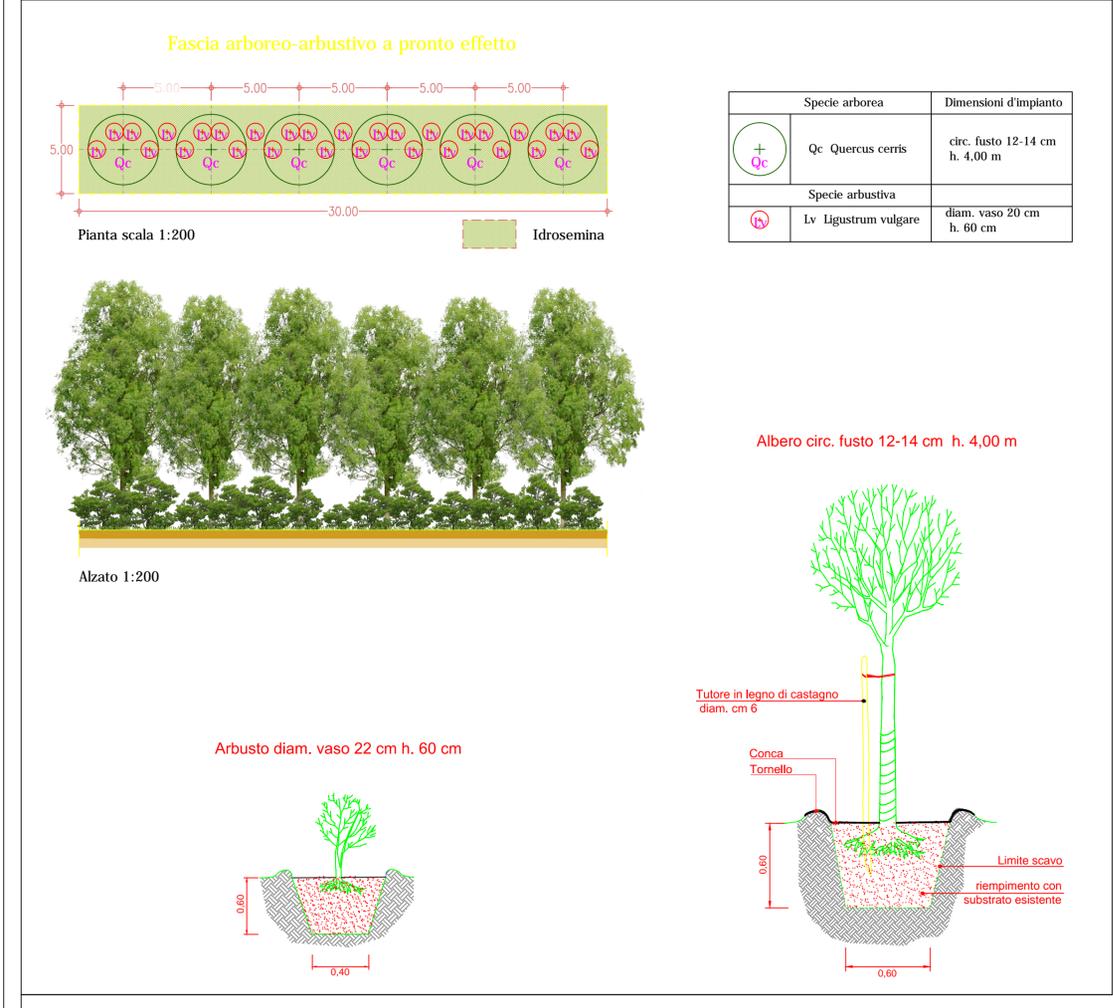

Sezione scala 1:500

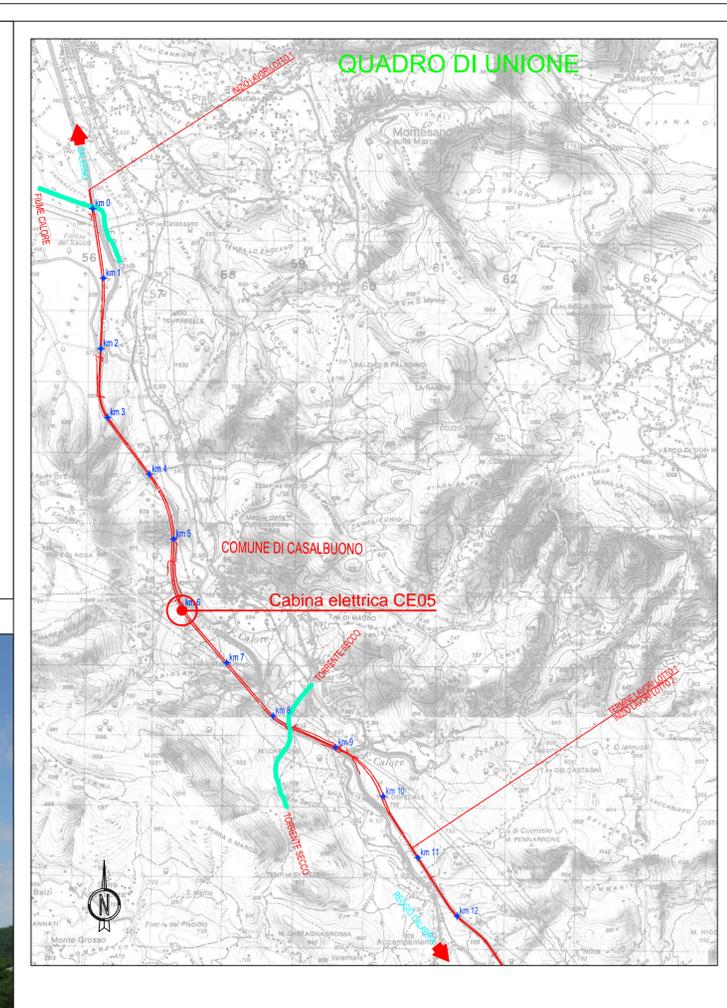

F05 Stato ante operam



F05 Stato post operam (Raffigurazione dello sviluppo della vegetazione a circa 10 anni dall'impianto)

DG 48/04

MACROLOTTO N°2 - AUTOSTRADA SALERNO-REGGIO CALABRIA
LAVORI DI AMMODERNAMENTO ED ADEGUAMENTO AL TIPO 1/A DELLE NORME C.N.R./80 DEL TRATTO DAL KM. 108+000 AL KM. 139+000 COMPOSTO DAI SEGUENTI LOTTI UNIFICATI: 1-2-3-4-5
CODICE UNICO PROGETTO: F11 B0400210000

CONTRAENTE GENERALE: SIS S.p.a. Via Inverorio, 24/A - 10146 Torino		Consorzio Stabile fra le Imprese: SACYR CONSTRUCTION S.A. INC S.p.A. SIPAL S.p.A.	
Progettazione SIPAL S.p.a. Direttore Tecnico Dott. Ing. Adriano TURSO	Direttore Tecnico SIS S.p.a. Dott. Ing. Vito GIANNANDREA	Geologo Dott. Geol. Carlo ALESSIO Direttore Lavori SINTAGMA S.r.l. Dott. Ing. Nando GRANIERI	

PROGETTO COSTRUTTIVO

Titolo Elaborato:

**OPERE DI MITIGAZIONE AMBIENTALE
INTERVENTI DI DISMISSIONE E RIPRISTINO AMBIENTALE**
CABINA MT/BT CE05 - Galleria Naturale Casalbuono
Imbocco lato SA - Asse Nord

DG4804PC

REV.	DESCRIZIONE	REDAZIONE	DATA	VERIFICA	DATA	APPROVAZIONE	DATA
0	Prima emissione - Variante art.169 D.Lgs. 163/2006 - Progetto Costruttivo	U. De Luca	ottobre 2017	U. De Luca	ottobre 2017	G. Luongo	ottobre 2017

IL RESPONSABILE DEL PROCEDIMENTO Visto Dott. Ing. Giancarlo LUONGO