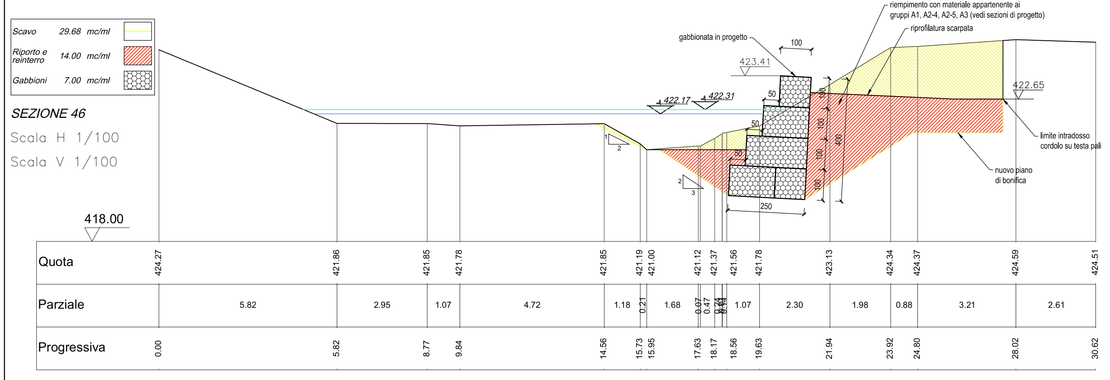

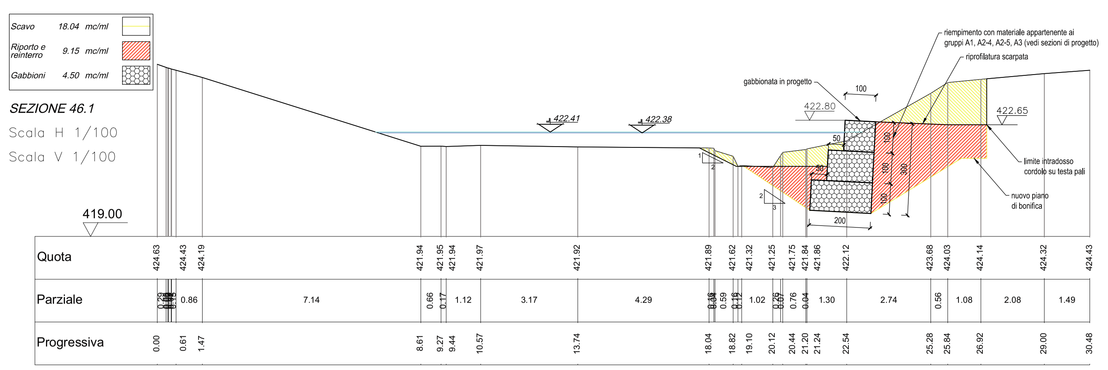

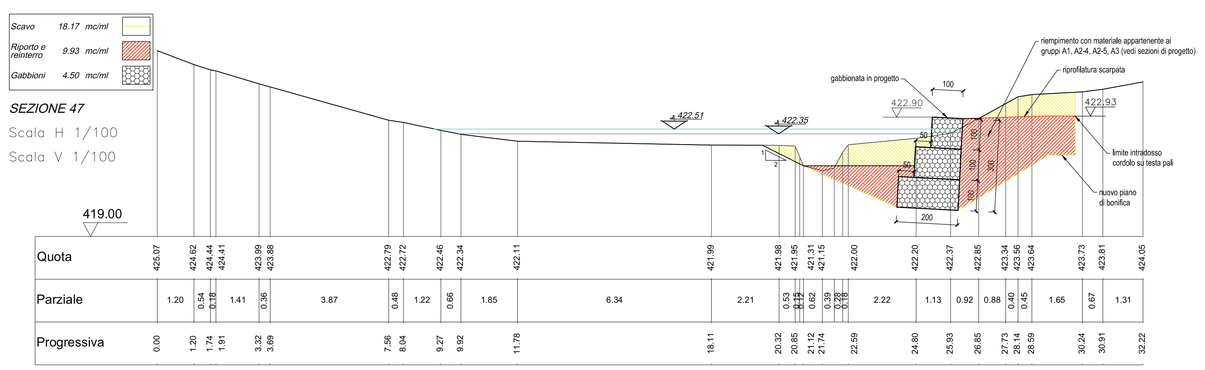

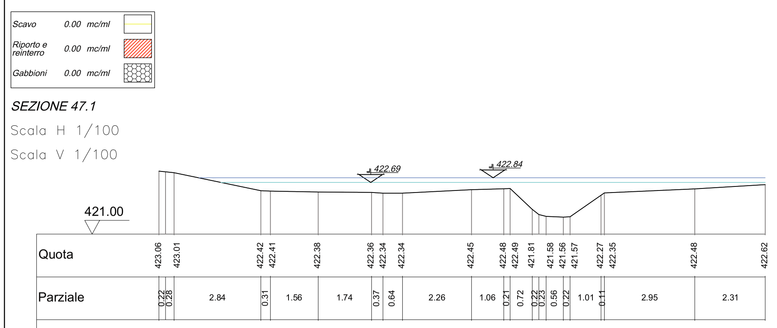

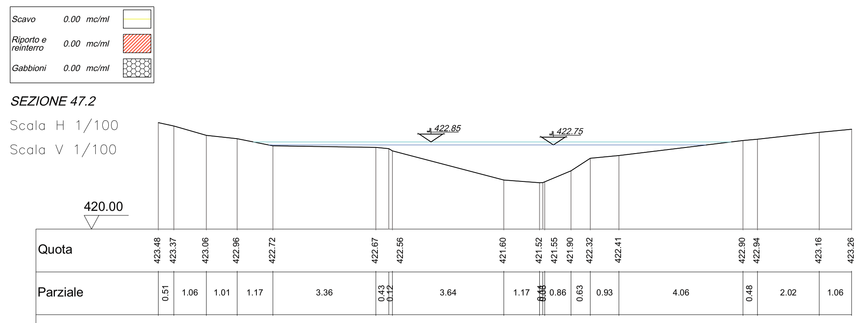

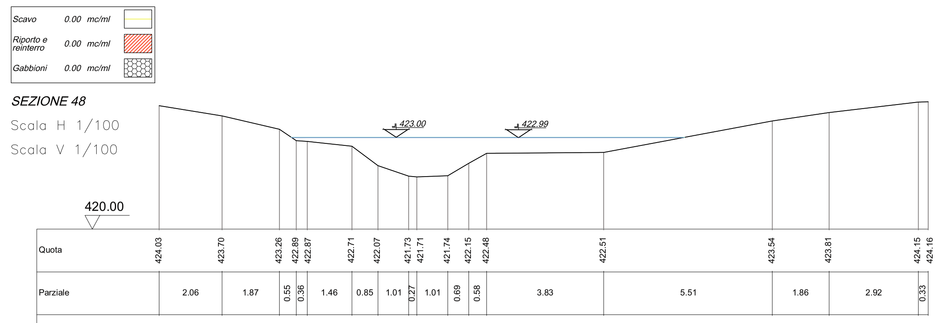

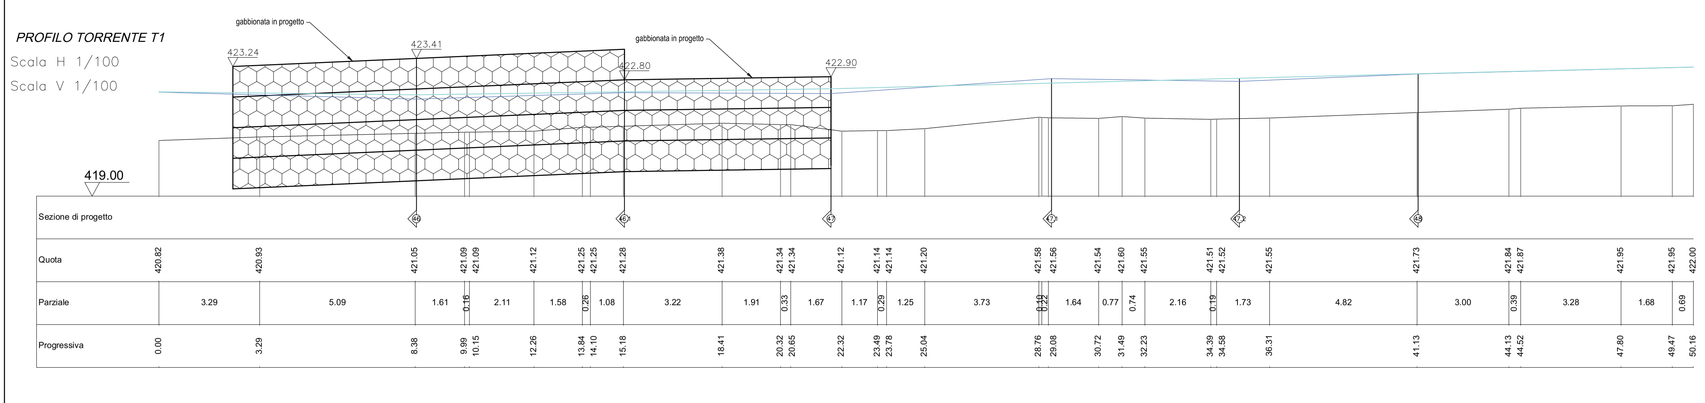

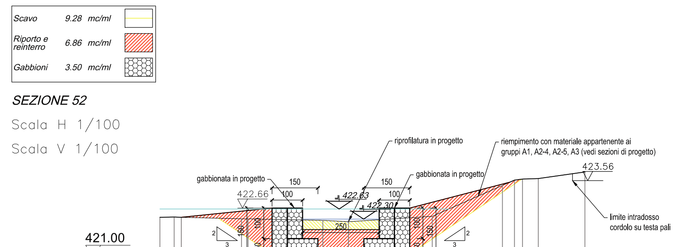

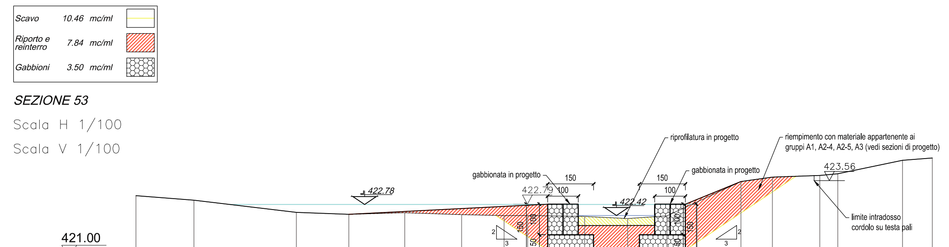

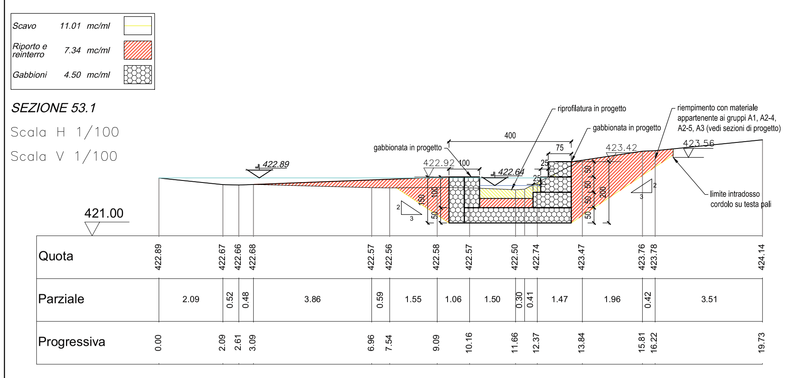

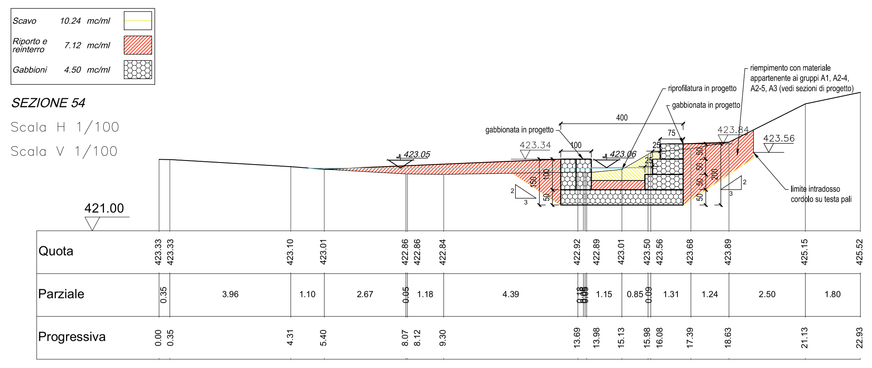

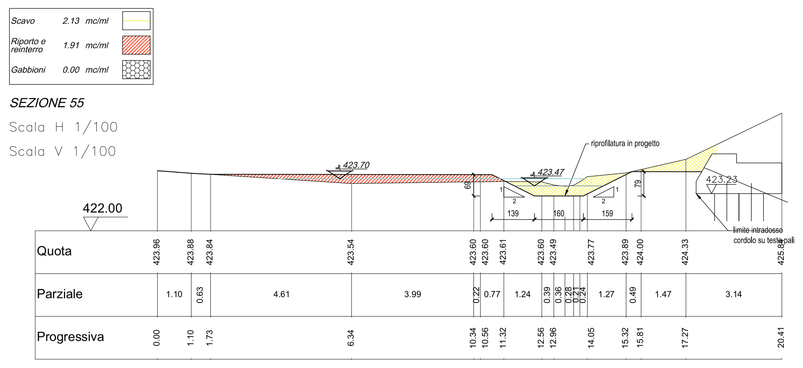

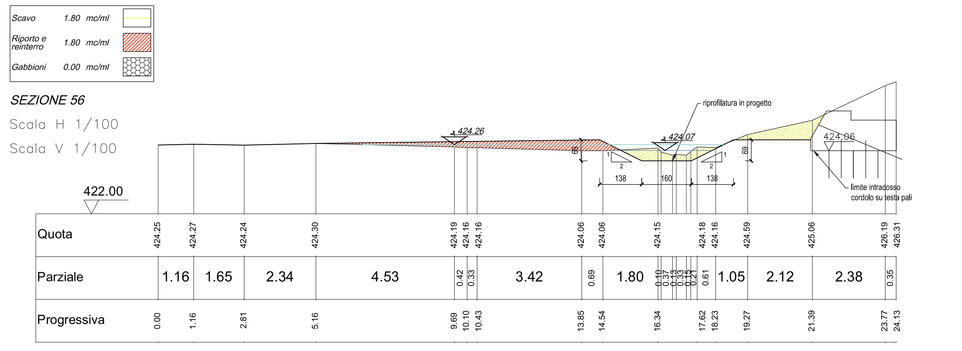

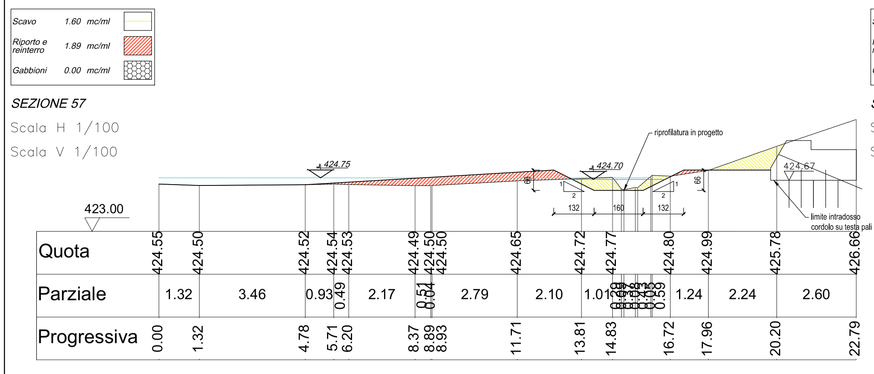

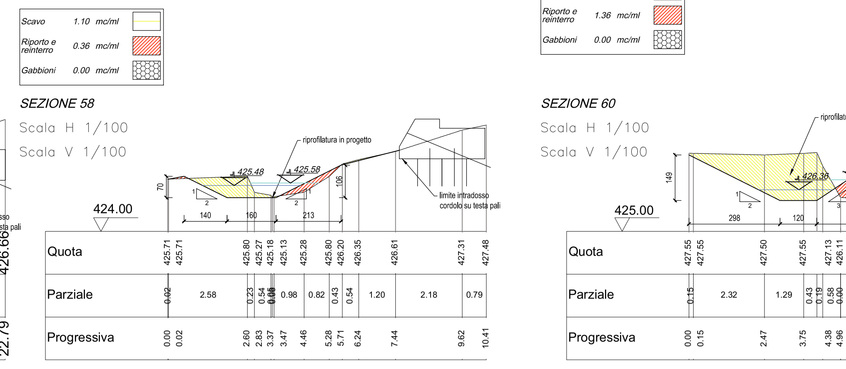

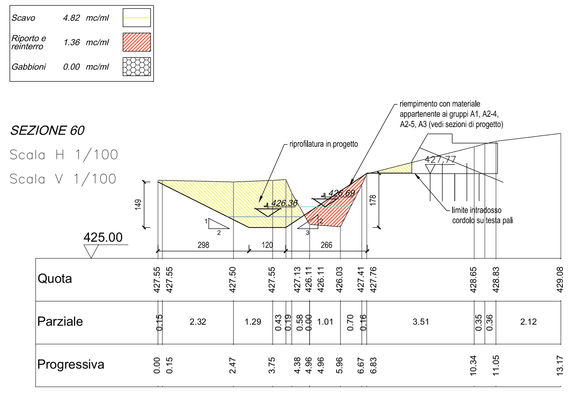

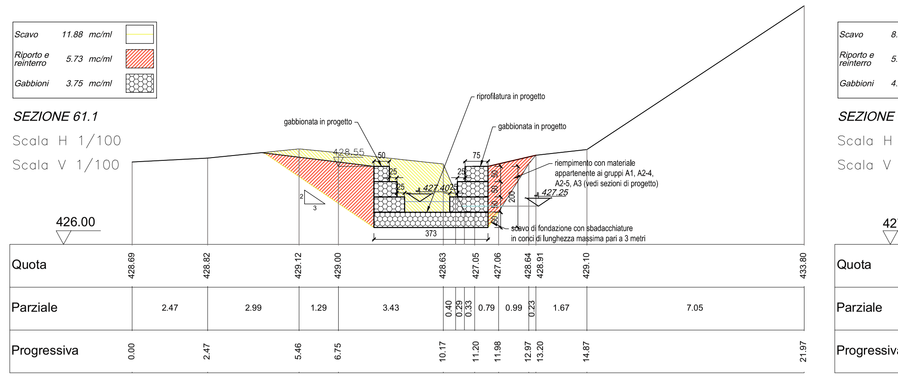

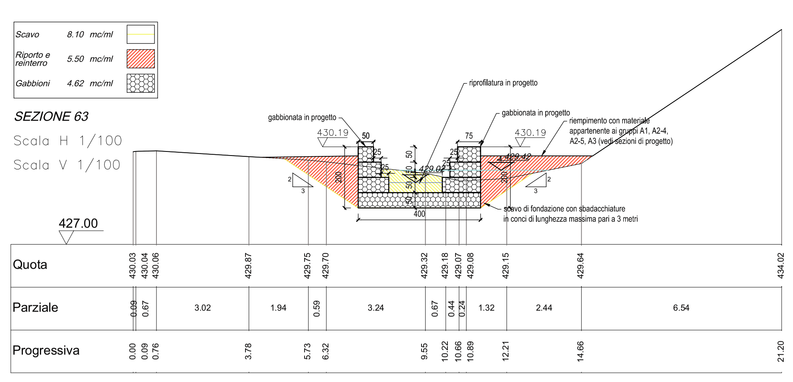

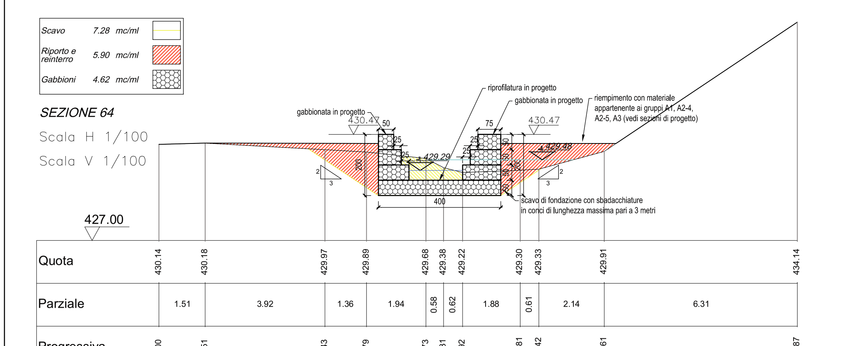

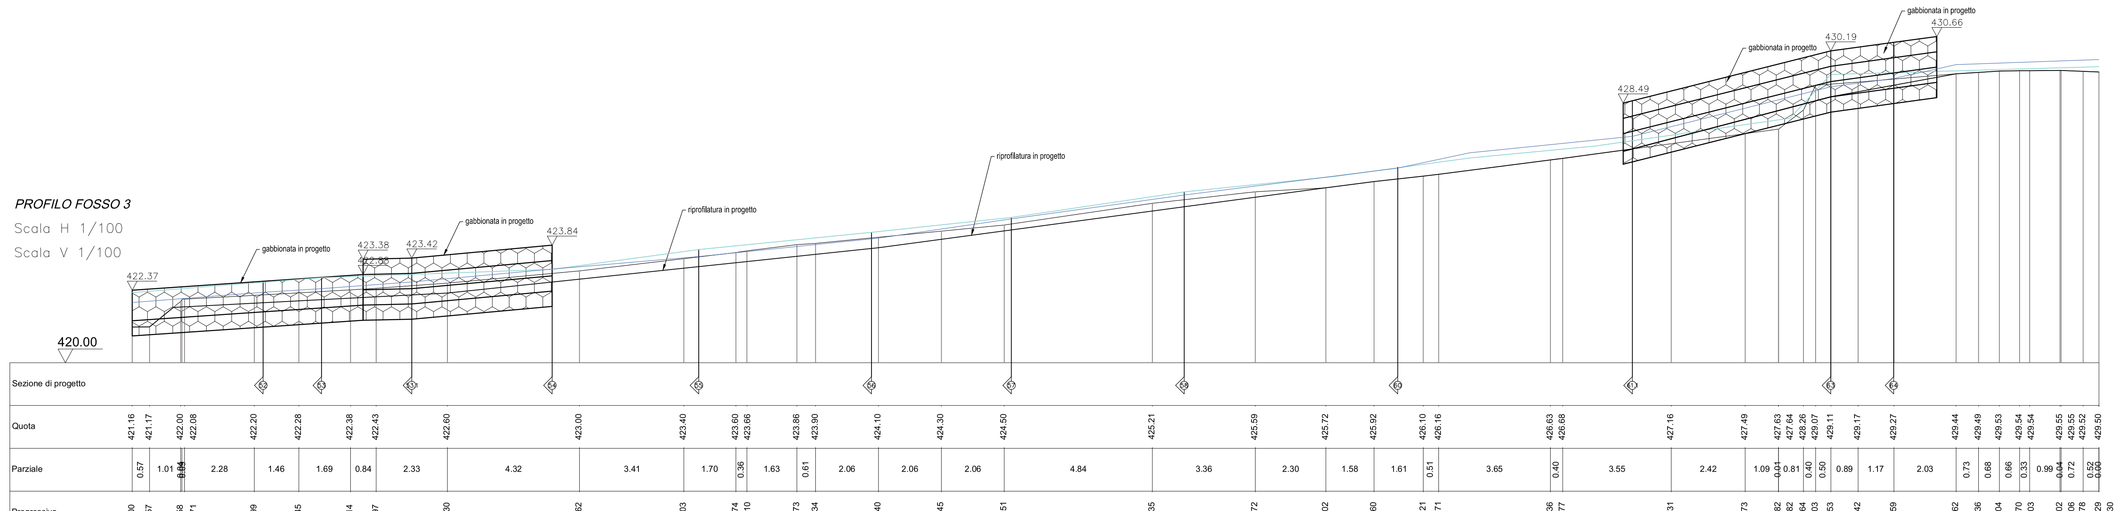

LEGENDA

- LIVELLO TR 100 ANNI STATO DI FATTO
- LIVELLO TR 100 ANNI STATO DI PROGETTO

NOTA 1: PREVEDERE OPPORTUNI SISTEMI DI ALLONTANAMENTO DELLE ACQUE DURANTE LO SCAVO IN FALDA

NOTA 2: IN FASE DI REALIZZAZIONE DELLE GABBIONATE, GLI SCAVI DOVRANNO ESSERE ESEGUITI PER CONCI DI LUNGHEZZA MASSIMA PARI A 10 METRI, SALVO ULTERIORI RIDUZIONI PRECISATE NELLE SINGOLE SEZIONI

ANAS S.p.A.
DIREZIONE REGIONALE PER LA SICILIA

PA17/08
Affidamento a Contraente Generale dei "Lavori di ammodernamento del tratto Palermo - Lercara Friddi, lotto funzionale dal km 14.4 (km. 0,0 del Lotto 2) compreso il tratto di raccordo della rotatoria Bolognetta, di km 48,0 (km. 33,6 del Lotto 2 - Svincolo Manganaro incluso) comprensi raccordi con le attuali SS n.189 e SS n.121
Bolognetta S.c.p.a.

Contraente Generale: Ing. Pietro Salini - Ing. Pietro Paolo Pogliani
Titolo elaborato: PERIZIA DI VARIANTE
Il Responsabile Ambientale: Dott. Vincenzo Cristaldi
"TRATTO SCORCIAVACCHE"
IDROLOGIA E IDRAULICA
OPERE DI REGIMAZIONE FLUVIALE
Interventi di regimazione acque di versante e Interventi di difesa spondale
Sezioni e profili - Tav. 3/4

Codice Unico Progetto (CUP): F41B03000230001

Codice elaborato: PA17/08 | OPERA: S V | ARGOMENTO: I D | DOC. E PROG.: B 0 0 5 | FASE: 5 | REVISIONE: 0

CARTELLA:	FILE NAME: SVID005	NOTE: 1+1	PROT. 4 1 3 7	SCALA: 1:100

REV.	DESCRIZIONE	DATA	REDATTO	VERIFICATO	APPROVATO
0	PRIMA EMISSIONE	Ottobre 2017	A. Zamparone	S. Forlina	D. Tironi

Il Progettista Responsabile: Prof. Ing. Mario Manassero
Il Geologo: Dott. Fabio Brunamonte
Il Coordinatore per la Sicurezza in fase di esecuzione: Ing. Francesco Cocciante
Il Direttore dei Lavori: Ing. Sandro Favaro

ANAS S.p.A.
DATA:
PROTOCOLLO:
VISTO: IL RESPONSABILE DEL PROCEDIMENTO
CODICE PROGETTO: LO41 0C E 1101
Dott. Ing. Ettore de Cesbron de la Grennelais