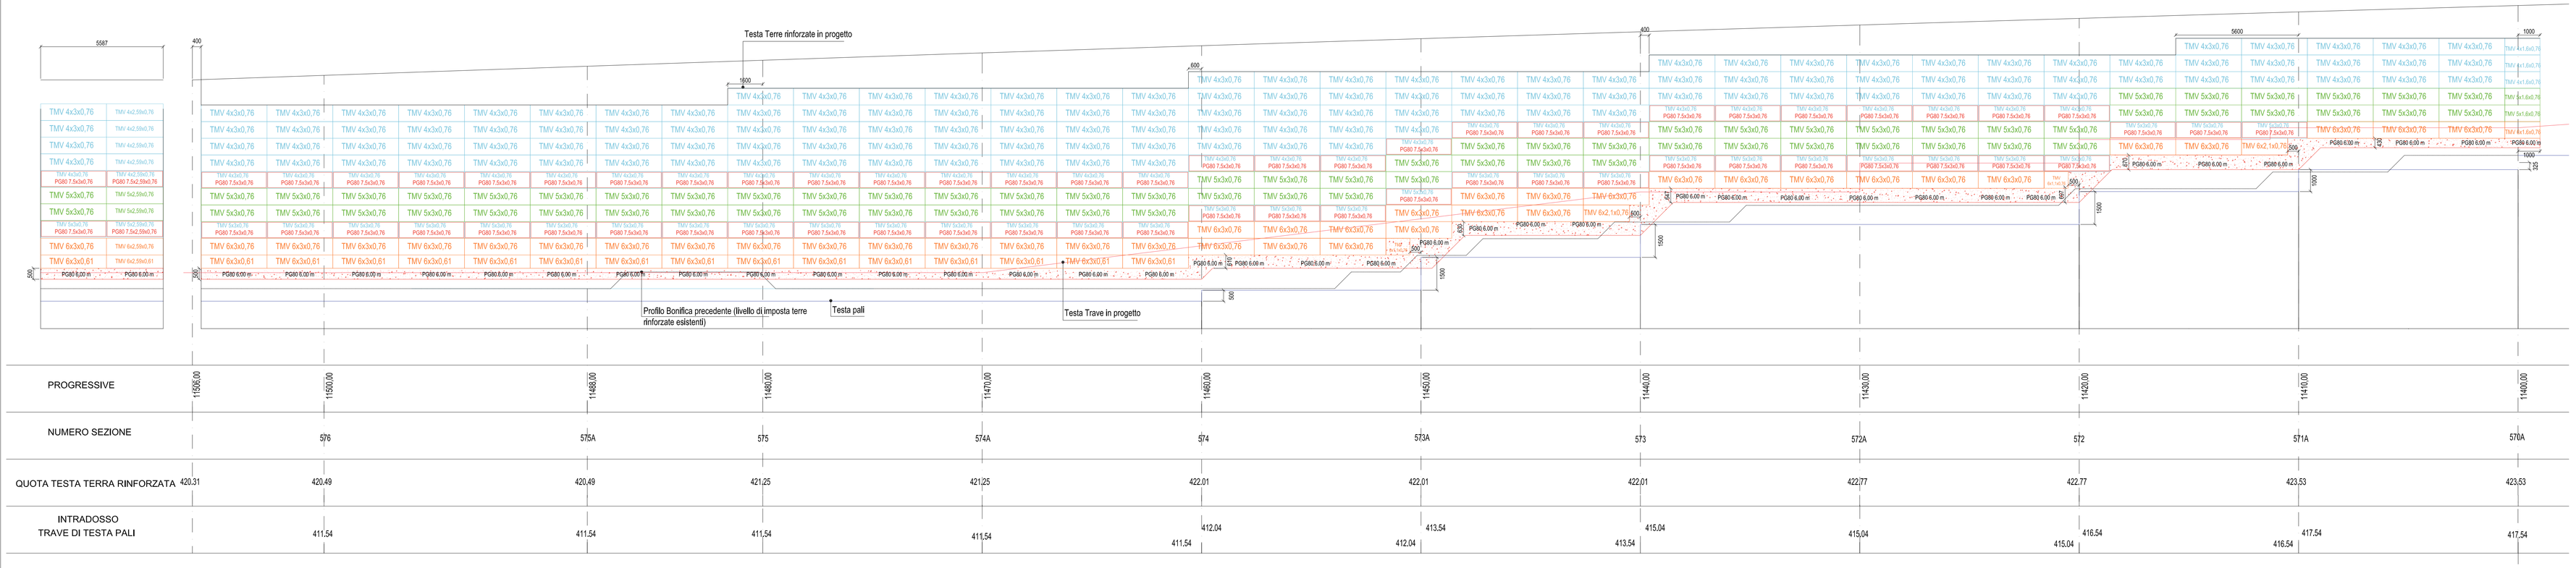
Testa Terre rinforzate in progetto
Profilo Bonifica precedente (livello di imposta terre rinforzate esistenti)
Testa pali
Testa Trave in progetto

| | | |