


LEGENDA :

— Tracciato condotta acquedotto in progetto

— Confini comunali

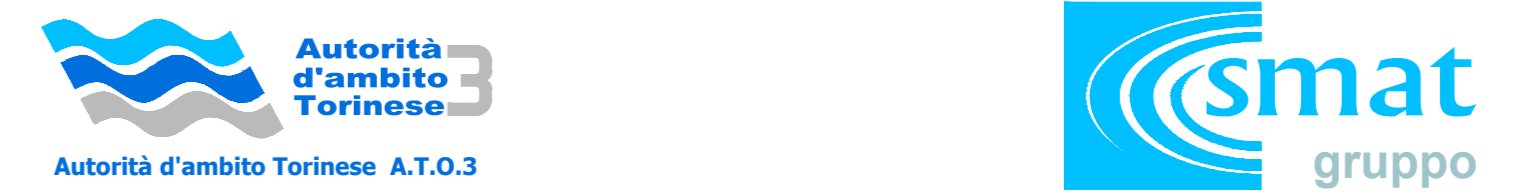

PROG. N° 3199 PROGETTO PRELIMINARE

TORINO METROPOLI
Città metropolitana di Torino

REALIZZAZIONE ACQUEDOTTO DELLA VALLE ORCO

TRACCIATO DI PROGETTO SU FOTO AEREE
TRATTO N° 4 DI 8

Scala approssimativa 1:10000

Società Metropolitana Acque Torino S.p.A.
Sede legale: Corso di Ferrara, 14 - 10152 Torino TO 1
tel. +39 011 4645.111 - fax +39 011 4365.575
Email: info@smatitalia.it - Sito web: www.smatitalia.it

Il Dirigente Generale
Dott. Ing. Marco Acci

3						documento n°:
2						
1	Integrazione rev.1	Ott. 2017	TROIANO	VAUDANO	VAUDANO	e13
0	Emissione	2016	TROIANO	VAUDANO	VAUDANO	
REV.	DESCRIZIONE	DATA	REDAZIONE	VERIFICA	APPROVAZIONE	

Progettista: Ing. Giorgio VAUDANO Collaboratori: P.I. M. Troiano - Geom. P. Melotto - Geom. A. Follis - Geom. M. Tirapelle

Risorse Idriche S.p.A. - Società del gruppo SMAT
Sede legale: C.so XI Febbraio, 14 - 10152 Torino
Tel. +39 011 4645.1250 / 1251 - fax +39 011 4645.1252
Capitale Sociale € 412.248.721,00
Codice Sociale Partita IVA e Registro delle Imprese di Torino: 06087720019
Email: info@risorseidriche.it



ATOS 3199 RIC396 VORC-PRE-410_e17.dwg
PROGETTO ID:11 documento