


FONTE: [HTTP://WWW.UMBRIAGEO.REGIONE.UMBRIA.IT/PAGINE/PIANO-URBANISTICO-TERRITORIALE-2000](http://www.umbriageo.regione.umbria.it/pagine/piano-urbanistico-territoriale-2000)

- Impianti esistenti**
- Centrale Idroelettrica
  - Stazione non RTN e Cabina Primaria
  - Stazione 132kV RTN
  - Cabina Utente
  - Limiti regionali

**Autorizzazione all'esercizio a 132kV di alcune linee elettriche attualmente esercite a 120kV (Umbria)**

Linea aerea ST120 kV da esercire a 132 kV

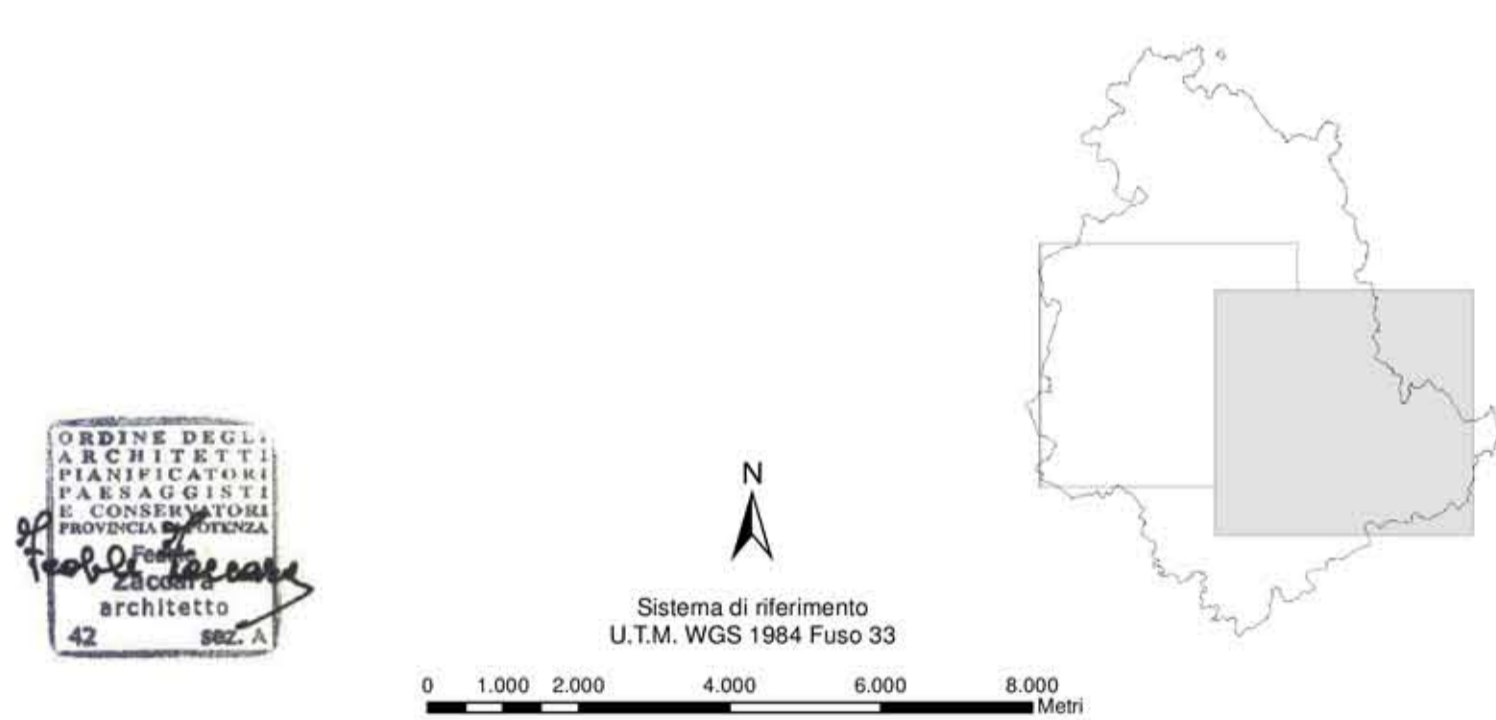

REVISIONI	DATA	DESCRIZIONE	ELABORATO	VERIFICATO	APPROVATO
00	29/05/2015	PRIMA EMISSIONE	Arch. F. Zaccari Arch. C. Ierardi	A.O.T. Roma	Ing. Maurizio Pianalto A.O.T. Roma - U.C.T.

TIPOLOGIA DELL'ELABORATO	CODICE DELL'ELABORATO			
PLANIMETRIA	DE23047A1AEX00001-1.4.2			
PROGETTO	<b>Autorizzazione all'esercizio a 132kV di alcune linee elettriche attualmente esercite a 120kV (Umbria)</b> <b>VERIFICA DI ASSOGGETTABILITA' A V.I.A.</b> <b>Piano Urbanistico Territoriale - PUT - Stralcio Tavola 25 "Siti archeologici ed elementi del paesaggio antico"</b>			
RICAVATO DALLA DOC. TERNA				
CLASSIFICAZIONE DI SICUREZZA				
NOME DEL FILE	SCALA CAD	FORMATO	SCALA	FOGLIO
DE23047A1AEX00001-1.4.2.PDF	1 unità = CAD	A1	1:100.000	2/2

Questo documento contiene informazioni di proprietà Terma Rete Italia S.p.A. e deve essere utilizzato esclusivamente dal destinatario in relazione alle finalità per le quali è stato ricevuto. E' vietata qualsiasi forma di riproduzione o di divulgazione senza l'esplicito consenso di Terma Rete Italia S.p.A.  
 This document contains information proprietary to Terma Rete Italia S.p.A. and it will have to be used exclusively for the purposes for which it has been furnished. Whichever shape of spreading or reproduction without the written permission of Terma Rete Italia S.p.A. is prohibited.