

CARTA DELLE ESONDAZIONI

Scala 1:200.000

Progetto AVI - catalogo delle aree colpite da inondazioni

Numero di eventi

- 1
- 2-5
- 5-10
- 11-20
- >20


Arre a massimo rischio di esondazione (Autorità di Bacino del Fiume Tevere) e a pericolosità idraulica molto elevata (Autorità di Bacino del Fiume Arno)

Eventi meteorologici del periodo Dic. '96 - Genn. '97

- ★ I Fascia
- ★ II Fascia
- ★ III Fascia

LIMITI: Provinciali, Comunali, PRINCIPALI CAPOLUOGHI

IDROGRAFIA: Laghi, Fiumi

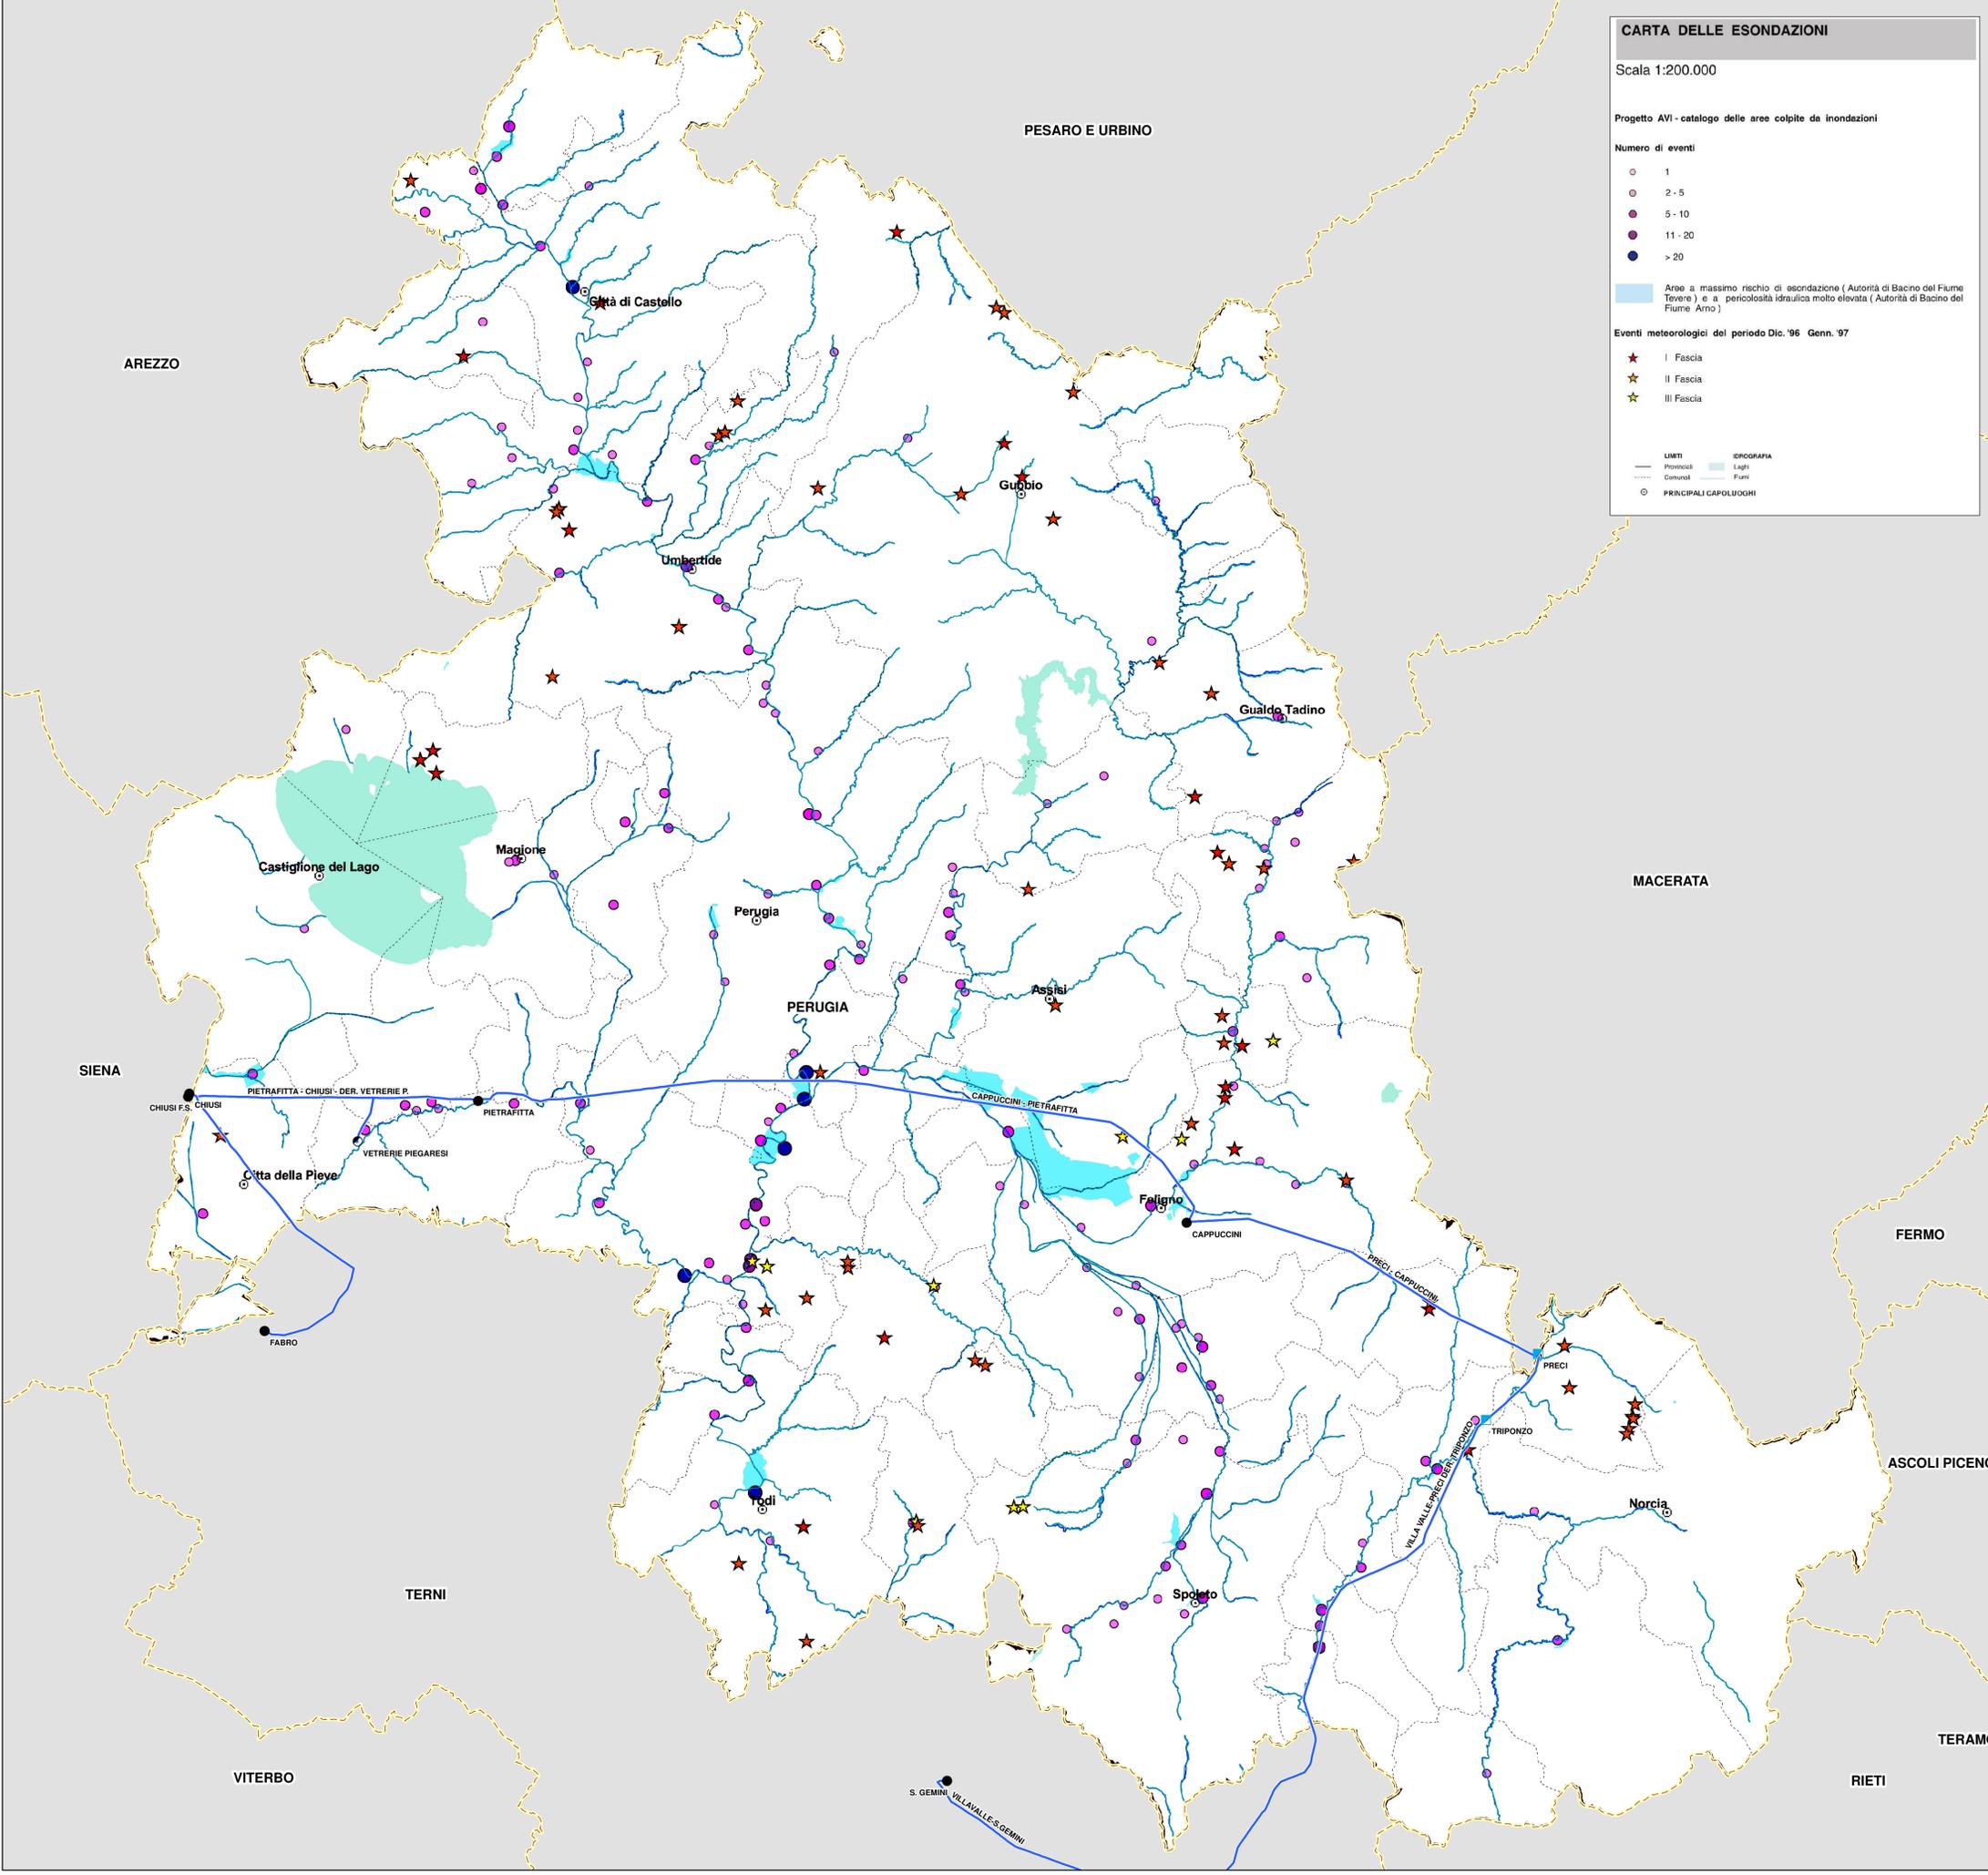

FONTE: HTTP://WWW.PROVINCIA.PERUGIA.IT/GUIDETEMATICHE/AMBIENTETERRITORIO/URBANISTICA/PTCP; ELABORAZIONI DELLA PROVINCIA DI PERUGIA SU DATI ADB TEVERE, ADB ARNO, CENSIMENTO AVI

Impianti esistenti

- Centrale Idroelettrica
- Stazione 132kV RTN
- Cabina Utente
- Stazione non RTN e Cabina Primaria
- Limiti provinciali

Autorizzazione all'esercizio a 132kV di alcune linee elettriche attualmente esercite a 120kV (Umbria)

— Linea aerea ST120 kV da esercire a 132 kV

ORDINE DEGLI ARCHITETTI PAESAGGISTI E CONSULENTI DELLA PROVINCIA DI PERUGIA

architetto

42 882/A

Sistema di riferimento U.T.M. WGS 1984 Fuso 33

0 2.000 4.000 8.000 12.000 16.000 Metri

REVISIONI	N.	DATA	DESCRIZIONE	ELABORATO	VERIFICATO	APPROVATO
00	29/05/2015	PRIMA EMISSIONE		Arch. F. Zaccara Arch. C. Ierardi	A.O.T. Roma	Ing. Maurizio Pianalto A.O.T. Roma - U.C.T.

TIPOLOGIA DELL'ELABORATO	CODICE DELL'ELABORATO			
PLANIMETRIA	DE23047A1AEX00001-2.2			
PROGETTO	Autorizzazione all'esercizio a 132kV di alcune linee elettriche attualmente esercite a 120kV (Umbria) VERIFICA DI ASSOGETTABILITA' A V.I.A. Piano Territoriale di Coordinamento Provinciale - PTCP - Stralcio Tavola A1.2.1 "Carta delle esondazioni"			
RICAVATO DALLA DOC. TERNA				
CLASSIFICAZIONE DI SICUREZZA				
NOME DEL FILE	SCALA CAD	FORMATO	SCALA	FOGLIO
DE23047A1AEX00001-2.2.PDF	1 unità = CAD	A1	1:200.000	1/1

Questo documento contiene informazioni di proprietà Terma Rete Italia S.p.A. e deve essere utilizzato esclusivamente dal destinatario in relazione alle finalità per le quali è stato ricevuto. E' vietata qualsiasi forma di riproduzione o di divulgazione senza l'esplicito consenso di Terma Rete Italia S.p.A.

This document contains information proprietary to Terma Rete Italia S.p.A. and it will have to be used exclusively for the purposes for which it has been furnished. Whichever shape of spreading or reproduction without the written permission of Terma Rete Italia S.p.A. is prohibi.