

CARTA DI SINTESI DELLA MATRICE INFRASTRUTTURALE - INSEDIATIVA

Scala 1:100.000


- Viabilità esistente e di progetto**
Lr. 46 / 97 Classificazione Urbanistico - Territoriale (D.G.R. 94 / 99)
 - Extraurbana primaria
 - Extraurbana secondaria
- Reti di interesse Regionale**
 - Collegamenti nazionali
 - Collegamenti interregionali
 - Collegamenti interregionali in fase di definizione progettuale
- Reti di interesse Provinciale**
 - Viabilità di alleggerimento della concentrazione insediativa
 - Connessioni provinciali
 - Collegamenti regionali
- Reti sentieristica**
 - Sentieristica costituente rete escursionistica L.R. 9 / 92
 - Altre sentieristica esistente o in corso di realizzazione
- Mobilità**
 - Linee ferroviarie di interesse nazionale
 - Linee ferroviarie di interesse nazionale e regionale
 - Linee ferroviarie di interesse regionale e collegamenti con l'alta velocità esistente e di progetto
 - Corridoio intermodale del trasporto pubblico in sede fissa
 - Ferrovie di interesse turistico-ambientale da riattivare
 - Impianti e attrezzature di supporto all'escursionismo ambientale
 - Poli della metropolitana regionale
 - Stazioni e fermate
 - Connessione tra insediamenti urbani storici e stazioni ferroviarie
 - Linee di TCL su gomma ad alta competitività con il vettore privato
 - Centri di scambio intermodale
 - Aeroporto regionale
 - Avio superfici
- Sistema insediativo**
 - Centri o nuclei storici
 - Insediamenti urbani
 - Sistemi prioritari di pianificazione concertata di iniziativa provinciale
 - Sistemi insediativi del policentrismo lineare
 - Sistemi insediativi del policentrismo
 - Sistemi insediativi della rarefazione
- Idrografia**
 - Laghi
 - Area Invaso del Chiascio
- Inseidiamenti**
 - Capoluoghi
 - Centri urbani
 - Centri storici
- Limiti**
 - Provinciali
 - Comunali

SOURCE: [HTTP://WWW.PROVINCIA.PERUGIA.IT/GUIDE/TEMACHE/AMBIENTE/TERRITORIO/URBANISTICA/PTCP](http://www.provincia.perugia.it/guide/tematiche/ambiente/territorio/urbanistica/ptcp)

- Impianti esistenti**
- Centrale Idroelettrica
 - Stazione 132kV RTN
 - Cabina Utente
 - Stazione non RTN e Cabina Primaria
 - Limiti provinciali

Autorizzazione all'esercizio a 132kV di alcune linee elettriche attualmente esercite a 120kV (Umbria)

Linea aerea ST120 kV da esercire a 132 kV

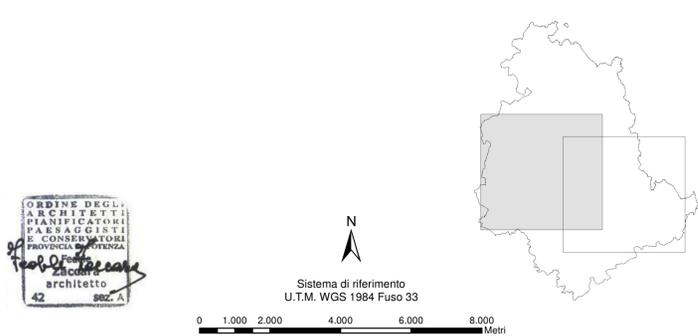

REVISIONI	N.	DATA	DESCRIZIONE	ELABORATO	VERIFICATO	APPROVATO
00	29/05/2015		PRIMA EMISSIONE	Arch. F. Zaccara Arch. C. Ierardi	A.O.T. Roma	Ing. Maurizio Piantato A.O.T. Roma - U.C.T.

TIPOLOGIA DELL'ELABORATO	CODICE DELL'ELABORATO			
PLANIMETRIA	DE23047A1AEX00001-2.6.1			
Autorizzazione all'esercizio a 132kV di alcune linee elettriche attualmente esercite a 120kV (Umbria) VERIFICA DI ASSOGGETTABILITA' A V.I.A. Piano Territoriale di Coordinamento Provinciale - PTCP - Provincia di Perugia - Stralcio Tavola I6.1 "Carta di sintesi della matrice infrastrutturale-insediativa"				
RICAVATO DALLA DOC. TERNA				
CLASSIFICAZIONE DI SICUREZZA				
NOME DEL FILE	SCALA CAD	FORMATO	SCALA	FOGLIO
DE23047A1AEX00001-2.6.1.PDF	1 unità = CAD	A1	1:100.000	1/2

Questo documento contiene informazioni di proprietà Terna Rete Italia S.p.A. e deve essere utilizzato esclusivamente dal destinatario in relazione alle finalità per le quali è stato ricevuto. E' vietata qualsiasi forma di riproduzione o di divulgazione senza l'esplicito consenso di Terna Rete Italia S.p.A.
 This document contains information proprietary to Terna Rete Italia S.p.A. and it will have to be used exclusively for the purposes for which it has been furnished. Whichever shape of spreading or reproduction without the written permission of Terna Rete Italia S.p.A. is prohibi.