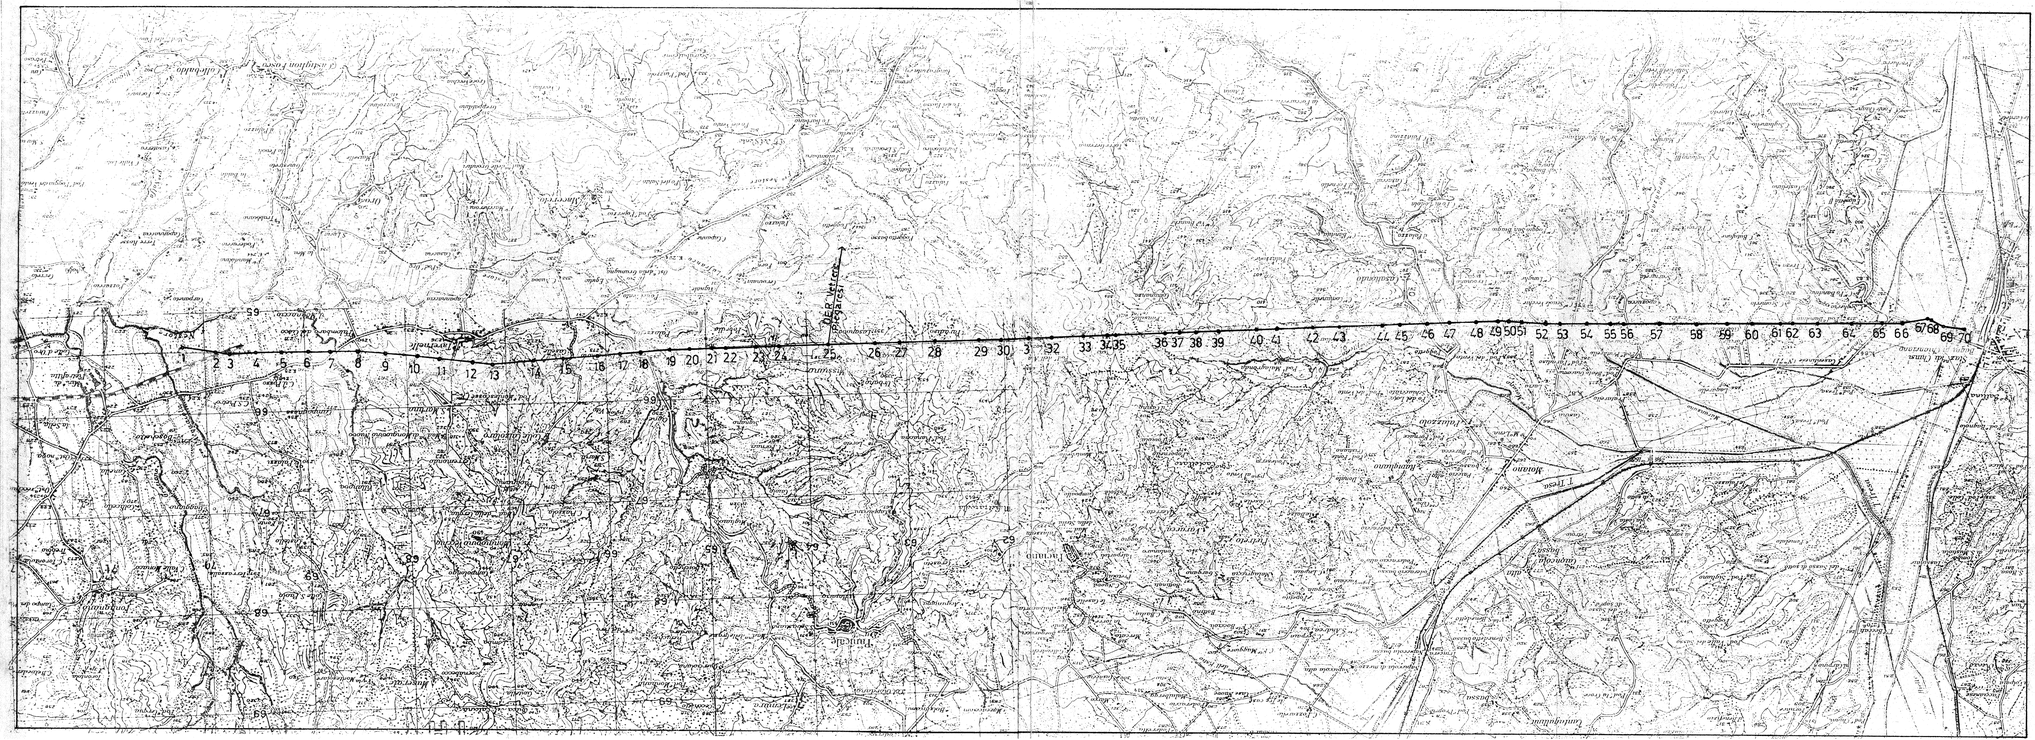

REV	DATA REVISIONE	OGGETTO DELLA MODIFICA	UTENTE	CONTR	APPROVATO

ENEL
Società per azioni

DIREZIONE DISTRIBUZIONE
MARCHE – UMBRIA
ESERCIZIO E MANUTENZIONE
Reparto Linee A.T. PG

IMPIANTO	*LINEA 150 kV Terna 28.0644*
TITOLO	*LINEA 150 kV DA SSE PIETRAFITTA ALLA C/P CHIUSI*
ELABORATO	*COROGRAFIA*
BASE TOPOGRAFICA:	*M.A.S.CE. s.n.c.*

APPROVATO	
CONTROLL.	
UTENTE P.	
SEZIONE	
DISEGNO/FILE.DWG	28.0644
DATA	10 Marzo 1999
SCALA	1: 25000
EDIZIONE	001