

MODIFICHE

5				
4				
3				
2				
1	3-4-88	Aggiornamento Beni Ambientali	I.P.E.C.	
REVISIONE	DATA	DENOMINAZIONE	DISEGNATO	CONTROLLATO
		SOSTITUISCE IL N°		
		SOSTITUITO DAL N°		

ENEL
COMPARTIMENTO DI ROMA
DISTRETTO DELL'UMBRIA

ELETTRODOTTO 150 KV ALIMENTAZIONE VETTERIA COOP. DI PIEGARO


COROGRAFIA ED ELENCO ATTRAVERSAMENTI

MATERIALE PIANO TECNICO N° PEZZI DATA 10.05.88 SCALA 1:25000

PROGETTATO
CONTROLLATO
DISEGNATO I.P.E.C.
8460/1

ELENCO DEGLI ATTRAVERSAMENTI PROVINCIA DI PERUSIA

- 1) FOSCO DI LITRANCHE
- 2) FOSCO DI LITRANCHE
- 3) FOSCO DI SONDIGLIANO
- 4) FOSCO TAMBURINO
- 5) FOSCO DI S. LEONARDO
- 6) CAVO TELEFONICO S.T.P.
- 7) FOSCO DI S. BARTOLOMEO

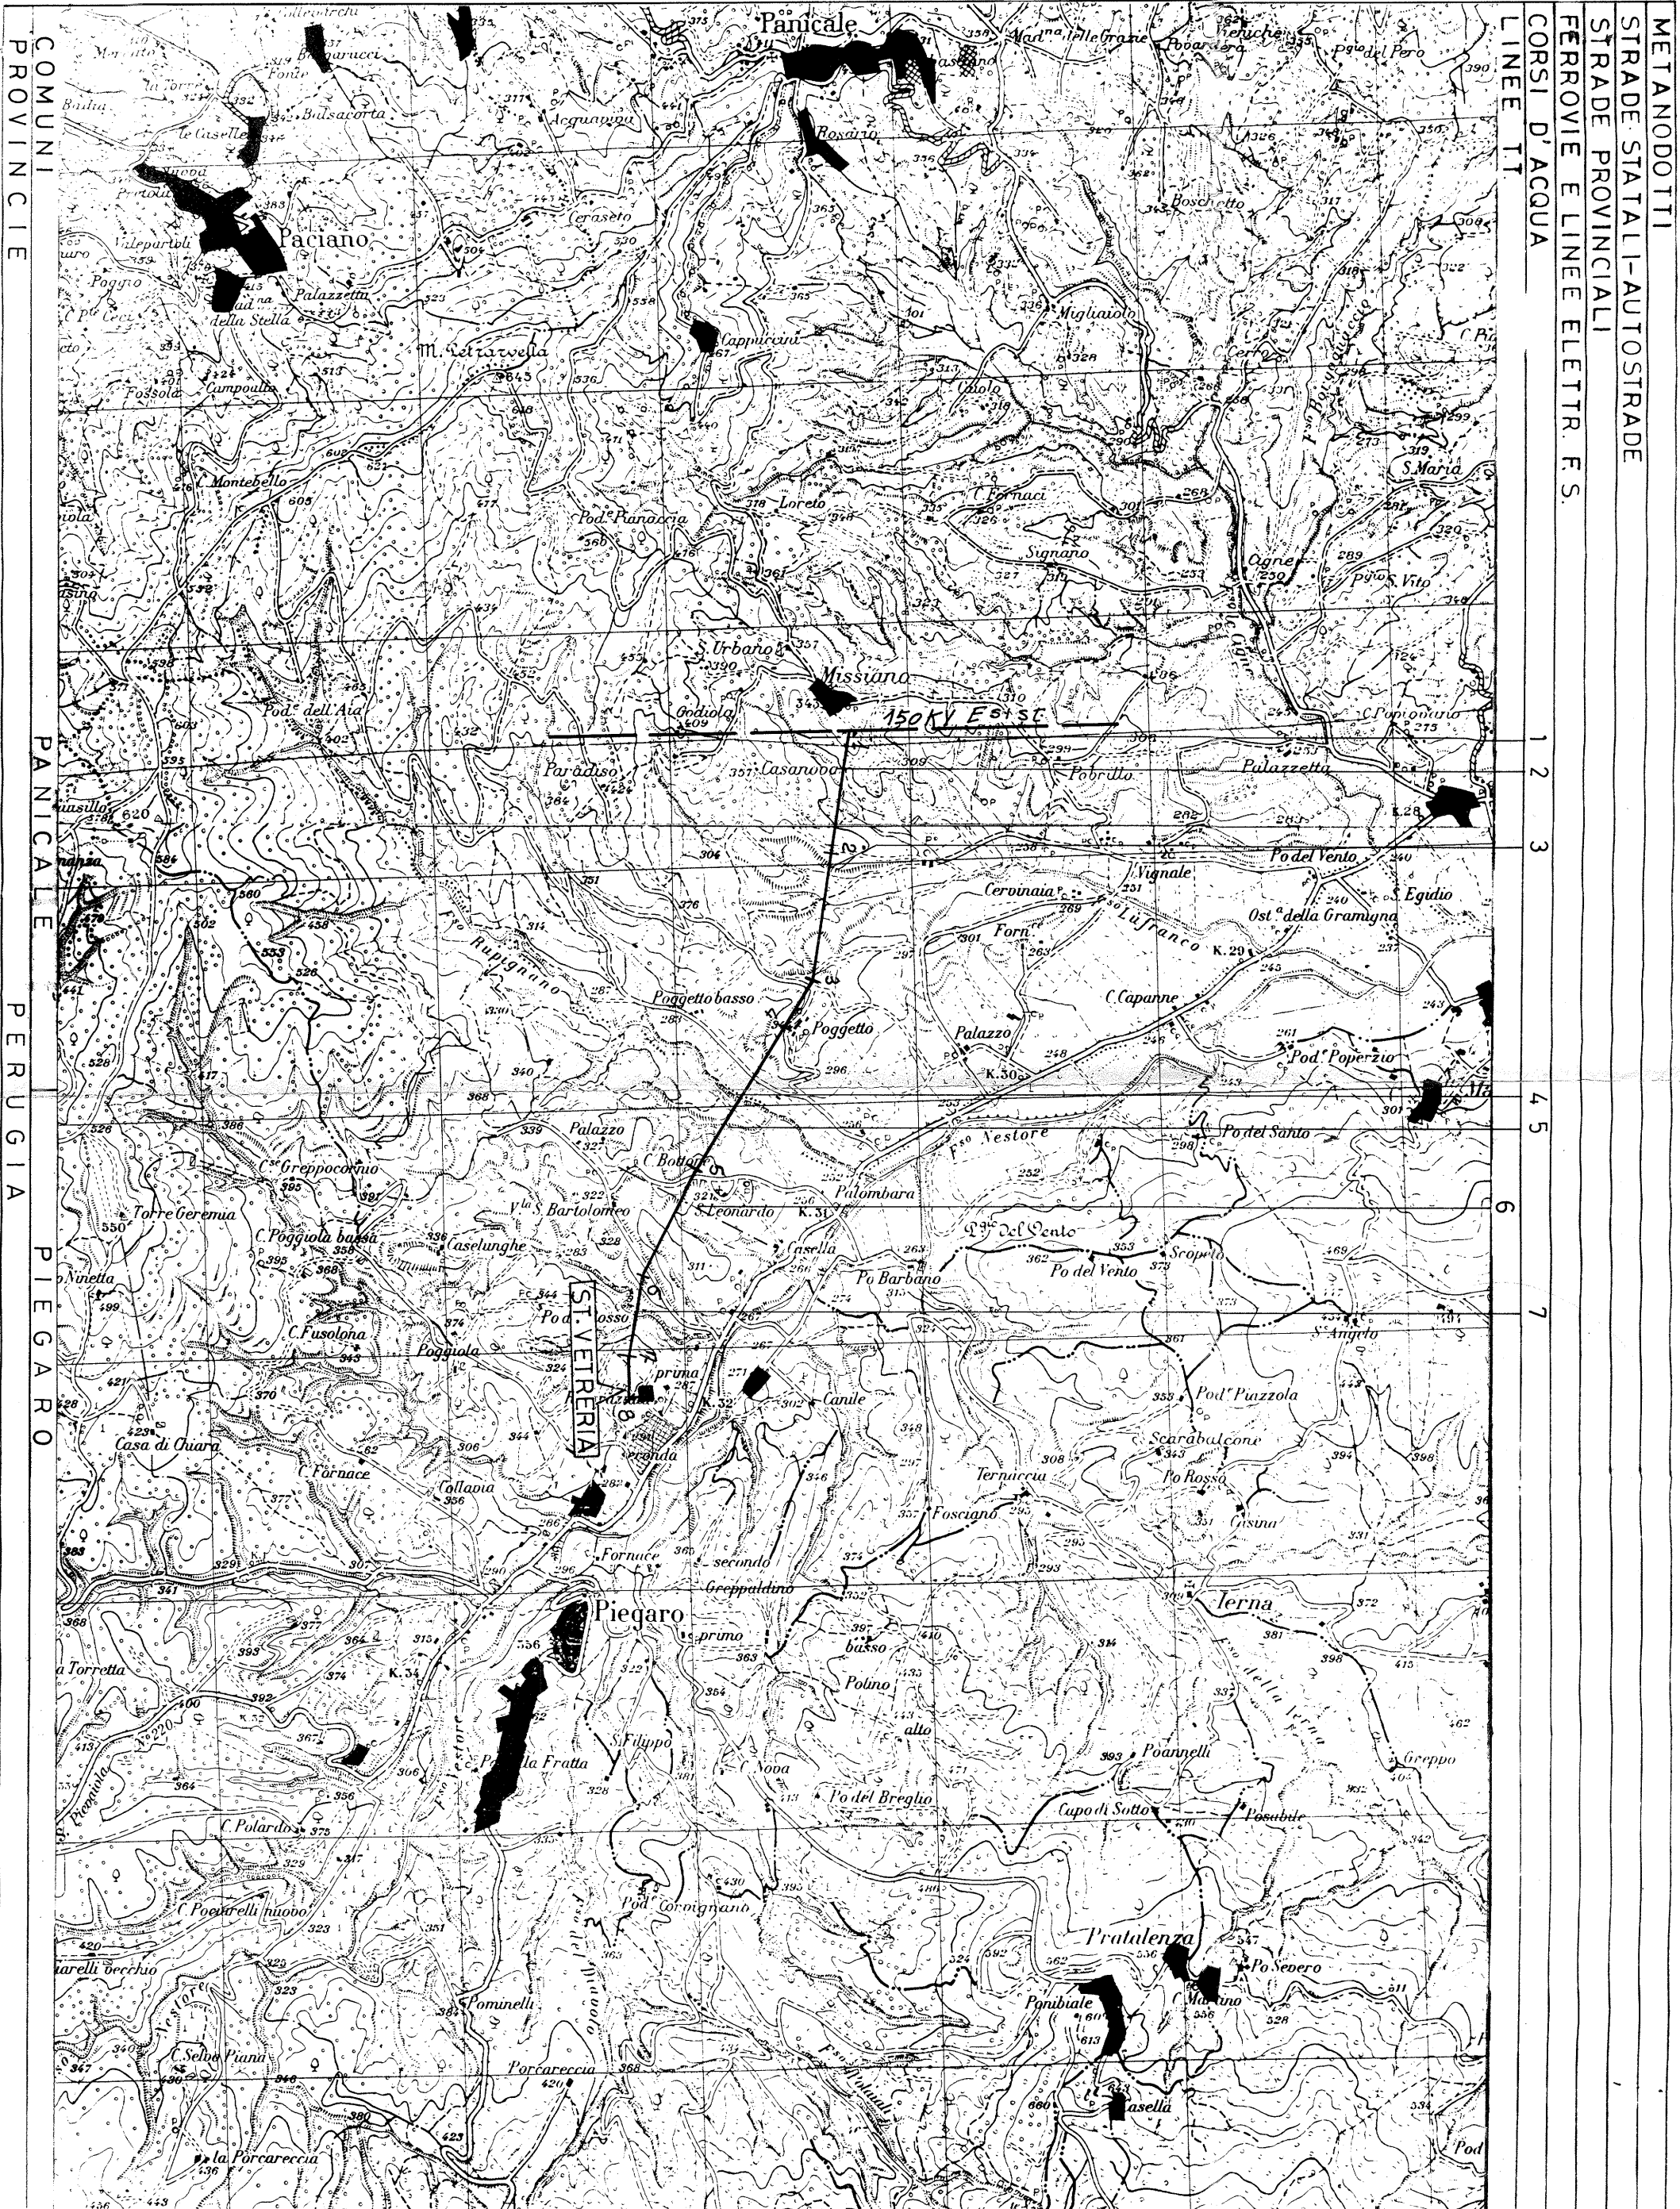

METANODOTTI
STRADE STATALI-AUTOSTRADE
STRADE PROVINCIALI
FERROVIE E LINEE ELETTR. F.S.
CORSI D'ACQUA
LINEE T.T.

1 2 3 4 5 6 7

COMUNI PROVINCIE
PANICALE PERUGIA PIEGARO