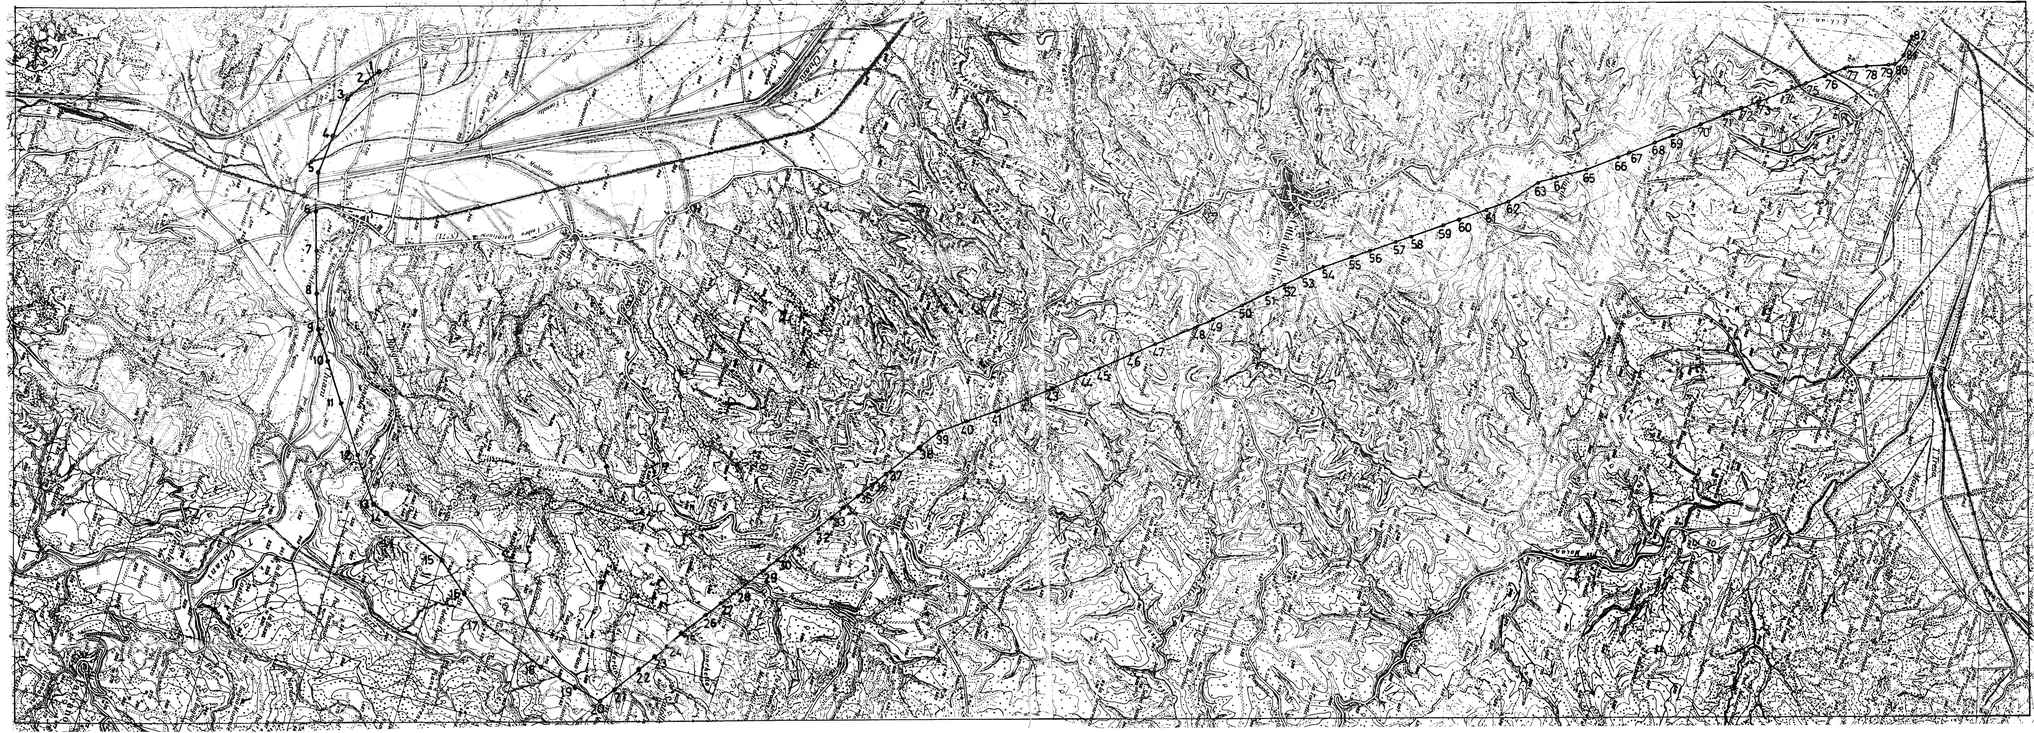

REV	DATA REVISIONE	OGGETTO DELLA MODIFICA	UTENTE	CONTR	APPROVATO

ENEL
Società per azioni

DIREZIONE DISTRIBUZIONE
MARCHE – UMBRIA
ESERCIZIO E MANUTENZIONE
Reparto Linee A.T. PG

IMPIANTO	LINEA 150 kV Terna 20.0651
TITOLO	LINEA 150 kV DALLA C/P FABRO A PALO N.82 PRESSO C/P CHIUSI
ELABORATO	COROGRAFIA
BASE TOPOGRAFICA:	M.A.S.CE. s.n.c.

APPROVATO	
CONTROLL.	
UTENTE P.	
SEZIONE	
DISEGNO/FILE.DWG	20.0651
DATA	10 Marzo 1999
SCALA	1: 25000
EDIZIONE	001