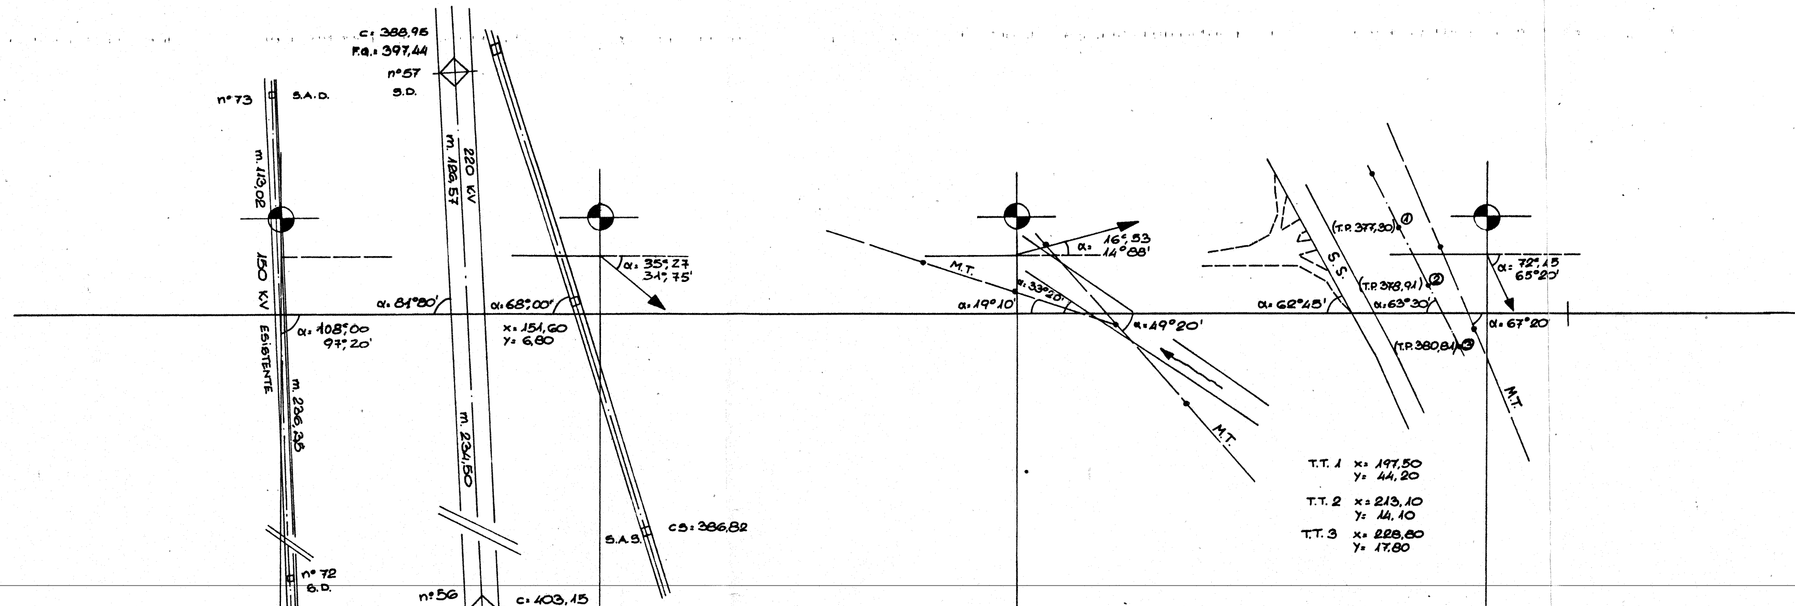

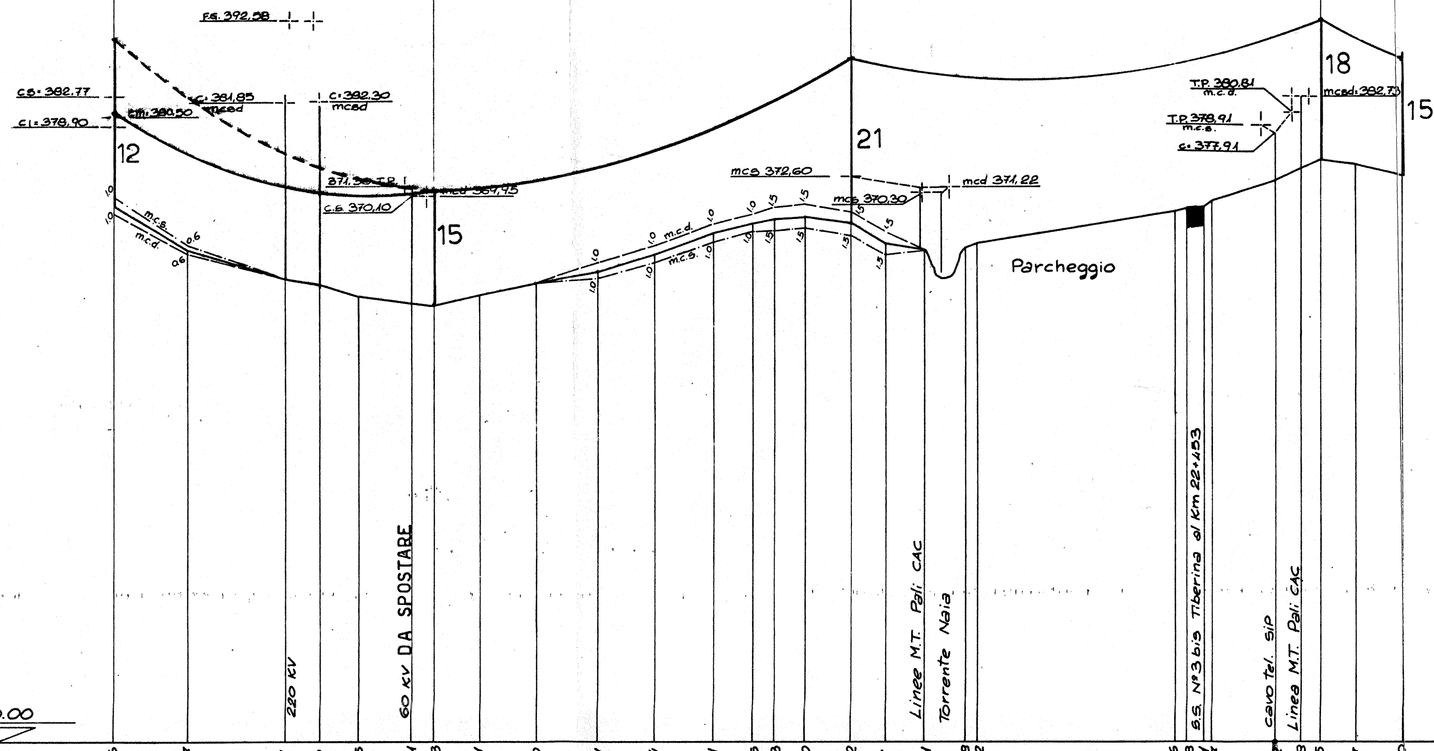

Quote	368,86	363,27	359,64	359,79	357,35	356,31	356,13	357,41	358,80	360,51	362,74	365,41	366,78	367,23	367,40	366,82	364,17	363,31	363,68	363,82	368,26	368,58	368,74	369,47	372,12	373,68	374,75	374,17	372,70
CAMPATE			187,08						190,17										240,59									42,28	
PALO N°	1 73					2 74										3 75									4 76			Prot. PALO GATTO	
TIPO SOSTEGNO	E DT/QOO					E */DUY										P/B1									C/DQO				
TIPO FONDAZIONE	105/8					105/5										102/2									104/5				
ATTACCO CONDUTTORE	DAD					DAD										DS									DAS			DA	
DISTANZE PARZIALI			187,08						190,17										240,59									42,28	
PROGRESSIVE	0.00	36,77	88,25	104,74	125,06	152,43	163,49	187,95	216,04	248,49	276,93	306,51	327,34	337,76	354,02	377,36	394,79	444,96	496,13	442,27	542,94	549,37	557,63	562,40	594,56	608,09	617,95	635,72	660,25
ETTOMETRICHE																													
COLTURE	S E M I N A T I V O								N U D O										P I A Z Z A L E		S E M. N U D O								
NATURA TERRENO	M E D I O								I M P A S T O																				
COMUNI	S A N G E M I N I																												

MODIFICHE					
5					
4					
3					
2					
1					
REVISIONE	DATA	DENOMINAZIONE		DISEGNATO	CONTROLLATO

E.N.E.L. COMPARTIMENTO DI ROMA
DISTRETTO DELL'UMBRIA

SOSTITUISCE IL N°

SOSTITUITO DAL N°

PROFILO ALTIMETRICO

ELETTRODOTTO A 150 KV
ALIMENTAZIONE NUOVA C/P
SAN GEMINI

8480/3

PROGETTATO

CONTROLLATO

DISEGNATO I.PEC.

MATERIALE | PESO TEORICO | N° FILI | DATA 10/10/89 | SCALA L: 1:2000 H: 1:500

11.5.67