


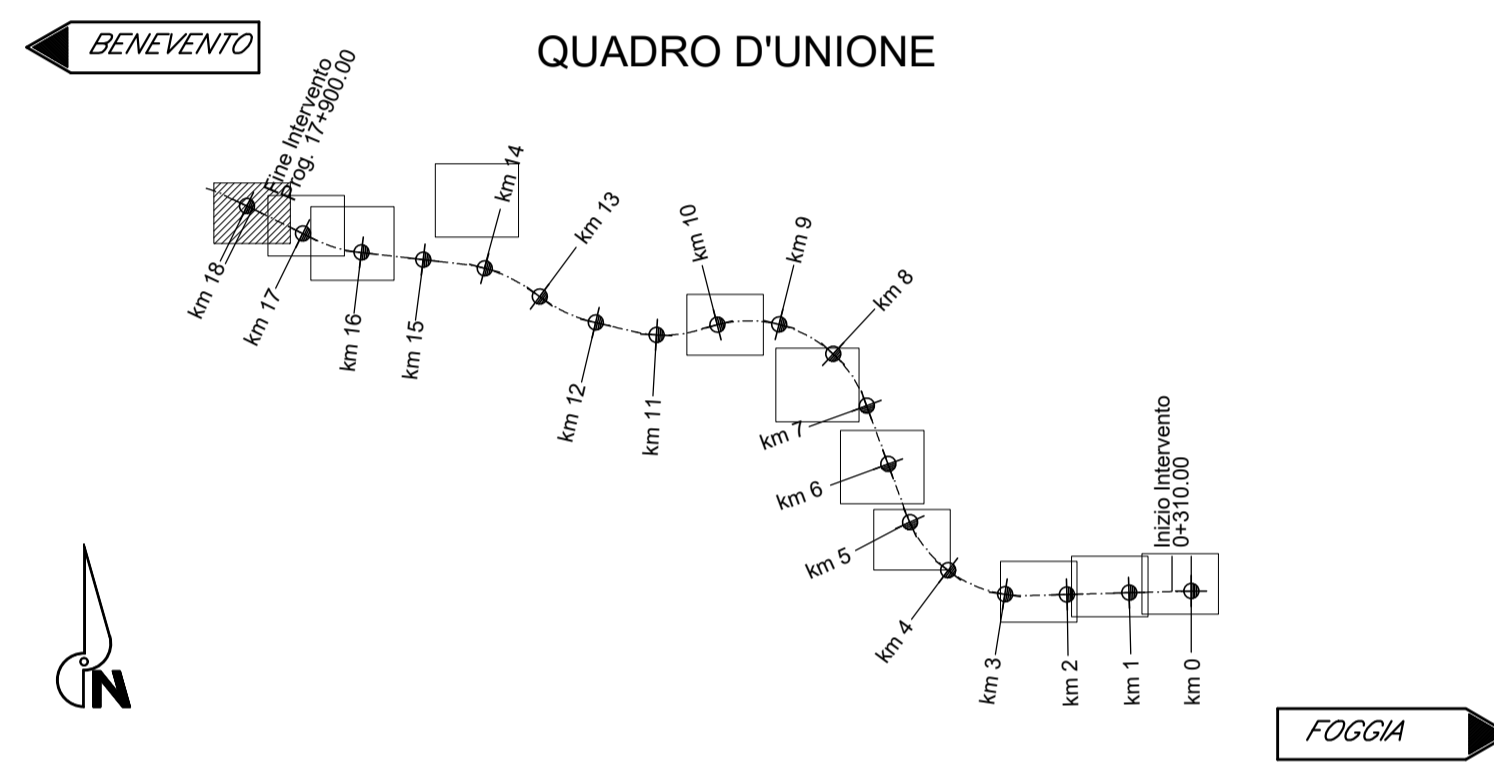


LEGENDA

	CONFINO PROVINCIA		TRACCIATO DI PROGETTO
	CONFINO COMUNALE		
	ELETTRODOTTO		

TIPOLOGIE di IMPIANTO	PATTERN D'IMPIANTO
MOD A Siepe mista	
MOD B Filari alberati	
MOD C Fasce e macchie arbustive	
MOD D Fasce o macchie arbustive e arboree	
MOD E Fasce o macchie arbustive e arboree (prevalenza prato)	
MOD F Sistemazione vegetazione spondale	
Idrosemina	
Ripristino aree di cantiere	



SEZIONE RILEVATO BASSO (pk 17+870)
Scala 1:200

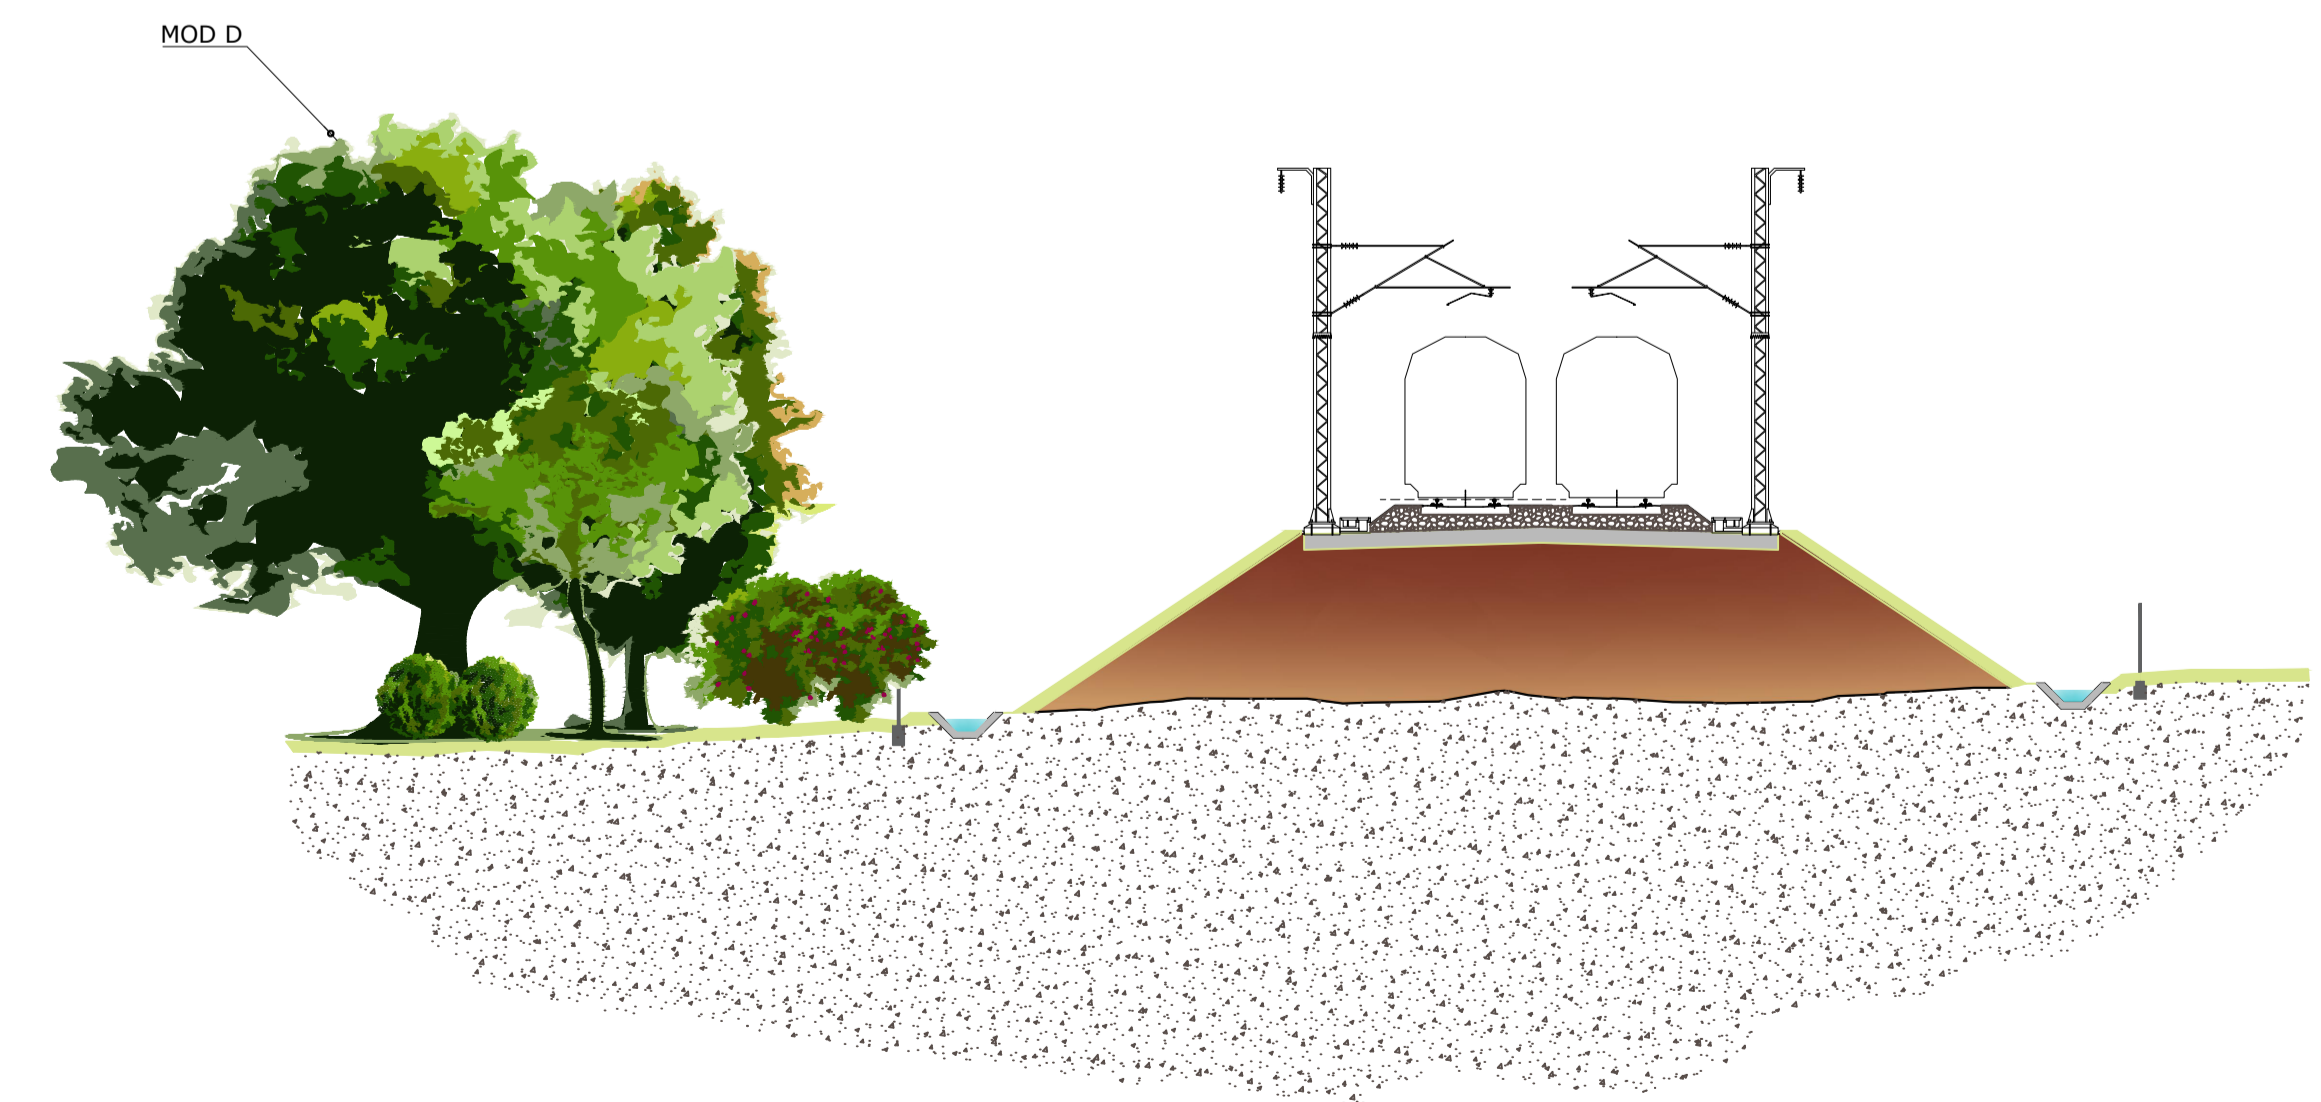

COMMITTENTE:

PROGETTAZIONE:

DIREZIONE TECNICA
U.O. ARCHITETTURA, AMBIENTE E TERRITORIO

PROGETTO DEFINITIVO

ITINERARIO NAPOLI - BARI
RADDOPPIO TRATTA APICE - ORSARA
I LOTTO FUNZIONALE APICE - HIRPINIA

PROGETTO DELLE OPERE A VERDE
Planimetrie di localizzazione degli interventi di mitigazione

SCALA :
1:2.000

COMMESSA LOTTO FASE ENTE TIPO DOC. OPERA/DISCIPLINA Progr. REV.

IFOG 01 D 22 P6 IA0000 007 A

Revis.	Descrizione	Redatto	Data	Verificato	Data	Approvato	Data	Autorizzato	Data
A	Emissione Esecutiva	F.ROCCHI	LUGLIO 2017	R.FASLINO G.D'ABELLI	LUGLIO 2017	D. APREA	LUGLIO 2017	A. MARTINO	LUGLIO 2017